ჭ რ 0 ლ 0 1 – 1 მ. 1 – 100

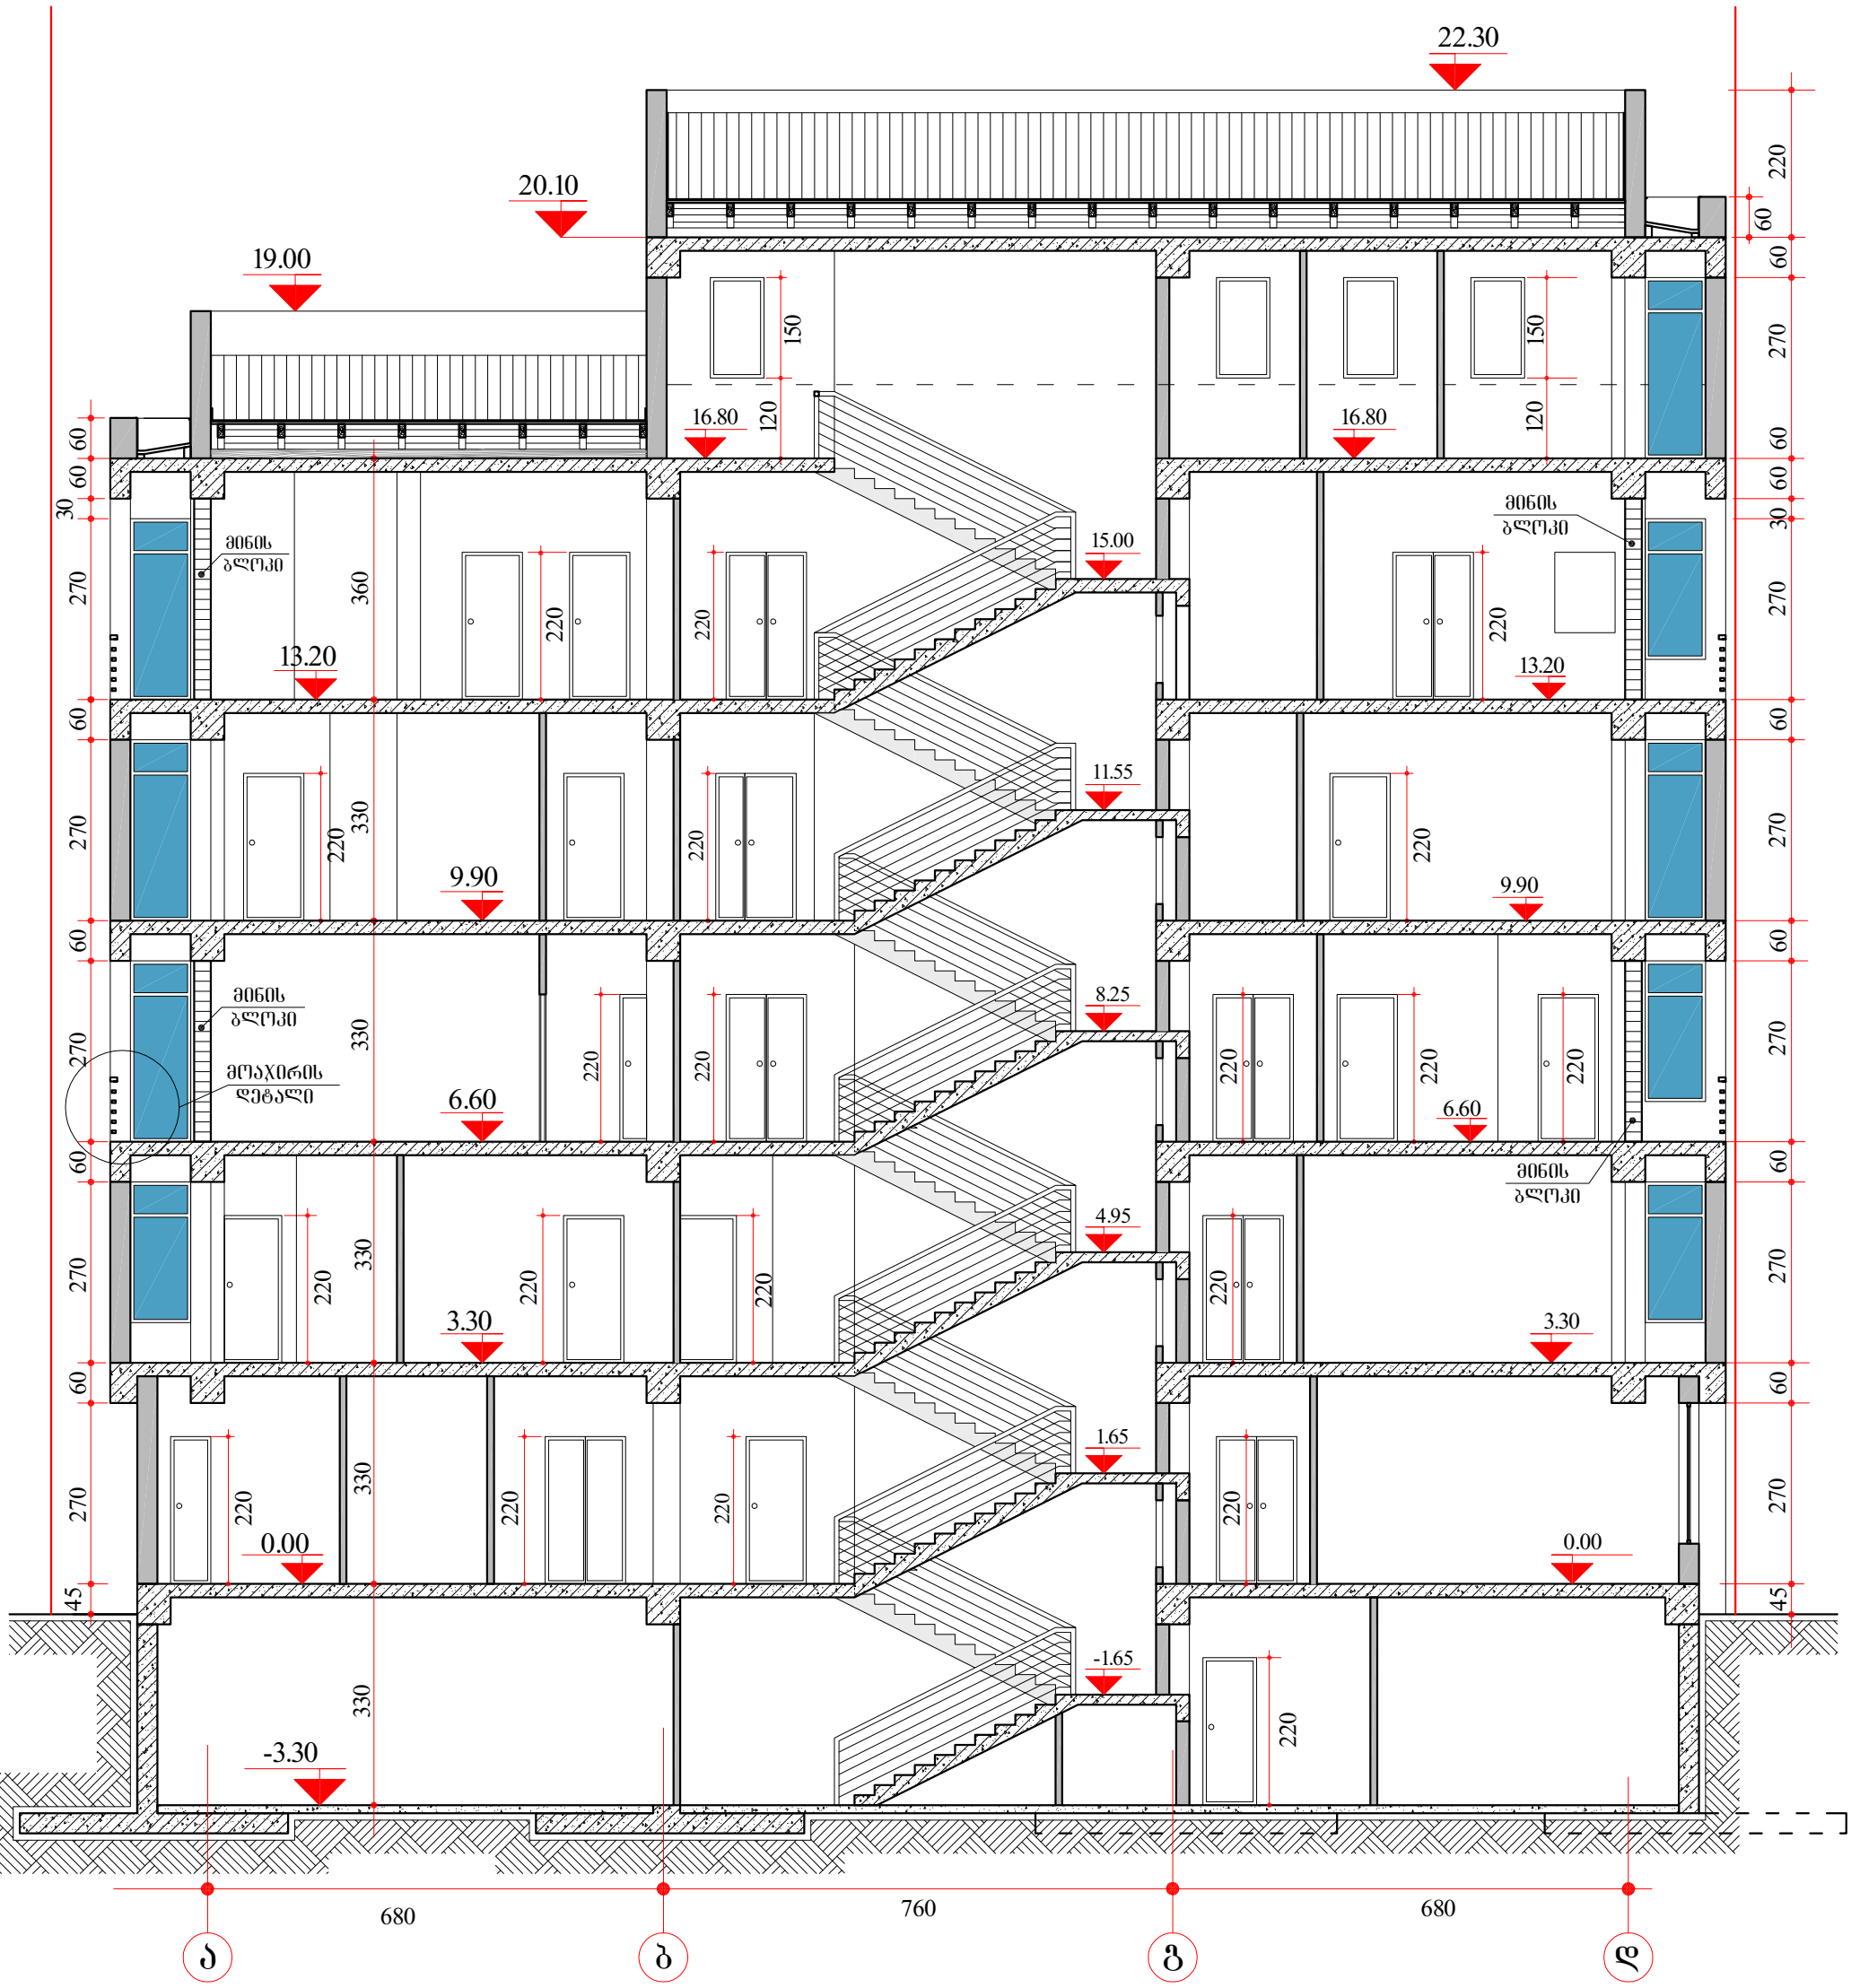

ლითონის მოაჯირის მოწყობა

მ. 1 – 20

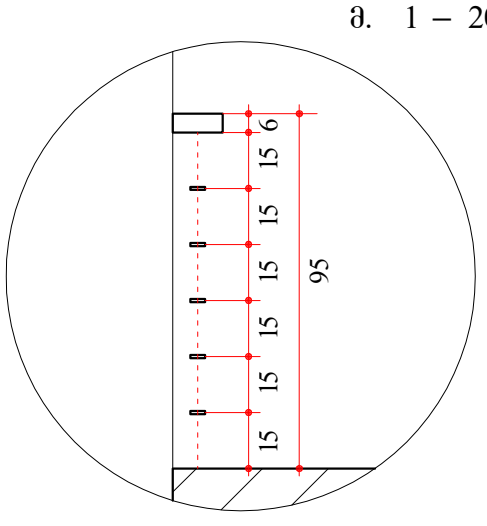

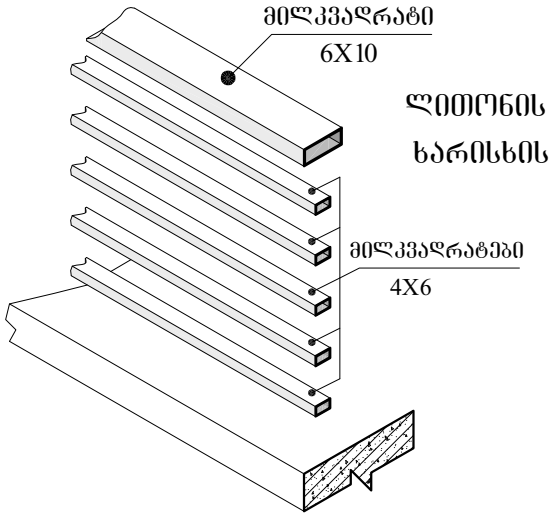

შენიშვნა:
ლითონის მოაჯირი შეიღებოს მაღალი ხარისხის ცეთოვანი საღებავით

შ. პ. ს. " რ ე დ 0 " აპ. გ. კახიანის სახელობის კლინიკა			საავადმყოფო 30 საწოლზე ქ. თბილისში			
დირექტორი		თ.შალამბერიძე	არქიტექტურული ნაწილი	2 0 1 3 წელი		
				სტადია	შენობ.	რაოდენ.
პრ. ავტორი		ნ.ხაბეიშვილი	ჭრილი 1 – 1 მოაჯირის მოწყობის დეტალი	მ.პ	ა-13	22

ჭ რ ი ლ ი 2 – 2 მ. 1 – 100

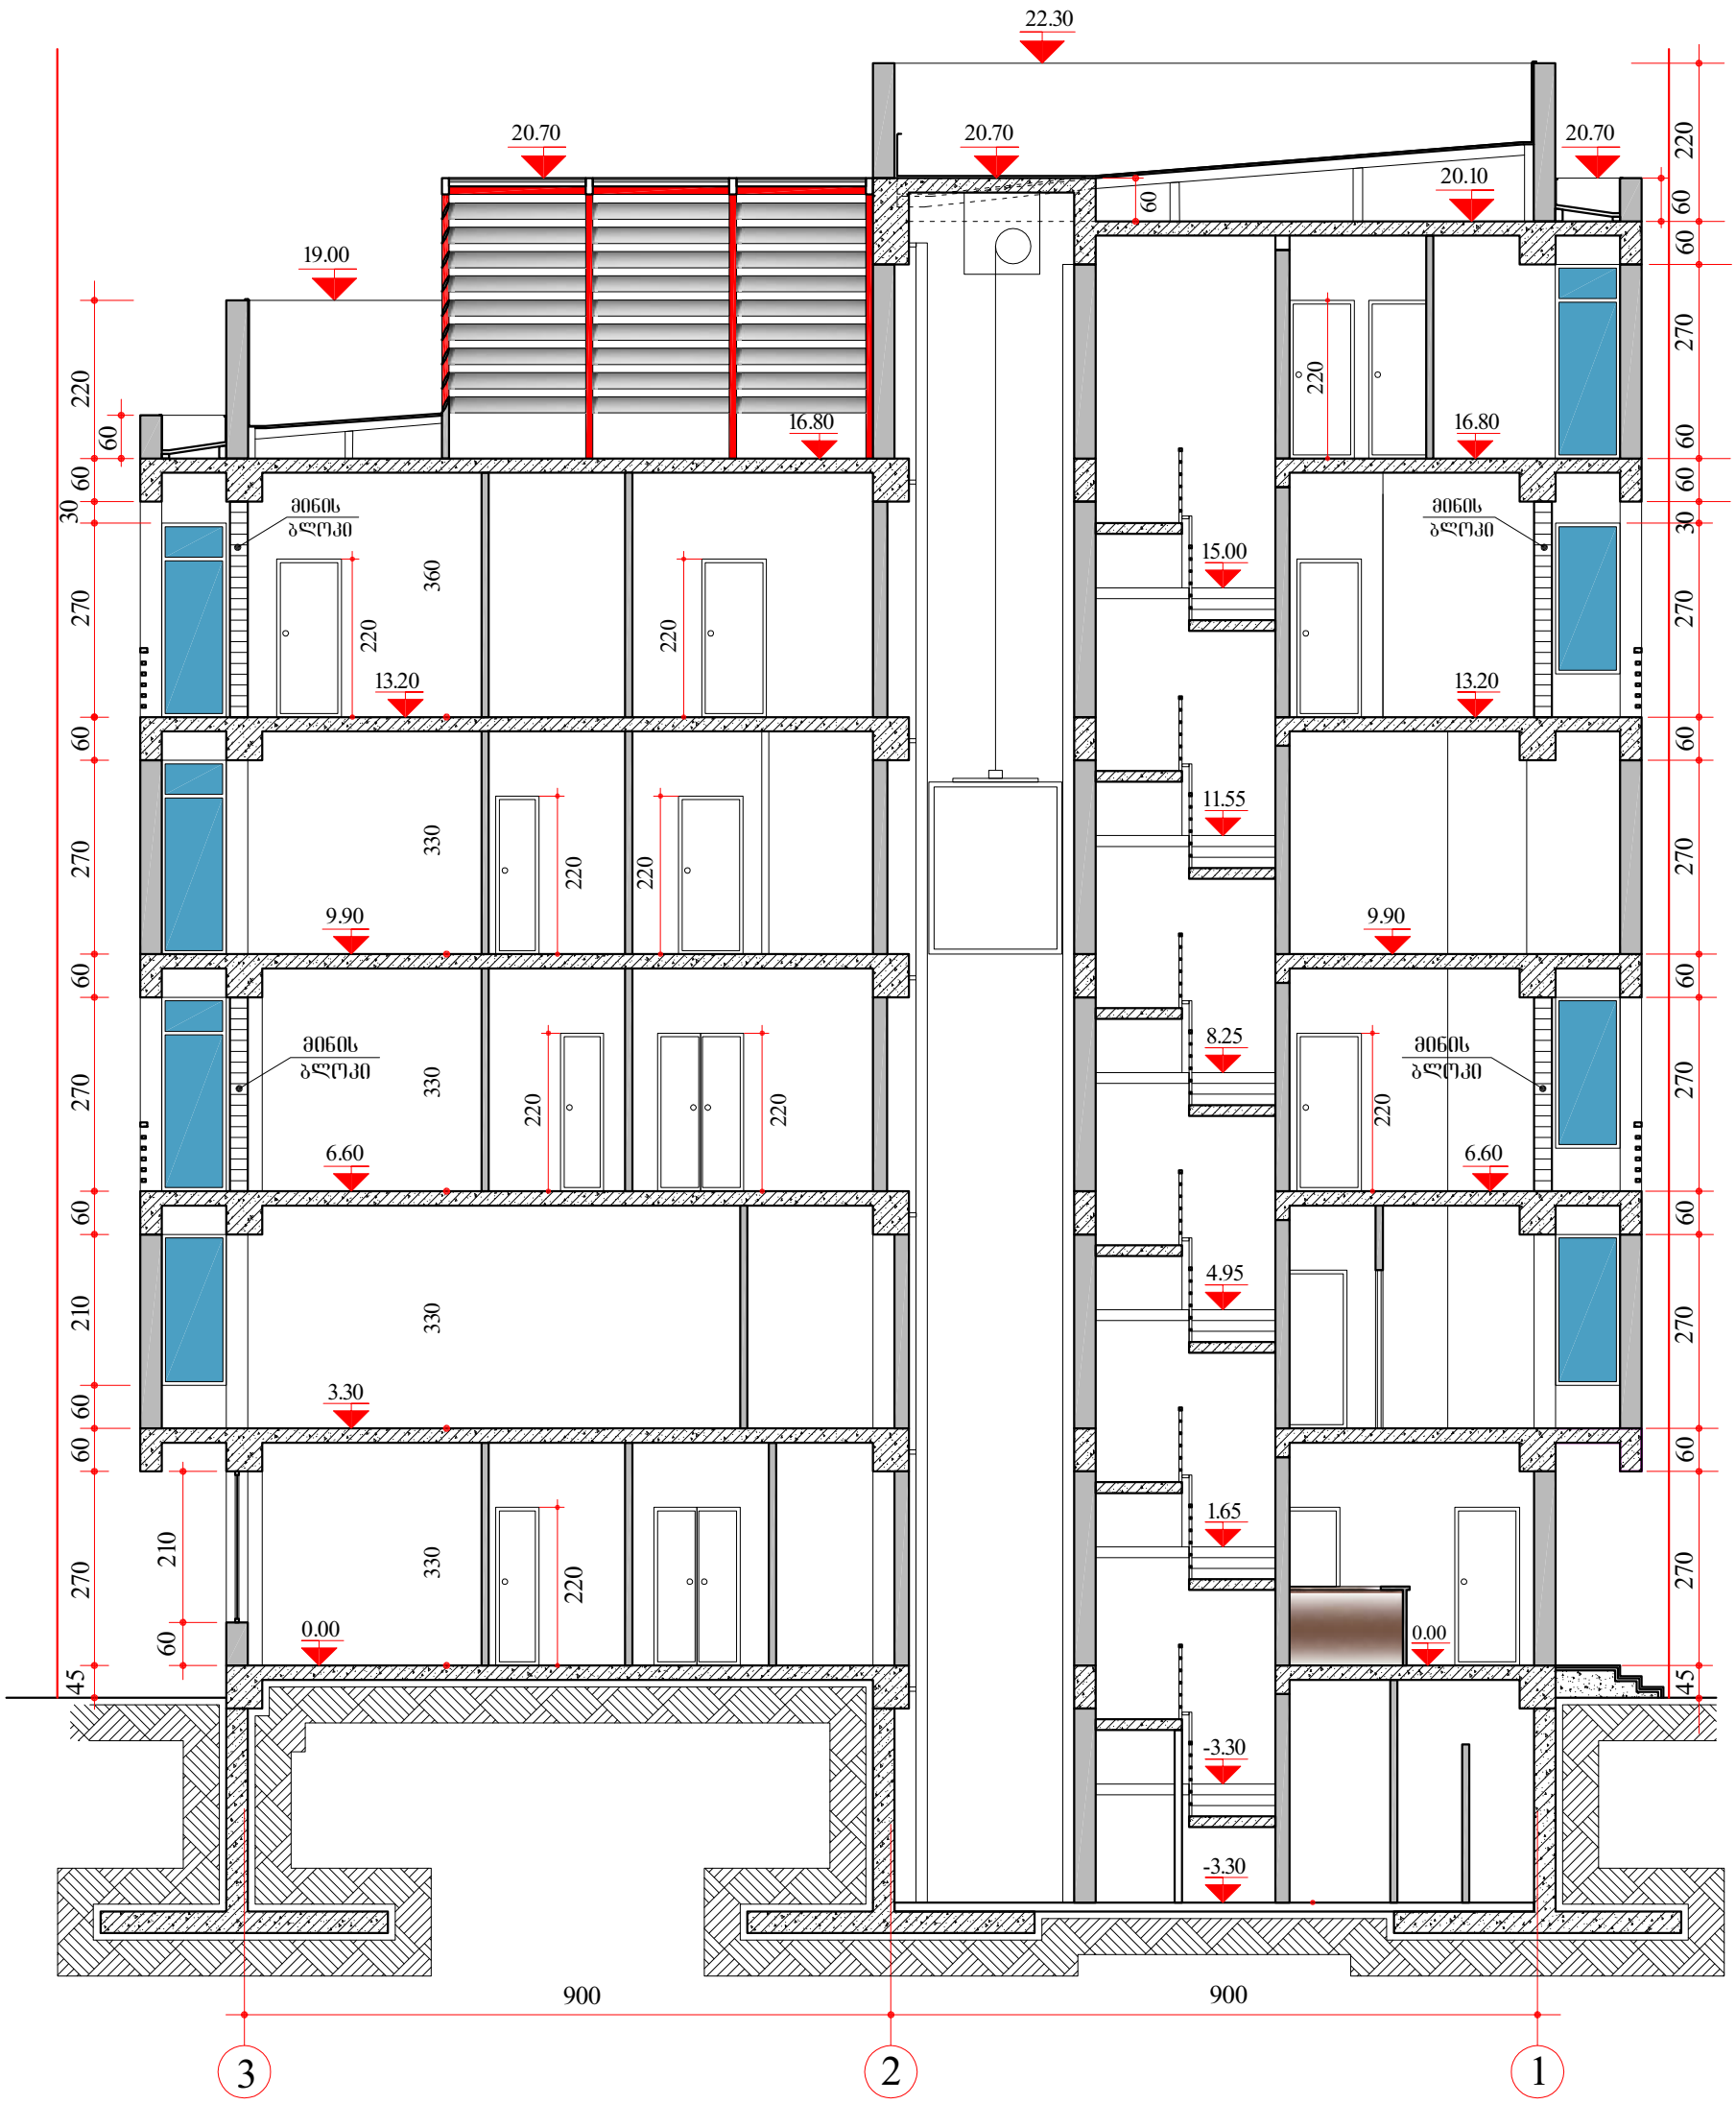

შ. პ. ს. "რ ე დ ი" აპ. მ. კახიანის სახელობის კლინიკა			საავადმყოფო 30 საწოლზე ქ. თბილისში			
დირექტორი		თ.შალამბერიძე	არქიტექტურული ნაწილი		2 0 1 3 წელი	
					სტადია	ფურც.	რაოდ.
პრ. ავტორი		ნ.ხაბეიშვილი	ჭრილი 2 – 2		მ.პ	ა-14	22

ჭ რ ი ლ ი 3 – 3 მ. 1 – 100

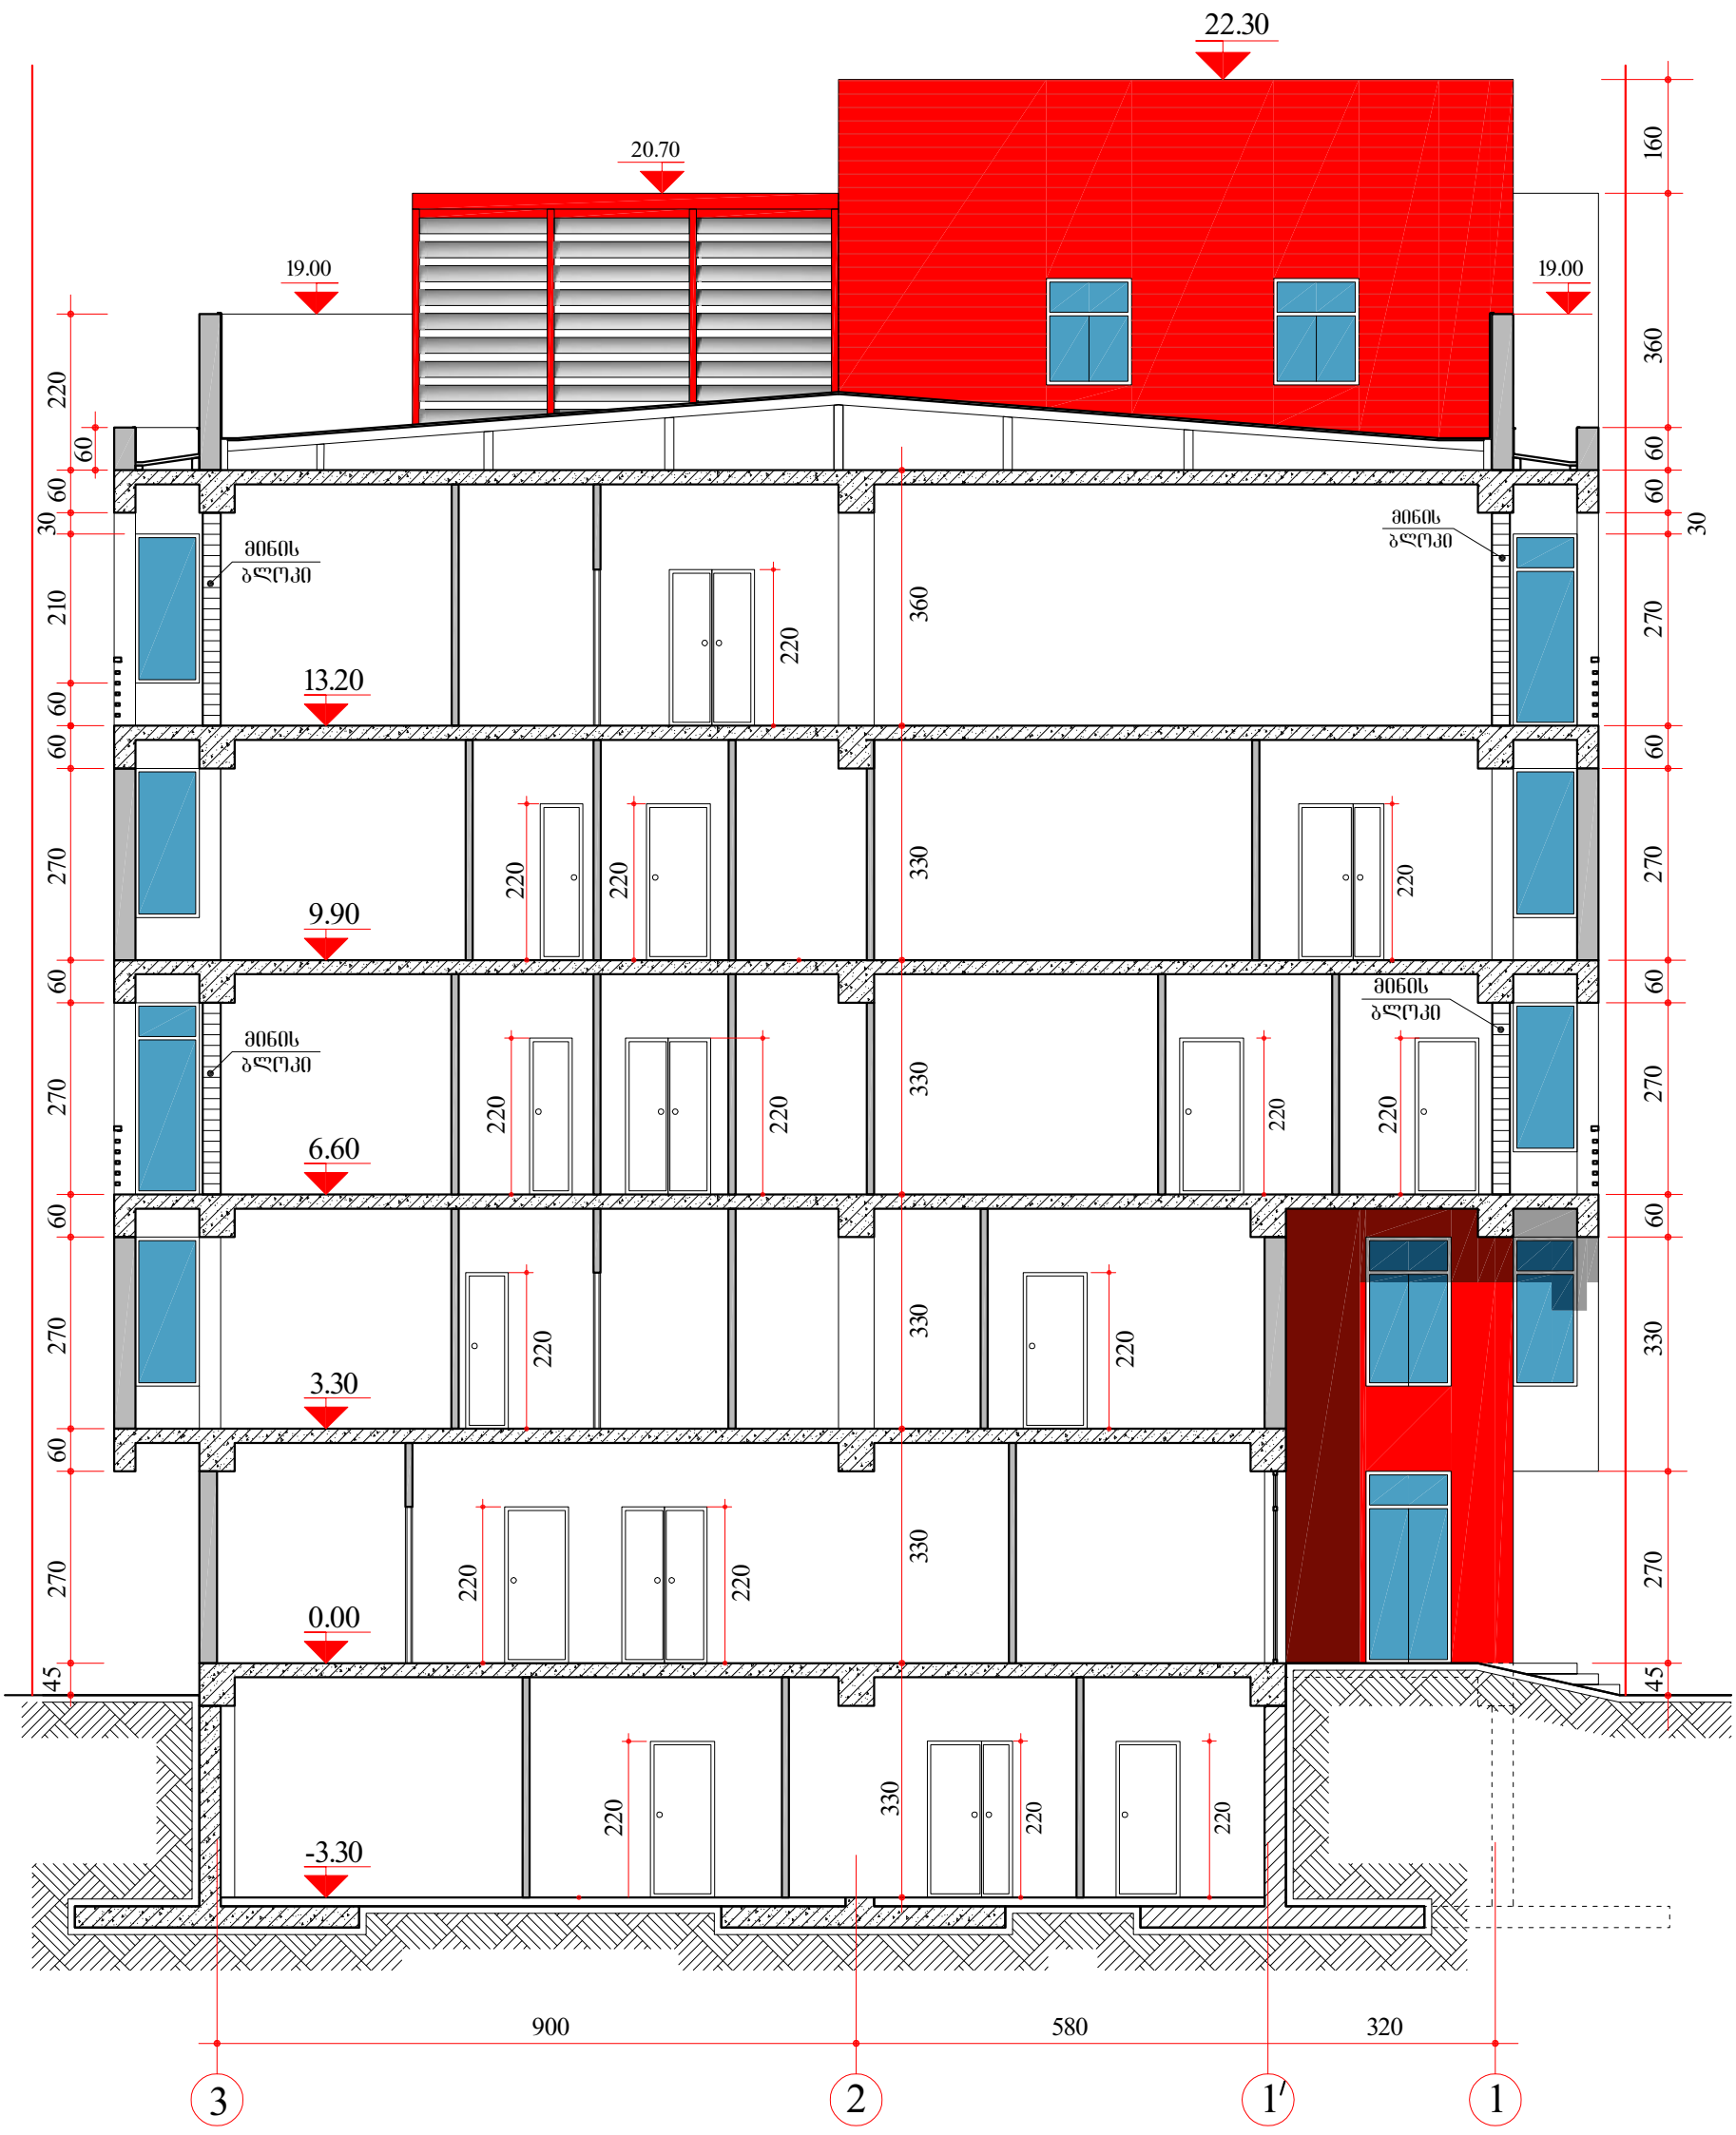

შ. პ. ს. "რ ე ღ ი ო" აპ. გ. კახიანის სახელობის კლინიკა			საავადმყოფო 30 საწოლზე ქ. თბილისში			
დირექტორი		თ.შალამბერიძე	არქიტექტურული ნაწილი	2 0 1 3 წელი		
				სტადია	ფურც.	რაოდ.
პრ. ავტორი		ნ.ხაბეიშვილი	ჭრილი 3 – 3	მ.პ	ა-15	22