თბილისი ენერჯი

მიცკევიჩის ქ.№18ა, თბილისი, 0194, საქართველო
ს/კ 205129617; +995 (32) 2404004; info@te.ge; www.te.ge

№ 02-77-112982-25
01 / 05 / 2025

შპს „თბილისი ორიენტალი"-ს დირექტორს
ნიკოლოზ უგულავას

ბატონო ნიკოლოზ,

თქვენი მიმდინარე წლის 1 მაისის №02-77-112982-25 განცხადების პასუხად, რომელიც ეხება ქალაქი თბილისი, ფეიქრების ქუჩა №14-ში არსებულ მიწის ნაკვეთზე (საკ. კოდი №01.11.19.001.004) დაგეგმილ სამუშაოებს და გენგეგმის დამოწმებას გაცნობებთ, რომ კომპანია თანახმაა მოიპოვოთ სამშენებლო სამუშაოების წარმოების ნებართვა.

მოთხოვნის თანახმად გიგზავნით კომპანიის ბეჭდით დამოწმებულ გენგეგმას.

შეთანხმება ძალაშია **6 (ექვსი)** თვის ვადით.

დანართი: დამოწმებული გენგეგმა -1 (ერთი) ფურცელი.

პატივისცემით,

გიორგი გოგინაშვილი
დირექტორის ტექნიკურ საკითხებში
მოვალეობის შემსრულებელი

739798 / 02-77-112982-25 / 2025-05-01

შეთანხმებულია
შპს თბილისი ენერჯი
TBILISI ENERGY LTD
ოპერატიული დოკუმენტაცია
სარეგისტრაციო № 02-77-112982-25
1 / 05 2025წ.

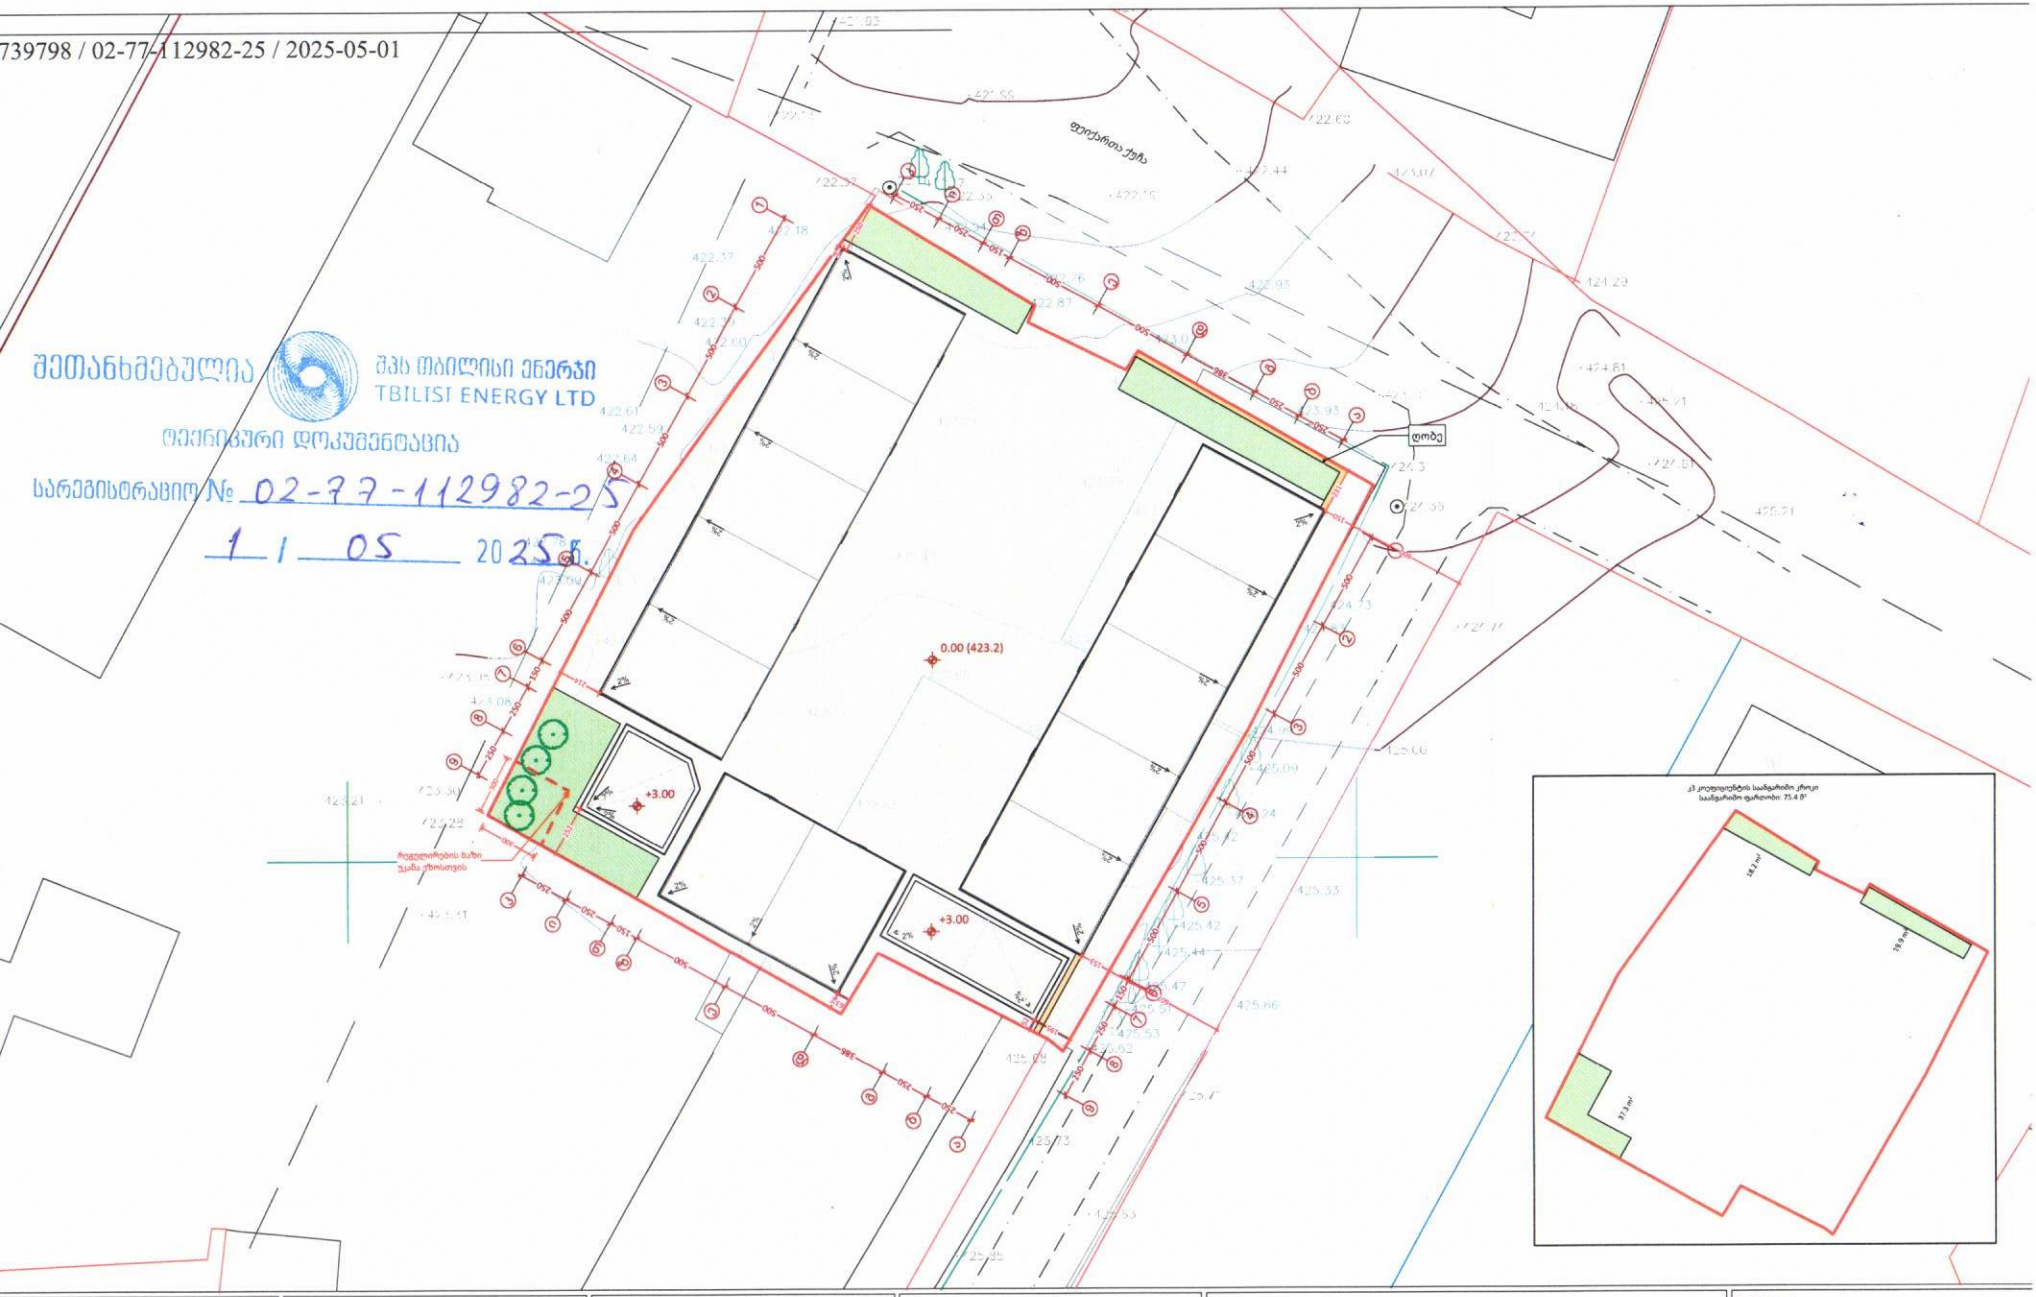




| | | | | | |
|---|---|---|---|---|---|
| პროექტო ორგანიზაცია<br>MA architects<br>ს.ნ. 404544445 | საპროექტო ჯგუფი<br>ა. მგალობლიშვილი<br>ა. სულაბერიძე<br>ლ. ქობულია<br>მ. სამარღანიშვილი | ობიექტის მისამართი<br>ქ. თბილისი, ფეიქრების ქუჩა #14<br>ნაკვეთი: 01.11.19.001.004 | დასახელება<br>გენგეგმა | | მასშტაბი 1:250, 1:500<br>ფურც. ზომა A3<br>თარიღი 2/21/2025 |

№ OG25-1056405 D 21.02.2025

შპს „თბილისი ორიენტალი“
ელ-ფოსტა: nikusha.ugulava@yahoo.com
ტელეფონი: 599 53 22 57

შპს „ჯორჯიან უოთერ ენდ ფაუერმა“ (შემდგომში „კომპანია“) განიხილა თქვენი განცხადება („კომპანიაში“ რეგისტრირებული IN25-1048607, დათარიღებული 03/02/2025წ.) ეველინა თავაძის ქ. #96-ში დროებითი კონსტრუქციების მოწყობის გენ. გეგმის შეთანხმების შესახებ.

გაცნობებთ, რომ თქვენს მიერ წარმოდგენილი გენ. გეგმა შეთანხმებულია „კომპანიის“ შესაბამის სამსახურთან. „კომპანია“ არ არის წინააღმდეგი განახორციელოთ სამშენებლო სამუშაოები წარმოდგენილი გენ. გეგმის შესაბამისად.

სამშენებლო/სარემონტო სამუშაოების წარმოების პროცესში განშტოების აღმოჩენის შემთხვევაში, ვალდებული ხართ დაიცვათ სამშენებლო ნორმები.

ქსელის დაზიანების თავიდან აცილების მიზნით, სამუშაოების დაწყების წინ გთხოვთ, დაუკავშირდეთ ,,კომპანიის“ წარმომადგენელს:

მეორე საოპერაციო ცენტრის მენეჯერი თორნიკე ჟღენტი. ტელ: 591 10 15 13.

დანართი: საპროექტო დოკუმეტაცია - 1 (ერთი) ფურცელი

პატივისცემით,

ივანე გაბიტაშვილი

წყალსადენის ქსელების დირექტორის მოადგილე/
საოპერაციო ცენტრების დეპარტამენტის უფროსი

მ. ლოლაძე
293 11 11 (51 13)

IN25-1048607

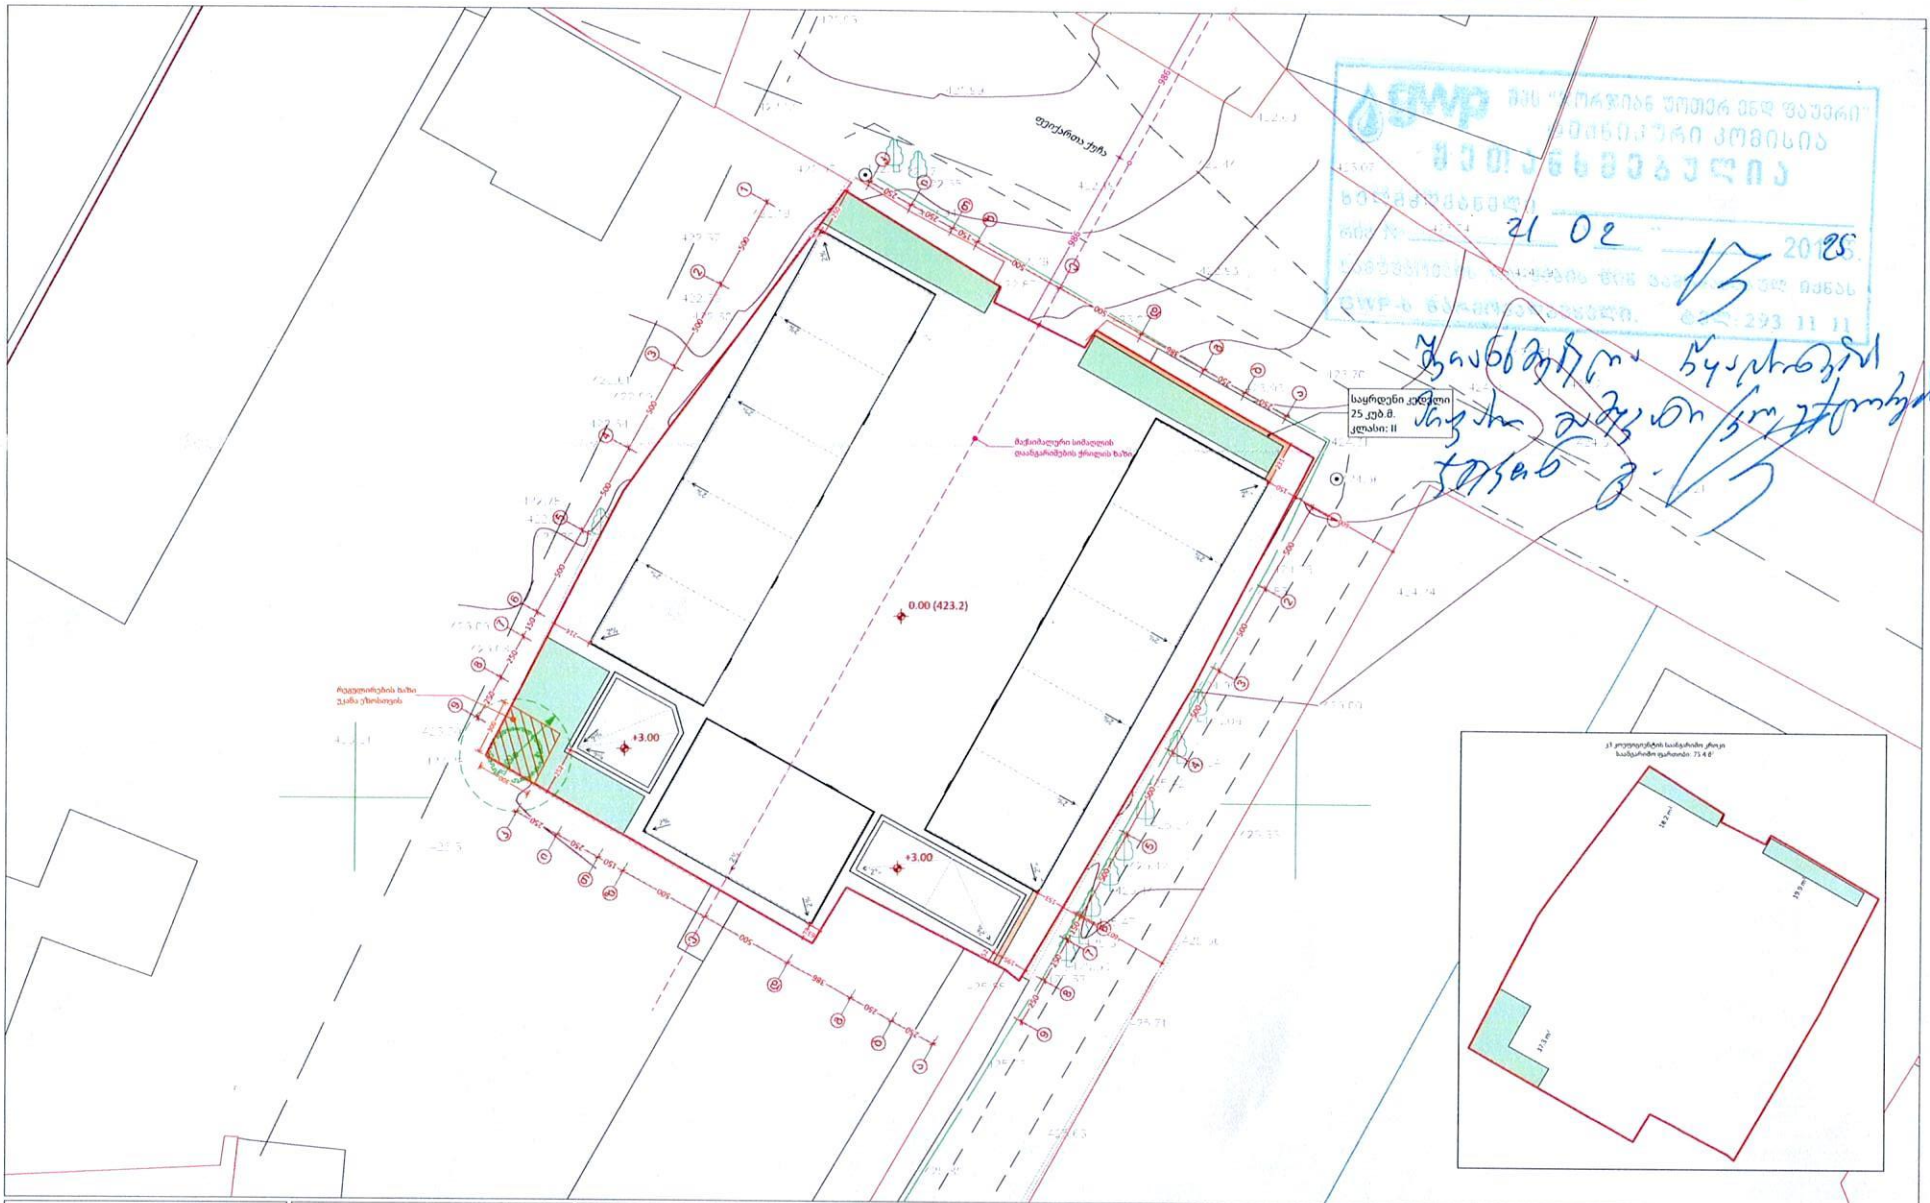


| | | | | | |
|---|---|---|---|---|---|
| საპროექტო ორგანიზაცია<br>4MA architects<br>ს.ნ. 404544445 | საპროექტო ჯგუფი<br>ა. მგალობლიშვილი<br>ა. სულაბერიძე<br>ლ. ქობულია<br>მ. სამარღანიშვილი | ობიექტის მისამართი<br>ქ. თბილისი, ფეიქრების ქუჩა #14<br>ნაკვეთი: 01.11.19.001.004 | დასახელება<br>გენგეგმა | | მასშტაბი 1:250, 1:500<br>ფურც. ზომა A3<br>თარიღი 1/28/2025 |

სნ 202052580

საქართველო, თბილისი 0119, ვანის ქ. 3
ტელ: +995 (32) 277 99 99
www.telasi.ge

**N:** 0816/428/24

16/08/2024

შპს "თბილისი ორიენტალი"

ბატონ ნიკოლოზ უგულავას

12.08.2024 #0812/948/24 განცხადების პასუხად გაცნობებთ, რომ თქვენს მიერ წარმოდგენილი პროექტი (გენ.გეგმა ს.კ.01.11.19.001.004.) დღევანდელი მდგომარეობით შეესაბამება ელექტრული ქსელების ხაზობრივი ნაგებობების დაცვის წესებსა და ზონებს (საქართველოს მთავრობის 2013 წლის 24 დეკემბრის #366 დადგენილება, დანართი ელექტრული ქსელების ხაზობრივი ნაგებობების დაცვის წესი და მათი დაცვის ზონები).

სს „თელასის“ გენერალური
დირექტორის მ.შ. ა. ბალჩუგოვი

შემს.შრომის დაცვისა და სახ. უსაფრთხოების
განყ. უფროსის მ.შ. გ. პაპიძე
ტელ. 2 77 99 99 1(7959)

ნაგებობის განთავსების სქემა (ვარიანტი B) 1:200

