S.p.s "kirkitaZe da kompania" (s/n4162940067)

L.T.D "KIRKITADZE & COMPANY"

pekinis q. #27 t: 2 37 23 00 mob: 5 99 56 22 76, faqsi: 2 37 23 00

Pekini str. N 27 tel: 2 37 23 00 mob: 5 99 56 22 76, fax: 2 37 23 00

qalaqi Tbilisi, guramiSvilis gamziri #39a.Satilis Sesaxvevi #3(3a),
guramiSvilis gamziri #39a-s mimdebared, Satilis Sesaxvevi #1-is mimd (s/k: 01.12.03.007.605)
Sps "Jamuri"-s(404881678) sakuTrebaSi arsebuli 1635 kv.m. rsasoflo-sameurneo
daniSnulebis miwis nakveTis da misi mimdebare teritoriis topografiuli

topografiurli gegma

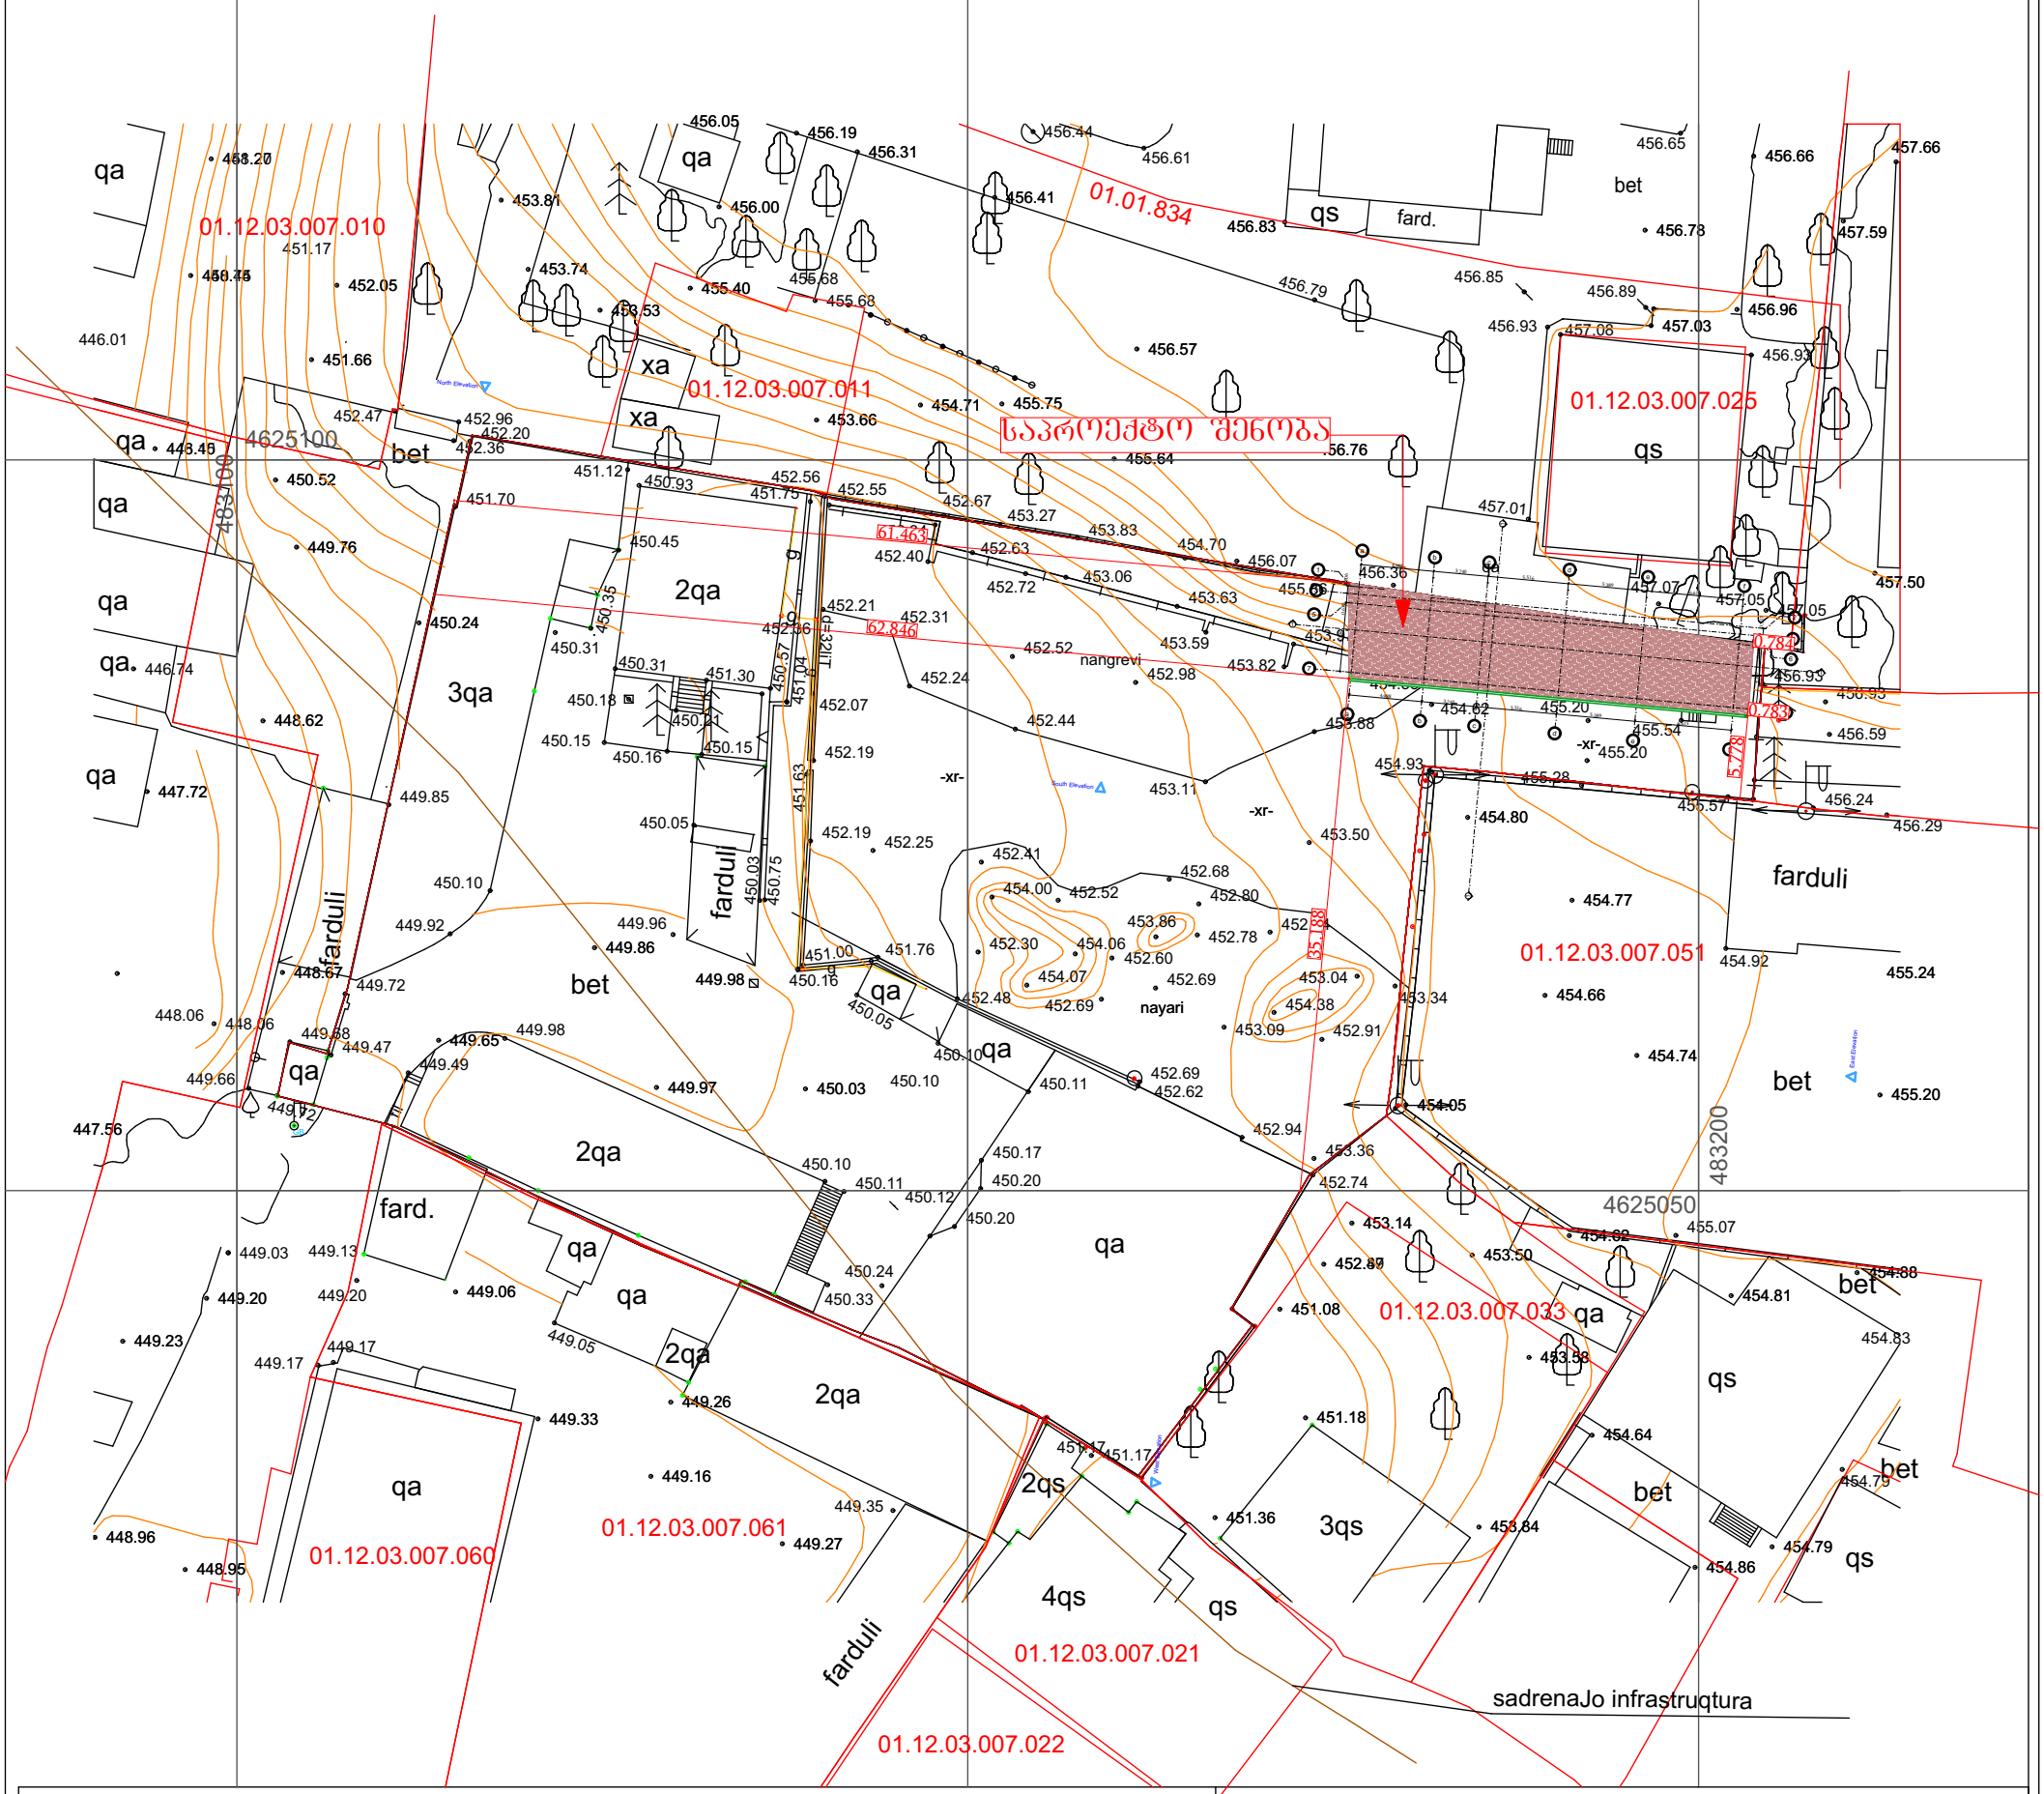

pirobiTi aRniSvnebi

WGS 1984 -is koordinatTa sistemis UTM proeqcia

qs	sacx. Senoba	xis Robe	w wyalgayvaniloba
qa	arasacx. Senoba	Robe	
farduli		qvis kedeli	g gazi
mSenebare Senoba		kedeli	k kanalizacia
wiwvovani xe foTlovani xe		flate	san saniaRvre
xilkenkrovani mcenare gare ganaTeba		rkinigza	kg kavSirgabmuloba
		sameTvalyureo Webi	el. qselebi
		el. gadamcemi xazi	Tg gaTboba

SeniSvna: 1) gegmaze datanilia sajaro reestrSi registrirebuli nakveTis sazRvrebi
2) vinadan gegmaze datanilia mxolod registrirebuli miwisqveSa komunikaciebi maTi mdebareobebis dazusteba moxdes yvela komunikaciis warmomadgenlebTan

S.p.s. "kirkitaZe da kompania" (s/n4162940067)

pekinis q. #27/10 t: 2 37 23 00 mob: 5 99 56 22 76, faqsi: 2 37 23 00

L.T.D "KIRKITADZE & COMPANY"

Pekini str. N 27/10 tel: 2 37 23 00 mob: 5 99 56 22 76, fax: 2 37 23 00

www. kirkitadze.ge kirkitadze@mail.ru

direqtori:		r. kirkitaZe
azoma:		k. kirkitaZe
daxaza:		x.qarTveliSvili
damkveTi		Sps "Jamuri"
masStabi: 1:500		10.07.2021w.

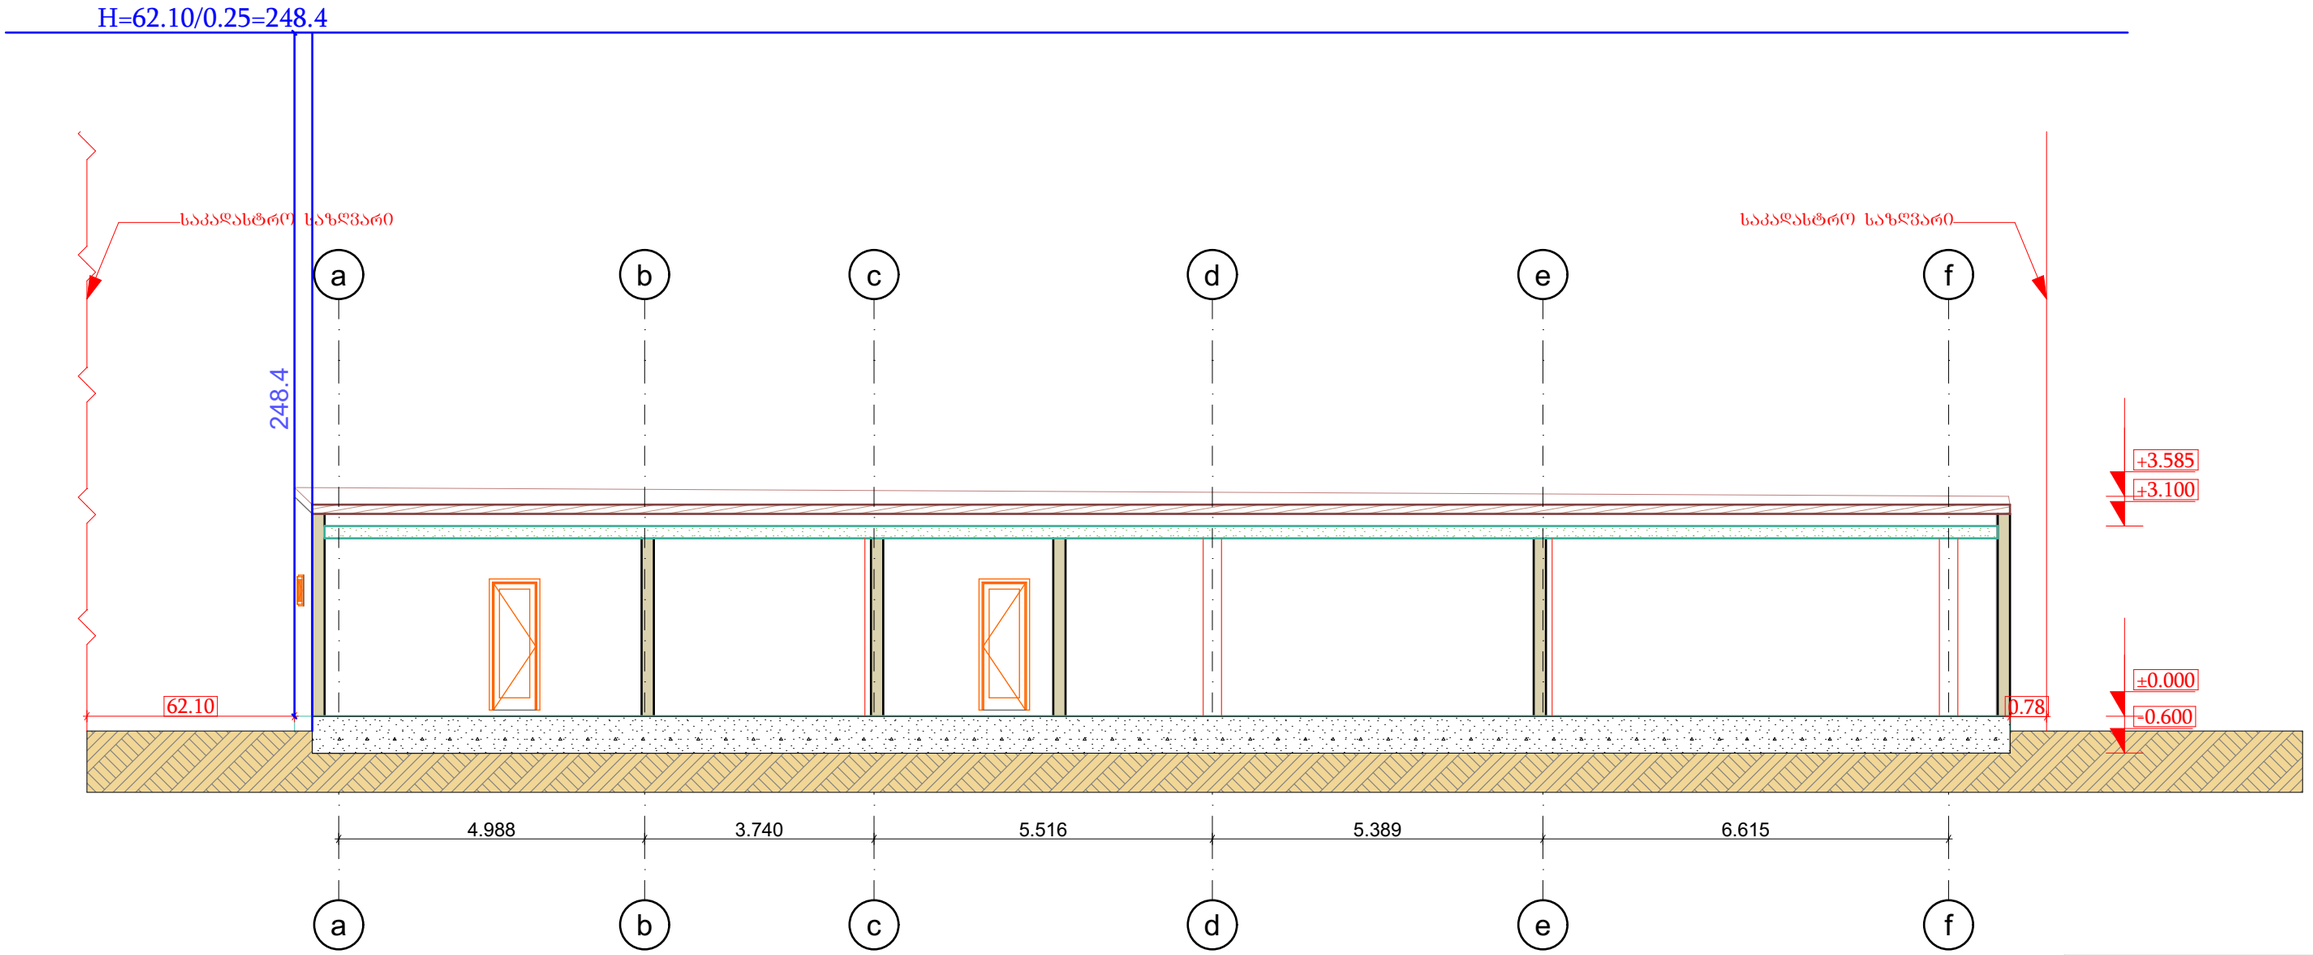

მისამართი:

ქალაქი თბილისი,
გურამიშვილის გამზირი №39ა
ს/კ01.12.03.007.605

არქიტექტურული
ნაწილი

დირექტორი რ. ხვედელიძე	
არქიტექტორი შ.ტალახაძე	
დამკვეთი: ზ.მილაძე	

სიმაღლის განსაზღვრა

შ.პ.ს "MT studio"

დაკვეთა №

სტადია	ფურც.	რაოდ.	მასშტ.
მ.პ.			1:100