
სიმაღლის სქემა

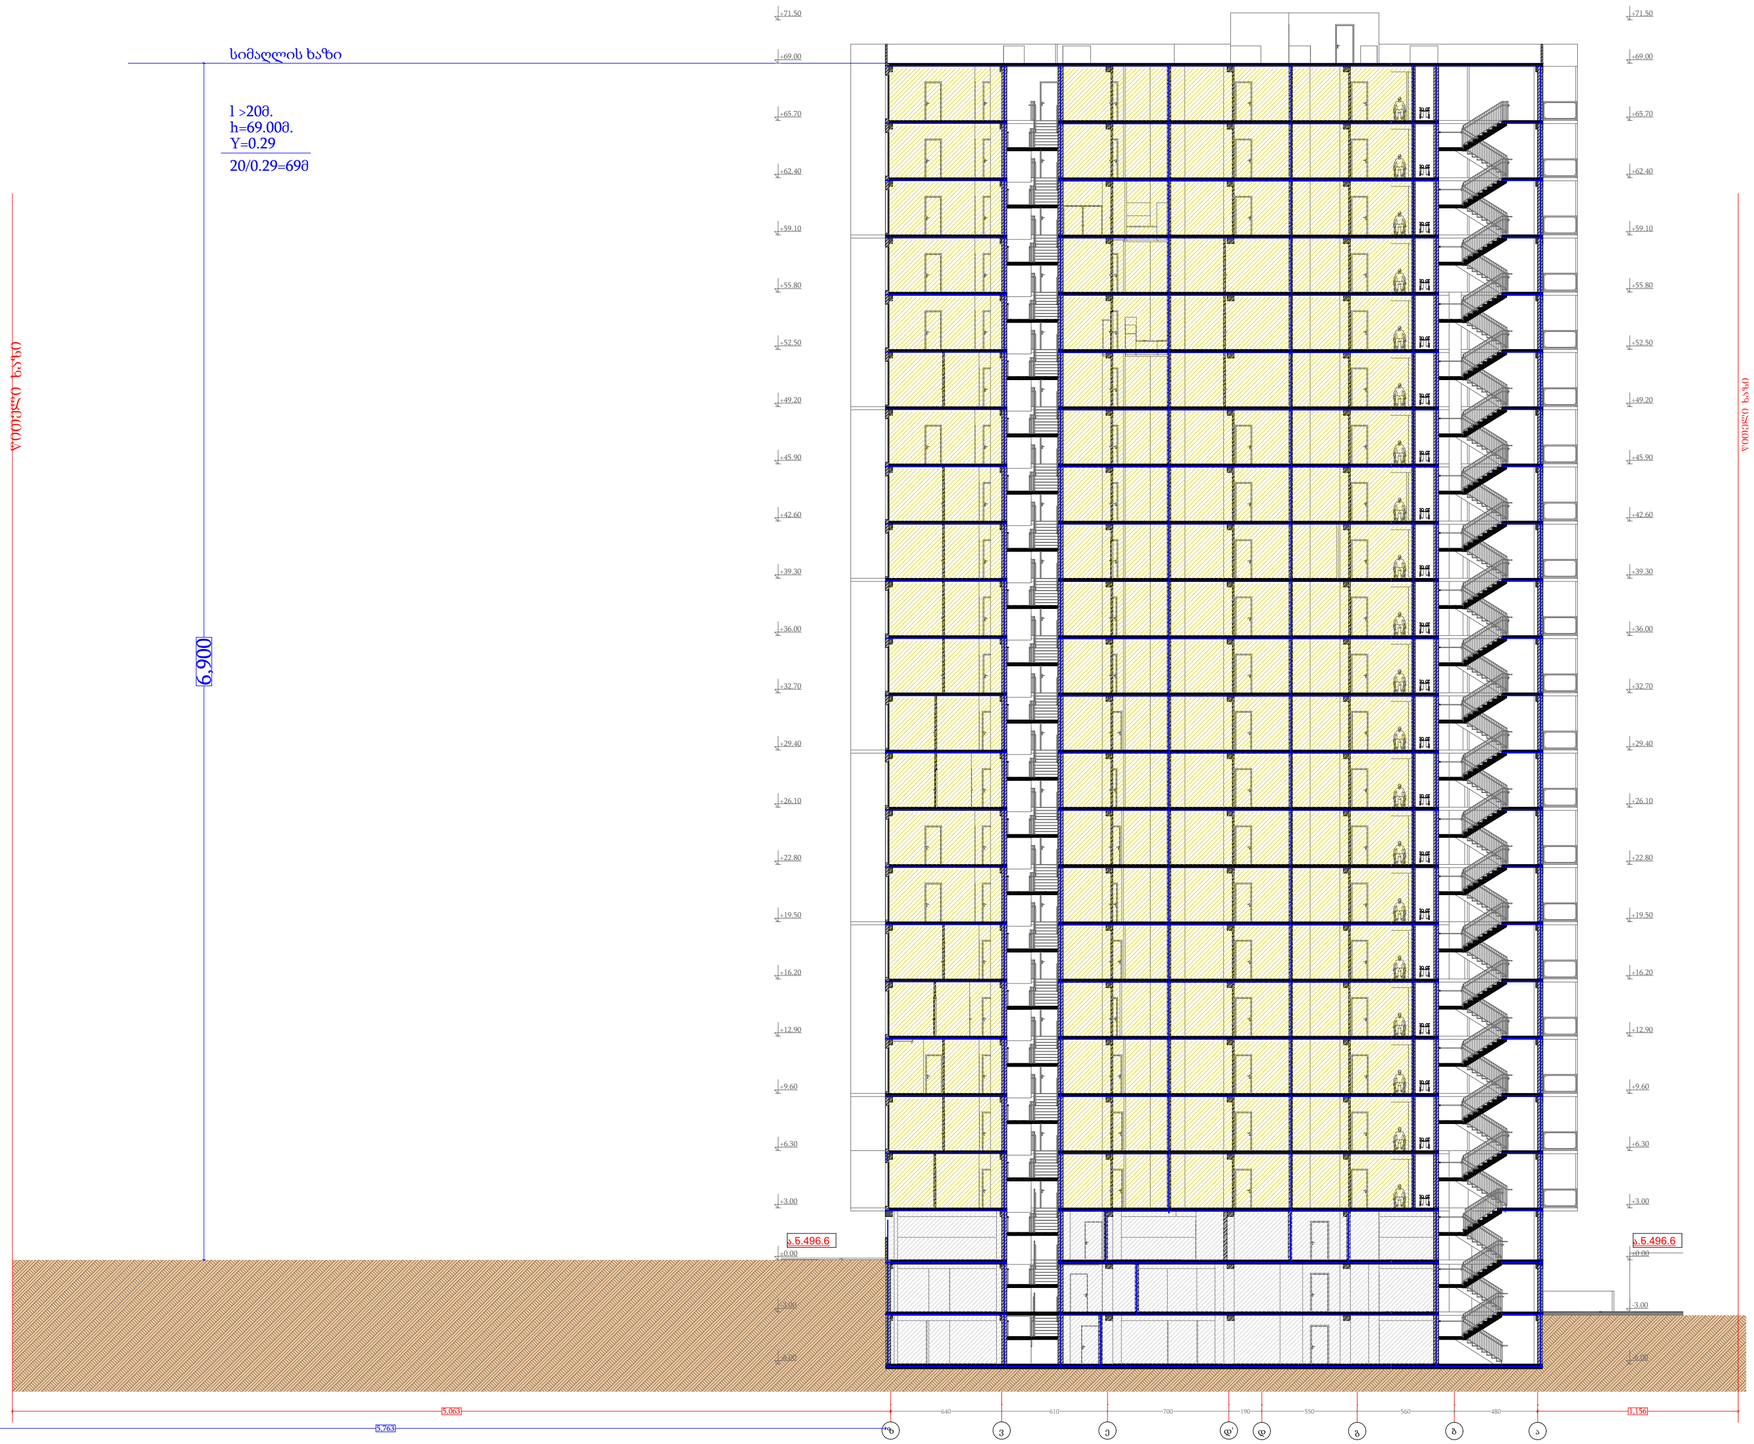

პროექტის დასახელება
PROJECT NAME

მრავალბინიანი
საცხოვრებელი სახლი

დამკვეთი
CLIENT

პროექტის მისამართი
PROJECT ADDRESS

არჩილ მეფის ქ. 13-15
მიმდებარედ

ს/კ 01.10.08.006.230

ეტაპი
STAGE
არქიტექტურული პროექტი

ნახაზის სათაური
TITLE

შენიშვნა:

ფორმატი	მასშტაბი	ფურცლის N
PAPER SIZE	SCALE	SHEET NO
A3	1:300	

არქიტექტორი თეკლა ფურცხვანიძე

დაამუშავა თეკლა ფურცხვანიძე