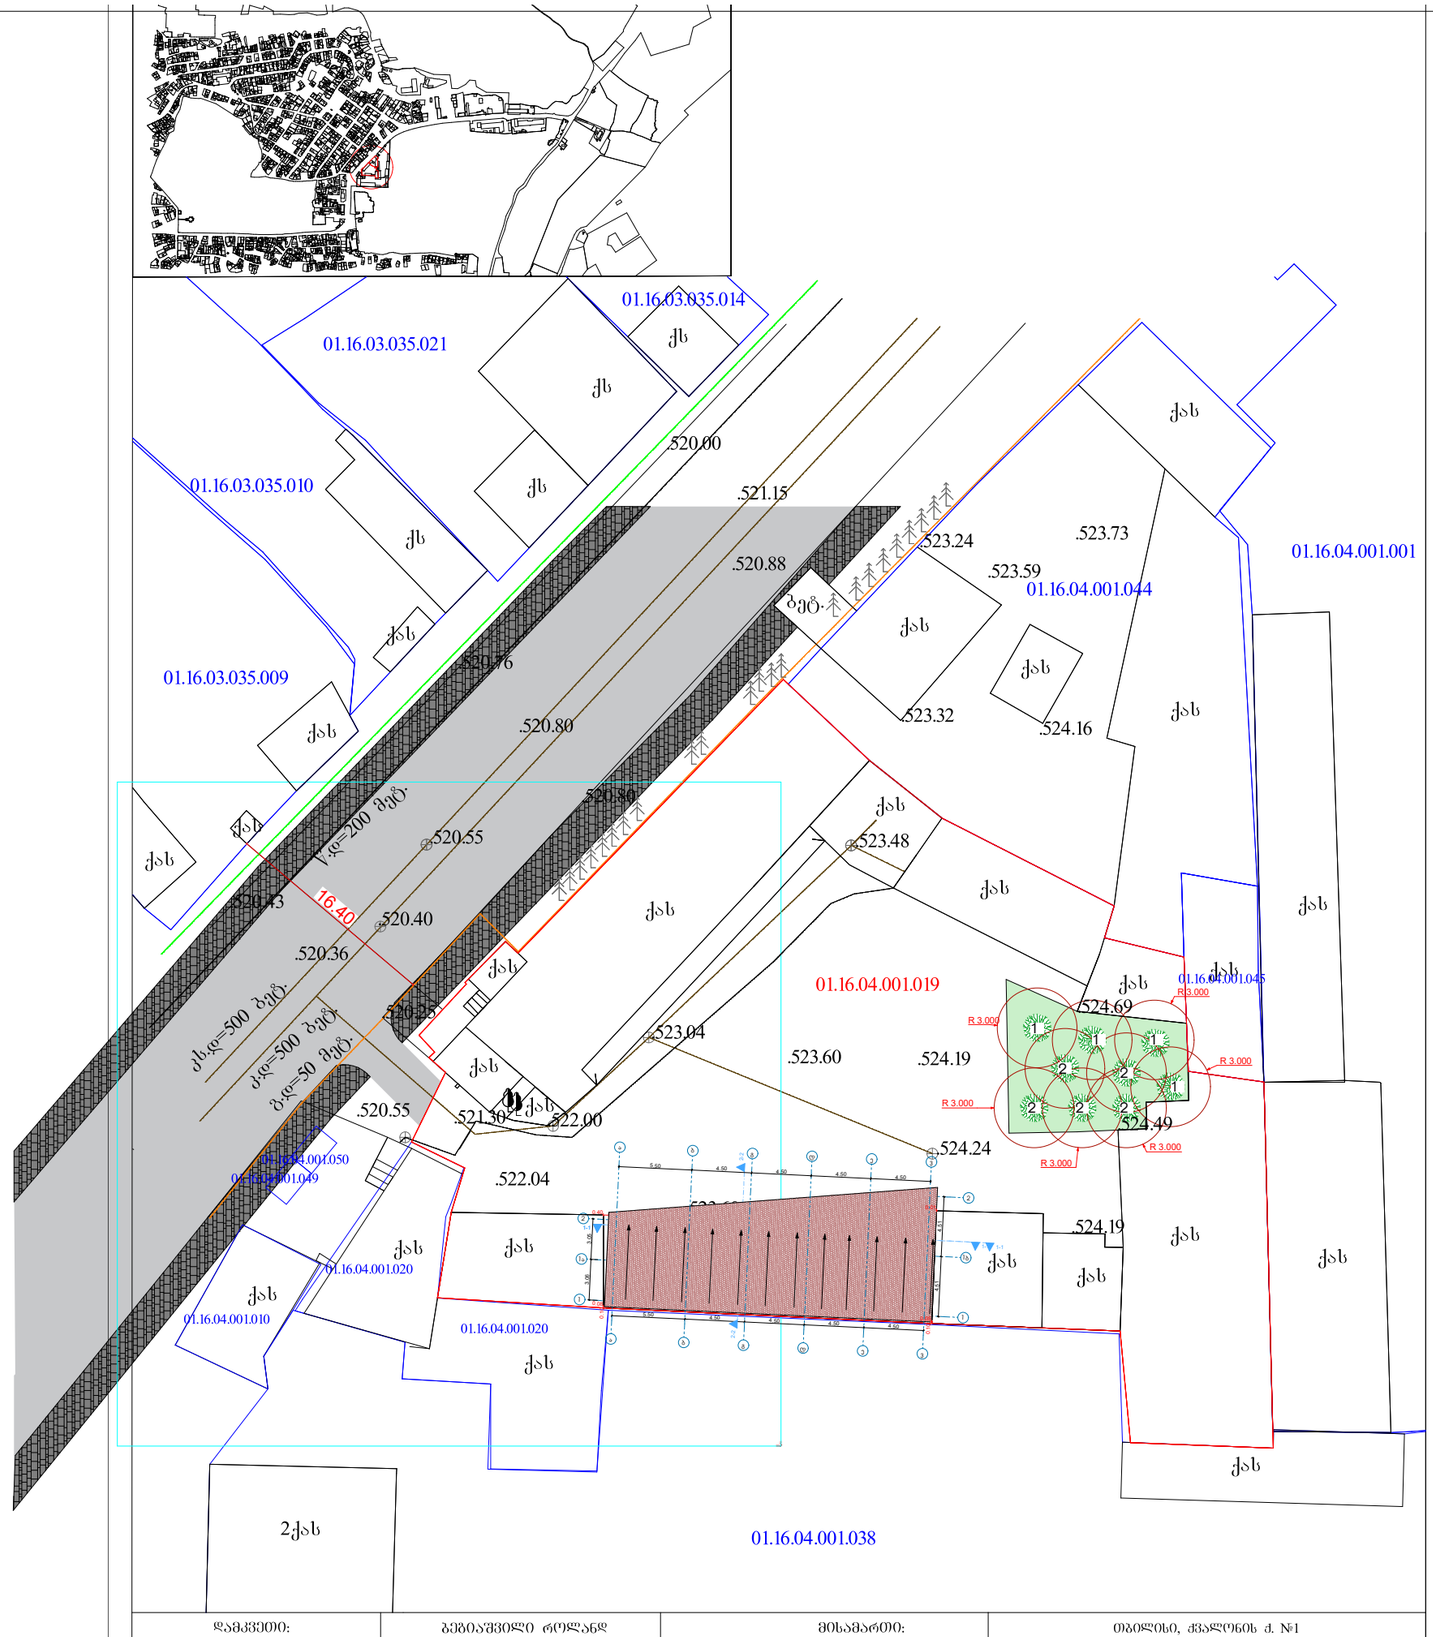

დამკვეთი:	გეგმაშვილი როლანდ	მისამართი:	თბილისი, ქვალონის ქ. №1
	პ ე რ ო ბ ი თ ი ნ ი შ ნ ე ბ ი		ი/მ. ემზარი გეგელია ტელ: 599 53 71 65
		დირექტორი	ე.გეგელია
		შესრულა	ე.გეგელია
		მ. 1:500	გაიცა: 30.05.2024 წ

ფორმატი **A-3**

დამკვეთი:
შპს "როლანდი"

პირობითი აღნიშვნა:

პროექტის დასახელება: ორი
საწყობი

მისამართი:
ქ. თბილისი, ქუჩა ქვალონი, №1
ს.კ 01.16.04.001.019

პროექტის ნაწილი:
არქიტექტურული

თანამდებობა	გვარი	ხელმოწერა
მთ. არქიტექტორი	ს.ხოფერია	
პრ. ავტორი	ს.ხოფერია	

ფურცლის დასახელება:

გენ-გეგმა

თარიღი 2024 წ.	მაშ: 1:500
ფურცლების რაოდენობა	
ფურცლის № ნომერი	