
ფორმატი	A-3

დამკვეთი:
შპს "როლანდი"

საკადასტრო საზღვარი

საკადასტრო საზღვარი

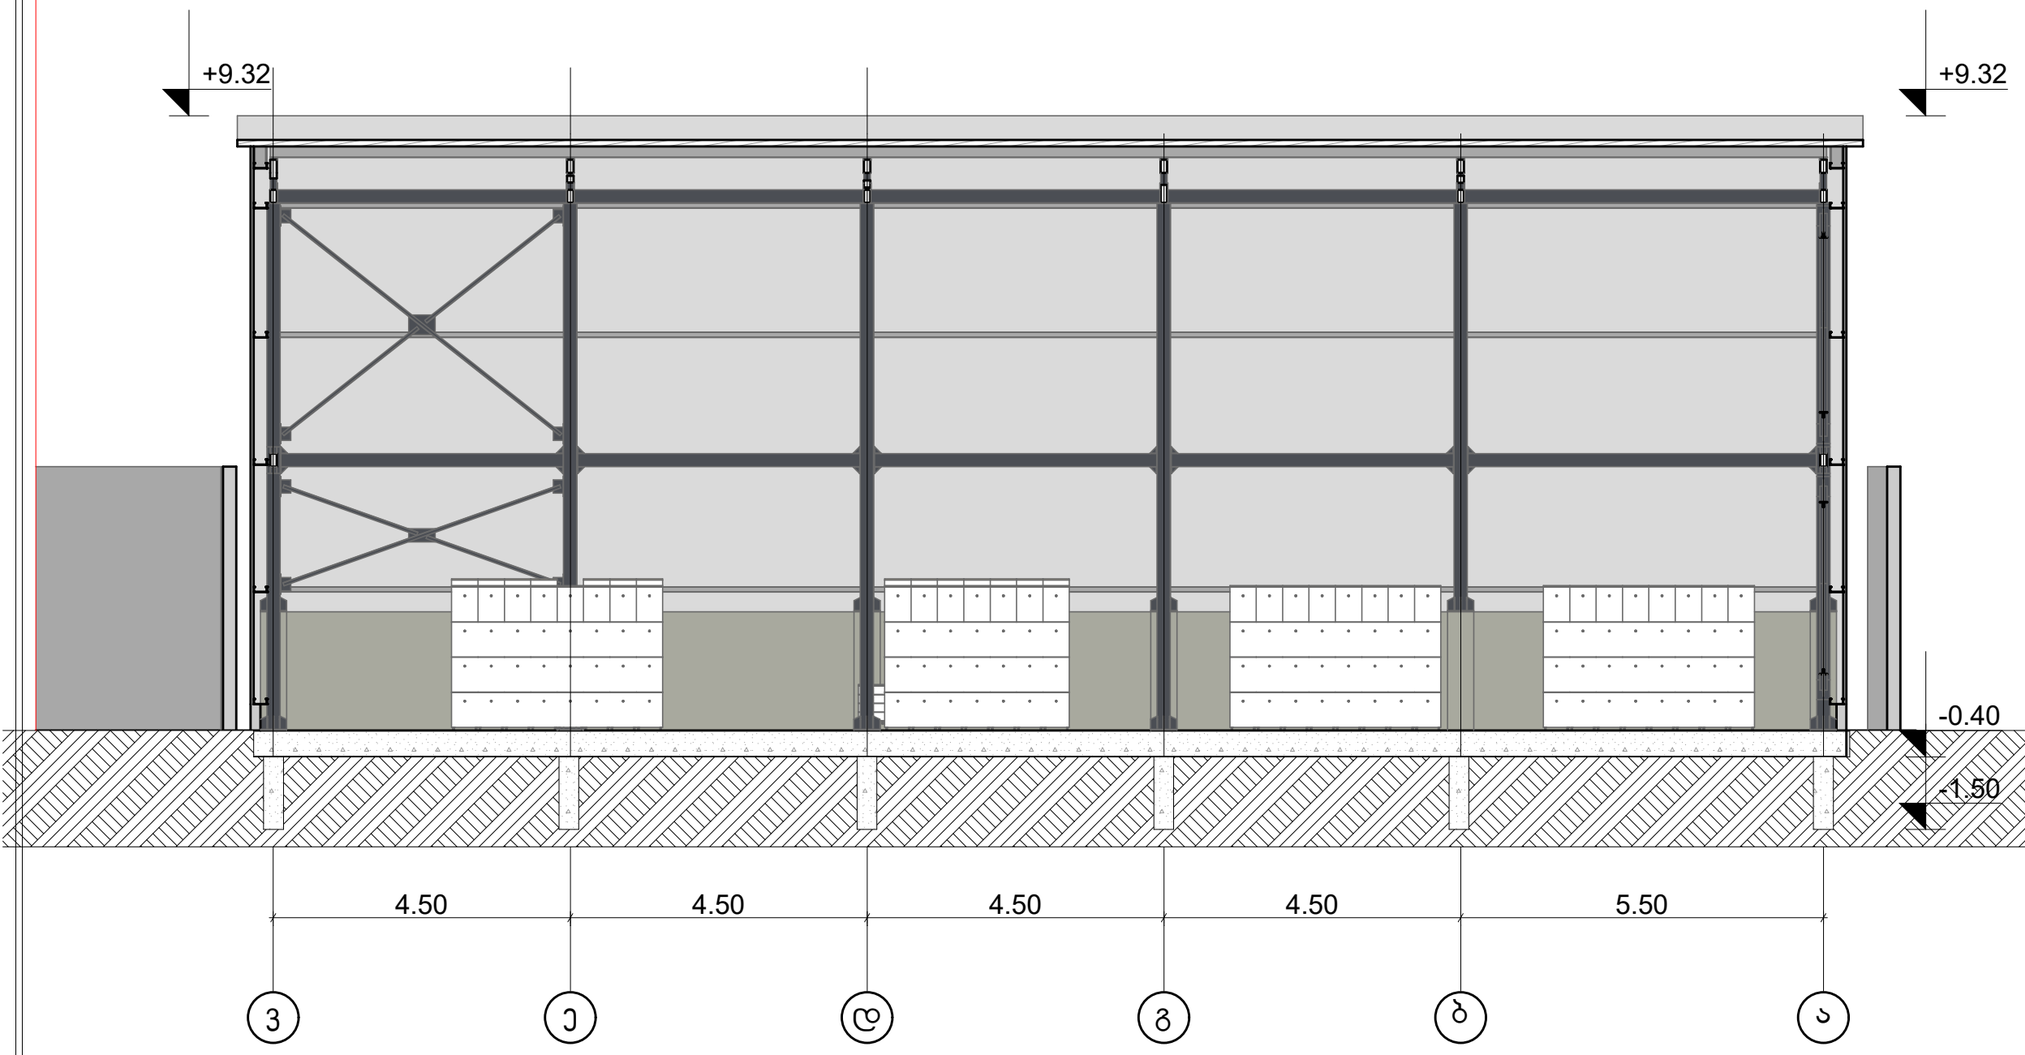

პირობითი აღნიშვნა:

პროექტის დასახელება:
საწყობი

მისამართი:
ქ. თბილისი, ქუჩა ქვალონი, №1
ს.კ 01.16.04.001.019


პროექტის ნაწილი:
არქიტექტურული

თანამდებობა	გვარი	ხელმოწერა
მთ. არქიტექტორი	ს.ხოფერია	
პრ. ავტორი	ს.ხოფერია	

ფურცლის დასახელება:

ჭრილი 1-1

თარიღი 2024 წ.	მაშ: 1:100
ფურცლების რაოდენობა	
ფურცლის ნომერი №	

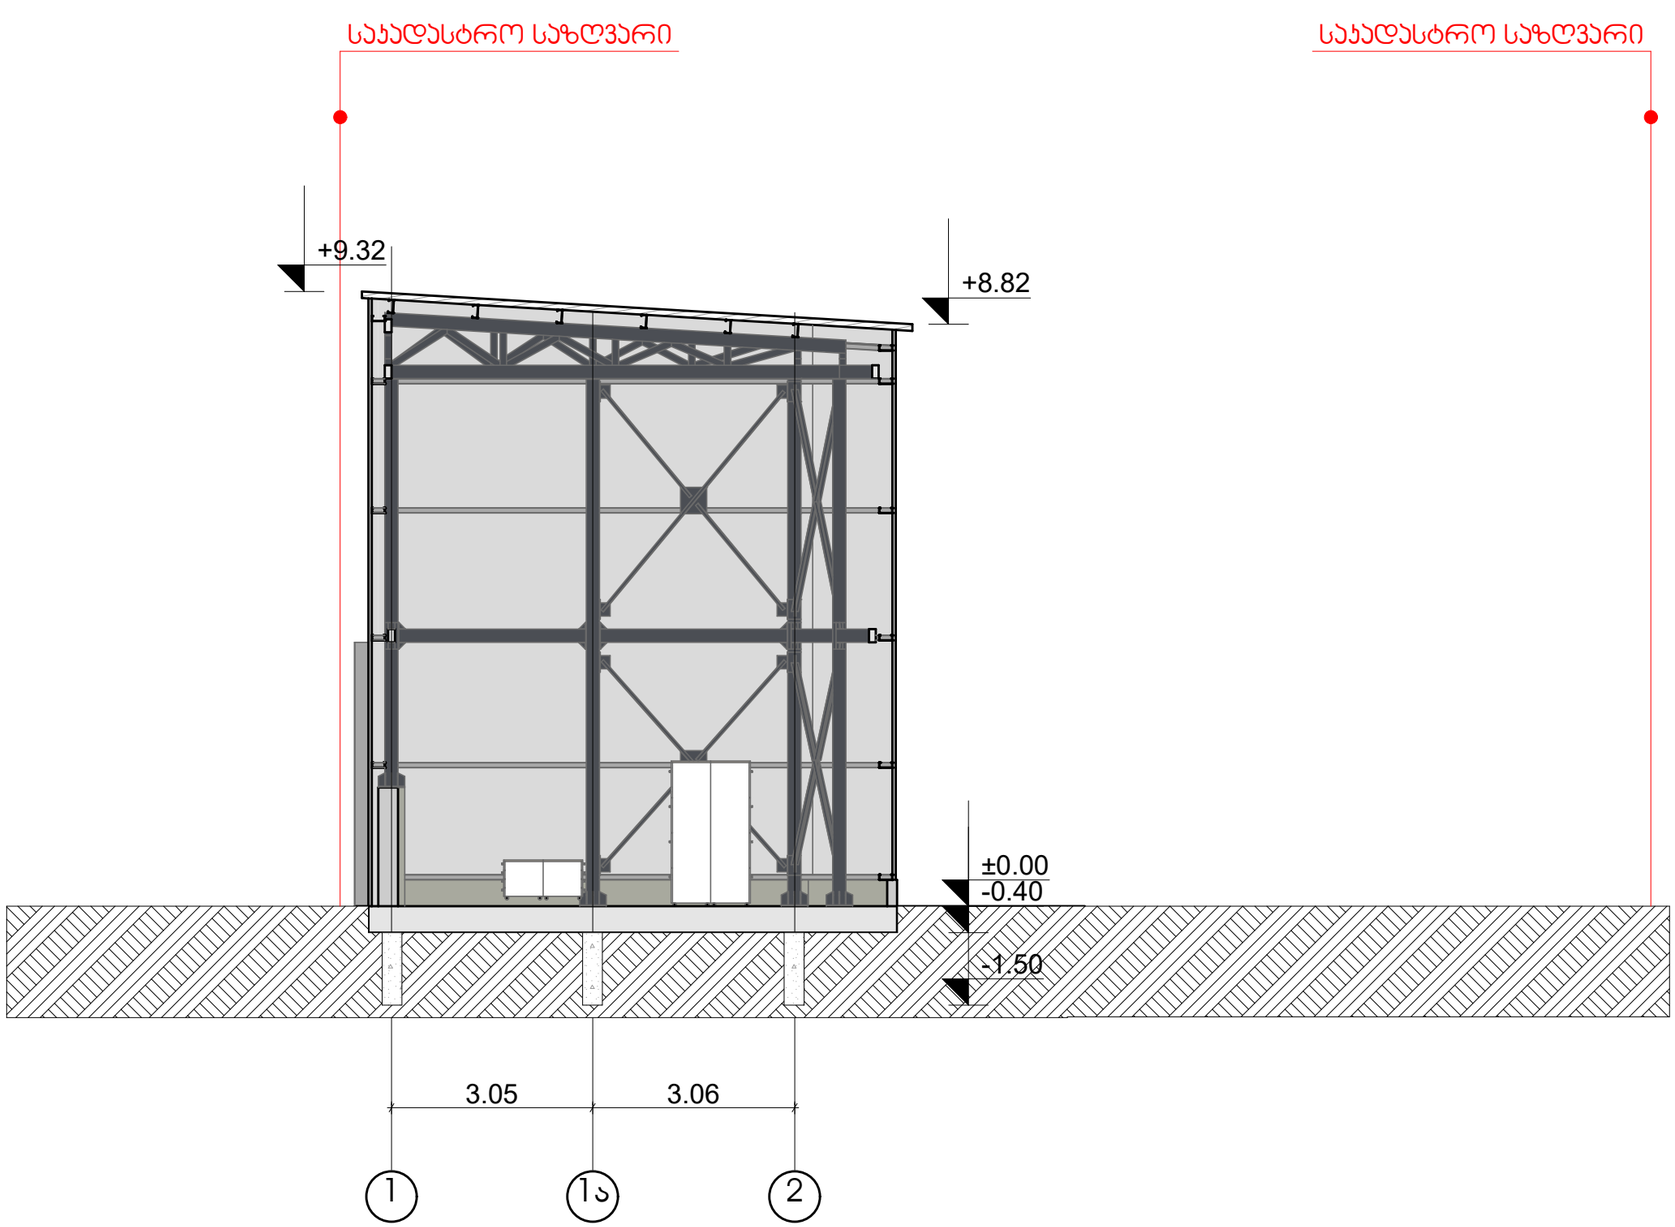

ფორმატი	A-3

დამკვეთი:
შპს "როლანდი"

პირობითი აღნიშვნა:

პროექტის დასახელება:
საწყობი

მისამართი:
ქ. თბილისი, ქუჩა ქვალონი, №1
ს.კ 01.16.04.001.019

პროექტის ნაწილი:
არქიტექტურული

თანამდებობა	გვარი	ხელმოწერა
მთ. არქიტექტორი	ს.ხოფერია	
პრ. ავტორი	ს.ხოფერია	

ფურცლის დასახელება:
ჭრილი 2-2

თარიღი 2024 წ.	მაშ: 1:100
ფურცლების რაოდენობა	
ფურცლის ნომერი №	