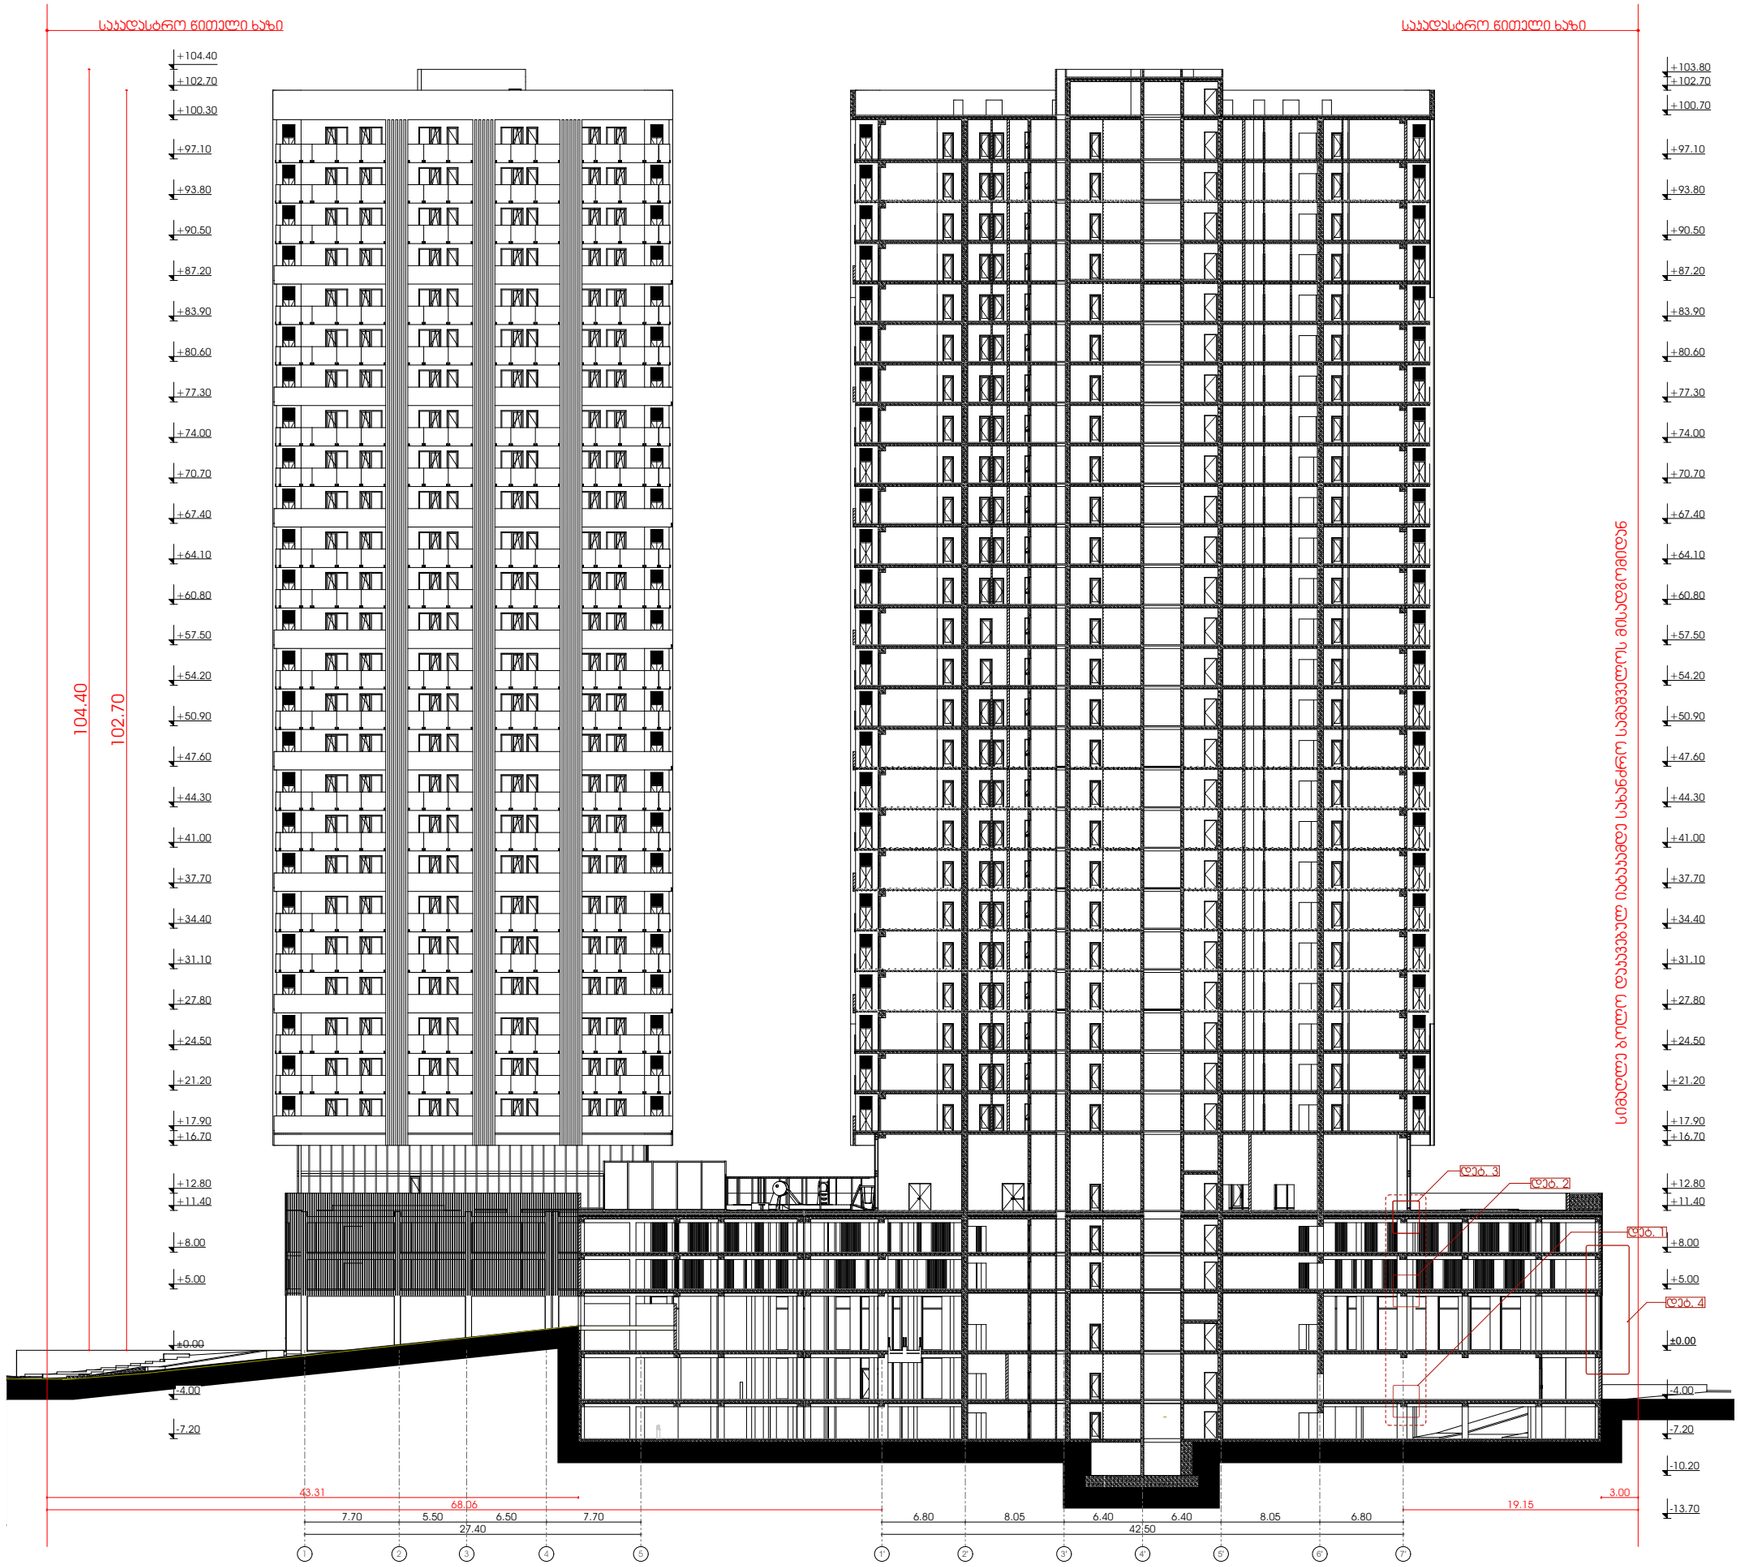

METRIC

მისამართი: ჯავჯავაძის ქუჩა №74

ს.კ : 405186613

პროექტის მონაცემები:

ფუნქციური დანიშნულება: მრავალბინიანი საცხოვრებელი სახლი

პროექტის მისამართი: ქალაქი თბილისი, დიმიტრი გულიას ქუჩა N1

საკადასტრო კოდი: 01.18.09.004.074

პოზიცია | ხელმოწერა

სახელი გვარი

მთ.არქიტექტორი:
ჯონსტანტინე ურუშაძე

არქიტექტორი:
ჯონსტანტინე ურუშაძე

არქიტექტორი:
თედო ხარჩილავა

შენიშვნა:

პირობითი აღნიშვნები:

ტექნიკურ ეკონომიური მაჩვენებლები:

ჭრილი 1-1

ფურცლის ნომერი:

03.003

მასშტაბი

4:44 PM / 5/2/2025

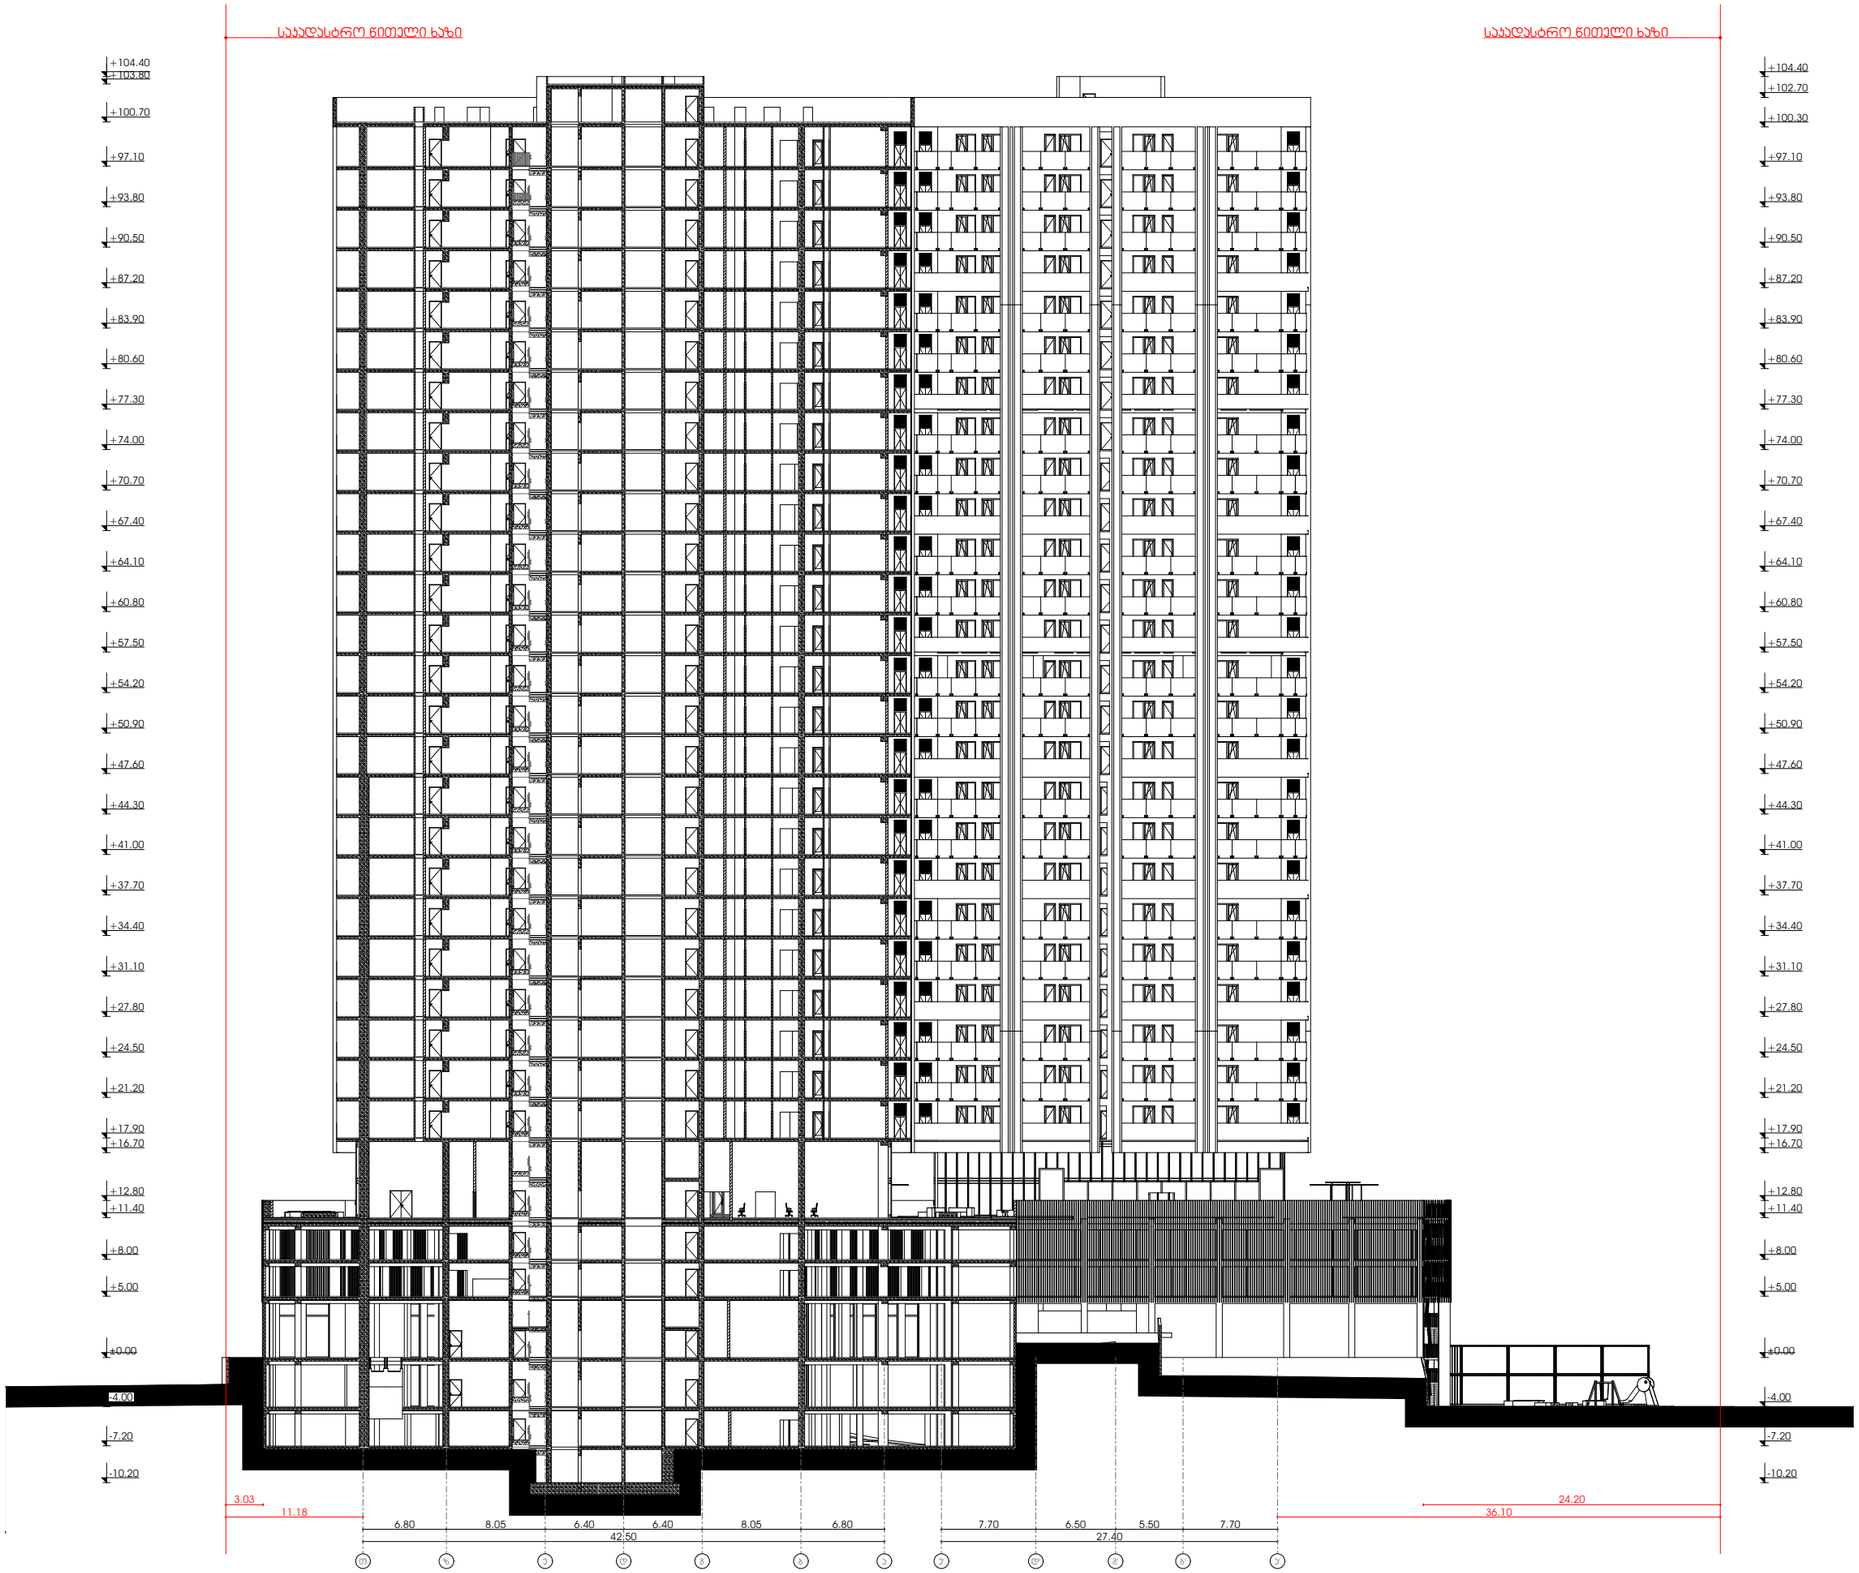

M E T R I C

მისამართი: ჯავჯავაძის ქუჩა №74

ს.კ : 405186613

პროექტის მონაცემები:

ფუნქციური დანიშნულება: მრავალბინიანი საცხოვრებელი სახლი

პროექტის მისამართი: ქალაქი თბილისი, დიმიტრი გულიას ქუჩა N1

საპროექტო კოდი: 01.18.09.004.074

პოზიცია | ხელმოწერა

სახელი გვარი

მთ.არქიტექტორი:
კონსტანტინე ურუშაძე

არქიტექტორი:
კონსტანტინე ურუშაძე

არქიტექტორი:
თედო ხარჩილავა

შენიშვნა:

პირობითი აღნიშვნები:

ტექნიკურ ეკონომიკური მაჩვენებლები:

ჭრილი 2-2

ფურცლის ნომერი:

03.004

მასშტაბი

4:46 PM / 5/2/2025



METRIC

მისამართი: ჯავჯავაძის ქუჩა №74

ს.კ : 405186613

პროექტის მონაცემები:

ფუნქციური დანიშნულება: მრავალბინიანი საცხოვრებელი სახლი

პროექტის მისამართი: ქალაქი თბილისი, დიმიტრი გურამიშვილის ქუჩა N1

საპროექტო კოდი: 01.18.09.004.074

პოზიცია | ხელმოწერა

სახელი გვარი

მთ.არქიტექტორი:
ჯონსტანტინე ურუშაძე

არქიტექტორი:
ჯონსტანტინე ურუშაძე

არქიტექტორი:
თედო ხარჩილავა

შენიშვნა:

პირობითი აღნიშვნები:

ტექნიკურ ეკონომიური მაჩვენებლები:

ჭრილი 3-3

ფურცლის ნომერი:

03.005

მასშტაბი

4:47 PM / 5/2/2025

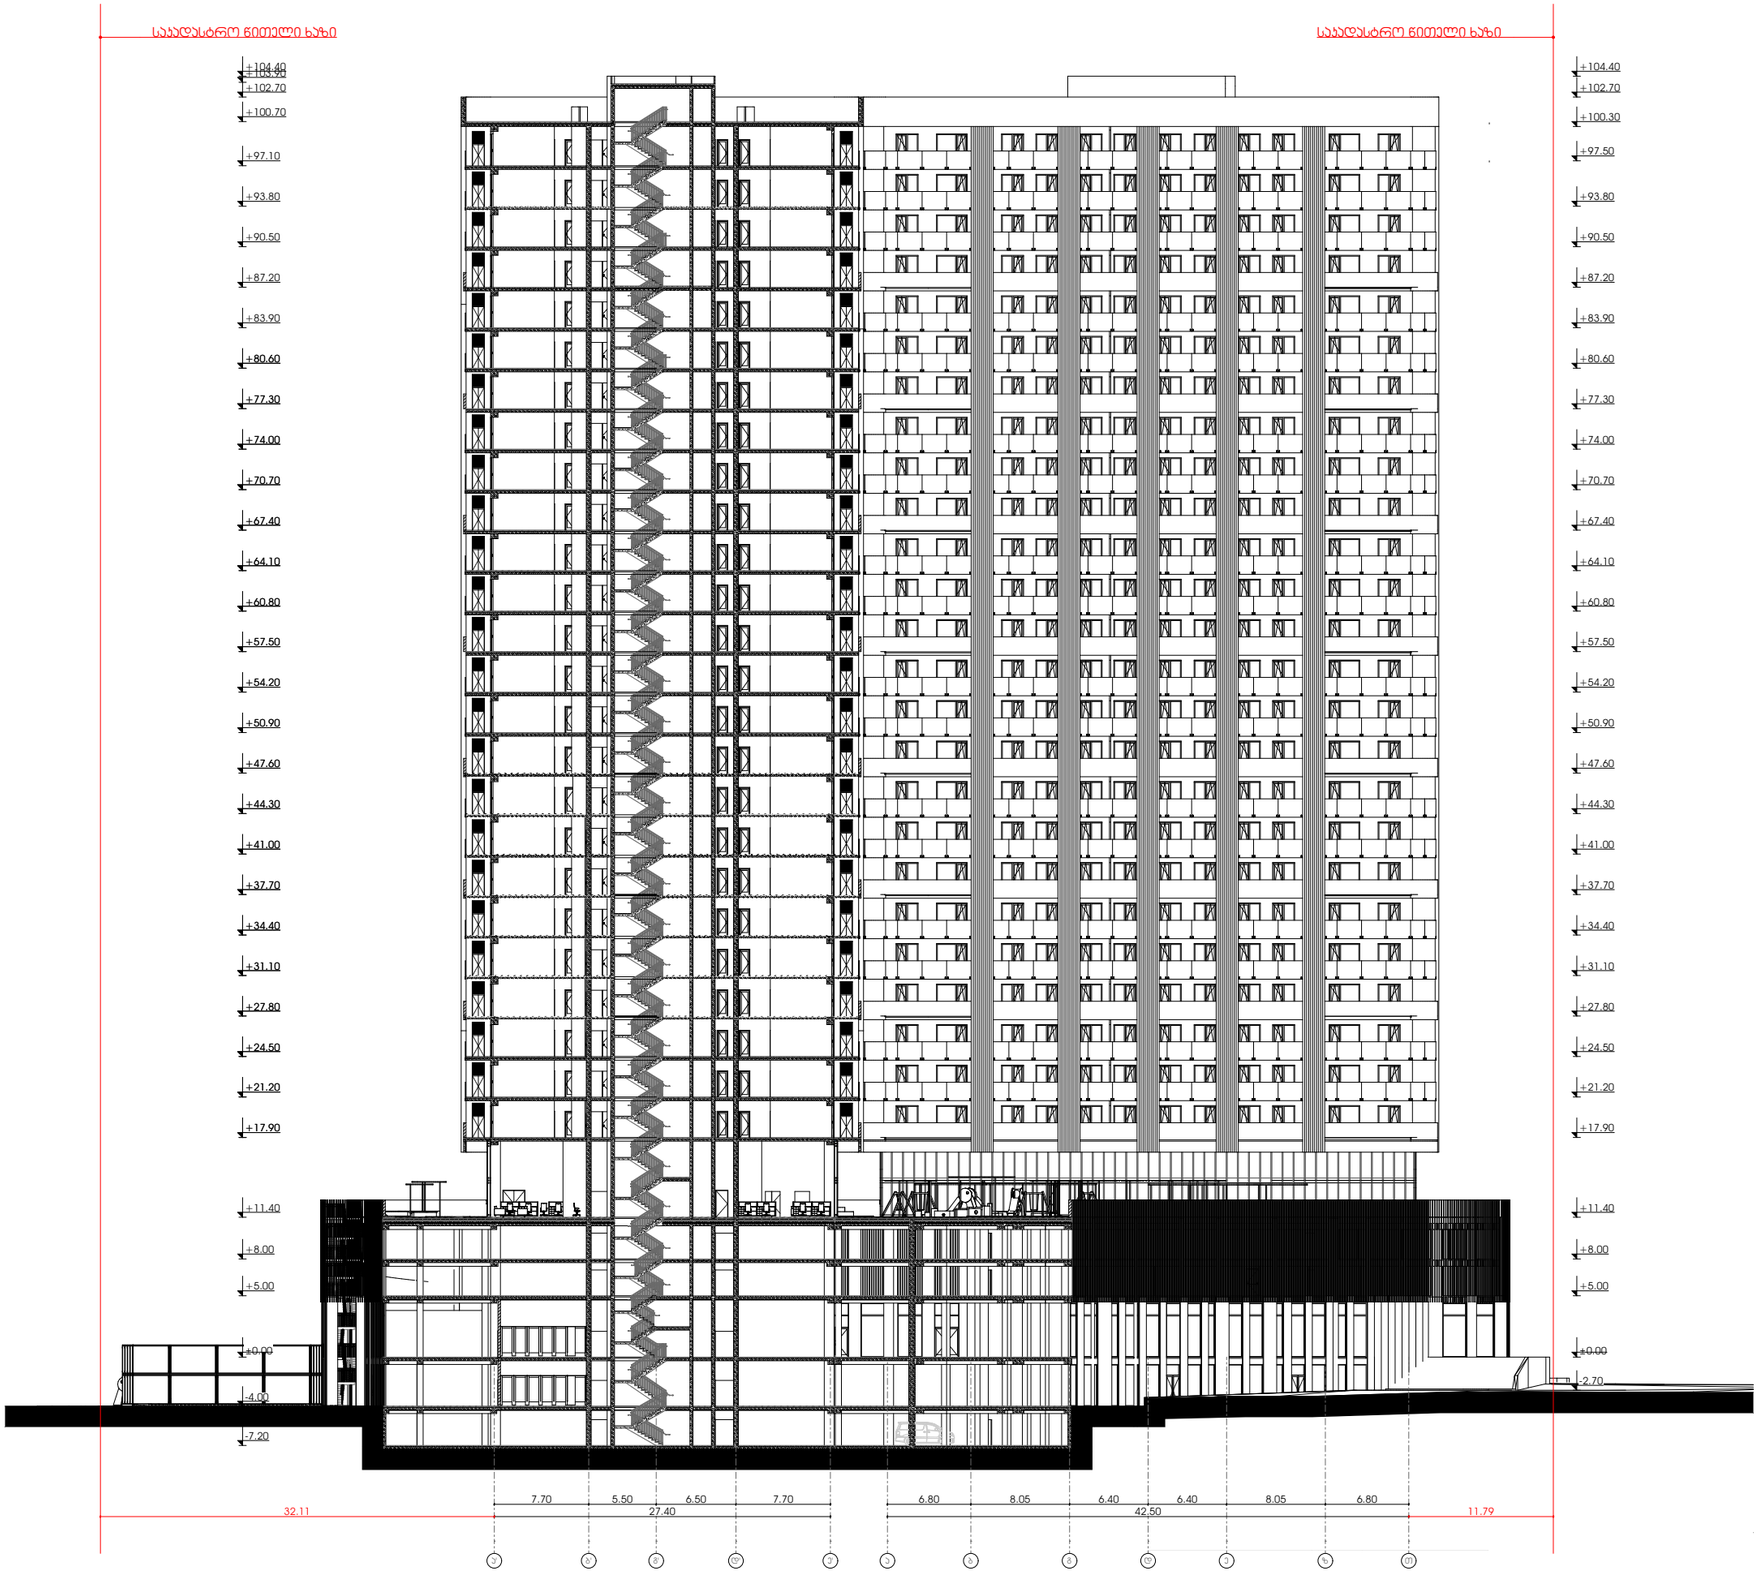

M E T R I C

მისამართი: ჯავჯავაძის ქუჩა №74

ს.ს : 405186613

პროექტის მონაცემები:

ფუნქციური დანიშნულება: მრავალბინიანი საცხოვრებელი სახლი

პროექტის მისამართი: ქალაქი თბილისი, დიმიტრი გურამიშვილის ქუჩა N1

საპროექტო ჯოდი: 01.18.09.004.074

პოზიცია | ხელმოწერა

მთ.არქიტექტორი:
ჯონსტანტინე ურუშაძე

არქიტექტორი:
ჯონსტანტინე ურუშაძე

არქიტექტორი:
თედო ხარჩილავა

შენიშვნა:

პირობითი აღნიშვნები:

ტექნიკურ ეკონომიკური მაჩვენებლები:

ჭრილი 4-4

ფურცლის ნომერი:

03.006

მასშტაბი

4:48 PM / 5/2/2025