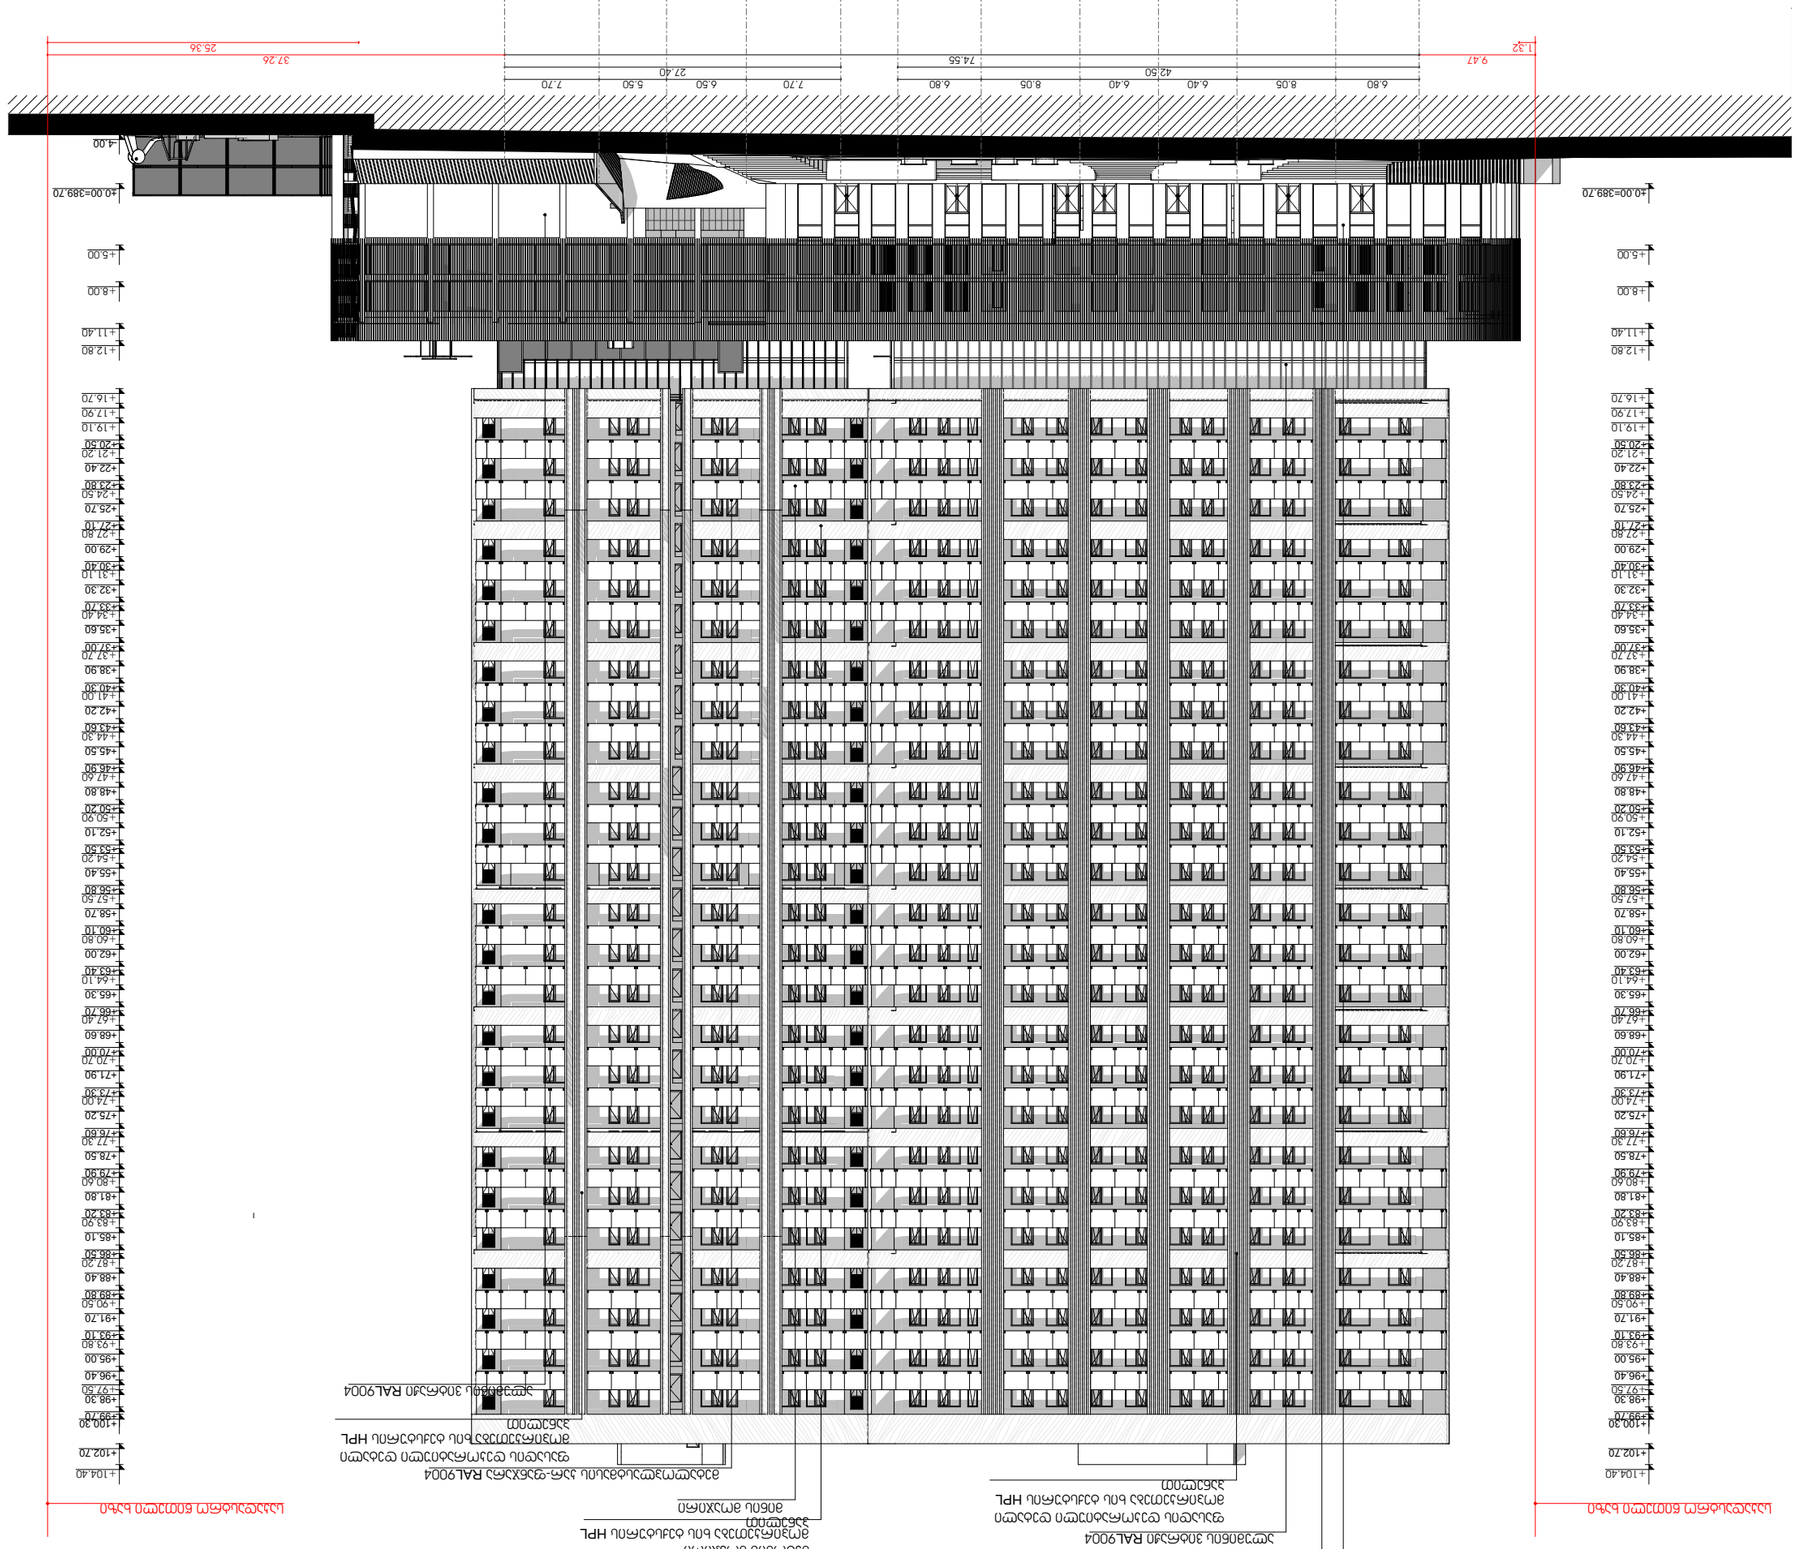

ספק מתכת מחוררת HPL, בגוון כסף מטאלי



ספק מתכת מחוררת HPL, בגוון כסף מטאלי



ספק מתכת מחוררת HPL, בגוון כסף מטאלי

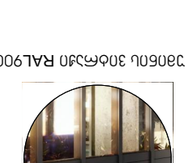

צבע אבקתי RAL9004

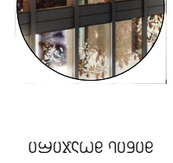

אחיזה מתכתית

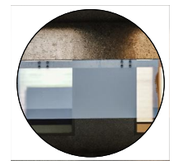

ספק מתכת מחוררת HPL, בגוון כסף מטאלי



ספק מתכת מחוררת HPL, בגוון כסף מטאלי

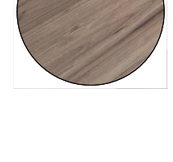

ספק מתכת מחוררת HPL, בגוון כסף מטאלי

חיפוי מתכת מחורר



ბეტონის მოაჯირი
მოპირკეთება ხის ტექსტურის HPL პანელით



მინის მოაჯირი



ალუმინის ვიტრაჟი RAL9004



ფასადის დეკორატიული დეტალი,
მოპირკეთება ხის ფაქტურის HPL პანელით

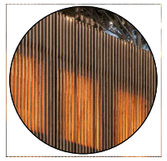

ფასადის დეკორატიული დეტალი,
მოპირკეთება ხის ფაქტურის მილუსპადრატებით



ფასადის მოპირკეთება
პრომპოზიტური პანელით

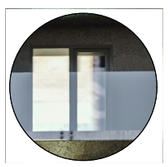

ფასადის მოპირკეთება
პრომპოზიტური პანელით

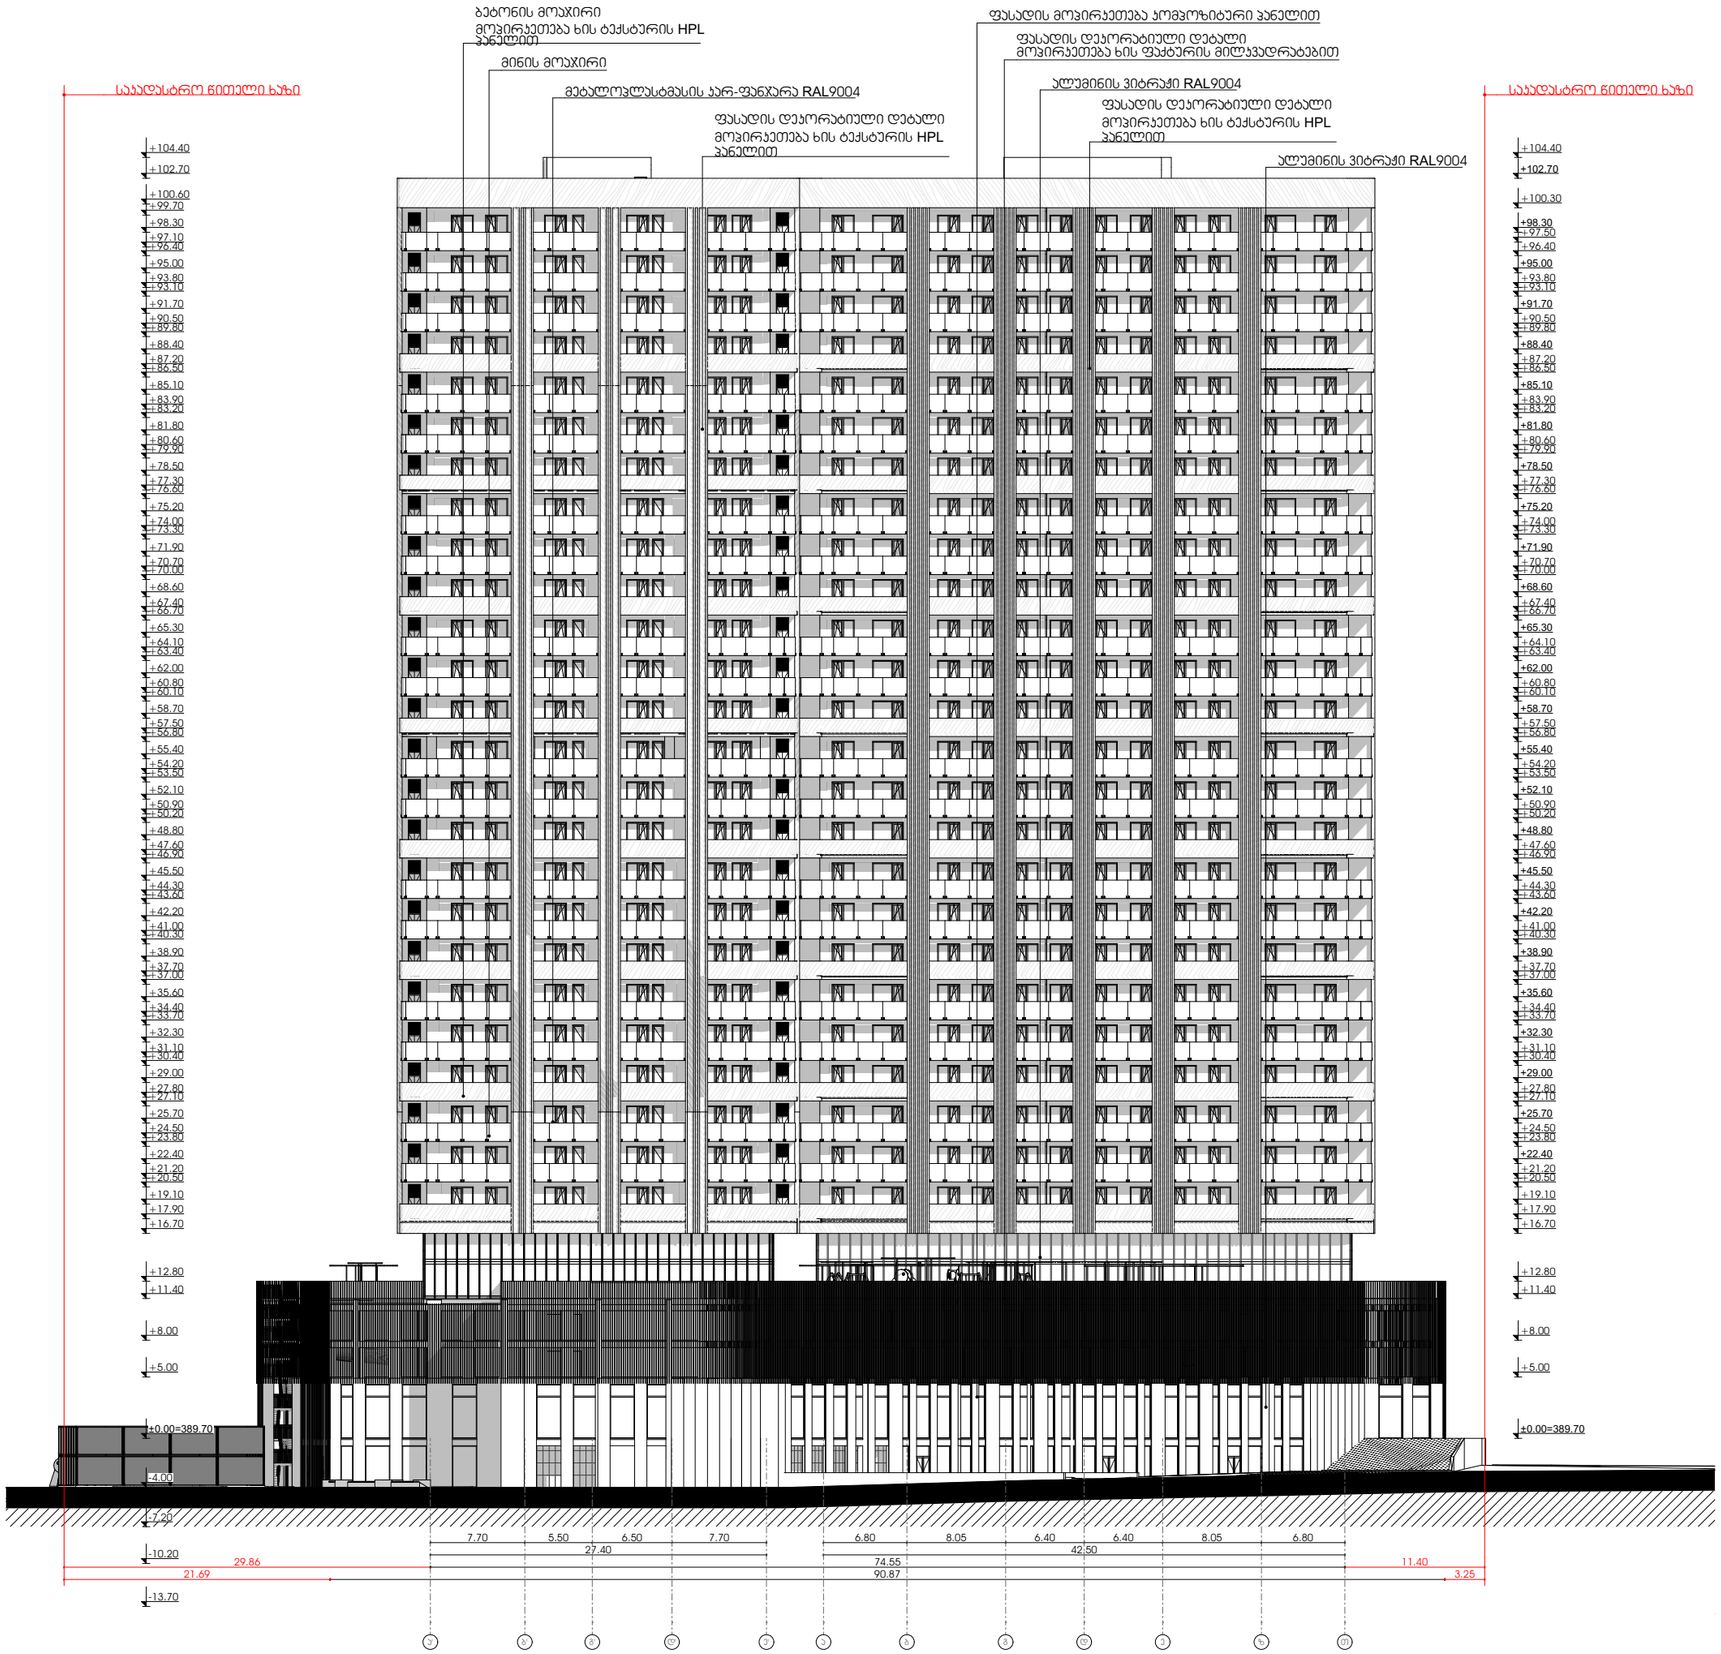

METRIC

მისამართი: ჯავჯავაძის ქუჩა №74
ს.კ : 405186613

პროექტის მონაცემები:

ფუნქციური დანიშნულება:
მრავალბინიანი საცხოვრებელი სახლი

პროექტის მისამართი: ქალაქი თბილისი, დიმიტრი გურამიშვილის ქუჩა N1

საპროექტო ჯგუფი: 01.18.09.004.074

პოზიცია | ხელმოწერა

მთ.არქიტექტორი:
კონსტანტინე ურუშაძე

არქიტექტორი:
კონსტანტინე ურუშაძე

არქიტექტორი:
თედო ხარჩილავა

შენიშვნა:

პირობითი აღნიშვნები:

ტექნიკურ ეკონომიური მაჩვენებლები:

ფასადი ა'-თ დერძებში

ფურცლის ნომერი:

02.003

მასშტაბი

4:41 PM / 5/2/2025



ბეტონის მოაჯირი
მოპირკეთება ხის ტექსტურის HPL პანელით



მინის მოაჯირი



ალუმინის ვიბრაჟი RAL9004



ფასადის დეკორატიული დეტალი,
მოპირკეთება ხის ფაქტურის HPL პანელით

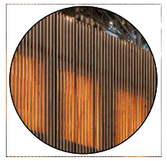

ფასადის დეკორატიული დეტალი,
მოპირკეთება ხის ფაქტურის მილკვადრატებით



ფასადის მოპირკეთება
პომპოზიტური პანელით

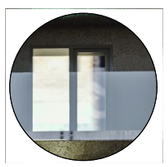

ფასადის მოპირკეთება
პომპოზიტური პანელით

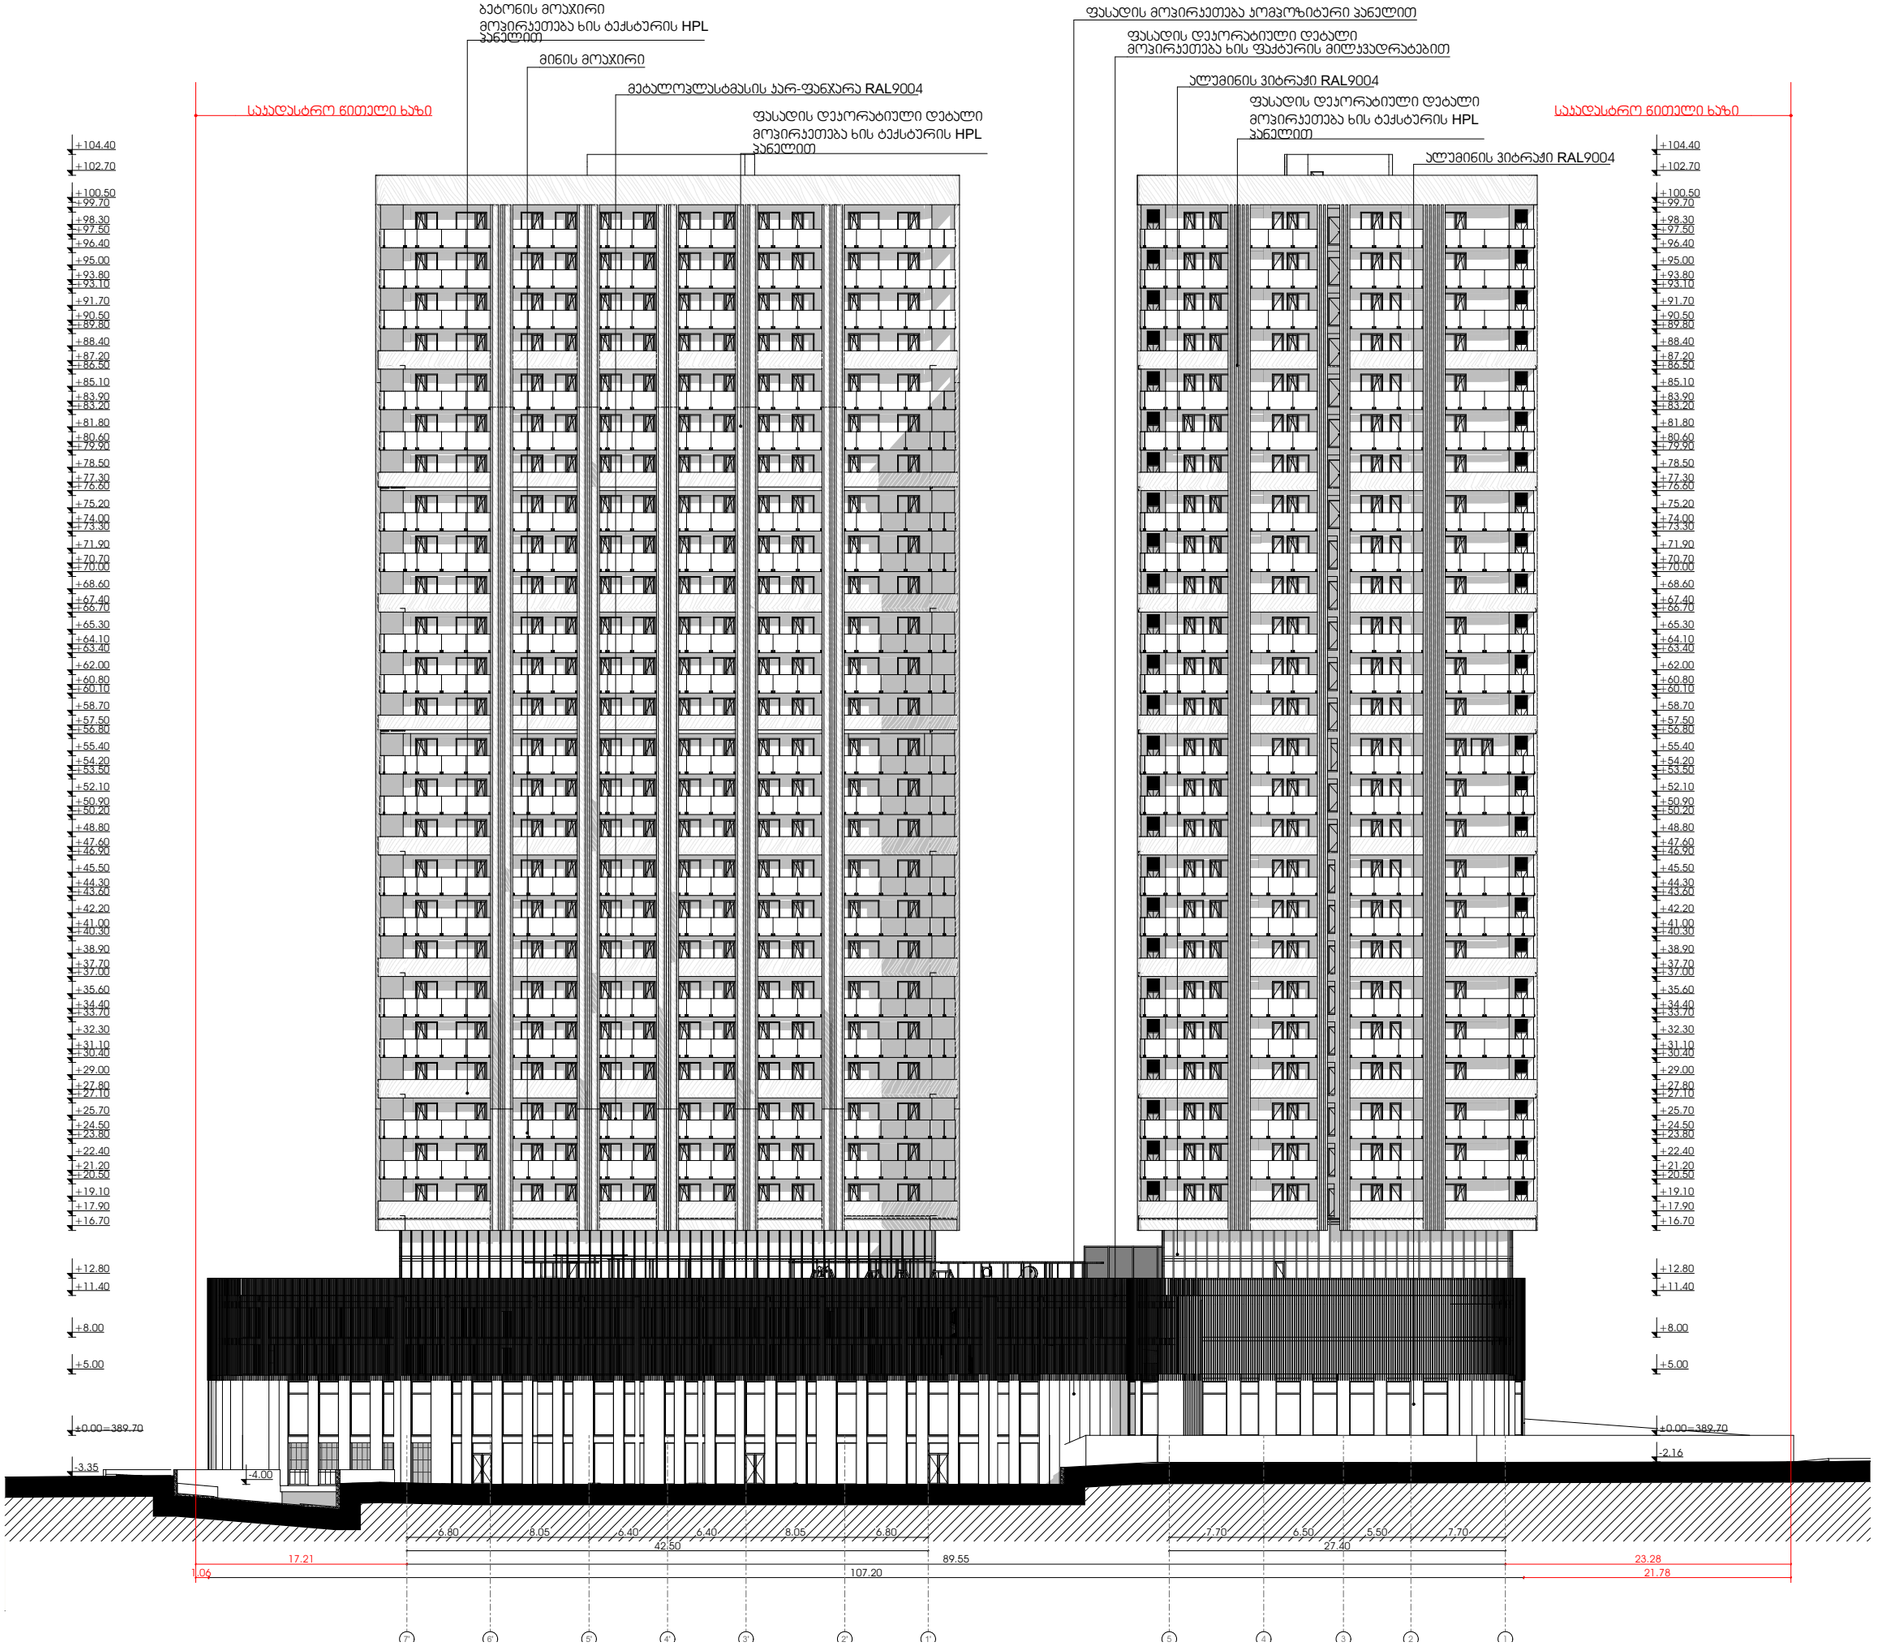

METRIC

მისამართი: ჯავჯავაძის ქუჩა №74
ს.ს : 405186613

პროექტის მონაცემები:

ფუნქციური დანიშნულება:
მრავალბინიანი საცხოვრებელი სახლი

პროექტის მისამართი: ქალაქი თბილისი, დიმიტრი გურამიშვილის ქუჩა N1

საპროექტო ჯოდი: 01.18.09.004.074

პოზიცია | სახელი გვარი | ხელმოწერა

მთ.არქიტექტორი:
ჯონსტანტინე ურუშაძე

არქიტექტორი:
ჯონსტანტინე ურუშაძე

არქიტექტორი:
თედო ხარჩილავა

შენიშვნა:

პირობითი აღნიშვნები:

ტექნიკურ ეკონომიური მაჩვენებლები:

ფასადი 7'-1 ღერძებში

ფურცლის ნომერი:

02.004

მასშტაბი

4:42 PM / 5/2/2025

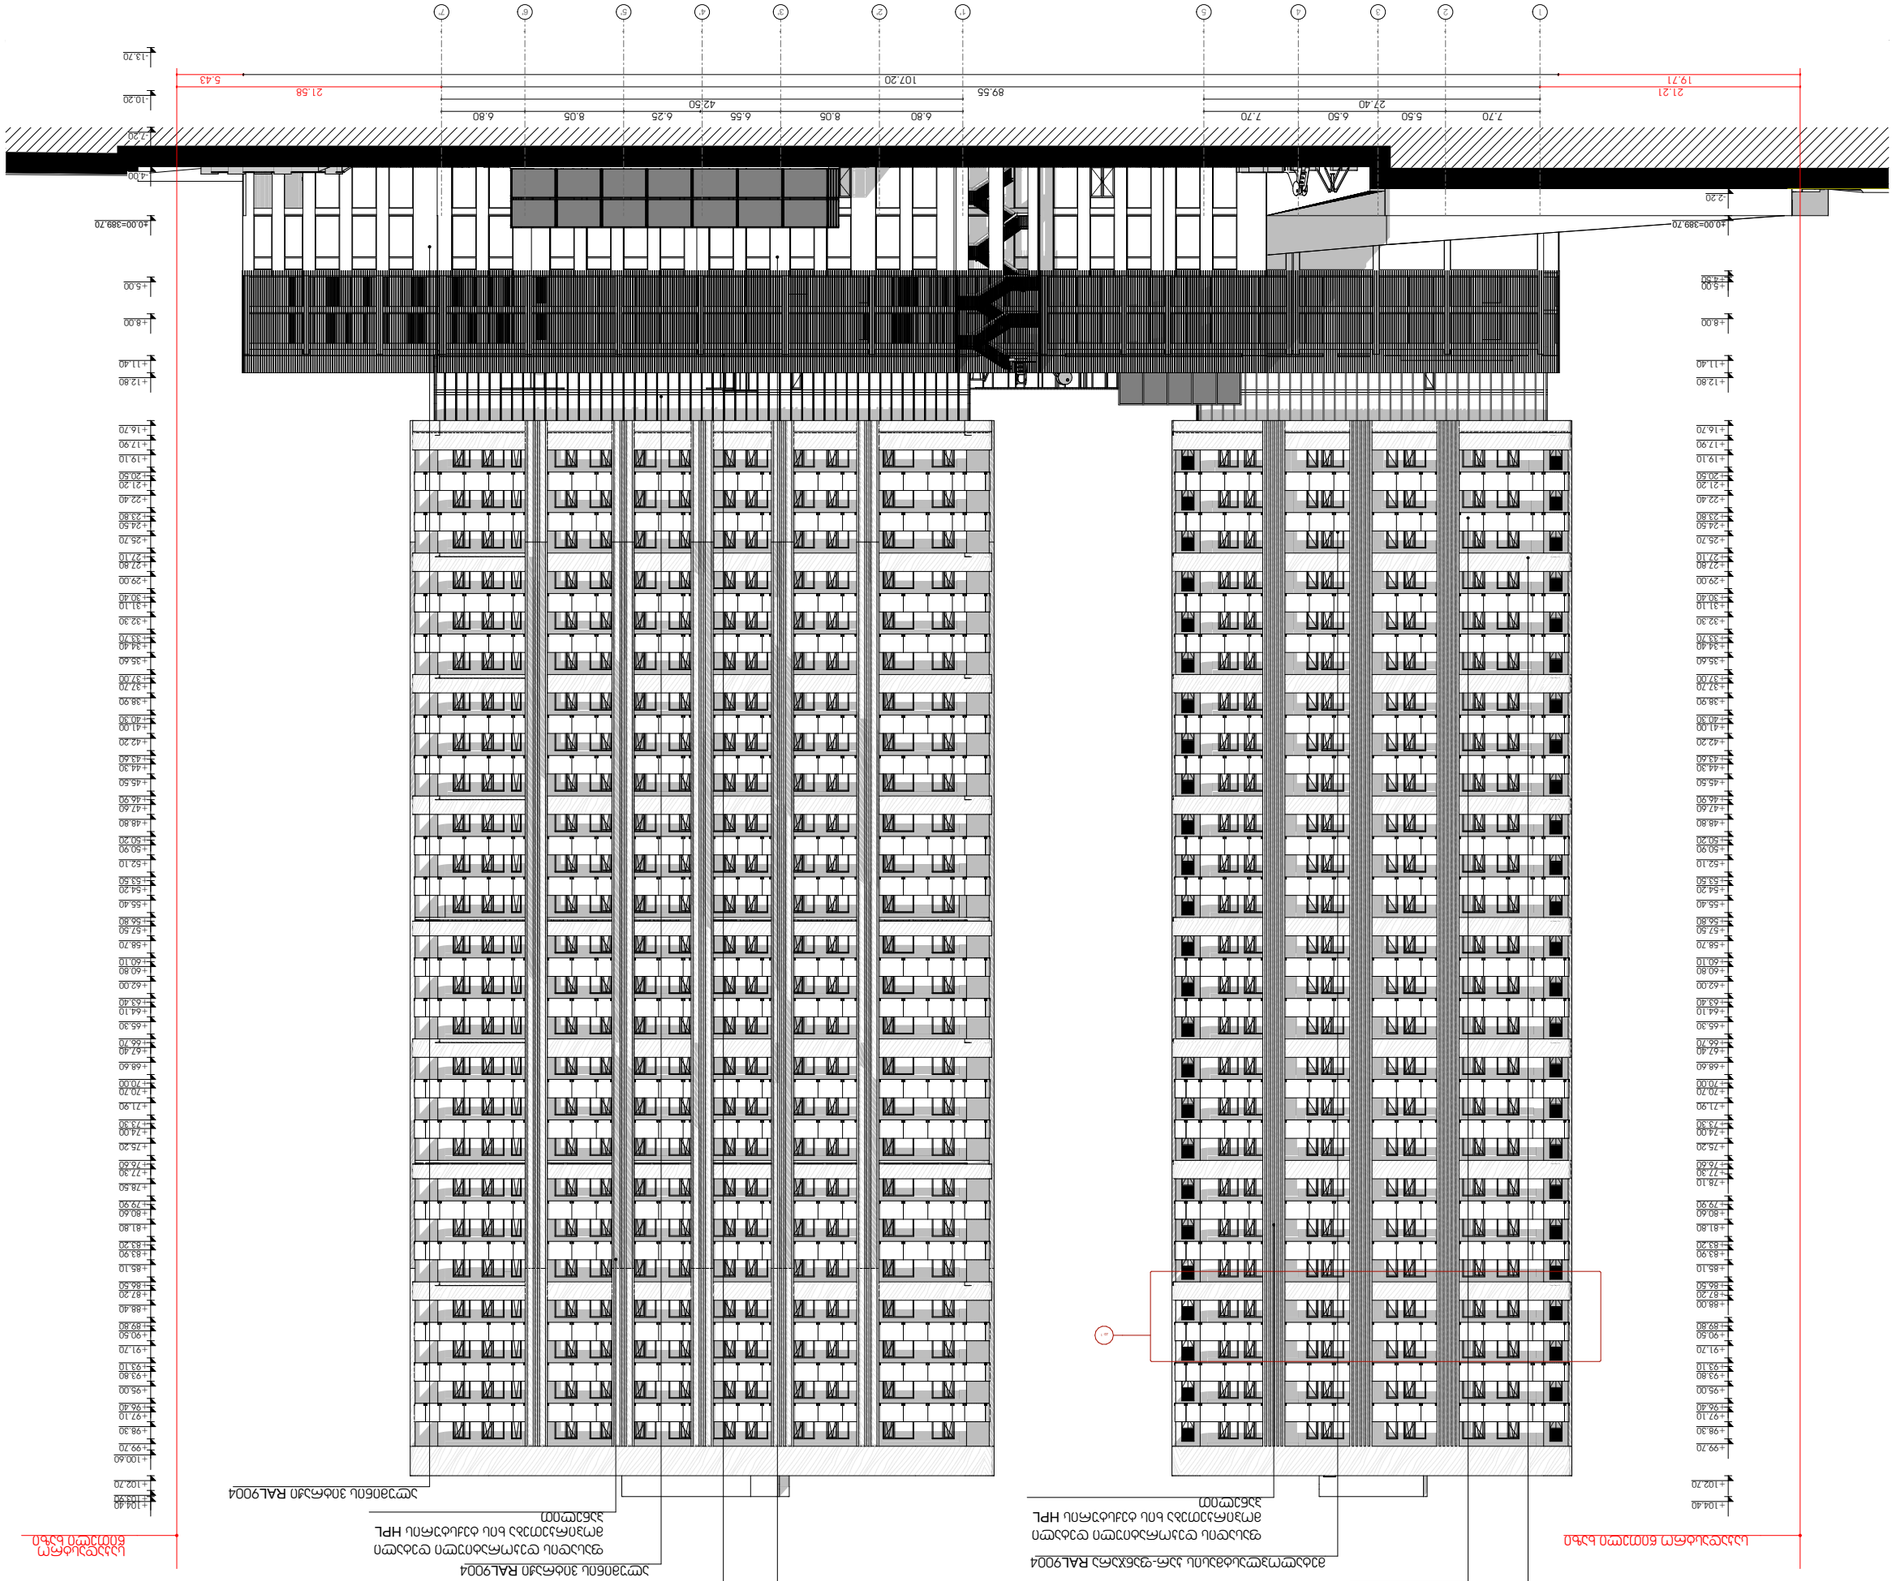

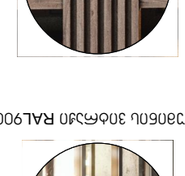

חיפוי חזיתות אלומיניום מחורר בגוון RAL9004

იატაკების მოწყობის კვანძები

კვანძები დამუშავებულია ენერგოეფექტურობის დეკლარაციის მოთხოვნების შესაბამისად

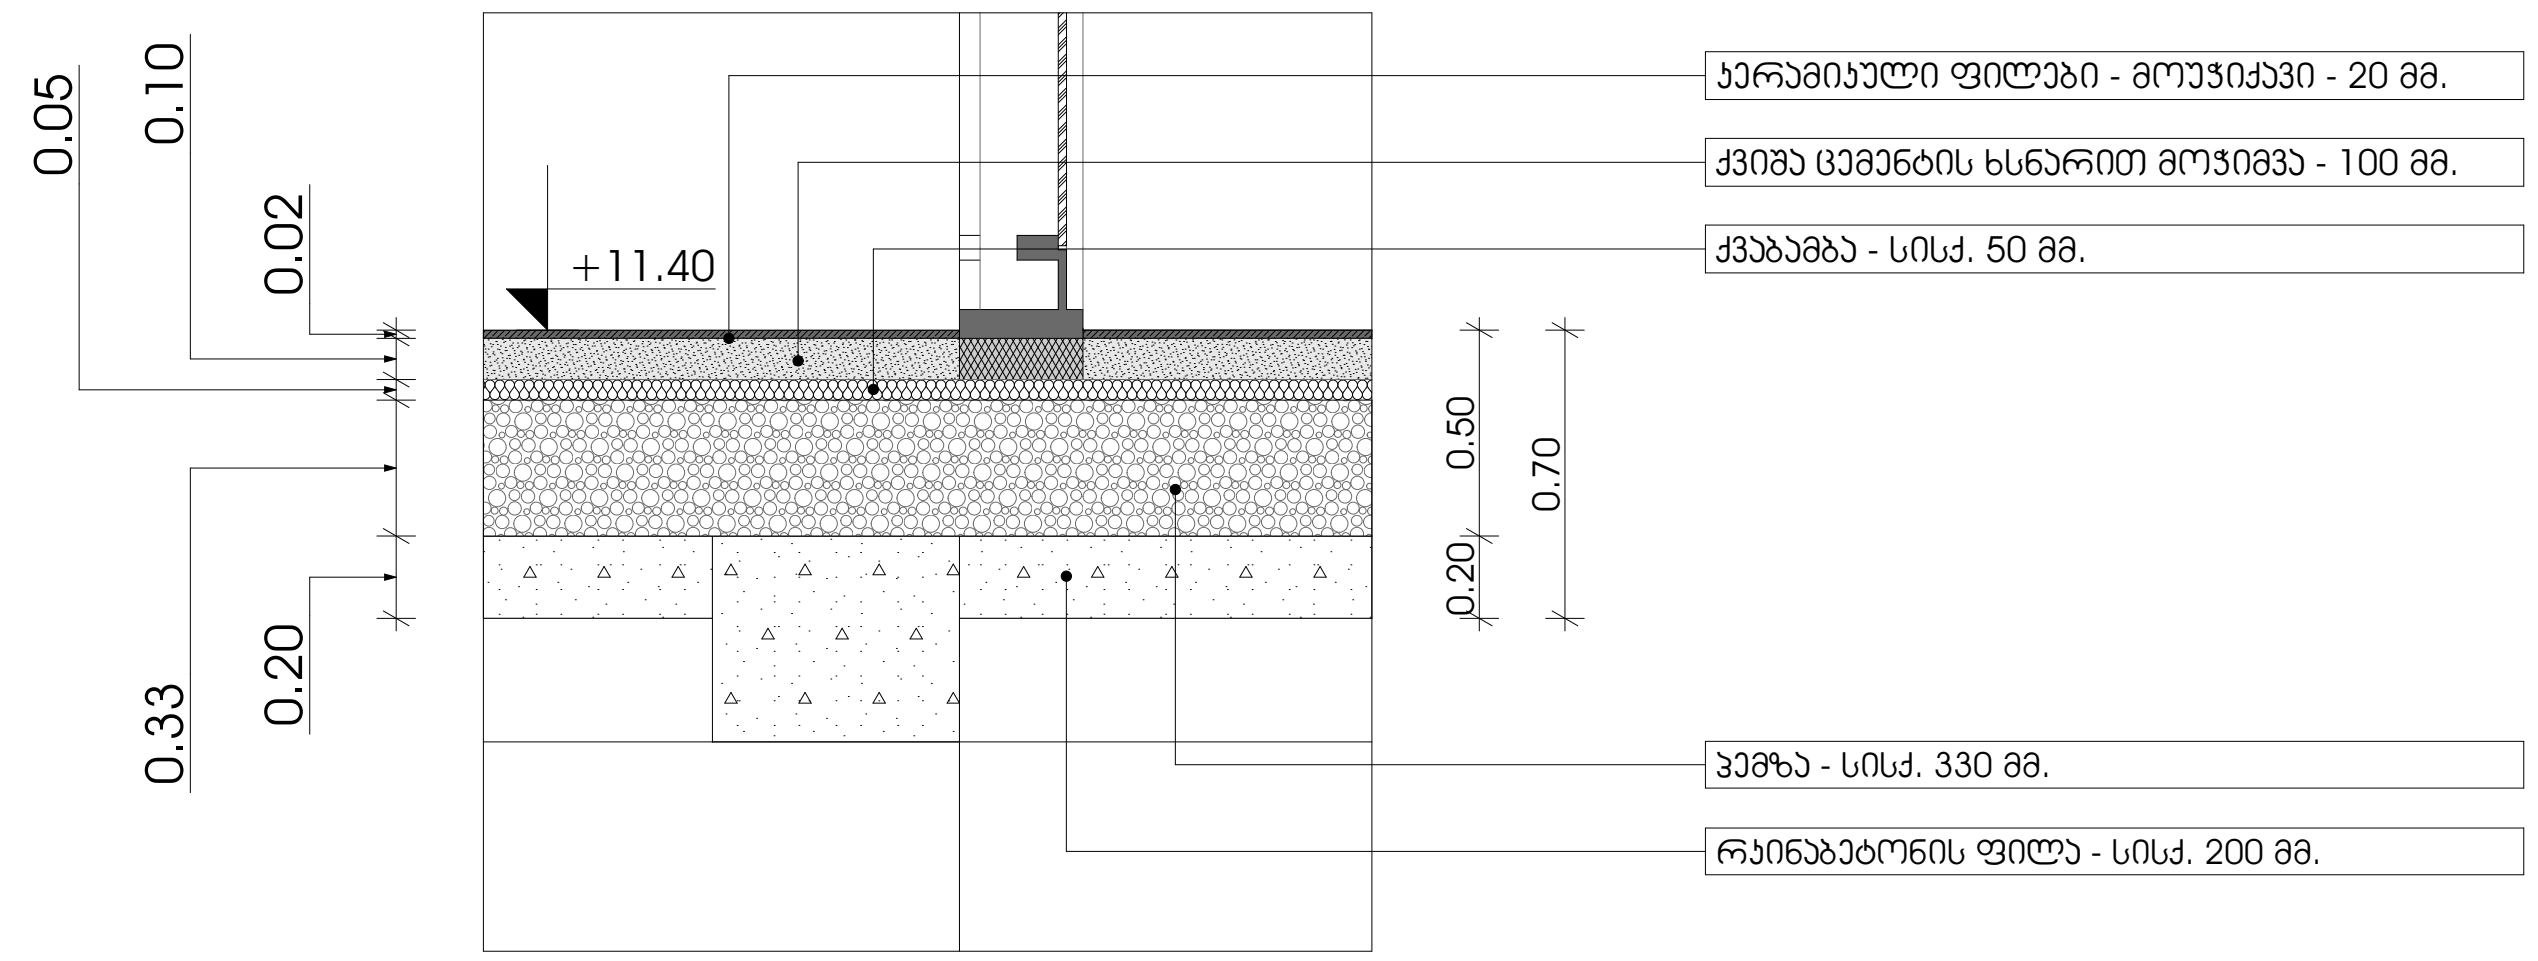

დეტ. 3
სართულშუა ფილის მოწყობის
კვანძი +11.40 ნიშნულზე

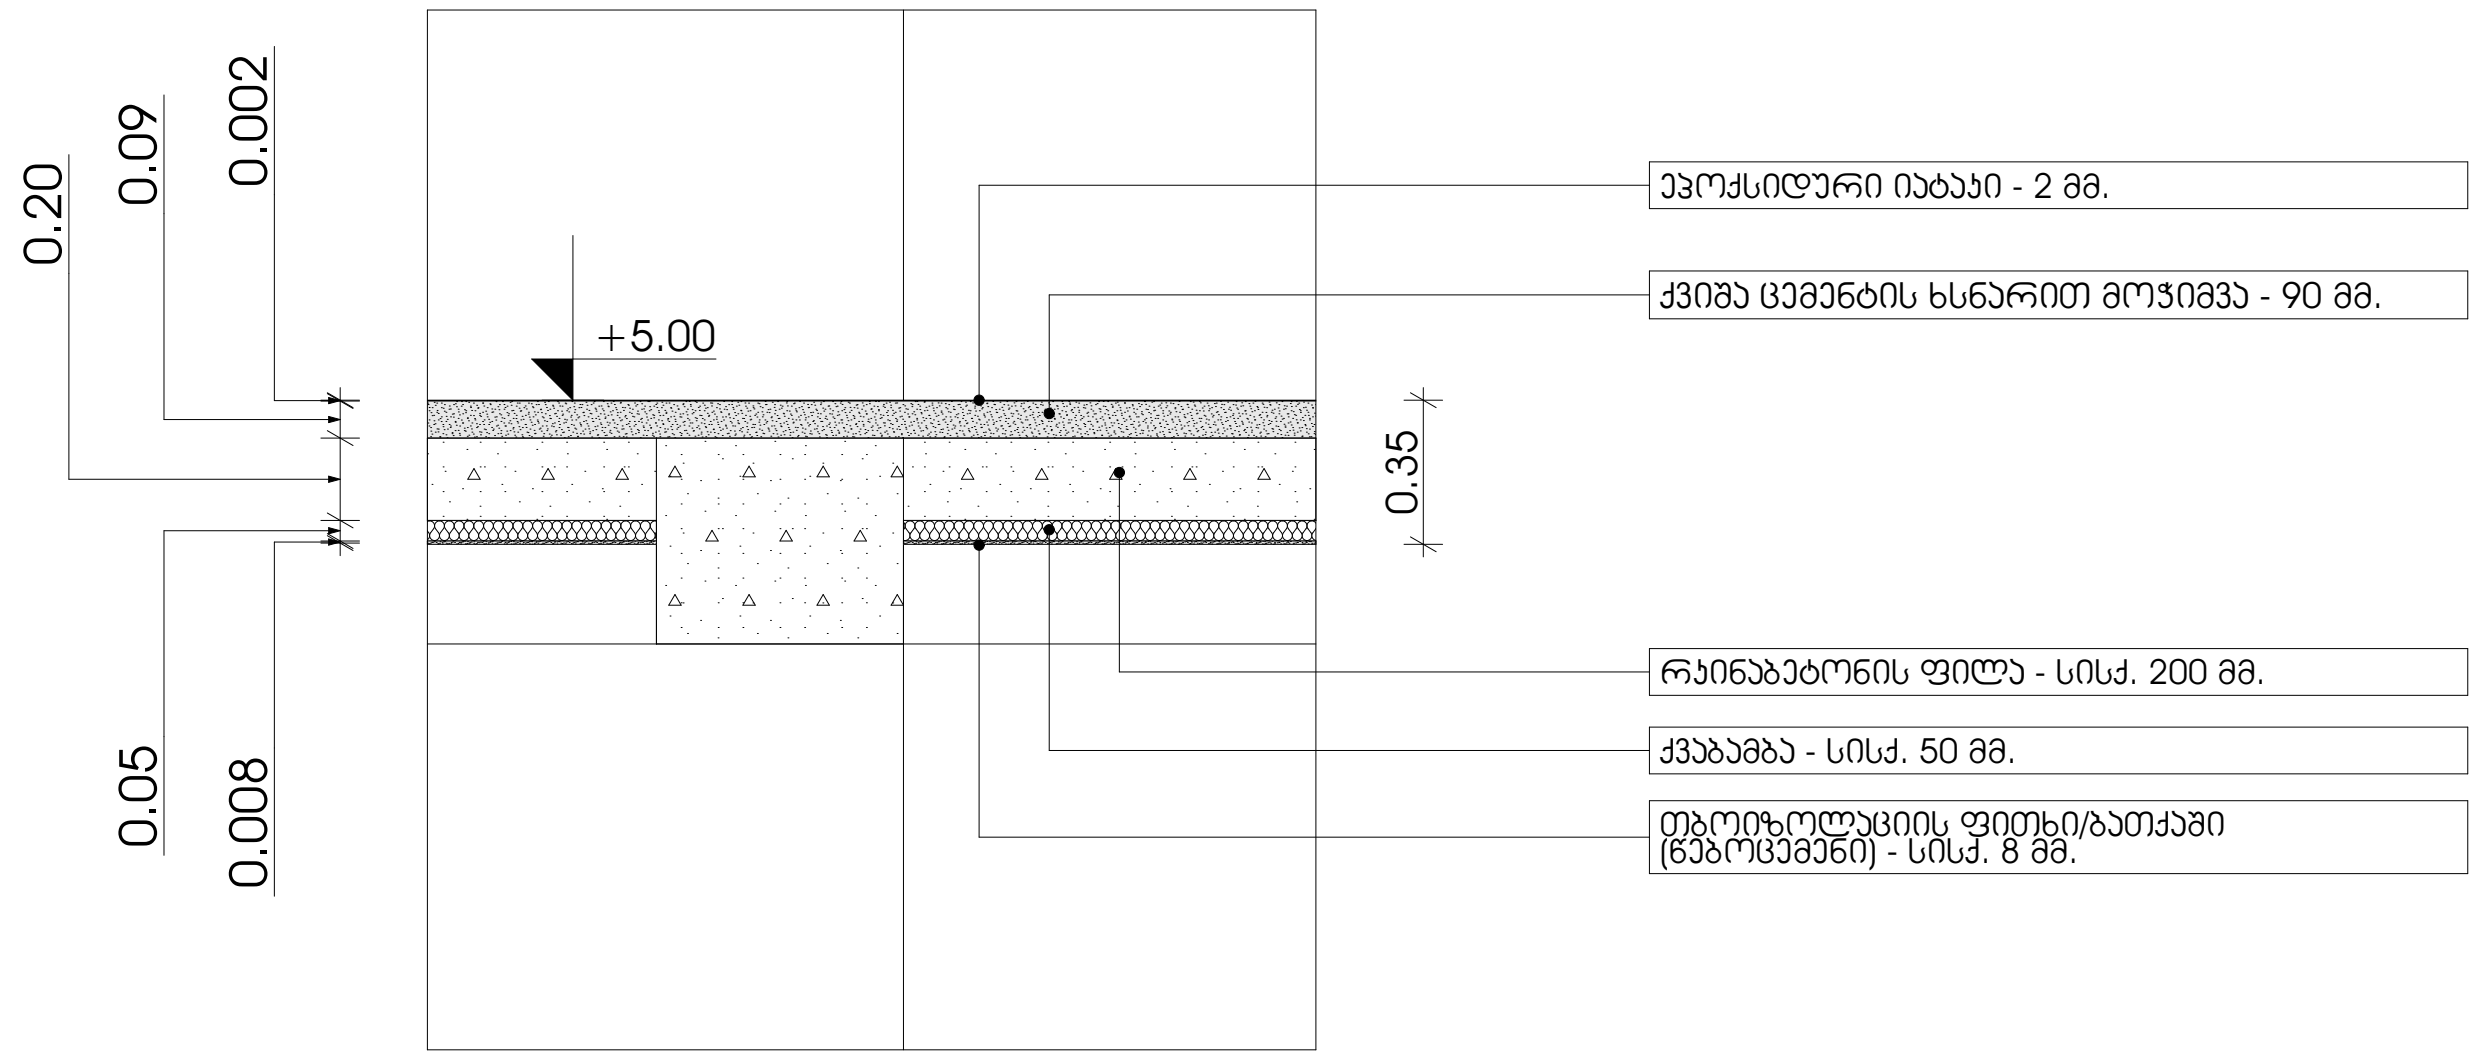

დეტ. 2
სართულშუა ფილის მოწყობის
კვანძი +5.00 ნიშნულზე

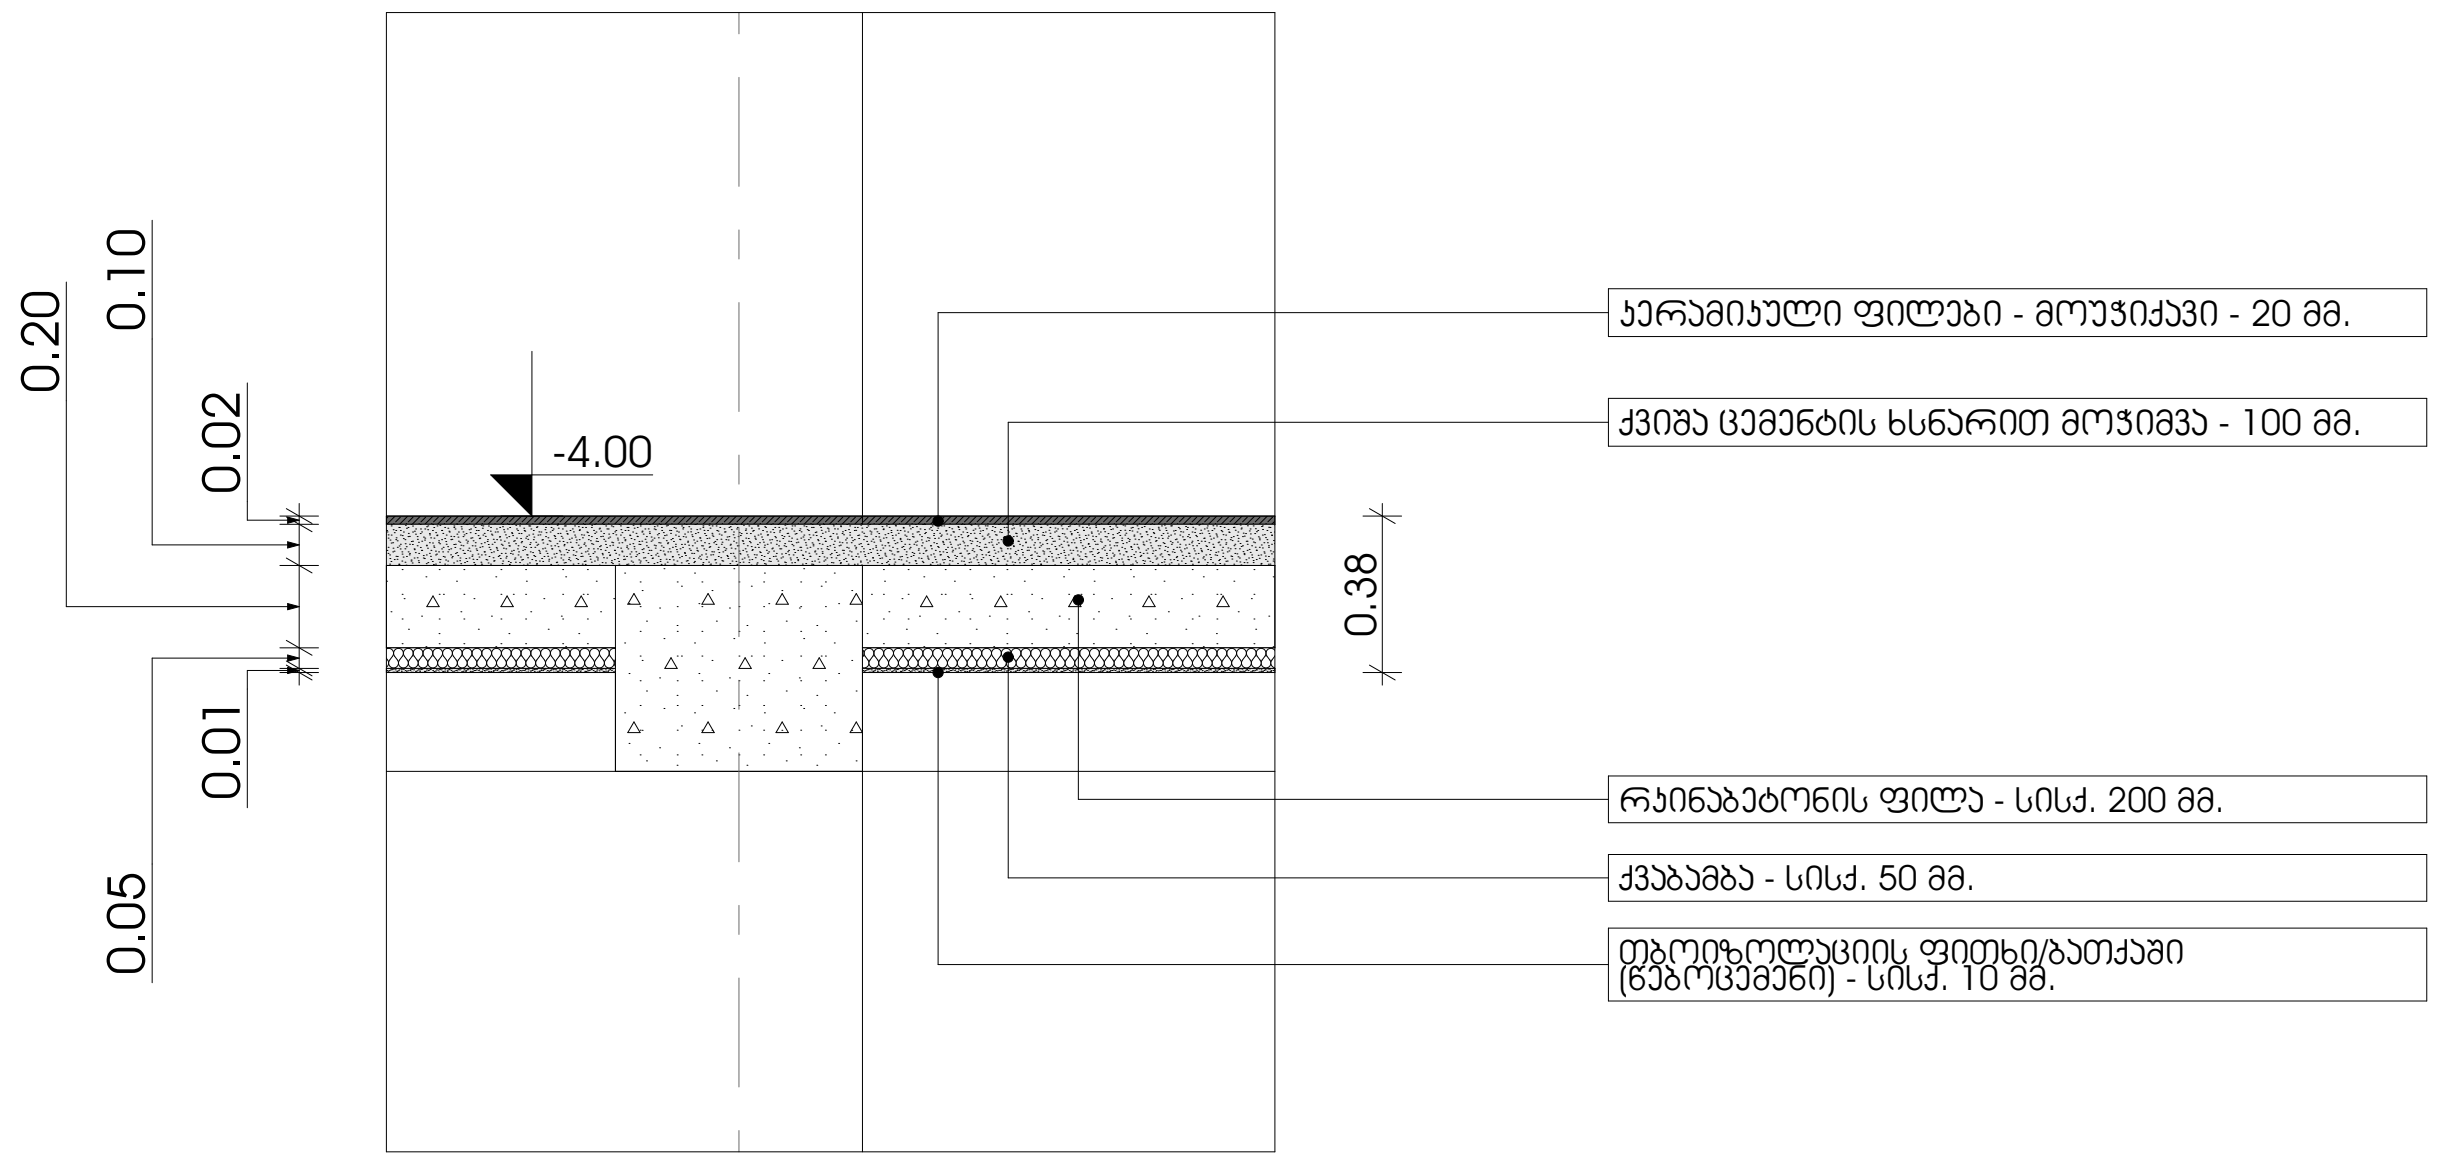

დეტ. 1
სართულშუა ფილის მოწყობის
კვანძი -4.00 ნიშნულზე

METRIC

მისამართი: ჭავჭავაძის ქუჩა №74
ს.კ : 405186613

პროექტის მონაცემები:

ფუნქციური დანიშნულება: მრავალბინიანი საცხოვრებელი სახლი

პროექტის მისამართი: ქალაქი თბილისი, დიმიტრი გულიას ქუჩა N1

საკადასტრო კოდი: 01.18.09.004.074

პოზიცია სახელი გვარი	ხელმოწერა
მთ.არქიტექტორი: კონსტანტინე ურუშაძე	
არქიტექტორი: კონსტანტინე ურუშაძე	
არქიტექტორი: თედო ხარჩილავა	

შენიშვნა:

პირობითი აღნიშვნები:

ტექნიკურ ეკონომიკური მაჩვენებლები:

იატაკის მოწყობის კვანძები

ფურცლის ნომერი:

02.006

მასშტაბი

4:43 PM / 5/2/2025

გადახურვისა და ჯედლის მოწყობის დეტალი

ჯვანძები დამუშავებულია ენერგოეფექტურობის დეკლარაციის მოთხოვნების შესაბამისად

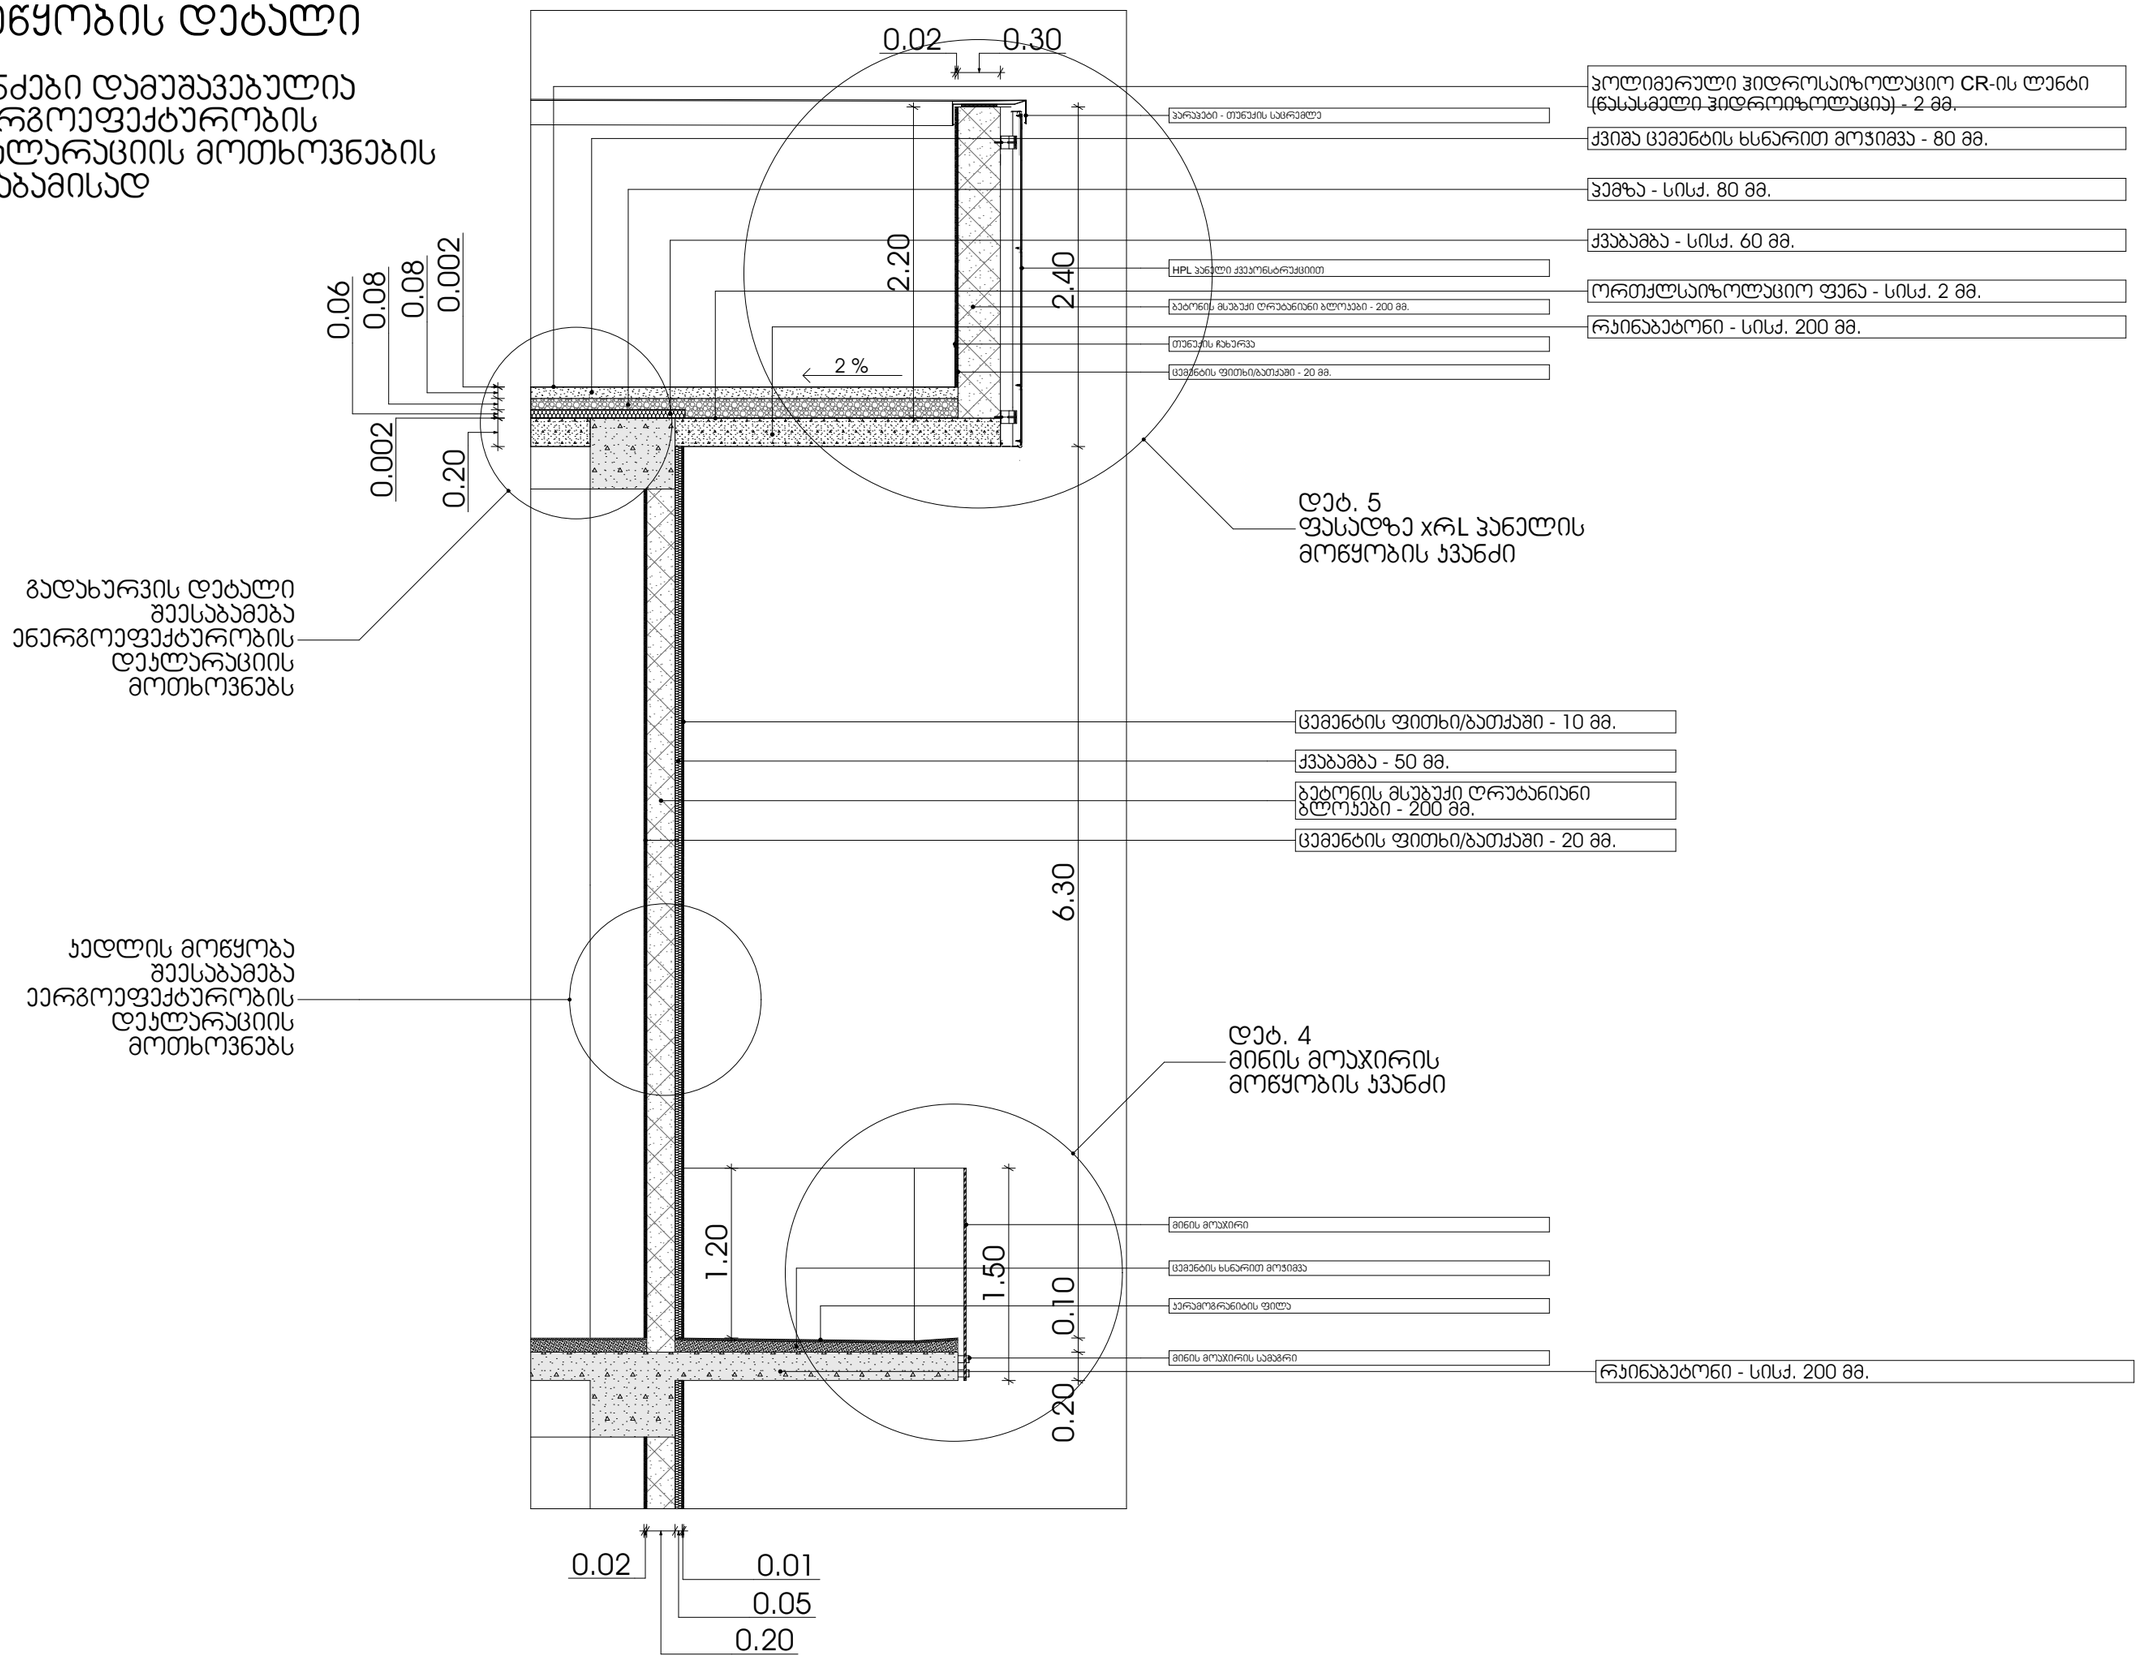

M E T R I C

მისამართი: ჯავჯავაძის ქუჩა №74

ს.ს : 405186613

პროექტის მონაცემები:

ფუნქციური დანიშნულება: მრავალბინიანი საცხოვრებელი სახლი

პროექტის მისამართი: ქალაქი თბილისი, დიმიტრი გურამიშვილის ქუჩა N1

საკადასტრო კოდი: 01.18.09.004.074

პოზიცია | ხელმოწერა

მთ.არქიტექტორი:
ჯონსტანტინე ურუშაძე

არქიტექტორი:
ჯონსტანტინე ურუშაძე

არქიტექტორი:
თედო ხარჩილავა

შენიშვნა:

პირობითი აღნიშვნები:

ტექნიკურ ეკონომიკური მაჩვენებლები:

გადახურვისა და ჯედლის მოწყობის დეტალი

ფურცლის ნომერი:

02.007

მასშტაბი

4:43 PM / 5/2/2025

ჯედელზე დიბონდის (კომპოზიტური პანელი) მოწყობის და ალუმინის დეკორატიული მილკვადრატების მოწყობის დეტალი

ყვანძები დამუშავებულია ენერგოეფექტურობის დეკლარაციის მოთხოვნების შესაბამისად

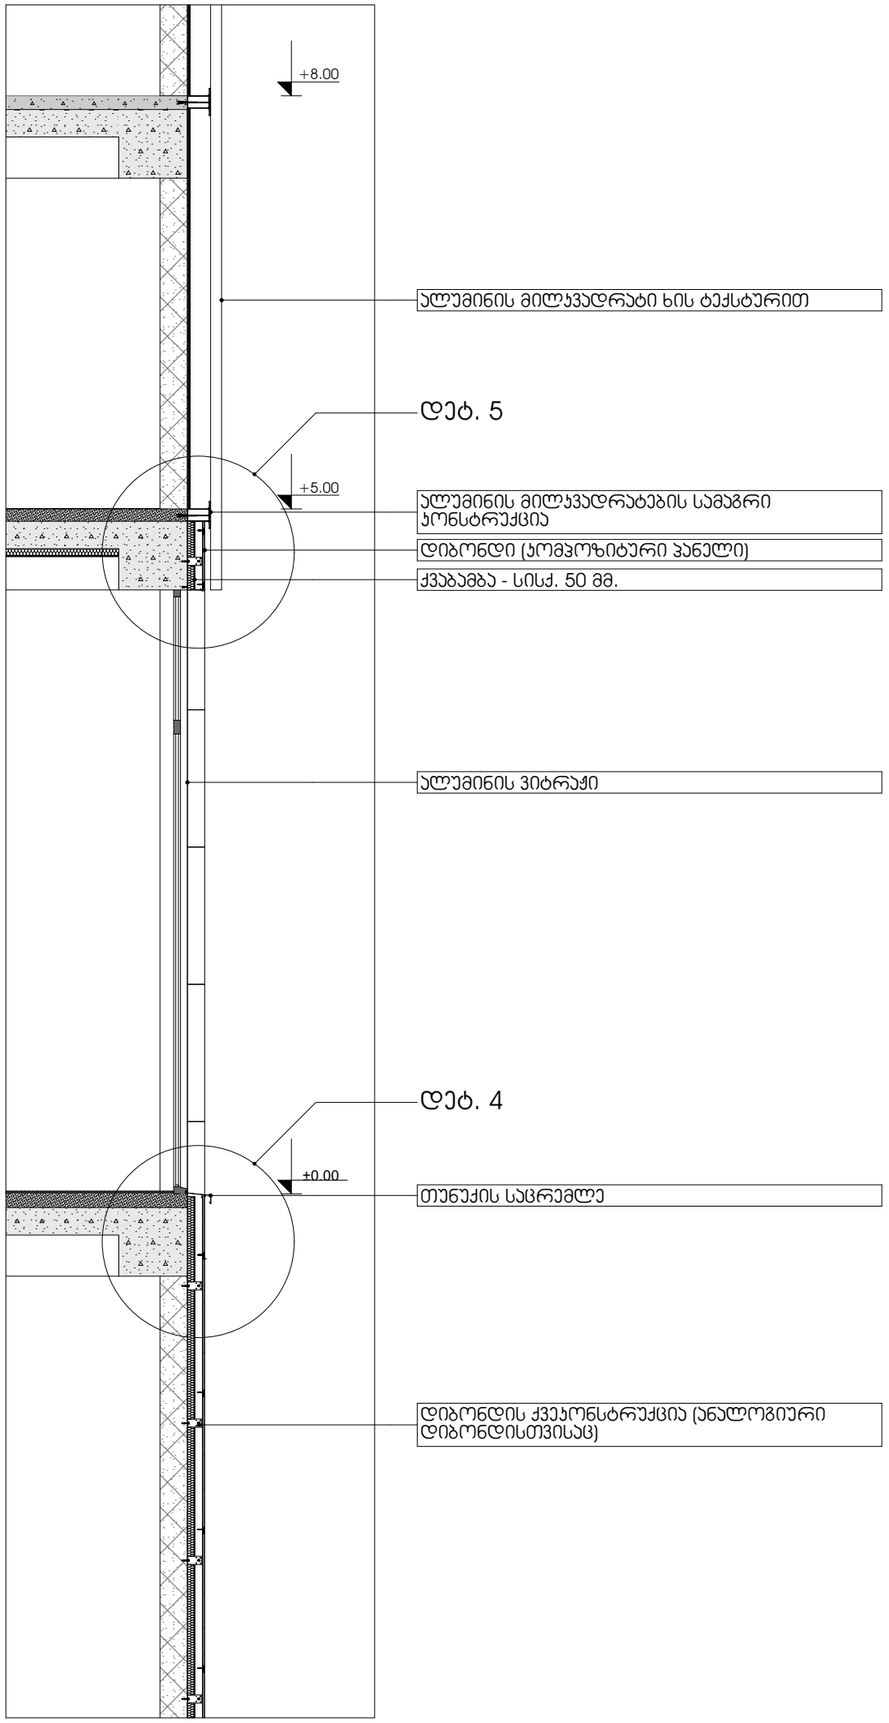



დეტ. 5
ფასადზე ალუმინის მილკვადრატების ჩამაგრება, კომპოზიტური პანელის ჩახურვა

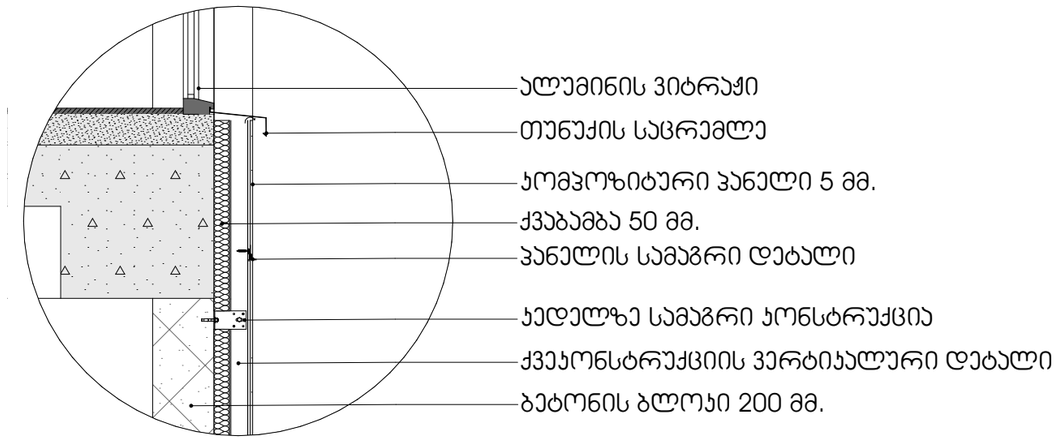

დეტ. 4
ფასადზე კომპოზიტური პანელის მოწყობისა, ვიტრაჟისა და კომპოზიტური პანელების გადაბმა

METRIC

მისამართი: ჯავჯავაძის ქუჩა №74

ს.კ : 405186613

პროექტის მონაცემები:

ფუნქციური დანიშნულება: მრავალბინიანი საცხოვრებელი სახლი

პროექტის მისამართი: ქალაქი თბილისი, დიმიტრი გურამიშვილის ქუჩა N1

საკადასტრო კოდი: 01.18.09.004.074

პოზიცია | ხელმოწერა

მთ.არქიტექტორი:
კონსტანტინე ურუშაძე

არქიტექტორი:
კონსტანტინე ურუშაძე

არქიტექტორი:
თედო ხარჩილავა

შენიშვნა:

პირობითი აღნიშვნები:

ტექნიკურ ეკონომიკური მაჩვენებლები:

კომპოზიტური პანელისმოწყობის დეტალი

ფურცლის ნომერი:

02.008

მასშტაბი

4:43 PM / 5/2/2025

ფასადის ჯვანძი 1

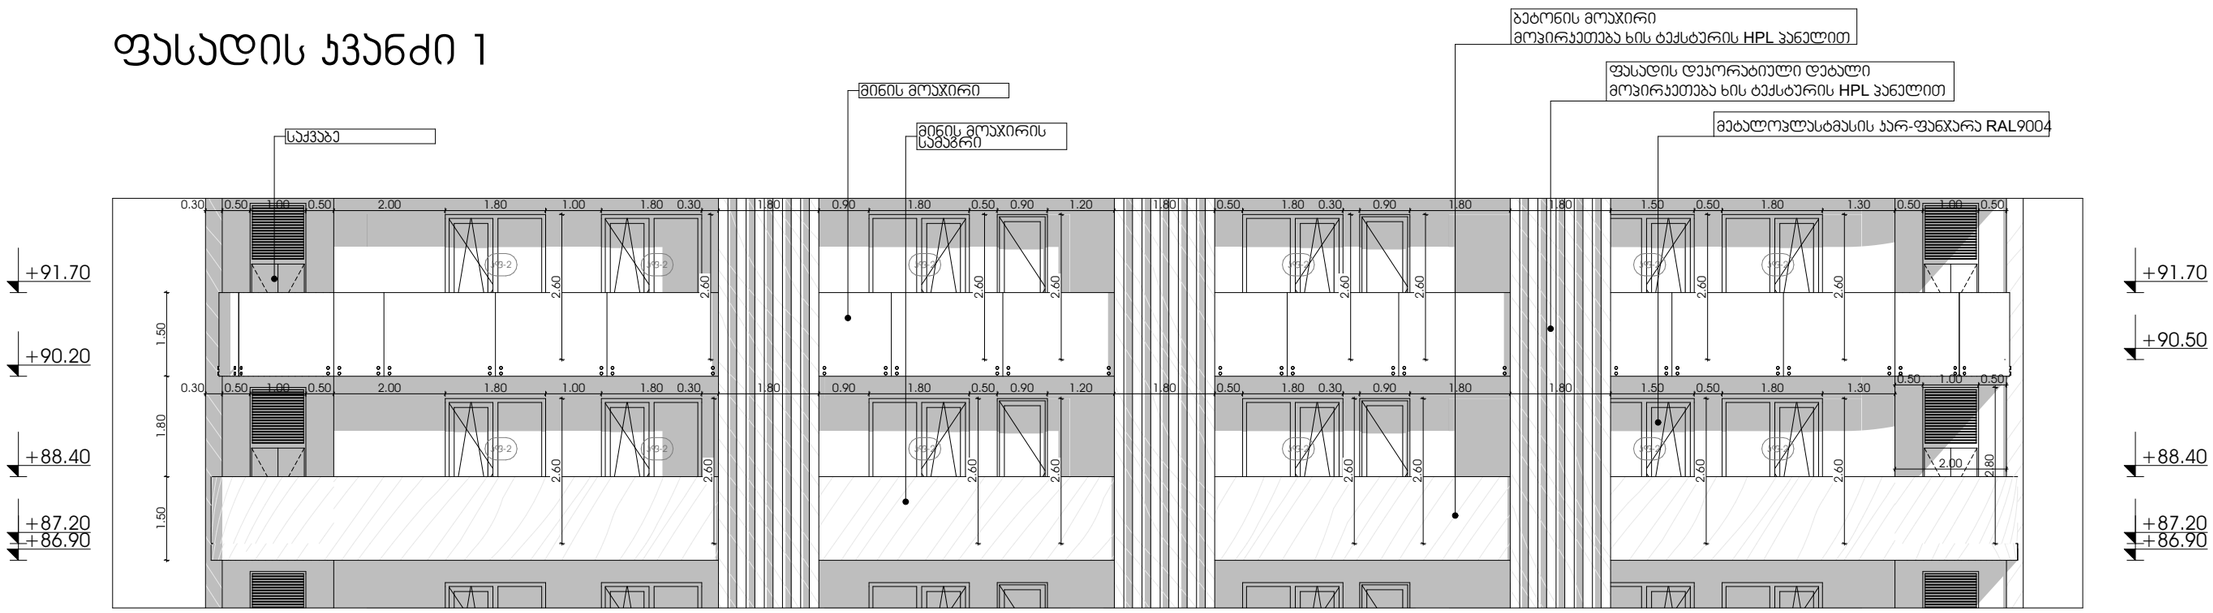

გეგმა +87.50 ნიშნული

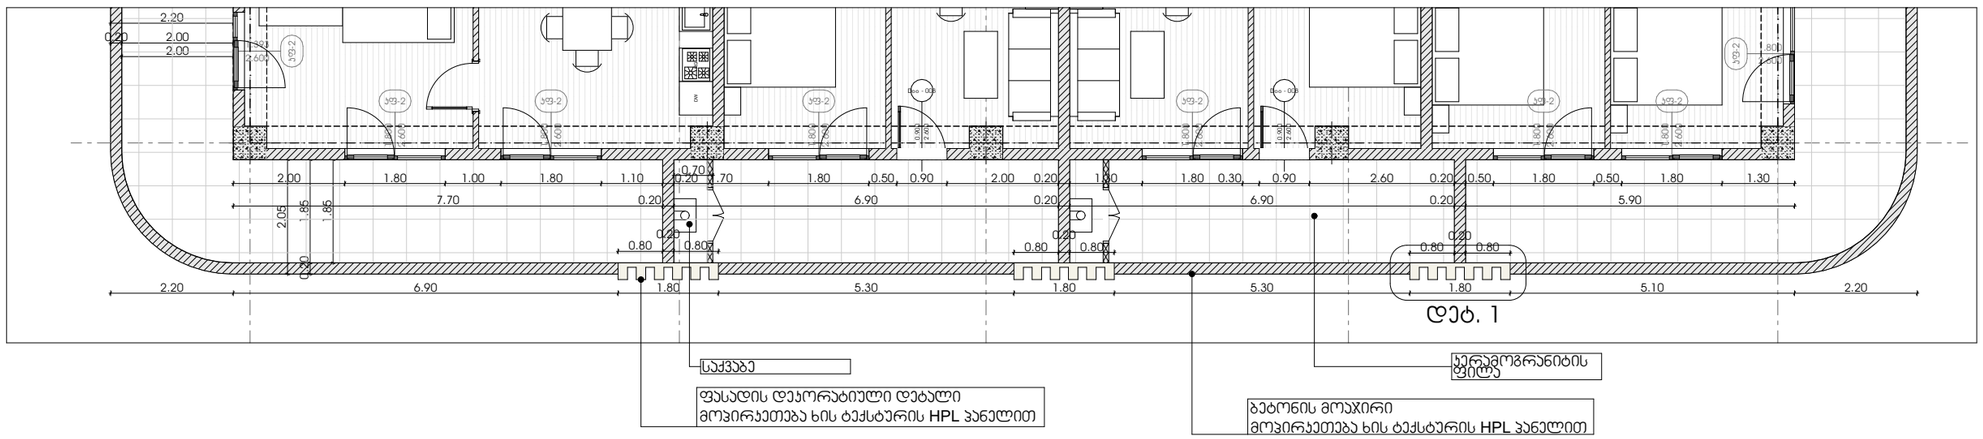

დეტ. 1
ფასადის დეკორატიული დეტალის მოწყობა

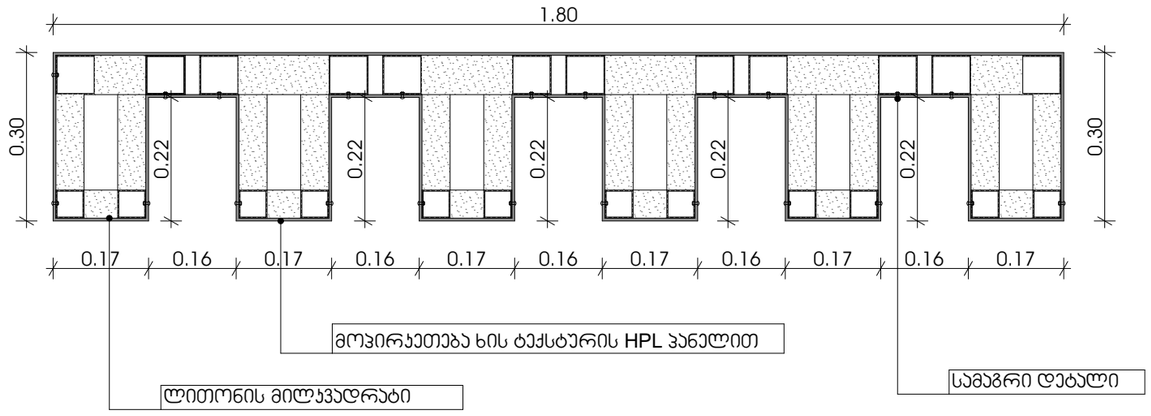

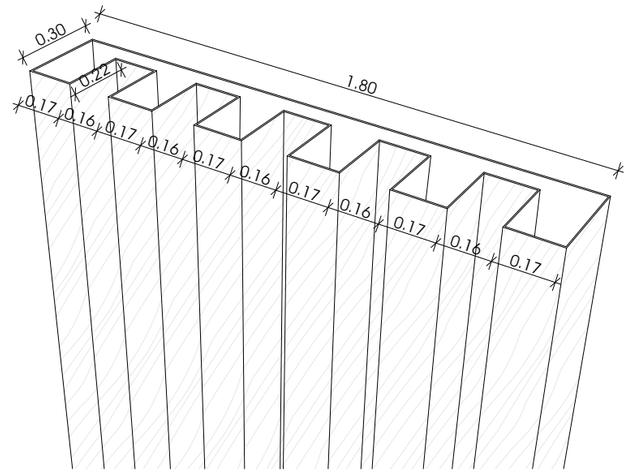

METRIC

მისამართი: ჯავჯავაძის ქუჩა №74
ს.ს : 405186613

პროექტის მონაცემები:
ფუნქციური დანიშნულება: მრავალბინიანი სახცოვრებელი სახლი
პროექტის მისამართი: ქალაქი თბილისი, დიმიტრი გურამიშვილის ქუჩა N1
საკადასტრო კოდი: 01.18.09.004.074

პოზიცია | ხელმოწერა
სახელი გვარი

მთ.არქიტექტორი:
კონსტანტინე ურუშაძე
არქიტექტორი:
კონსტანტინე ურუშაძე
არქიტექტორი:
თედო ხარჩილავა

შენიშვნა:

პირობითი აღნიშვნები:

ტექნიკურ ეკონომიკური მაჩვენებლები:

ანიშნის და დეკორატიული პროფილის დეტალი

ფურცლის ნომერი:
02.009
მასშტაბი
4:43 PM / 5/2/2025

ДЪЛЖИНИ ОТ ЗИДАРИЯ ДО ЗИДАРИЯ:
4.43 PM / 5/2/2025

02.010

ОБЩА ПЛОЩ

ЗАБЕЛЕЖКИ:

ЗАЯВЛЕНИЕ ЗА ПРОМЯНА
- 83.1

ЗАЯВИТЕЛ:

ОБЩИНА ПЛОВДИВ
ул. „Васил Априлов“ № 74
п.к. : 4051866 13

ЗАЯВЛЕНИЕ ОТ:
ЗАЯВЛЕНИЕ ЗА ПРОМЯНА НА ОБЩИНСКИ ПЛАН ЗА ЗАСТРОЯВАНЕ
ЗА ПРОМЯНА НА ОБЩИНСКИ ПЛАН ЗА ЗАСТРОЯВАНЕ НА ЧАСТ ОТ ПИ 74 ЗА ПРОМЯНА НА ПЛАНОВИ ПАРАМЕТРИ

ПРОЕКТАНТ
ИНЖ. ВАСИЛ ПЕТРОВ
ПРОЕКТИРАЛ:
ИНЖ. ВАСИЛ ПЕТРОВ
ПРОВЕРИЛ:
ИНЖ. ВАСИЛ ПЕТРОВ
ОДОБРИЛ:
ИНЖ. ВАСИЛ ПЕТРОВ
ЗАПОВЕД:

ЗАПОВЕД ЗА ИЗРАБОТВАНЕ НА ПОДРОБЕН УСТРОЙСТВЕН ПЛАН

ЗАЯВЛЕНИЕ ЗА ПРОМЯНА НА ОБЩИНСКИ ПЛАН ЗА ЗАСТРОЯВАНЕ НА ЧАСТ ОТ ПИ 74 ЗА ПРОМЯНА НА ПЛАНОВИ ПАРАМЕТРИ

M E T R I C

ОБОЗНАЧЕНИЕ	ВИД	ГЕОМЕТРИЯ	БРОЙ	ШИРОЧИНА	ВИСОЧИНА	ПЛОЩ ЕДИНИЧНА	ПЛОЩ ОБЩА
+00.00_Цокъл_1500X 00							
ДГ-1			3	2.00	3.40	6.80	20.40
ДГ-2			34	2.00	3.40	6.80	231.20
ДГ-3			8	2.00	3.40	6.80	54.40
ДГ-4			6	1.00	4.40	4.40	26.40
+00.00_Приземен етаж 3.70							
ДГ-1			6	1.00	3.40	3.40	20.40
ДГ-2			66	2.00	4.40	8.80	581.18
ДГ-3			7	2.00	4.40	8.80	61.60
ДГ-4			6	1.00	4.40	4.40	26.40
+17.90_Цокъл_1500X 00							
ПР-1			2	0.80	2.60	2.08	4.16
ПР-2			2	1.60	2.60	4.16	8.32
ПР-3			2	1.60	2.60	4.16	8.32

ОБОЗНАЧЕНИЕ	ВИД	ГЕОМЕТРИЯ	БРОЙ	ШИРОЧИНА	ВИСОЧИНА	ПЛОЩ ЕДИНИЧНА	ПЛОЩ ОБЩА
+21.20_Цокъл_1300X700							
ПР-1			2	0.80	2.60	2.08	4.16
ПР-2			2	1.60	2.60	4.16	8.32
ПР-3			2	2.50	2.60	6.50	13.00
ПР-4			4	2.50	2.60	6.50	26.00
ПР-5			2	1.39	2.60	3.61	7.24
+24.50_Цокъл_Приземен							
ПР-1			2	0.80	2.60	2.08	4.16
ПР-2			2	1.60	2.60	4.16	8.32
ПР-3			6	0.90	2.60	2.34	14.04
ПР-4			2	0.90	2.60	2.34	4.68
ПР-5			30	1.80	2.60	4.68	140.40
ПР-6			15	1.00	2.20	2.20	33.00
+27.40_Цокъл_Етаж 1							
ПР-1			6	0.90	2.60	2.34	14.04
ПР-2			2	0.90	2.60	2.34	4.68
ПР-3			28	1.80	2.60	4.68	131.04
ПР-4			2	2.50	2.60	6.50	13.00
ПР-5			4	2.50	2.60	6.50	26.00
ПР-6			1	1.39	2.60	3.61	3.62
ПР-7			1	1.40	2.60	3.64	3.64
ПР-8			15	1.00	2.20	2.20	33.00
+30.60_Цокъл_Етаж 2							
ПР-1			30	1.80	2.60	4.68	140.40
ПР-2			28	1.80	2.60	4.68	131.04
ПР-3			2	2.50	2.60	6.50	13.00
ПР-4			4	2.50	2.60	6.50	26.00
ПР-5			2	1.39	2.60	3.61	7.24
ПР-6			1	1.40	2.60	3.64	3.64

	ფ-3			1.60×2.60	2	მეტალოპლასტმასი		8.32
	კ-3			0.90×2.60	6	მეტალოპლასტმასი		14.04
	კ-4			0.90×2.60	2	მეტალოპლასტმასი		4.68
	კფ-1			1.80×2.60	30	მეტალოპლასტმასი		140.40
	კფ-2			1.80×2.60	28	მეტალოპლასტმასი		131.04
	კფ-3			2.50×2.60	2	მეტალოპლასტმასი		13.00
	კფ-4			2.50×2.60	4	მეტალოპლასტმასი		26.00
	კფ-5			1.39^5×2.60	2	მეტალოპლასტმასი		7.24
+27. 0_საცხოვრებელი								
	ფ-1			0.80×2.60	2	მეტალოპლასტმასი		4.16
	ფ-2			1.60×2.60	2	მეტალოპლასტმასი		8.32
	ფ-3			1.60×2.60	2	მეტალოპლასტმასი		8.32
	კ-3			0.90×2.60	6	მეტალოპლასტმასი		14.04

	კ-4			0.90×2.60	2	მეტალოპლასტმასი		4.68
	კფ-1			1.80×2.60	30	მეტალოპლასტმასი		140.40
	კფ-2			1.80×2.60	28	მეტალოპლასტმასი		131.04
	კფ-3			2.50×2.60	2	მეტალოპლასტმასი		13.00
	კფ-4			2.50×2.60	4	მეტალოპლასტმასი		26.00
	კფ-5			1.39^5×2.60	2	მეტალოპლასტმასი		7.24
+31.10_საცხოვრებელი								
	ფ-1			0.80×2.60	2	მეტალოპლასტმასი		4.16
	ფ-2			1.60×2.60	2	მეტალოპლასტმასი		8.32
	ფ-3			1.60×2.60	2	მეტალოპლასტმასი		8.32
	კ-3			0.90×2.60	6	მეტალოპლასტმასი		14.04
	კ-4			0.90×2.60	2	მეტალოპლასტმასი		4.68
	კფ-1			1.80×2.60	30	მეტალოპლასტმასი		140.40

	კფ-2			1.80×2.60	28	მეტალოპლასტმასი		131.04
	კფ-3			2.50×2.60	2	მეტალოპლასტმასი		13.00
	კფ-4			2.50×2.60	4	მეტალოპლასტმასი		26.00
	კფ-5			1.39^5×2.60	2	მეტალოპლასტმასი		7.24
+34.40_საცხოვრებელი								
	ფ-1			0.80×2.60	2	მეტალოპლასტმასი		4.16

M E T R I C

მისამართი: ჭავჭავაძის ქუჩა №74

ს.კ : 405186613

პროექტის მონაცემები:

ფუნქციური დანიშნულება: მრავალბინიანი საცხოვრებელი სახლი

პროექტის მისამართი: ქალაქი თბილისი, დიმიტრი გულიას ქუჩა N1

საკადასტრო კოდი: 01.18.09.004.074

პოზიცია სახელი გვარი | ხელმოწერა

მთ.არქიტექტორი: კონსტანტინე ურუშაძე

არქიტექტორი: კონსტანტინე ურუშაძე

არქიტექტორი: თედო ხარჩილავა

შენიშვნა:

პირობითი აღნიშვნები:

ტექნიკურ ეკონომიკური მაჩვენებლები:

კარ-ფანჯრის სპეციფიკაცია - გვ.2

ფურცლის ნომერი:

02.011

მასშტაბი

4:43 PM / 5/2/2025

	ფ-2			1.60×2.60	2	მეტალოპლასტმასი		8.32
	ფ-3			1.60×2.60	2	მეტალოპლასტმასი		8.32
	კ-3			0.90×2.60	6	მეტალოპლასტმასი		14.04
	კ-4			0.90×2.60	2	მეტალოპლასტმასი		4.68
	კფ-1			1.80×2.60	30	მეტალოპლასტმასი		140.40
	კფ-2			1.80×2.60	28	მეტალოპლასტმასი		131.04
	კფ-3			2.50×2.60	2	მეტალოპლასტმასი		13.00
	კფ-4			2.50×2.60	4	მეტალოპლასტმასი		26.00
	კფ-5			1.39^5×2.60	2	მეტალოპლასტმასი		7.24
+37.70_საცხოვრებელი								
	ფ-1			0.80×2.60	2	მეტალოპლასტმასი		4.16
	ფ-2			1.60×2.60	2	მეტალოპლასტმასი		8.32
	ფ-3			1.60×2.60	2	მეტალოპლასტმასი		8.32

	კ-3			0.90×2.60	6	მეტალოპლასტმასი		14.04
	კ-4			0.90×2.60	2	მეტალოპლასტმასი		4.68
	კფ-1			1.80×2.60	30	მეტალოპლასტმასი		140.40
	კფ-2			1.80×2.60	28	მეტალოპლასტმასი		131.04
	კფ-3			2.50×2.60	2	მეტალოპლასტმასი		13.00
	კფ-4			2.50×2.60	4	მეტალოპლასტმასი		26.00
	კფ-5			1.39^5×2.60	2			7.24
+41.00_საცხოვრებელი								
	ფ-1			0.80×2.60	2	მეტალოპლასტმასი		4.16
	ფ-2			1.60×2.60	2	მეტალოპლასტმასი		8.32
	ფ-3			1.60×2.60	2	მეტალოპლასტმასი		8.32
	კ-3			0.90×2.60	6	მეტალოპლასტმასი		14.04
	კ-4			0.90×2.60	2	მეტალოპლასტმასი		4.68

	კფ-1			1.80×2.60	30	მეტალოპლასტმასი		140.40
	კფ-2			1.80×2.60	28	მეტალოპლასტმასი		131.04
	კფ-3			2.50×2.60	2	მეტალოპლასტმასი		13.00
	კფ-4			2.50×2.60	4	მეტალოპლასტმასი		26.00
	კფ-5			1.39^5×2.60	2	მეტალოპლასტმასი		7.24
+44.30_საცხოვრებელი_1300X700								
	ფ-1			0.80×2.60	2	მეტალოპლასტმასი		4.16
	ფ-2			1.60×2.60	2	მეტალოპლასტმასი		8.32
	ფ-3			1.60×2.60	2	მეტალოპლასტმასი		8.32
	კ-3			0.90×2.60	6	მეტალოპლასტმასი		14.04
	კ-4			0.90×2.60	2	მეტალოპლასტმასი		4.68
	კფ-1			1.80×2.60	30	მეტალოპლასტმასი		140.40
	კფ-2			1.80×2.60	28	მეტალოპლასტმასი		131.04

M E T R I C

მისამართი: ჭავჭავაძის ქუჩა №74
ს.კ : 405186613

პროექტის მონაცემები:

ფუნქციური დანიშნულება: მრავალბინიანი საცხოვრებელი სახლი

პროექტის მისამართი: ქალაქი თბილისი, დიმიტრი გულიას ქუჩა N1

საკადასტრო კოდი: 01.18.09.004.074

პოზიცია სახელი გვარი	ხელმოწერა
მთ.არქიტექტორი: კონსტანტინე ურუშაძე	
არქიტექტორი: კონსტანტინე ურუშაძე	
არქიტექტორი: თედო ხარჩილავა	

შენიშვნა:

პირობითი აღნიშვნები:

ტექნიკურ ეკონომიკური მაჩვენებლები:

კარ-ფანჯრის სპეციფიკაცია - გ3.3

ფურცლის ნომერი:

02.012

მასშტაბი

4:43 PM / 5/2/2025

ჯფ-3		2.60 / 2.50	2.50×2.60	2	მეტალოპლასტმასი		13.00
ჯფ-4		2.60 / 2.50	2.50×2.60	4	მეტალოპლასტმასი		26.00
ჯფ-5		2.60 / 1.39⁵	1.39⁵×2.60	2	მეტალოპლასტმასი		7.24
47.60_საცხოვრებელი_700X600 _ 400 იანი დიაფრაგმა							
ფ-1		2.60 / 80	0.80×2.60	2	მეტალოპლასტმასი		4.16
ფ-2		2.60 / 1.60	1.60×2.60	2	მეტალოპლასტმასი		8.32
ფ-3		2.60 / 1.60	1.60×2.60	2	მეტალოპლასტმასი		8.32
ა-3		2.60 / 90	0.90×2.60	6	მეტალოპლასტმასი		14.04
ა-4		2.60 / 90	0.90×2.60	2	მეტალოპლასტმასი		4.68
ჯფ-1		2.60 / 1.80	1.80×2.60	30	მეტალოპლასტმასი		140.40
ჯფ-2		2.60 / 1.80	1.80×2.60	28	მეტალოპლასტმასი		131.04
ჯფ-3		2.60 / 2.50	2.50×2.60	2	მეტალოპლასტმასი		13.00
ჯფ-4			2.50×2.60	4	მეტალოპლასტმასი		26.00

ჯფ-5		2.60 / 1.39⁵	1.39⁵×2.60	2	მეტალოპლასტმასი		7.24
+50.90_საცხოვრებელი							
ფ-1		2.60 / 80	0.80×2.60	2	მეტალოპლასტმასი		4.16
ფ-2		2.60 / 1.60	1.60×2.60	2	მეტალოპლასტმასი		8.32
ფ-3		2.60 / 1.60	1.60×2.60	2	მეტალოპლასტმასი		8.32
ა-3		2.60 / 90	0.90×2.60	6	მეტალოპლასტმასი		14.04
ა-4		2.60 / 90	0.90×2.60	2	მეტალოპლასტმასი		4.68
ჯფ-1		2.60 / 1.80	1.80×2.60	30	მეტალოპლასტმასი		140.40
ჯფ-2		2.60 / 1.80	1.80×2.60	28	მეტალოპლასტმასი		131.04
ჯფ-3		2.60 / 2.50	2.50×2.60	2	მეტალოპლასტმასი		13.00
ჯფ-4		2.60 / 2.50	2.50×2.60	4	მეტალოპლასტმასი		26.00
ჯფ-5		2.60 / 1.39⁵	1.39⁵×2.60	2	მეტალოპლასტმასი		7.24
+54.20_საცხოვრებელი							
ფ-1		2.60 / 80	0.80×2.60	2	მეტალოპლასტმასი		4.16

ფ-2		2.60 / 1.60	1.60×2.60	2	მეტალოპლასტმასი		8.32
ფ-3		2.60 / 1.60	1.60×2.60	2	მეტალოპლასტმასი		8.32
ა-3		2.60 / 90	0.90×2.60	6	მეტალოპლასტმასი		14.04
ა-4		2.60 / 90	0.90×2.60	2			4.68
ჯფ-1		2.60 / 1.80	1.80×2.60	30			140.40
ჯფ-2		2.60 / 1.80	1.80×2.60	29			135.72
ჯფ-3		2.60 / 2.50	2.50×2.60	2			13.00
ჯფ-4			2.50×2.60	4			26.00
ჯფ-5		2.60 / 1.39⁵	1.39⁵×2.60	2			7.24
+57.50_საცხოვრებელი							
ფ-1		2.60 / 80	0.80×2.60	2			4.16
ფ-2		2.60 / 1.60	1.60×2.60	2			8.32
ფ-3		2.60 / 1.60	1.60×2.60	2			8.32

METRIC

მისამართი: ჭავჭავაძის ქუჩა №74
ს.კ : 405186613

პროექტის მონაცემები:
ფუნქციური დანიშნულება: მრავალბინიანი საცხოვრებელი სახლი
პროექტის მისამართი: ქალაქი თბილისი, დიმიტრი გურამიშვილის ქუჩა N1
საკადასტრო კოდი: 01.18.09.004.074

პოზიცია სახელი გვარი | ხელმოწერა
მთ.არქიტექტორი: კონსტანტინე ურუშაძე
არქიტექტორი: კონსტანტინე ურუშაძე
არქიტექტორი: თედო ხარჩილავა

შენიშვნა:

პირობითი აღნიშვნები:

ტექნიკურ ეკონომიკური მაჩვენებლები:

ჯარ-ფანჯრის სპეციფიკაცია - 83.4

ფურცლის ნომერი:
02.013
მასშტაბი
4:43 PM / 5/2/2025

ე3-1		0.80×2.60	2							4.16
ე3-2		1.60×2.60	2							8.32
ე3-3		1.60×2.60	2							8.32
ე3-4		1.80×2.60	28							131.04
ე3-5		1.39×2.60	2							7.24
ე3-6		0.90×2.60	6							14.04
ე3-7		2.50×2.60	2							13.00
ე3-8		1.80×2.60	30							140.40
ე3-9		2.50×2.60	4							26.00
ე3-10		0.90×2.60	2							4.68

+60.0_ხე3ნ3ე3ე3ეო

ე3-1		0.80×2.60	2							4.16
ე3-2		1.60×2.60	2							8.32
ე3-3		1.60×2.60	2							8.32
ე3-4		1.80×2.60	28							131.04
ე3-5		1.39×2.60	2							7.24
ე3-6		0.90×2.60	6							14.04
ე3-7		2.50×2.60	2							13.00
ე3-8		1.80×2.60	30							140.40
ე3-9		2.50×2.60	4							26.00
ე3-10		0.90×2.60	2							4.68

+64.10_ხე3ნ3ე3ე3ეო

ე3-1		1.80×2.60	30							140.40
ე3-2		1.80×2.60	28							131.04
ე3-3		2.50×2.60	2							13.00
ე3-4		2.50×2.60	4							26.00
ე3-5		1.39×2.60	2							7.24
ე3-6		0.90×2.60	6							14.04
ე3-7		1.60×2.60	2							8.32
ე3-8		1.80×2.60	28							131.04
ე3-9		2.50×2.60	2							13.00
ე3-10		2.50×2.60	4							26.00

+67.40_ხე3ნ3ე3ე3ეო_700X600

ე3-1		0.80×2.60	2							4.16
ე3-2		1.60×2.60	2							8.32
ე3-3		1.60×2.60	2							8.32
ე3-4		1.80×2.60	28							131.04
ე3-5		1.39×2.60	2							7.24
ე3-6		0.90×2.60	6							14.04
ე3-7		2.50×2.60	2							13.00
ე3-8		1.80×2.60	30							140.40
ე3-9		2.50×2.60	4							26.00
ე3-10		0.90×2.60	2							4.68

M E T R I C

ᲐᲠᲥᲘᲢᲔᲥᲢᲣᲠᲘ ᲡᲐᲛᲖᲐᲠᲔᲣᲚᲝ ᲓᲐᲒᲔᲒᲛᲐᲚᲘ №74

ს.ს : 405186613

ᲐᲛᲝᲪᲔᲜᲘᲚᲘ ᲛᲝᲓᲔᲚᲘᲡ ᲡᲐᲮᲔᲚᲘ:
ᲛᲔᲢᲠᲘᲙᲣᲚᲘ ᲤᲐᲜᲯᲠᲘᲡ ᲛᲝᲓᲔᲚᲘ:
ᲐᲠᲥᲘᲢᲔᲥᲢᲘ ᲓᲐᲕᲘᲗ ᲛᲔᲡᲮᲔᲠᲘᲔᲕᲘ
ᲓᲐᲛᲙᲕᲔᲗᲘᲚᲘ ᲐᲠᲥᲘᲢᲔᲥᲢᲘ ᲛᲘᲮᲔᲘᲚ ᲛᲔᲡᲮᲔᲠᲘᲔᲕᲘ, ᲕᲘᲜᲐᲮᲔ N1
ᲐᲠᲥᲘᲢᲔᲥᲢᲘ ᲓᲐᲕᲘᲗ ᲛᲔᲡᲮᲔᲠᲘᲔᲕᲘ

ᲡᲐᲛᲨᲔᲜᲔᲑᲚᲝ ᲞᲠᲝᲔᲥᲢᲘ | ᲛᲘᲬᲘᲡ ᲥᲕᲔᲨᲐ ᲒᲐᲠᲔᲡᲐᲮᲚᲘ
ᲛᲘᲡᲐᲛᲐᲠᲗᲘ:
ᲙᲝᲜᲡᲢᲠᲣᲥᲪᲘᲘᲡ ᲓᲐᲛᲗᲕᲘᲚᲔᲑᲚᲘᲡ ᲡᲐᲮᲔᲚᲘ:
ᲙᲝᲜᲡᲢᲠᲣᲥᲪᲘᲘᲡ ᲓᲐᲛᲙᲕᲔᲗᲘᲚᲘᲡ ᲜᲝᲛᲔᲠᲘ:
ᲒᲐᲛᲐᲠᲗᲣᲚᲘ ᲘᲜᲟᲘᲜᲔᲠᲘ:

ᲒᲐᲜᲛᲐᲠᲢᲔᲑᲘᲡ ᲗᲐᲠᲘᲦᲘ:

ᲐᲠᲥᲘᲢᲔᲥᲢᲘ ᲓᲐᲕᲘᲗ ᲛᲔᲡᲮᲔᲠᲘᲔᲕᲘ
- 33.5

ᲡᲐᲛᲨᲔᲜᲔᲑᲚᲝ ᲛᲘᲡᲐᲛᲐᲠᲗᲘ:

ᲜᲐᲮᲐᲢᲘᲡ ᲜᲝᲛᲔᲠᲘ:

02.014

ᲐᲚᲑᲝᲛᲘᲡ ᲜᲝᲛᲔᲠᲘ

4:43 PM / 5/2/2025

ул-5		1.39*×2.60	2								7.24
+70.70_цифрограф_600X600											
ул-1		0.80×2.60	2								4.16
ул-2		1.60×2.60	2								8.32
ул-3		1.60×2.60	6								14.04
ул-4		0.90×2.60	2								4.68
ул-1		1.80×2.60	6								14.04
ул-2		1.80×2.60	28								131.04
ул-3		2.50×2.60	2								13.00
ул-4		2.50×2.60	4								26.00
ул-3		1.60×2.60	2								8.32
ул-5		1.39*×2.60	2								7.24
+77.30_цифрограф_600X600											
ул-1		0.80×2.60	2								4.16
ул-2		1.60×2.60	2								8.32
ул-3		1.60×2.60	6								14.04
ул-4		0.90×2.60	2								4.68
ул-1		1.80×2.60	6								14.04
ул-2		1.80×2.60	28								131.04
ул-3		2.50×2.60	2								13.00
ул-4		2.50×2.60	4								26.00
ул-3		1.60×2.60	2								8.32
ул-5		1.39*×2.60	2								7.24
+ 0.60_цифрограф_8 бетон_600X600											
ул-1		0.80×2.60	1								2.08
ул-2		1.80×2.60	1								4.68
ул-3		1.60×2.60	1								4.16
ул-4		0.90×2.60	1								2.34
ул-3		0.90×2.60	4								9.36
ул-4		0.90×2.60	2								4.68
ул-3		0.90×2.60	6								14.04
ул-5		1.39*×2.60	2								7.24

M E T R I C

ЗАО «МЕТРИК»
ул. Ленинская Слобода, 19, стр. 74
тел.: (495) 726-47-42
www.metric.ru
e-mail: info@metric.ru

Заместитель генерального директора
по развитию
_____ Иванов И.И.

Руководитель проекта
_____ Петров П.П.

Главный специалист
_____ Сидоров С.С.

Ведущий специалист
_____ Кузнецова А.А.

Специалист
_____ Смирнова Е.Е.

Стадия | Лист | Листов
Р | 1 | 1

Спецификация оконных блоков

Жилой комплекс «Солнечный»
Корпус 3, секция 2

Монтажная организация
_____

Авторский надзор
_____

Дата составления
05.02.2025

Шифр документа
02.015-ОВ

Копировал
_____

Формат А4

Инв. № подл. | Подпись и дата | Взам. инв. №

4:43 PM / 5/2/2025

	კფ-1			1.80×2.60	23			107.64
	კფ-2			1.80×2.60	20			93.60
	კფ-3			2.50×2.60	1			6.50
	კფ-4			2.50×2.60	2			13.00
	კფ-5			1.39^5×2.60	1			3.62
+ 3.90_საცხოვრებელი								
	ფ-1			0.80×2.60	1			2.08
	ფ-2			1.60×2.60	1			4.16
	ფ-3			1.60×2.60	1			4.16
	კ-3			0.90×2.60	4			9.36
	კ-4			0.90×2.60	1			2.34
	კფ-1			1.80×2.60	26			121.68
	კფ-2			1.80×2.60	20			93.60
	კფ-3			2.50×2.60	1			6.50
	კფ-4			2.50×2.60	2			13.00
	კფ-5			1.39^5×2.60	1			3.62
+ 7.20_საცხოვრებელი								
	ფ-1			0.80×2.60	1			2.08
	ფ-2			1.60×2.60	1			4.16
	ფ-3			1.60×2.60	1			4.16
	კ-3			0.90×2.60	3			7.02
	კ-4			0.90×2.60	1			2.34
	კფ-1			1.80×2.60	15			70.20
	კფ-2			1.80×2.60	14			65.52
	კფ-3			2.50×2.60	1			6.50
	კფ-4			2.50×2.60	2			13.00
	კფ-5			1.39^5×2.60	1			3.62
+90.50_საცხოვრებელი								
	ფ-1			0.80×2.60	1			2.08
	ფ-2			1.60×2.60	1			4.16
	ფ-3			1.60×2.60	1			4.16
	კ-3			0.90×2.60	3			7.02
	კ-4			0.90×2.60	1			2.34
	კფ-1			1.80×2.60	15			70.20
	კფ-2			1.80×2.60	14			65.52
	კფ-3			2.50×2.60	1			6.50
	კფ-4			2.50×2.60	2			13.00
	კფ-5			1.39^5×2.60	1			3.62
+93. 0_საცხოვრებელი								
	ფ-1			0.80×2.60	1			2.08

METRIC

მისამართი: ჭავჭავაძის ქუჩა №74
ს.კ : 405186613

პროექტის მონაცემები:

ფუნქციური დანიშნულება: მრავალბინიანი საცხოვრებელი სახლი

პროექტის მისამართი: ქალაქი თბილისი, დიმიტრი გულიას ქუჩა N1

საკადასტრო კოდი: 01.18.09.004.074

პოზიცია სახელი გვარი	ხელმოწერა

მთ.არქიტექტორი: კონსტანტინე ურუშაძე

არქიტექტორი: კონსტანტინე ურუშაძე

არქიტექტორი: თედო ხარჩილავა

შენიშვნა:

პირობითი აღნიშვნები:

ტექნიკურ ეკონომიკური მაჩვენებლები:

კარ-ფანჯრის სპეციფიკაცია - გ3.7

ფურცლის ნომერი:

02.016

მასშტაბი

4:43 PM / 5/2/2025

ნიშნული	მარკირება	ვიზუალი	ზომა	რაოდენობა	მასალა	ფერი	ჯამური ფართი
+11.40 პომერციული							
	ვტრ-7		28.60X6.35	3	ალუმინი	RAL9004	544.83
	ვტრ-8		43.70X6.35	3	ალუმინი	RAL9004	832.49
	ვტრ-9		43.70X6.35	1	ალუმინი	RAL9004	277.50
	ვტრ-10		28.60X6.35	1	ალუმინი	RAL9004	181.61

METRIC

მისამართი: ჯავჯავაძის ქუჩა №74

ს.კ : 405186613

პროექტის მონაცემები:

ფუნქციური დანიშნულება: მრავალბინიანი სამხოვრებელი სახლი

პროექტის მისამართი: ქალაქი თბილისი, დიმიტრი გურამიშვილის ქუჩა N1

საკადასტრო კოდი: 01.18.09.004.074

პოზიცია | სახელი გვარი | ხელმოწერა

მთ.არქიტექტორი: კონსტანტინე ურუშაძე

არქიტექტორი: კონსტანტინე ურუშაძე

არქიტექტორი: თეიდო ხარჩილავა

შენიშვნა:

პირობითი აღნიშვნები:

ტექნიკურ ეკონომიკური მაჩვენებლები:

პარ-ფანჯრის სპეციფიკაცია - 83.9

ფურცლის ნომერი:

02.018

მასშტაბი

4:43 PM / 5/2/2025