
არსებული შენობა-ნაგებობა

1:200

ფასადი 1-17

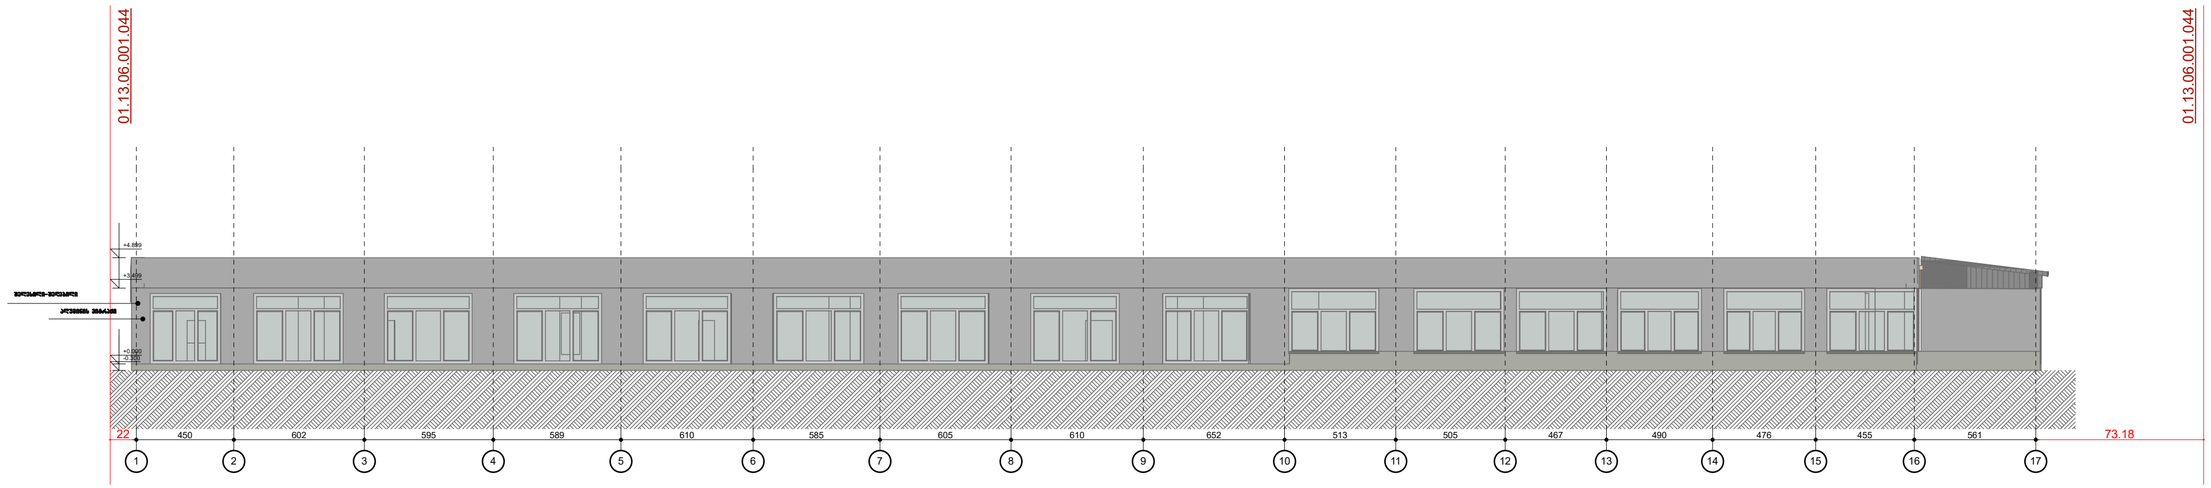

შენიშვნა: აზომვა ჩატარდა დამკვეთის მიერ მითითებულ ფართზე
შენიშვნა: არამზიდი კონსტრუქციები შეყვანილია საერთო ფართში


შ.პ.ს. "აერ ქონსალტინგ" L.T.D. "AR consulting"		
თანამდებობა	გვარი	ხელმოწერა
დირექტორი	გ. ჯანიაშვილი	
აზომა	გ. ჯანიაშვილი	
დამკვეთი		
საერთო ფართი		
თარიღი	29.06.2023	

ქ.თბილისი, გამზირი აკაკი წერეთელი, №117 (01.13.06.001.044)

არსებული შენობა-ნაგებობა

ფასადი ა-დ

1:100

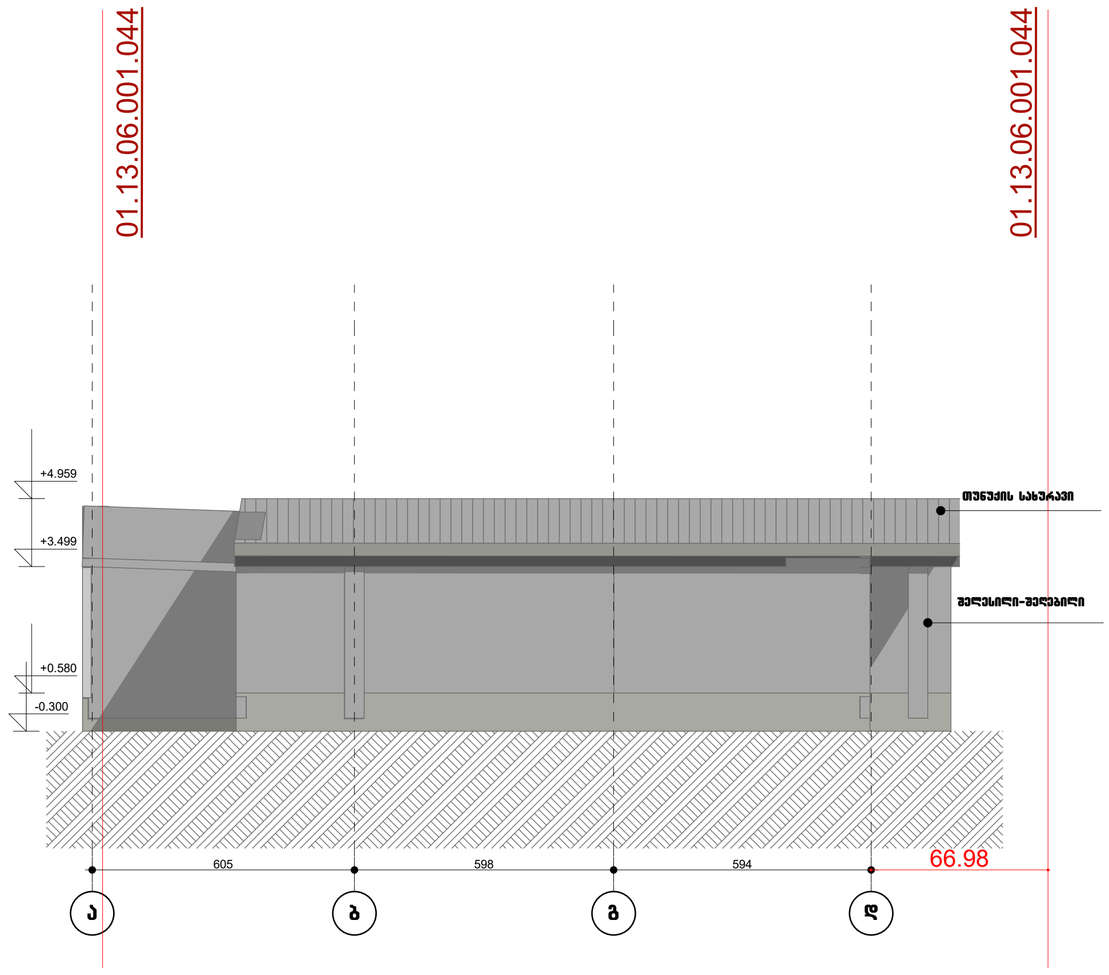

შენიშვნა: აზომვა ჩატარდა დამკვეთის მიერ მითითებულ ფართზე
შენიშვნა: არამზიდი კონსტრუქციები შეყვანილია საერთო ფართში

შ.პ.ს. "აერ ქონსალტინგ"
L.T.D. "AR consulting"


თანამდებობა	გვარი	ხელმოწერა
დირექტორი	გ. ჯანიაშვილი	
აზომა	გ. ჯანიაშვილი	
დამკვეთი		
საერთო ფართი		
თარიღი	29.06.2023	

ქ.თბილისი, გამზირი აკაკი წერეთელი, №117 (01.13.06.001.044)

არსებული შენობა-ნაგებობა

ფასადი დ-ა


1:100

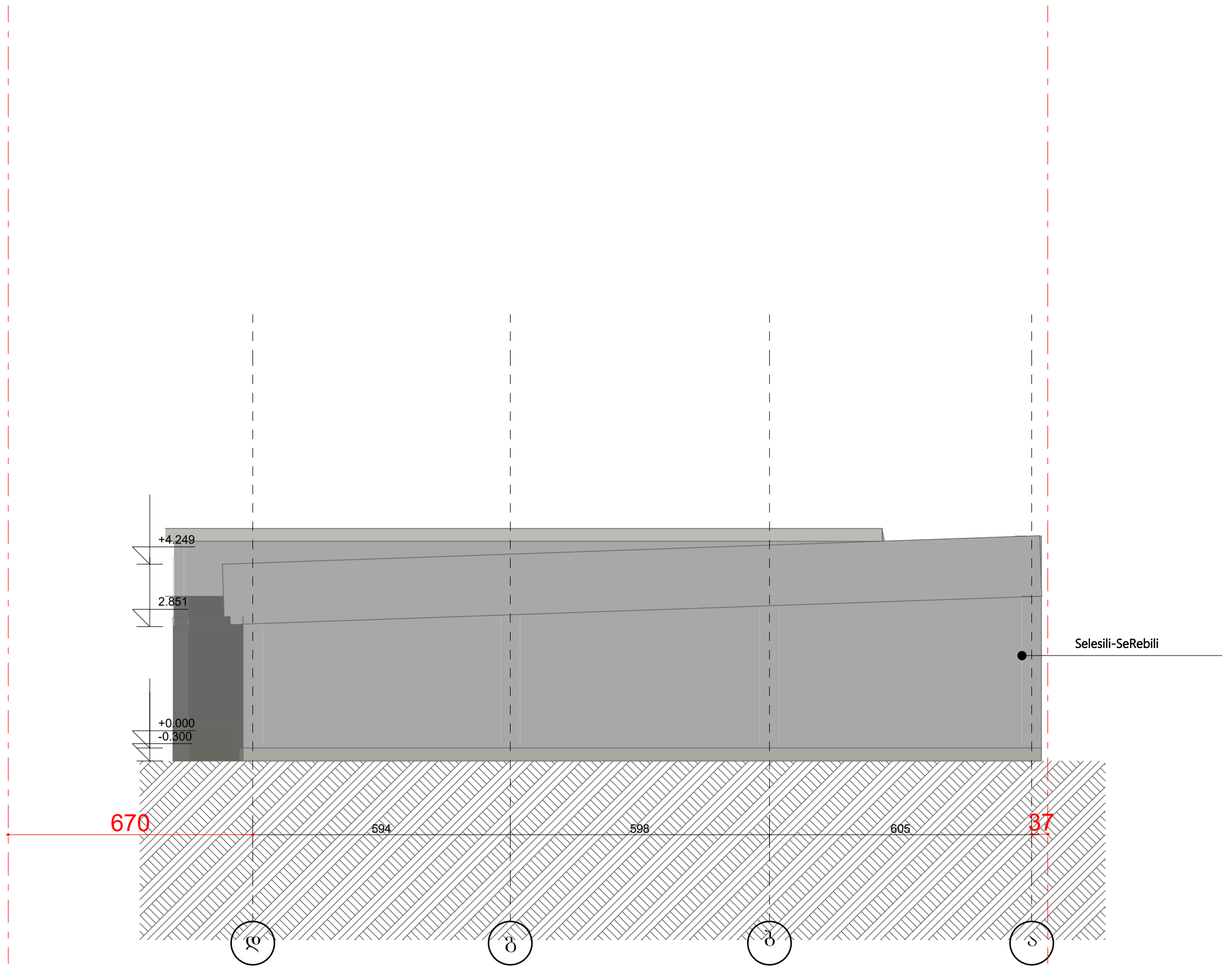

შენიშვნა: აზომვა ჩატარდა დამკვეთის მიერ მითითებულ ფართზე
შენიშვნა: არამზიდი კონსტრუქციები შეცვანილია საერთო ფართში


შ.პ.ს. "აერ ქონსალტინგ"
L.T.D. "AR consulting"

თანამდებობა	გვარი	ხელმოწერა
დირექტორი	გ. ჯანიაშვილი	
აზომა	გ. ჯანიაშვილი	
დამკვეთი		
საერთო ფართი		
თარიღი	29.06.2023	

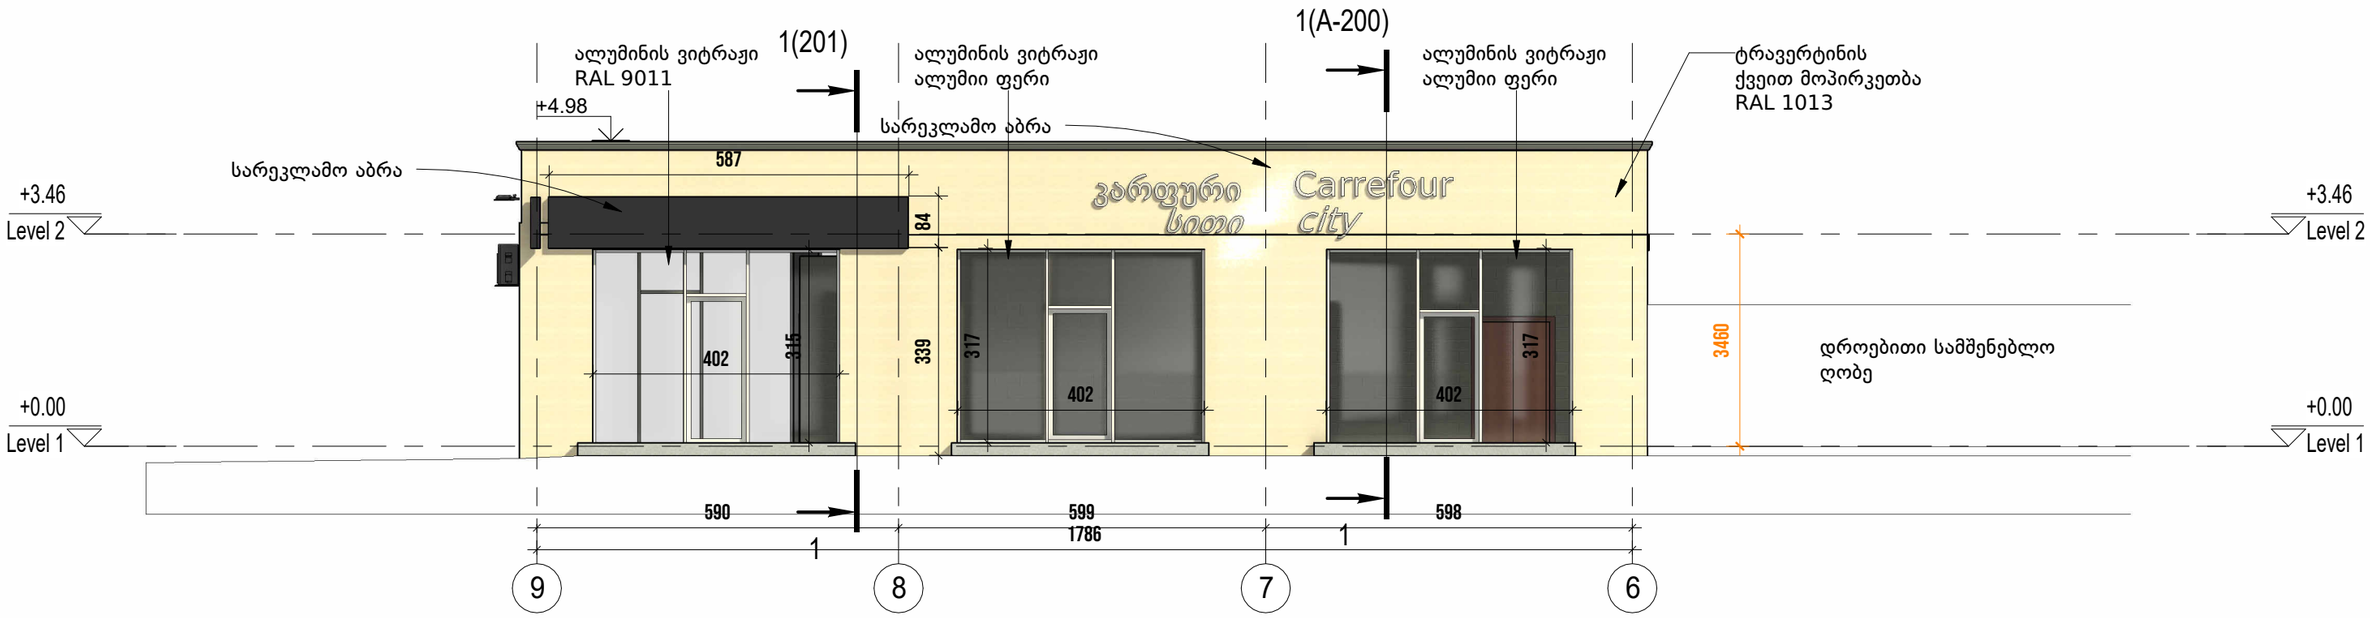

1 ფასადი წერეთლის ქუჩაზე


1 : 100

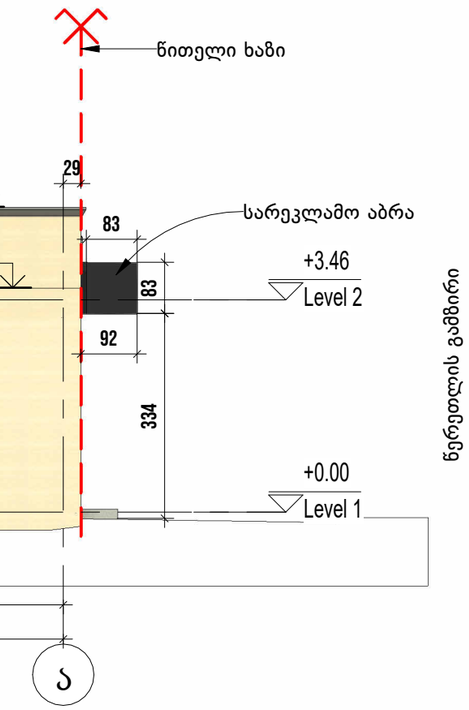

2 West - EXZISTING


1 : 100

ინდ.მეწარმე უჩა-უჩავას ქერჩის ქ. 28, 18ბ მობ.: + 995 555 361 601 www. uchauchava.com u.uchava@gmail.com	პროექტის დასახელება PROJECT NAME კომერციული ფართი რეკონსტრუქცია	პროექტის ნომერი project № მომსახურების პაკეტი service packet სტანდარტული	დამკვეთი CLIENT გლობალ ტექნოლოგიები	პროექტის მისამართი PROJECT ADDRESS ქ. თბილისი, წერეთლის 117	ნახაზის დასახელება TITLE **საპროექტო ფასადები**	ფორმატი PAPER SIZE A3 მასშტაბი SCALE 1 : 100	შემსრულებელი არქიტექტორი: უ. უჩავა დახაზა: Author დიზაინერი	თარიღი DATE Issue Date ფურცლის № SHEET No. A-300

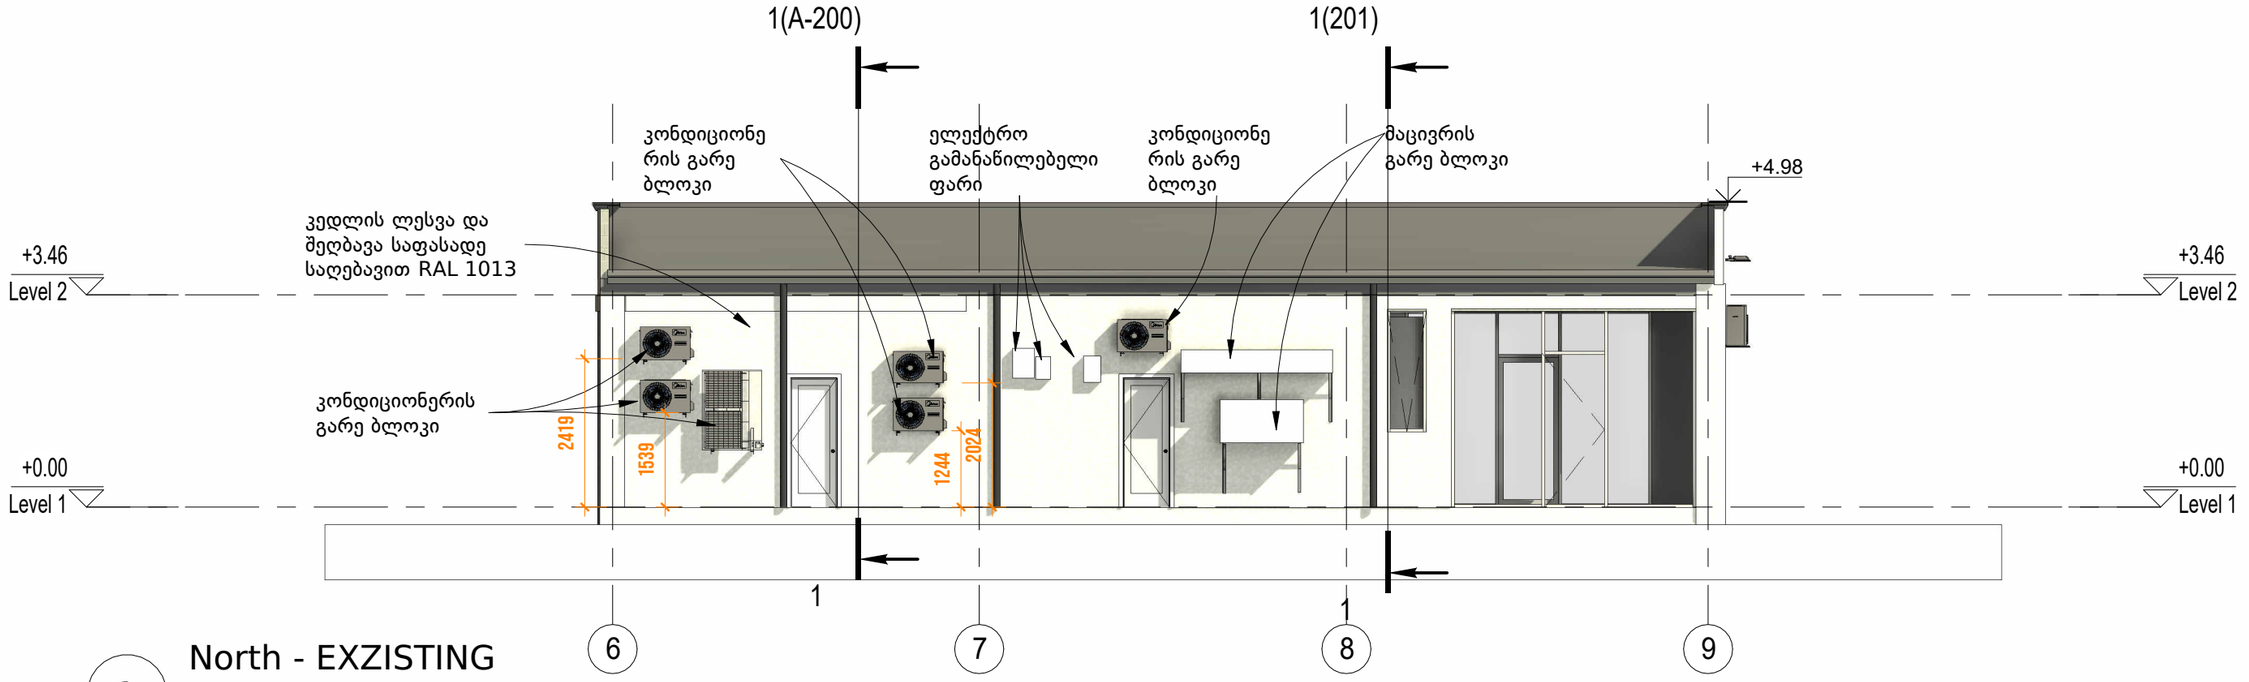

1 North - EXZISTING

1 : 100

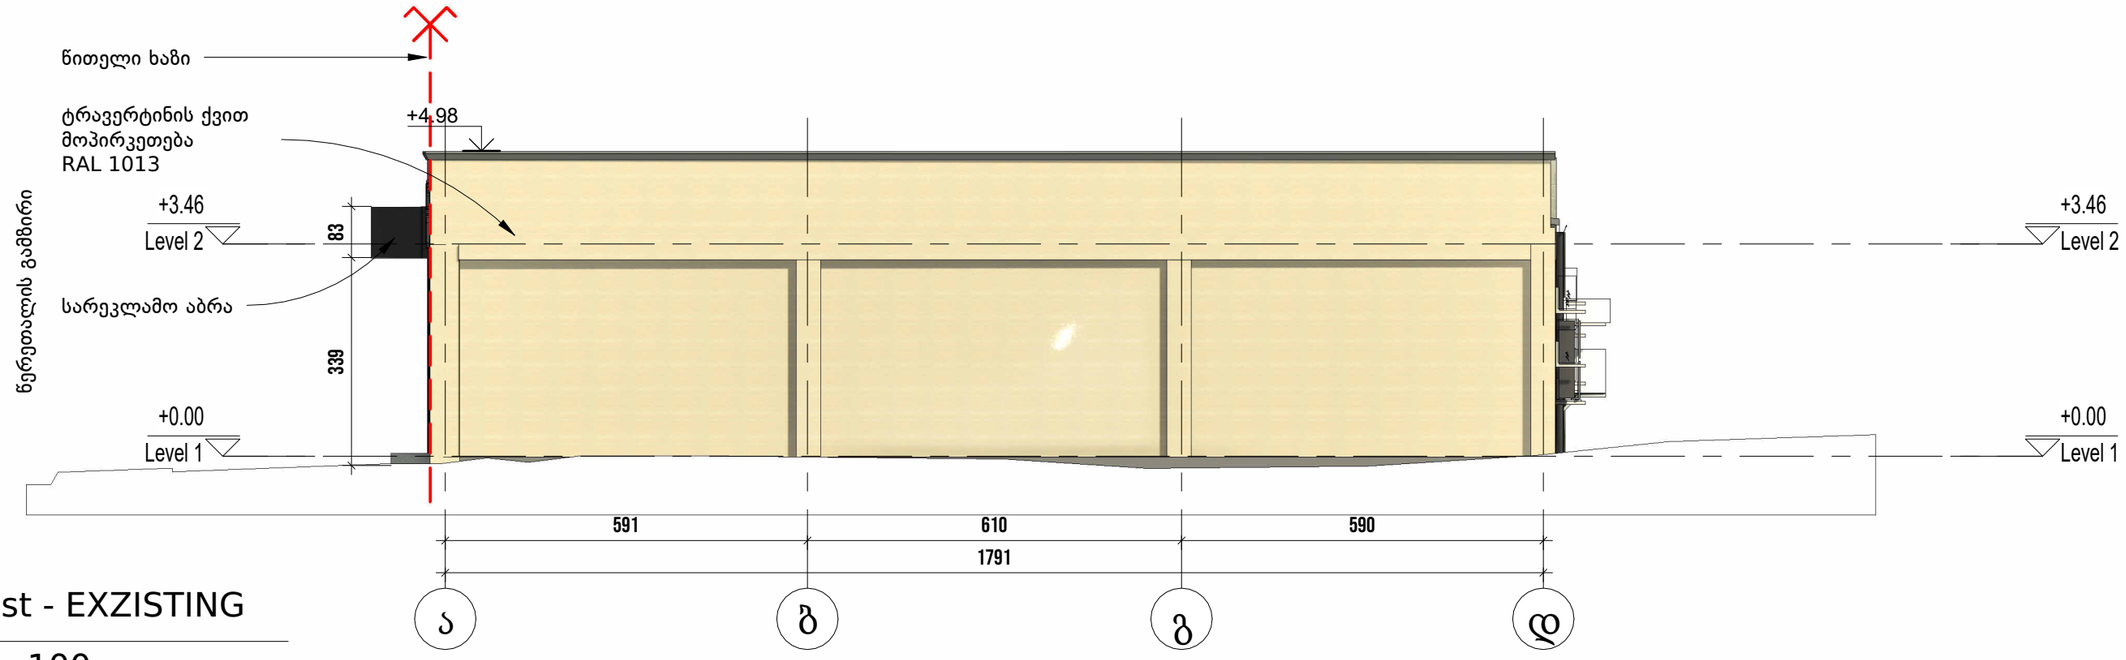

2 East - EXZISTING

1 : 100

ინდ.მეწარმე
უჩა-უჩავას
ქერჩის ქ. 28, 18ბ
მობ.: + 995 555 361 601
www. uchauchava.com
u.uchava@gmail.com

პროექტის დასახელება PROJECT NAME	კომერციული ფართი რეკონსტრუქცია
პროექტის ნომერი project №	
მომსახურების პაკეტი service packet	სტანდარტული
დამკვეთი CLIENT	გლობალ ტექნოლოგიები
პროექტის მისამართი PROJECT ADDRESS	ქ. თბილისი, წერეთლის 117
ნახაზის დასახელება TITLE	**საპროექტო ფასადები**
ფორმატი PAPER SIZE	A3
მასშტაბი SCALE	1 : 100

შემსრულებელი		
არქიტექტორი	უ. უჩავა	
დახაზა	Author	
დიზაინერი		

თარიღი DATE	Issue Date
ფურცლის № SHEET No.	A-301