არსებული შენობა-ნაგებობა

ჭრილი1-17

1:200

-შენობა-ნაგებობის სადემონტაჟო ნაწილი 4(1)

-შენობა-ნაგებობის სადემონტაჟო ნაწილი

-რეკონსტრუქციის შემდეგ შენობა-ნაგებობის დაშტრიხული ნაწილი დარჩება

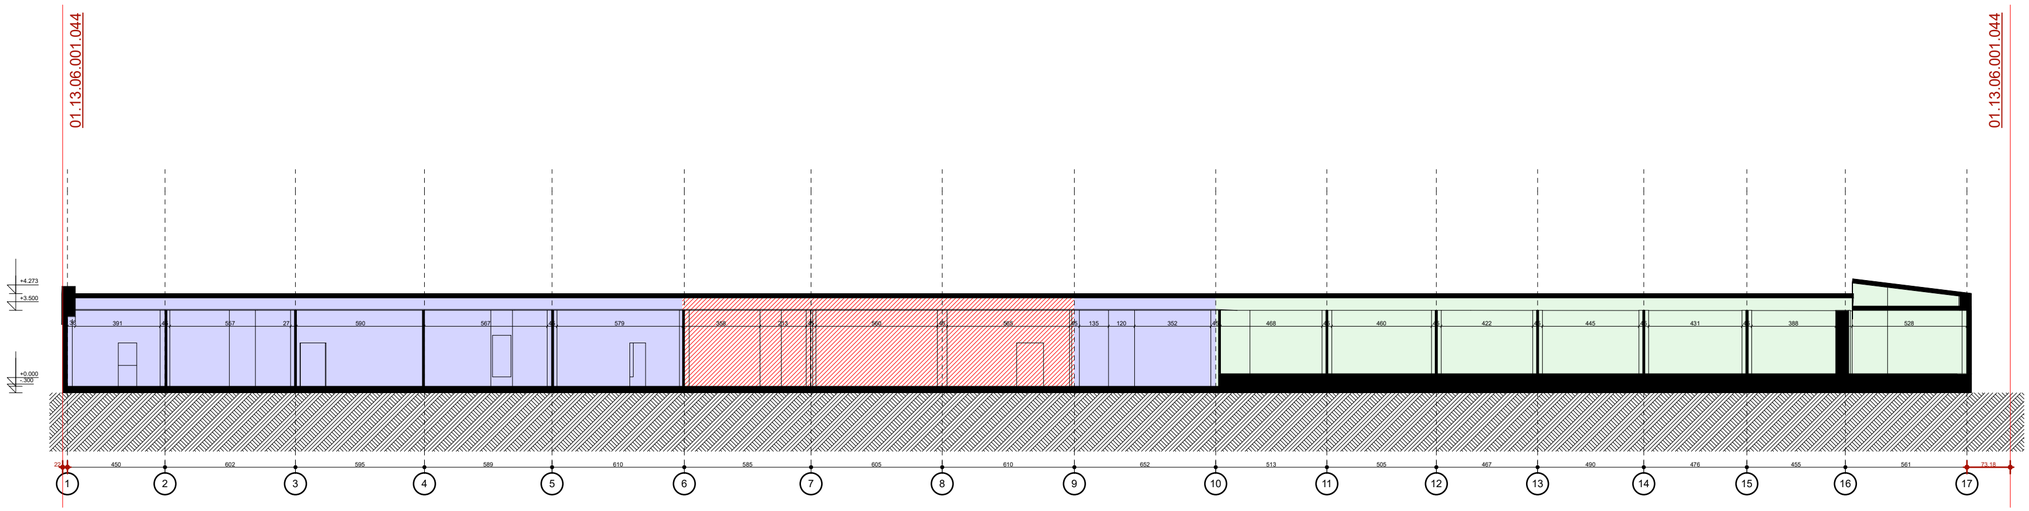

შენიშვნა: აზომვა ჩატარდა დამკვეთის მიერ მითითებულ ფართზე
შენიშვნა: არამზიდი კონსტრუქციები შეყვანილია საერთო ფართში

შ.პ.ს. "აერ ქონსალტინგ"

L.T.D. "AR consulting"

თანამდებობა	გვარი	ხელმოწერა
დირექტორი	გ. ჯანიაშვილი	
აზომა	გ. ჯანიაშვილი	
დამკვეთი		
საერთო ფართი		
თარიღი	29.06.2023	

არსებული შენობა-ნაგებობა

ჭრილი 17-1

1:200

-შენობა-ნაგებობის სადემონტაჟო ნაწილი 4(1)

-შენობა-ნაგებობის სადემონტაჟო ნაწილი

-რეკონსტრუქციის შემდეგ შენობა-ნაგებობის დაშტრიხული ნაწილი დარჩება

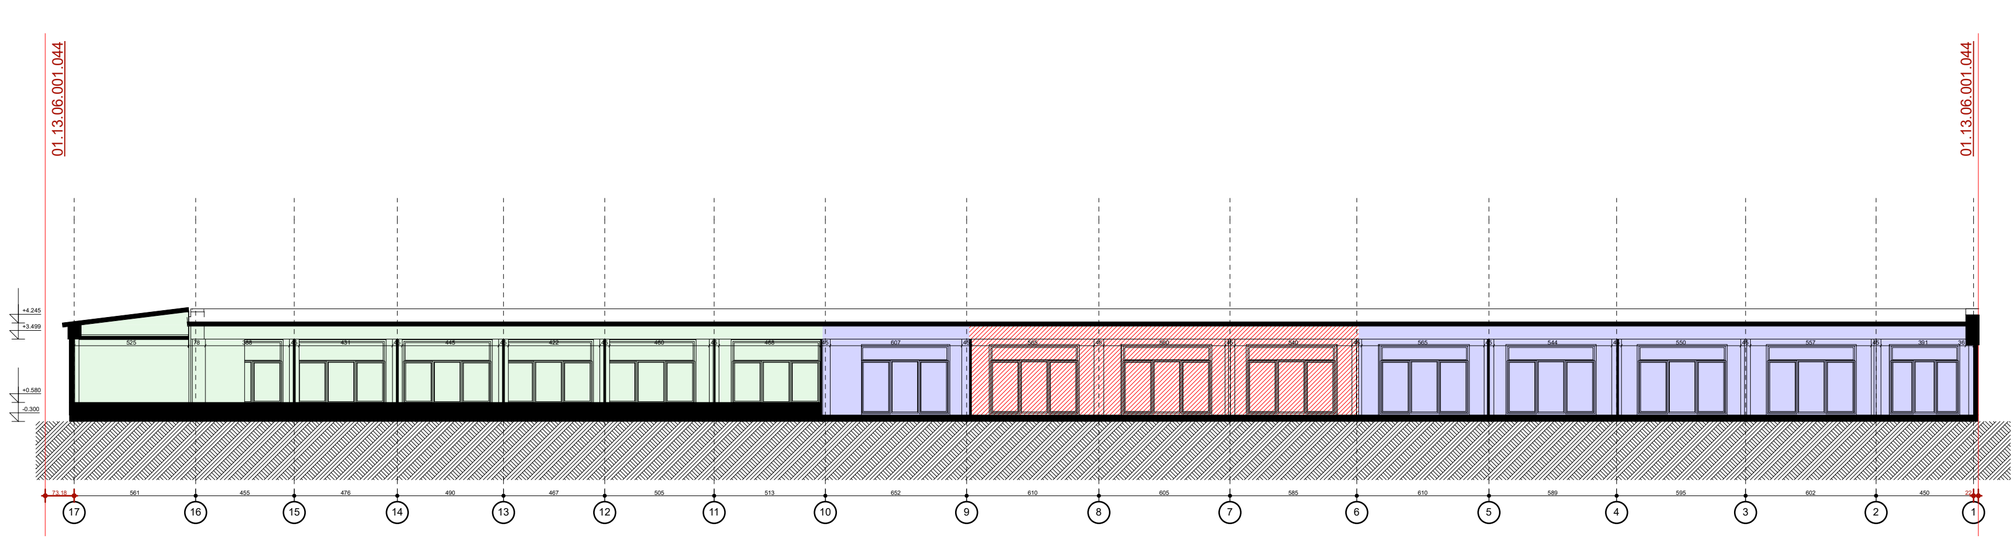

შენიშვნა: აზომვა ჩატარდა დამკვეთის მიერ მითითებულ ფართზე
შენიშვნა: არამზიდი კონსტრუქციები შეყვანილია საერთო ფართში

შ.პ.ს. "აერ ქონსალტინგ"

L.T.D. "AR consulting"

თანამდებობა	გვარი	ხელმოწერა
დირექტორი	გ. ჯანიაშვილი	
აზომა	გ. ჯანიაშვილი	
დამკვეთი		
საერთო ფართი		
თარიღი	29.06.2023	

არსებული შენობა-ნაგებობა

ჭრილი ა-დ

1:100

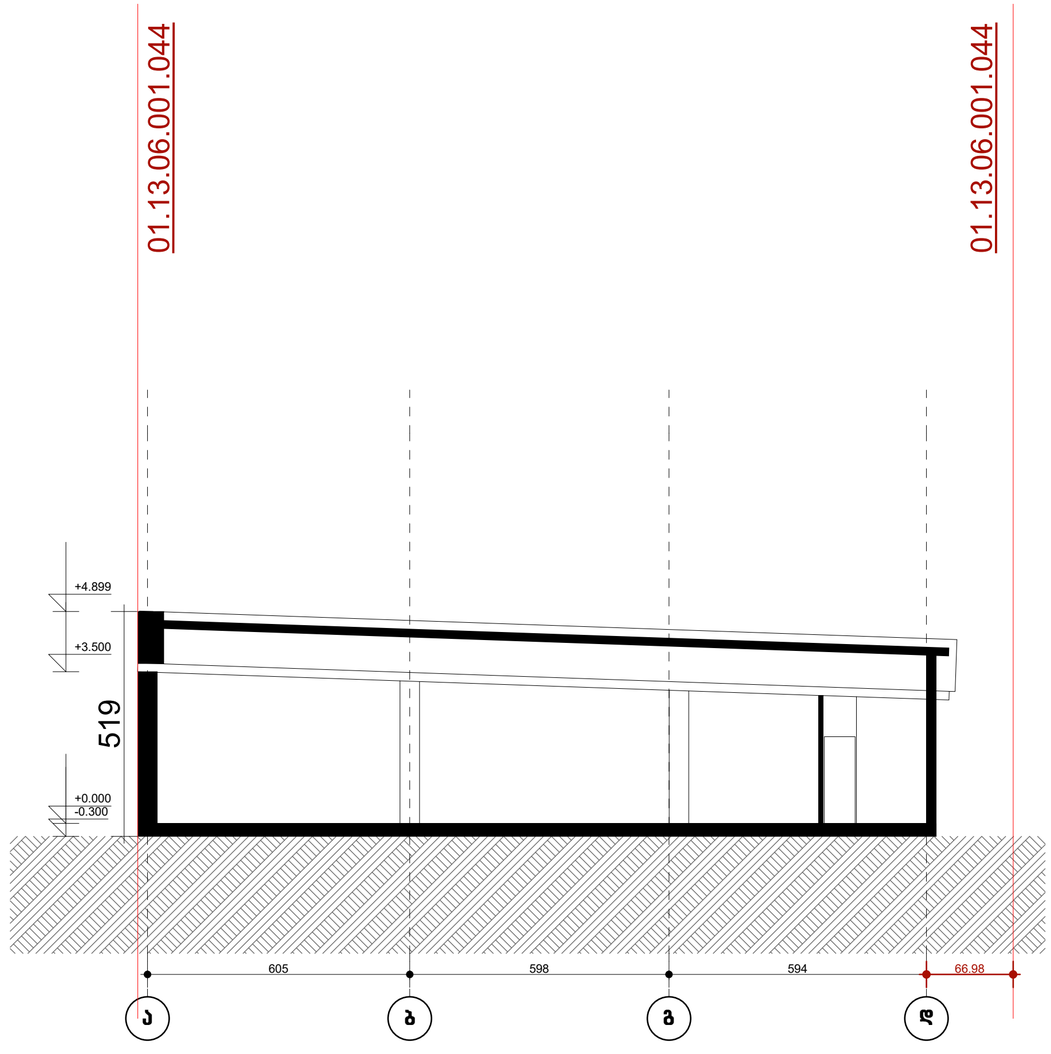

შენიშვნა: აზომვა ჩატარდა დამკვეთის მიერ მითითებულ ფართზე
შენიშვნა: არამზიდი კონსტრუქციები შეყვანილია საერთო ფართში

შ.პ.ს. "აერ ქონსალტინგ" L.T.D. "AR consulting"		
თანამდებობა	გვარი	ხელმოწერა
დირექტორი	გ. ჯანიაშვილი	
აზომა	გ. ჯანიაშვილი	
დამკვეთი		
საერთო ფართი		
თარიღი	29.06.2023	

1:100

არსებული შენობა-ნაგებობა

ჭრილი დ-ა

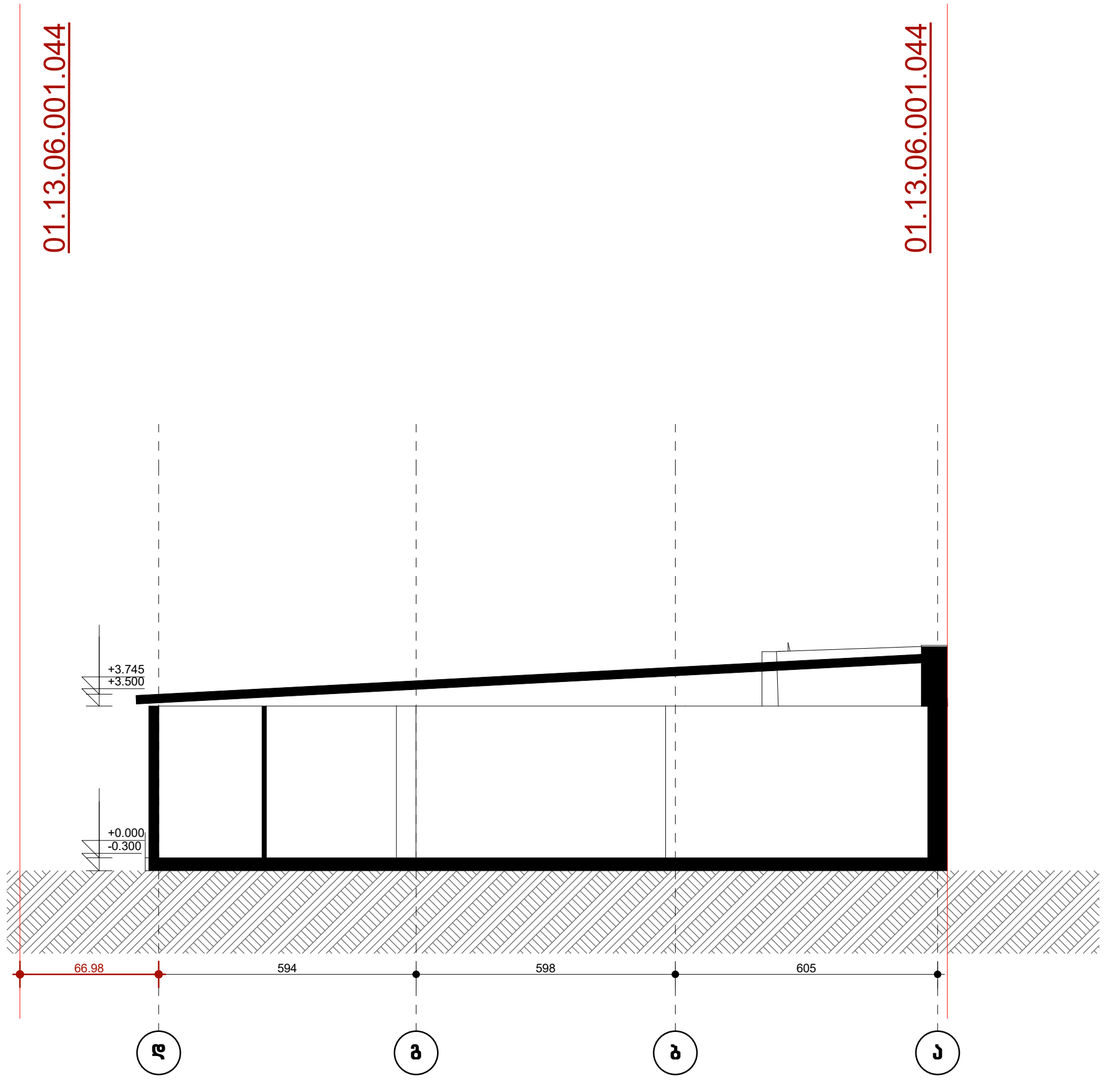

შენიშვნა: აზომვა ჩატარდა დამკვეთის მიერ მითითებულ ფართზე
შენიშვნა: არამზიდი კონსტრუქციები შეყვანილია საერთო ფართში

შ.პ.ს. "აერ ქონსალტინგ" L.T.D. "AR consulting"		
თანამდებობა	გვარი	ხელმოწერა
დირექტორი	გ. ჯანიაშვილი	
აზომა	გ. ჯანიაშვილი	
დამკვეთი		
საერთო ფართი		
თარიღი	29.06.2023	

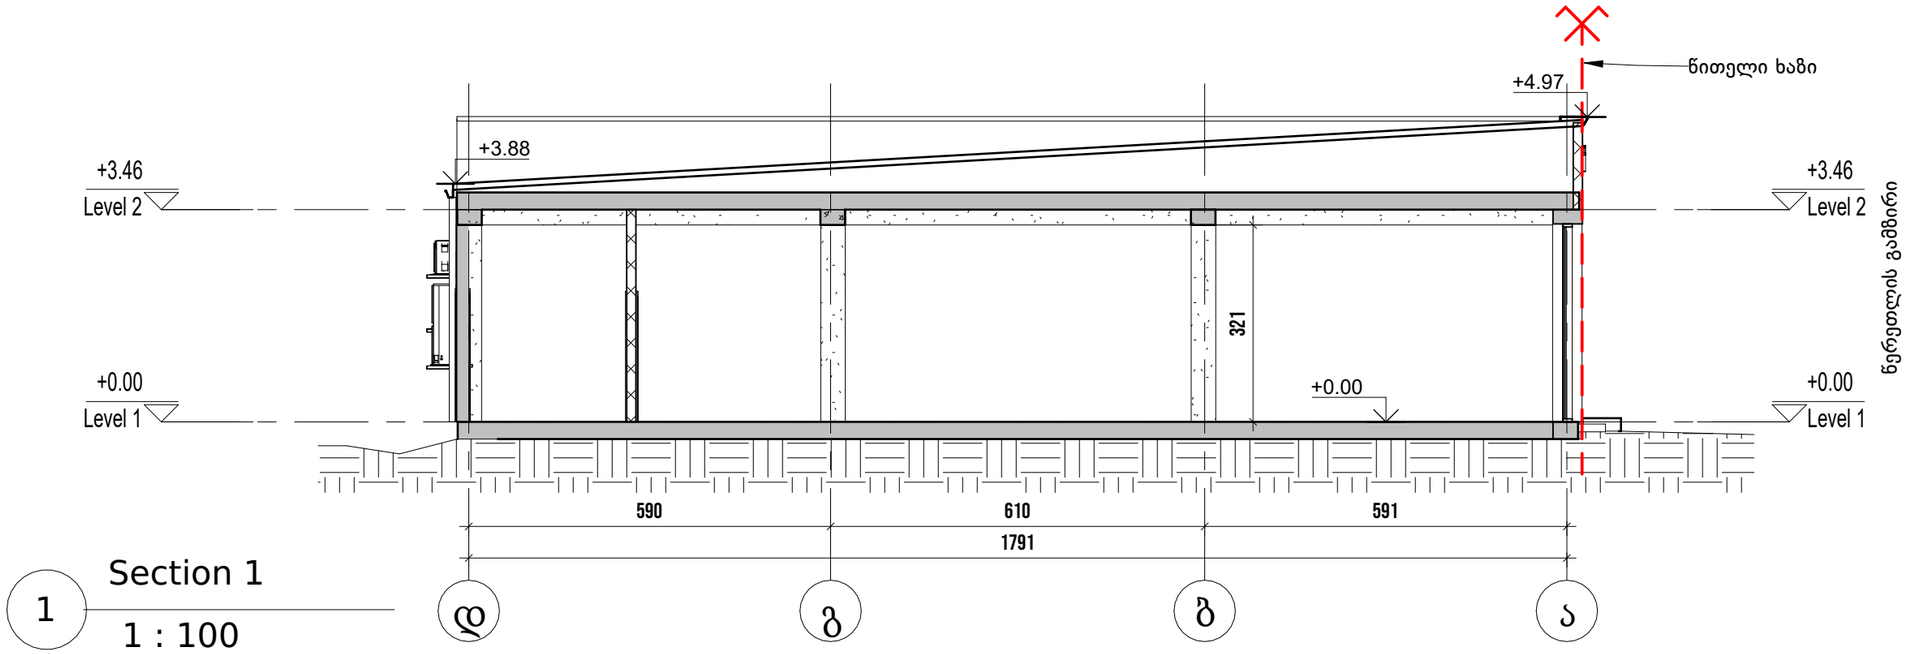

1 Section 1

1 : 100

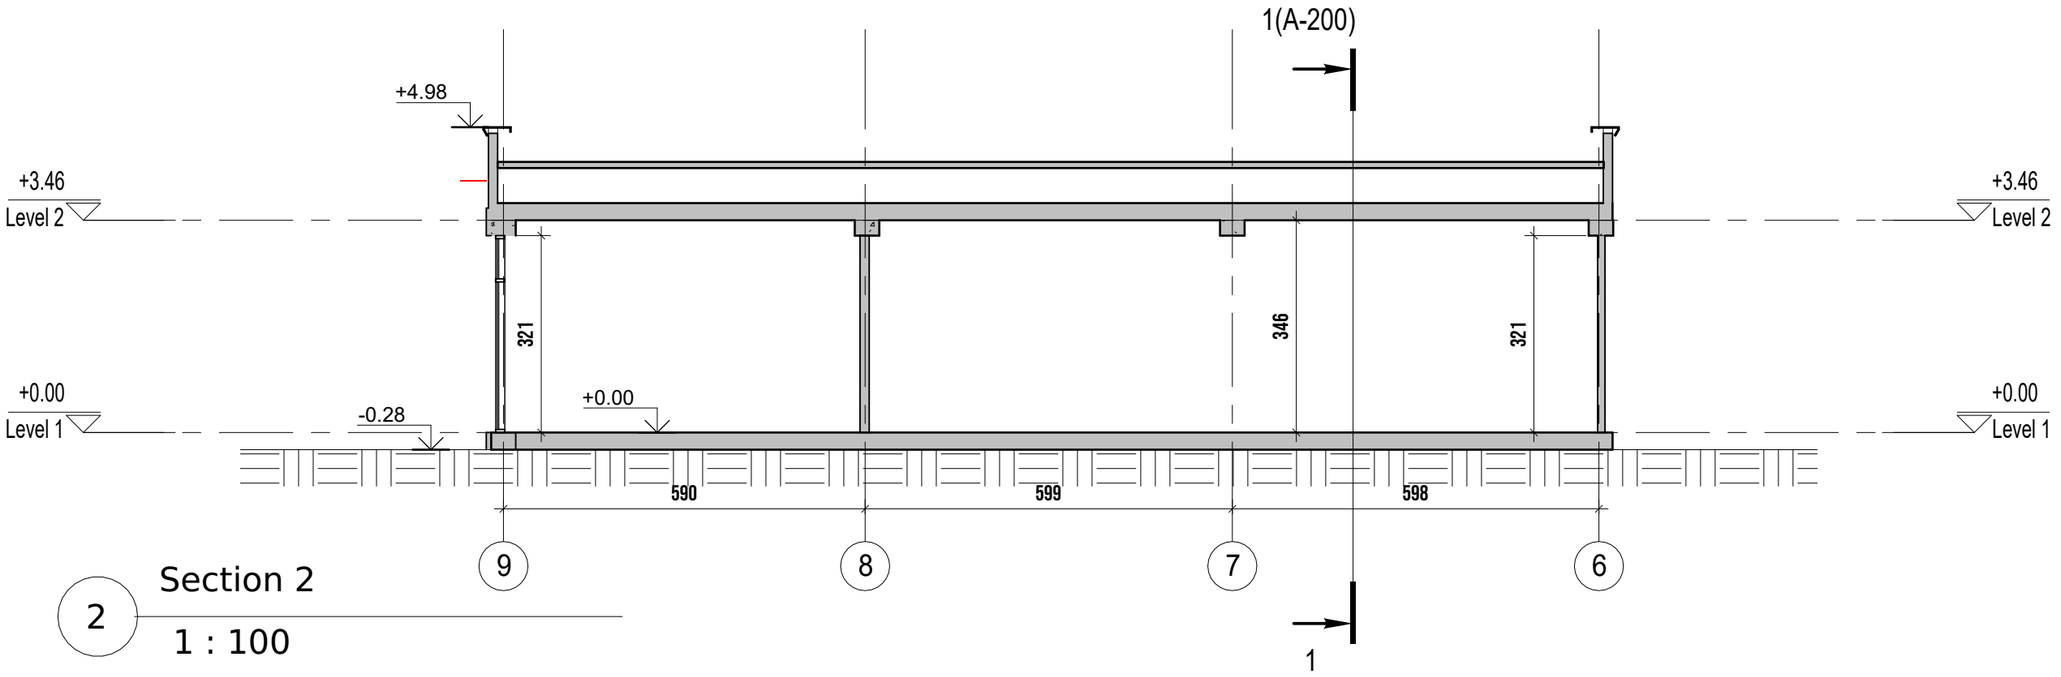

2 Section 2

1 : 100

ინდ.მეწარმე
უჩა-უჩავას
ქერჩის ქ. 28, 18ბ
მობ.: + 995 555 361 601
www. uchauchava.com
u.uchava@gmail.com

პროექტის დასახელება PROJECT NAME	კომერციული ფართი რეკონსტრუქცია
პროექტის ნომერი project №	
მომსახურების პაკეტი service packet	სტანდარტული
დამკვეთი CLIENT	გლობალ ტექნოლოგიები
პროექტის მისამართი PROJECT ADDRESS	ქ. თბილისი, წერეთლის 117
ნახაზის დასახელება TITLE	**საპროექტო ჭრილები**
ფორმატი PAPER SIZE	A3
მასშტაბი SCALE	1 : 100
შემსრულებელი	
არქიტექტორი	უ. უჩავა
დახაზა	Author
დიზაინერი	
თარიღი DATE	Issue Date
ფურცლის № SHEET No.	A-200