
ფასადი 1-14 ღერძებში

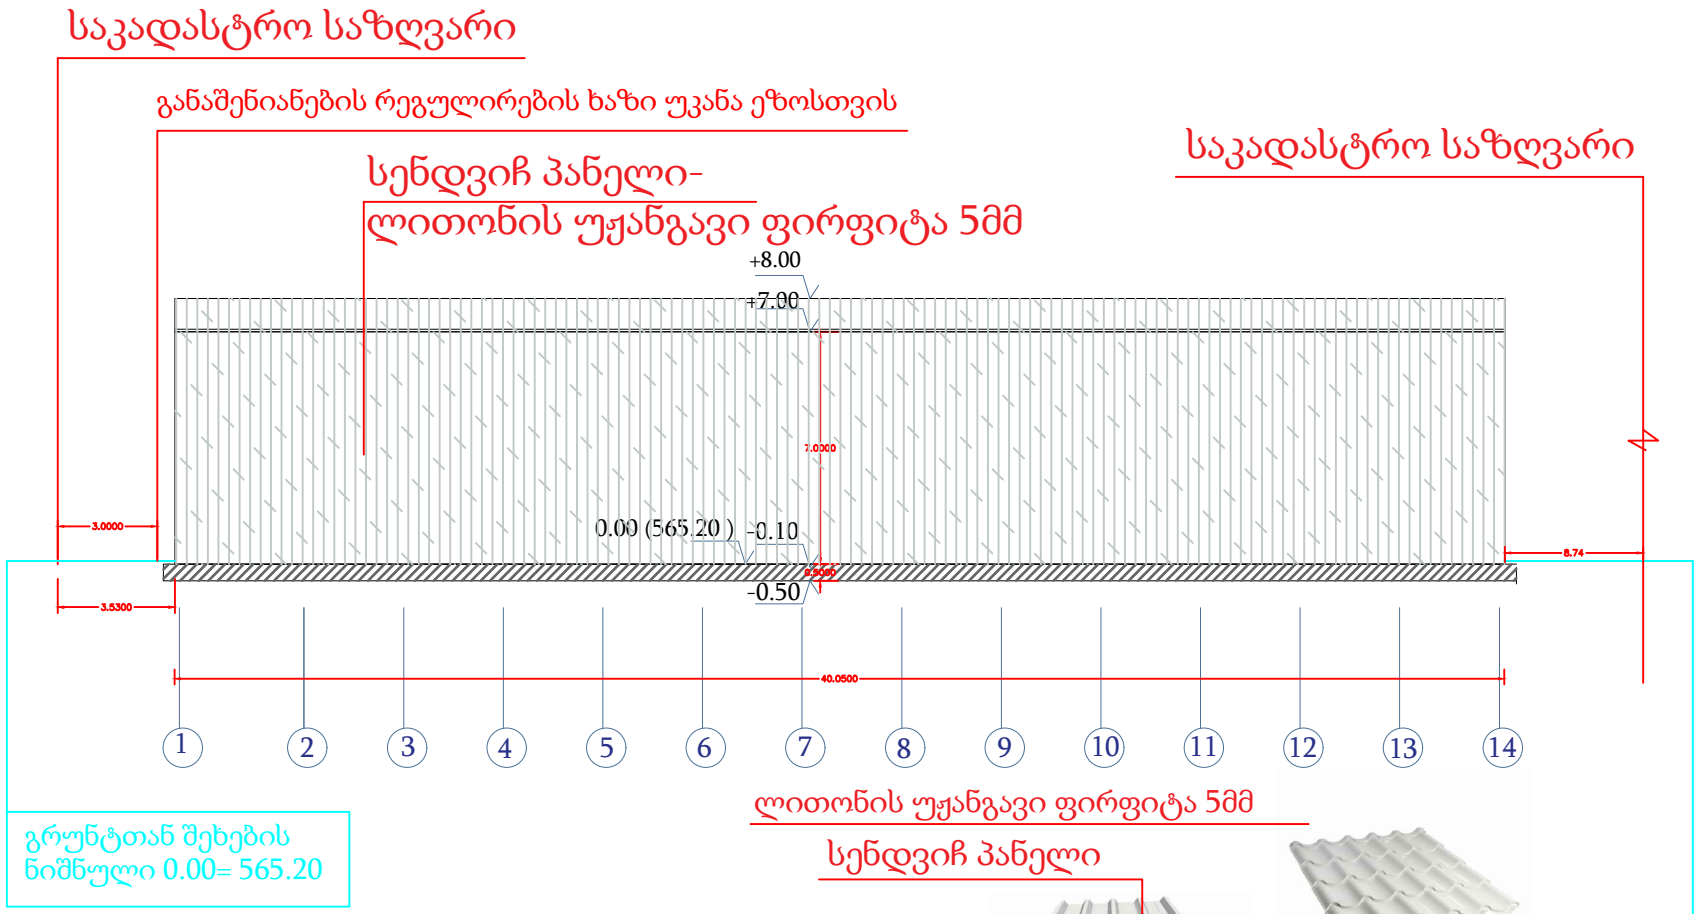



ლითონის უჟანგავი ფირფიტა სისქით 5მმ ჩამაგრდება
ლითონის სვეტებზე ,

შენიშვნა: ლითონის უჟანგავი ფირფიტა რომელიც ეკვრება
ფასადზე რჩება ვერცხლისფერი, რომლის შეღებვაც არ ხდება

გრუნტთან შეხების
ნიშნული 0.00= 565.20

ფორმატი A-4	თბილისი 2022 წ.

ექსპლიკაცია

პირობითი აღნიშვნები

საკადასტრო საზღვარი

არქიტექტურული ნიშნული

შენიშვნები

ნახაზზე ზომები მოცემულია მეტრებში

მშენებლობის პროცესში პროექტში ნებისმიერი სახის ცვლილება შეთანხმებულ იქნას ავტორთან

ფუნქცია:

სამეურნეო და საწარმოო ობიექტი, საწყობი

დამკვეთი:

შ.პ.ს."მეტალ ფორს ჯორჯია" (ID: 404867649)

მისამართი:

ქ.თბილისი,სოფელი ნასაგური,იოსებ აბაკელიას ქ.#3 ს/კ. 81.08.13.354

	გვარი	ხელმოწერა
პრ.მთ.არქ.	მ.ღუღუნიშვილი	
შეასრულა	მ.ღუღუნიშვილი	

ფასადი

მასშტაბი	თარიღი	ფურცელი	ფურცლები
1:----	--.--.2022	--	--


ფასადი 14-1 ღერძებში

საკადასტრო საზღვარი

საკადასტრო საზღვარი

ლითონის უჟანგავი ფირფიტა 5მმ

განაშენიანების რეგულირების ხაზი უკანა ეზოსთვის

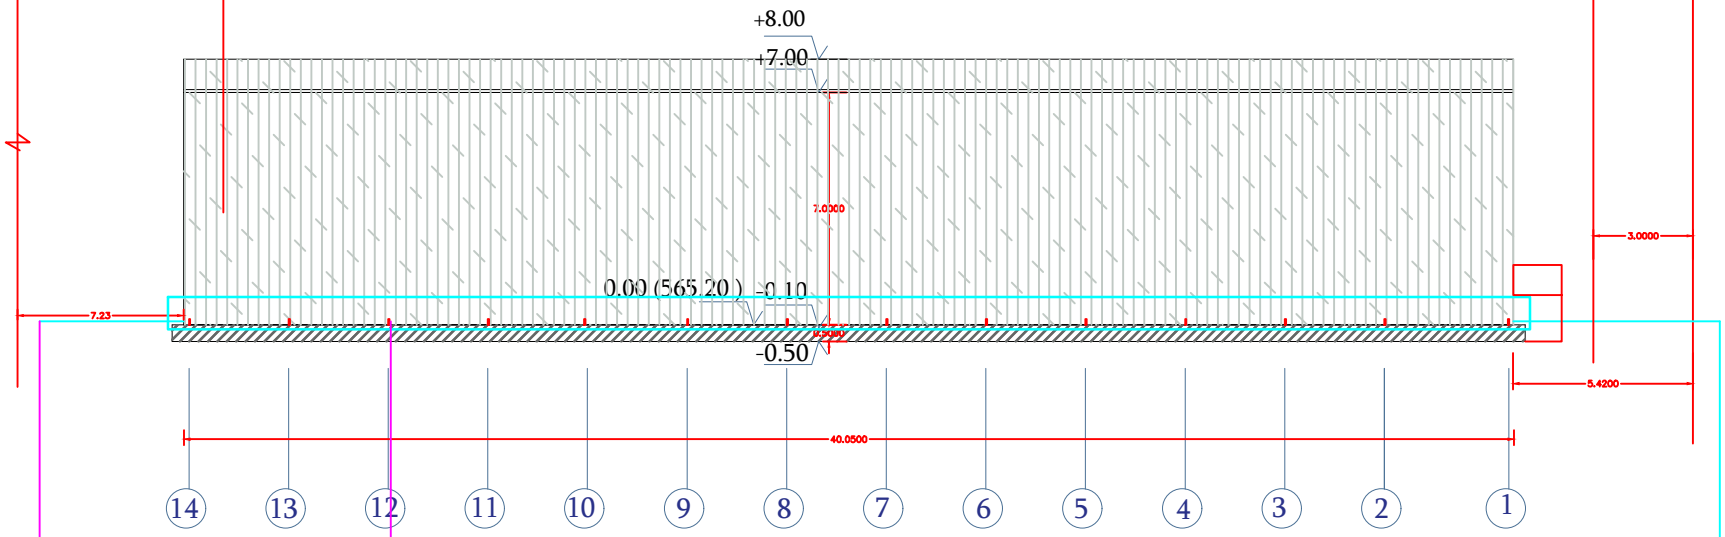

გრუნტთან შეხების ნიშნული 0.00= 565.20

ფასადის დეტალები

ლითონის უჟანგავი ფირფიტა 5მმ

.\??????? ???????.jpeg

0.0500

ლითონის უჟანგავი ფირფიტა სისქით 5მმ ჩამაგრდება ლითონის სვეტებზე ,

შენიშვნა: ლითონის უჟანგავი ფირფიტა რომელიც ეკვრება ფასადზე რჩება ვერცხლისფერი, რომლის შეღებვაც არ ხდება

გრუნტთან შეხების ნიშნული 0.00= 565.20

ფორმატი A-4	თბილისი 2022 წ.

ექსპლიკაცია

პირობითი აღნიშვნები

საკადასტრო საზღვარი

არქიტექტურული ნიშნული

შენიშვნები

ნახაზზე ზომები მოცემულია მეტრებში

მშენებლობის პროცესში პროექტში ნებისმიერი სახის ცვლილება შეთანხმებულ იქნას ავტორთან

ფუნქცია:

სამეურნეო და საწარმოო ობიექტი, საწყობი

დამკვეთი:

შ.პ.ს."მეტალ ფორს ჯორჯია" (ID: 404867649)

მისამართი:


ქ.თბილისი,სოფელი ნასაგური,იოსებ აბაკელიას ქ.#3 ს/კ. 81.08.13.354

	გვარი	ხელმოწერა
პრ.მთ.არქ.	მ.ღუღუნიშვილი	
შეასრულა	მ.ღუღუნიშვილი	

ფასადი

მასშტაბი	თარიღი	ფურცელი	ფურცლები
1:----	--.--.2022	--	--

ფასადი ა-დ ღერძებში

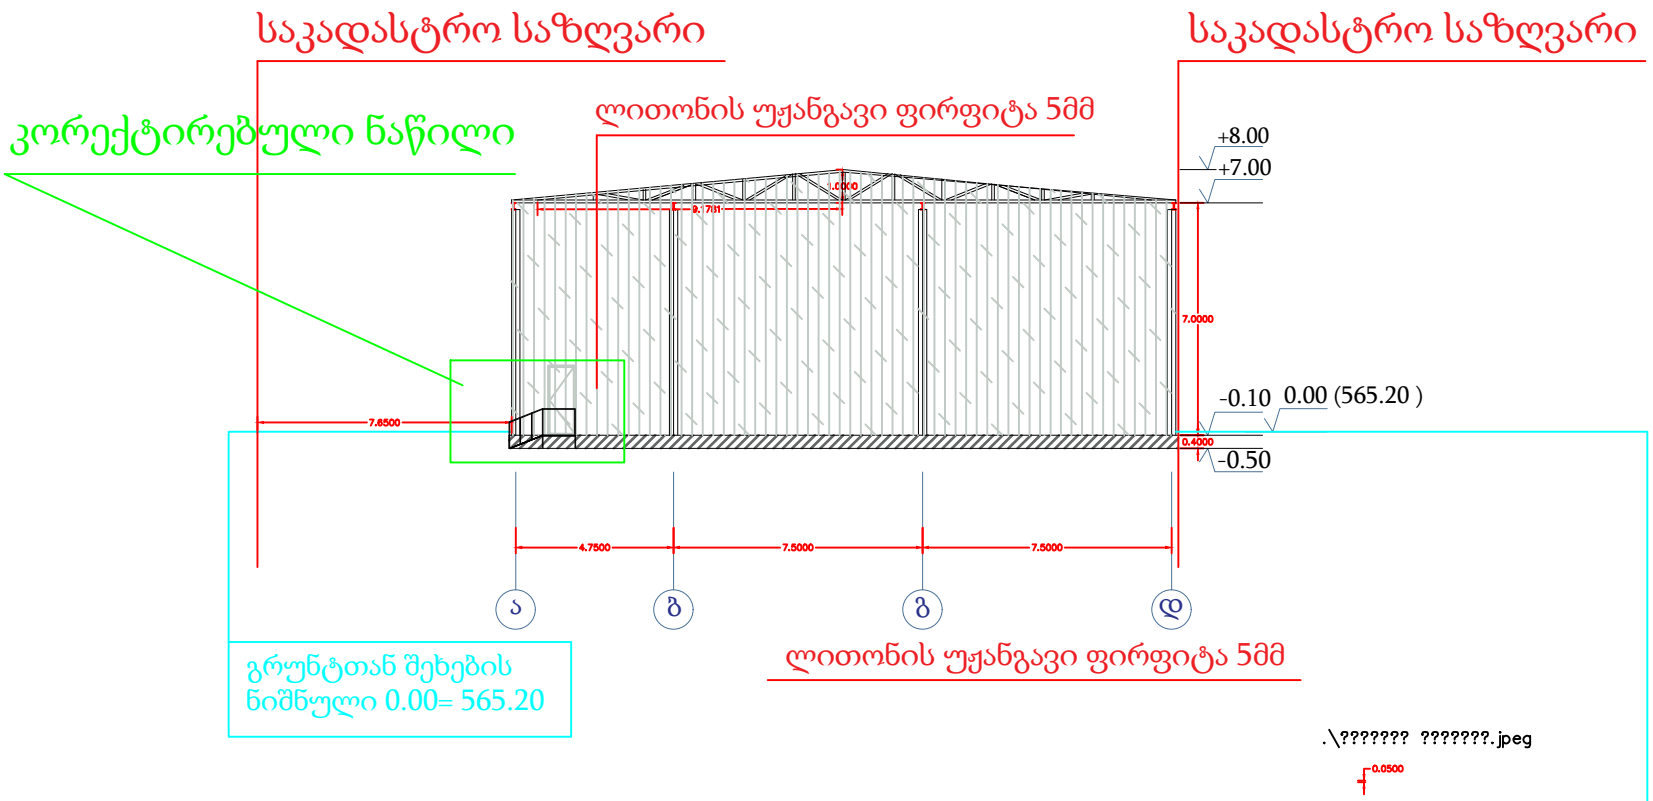

ლითონის უჟანგავი ფირფიტა სისქით 5მმ ჩამაგრდება ლითონის სვეტებზე ,

შენიშვნა: ლითონის უჟანგავი ფირფიტა რომელიც ეკვრება ფასადზე რჩება ვერცხლისფერი, რომლის შელებვაც არ ხდება

გრუნტთან შეხების ნიშნული 0.00= 565.20

ფორმატი A-4	თბილისი 2022 წ.

ექსპლიკაცია

პირობითი აღნიშვნები

საკადასტრო საზღვარი

არქიტექტურული ნიშნული

შენიშვნები

ნახაზზე ზომები მოცემულია მეტრებში

მშენებლობის პროცესში პროექტში ნებისმიერი სახის ცვლილება შეთანხმებულ იქნას ავტორთან

ფუნქცია:

სამეურნეო და საწარმოო ობიექტი, საწყობი

დამკვეთი:

შ.პ.ს."მეტალ ფორს ჯორჯია" (ID: 404867649)

მისამართი:

ქ.თბილისი,სოფელი ნასაგური,იოსებ აბაკელიას ქ.#3 ს/კ. 81.08.13.354

	გვარი	ხელმოწერა
პრ.მთ.არქ.	მ.ღუღუნიშვილი	
შეასრულა	მ.ღუღუნიშვილი	

ფასადი

მასშტაბი	თარიღი	ფურცელი	ფურცლები
1:----	--.--.2022	--	--


ფასადი 14-1 ღერძებში

საკადასტრო საზღვარი

საკადასტრო საზღვარი

ლითონის უჟანგავი ფირფიტა 5მმ

განაშენიანების რეგულირების ხაზი უკანა ეზოსთვის

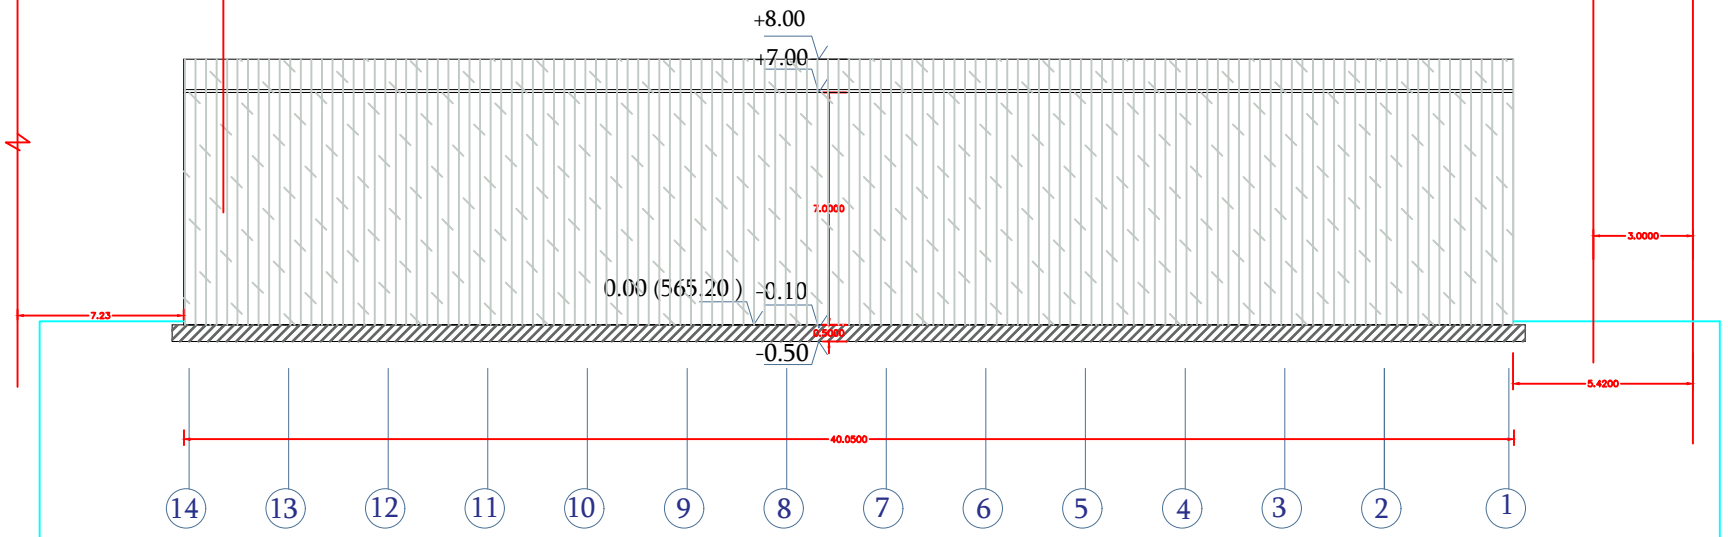

გრუნტთან შეხების ნიშნული 0.00= 565.20

ლითონის უჟანგავი ფირფიტა 5მმ



ლითონის უჟანგავი ფირფიტა სისქით 5მმ ჩამაგრდება ლითონის სვეტებზე ,

შენიშვნა: ლითონის უჟანგავი ფირფიტა რომელიც ეკვრება ფასადზე რჩება ვერცხლისფერი, რომლის შეღებვაც არ ხდება

გრუნტთან შეხების ნიშნული 0.00= 565.20

ფორმატი A-4	თბილისი 2022 წ.

ექსპლიკაცია

პირობითი აღნიშვნები

საკადასტრო საზღვარი

არქიტექტურული ნიშნული

შენიშვნები

ნახაზზე ზომები მოცემულია მეტრებში

მშენებლობის პროცესში პროექტში ნებისმიერი სახის ცვლილება შეთანხმებულ იქნას ავტორთან

ფუნქცია:

სამეურნეო და საწარმოო ობიექტი, საწყობი

დამკვეთი:

შ.პ.ს."მეტალ ფორს ჯორჯია" (ID: 404867649)

მისამართი:

ქ.თბილისი,სოფელი ნასაგური,იოსებ აბაკელიას ქ.#3 ს/კ. 81.08.13.354

	გვარი	ხელმოწერა
პრ.მთ.არქ.	მ.ღუღუნიშვილი	
შეასრულა	მ.ღუღუნიშვილი	


ფასადი

მასშტაბი	თარიღი	ფურცელი	ფურცლები
1:----	--.--.2022	--	--

ფასადი დ-ა ღერძებში

საკადასტრო საზღვარი

საკადასტრო საზღვარი

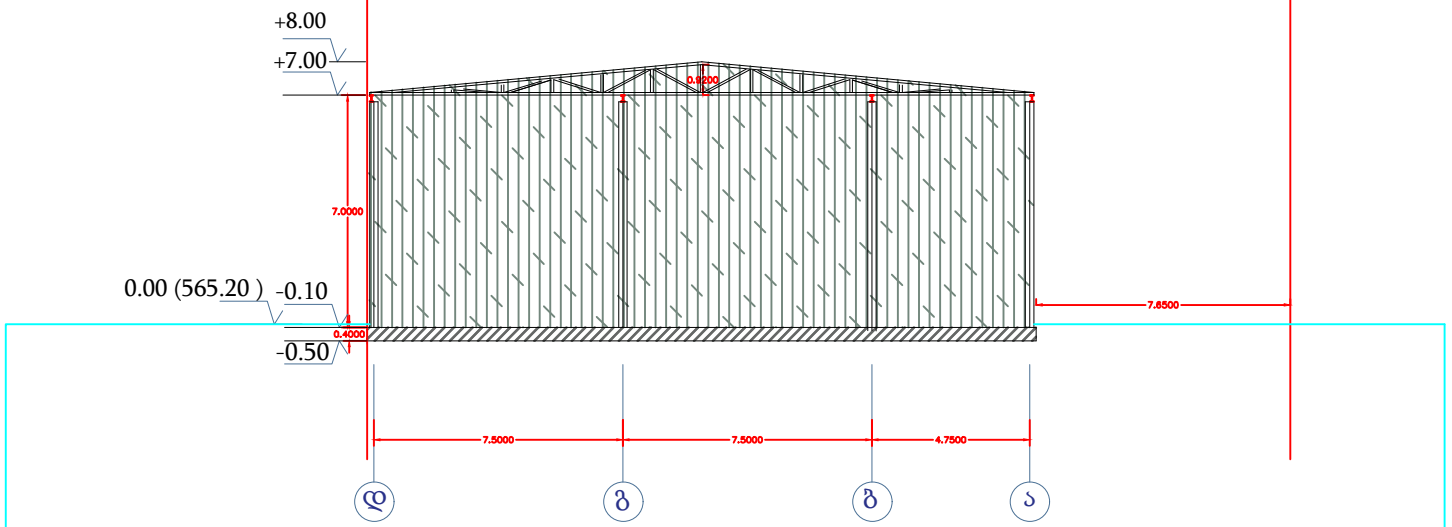

გრუნტთან შეხების ნიშნული 0.00= 565.20

ლითონის უჟანგავი ფირფიტა 5მმ



ლითონის უჟანგავი ფირფიტა სისქით 5მმ ჩამაგრდება ლითონის სვეტებზე ,

შენიშვნა: ლითონის უჟანგავი ფირფიტა რომელიც ეკვრება ფასადზე რჩება ვერცხლისფერი, რომლის შელებვაც არ ხდება

გრუნტთან შეხების ნიშნული 0.00= 565.20

ფორმატი A-4	თბილისი 2022 წ.

ექსპლიკაცია

პირობითი აღნიშვნები

საკადასტრო საზღვარი

არქიტექტურული ნიშნული

შენიშვნები

ნახაზზე ზომები მოცემულია მეტრებში

მშენებლობის პროცესში პროექტში ნებისმიერი სახის ცვლილება შეთანხმებულ იქნას ავტორთან

ფუნქცია:

სამეურნეო და საწარმოო ობიექტი, საწყობი

დამკვეთი:

შ.პ.ს."მეტალ ფორს ჯორჯია" (ID: 404867649)

მისამართი:

ქ.თბილისი,სოფელი ნასაგური,იოსებ აბაკელიას ქ.#3 ს/კ. 81.08.13.354

	გვარი	ხელმოწერა
პრ.მთ.არქ.	მ.ღუღუნიშვილი	
შეასრულა	მ.ღუღუნიშვილი	

ფასადი

მასშტაბი	თარიღი	ფურცელი	ფურცლები
1:----	--.--.2022	--	--