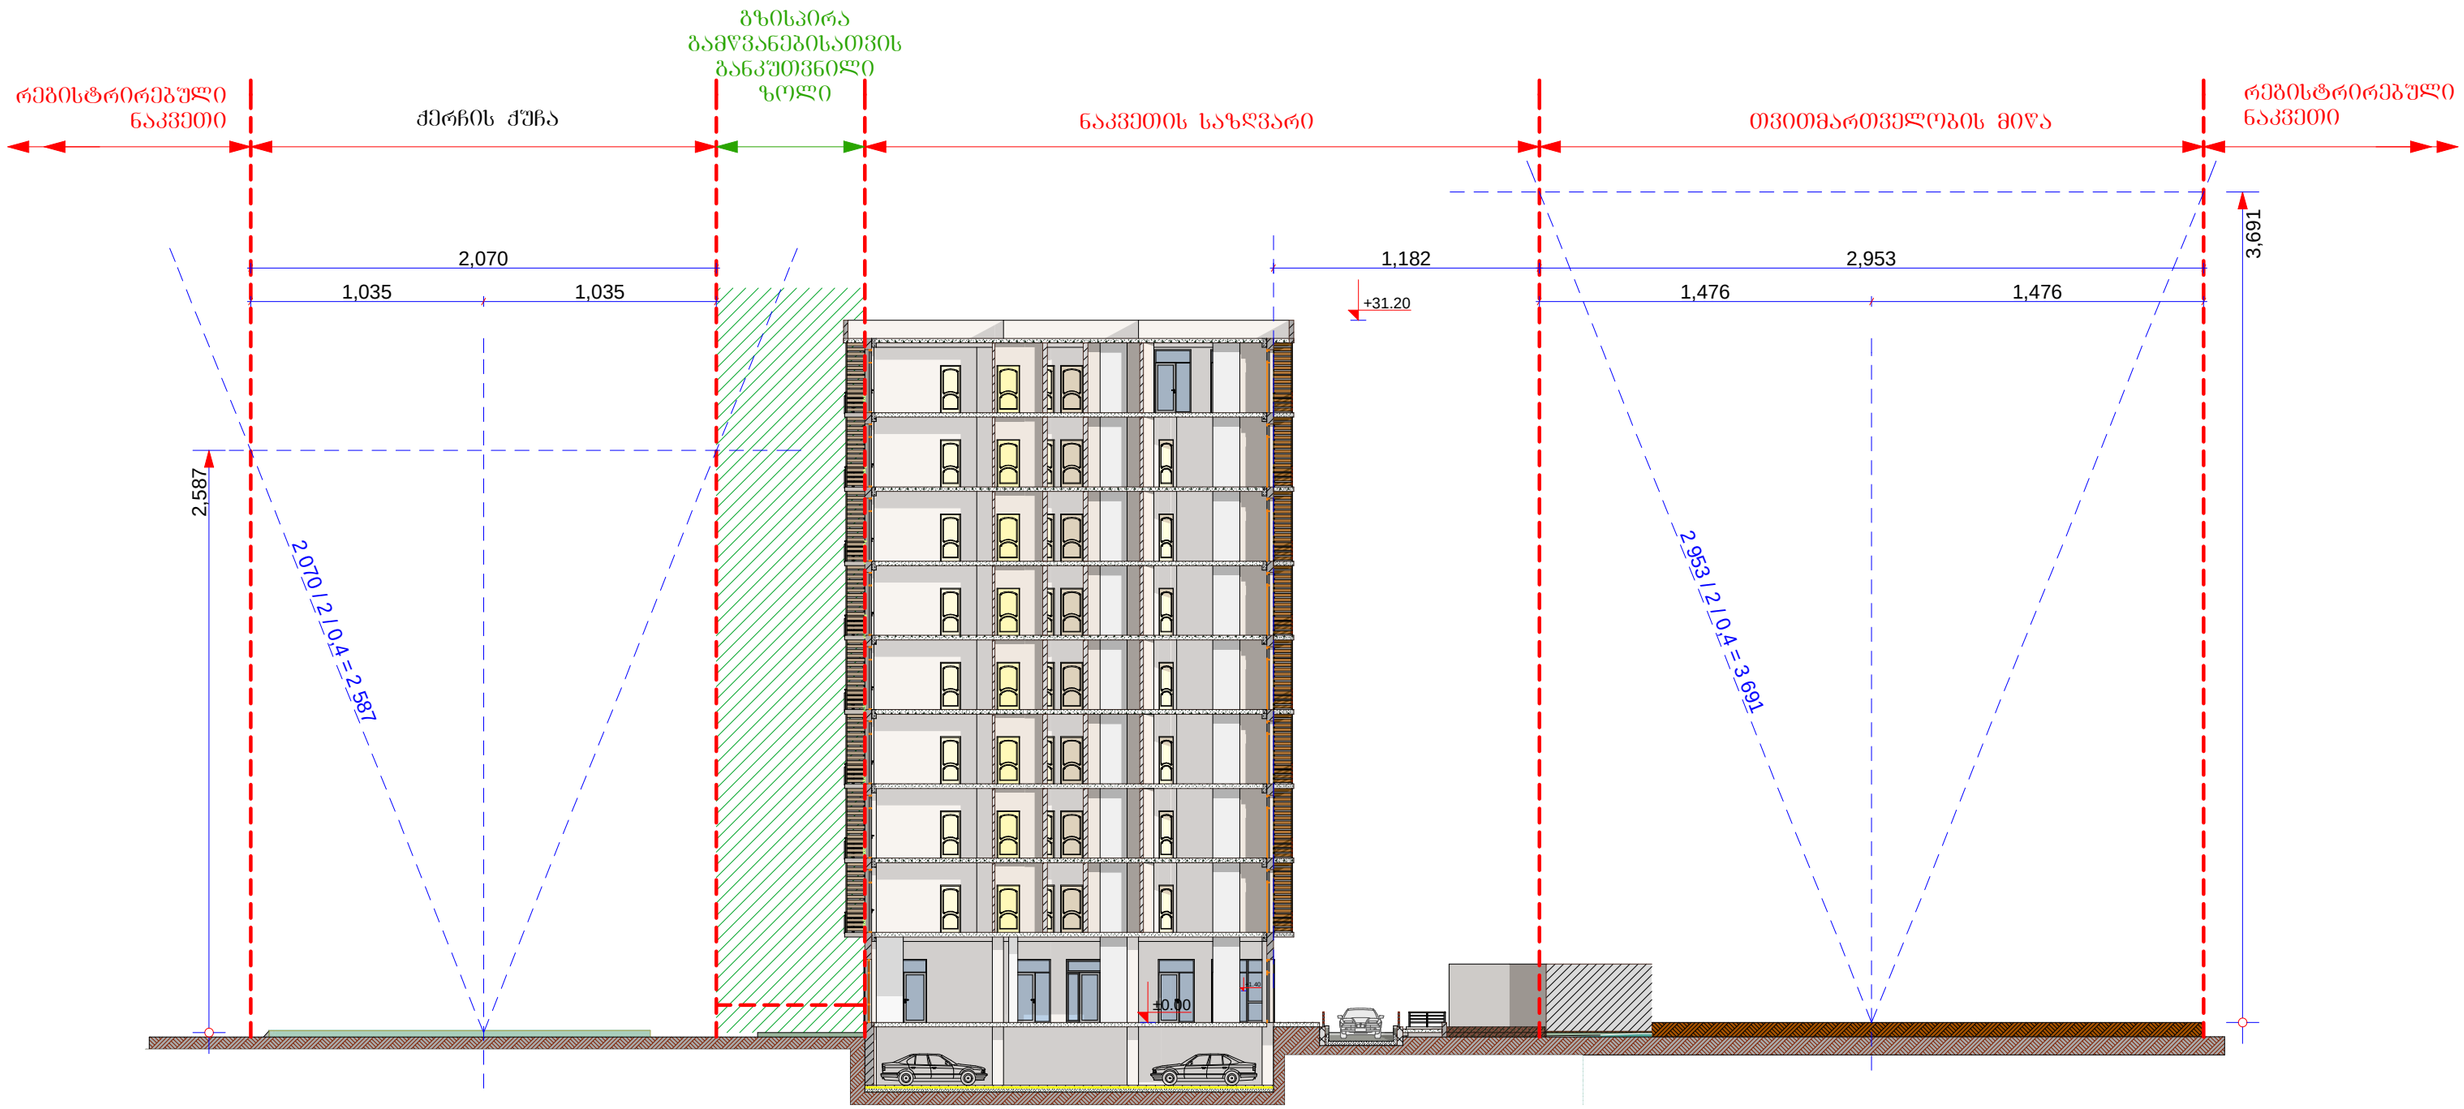



| | | | | | | | |
|---|---|---|---|---|---|---|---|
| A-3 | 1-18 პროექტის № | დამკვეთი: შ.პ.ს. დომინანტი | | ნახაზი: მაძიებალური სიმაღლის განსაზღვრის სქემა | პროექტის დასახელება: 9 სართულიანი მრავალ ბინიანი საცხოვრებელი სახლის ძალაძებმარებითი დასაბუთება | | თარიღი 21/09/2013 |
| არქიტექტორი | | ზ. ხაჩიძე | | | | | |
| არქიტექტორი | | მ. პაპუაშვილი | | შ.პ.ს group ალმაშენებლის ხეივანი მე-12-ე კმ 596472727 | მასშტაბი -- | სტადია პროექტი | ინდექსი | ფურც. № 29 |