-1 სართულის გეგმა

-1

საკადასტრო საზღვარი

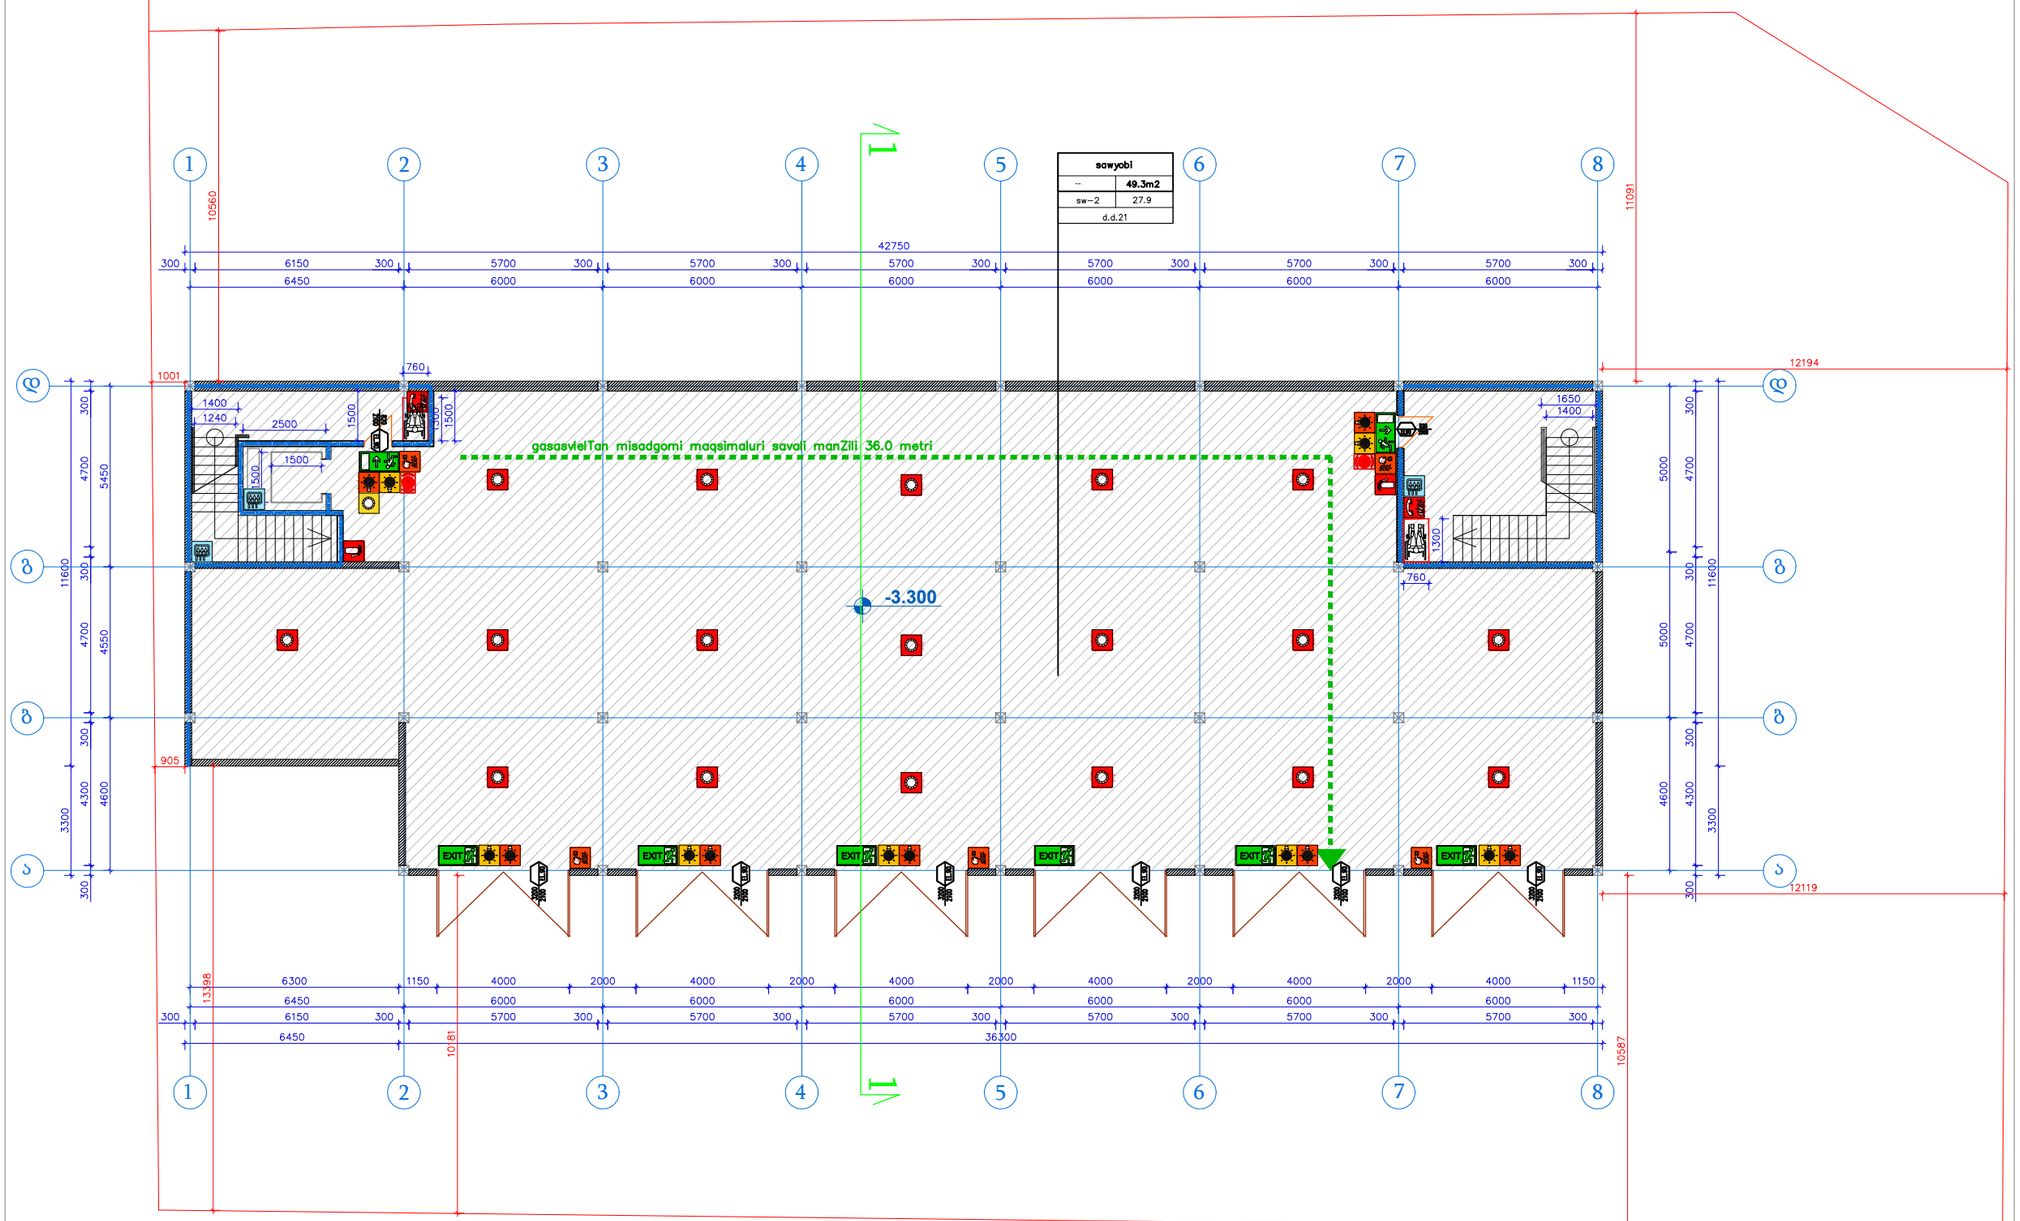

ფორმატი A-4	თბილისი 2023 წ.

ექსპლიკაცია

პირობითი აღნიშვნები

საკადასტრო საზღვარი

არქიტექტურული ნიშნული

შენიშვნები

ნახაზზე ზომები მოცემულია მეტრებში

მშენებლობის პროცესში პროექტში ნებისმიერი სახის ცვლილება შეთანხმებულ იქნას ავტორთან

ფუნქცია:

დამკვეთი:

. . ." (205035825)

მისამართი:

ქ.თბილისი,კახეთის გზატკეცილი,ხილბოსტნეულის ბაზის მიმდებარედ ს/კ. 01.19.15.003.126

	გვარი	ხელმოწერა
პრ.მთ.არქ.	მ.ღუღუნიშვილი	
შეასრულა	მ.ღუღუნიშვილი	

გეგმა

მასშტაბი	თარიღი	ფურცელი	ფურცლები
1:----	--.--.2023	--	--

1 სართულის გეგმა

საკადასტრო საზღვარი

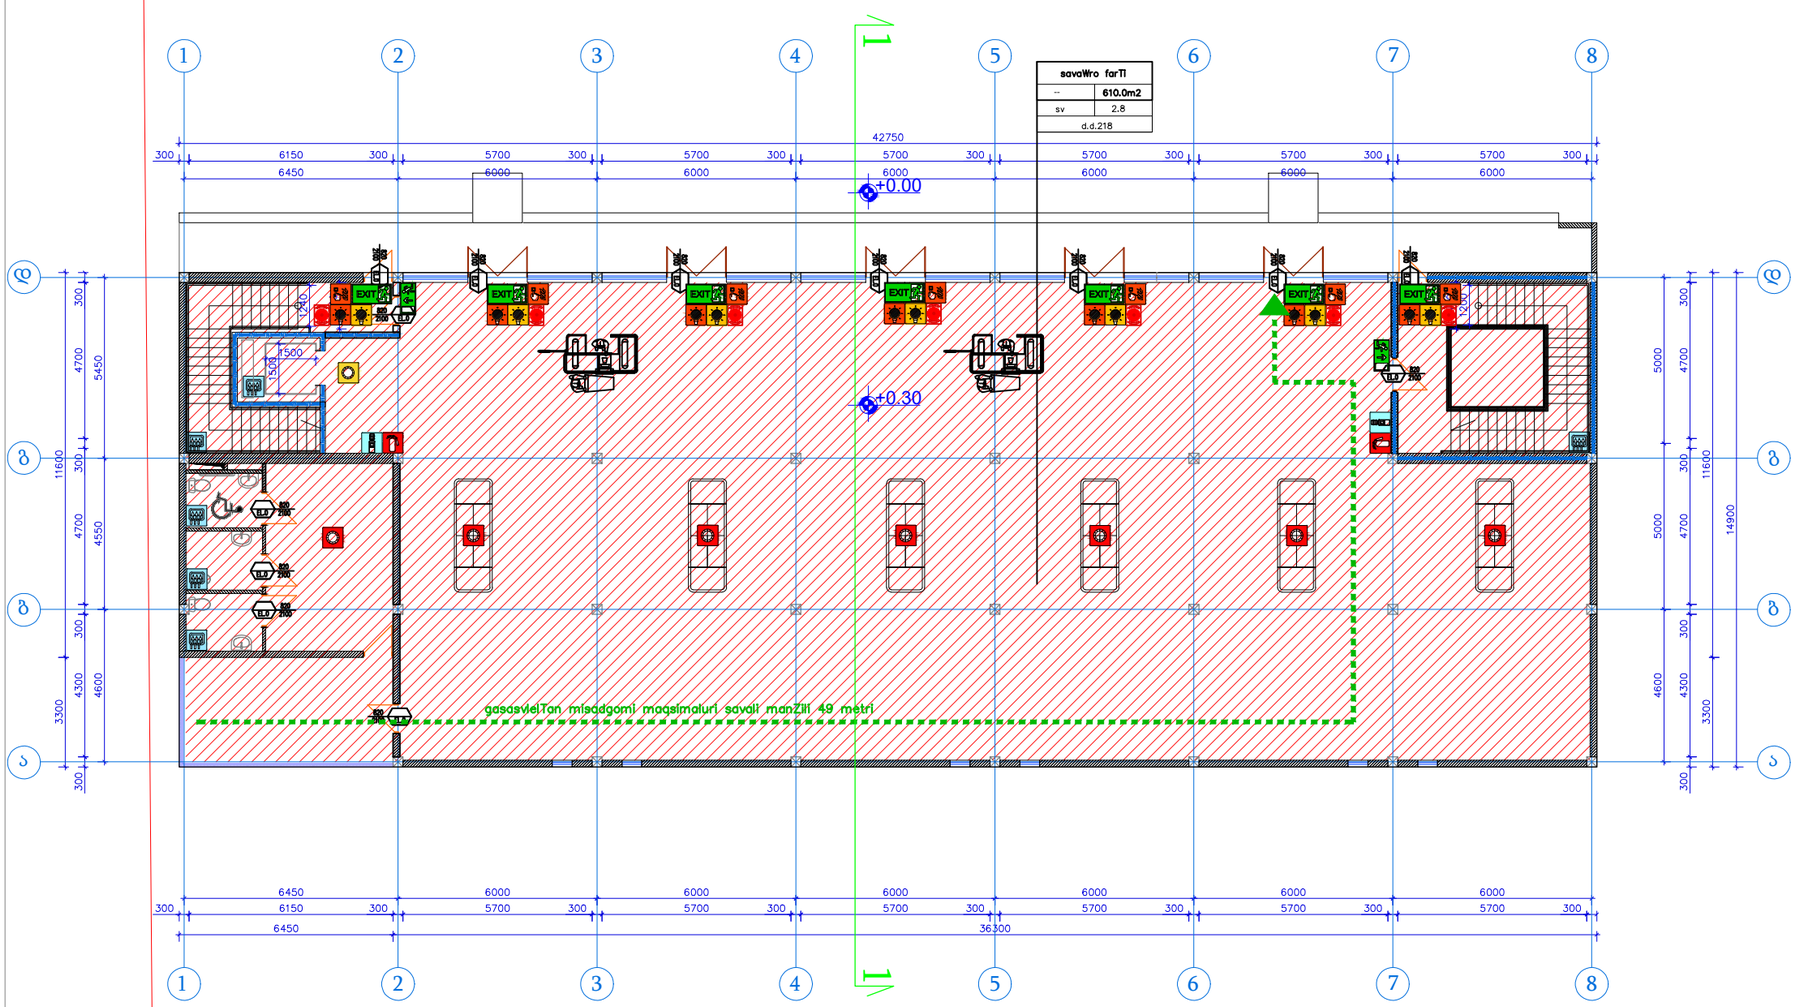

ფორმატი A-4	თბილისი 2023 წ.

ექსპლიკაცია

პირობითი აღნიშვნები

საკადასტრო საზღვარი

არქიტექტურული ნიშნული

შენიშვნები

ნახაზზე ზომები მოცემულია მეტრებში

მშენებლობის პროცესში პროექტში ნებისმიერი სახის ცვლილება შეთანხმებულ იქნას ავტორთან

ფუნქცია:

დამკვეთი:

. . ." (205035825)

მისამართი:

ქ.თბილისი,კახეთის გზატკეცილი,ხილბოსტნეულის ბაზის მიმდებარედ ს/კ. 01.19.15.003.126

	გვარი	ხელმოწერა
პრ.მთ.არქ.	მ.ღუღუნიშვილი	
შეასრულა	მ.ღუღუნიშვილი	

გეგმა

მასშტაბი	თარიღი	ფურცელი	ფურცლები
1:----	--.--.2023	--	--

2 სართულის გეგმა

საკადასტრო საზღვარი

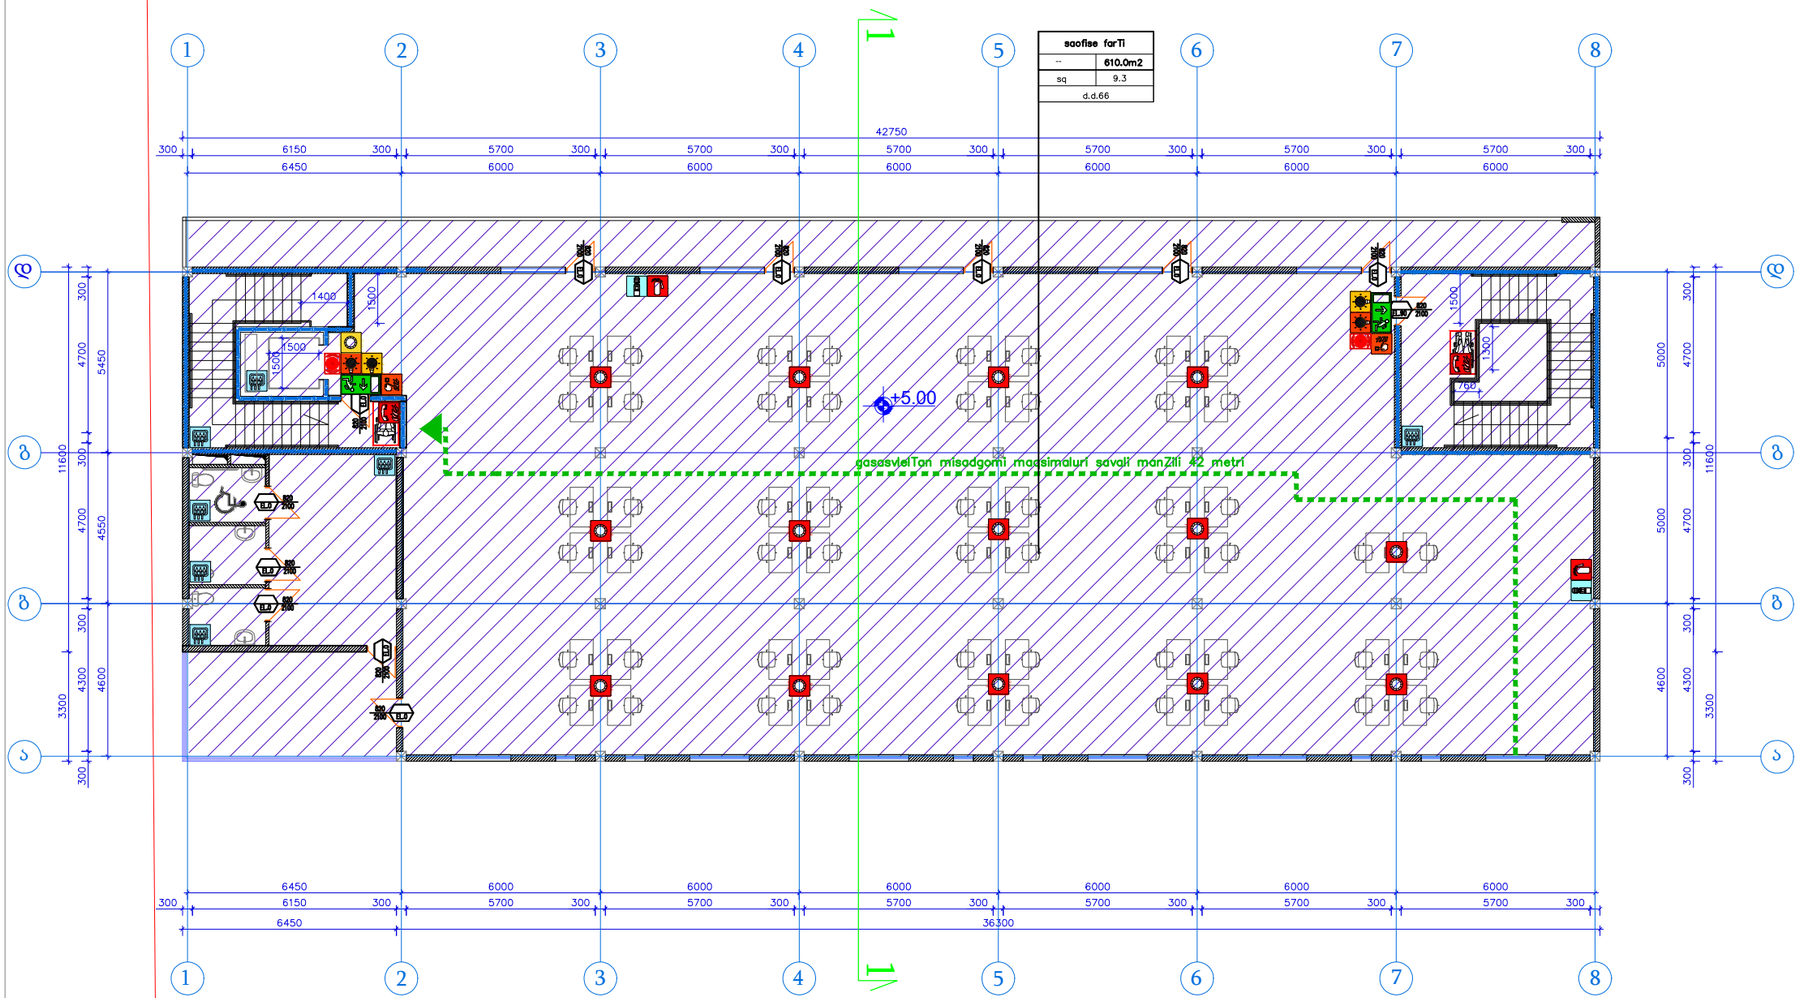

ფორმატი A-4	თბილისი 2023 წ.

ექსპლიკაცია

პირობითი აღნიშვნები

საკადასტრო საზღვარი

არქიტექტურული ნიშნული

შენიშვნები

ნახაზზე ზომები მოცემულია მეტრებში

მშენებლობის პროცესში პროექტში ნებისმიერი სახის ცვლილება შეთანხმებულ იქნას ავტორთან

ფუნქცია:	
დამკვეთი:	
. . ."	(205035825)
მისამართი:	
ქ.თბილისი,კახეთის გზატკეცილი,ხილბოსტნეულის ბაზის მიმდებარედ ს/კ. 01.19.15.003.126	

	გვარი	ხელმოწერა
პრ.მთ.არქ.	მ.ღუღუნიშვილი	
შეასრულა	მ.ღუღუნიშვილი	

გეგმა

მასშტაბი	თარიღი	ფურცელი	ფურცლები
1:----	--.--.2023	--	--