




დეტალი N1

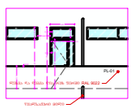

დეტალი N2

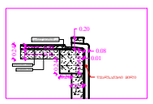

დეტალი N3

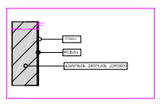

ფორმატი A-3

თბილისი 2024 წ.

დაკვეთა №

ექსპლიკაცია:

- მოცემულია თავად ნახაზზე

პირობითი ნიშნები

ნაკვეთის საზღვარი

გრ ხაზი უკანა ეზოსთვის

შენიშვნები:

1. ნახაზზე საპროექტო შენობის ნული შეესაბამება აბსოლუტურ ნიშნულს - 535.407 ნახაზზე ზომები მოცემულია მეტრებში

3. ნახაზის ყველა ცვლილება მშენებლობისას შეთანხმებული უნდა იყოს პროექტის ავტორთან

4. ფასადზე აალებადი მახალები დამუშავდეს ხანძარსაწინააღმდეგო ხსნარით

დამკვეთი შპს დელტა კონსალტინგი	
შეთანხმებულია დამკვეთთან	


პროექტის სახელწოდება

შპს დელტა კონსალტინგი -ის
საწყობის პროექტი მის: ქ. თბილისი, დიდი ლილო


ნაკვეთის კოდი:
81.08.19.589

ელფოსტა:
levanmamisashvili78@gmail.com

თანამდებობა	გვარი	ხელმოწერა	თარიღი
პროექტის ავტორი	ლ. მამისაშვილი		13/03/2025
დაამუშავა			13/03/2025
მასშტაბი	1:300	ფასადი **A-H** ღერძებში	
თარიღი	13/03/2025		
სტადია		შენობის კლასი	
პროექტი		III	

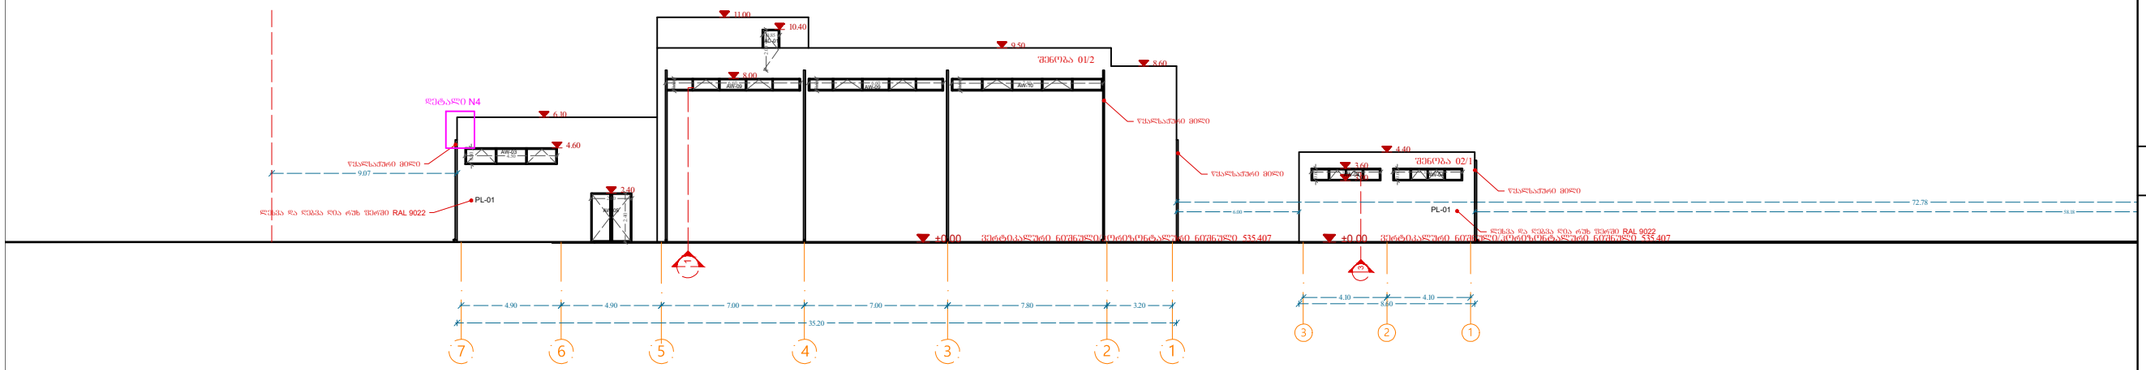

დეტალი N4

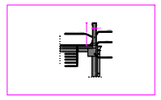

ფორმატი A-3

თბილისი 2024 წ.

დაკვეთა №

ექსპლიკაცია:

- მოცემულია თავად ნახაზზე

პირობითი ნიშნები

ნაკვეთის საზღვარი

გრ ხაზი უკანა ეზოსთვის

შენიშვნები:

1. ნახაზზე საპროექტო შენობის ნული შეესაბამება აბსოლუტურ ნიშნულს - 535.407 ნახაზზე ზომები მოცემულია მეტრებში

3. ნახაზის ყველა ცვლილება მშენებლობისას შეთანხმებული უნდა იყოს პროექტის ავტორთან

4. ფასადზე აალებადი მასალები დამუშავდეს ხანძარსაწინააღმდეგო ხსნარით

დამკვეთი შპს დელტა კონსალტინგი	
შეთანხმებულია დამკვეთთან	


პროექტის სახელწოდება

შპს დელტა კონსალტინგი -ის
საწყობის პროექტი მის.: ქ. თბილისი, დიდი ლილო


ნაკვეთის კოდი:
81.08.19.589

ელ-ფოსტა:
levanmamisashvili78@gmail.com


თანამდებობა	გვარი	ხელმოწერა	თარიღი
პროექტის ავტორი	ლ. მამისაშვილი		13/03/2025
დაამუშავა			13/03/2025
მასშტაბი	1:300	ფასადი 7-1 დერძებში	
თარიღი	13/03/2025		
სტადია		შენობის კლასი	
პროექტი		III	

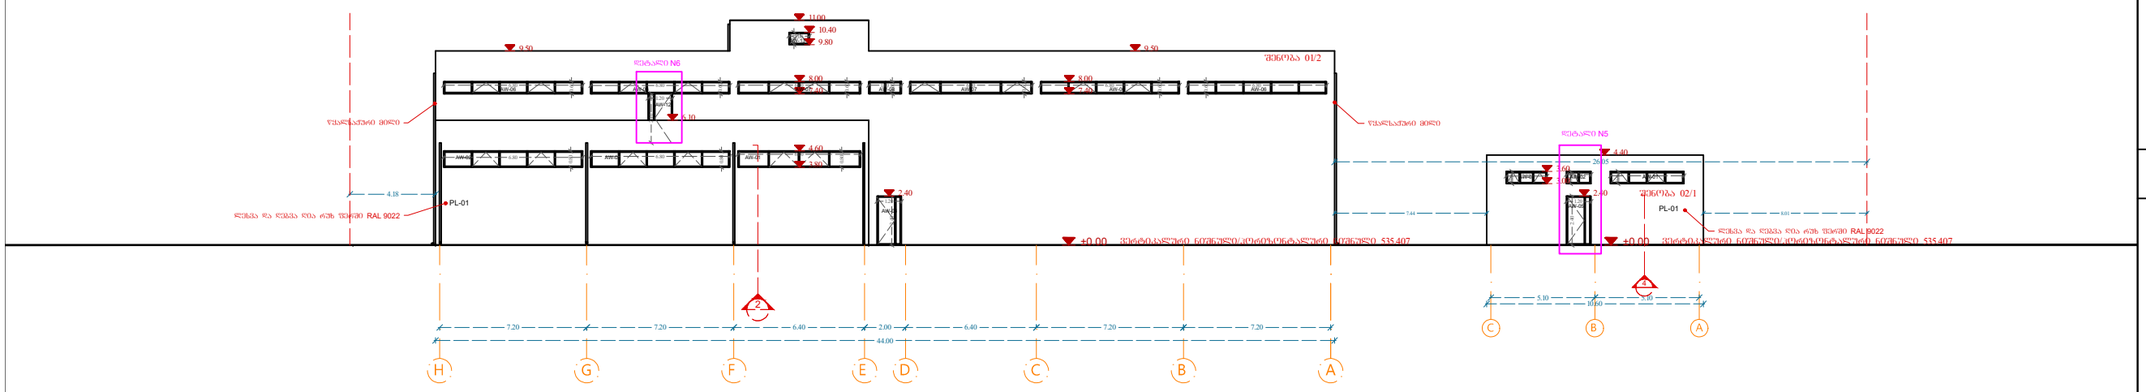

დეტალი N5

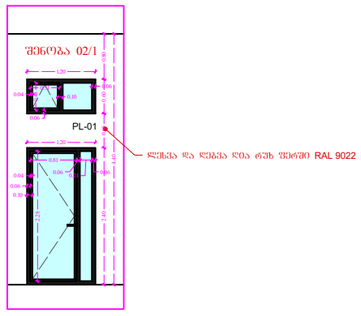

დეტალი N6

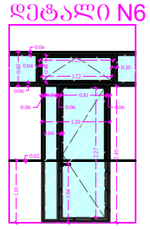

ფორმატი **A-3**

თბილისი 2024 წ.

დაკვეთა №

ექსპლიკაცია:

- მოცემულია თავად ნახაზზე

პირობითი ნიშნები

ნაკვეთის საზღვარი

გრ ხაზი უკანა ეზოსთვის

შენიშვნები:

1. ნახაზზე საპროექტო შენობის ნული შეესაბამება აბსოლუტურ ნიშნულს - 535.407 ნახაზზე ზომები მოცემულია მეტრებში

3. ნახაზის ყველა ცვლილება მშენებლობისას შეთანხმებული უნდა იყოს პროექტის ავტორთან

4. ფასადზე აალებადი მასალები დამუშავდეს ხანძარსაწინააღმდეგო ხსნარით

დამკვეთი შპს დელტა კონსალტინგი	
შეთანხმებულია დამკვეთთან	

პროექტის სახელწოდება


შპს დელტა კონსალტინგი -ის
საწყობის პროექტი მის.: ქ. თბილისი, დიდი ლილო

ნაკვეთის კოდი:
81.08.19.589

ელფოსტა:
levanmamisashvili78@gmail.com

თანამდებობა	გვარი	ხელმოწერა	თარიღი
პროექტის ავტორი	ლ. მამისაშვილი		13/03/2025
დაამუშავა			13/03/2025

მასშტაბი	1:300	ფასადი **H-A** ღერძებში
თარიღი	13/03/2025	
სტადია		შენობის კლასი
პროექტი		III

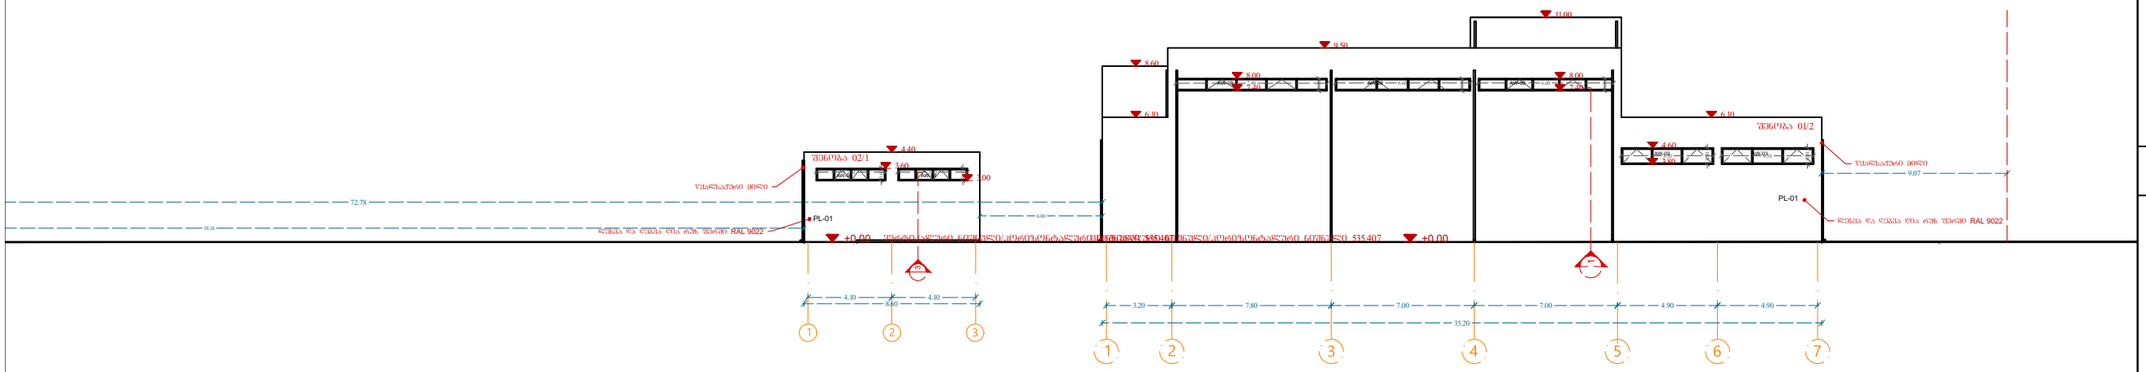

ფორმატი A-3

თბილისი 2024 წ.

დაკვეთა №

ექსპლიკაცია:

- მოცემულია თავად ნახაზზე

პირობითი ნიშნები

ნაკვეთის საზღვარი

გრ ხაზი უკანა ეზოსთვის

შენიშვნები:

1. ნახაზზე საპროექტო შენობის ნული შეესაბამება აბსოლუტურ ნიშნულს - 535.407
ნახაზზე ზომები მოცემულია მეტრებში

3. ნახაზის ყველა ცვლილება მშენებლობისას შეთანხმებული უნდა იყოს პროექტის ავტორთან

4. ფასადზე აალებადი მასალები დამუშავდეს ხანძარსაწინააღმდეგო ხსნარით

დამკვეთი შპს დელტა კონსალტინგი	
შეთანხმებულია დამკვეთთან	

პროექტის სახელწოდება

შპს დელტა კონსალტინგი -ის
საწყობის პროექტი მის: ქ. თბილისი, დიდი ლილო

ნაკვეთის კოდი:
81.08.19.589

ელ-ფოსტა:
levanmamisashvili78@gmail.com

თანამდებობა	გვარი	ხელმოწერა	თარიღი
პროექტის ავტორი	ლ. მამისაშვილი		13/03/2025
დაამუშავა			13/03/2025
მასშტაბი	1:300	ფასადი **1-7** ღერძებში	
თარიღი	13/03/2025		
სტადია		შენობის კლასი	
პროექტი		III	

კარ-ფანჯრების სპეციფიკაცია შენობა 01/2-ის						
	AW	ფანჯარა/ფრამუგა/ვიტრაჟი			მეტალის/ორმაგი მინა-პაკეტი	გალების მიმართულება იხილე ფასადზე და გეგმებზე
1	AW-01		600X80	1	----,----	
2	AW-02		680X80	2	----,----	
3	AW-03		450X80	3	----,----	
4	AW-04		120X240	3	----,----	
5	AW-05		200X240	1	----,----	
6	AW-06		680X60	7	----,----	
7	AW-07		600X60	4	----,----	
8	AW-08		160X60	1	----,----	
9	AW-09		660X60	4	----,----	
10	AW-10		740X60	2	----,----	
11	AW-11		120X60	1	----,----	
12	AW-12		120X240	2	----,----	
13	AW-13		100X60	3	----,----	
					----,----	
					----,----	
					----,----	
					----,----	
	SH	შიდა კარი				
14	SH-01		85X240	15		
15	SH-02		85X210	2		
	MD	მეტალის კარი				
16	MD-01		85X200	1		

კარ-ფანჯრების სპეციფიკაცია შენობა 02/1-ის						
	AW	ფანჯარა/ფრამუგა/ვიტრაჟი			მეტალის/ორმაგი მინა-პაკეტი	გალების მიმართულება იხილე ფასადზე და გეგმებზე
1	AW-01		360X60	1	----,----	
2	AW-02		120X60	1	----,----	
3	AW-03		200X60	1	----,----	
4	AW-04		340X60	4	----,----	
5	AW-05		120X240	1	----,----	

სამშენებლო-მოსაპირკეთებელი მასალების სპეციფიკაცია						
			კვმ	ფერი		
1	ლესვა და ღებვა	PL- 01	1520	RAL 9022	ღია რუხი	ოთხივე ფასადი