სიმაღლის განმსაზღვრელი სხივი უჯანა ეზოს მხრიდან

H=L/Y
L=7.7
Y=0.4
H= 7.8/0.4
H=19.25

განაშენიანების რეგულირების ხაზი უჯანა ეზოსთვის

შენობის საფასადე სიბრტყიდან უმოკლესი მანძილი საკადასტრომდე, უჯანა ეზოს მხრიდან

7.67

შენობის საფასადე სიბრტყიდან უმოკლესი მანძილი საზ. სივრცის შუა ხაზამდე.

7.74

სიმაღლის განმსაზღვრელი სხივი საზ. სივრციდან

H=L/Y
L=7.7
Y=0.4
H= 7.7/0.4
H=19.25


შემსრულებელი	შპს ,,Magnitude” ს/ნ 404894156	მის.	ქ. თბილისი, ქუჩა ჭიჭინაძე, N12	მრავალბინიანი საცხოვრებელი სახლი	A3
მთ. არქიტექტორი	გ. ფევაძე	ს/პ:	01.19.23.009.157	სიმაღლის სხივი-გენ-გეგმა	
ტელ. 597 14 06 14	t.eristavi99@gmail.com	სტადია:	პროექტის შეთანხმება	- არქიტექტურული ნაწილი -	1:300

სიმაღლის განმსაზღვრელი სხივი
უკანა ეზოს მხრიდან

H=L/Y
L=7.7
Y=0.4
H= 7.7/0.4
H=19.25

სიმაღლის განმსაზღვრელი სხივი
საზ. სივრციდან

H=L/Y
L=7.7
Y=0.4
H= 7.7/0.4
H=19.25

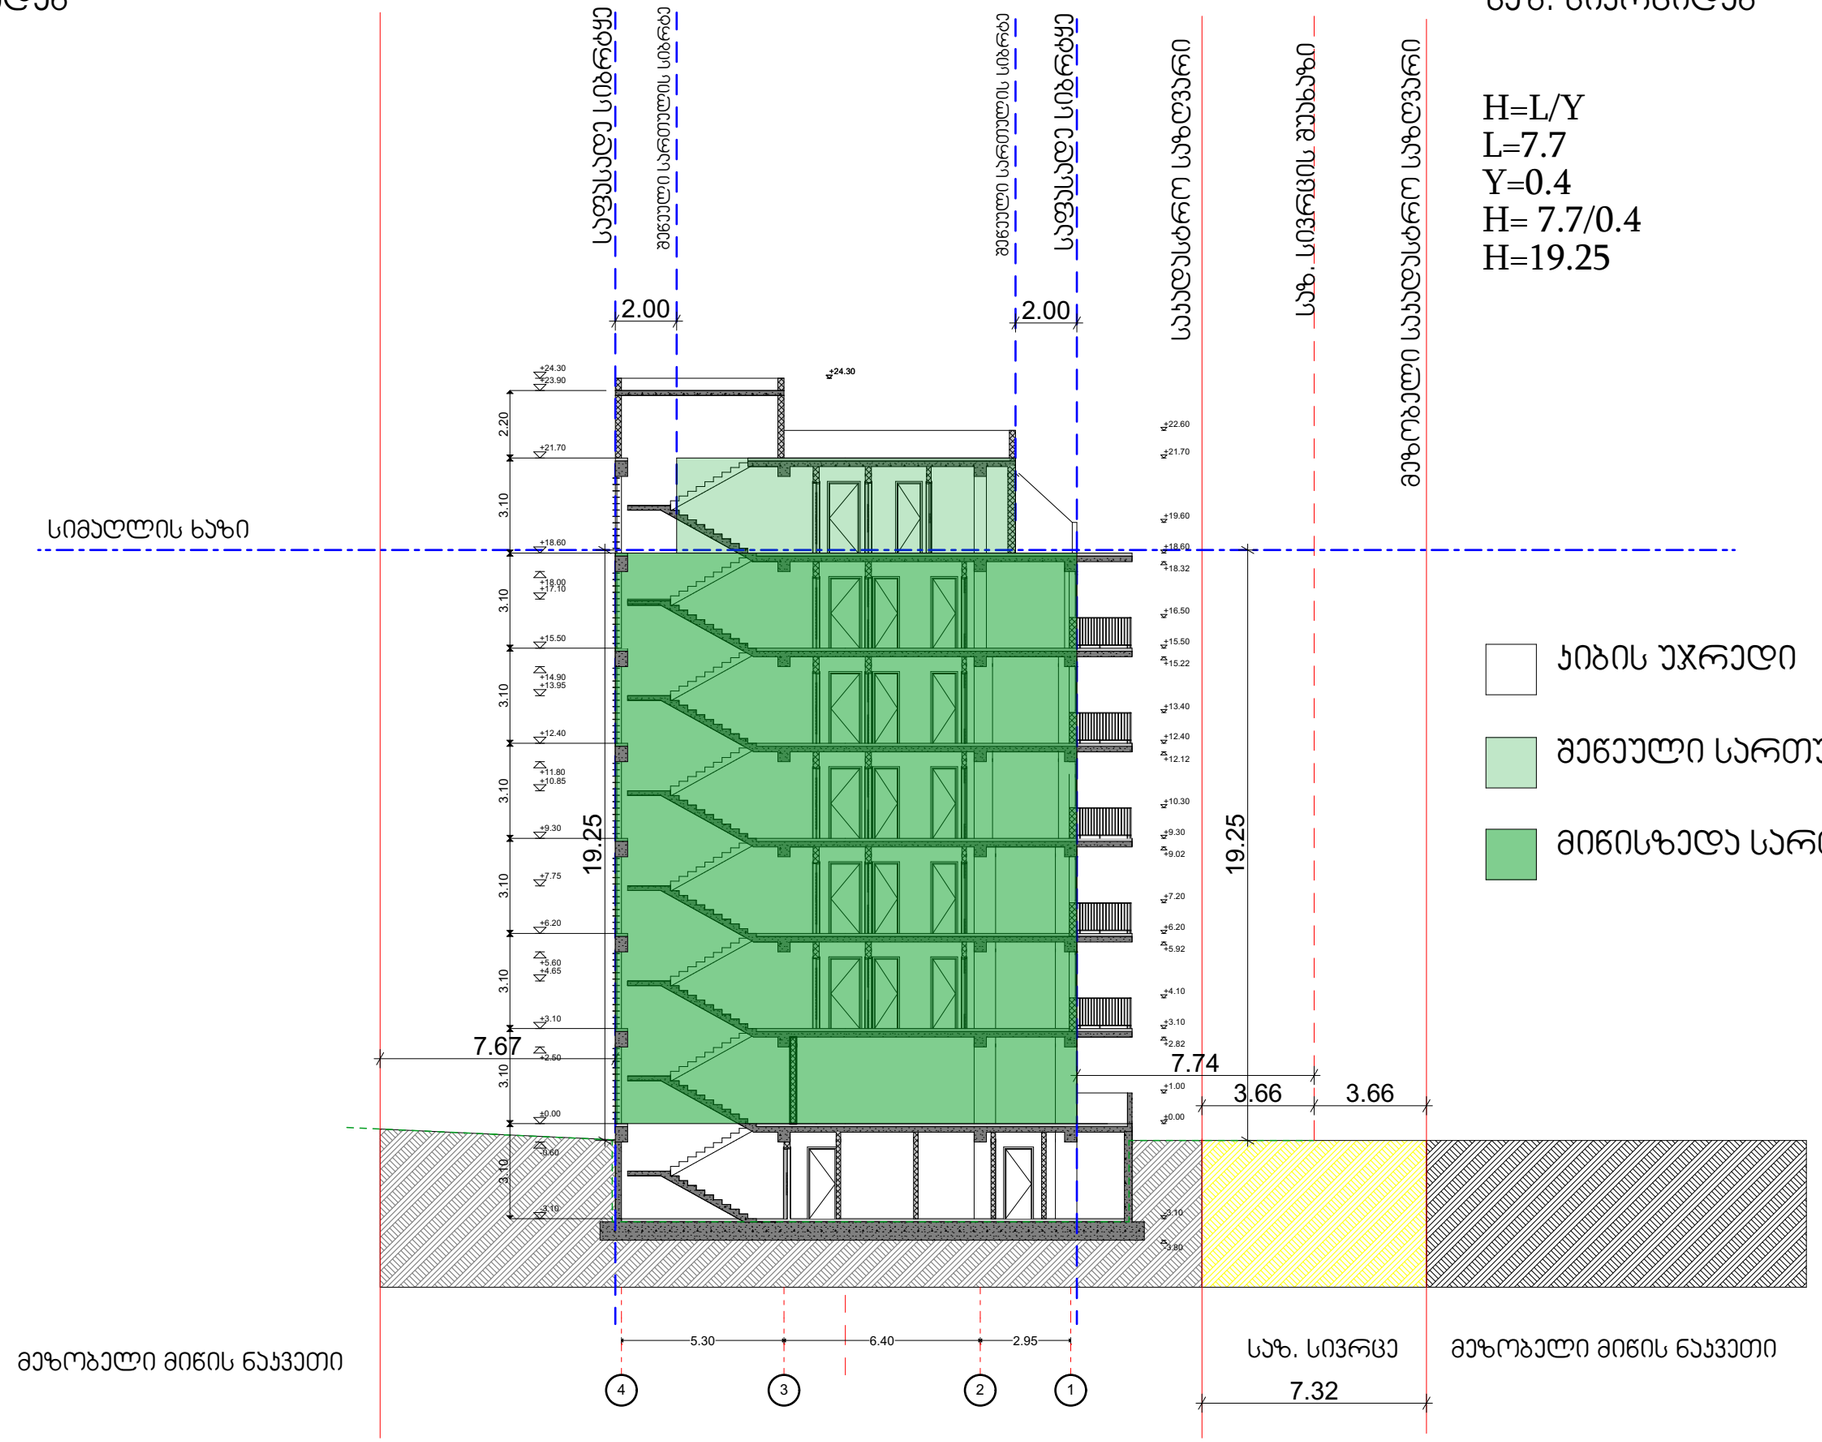

შემსრულებელი	შპს ,,Magnitude” ს/ნ 404894156	მის.	ქ. თბილისი, ქუჩა ჭიჭინაძე, N12	მრავალბინიანი საცხოვრებელი სახლი	A3
მთ. არქიტექტორი	გ. ფევაძე	ს/პ:	01.19.23.009.157	სიმაღლის სხივის ანგარიში	
ტელ. 597 14 06 14	t.eristavi99@gmail.com	სტადია:	პროექტის შეთანხმება	- არქიტექტურული ნაწილი -	1:200