ფასადი 3

ფასადი 4

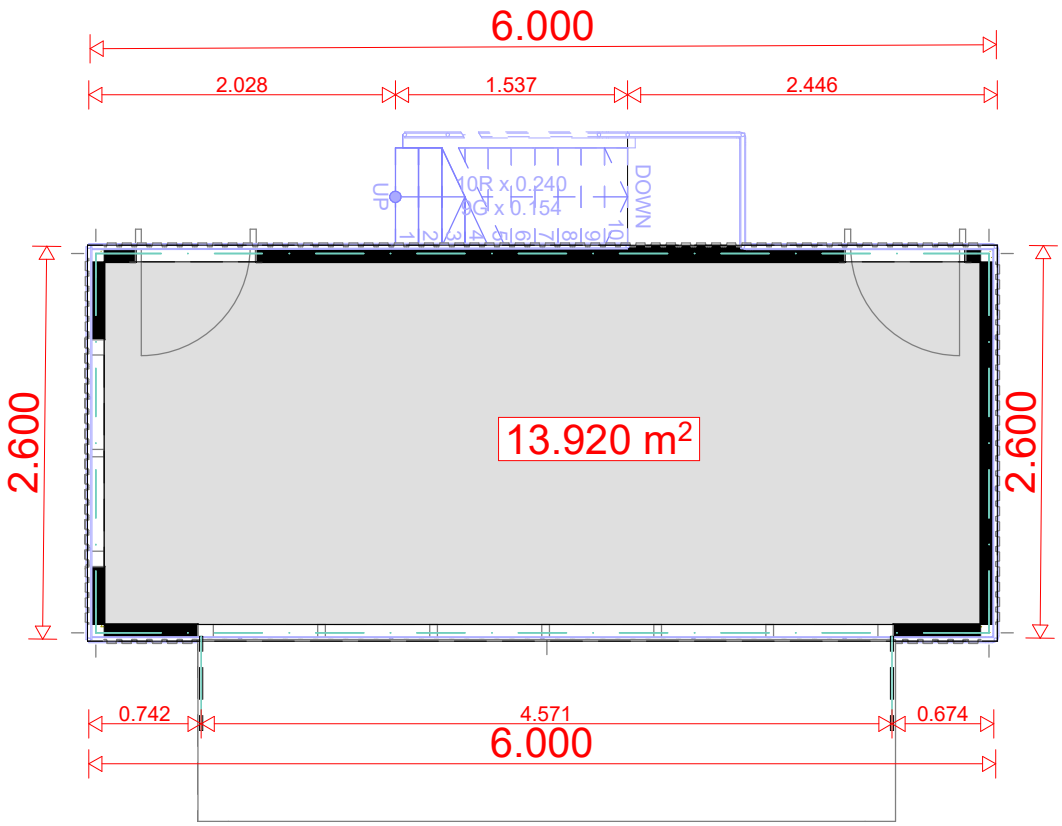

ფასადი 2

ფასადი 1

შ.პ.ს "მეტრ-იქსი"

METR-X

დირექტორი	დ. ჯანაძე
არქიტექტორი	დ. ჯანაძე
დამკვეთი	
თარიღი	

დასახელება:

I სართულის გეგმა, მასშტაბი 1:100

METR-X LTD 406324598

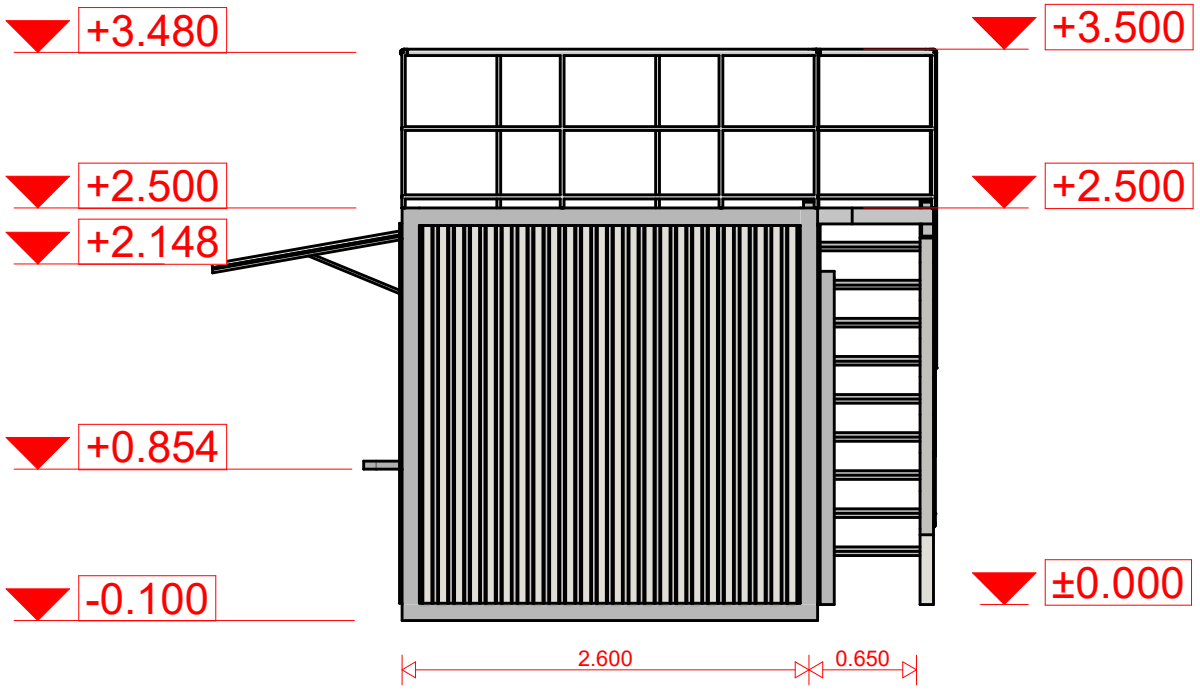

შ.პ.ს "მეტრ-იქსი"

დირექტორი	დ. ჯანაძე
არქიტექტორი	დ. ჯანაძე
დამკვეთი	
თარიღი	

დასახელება:

ფასადი 2 , მასშტაბი 1:100

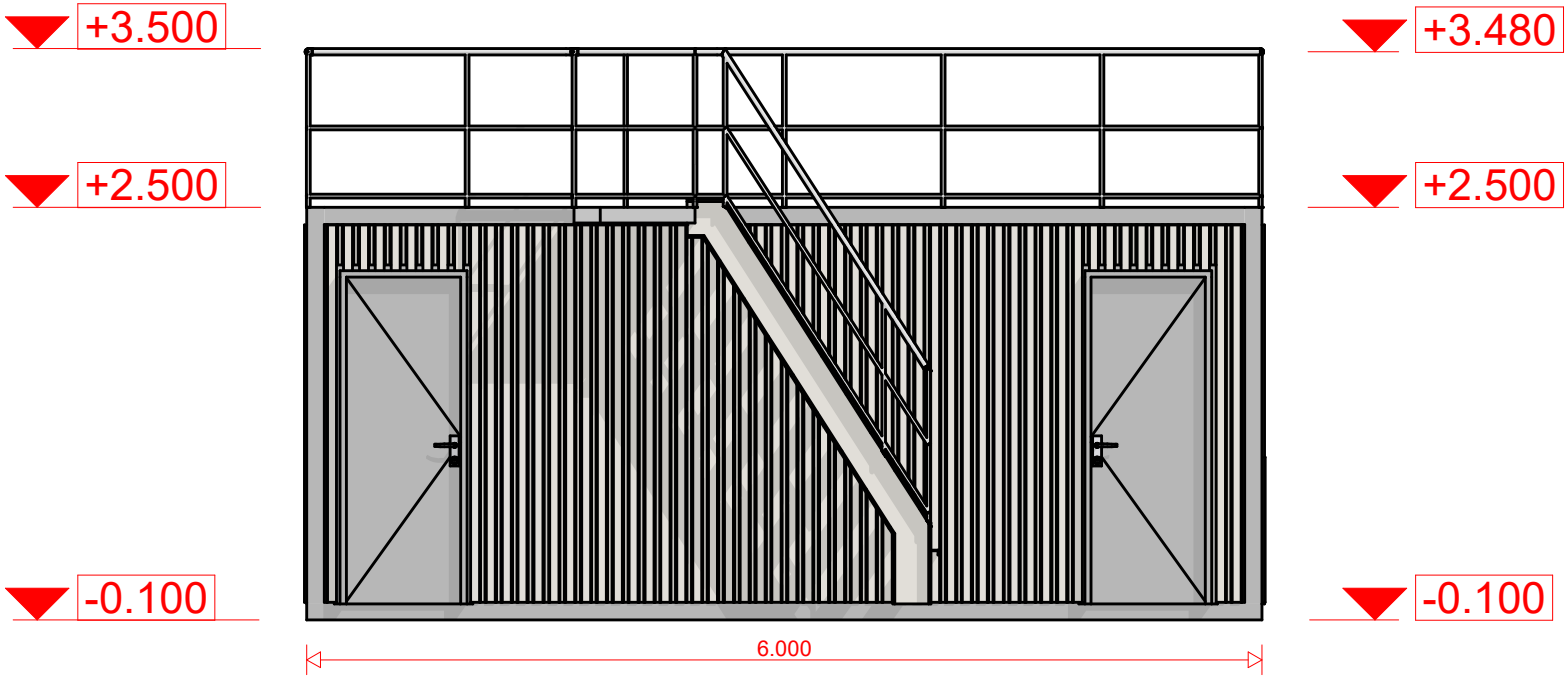

შ.პ.ს "მეტრ-იქსი"

დირექტორი	დ. ჯანაძე
არქიტექტორი	დ. ჯანაძე
დამკვეთი	
თარიღი	

დასახელება:

ფასადი 3 , მასშტაბი 1:100

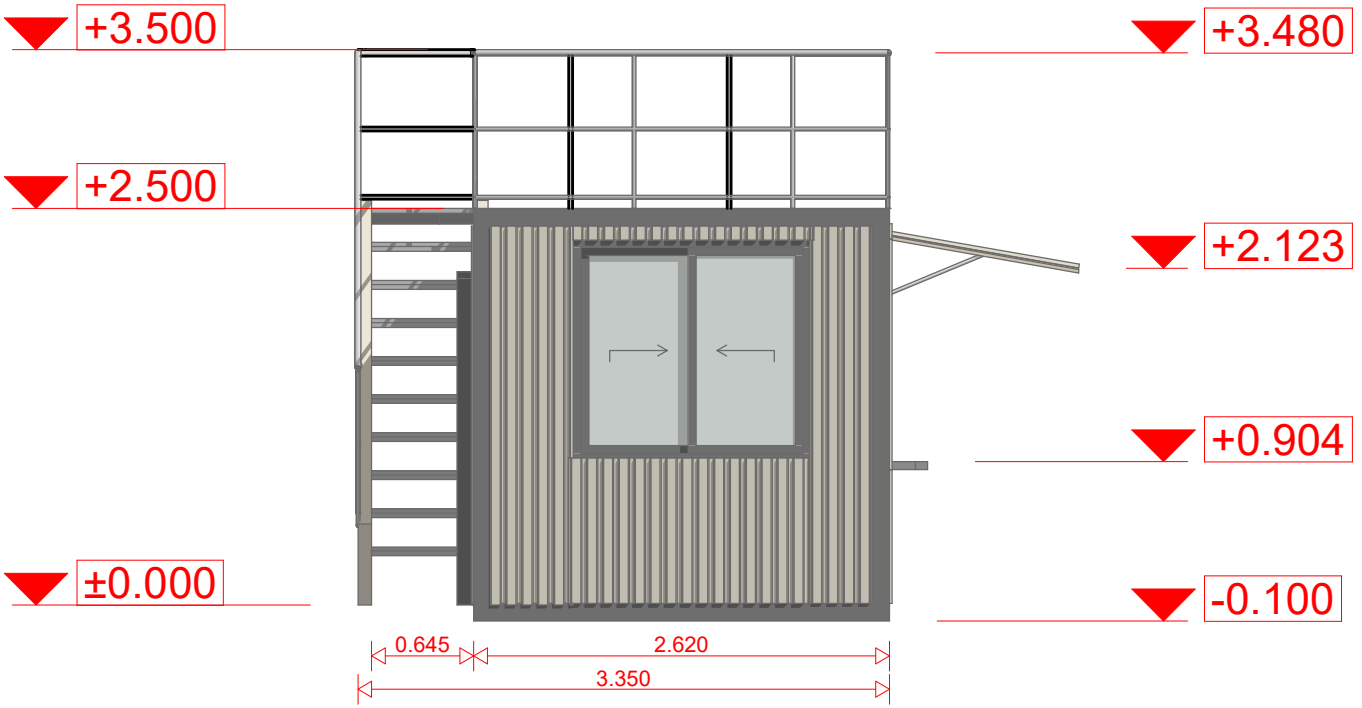

შ.პ.ს "მეტრ-იქსი"

დირექტორი	დ. ჯანაძე
არქიტექტორი	დ. ჯანაძე
დამკვეთი	
თარიღი	

დასახელება:

ფასადი 4 , მასშტაბი 1:100

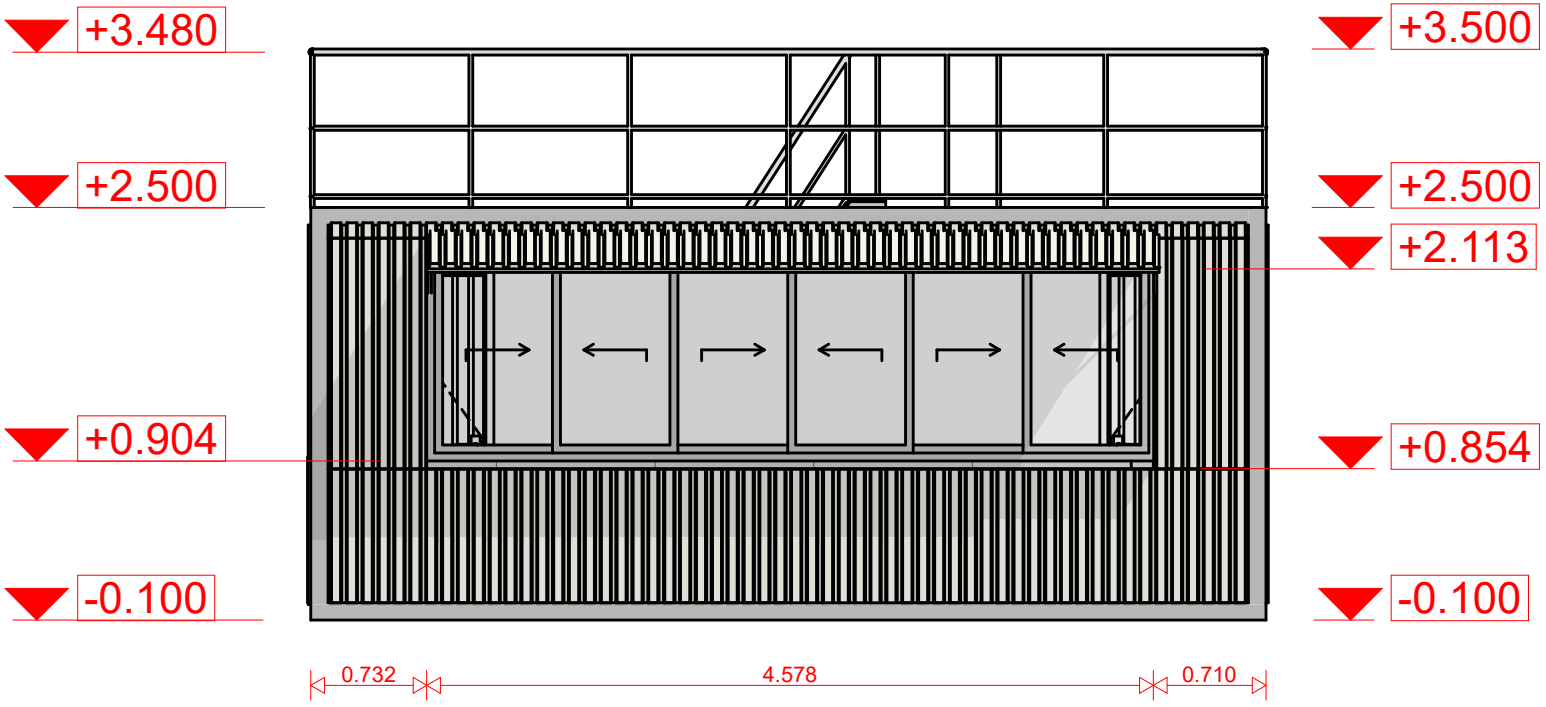

Elevation

1:50

ფ 1

შ.პ.ს "მეტრ-იქსი"

დირექტორი	დ. ჯანაძე
არქიტექტორი	დ. ჯანაძე
დამკვეთი	
თარიღი	

დასახელება:

ფასადი 1 , მასშტაბი 1:100