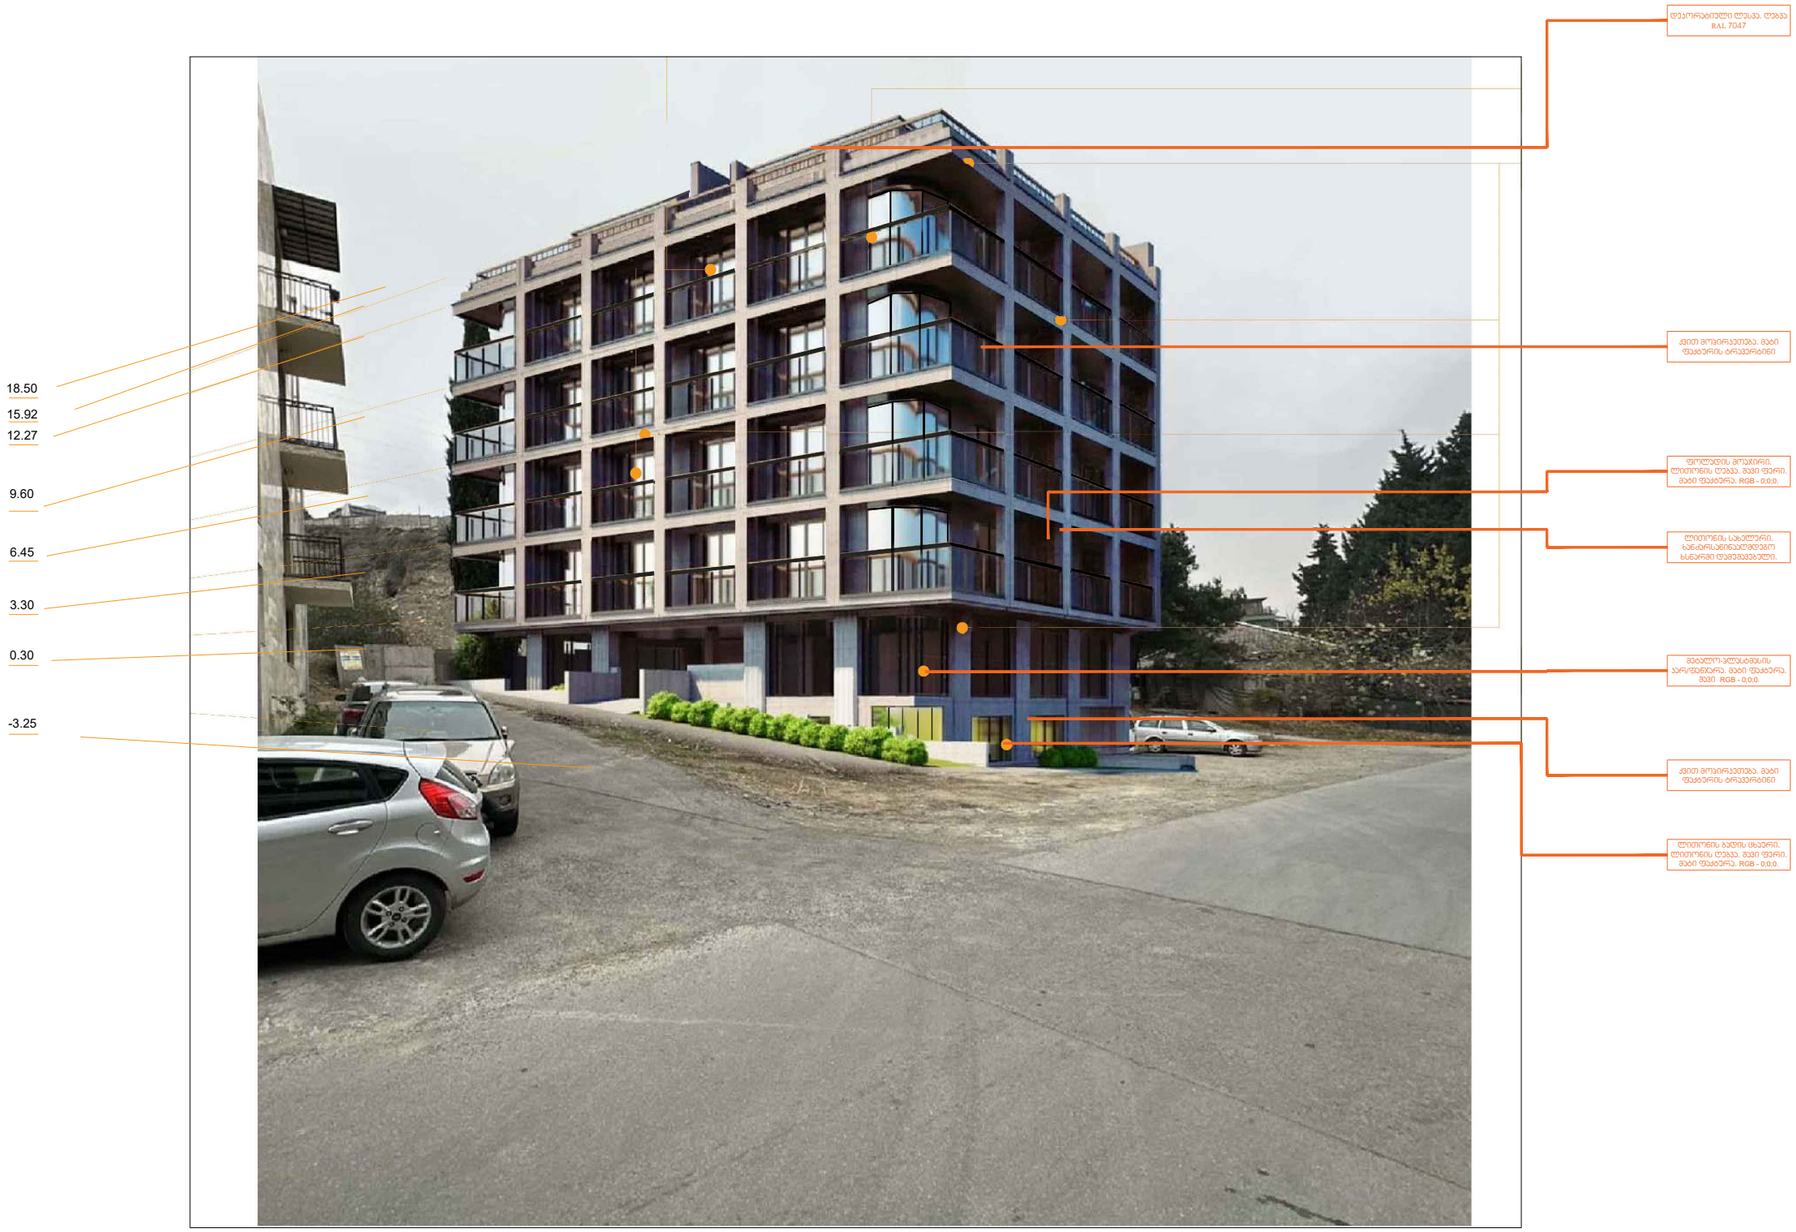


გამოცემა: 25.01.2025

M ARCHITECTURE
ფასადური მისამართი:
ქ.თბილისი, საბურთალო, მიხეილ ქორდანიის ქ. 27ბ
ელ-ფოსტა:
info_ma@yahoo.com
www.marchitecture.ge

ფუნქციური დანიშნულება:

მრავალფუნქციური შენობა

ფორმატი	A2	ფაილის

პირობითი ნიშნები:

შენიშვნები:

1. ნახაზზე ყველა მოსაზღვრე მიწისნაკვეთის;
2. ნახაზზე ყველა ცხრილისა მიწისქვეშა/ზედა მეზობელი ნაგებობების ზუსტი ადგილის, ზომების;
3. ფასადების, პორტალებისა და ინდივიდუალურ პროექტებით გათვალისწინებული სამუშაოების;

დამატებით: შესაბამისი დეველოპმენტის

პროექტის მისამართი:

ქ. თბილისი, არაგვის ქ. N3
საკადასტრო კოდი:
01.10.11.001.128

ნახაზის დასახელება


Layout ID		ფურც.	
ცვლ.			

CAD DWG FILE:

შეასრულა: ISSUE:	თ.ნებლაძე
შეამოწმა: CHECKED:	გ.გეგელაშვილი
შეამოწმა: CHECKED:	რ.ხეცურიანი

საავტორო უფლებები: COPYRIGHT: LTD M ARCHITECTURE

სათაური: TITLE

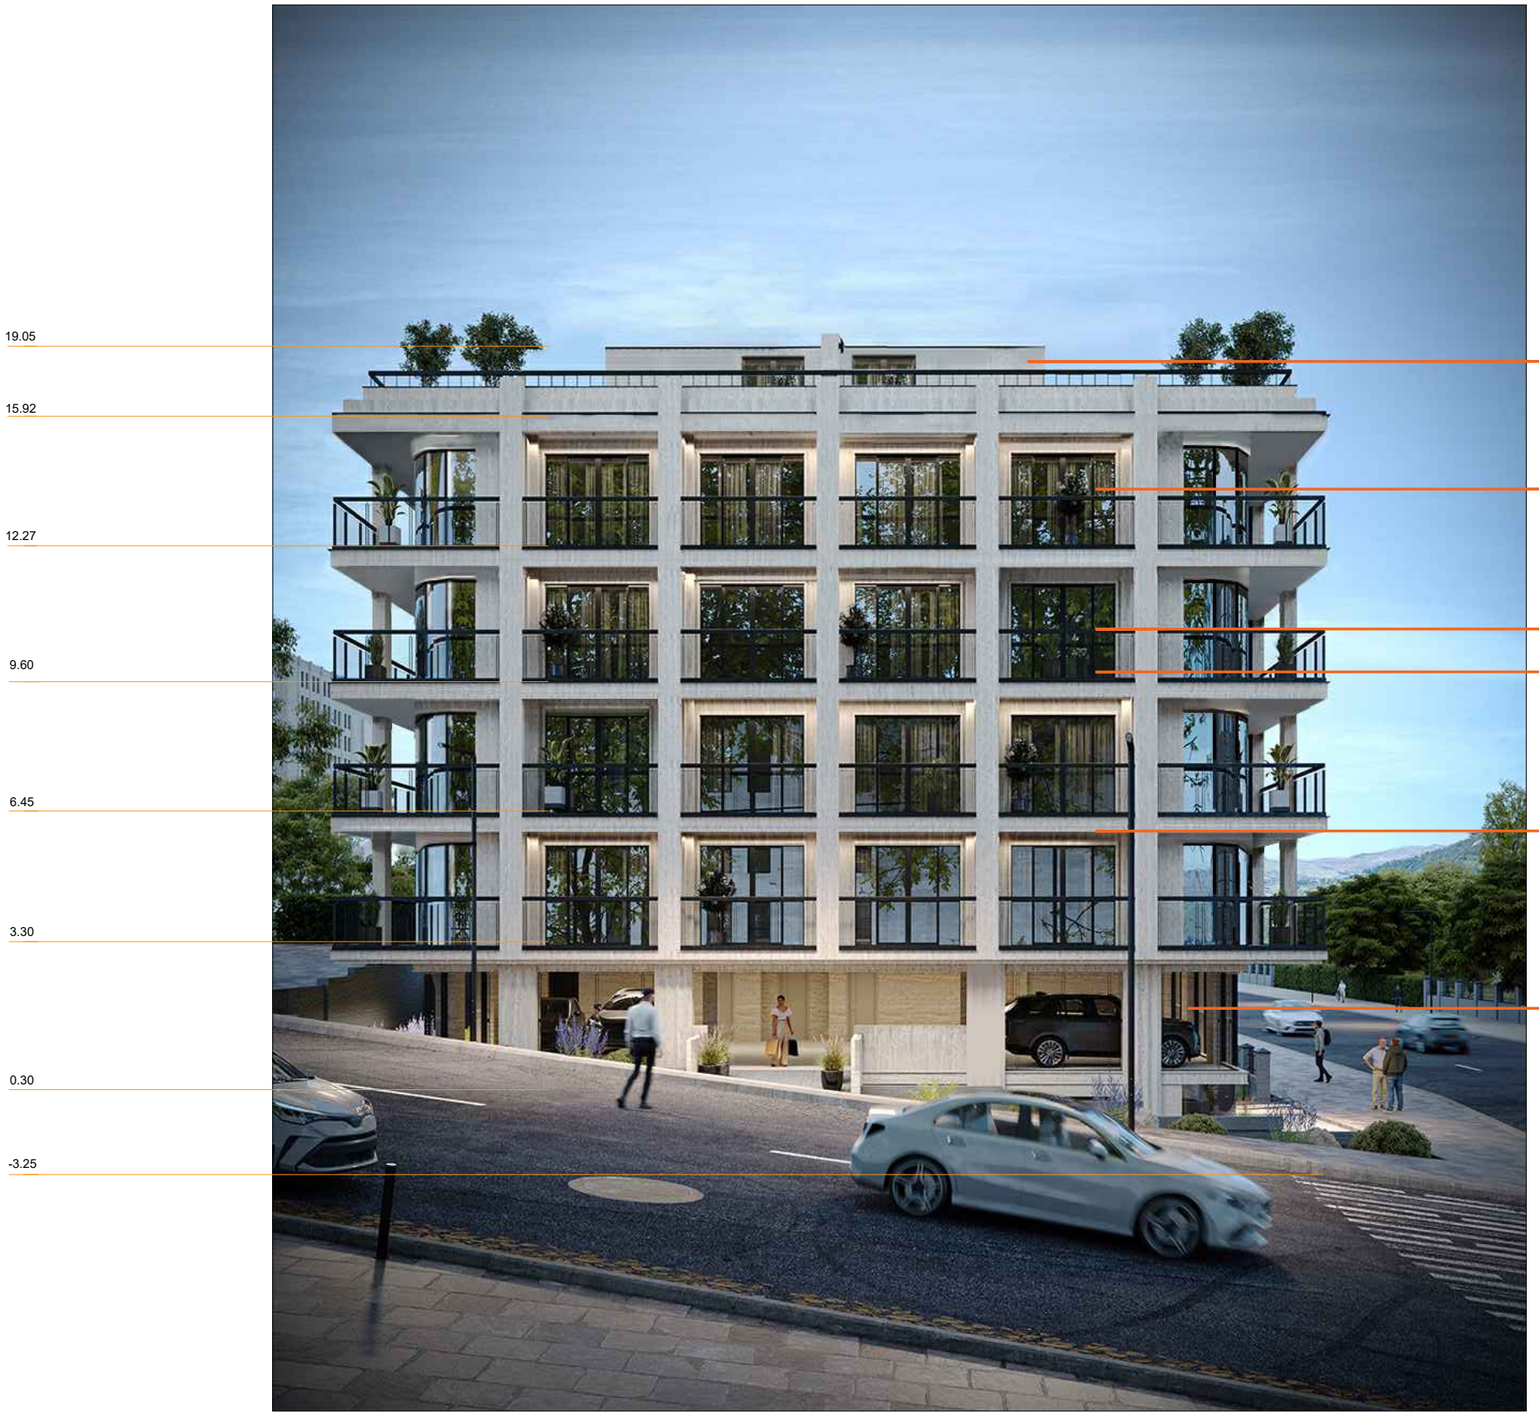

გამოცემა: 25.01.2025

M ARCHITECTURE
ფასადური მისამართი: ქ.თბილისი, საბურთალო, მიხეილ ქობულაშვილის ქ. 27ბ
ელ.-ფოსტა:
info_ma@yahoo.com
www.marchitecture.ge

ფუნქციური დანიშნულება:

მრავალფუნქციური შენობა

ფორმატი	A2	ფაილის	

პირობითი ნიშნები:

შენიშვნები:

1. ნახაზზე ჩრდილი მოცემულია მიმოხილვისთვის;
2. ნახაზის ფაილის ატვირთვა მიმღებლურობას მემონტაჟეები ზემო ნორმის პროექტის;
3. ნებისმიერმა პროექტირების ცვლილებებმა ავტორის ნებართვა ითხოვება;

დამკვეთი: შპს"ზე ეპსი დეველოპმენტი"

პროექტის მისამართი:

ქ. თბილისი,ვაროფლის ქ. N3
საკადასტრო კოდი:
01.10.11.001.128

ნახაზის დასახელება

Layout ID		ფერც.	
ს/ელ.			

CAD DWG FILE:

შეასრულა: ISSUE:	თ.ჭელიძე
შეამოწმა: CHECKED:	გ.გვალიაშვილი
შეამოწმა: CHECKED:	რ.ხეცურიანი

საავტორო უფლებები: COPYRIGHT: ყველა უფლება დაცულია LTD M ARCHITECTURE

ნახატის: TITLE
პროექტის პერსპექტიული ვიზუალიზაცია