გეგმა 0.00 ნიშნულზე

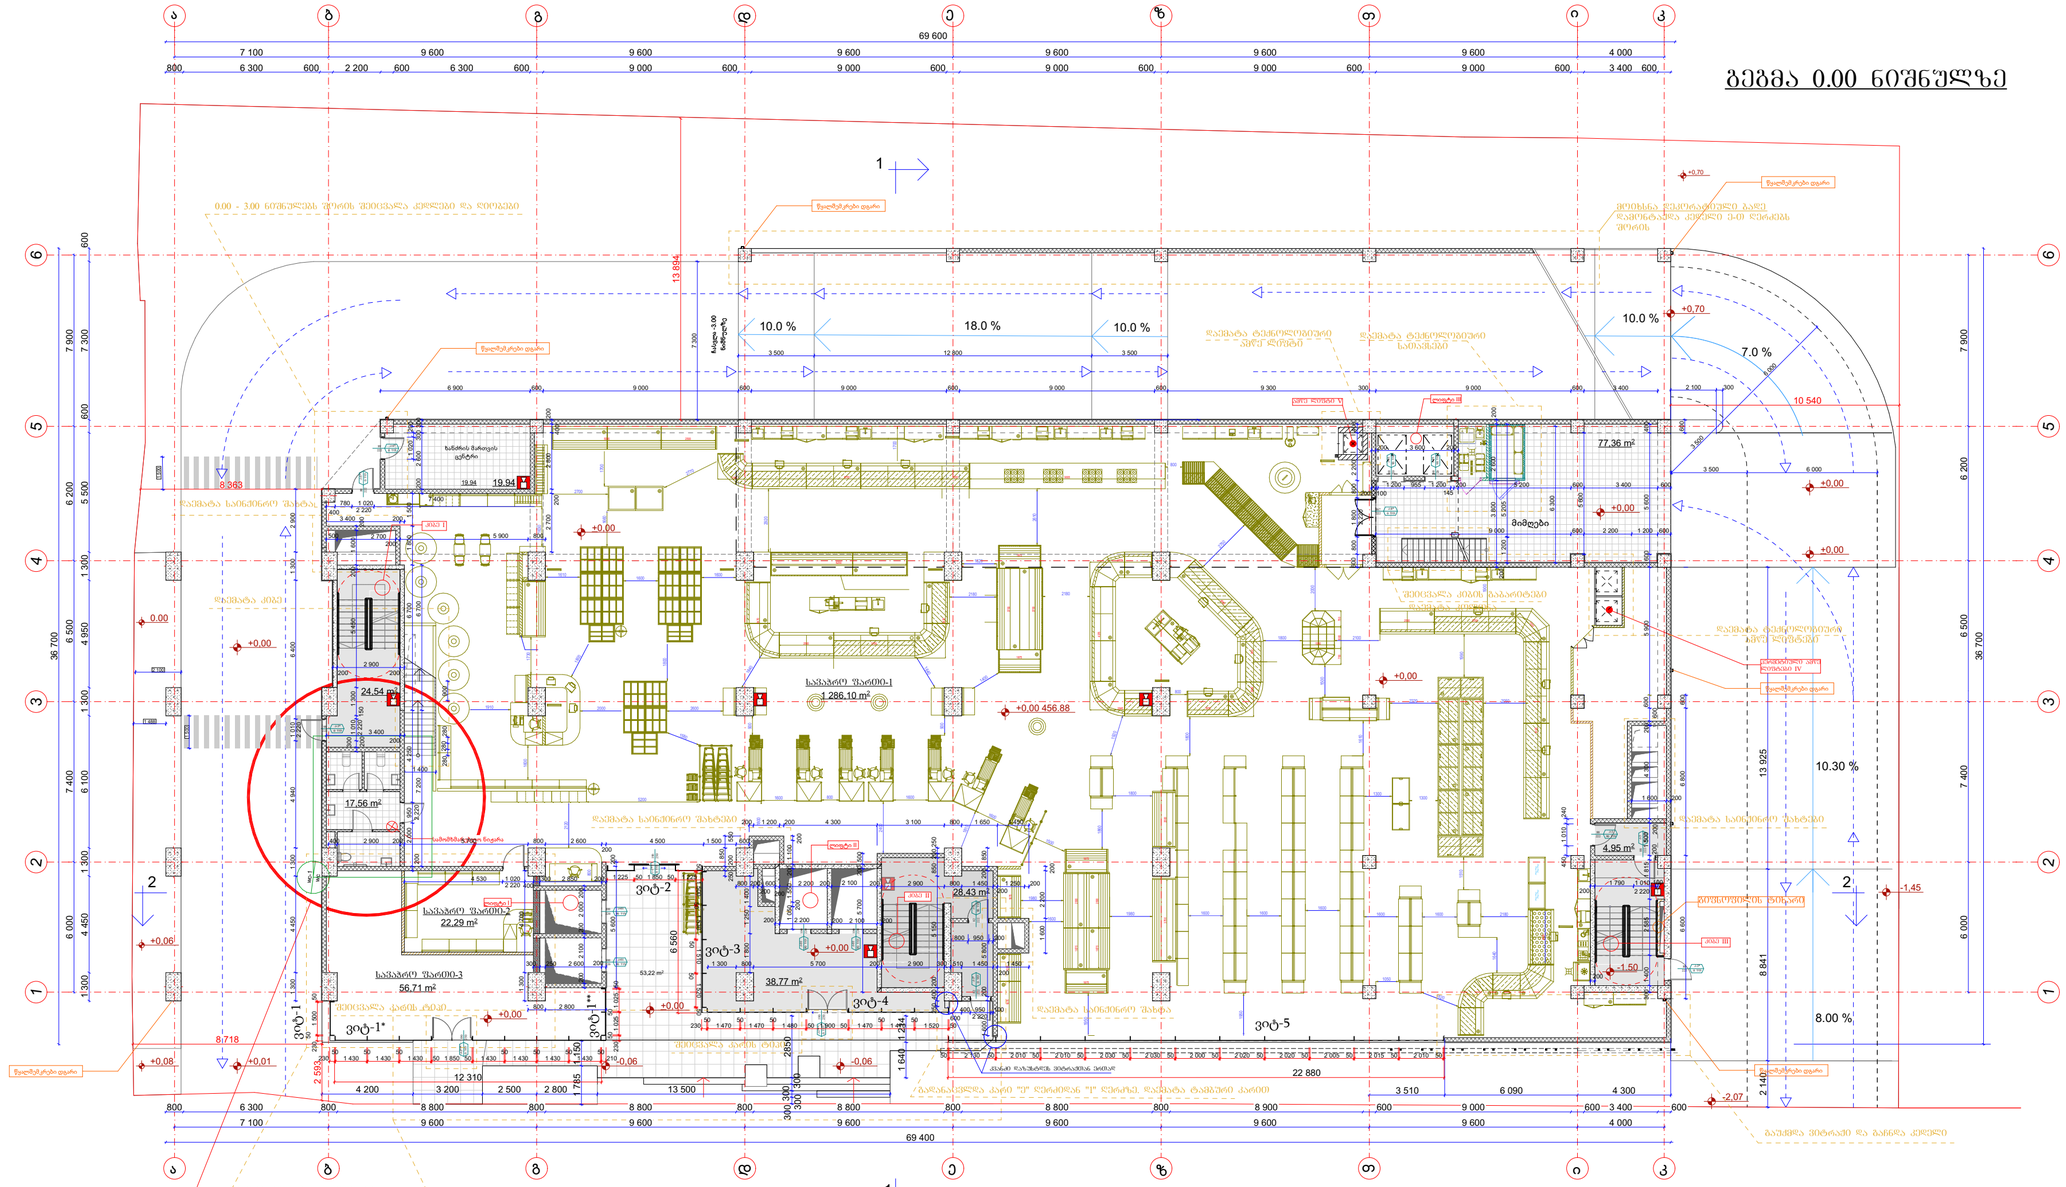
0.00 - 3.00 ნიშნულის შორის შეცვლება კედლები და ღიობები
ჩაეწყობა ლუმინესცენტური ბაგე დაბეტონებულ კედელში ან ღიობის შიგნით
დაშვება ტექნოლოგიური ჭრილით
დაშვება ტექნოლოგიური სართულებში
საპარკო ზარები-1
1 286.10 m²
77.36 m²
24.54 m²
17.56 m²
საპარკო ზარები-2
22.29 m²
საპარკო ზარები-3
56.71 m²
38.77 m²
28.43 m²
4.95 m²
მიმღება
შეცვლება ქანის ტიპით
დაშვება საინჟინრო შახტით
გაბეტონებული ფილარი
გაბეტონებული ფილარი
გაშვება ვიბრაციის და ბანგის კედლები
ზ/ბეტონის ფილარი
ზ/ბეტონის ფილარი
ზ/ბეტონის ფილარი