

დროებითი ნაგებობა

ჯიხური

ნომენკლატურა: პირველი კლასი	ს/კ: 01.10.14.028.141

შემსრულებელი / არქიტექტორი
ანასტასია ბუღაძე

ნებართვის გამცემი ორგანო: ქ. თბილისის მერიის არქიტექტურის სამსახური. მის: ქ. შარტავას ქ.7 შესრულების ვადა : 5 სამუშაო დღე	ესკიზური პროექტი
ფორმატი : A3	ფურცელი: N1

15.04.2025

საკადასტრო გეგმა

საჯარო რეესტრის ეროვნული სააგენტო

საკადასტრო კოდი:	**01.10.14.028.141**	ნაკვეთის დანიშნულება:	**არასასოფლო სამეურნეო**
განცხადების ნომერი:	**882023364464**	ფართობი:	**3174 კვ.მ (WGS 84 / UTM zone 38N)**
მომზადების თარიღი:	**12/04/2023**		

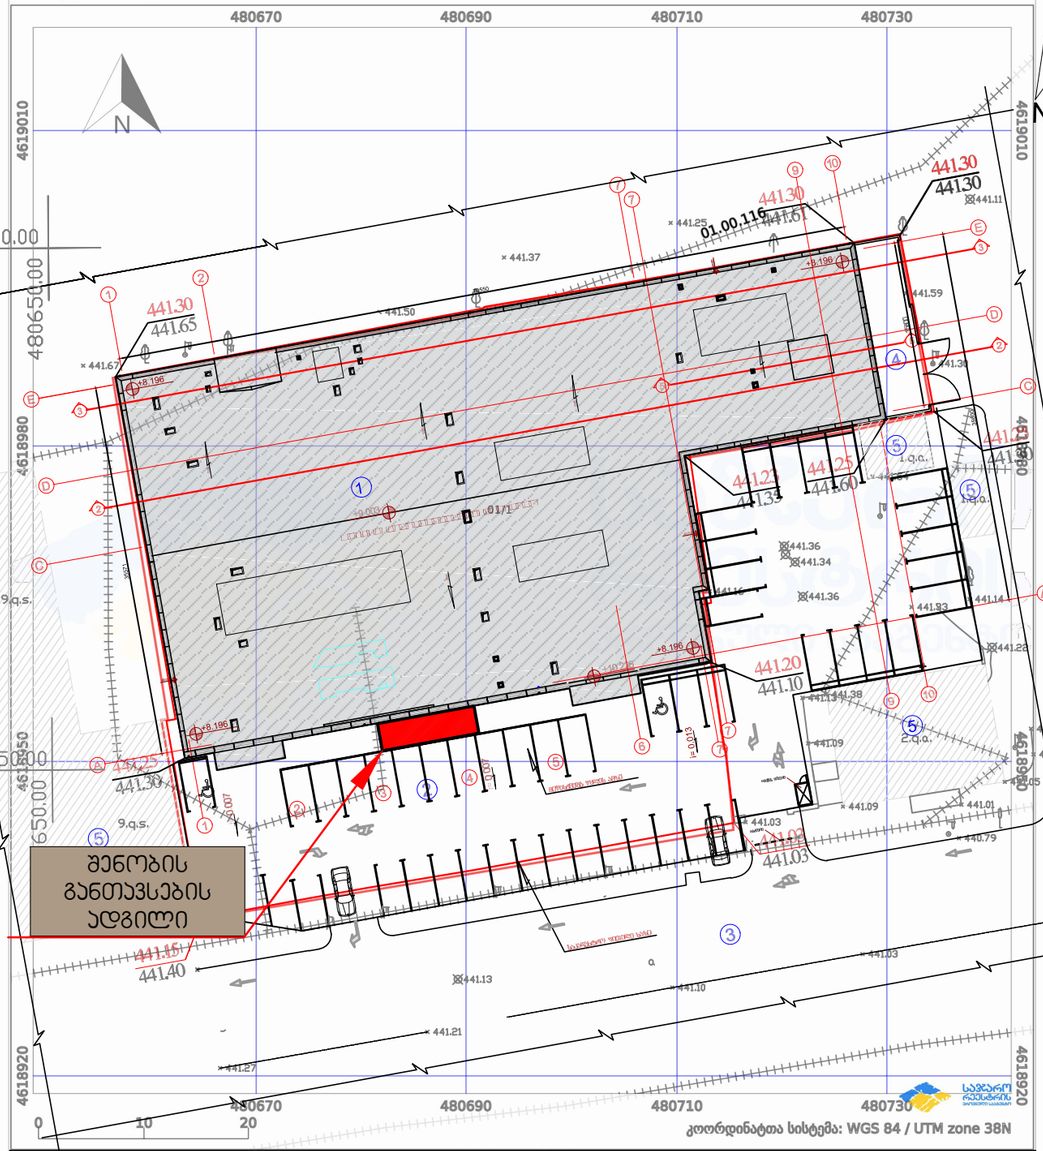

პირობითი აღნიშვნები:

- ნაკვეთის საზღვარი
- მშენებარე ნაგებობა
- 02/4 აშენებული ნაგებობა
- ქარსაფარი ზოლი
- ხაზობრივი ნაგებობა
- ტყის ფონდი
- ვალდებულება

საჯარო რეესტრის ეროვნული სააგენტო:ქ. თბილისი, ვახტანგ გორგასლის ქუჩა, 22; ტელ: (995 32) 2 25 15 28; http://napr.gov.ge

საქართველოს

ქ. თბილისის მერია

სსიპ თბილისის არქიტექტურის სამსახური

ქ. თბილისში, ვაკე-საბურთალოს რაიონში, საბურთალოს ქუჩა №41 მდებარე 3174 კვ.მ არასასოფლო-სამეურნეო დანიშნულების მიწის ნაკვეთის
ბ ე ბ ი ა
საწყისი:

სამსახურის უფროსი

/ა. ბოჭოიძე /.

სიტუაციური სქემა
მ. 1:2000

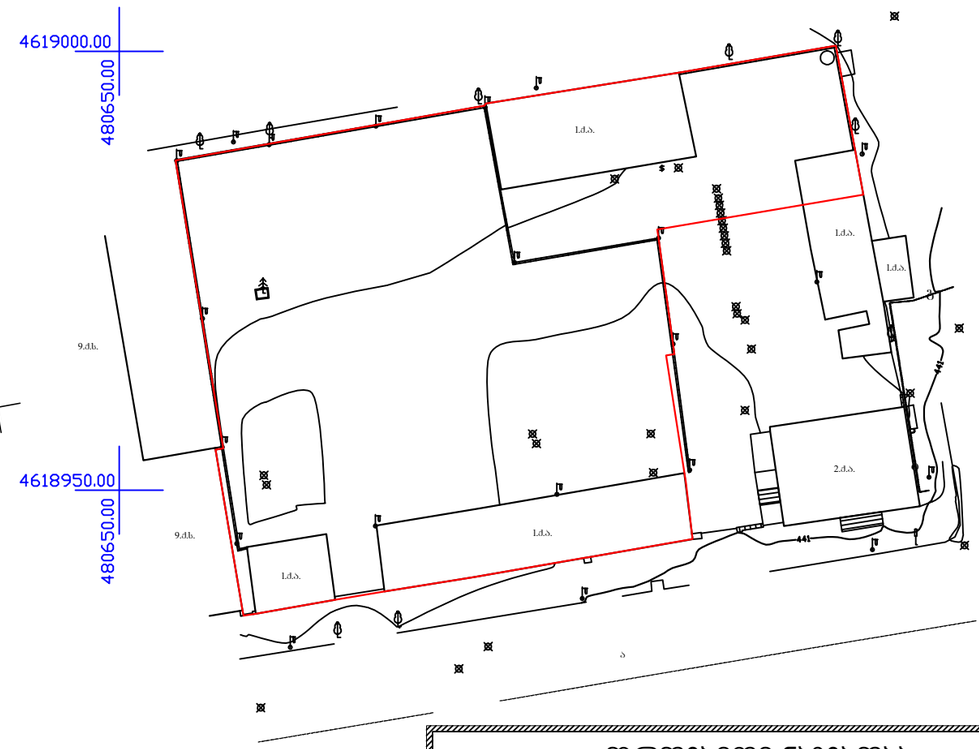

ქალაქგეგმარების განყოფილება		
განყოფილების უფროსი:		ი. მურღულია
მთავარი სპეციალისტი:		
საინვესტიციო განყოფილება		
განყოფილების უფროსი:		მ. ქანჩაველი
მთავარი სპეციალისტი:		ქ. შანიძე
მიწის ნაკვეთის წუნქცია და ქალაქმშენებლობითი პირობების პარამეტრები		

შენობის განთავსების ადგილი

დროებითი ნაგებობა

ჯიხური

ნომენკლატურა: პირველი კლასი	ს/კ: 01.10.14.028.141

შემსრულებელი / არქიტექტორი
ანასტასია ბულაძე

ნებართვის გამცემი ორგანო: ქ. თბილისის მერიის არქიტექტურის სამსახური. მის: ქ. შარტავას ქ.7 შესრულების ვადა : 5 სამუშაო დღე	ჯიხურის განთავსების ადგილი ტოპოგრაფიული რუკა
ფორმატი : A3	ფურცელი: N2

15.04.2025

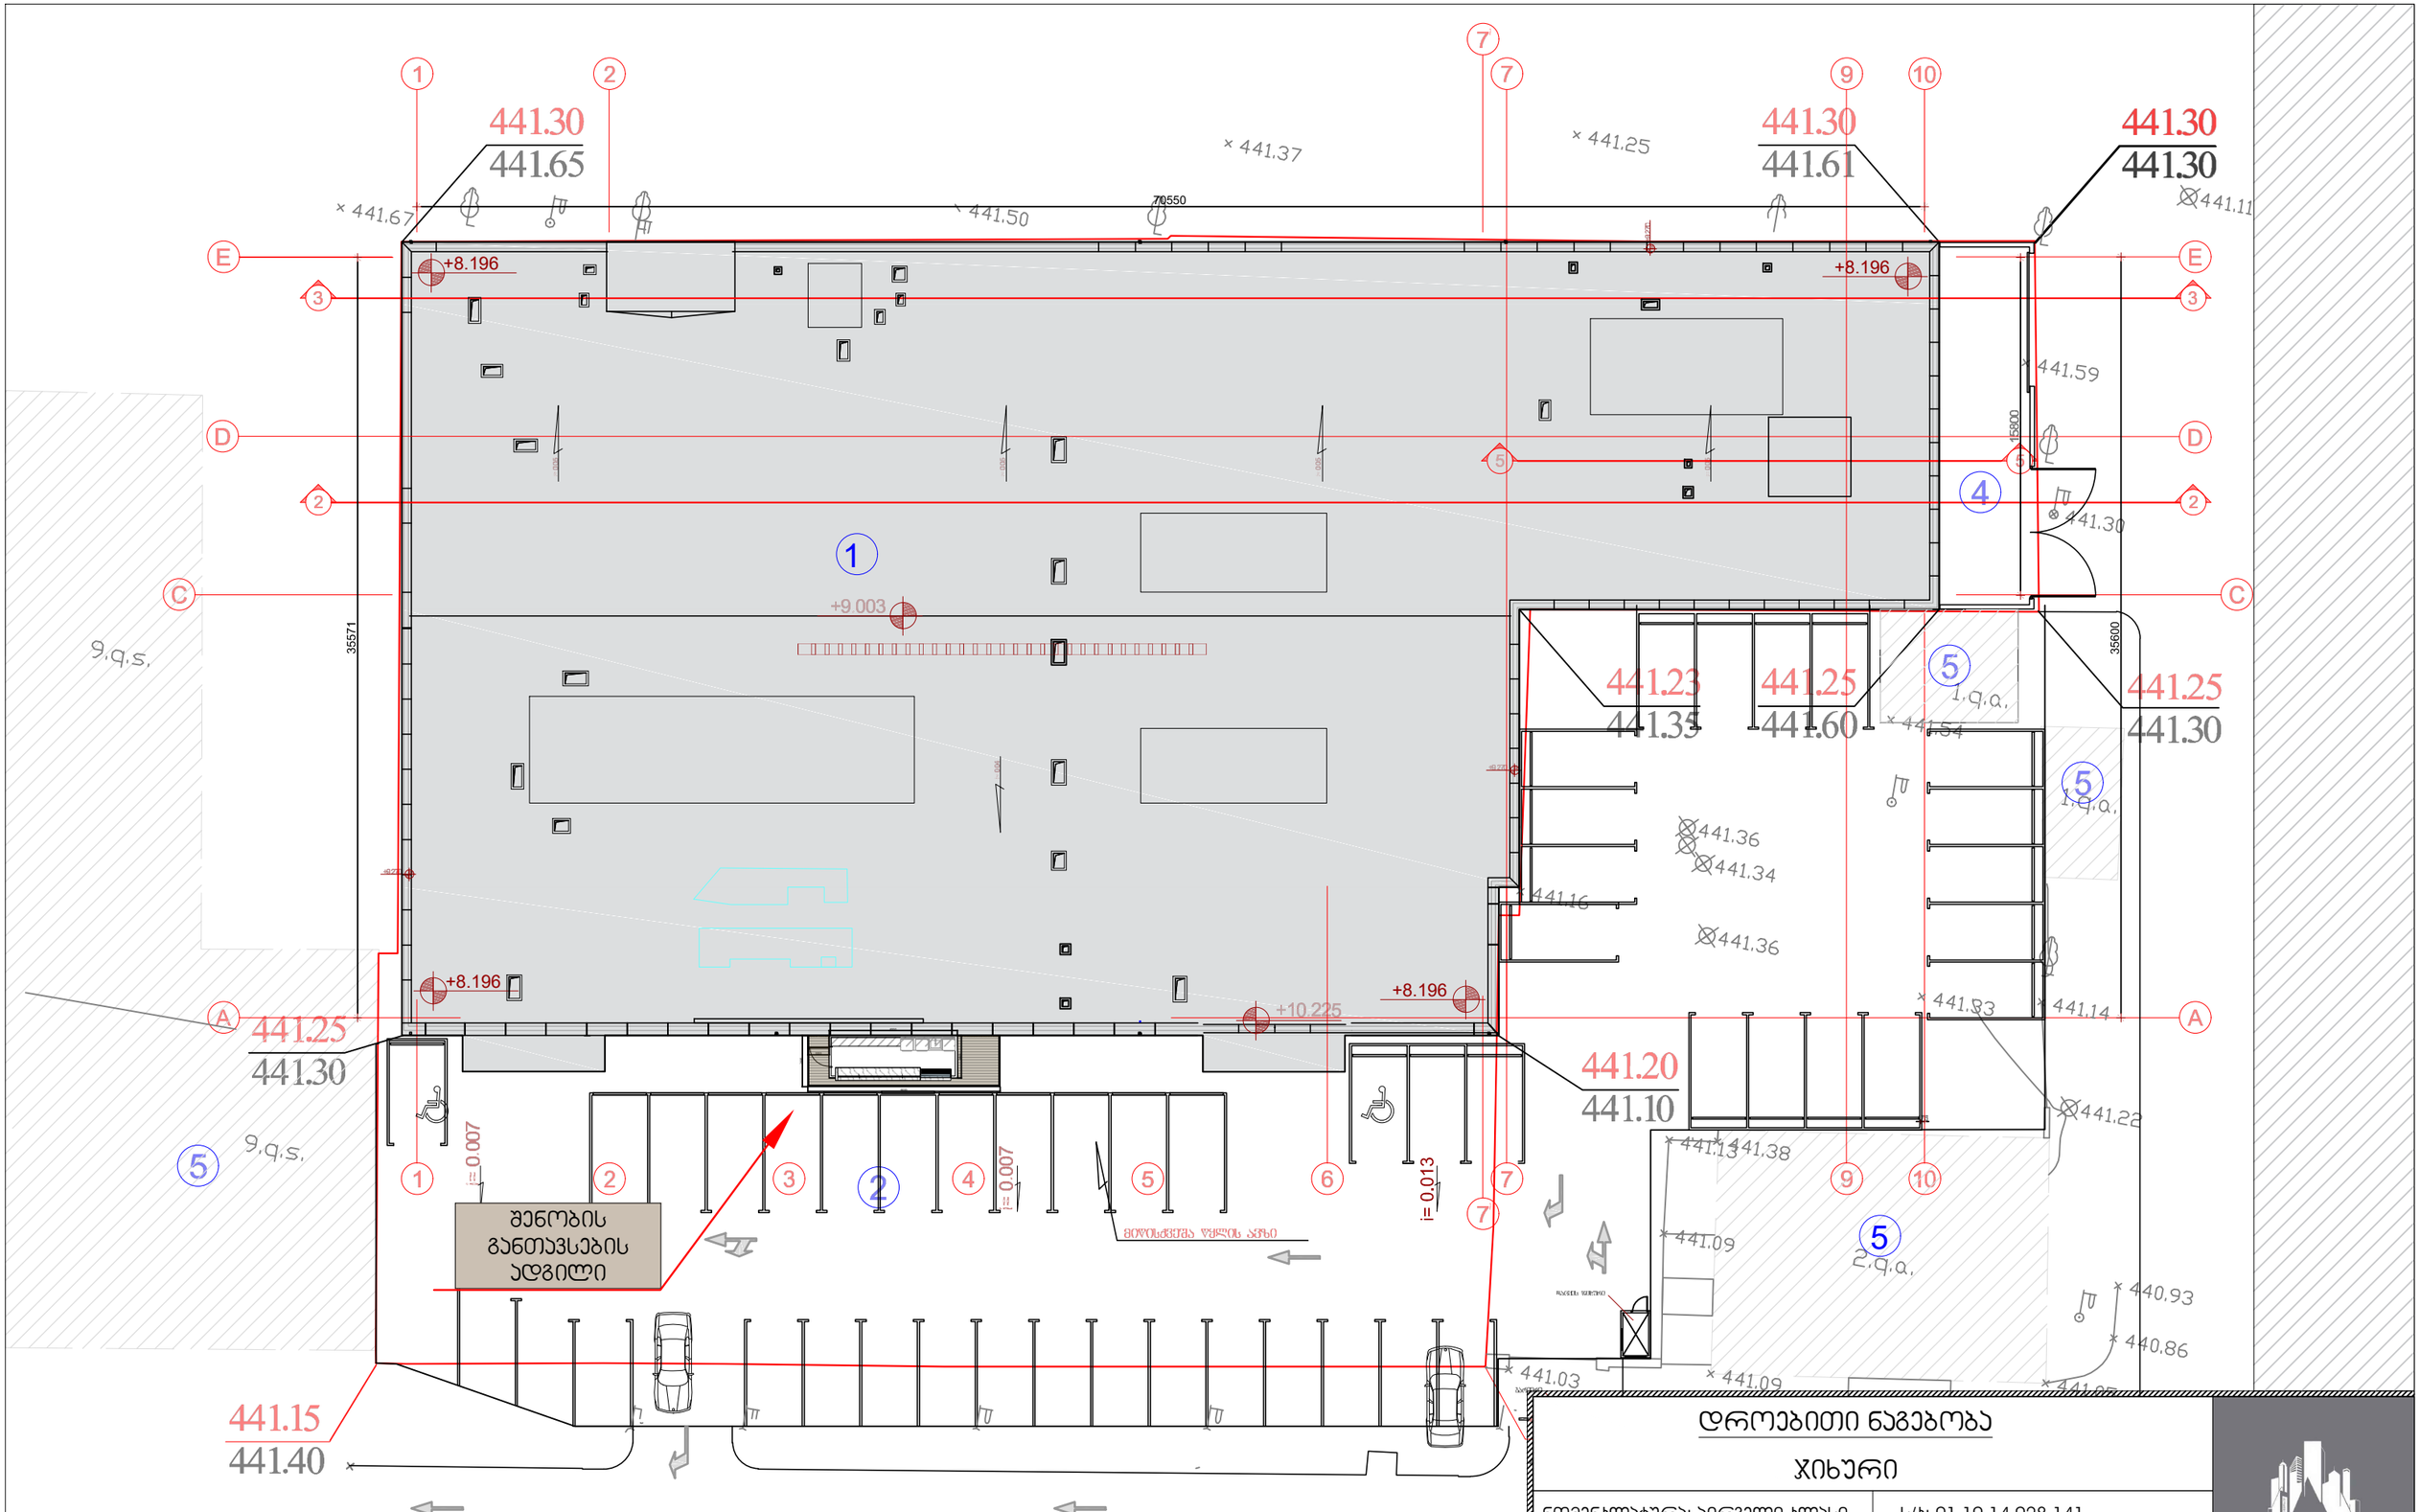

დროებითი ნაგებობა

ჯიხური

ნომენკლატურა: პირველი კლასი	ს/პ: 01.10.14.028.141

შემსრულებელი / არქიტექტორი
ანასტასია ბუღაძე

ნებართვის გამცემი ორგანო: ქ. თბილისის მერიის არქიტექტურის სამსახური. მის: ჟ. შარტავას ქ.7 შესრულების ვადა : 5 სამუშაო დღე	ჯიხურის განთავსების ადგილი
ფორმატი : A3	ფურცელი: N3

15.04.2025

გეგმა მ1:50

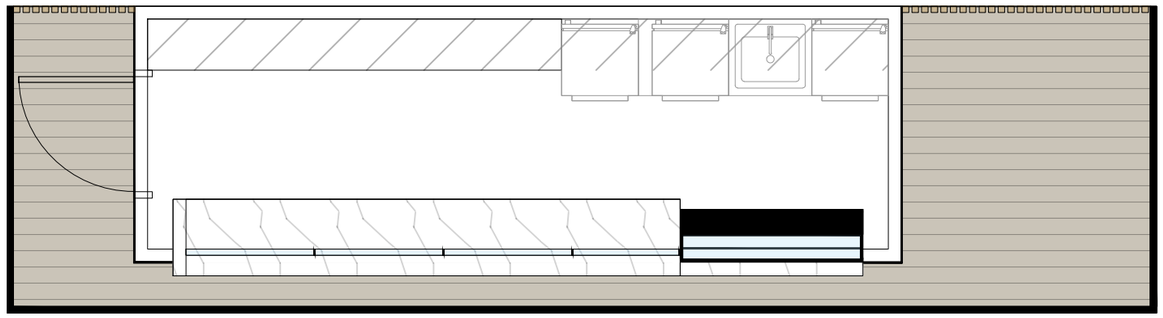

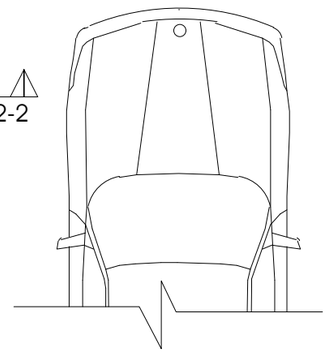

დასავლეთ ფასადი 1-1

სამხრეთ ფასადი 2-2

ექსპლიკაცია მ1:50

კარ 1

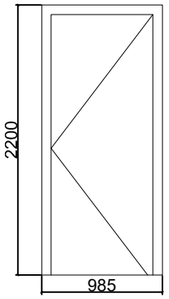

ვიტ 1

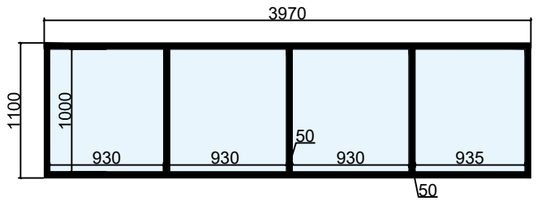

დასავლეთ ფასადი 1-1
მ1:50

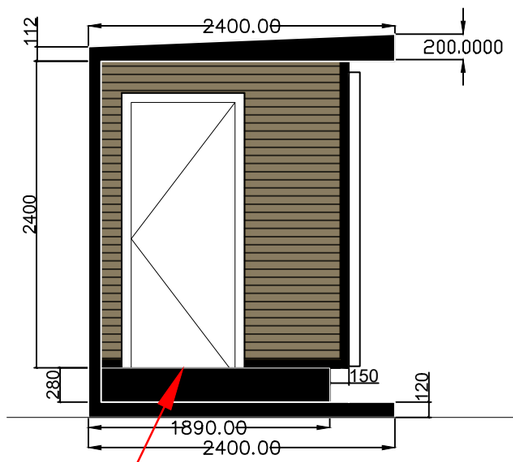

კარ 1

სამხრეთ ფასადი 2-2
მ1:50

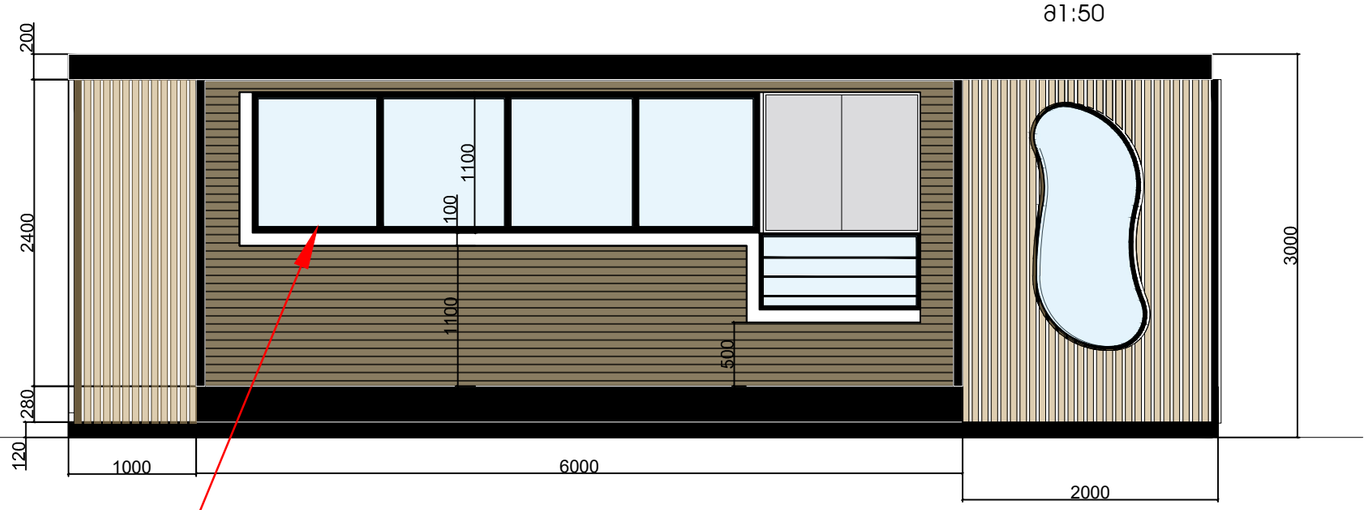

ვიტ 1

დროებითი ნაგებობა

ჯიხური

ნომენკლატურა: პირველი კლასი | ს/კ: 01.10.14.028.141

შემსრულებელი / არქიტექტორი
ანასტასია ბულაძე

ნებართვის გამცემი ორგანო:
ქ. თბილისის მერიის არქიტექტურის სამსახური.
მის: ქ. შარაბანას ქ.7
შესრულების ვადა : 5 სამუშაო დღე

ჯიხურის
გეგმა და ფასადები

ფორმატი : A3 / მ.1:50 | ფურცელი: N4

15.04.2025

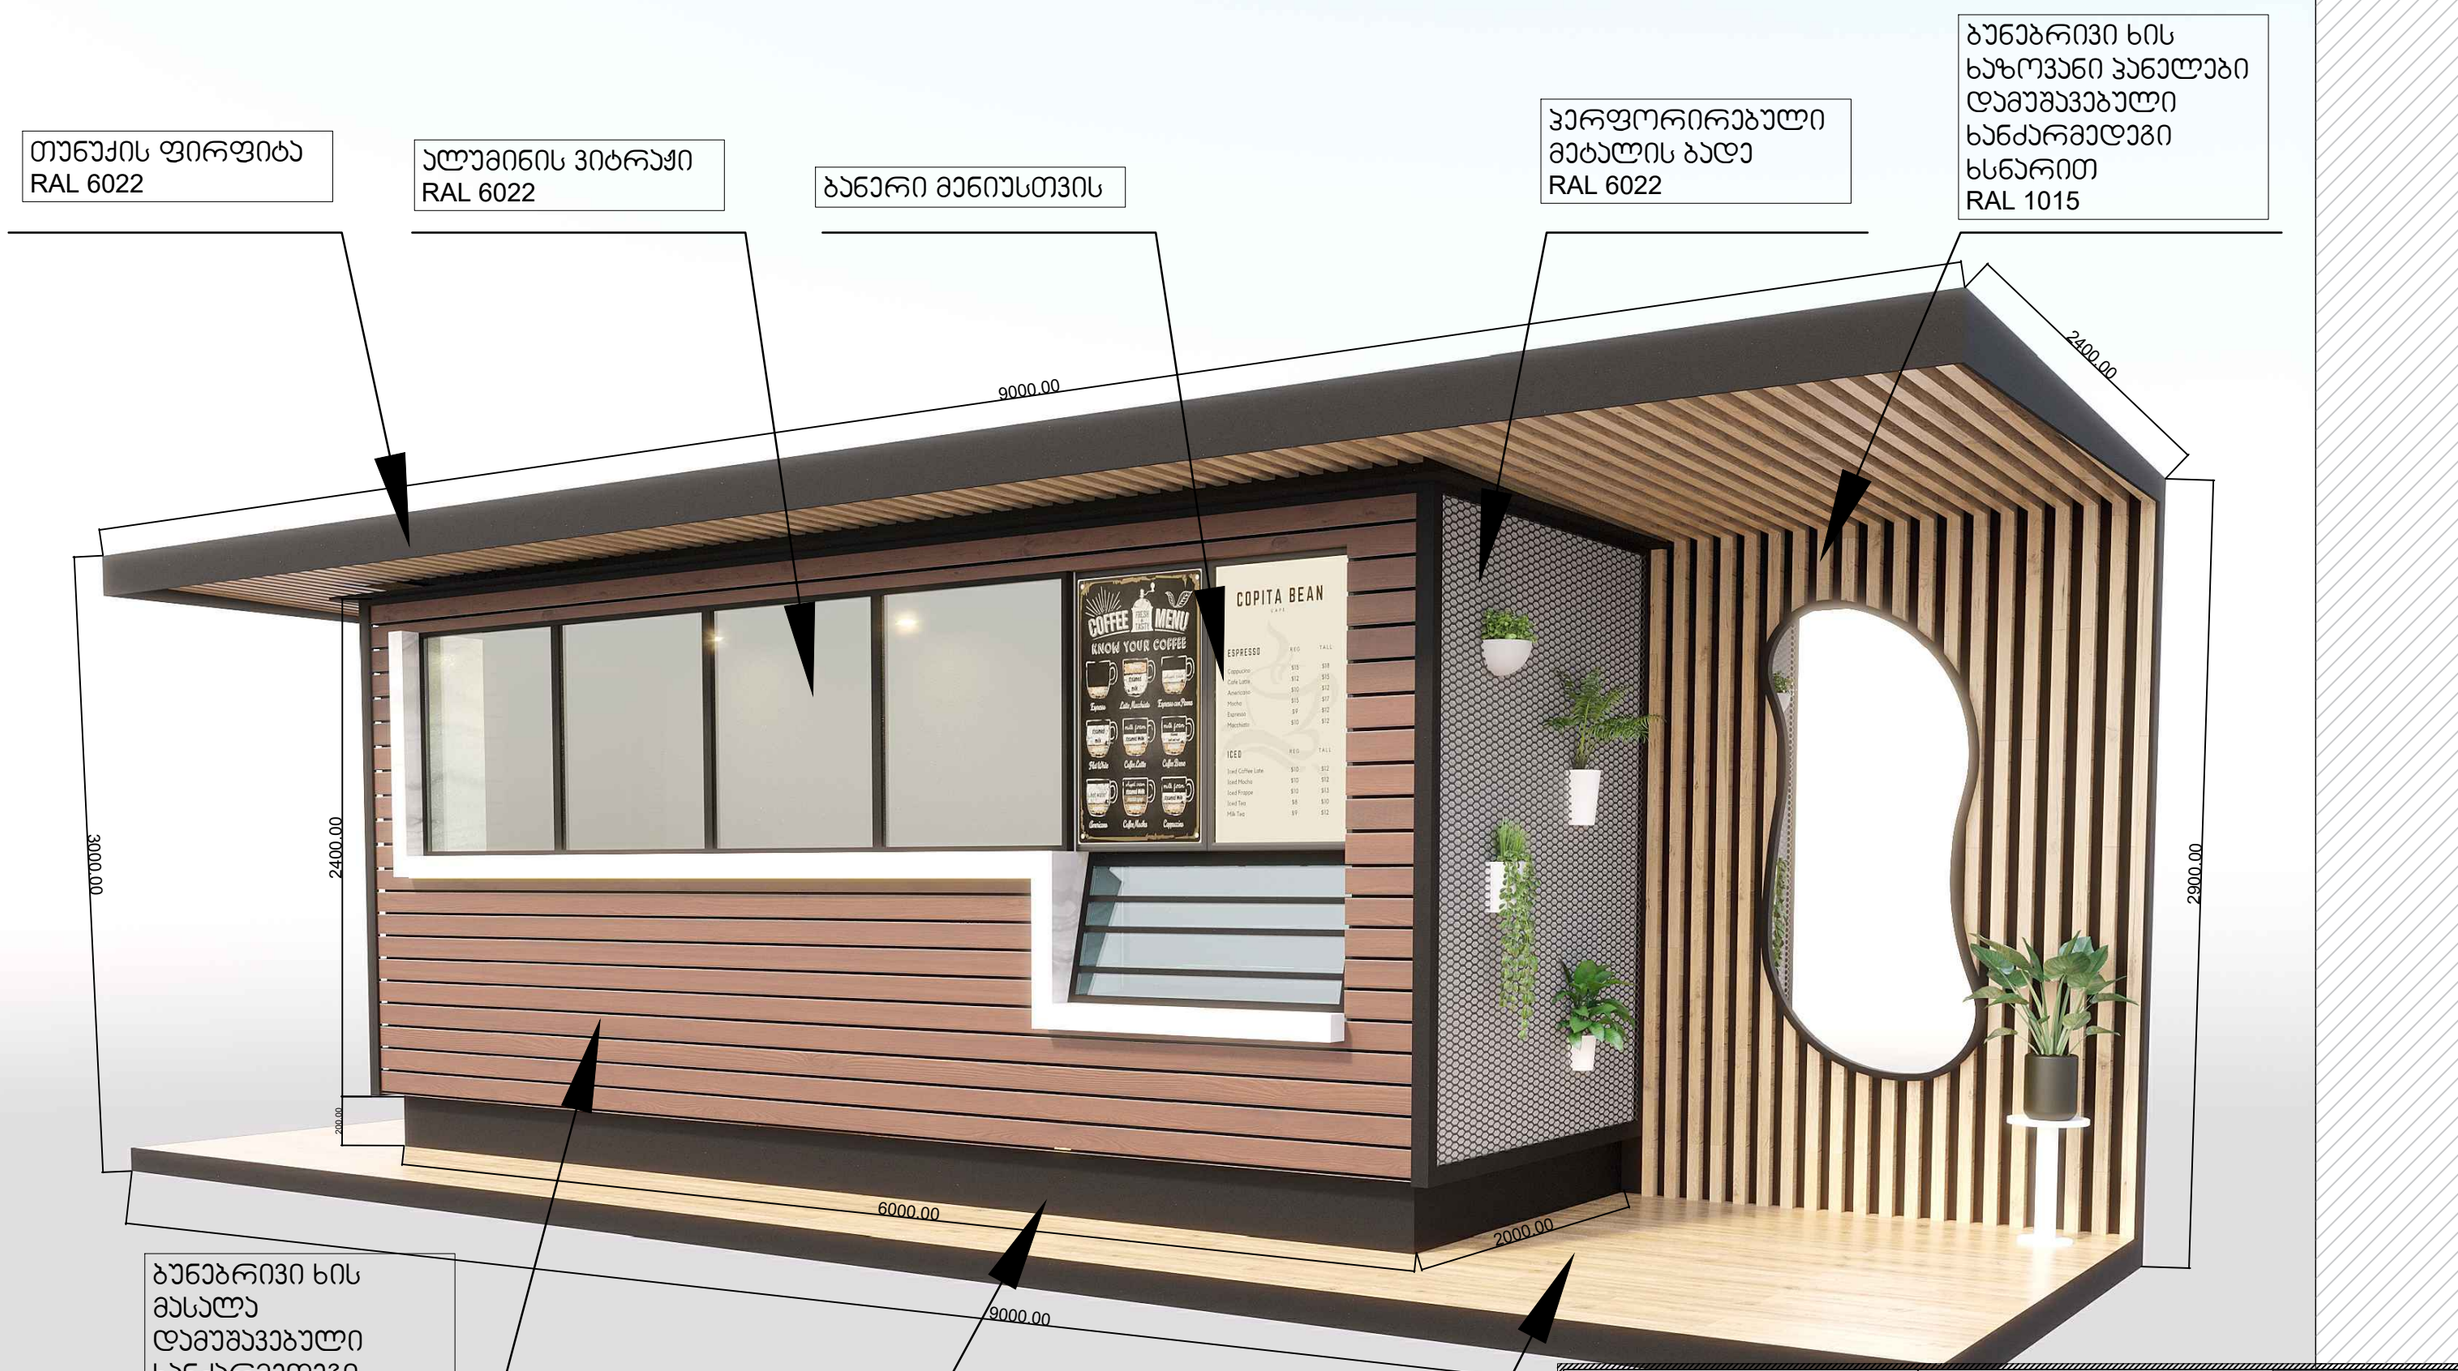

დროებითი ნაგებობა

ჯიხური

ნომენკლატურა: პირველი კლასი	ს/კ: 01.10.14.028.141

შემსრულებელი / არქიტექტორი

ანასტასია ბულაძე

ნებართვის გამცემი ორგანო: ქ. თბილისის მერიის არქიტექტურის სამსახური. მის: ქ. შარტავას ქ.7 შესრულების ვადა : 5 სამუშაო დღე	ჯიხური მასალების და გაბარიტების დატანით
ფორმატი : A3	ფურცელი: N5

15.04.2025



დროებითი ნაგებობა

ჯიხური

ნომენკლატურა: პირველი კლასი	ს/კ: 01.10.14.028.141
შემსრულებელი / არქიტექტორი ანასტასია ბუღაძე	
ნებართვის გამცემი ორგანო: ქ. თბილისის მერიის არქიტექტურის სამსახური. მის: ქ. შარტავას ქ.7 შესრულების ვადა : 5 სამუშაო დღე	ჯიხურის ფოტომონტაჟი მასალების და გაბარიტების დატანით
ფორმატი : A3	ფურცელი: N6

15.04.2025





დროებითი ნაგებობა
ჯიხური
ტექნიკური მახასიათებლები

ესკიზური პროექტით წარმოგიდგენთ დროებით ნაგებობას/ჯიხურს. არსებული კონსტრუქცია შედგება ლითონის კონსტრუქციისგან. კედლების საიზოლაციო მასალად გამოყენებულია ქვაბამბა, ხოლო შესაფუთად გამოყენებულია დსპ(მერქანბურავუშელოვანი ფილა). დამუშავებული ხანძარმედეგი ხსნარით. ფასადები მოპირკეთებულია დეკორატიული დეტალებით, მეტალის ფირფიტებით, ხელოვნური ქვით და გამწვანების დეკორით. ყოველივე ეს დამუშავებულია ხანზარმედეგი ხსნარით.

გაბარიტები: 9000/2400 მმ , ხოლო ჯიხური 6000/2000 მმ.



დროებითი ნაგებობა
ჯიხური

ნომენკლატურა: პირველი კლასი	ს/კ: 01.10.14.028.141

შემსრულებელი / არქიტექტორი
ანასტასია ბულაძე

ნებართვის გამცემი ორგანო: ქ. თბილისის მერიის არქიტექტურის სამსახური. მის: ქ. შარტავას ქ.7 შესრულების ვადა : 5 სამუშაო დღე	ჯიხურის ფოტომონტაჟი და ტექნიკური მახასიათებლები
ფორმატი : A3	ფურცელი: N7

15.04.2025



დროებითი ნაგებობა

ჯიხური

ნომენკლატურა: პირველი კლასი	ს/კ: 01.10.14.028.141

შემსრულებელი / არქიტექტორი
ანასტასია ბუღაძე

ნებართვის გამცემი ორგანო: ქ. თბილისის მერიის არქიტექტურის სამსახური. მის: ქ. შარტავას ქ.7 შესრულების ვადა : 5 სამუშაო დღე	ფოტომონტაჟი
ფორმატი : A3	ფურცელი: N8

15.04.2025



დროებითი ნაგებობა

ჯიხური

ნომენკლატურა: პირველი კლასი	ს/კ: 01.10.14.028.141

შემსრულებელი / არქიტექტორი
ანასტასია ბულაძე

ნებართვის გამცემი ორგანო: ქ. თბილისის მერიის არქიტექტურის სამსახური. მის: ქ. შარტავას ქ.7 შესრულების ვადა : 5 სამუშაო დღე	ფოტომონტაჟი	15.04.2025
ფორმატი : A3	ფურცელი: N9	