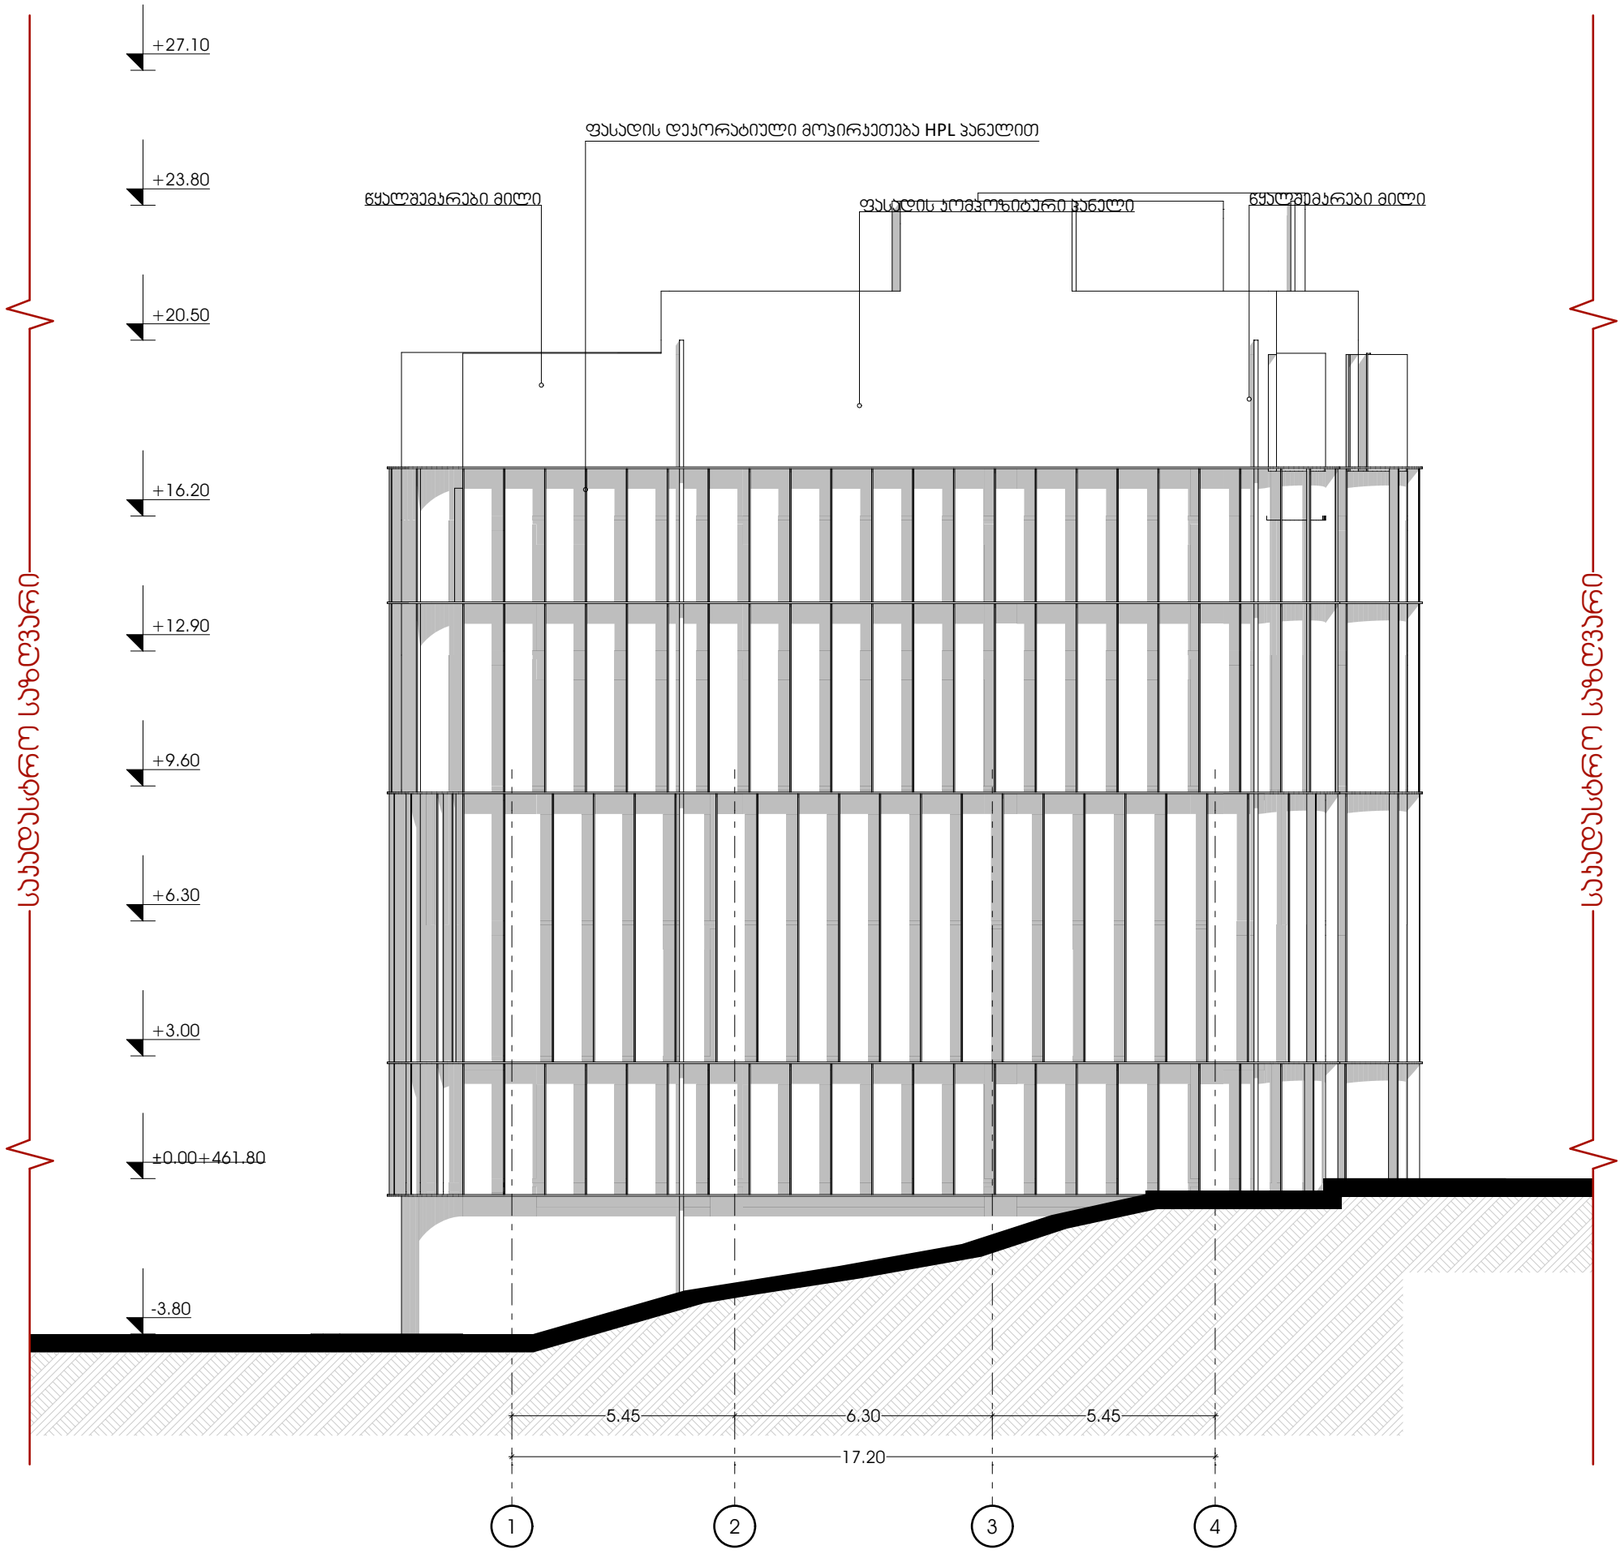

odadezeen

მისამართი: ი.გამრეკელის ქ. №35ა
ს.კ : 405379353

პროექტის მონაცემები:

ფუნქციური დანიშნულება: მრავალბინიანი საცხოვრებელი სახლი (№3 E ბლოკი)

პროექტის მისამართი: ქ.თბილისი, ვეტერანების ქ.-ის საცხოვრებელი რაიონის მიმდებარედ, ისანი-სამგორის მე-8 ნაკ. საკადასტრო კვარტალი №11124)

საკადასტრო კოდი: 01.14.15.001.418

პოზიცია: სახელი გვარი | ხელმოწერა

მთ.არქიტექტორი: სოფიო ხოჯავა

არქიტექტორი: ირაკლი ჯაფარიძე

შენიშვნა:

პირობითი აღნიშვნები:

ტექნიკურ ეკონომიკური მაჩვენებლები:

ფასადი 1-4

ფურცლის ნომერი:

A.05.1

მასშტაბი | **1:150**

5/5/2025

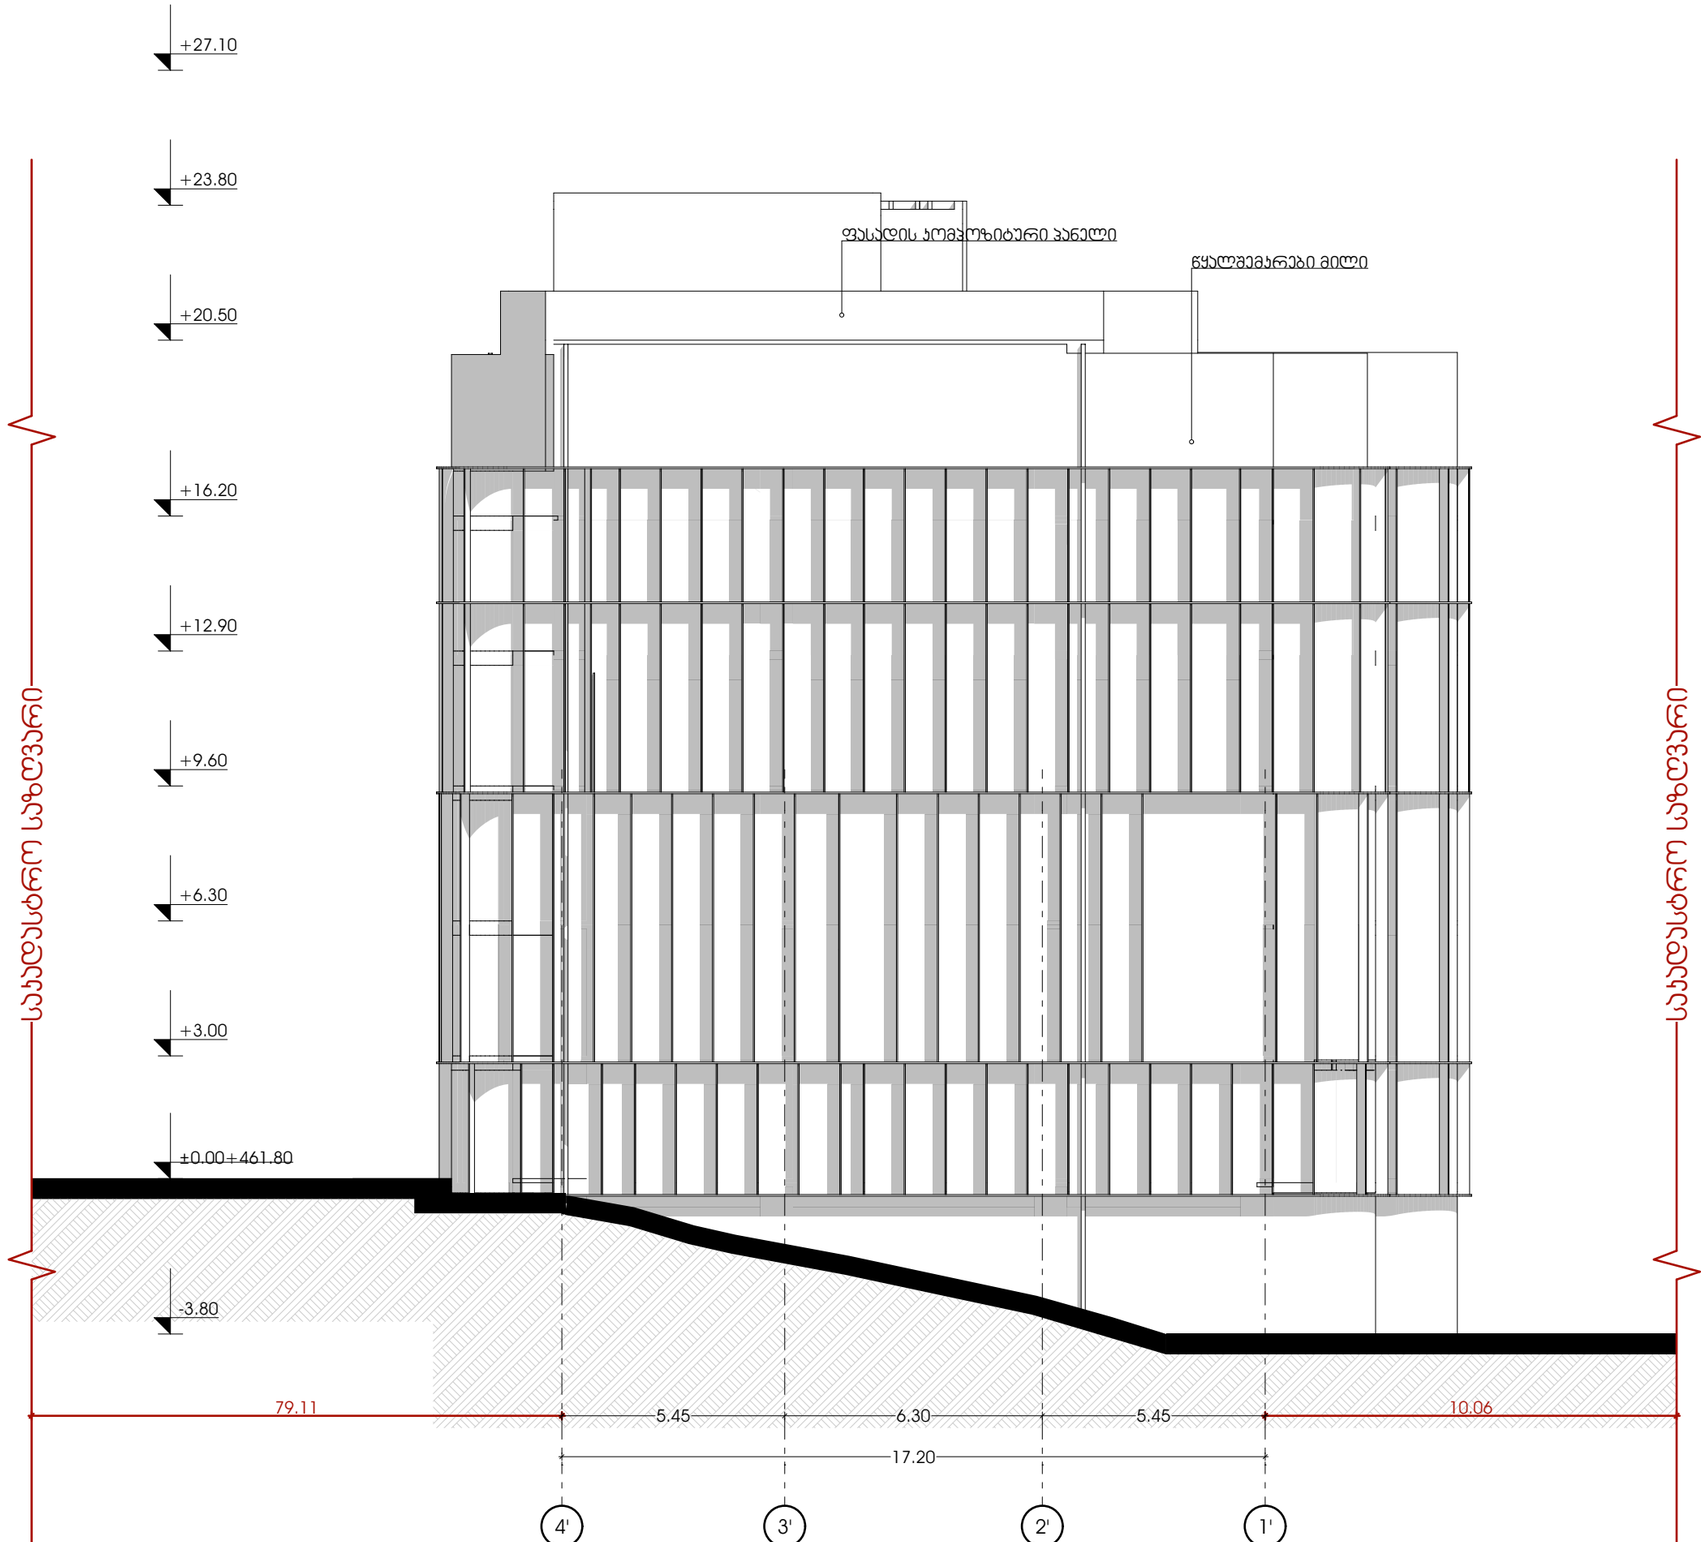

odadezeen

მისამართი: ი.გამრეკელის ქ. №35ა
ს.კ : 405379353

პროექტის მონაცემები:

ფუნქციური დანიშნულება: მრავალბინიანი საცხოვრებელი სახლი (№3 E ბლოკი)

პროექტის მისამართი: ქ.თბილისი, ვეფხისტყაოსნის ქ.საცხოვრებელი რაიონის მიმდებარედ, ორღანჯიშვილის ბაღის საბოლოოდ, ნაკვეთი №11/24)

საკადასტრო კოდი: 01.14.15.001.418

პოზიცია: სახელი გვარი | ხელმოწერა

მთ.არქიტექტორი: სოფიო ხოჯავა

არქიტექტორი: ირაკლი ჯაფარიძვილი

შენიშვნა:

პირობითი აღნიშვნები:

ტექნიკურ ეკონომიკური მაჩვენებლები:

ფასადი 4'-1'

ფურცლის ნომერი:

A.05.2

მასშტაბი | **1:150**

5/5/2025

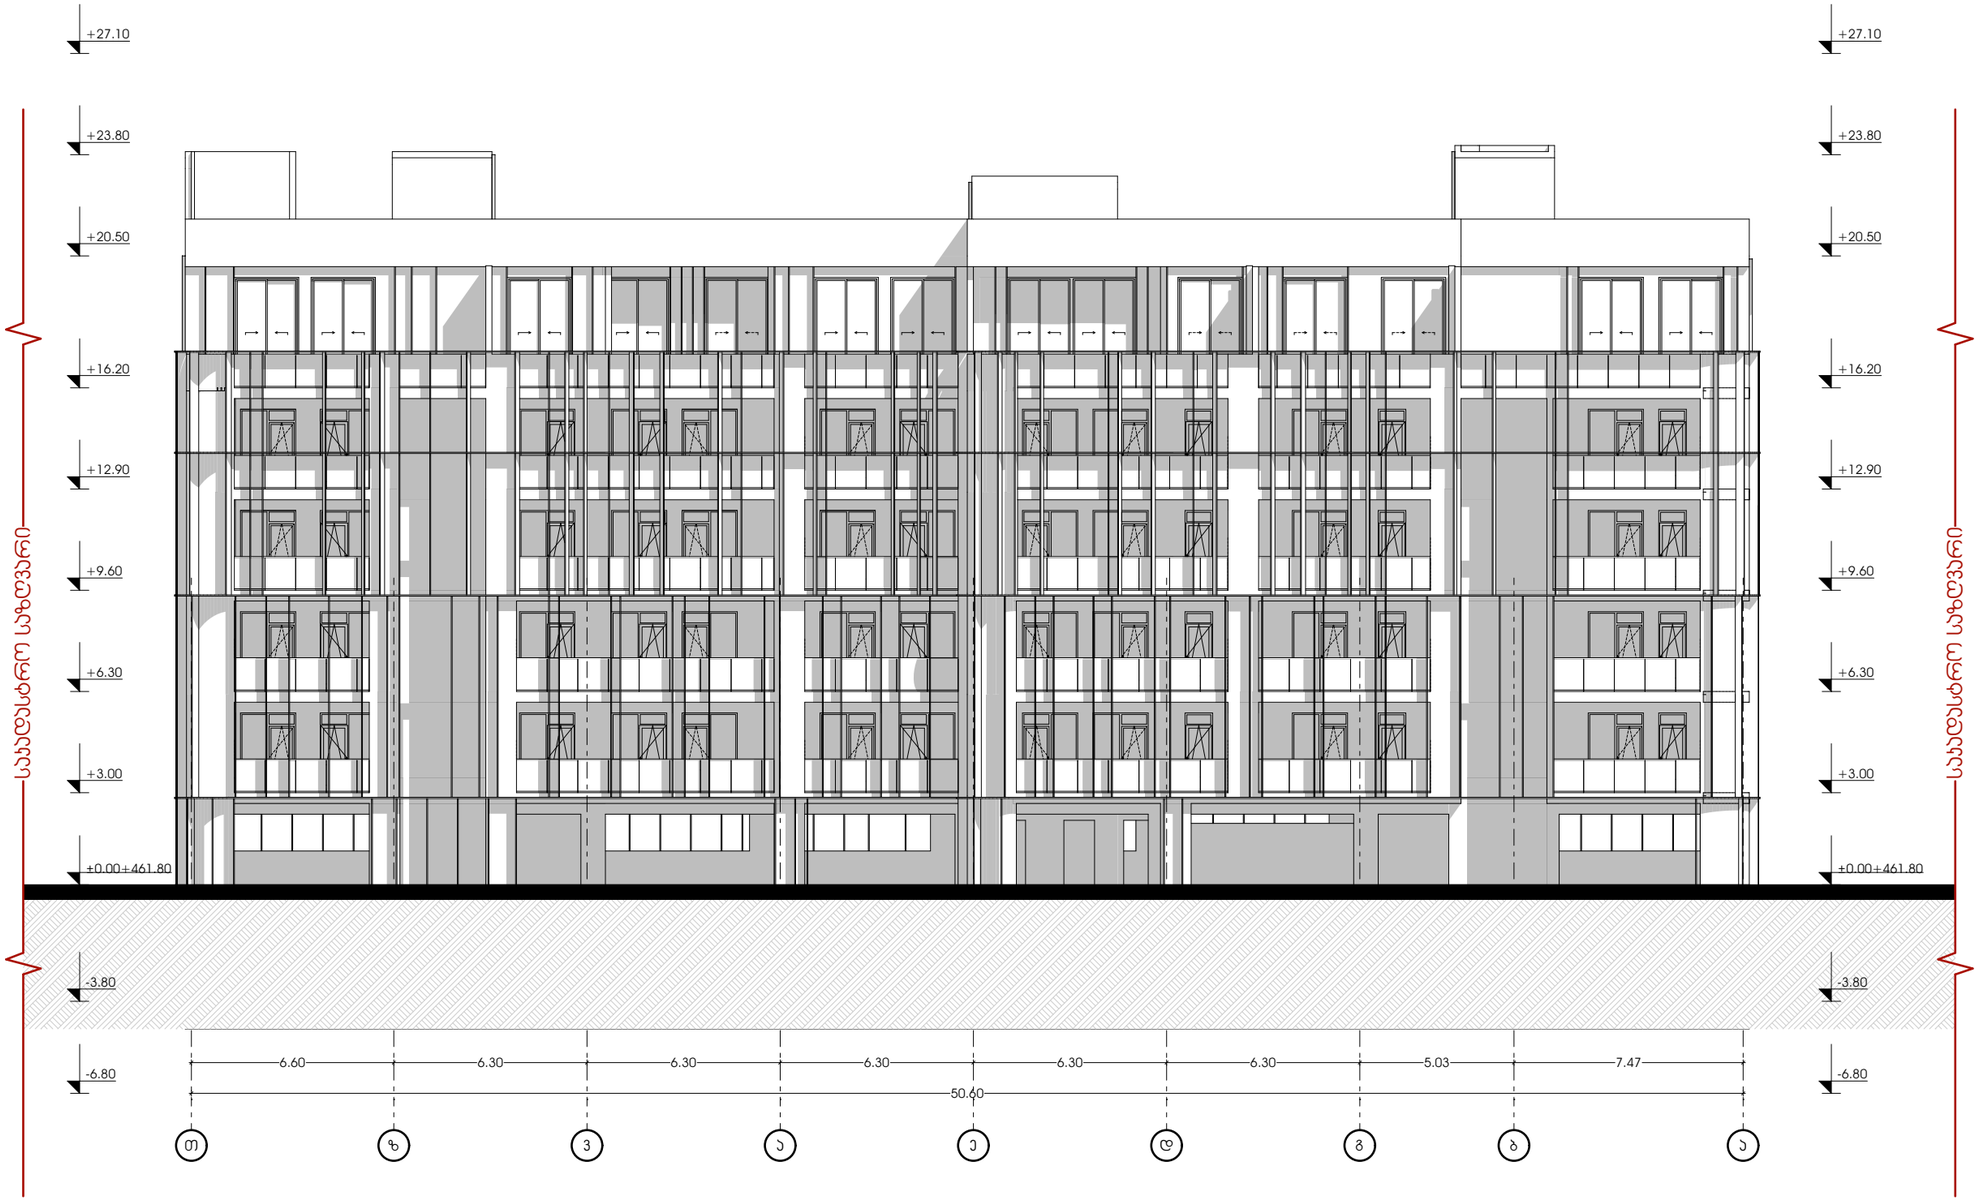

odadezeen

მისამართი: ი.გამრეკელის ქ. №35ა
ს.კ : 405379353

პროექტის მონაცემები:

ფუნქციური დანიშნულება: მრავალბინიანი საცხოვრებელი სახლი (№3 E ბლოკი)

პროექტის მისამართი:ქ.თბილისი, ვეტერანების ქ.№1ა საცხოვრებელი რაიონის მიმდებარედ, ისანი-სამგორის მზის საბარათიოს ნაკვეთი №11(24)

საკადასტრო კოდი: 01.14.15.001.418

პოზიცია: სახელი გვარი | ხელმოწერა

მთ.არქიტექტორი: სოფიო ხოჯავა

არქიტექტორი: ირაკლი ჯაფარიძვილი

შენიშვნა:

პირობითი აღნიშვნები:

ტექნიკური ეკონომიკური მაჩვენებლები:

ფასადი ა-თ

ფურცლის ნომერი:

A.05.3

მასშტაბი **1:200**

5/5/2025



odadezeen

მისამართი: ი.გამრეკელის ქ. №35ა
ს.კ : 405379353

პროექტის მონაცემები:

ფუნქციური დანიშნულება: მრავალბინიანი საცხოვრებელი სახლი (№3 E ბლოკი)

პროექტის მისამართი:ქ.თბილისი, ვეფხისტყაოსნის ქ.საცხოვრებელი რაიონის მიმდებარედ, ისანი-სამგორის მზის საბარათიოს ნაკვეთი №11/24)

საკადასტრო კოდი: 01.14.15.001.418

პოზიცია
სახელი გვარი | ხელმოწერა

მთ.არქიტექტორი:
სოფიო ხოჯავა

არქიტექტორი:
ირაკლი ჯაფარიძვილი

შენიშვნა:

პირობითი აღნიშვნები:

ტექნიკურ ეკონომიკური მაჩვენებლები:

ფასადი თ-ა

ფურცლის ნომერი:

A.05.4

მასშტაბი | **1:200**

5/5/2025

odadezeen

მისამართი: ი.გამრეკელის ქ. №35ა

ს.კ : 405379353

პროექტის მონაცემები:

ფუნქციური დანიშნულება: მრავალბინიანი საცხოვრებელი სახლი (№3 E ბლოკი)

პროექტის მისამართი:ქ.თბილისი, ვეტერანთა ქ.-ის საცხოვრებელი რაიონის მიმდებარედ, ილიაწმინდისშის გზის საზღვრებით, ნაკვეთი №11124

საკადასტრო კოდი: 01.14.15.001.418

პოზიცია
სახელი გვარი | ხელმოწერა

მთ.არქიტექტორი:
სოფიო ხოჯავა

არქიტექტორი:
ირაკლი ჯაფარიძვილი

შენიშვნა:

პირობითი აღნიშვნები:

ტექნიკურ ეკონომიკური მაჩვენებლები:

მიწისქვეშა სართულის განშლა

ფურცლის ნომერი:

A.05.5

მასშტაბი

5/5/2025

odadezeen

მისამართი: ი.გამრეკელის ქ. №35ა

ს.კ : 405379353

პროექტის მონაცემები:

ფუნქციური დანიშნულება: მრავალბინიანი საცხოვრებელი სახლი (№3 E ბლოკი)

პროექტის მისამართი:ქ.თბილისი, ვეტერინარის ქ.-ს საცხოვრებელი რაიონის მიმდებარედ, ისნის მუნიციპალიტეტის გზის საზღვრებით, ნაკვეთი №11124

საკადასტრო კოდი: 01.14.15.001.418

პოზიცია: სახელი გვარი | ხელმოწერა

მთ.არქიტექტორი: სოფიო ხოჯავა

არქიტექტორი: ირაკლი ჯაფარიძვილი

შენიშვნა:

პირობითი აღნიშვნები:

ტექნიკურ ეკონომიკური მაჩვენებლები:

ჯარ-ფანჯრის სპეციფიკაცია

ფურცლის ნომერი:

A.05.6

მასშტაბი

5/5/2025

odadezeen

მისამართი: ი.გამრეკელის ქ. №35ა

ს.კ : 405379353

პროექტის მონაცემები:

ფუნქციური დანიშნულება: მრავალბინიანი საცხოვრებელი სახლი (№3 E ბლოკი)

პროექტის მისამართი:ქ.თბილისი, ვეტერინარის ქ.-ს საცხოვრებელი რაიონის მიმდებარედ, ისნის მუნიციპალიტეტის გზის საზღვრებით, ნაკვეთი №11124

საკადასტრო კოდი: 01.14.15.001.418

პოზიცია: სახელი გვარი | ხელმოწერა

მთ.არქიტექტორი: სოფიო ხოჯავა

არქიტექტორი: ირაკლი ჯაფარიძვილი

შენიშვნა:

პირობითი აღნიშვნები:

ტექნიკურ ეკონომიკური მაჩვენებლები:

მასალების სპეციფიკაცია

ფურცლის ნომერი:

A.05.7

მასშტაბი

5/5/2025