


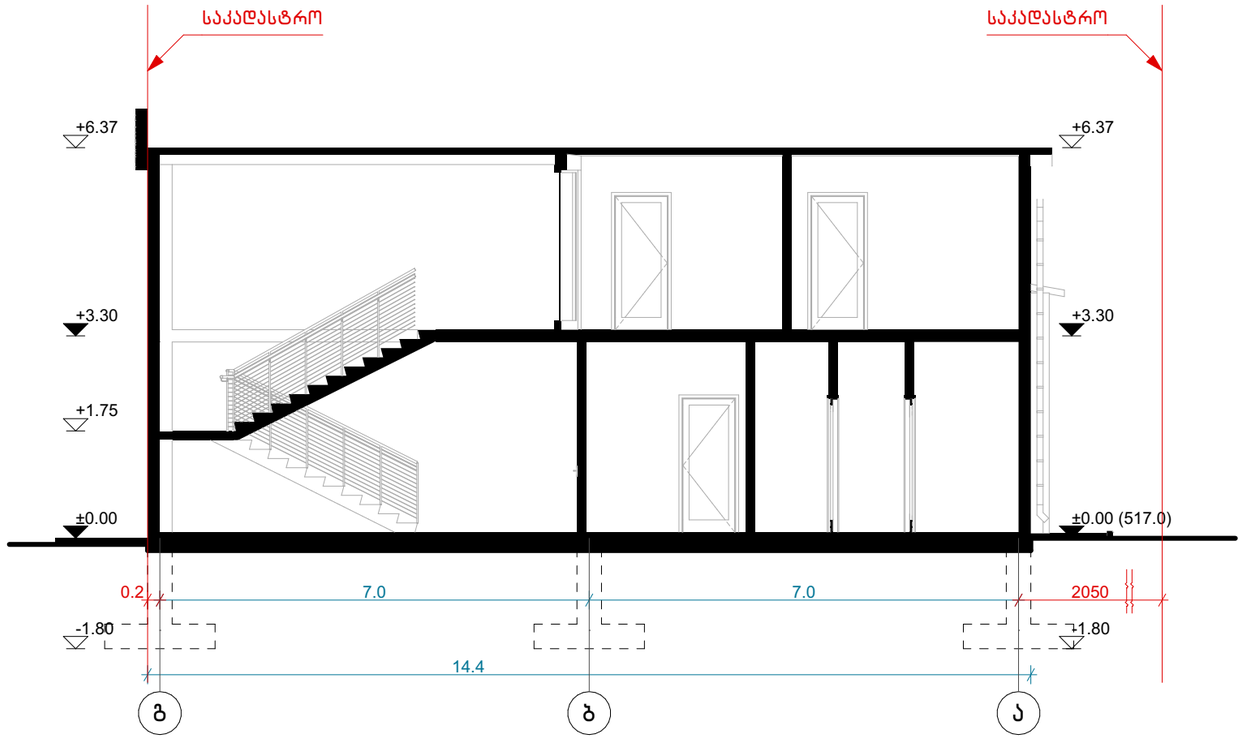


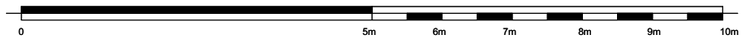

ობიექტის მისამართი	ობიექტის დასახელება	SIMPLEX ანტონოვსაური ქ. თბილისი, საქართველო	5/5/2025		
საწყობი	ალექსანდრე თვალჭრელიძის ქ. №39ბ ს/კ №01.19.18.001.069	დირექტორი		თ. ბიჭინაშვილი	ჭრილი 1–1
		არქიტექტორი		თ. ბიჭინაშვილი	A3 1:100
		შეამოწმა		ქ. აბულაძე	


A.20

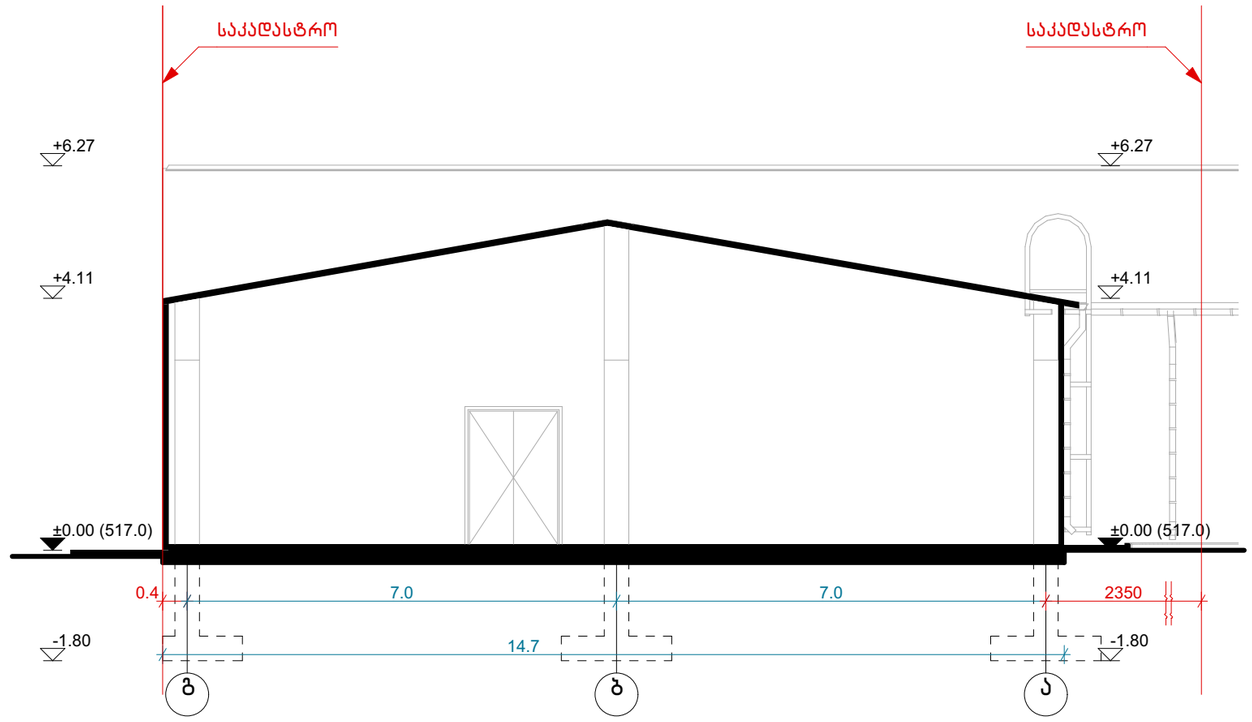


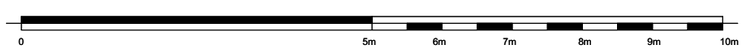

ობიექტის მისამართი	ობიექტის დასახელება	SIMPLEX ანტონოვსაკის ქ. №0 ქ. თბილისი, საქართველო		01/07/2025	
საწყობი	ალექსანდრე თვალჭრელიძის ქ. №39ბ ს/კ №01.19.18.001.069	დირექტორი		თ. ბიჭინაშვილი	ჭრილი 2-2
		არქიტექტორი		თ. ბიჭინაშვილი	A3 1:100
		შემოწმა		ქ. აბულაძე	

A.21

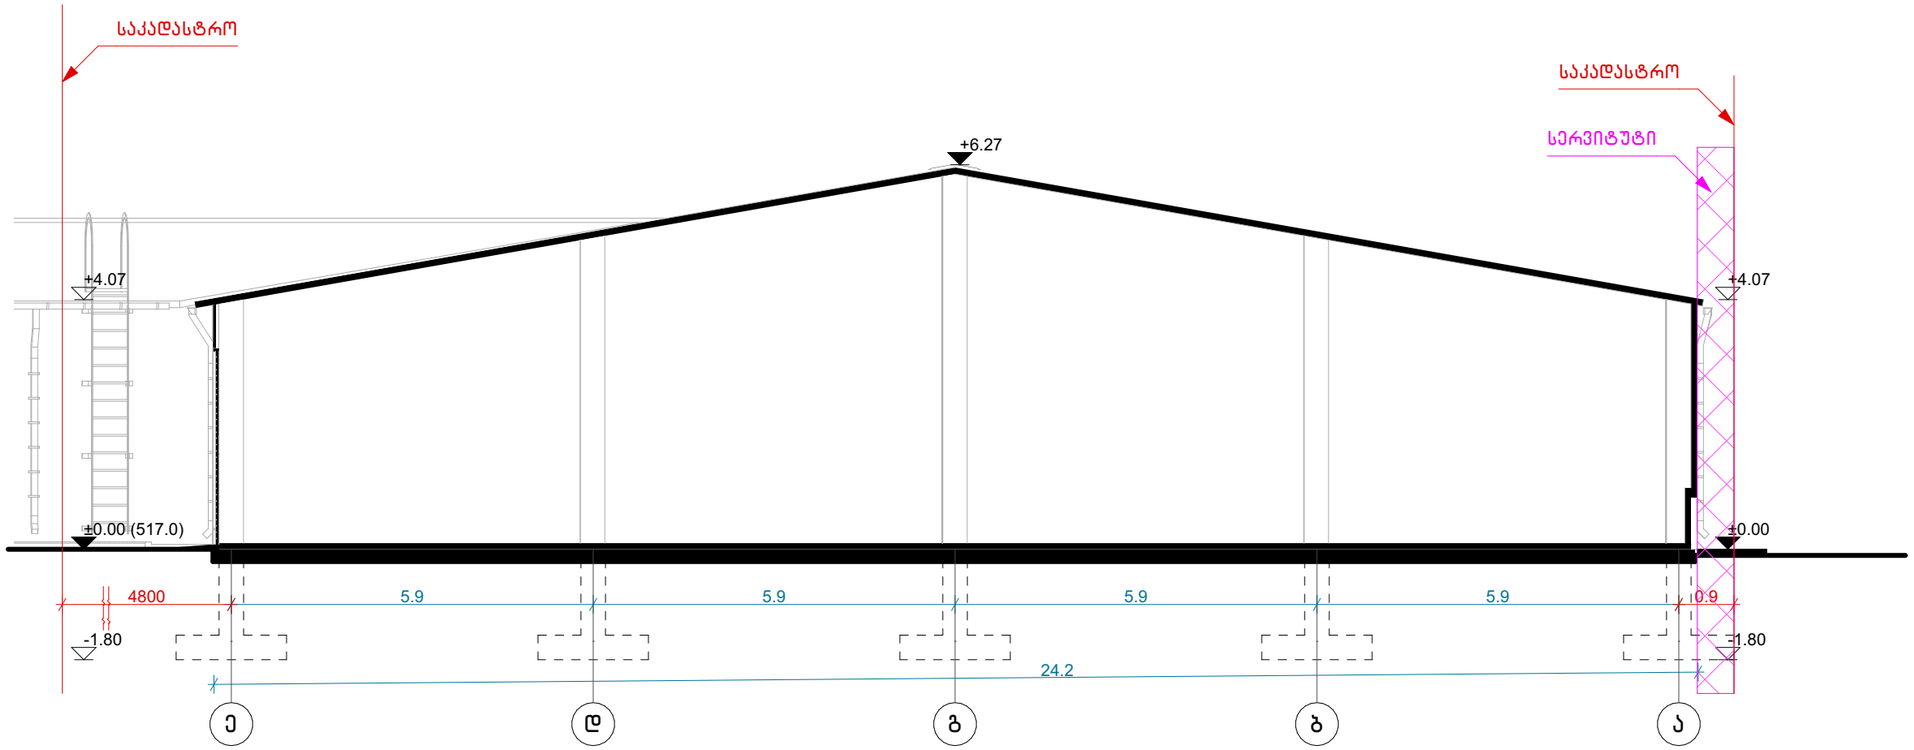

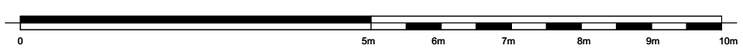

კორექტირება:			შენიშვნა:	ექსპლიკაცია:	ობიექტის მისამართი	ობიექტის დასახელება	SIMPLEX ანტონოვსკაია ქ. თბილისი, საქართველო	3/03/2025		ჭრილი 3-3	A.22
შემოწმება	თარიღი	სათაური			ინდ. საცხოვრებელი სახლი	ქ. --------- სოფ. ---------- ს.ქ: ----------	დირექტორი		მ. ბიჭიკვილი	A3 1:100	
							არქიტექტორი		მ. ბიჭიკვილი		
							შემოწმა		ვ. აბულაძე		