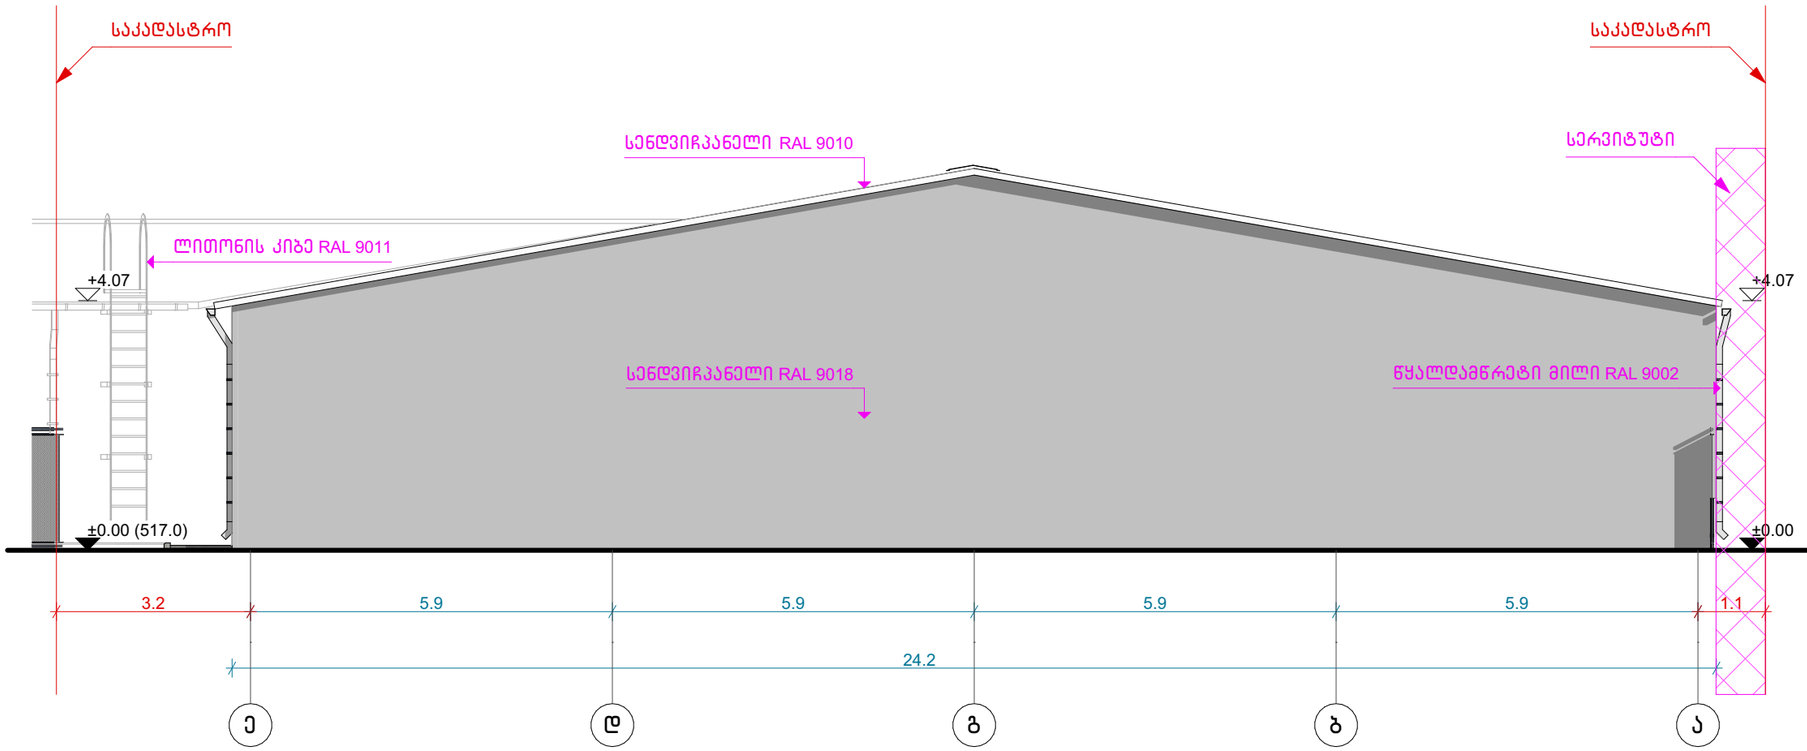

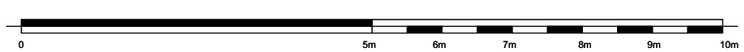

ობიექტის მისამართი	ობიექტის დასახელება	SIMPLEX ანტონოვსკაია ქ. თბილისი საქართველო	05.2025		
საწყობი	ალექსანდრე თვალჭრელიძის ქ. №39ბ ს/კ №01.19.18.001.069	დირექტორი		თ. ბიჭინაშვილი	ფასადი ე-ა ღერძებში
		არქიტექტორი		თ. ბიჭინაშვილი	A3 1:100
		შეამოწმა		ქ. აბულაძე	

A.23

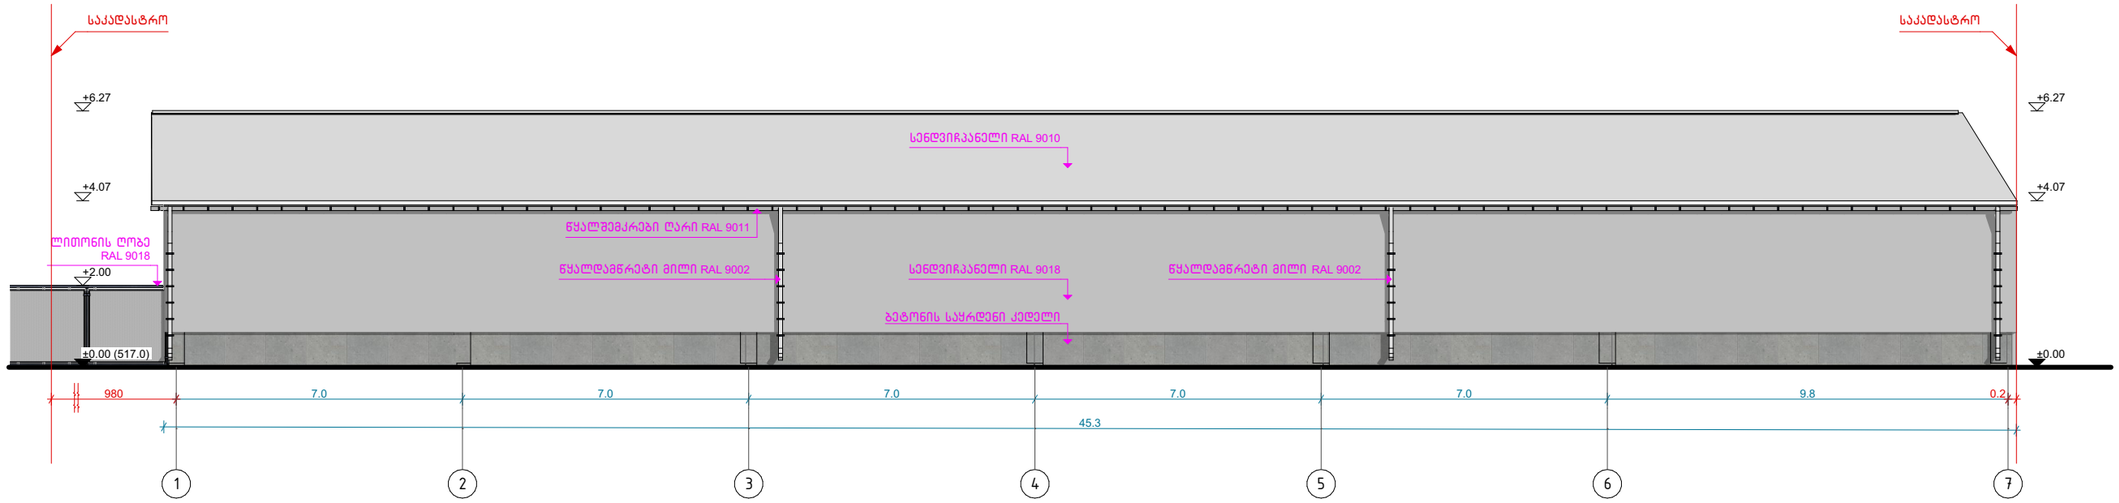

ობიექტის მისამართი	ობიექტის დასახელება	SIMPLEX ანტონოვსკაიის ხიდი • ქ. თბილისი, საქართველო		05.2025	
საწყობი	ალექსანდრე თვალჭრელიძის ქ. №39ბ ს/კ №01.19.18.001.069	დირექტორი		მ. ბიჭინაშვილი	ფასადი 1-7 ღერძებში
		არქიტექტორი		მ. ბიჭინაშვილი	A3 1:150
		შეამოწმა		ქ. აბულაძე	A.24

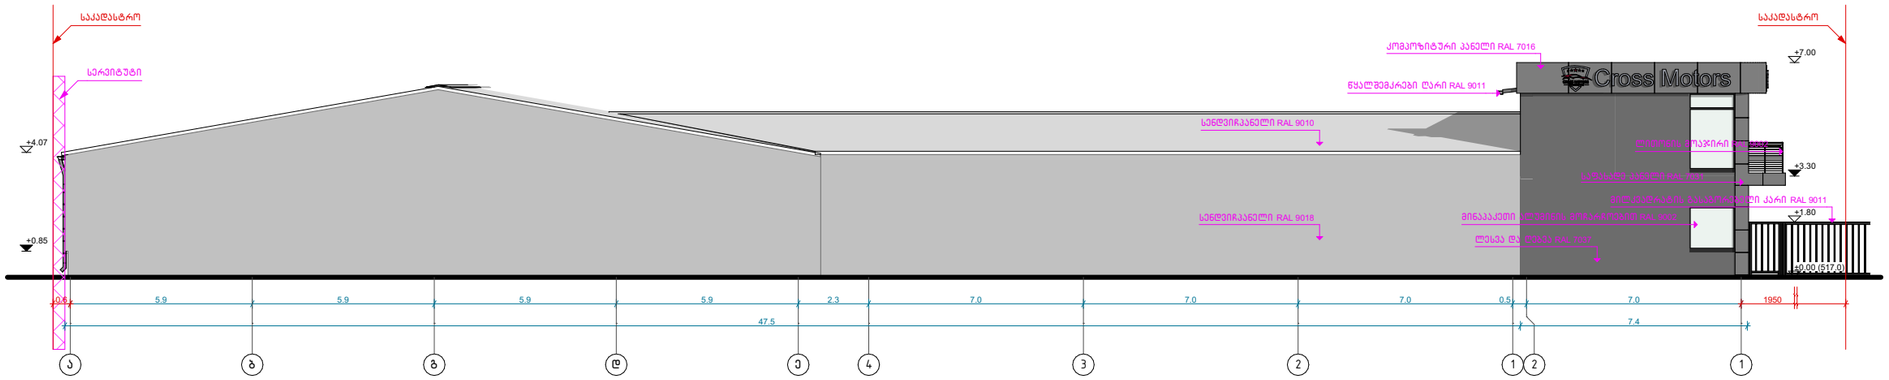

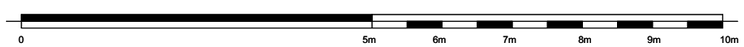

ობიექტის მისამართი	ობიექტის დასახელება	SIMPLEX ანტონოვსაია №8 ქ. თბილისი, საქართველო	05/2025		
საწყობი	ალექსანდრე თვალჭრელიძის ქ. №39ბ ს/კ №01.19.18.001.069	დირექტორი		თ. ბიჭინაშვილი	ფასადი ა-1 ღერძებში
		არქიტექტორი		თ. ბიჭინაშვილი	A3 1:200
		შეამოწმა		ე. აბულაძე	A.25

GSPublisherVersion 0.0.100.100

0 5m 6m 7m 8m 9m 10m

SIMPLEX

საწყობი დირექტორი

არქიტექტორი თ. ბიჭინაშვილი

ალექსანდრე
თვალჭრელიძის ქ.
#39g
s/k #01.19.18.001.069

შეამოწმა

ობიექტის მისამართი ობიექტის დასახელება

A3 1:150

ფასადი 7-1 ღერძებში

A.26

antonovskaias #10

ქ. თბილისი, საქართველო 5/5/2025

თ. ბიჭინაშვილი

კ. აბულაძე

1 6 5

7 6 4

15.0 27.6

±0.00 (517.0)

+2.00

+4.04

+6.27

±0.00

+4.04

+6.27

0.6

+5.40

6.7 7.0 7.0 7.0 7.0 7.0 2.0

საკადასტრო საკადასტრო

სენდვიჩპანელი RAL 9010

სენდვიჩპანელი RAL 9018

ლითონის კარი

წყალშემკრები ღარი RAL 9011

ლითონის კიბე RAL 9011

წყალდამწრეტი მილი RAL 9002 ლითონის ღობე RAL 9018

5 3 2 1

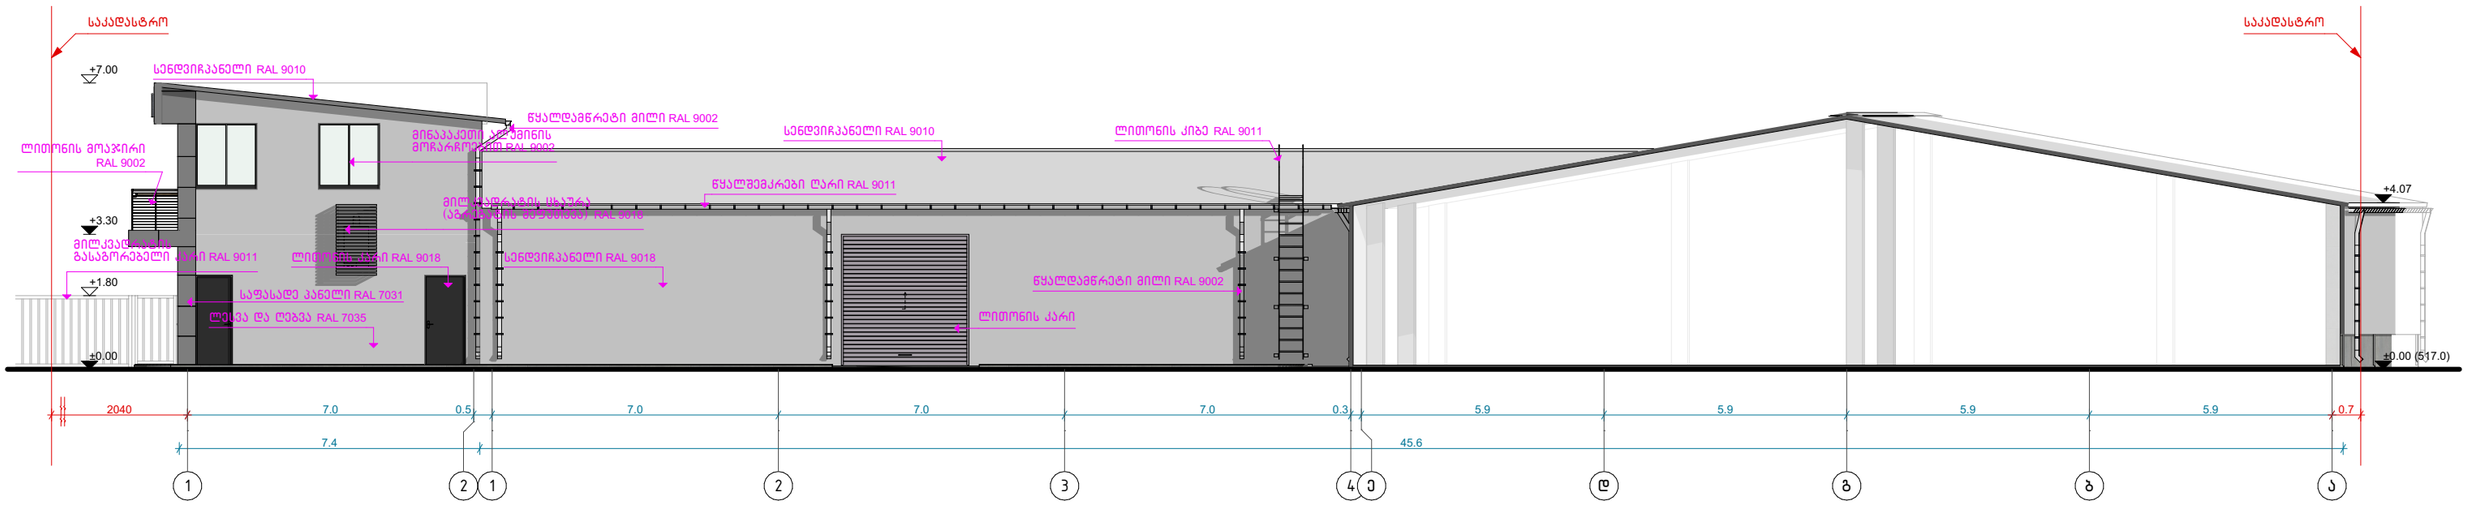

0 5m 6m 7m 8m 9m 10m

ობიექტის მისამართი	ობიექტის დასახელება	SIMPLEX ანტონოვსაია ქ. თბილისი საქართველო		05.2025	
საწყობი	ალექსანდრე თვალჭრელიძის ქ. №39ბ ს/კ №01.19.18.001.069	დირექტორი		მ. ბიჭინაშვილი	ფასადი 1-ა
		არქიტექტორი		მ. ბიჭინაშვილი	A3 1:150
		შემოწმა		ე. აბულაძე	

A.27

კომპოზიტური პანელი RAL 7016

თუნიქის მიმმართველი

თბოსაიზოლაციო ბლოკი 200 მმ.

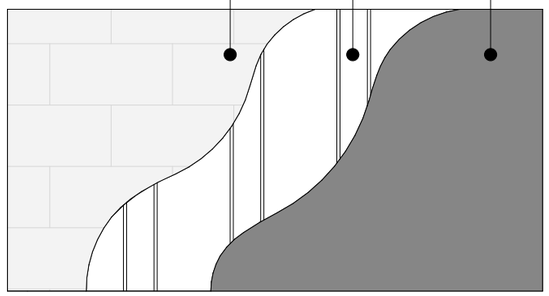

დეკორატიული შელესვა / შეღებვა მაღალი ხარისხის საფასადე საღებავით მუქი ნასრისფერი - RAL 7037

ფითხით დამუშავება

თბოსაიზოლაციო ბლოკი 200 მმ.

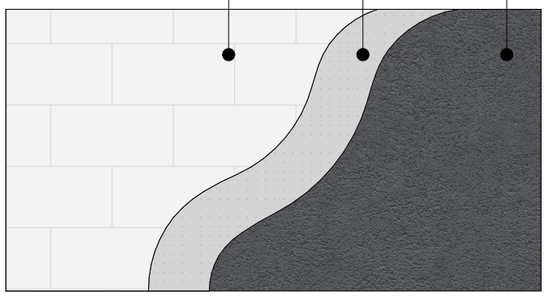

დეკორატიული შელესვა / შეღებვა მაღალი ხარისხის საფასადე საღებავით - RAL 7035

ფითხით დამუშავება

თბოსაიზოლაციო ბლოკი 200 მმ.

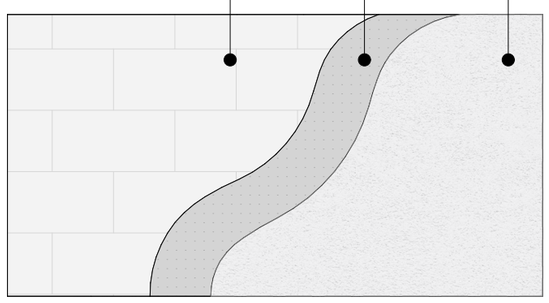

ქვის უფერო ლაქი (გლუვი)

ბეტონი

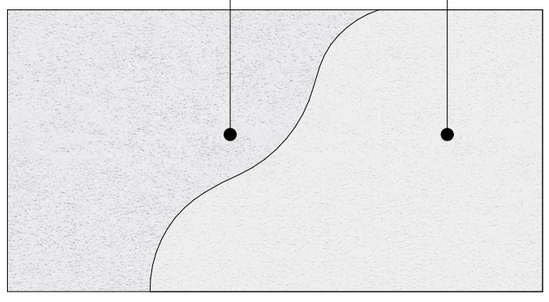

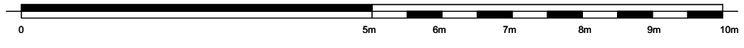

საწყობის კარის ჭრილი

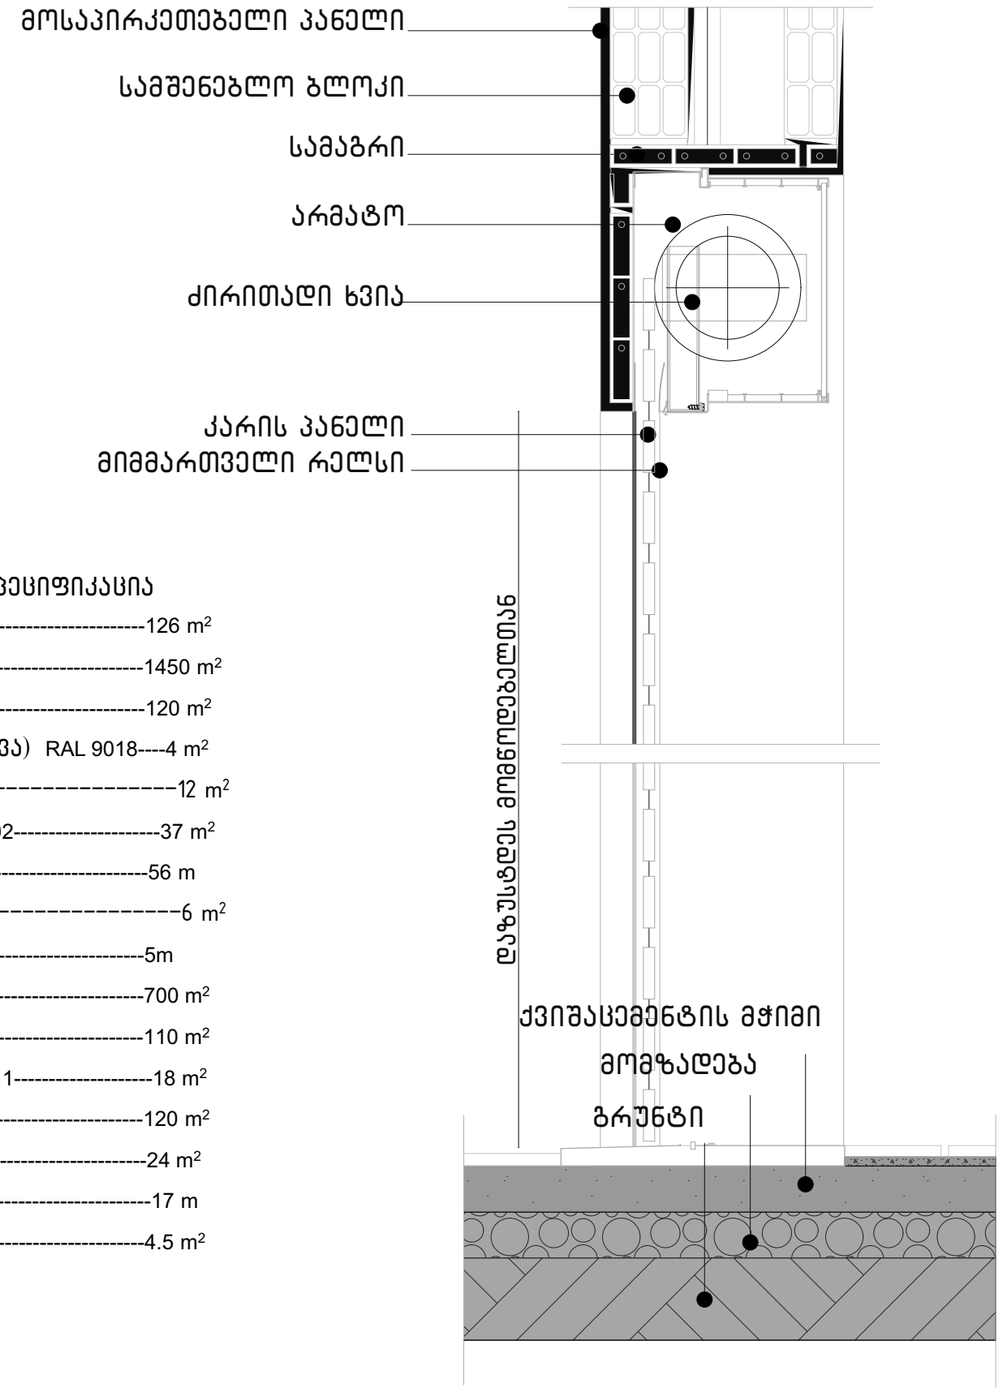

ფასადზე გამოყენებული მასალების სპეციფიკაცია

1. ლესვა და ღებვა RAL 7037----------126 m²
2. სენდვიჩპანელი RAL 9010----------1450 m²
3. ლესვა და ღებვა RAL 7035----------120 m²
4. მილკვადრატის სხაურა (აგრეგატის შეფუთვა) RAL 9018----4 m²
5. ქვით მოპირკეთება----------12 m²
6. მინაპაკეთი ალუმინის მოჩარჩოებით RAL 9002----------37 m²
7. წყალდამწრეტი მილი RAL 9002----------56 m
8. ლითონის კარი----------6 m²
9. ლითონის კიბე RAL 9011----------5m
10. სენდვიჩპანელი 9018----------700 m²
11. წყალშემკრები ღარი RAL 9011----------110 m²
12. მილკვადრატის გასაგორებელი კარი RAL 9011----------18 m²
13. ლითონის ღობე RAL 9018----------120 m²
14. კომპოზიტური პანელი 7016----------24 m²
15. ლითონის მოაჯირი RAL 9002----------17 m
16. ლითონის კარი RAL 9018----------4.5 m²

ობიექტის მისამართი	ობიექტის დასახელება	SIMPLEX ანტოწყვსაიმედო ქ. თბილისი, ქვემო ქართლი	05/2025		
საწყობი	ალექსანდრე თვალჭრელიძის ქ. №39ბ ს/კ №01.19.18.001.069	დირექტორი	თ. ბიჭინაშვილი	დეტალები	A.34
		არქიტექტორი	თ. ბიჭინაშვილი	A3 1:50, 1:20	
		შემოწმა	ქ. აბულაძე		

მოაჯირის მონიკელებული ხუფი (სახელური) Ø50მმ

მონიკელებული სახელური აივნის შიდა პერიმეტრზე Ø50მმ

მილკვადრატი 30×30მმ

კერამოგრანიტი საბოლოო დეტალიზაცია წარმოსადგენი იქნება მომწოდებლის მიერ.

მოაჯირის სამაგრი ელემენტი. საბოლოო დეტალიზაცია წარმოსადგენი იქნება მომწოდებლის მიერ.

ცემენტის მოსაჭიმი

ტერასის გადახურვის რკინაბეტონის ფილა 160მმ

ფასადის მოპირკეთება. ლესვა / ღებვა

ჰიდროიზოლაცია

ხის კოჭი ფარდის საკიდის სიმტკიცის უზრუნველსაყოფად

ფარდისთვის განკუთვნილი სივრცე

თაბაშირმუყაოს შეკუდული ჭერი

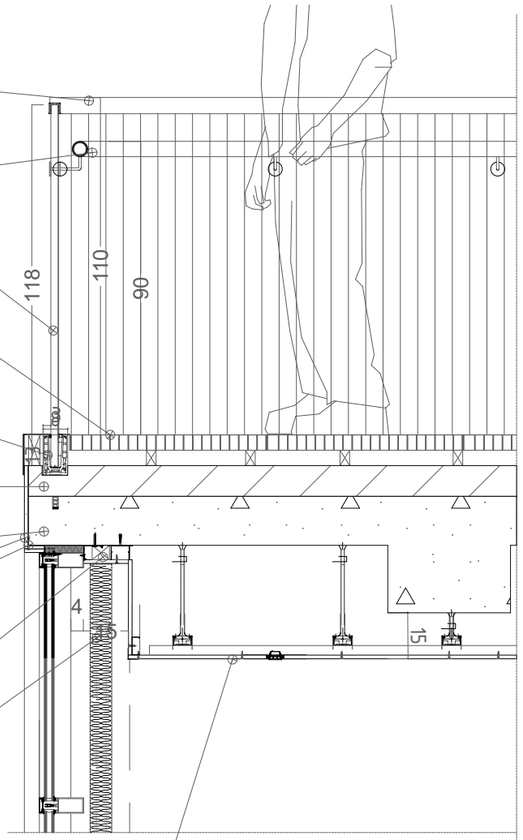

ფასადის ტიპიური კვანძი

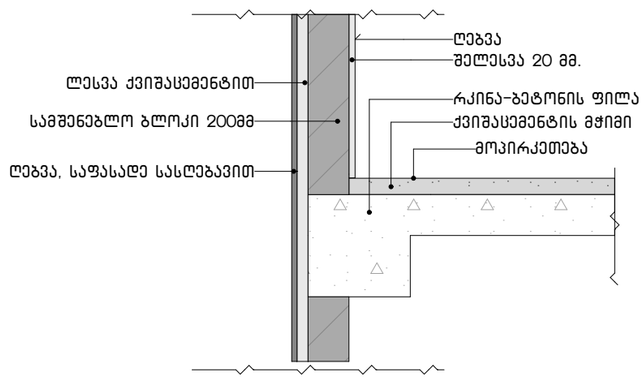

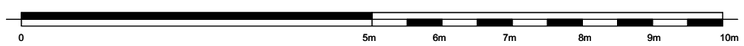

კონდენციონერის და ქვაბის აგრეგატის, შეფუთვის ფრაგმენტი

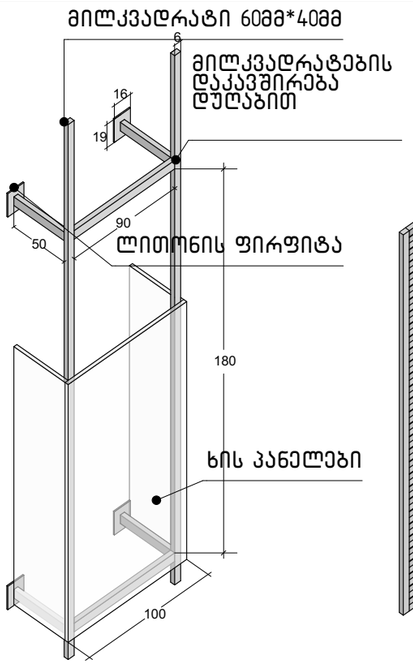

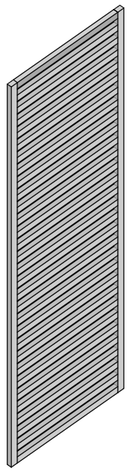

ხის ცხაურის ფრაგმენტი

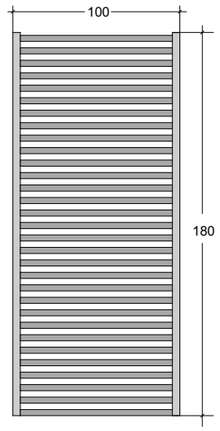

კიბის ტიპიური კვანძი

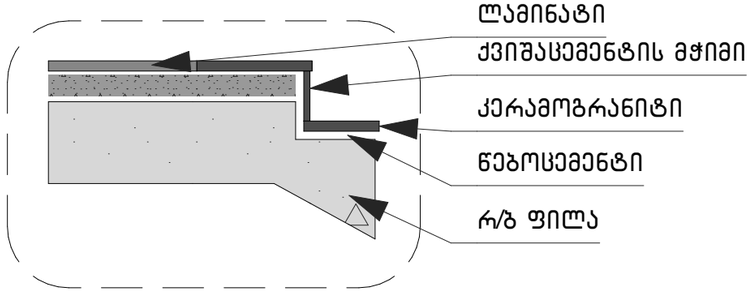

ვიტრაჟის ტიპიური კვეთა

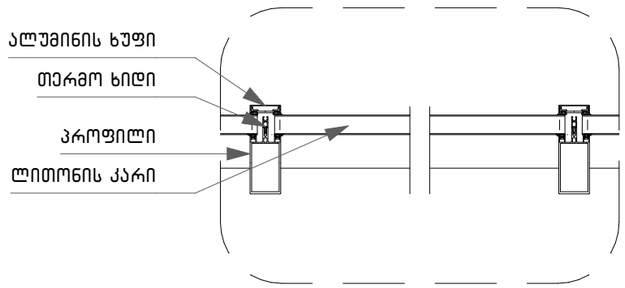

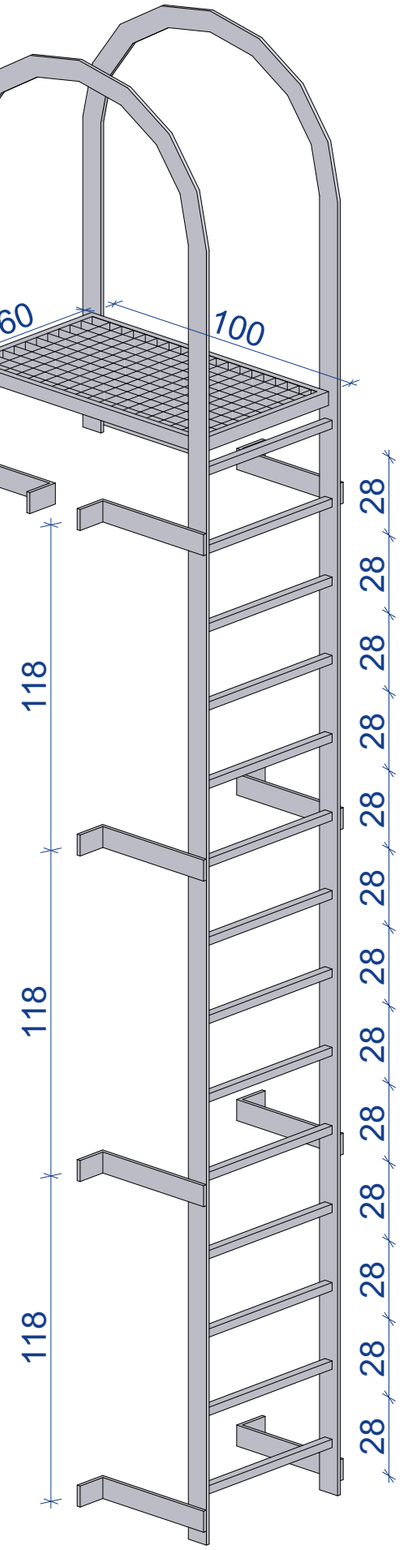

	ობიექტის მისამართი	ობიექტის დასახელება	SIMPLEX ა(ა)იპ არქიტექტორთა გაერთიანება ქ. მცხეთის ისტორიული ნაწილის განვითარება	05.2025	
	საწყობი	ალექსანდრე თვალჭრელიძის ქ. №39ბ ს/კ №01.19.18.001.069	დირექტორი		მ. ბიჭინაშვილი
			არქიტექტორი		მ. ბიჭინაშვილი
			შემოწმა		ქ. აბულაძე
				დეტალები	
				A3 1:50, 1:30, 1:10, 1:15, 1:20	
					A.35