

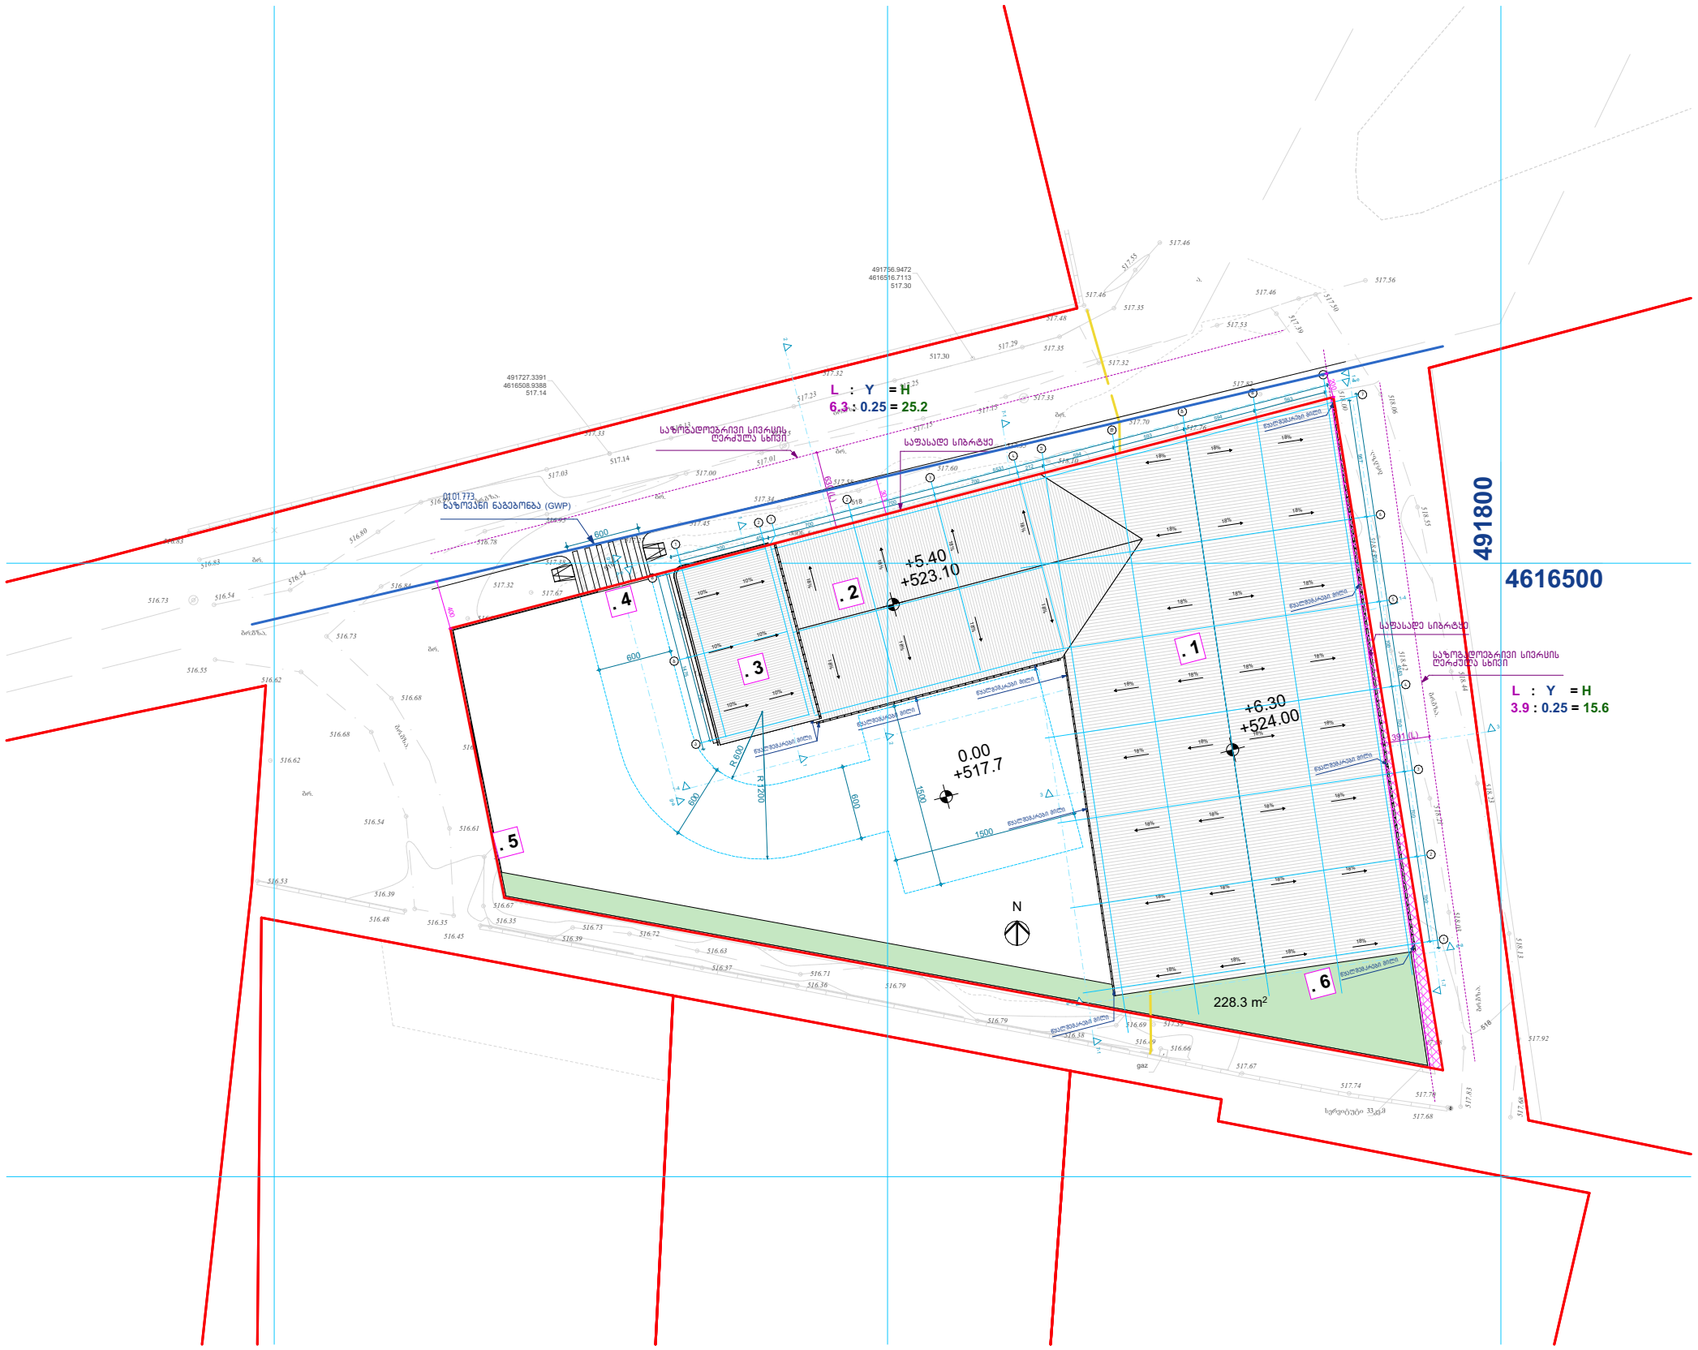



ობიექტის მისამართი	ობიექტის დასახელება	SIMPLEX ანტონოვსკაის ჩიხი 0 • SIMPLEX ქ. თბილისი, საქართველო		05.2025	
საწყობი	ალექსანდრე თვალჭრელიძის ქ. №39ბ ს/კ №01.19.18.001.069	დირექტორი		მ. ბიჭინაშვილი	სიმაღლის განსაზღვრის სქემა
		არქიტექტორი		თ. ბიჭინაშვილი	A3 1:500
		შეამოწმა		ქ. აბულაძე	A.38

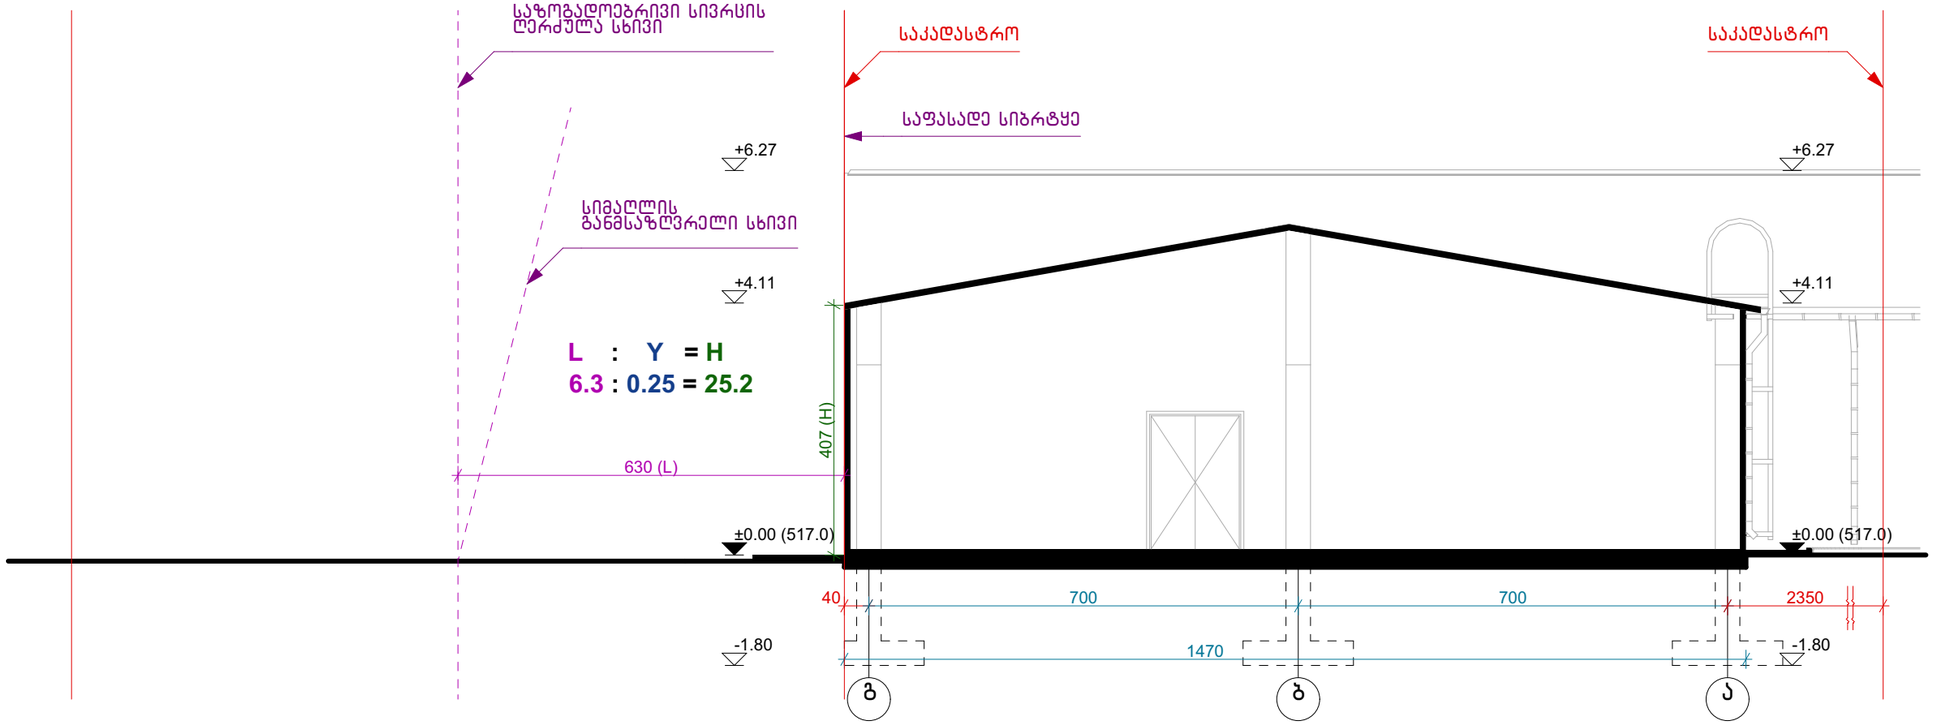

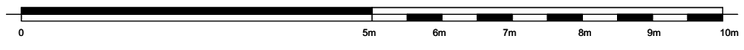

ობიექტის მისამართი	ობიექტის დასახელება	SIMPLEX ანგარიშვალდებული პირი ქ. თბილისი	05.2025		სიმაღლის განსაზღვრის სქემა ჭრილი 2-2
საწყობი	ალექსანდრე თვალჭრელიძის ქ. №39ბ ს/ქ №01.19.18.001.069	დირექტორი		მ. ბიჭინაშვილი	A3 1:100
		არქიტექტორი		მ. ბიჭინაშვილი	
		შეამოწმა		ქ. აბულაძე	

A.39

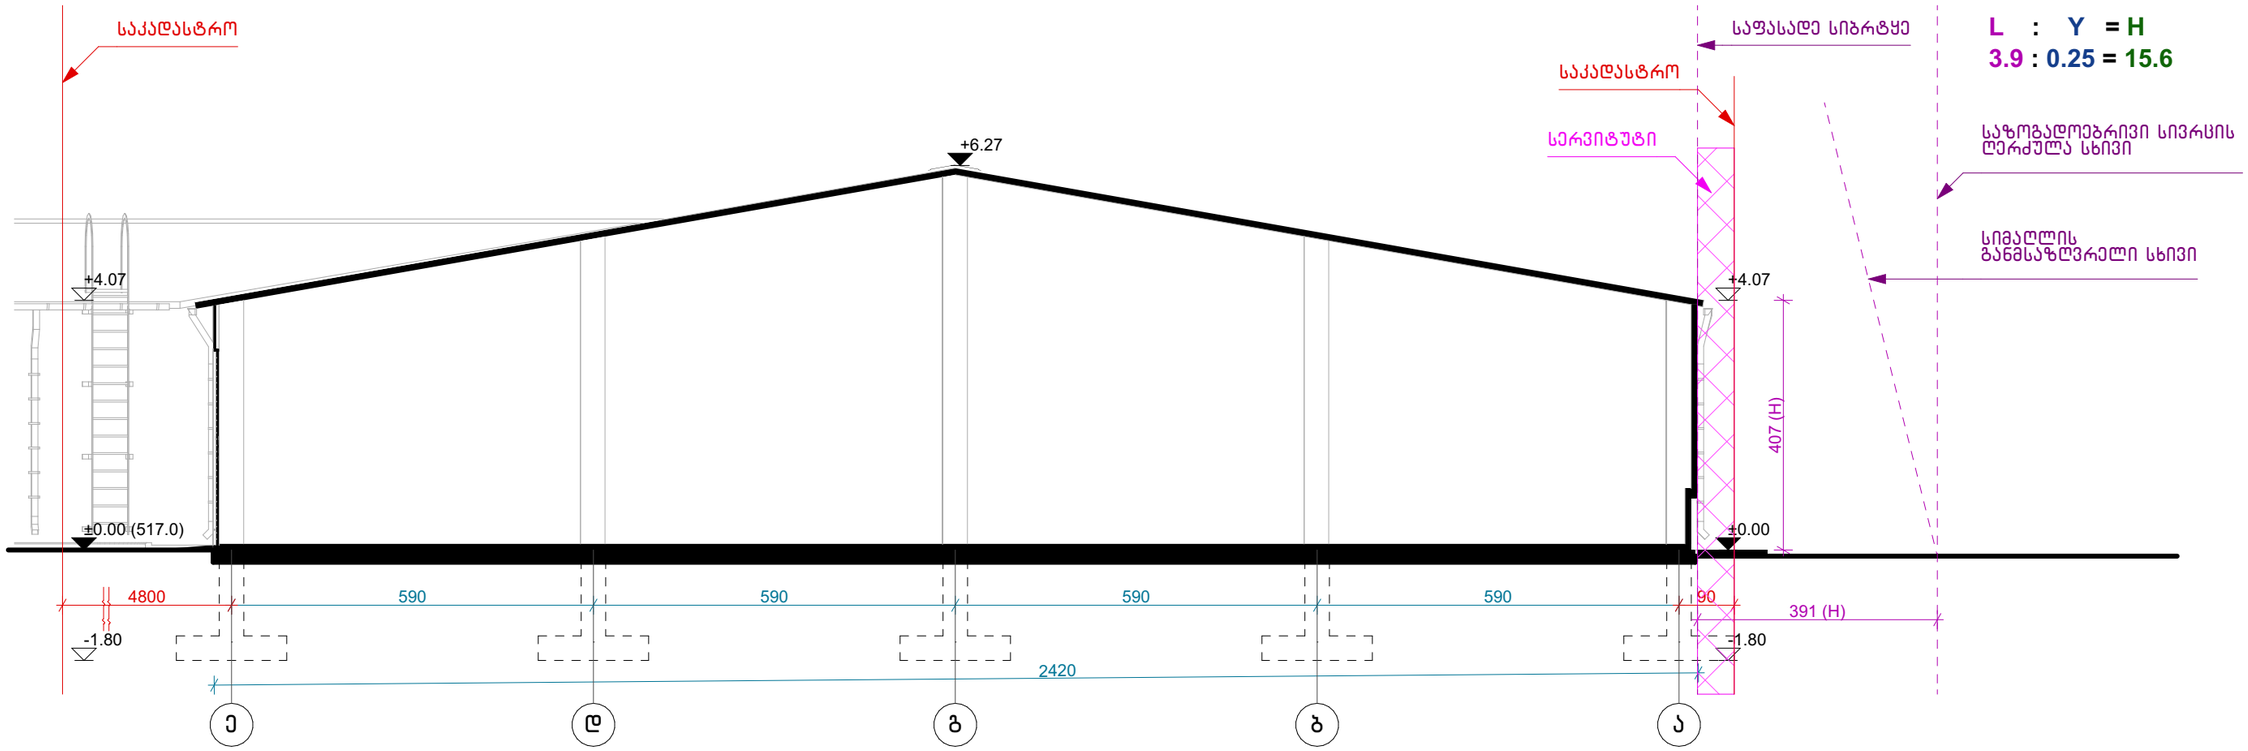

0 5m 6m 7m 8m 9m 10m

ობიექტის მისამართი	ობიექტის დასახელება	SIMPLEX ავტონომიური ბინა ქ. თბილისი, ალექსანდრე თვალჭრელიძის ქ.	05/2025		
საწყობი	ალექსანდრე თვალჭრელიძის ქ. №39ბ ს/კ №01.19.18.001.069	დირექტორი		მ. ბიჭინაშვილი	სიმაღლის განსაზღვრის სქემა ჭრილი 3-3
		არქიტექტორი		მ. ბიჭინაშვილი	A3 1:100
		შეამოწმა		ქ. აბულაძე	

A.40