ამობეჭდილი ნახაზების ჩამონათვალი

ამობეჭდილი ნახაზების ჩამონათვალი	
ა-1 დამატებითი ინფორმაცია	
ა-101	ამობეჭდილი ნახაზების ჩამონათვალი
ა-3 ფასადები და ჭრილები	
ა-301	არსებული შენობის ფასადები
ა-302	საპროექტო ფასადი 1-5
ა-303	საპროექტო ფასადი 5-1
ა-304	საპროექტო ფასადი ა-თ
ა-305	საპროექტო ფასადი თ-ა
ა-306	საპროექტო კარების (ვიტრაჟების) სპეციფიკაცია
ა-307	საპროექტო ფანჯრების (ვიტრაჟების) სპეციფიკაცია
ა-308	საპროექტო სამშენებლო-მოსაპირკეთებელ მასალების სპეციფიკაცია

საპროექტო ორგანიზაცია

შ.პ.ს. "პროექტი"

საპროექტო ორგანიზაციის საკონტაქტო ინფორმაცია

ID 202338504

ქ. თბილისი, კრილოვის ქ. №5

ალერგოლოგიისა და იმუნოლოგიის ამბულატორიული ცენტრის რეკონსტრუქციის პროექტი

მისამართი :
თბილისი, ლუბლიანას ქუჩა. №78.
საკადასტრო კოდი № 01.13.01.008.068

ნახაზის დასახელება

ამობეჭდილი ნახაზების ჩამონათვალი

სტადია

არქიტექტურული პროექტი

საპროექტო ორგანიზაციის დირექტორი
ქეთევან კალანდაძე

პროექტის ავტორი
პაატა ქურდიანი

არქიტექტორი
ქეთევან ქურდიანი

არქიტექტორი
ერიკ კისელიოვი

მასშტაბი

ნახაზის ნომერი

ა-101

თარიღი

05/05/2025

ნახაზის ფორმატი

A3

არსებული შენობის ფასადები

ფასადი 1-5 (*) 1:100

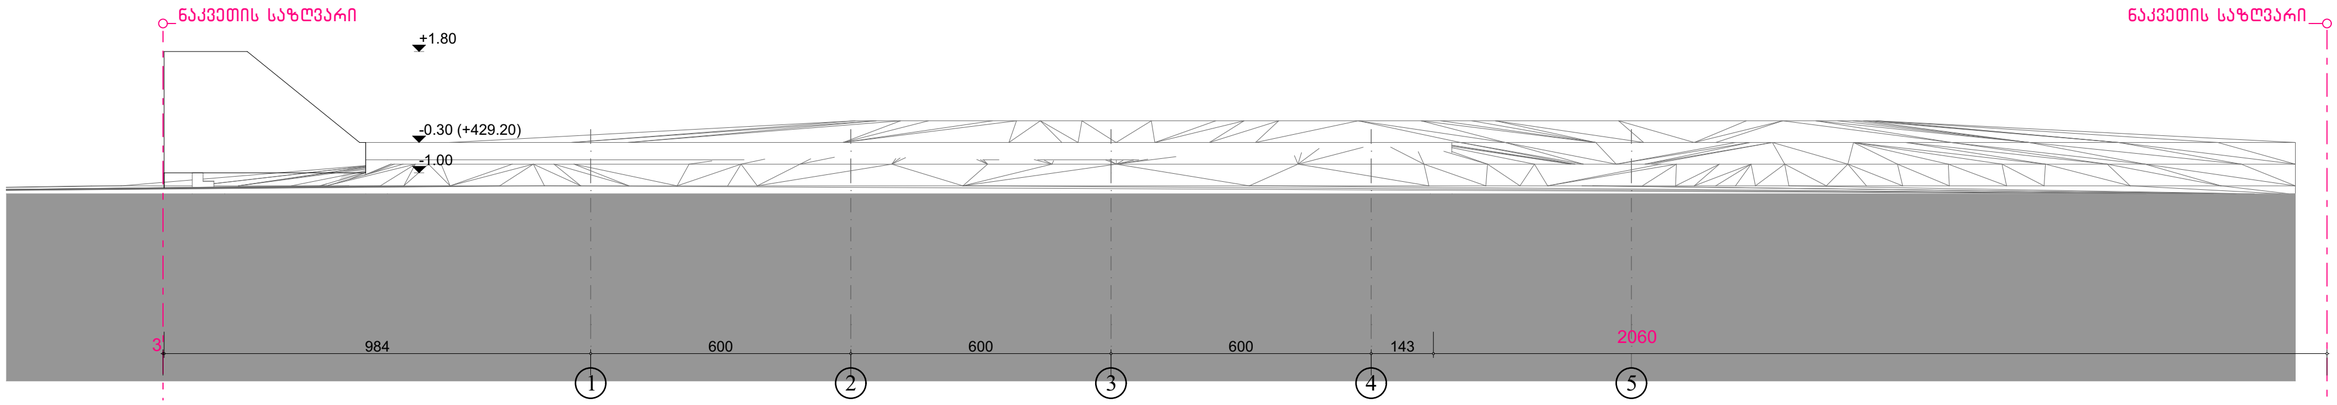

ფასადი 5-1 (*) 1:100

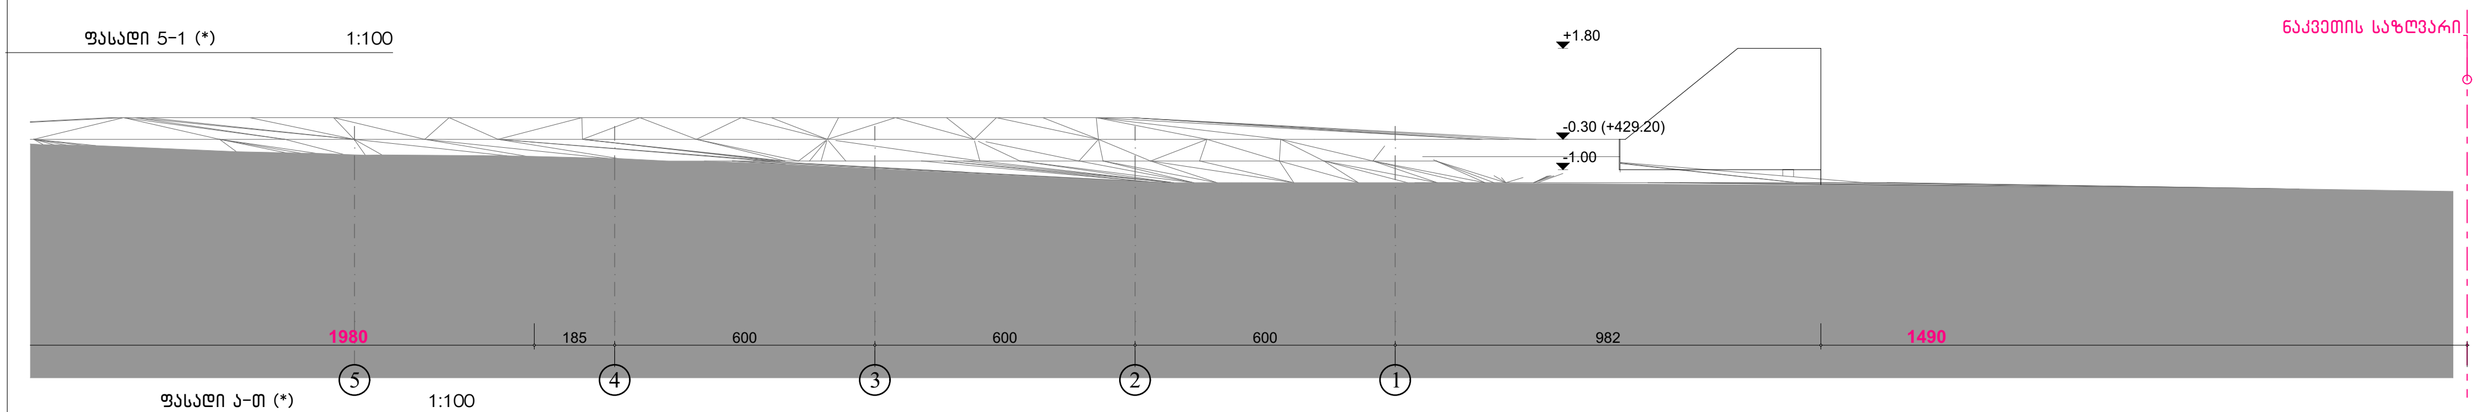

ფასადი ა-თ (*) 1:100

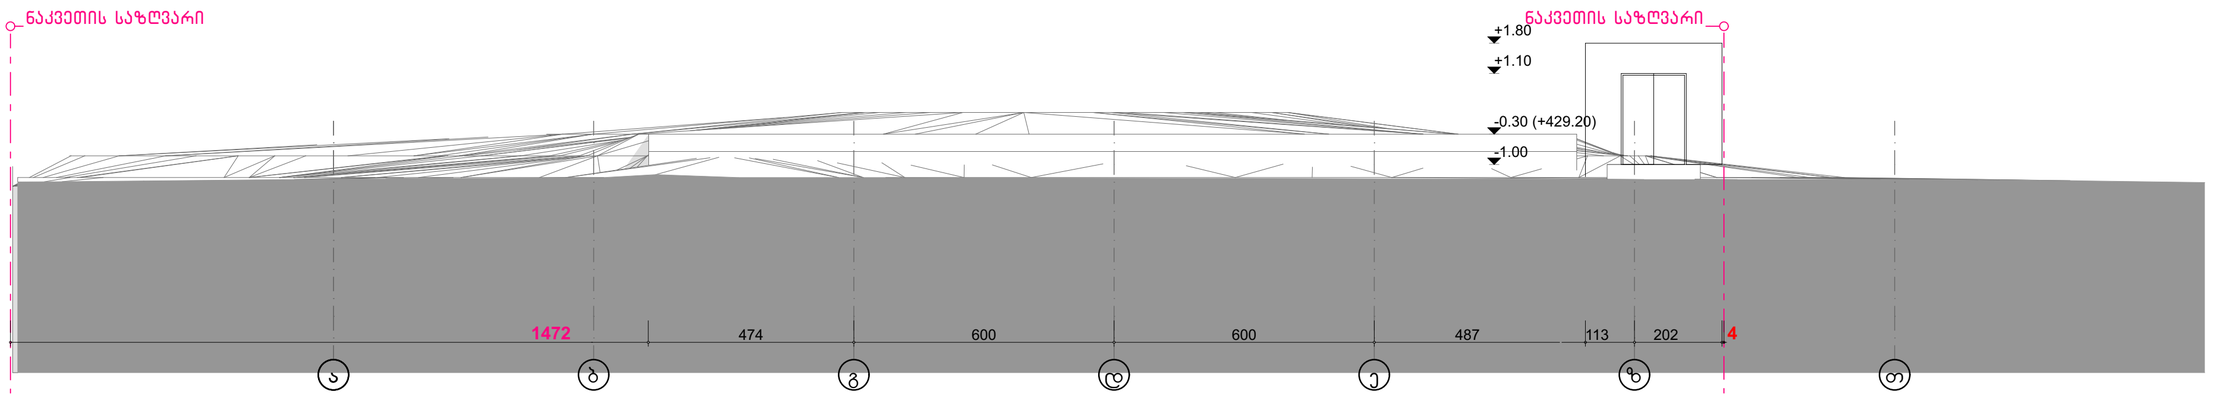

ფასადი თ-ა (*) 1:100

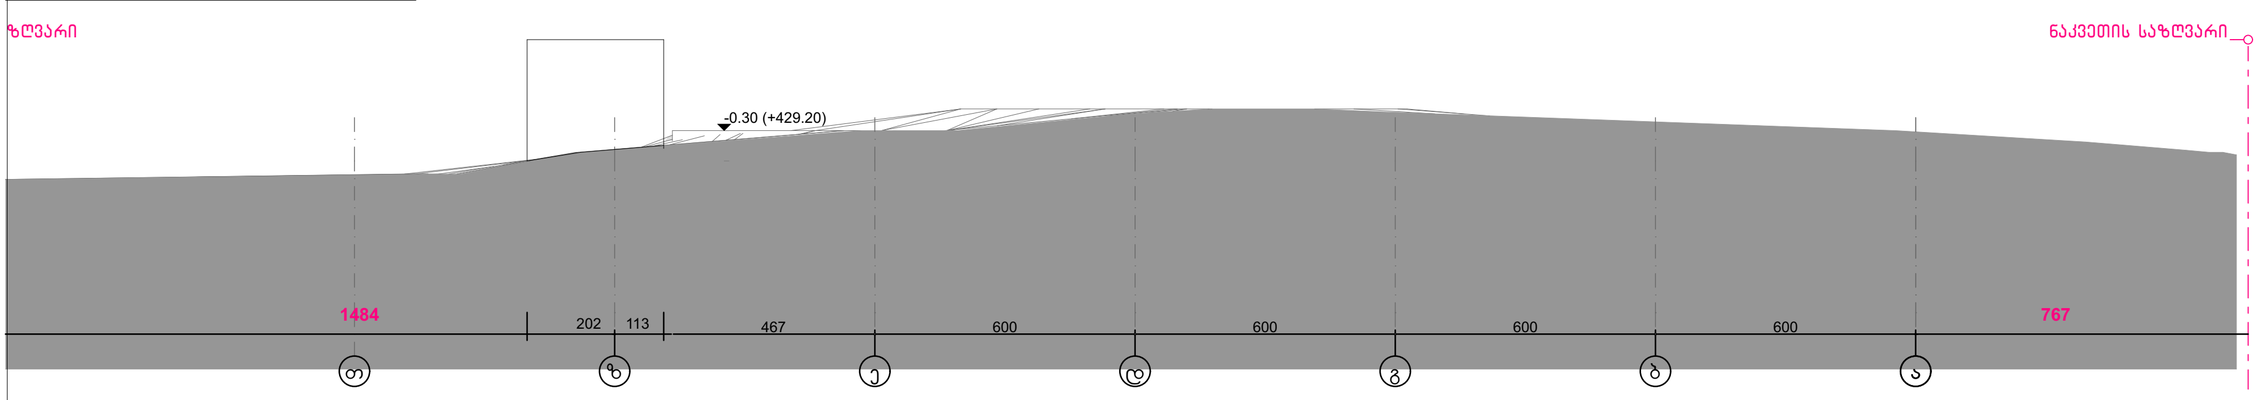

საპროექტო ორგანიზაცია	შ.პ.ს. "პროექტი"
საპროექტო ორგანიზაციის საკონტაქტო ინფორმაცია	ID 202338504 ქ. თბილისი, კრილოვის ქ. №5
	ალერგოლოგიისა და იმუნოლოგიის ამბულატორიული ცენტრის რეკონსტრუქციის პროექტი
მისამართი	თბილისი, ლუბლიანას ქუჩა №78, საკადასტრო კოდი № 01.13.01.008.068
ნახაზის დასახელება	არსებული შენობის ფასადები
სტადია	არქიტექტურული პროექტი
საპროექტო ორგანიზაციის დირექტორი	ქეთევან კალანდაძე
პროექტის ავტორი	პაატა ქურდიანი
არქიტექტორი	ქეთევან ქურდიანი
არქიტექტორი	ერიკ ქისელიოვი
მასშტაბი	1:100
ნახაზის ნომერი	ა-301
თარიღი	05/05/2025
ნახაზის ფორმატი	A2

საპროექტო ფასადი 1-5

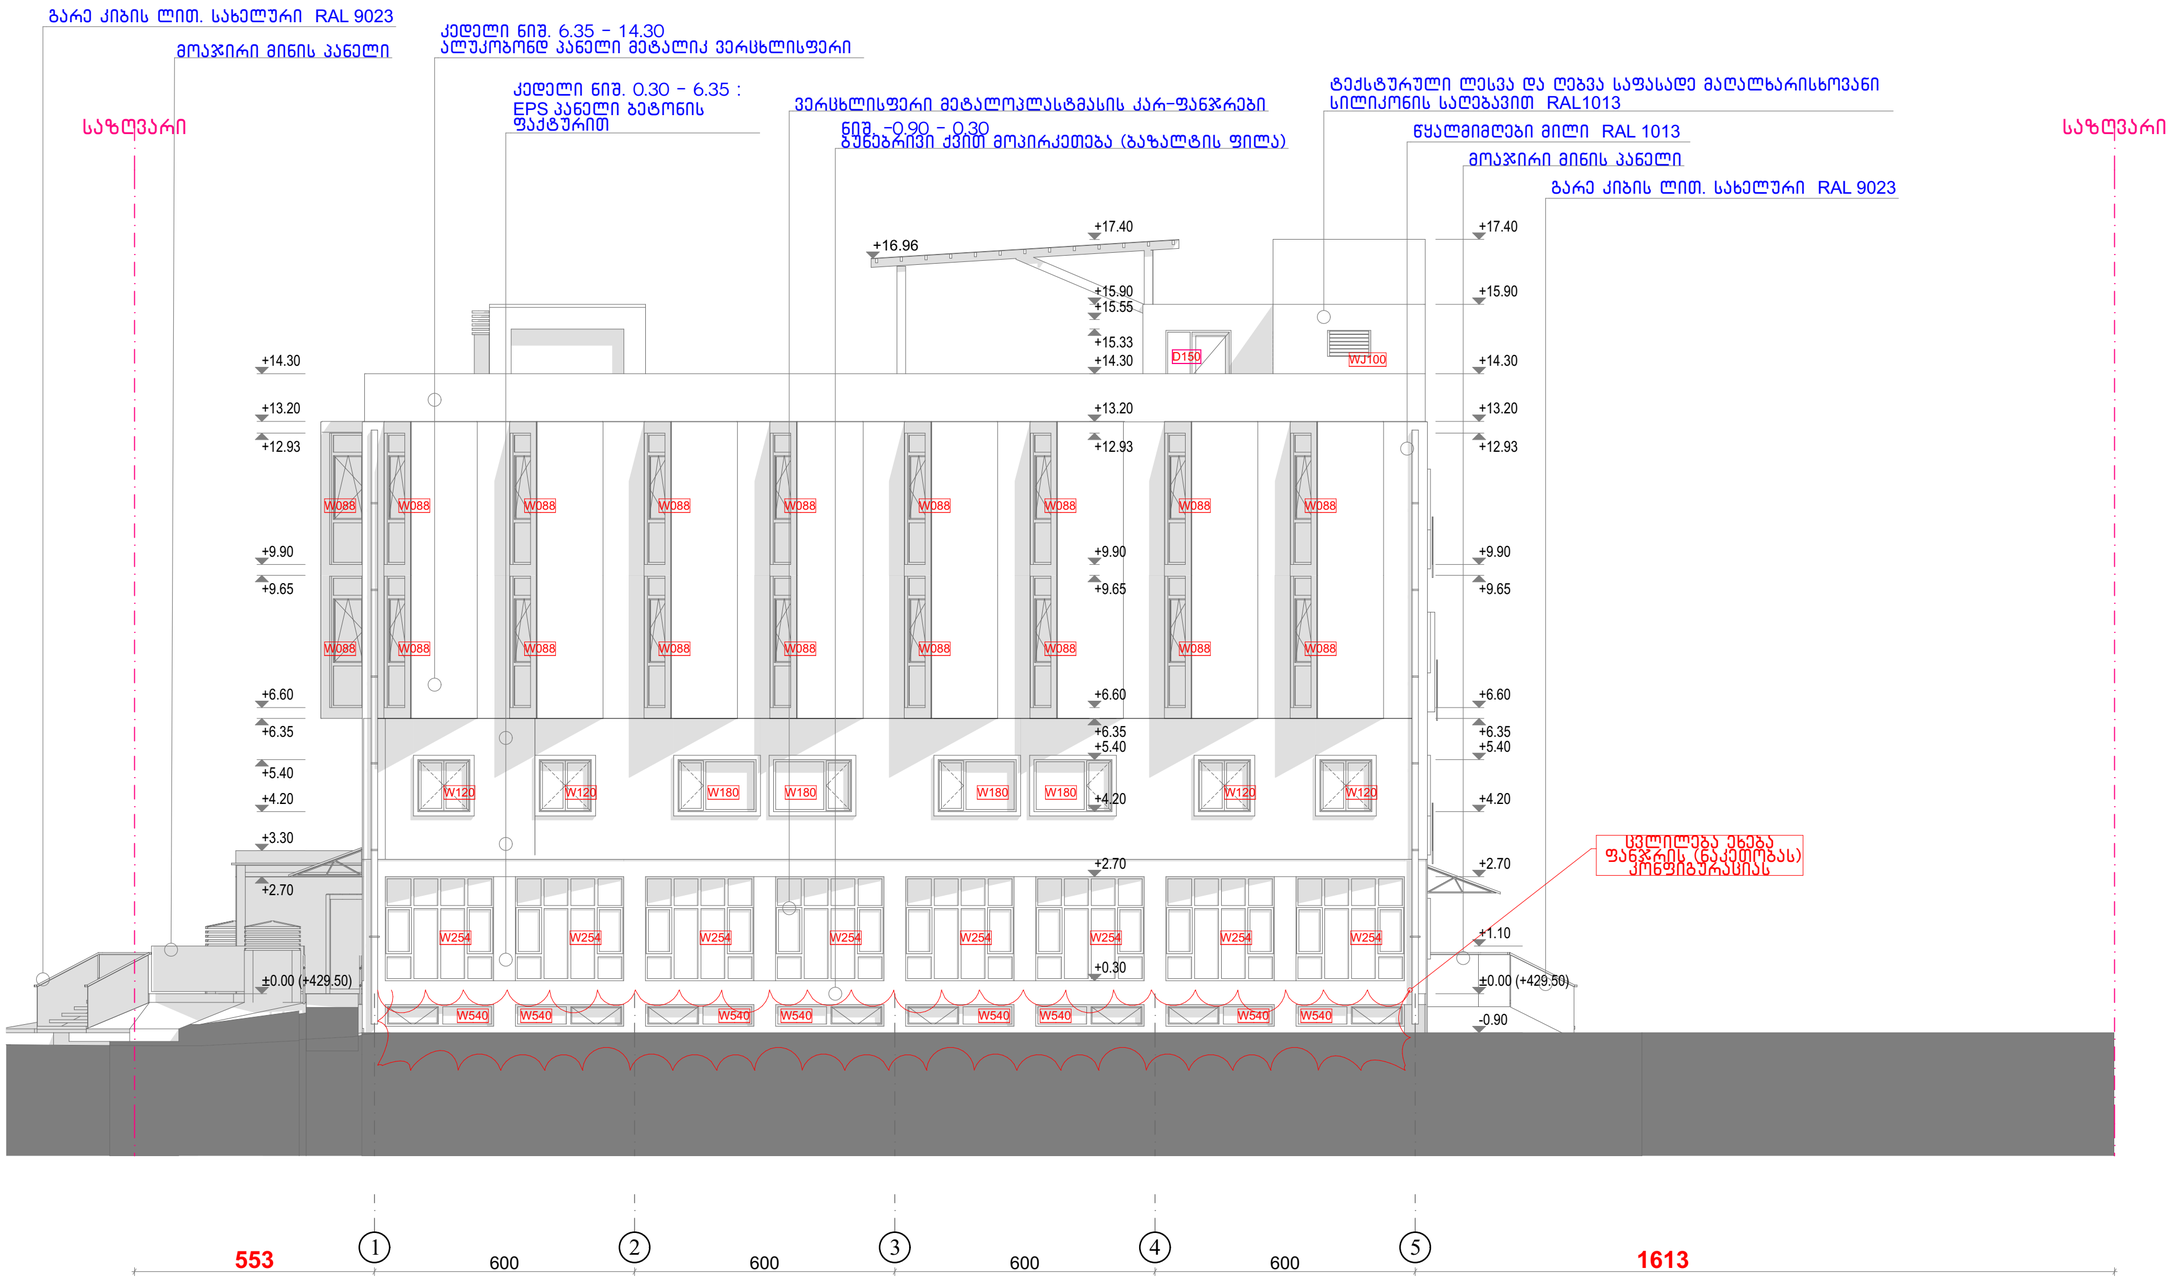

საპროექტო ორგანიზაცია	შ.პ.ს. "პროექტი"
საპროექტო ორგანიზაციის საკონტაქტო ინფორმაცია	ID 202338504 ქ. თბილისი, კრილოვის ქ. №5
	ალერგოლოგიისა და იმუნოლოგიის ამბულატორიული ცენტრის რეკონსტრუქციის პროექტი
მისამართი :	თბილისი, ლუბლიანას ქუჩა №78 საკადასტრო კოდი № 01.13.01.008.068
ნახაზის დასახელება	საპროექტო ფასადი 1-5
სტადია	არქიტექტურული პროექტი
საპროექტო ორგანიზაციის დირექტორი	ქეთევან კალანდაძე
პროექტის ავტორი	პაატა ქურდიანი
არქიტექტორი	ქეთევან ქურდიანი
არქიტექტორი	ერიკ კისელიოვი
მასშტაბი	1:100
ნახაზის ნომერი	ა-302
თარიღი	05/05/2025
ნახაზის ფორმატი	A2

საპროექტო ფასადი 5-1

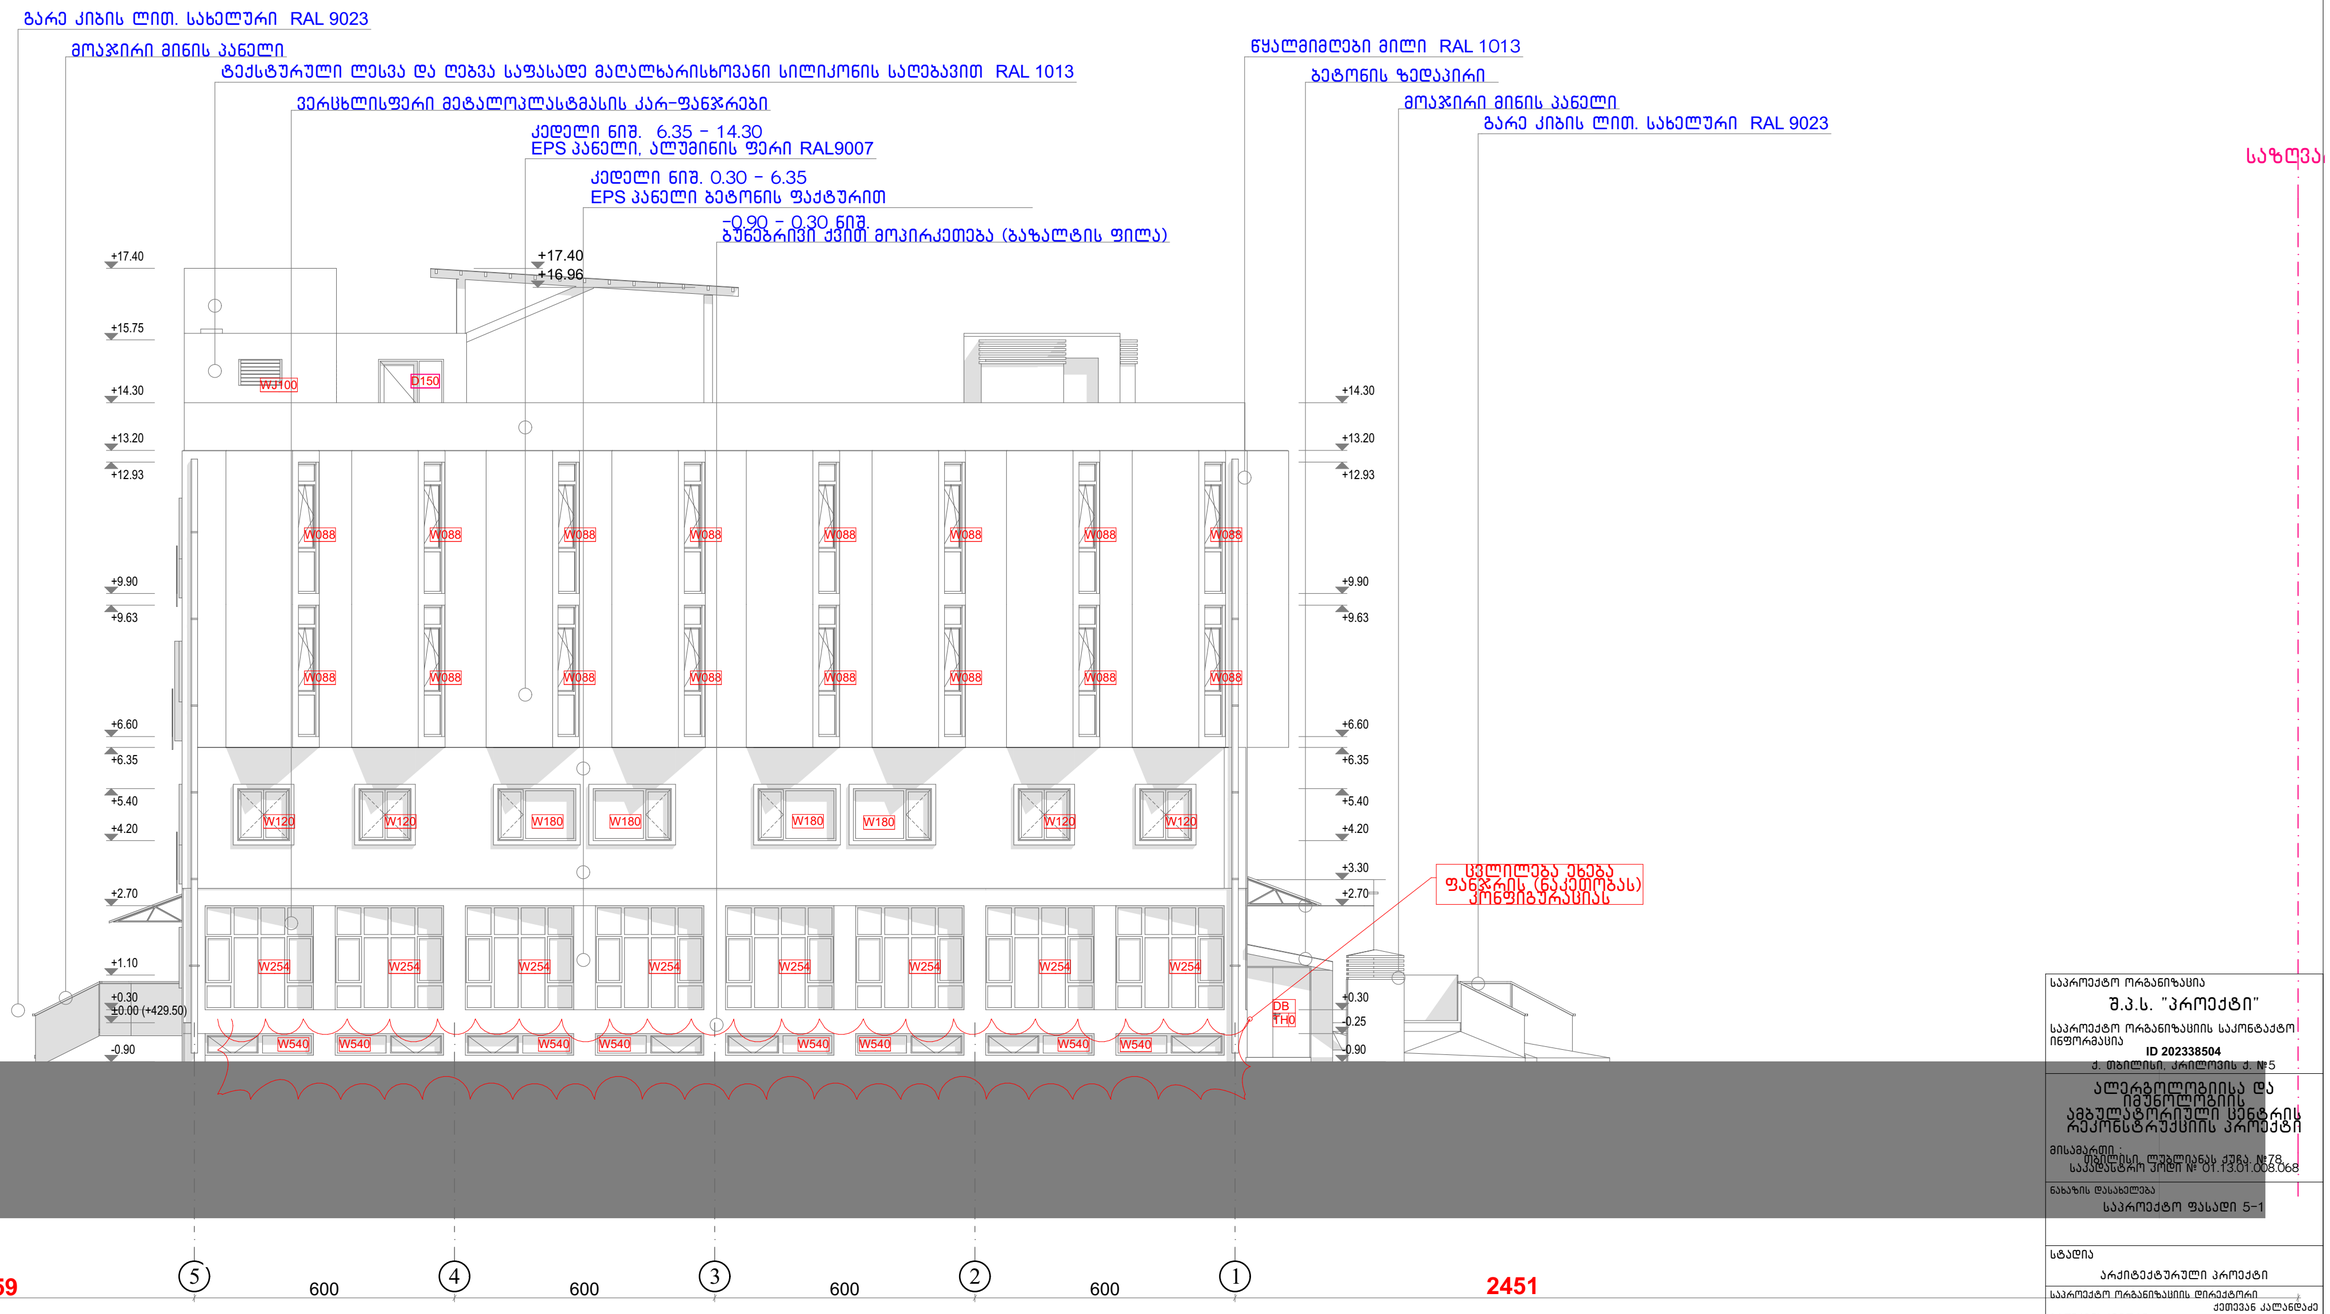

საპროექტო ორგანიზაცია	შ.პ.ს. "პროექტი"
საპროექტო ორგანიზაციის საკონტაქტო ინფორმაცია	ID 202338504 ქ. თბილისი, კრილოვის ქ. №5
ალერგოლოგიისა და იმუნოლოგიის ამბულატორიული ცენტრის რეკონსტრუქციის პროექტი	
მისამართი	თბილისი, ლუბლიანას ქუჩა №78 საკადასტრო კოდი № 01.13.01.068.068
ნახაზის დასახელება	საპროექტო ფასადი 5-1
სტადია	არქიტექტურული პროექტი
საპროექტო ორგანიზაციის დირექტორი	ქეთევან კალანდაძე
პროექტის ავტორი	პაატა ქურდიანი
არქიტექტორი	ქეთევან ქურდიანი
არქიტექტორი	ერიკ ქისელიოვი
მასშტაბი	1:100
ნახაზის ნომერი	ა-303
თარიღი	05/05/2025
ნახაზის ფორმატი	A2

საპროექტო ფასადი ა-თ

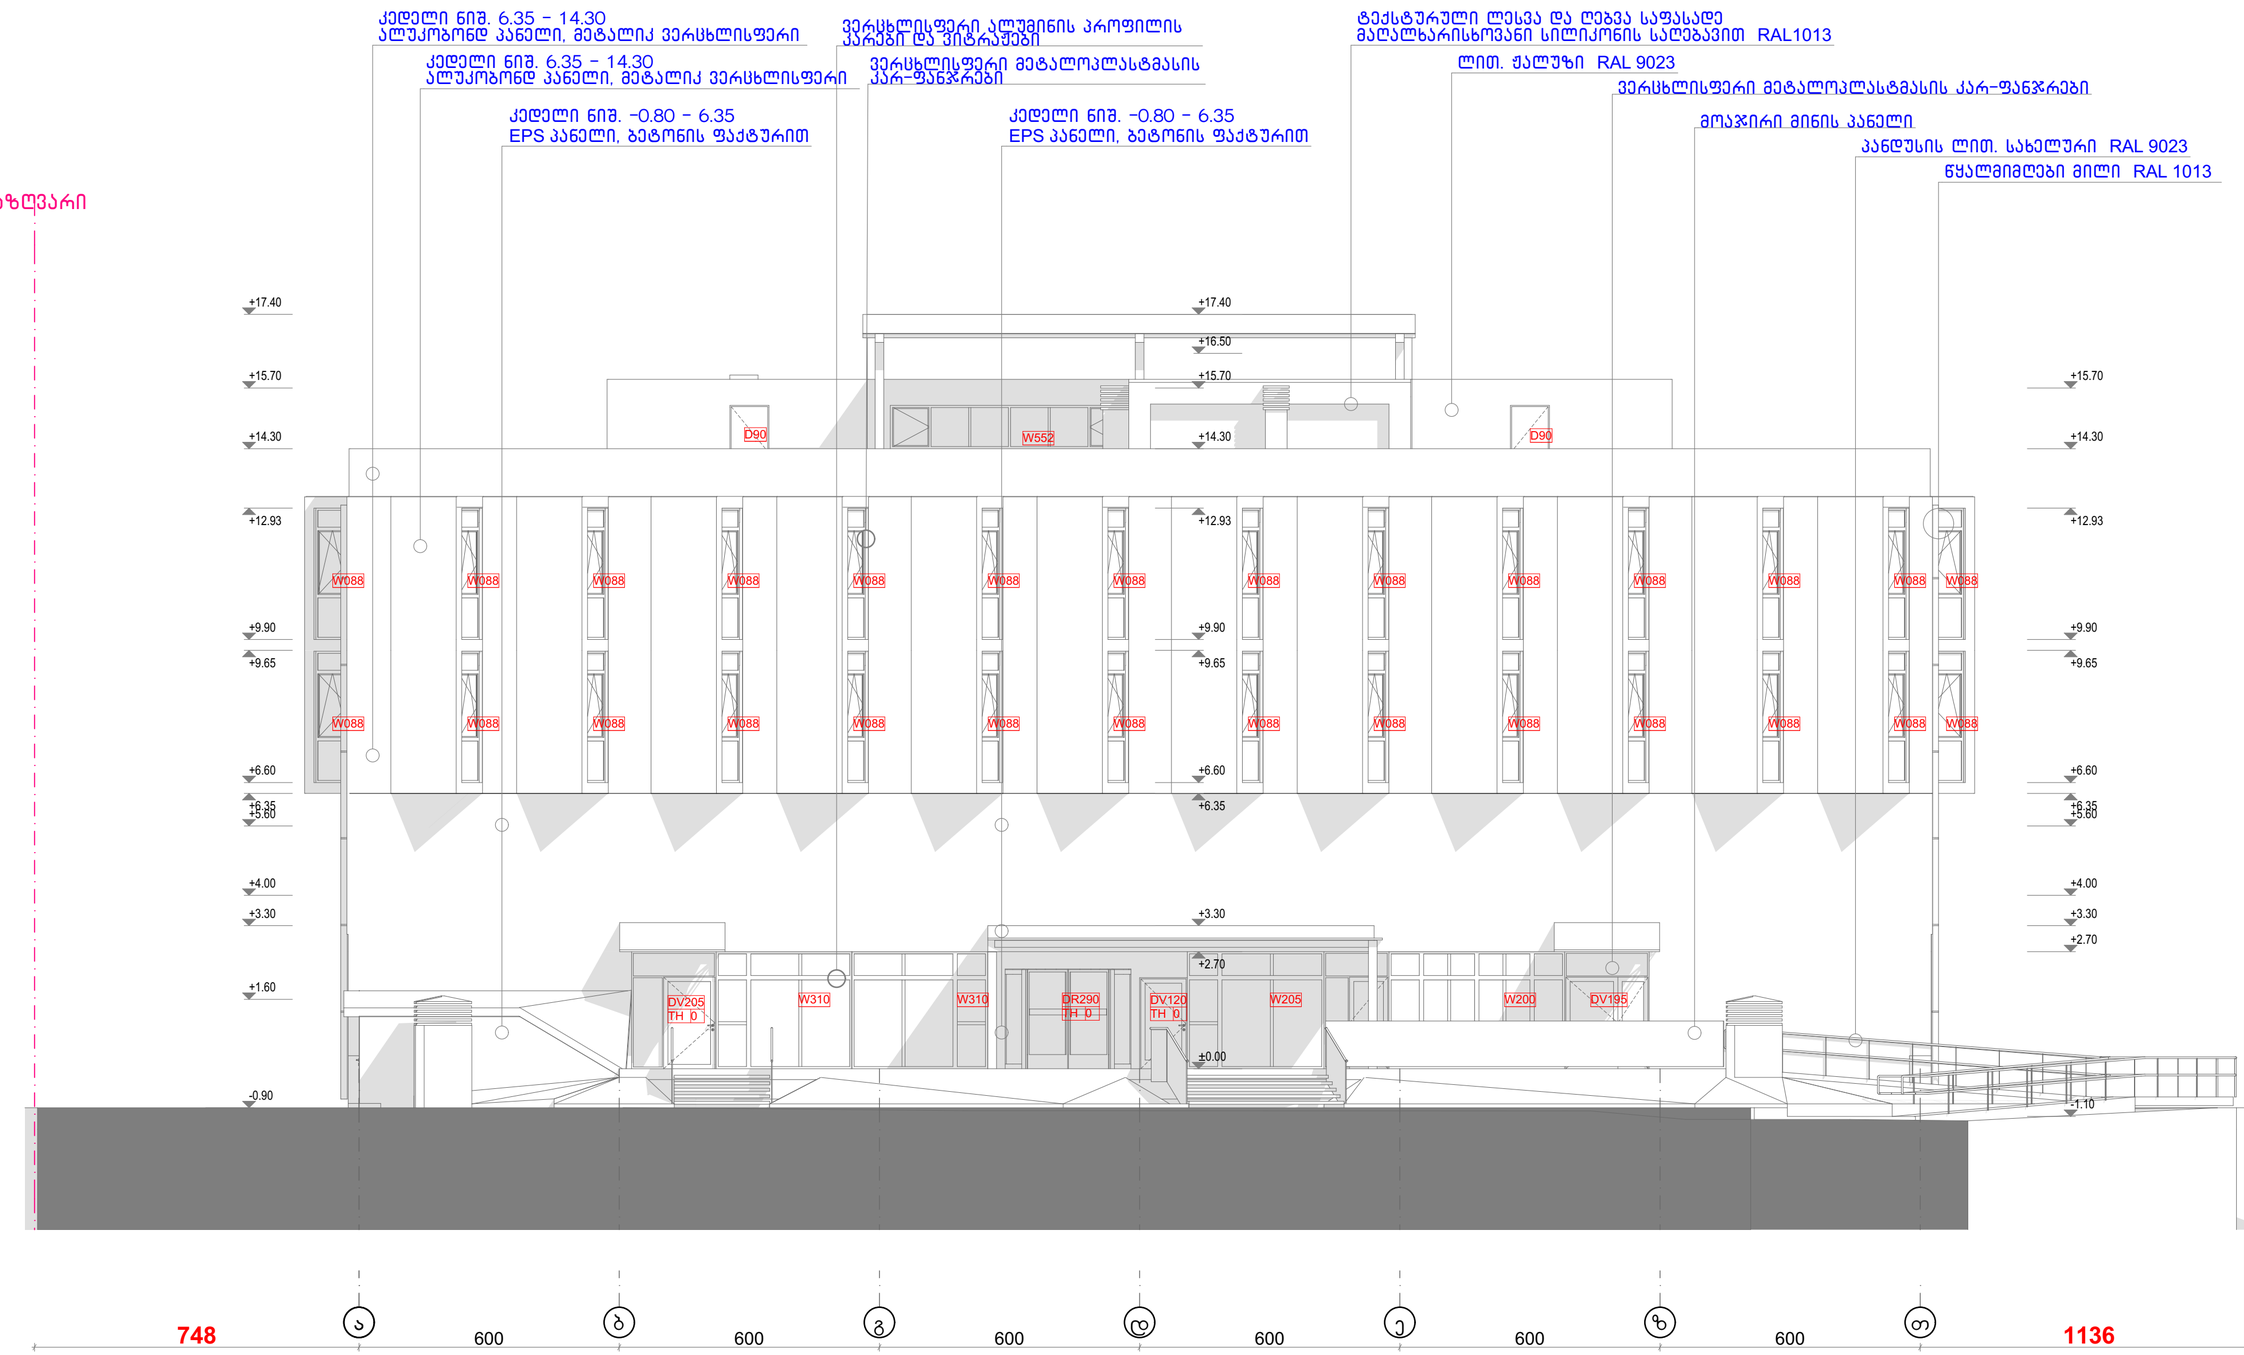

საპროექტო ორგანიზაცია	შ.პ.ს. "პროექტი"
საპროექტო ორგანიზაციის საკონტაქტო ინფორმაცია	ID 202338504 ქ. თბილისი, კრილოვის ქ. №5
	ალერგოლოგიისა და იმუნოლოგიის ამბულატორიული სენტრის რეკონსტრუქციის პროექტი
მისამართი	თბილისი, ლუბლიანას ქუჩა №78 საკადასტრო კოდი № 01.13.01.008.068
ნახაზის დასახელება	საპროექტო ფასადი ა-თ
სტადია	არქიტექტურული პროექტი
საპროექტო ორგანიზაციის დირექტორი	ქეთევან კალანდაძე
პროექტის ავტორი	პაატა ქურდიანი
არქიტექტორი	ქეთევან ქურდიანი
არქიტექტორი	ერიკ ქისელიოვი
მასშტაბი	1:100
ნახაზის ნომერი	ა-304
თარიღი	05/05/2025
ნახაზის ფორმატი	A2

საპროექტო ფასადი თ-ა

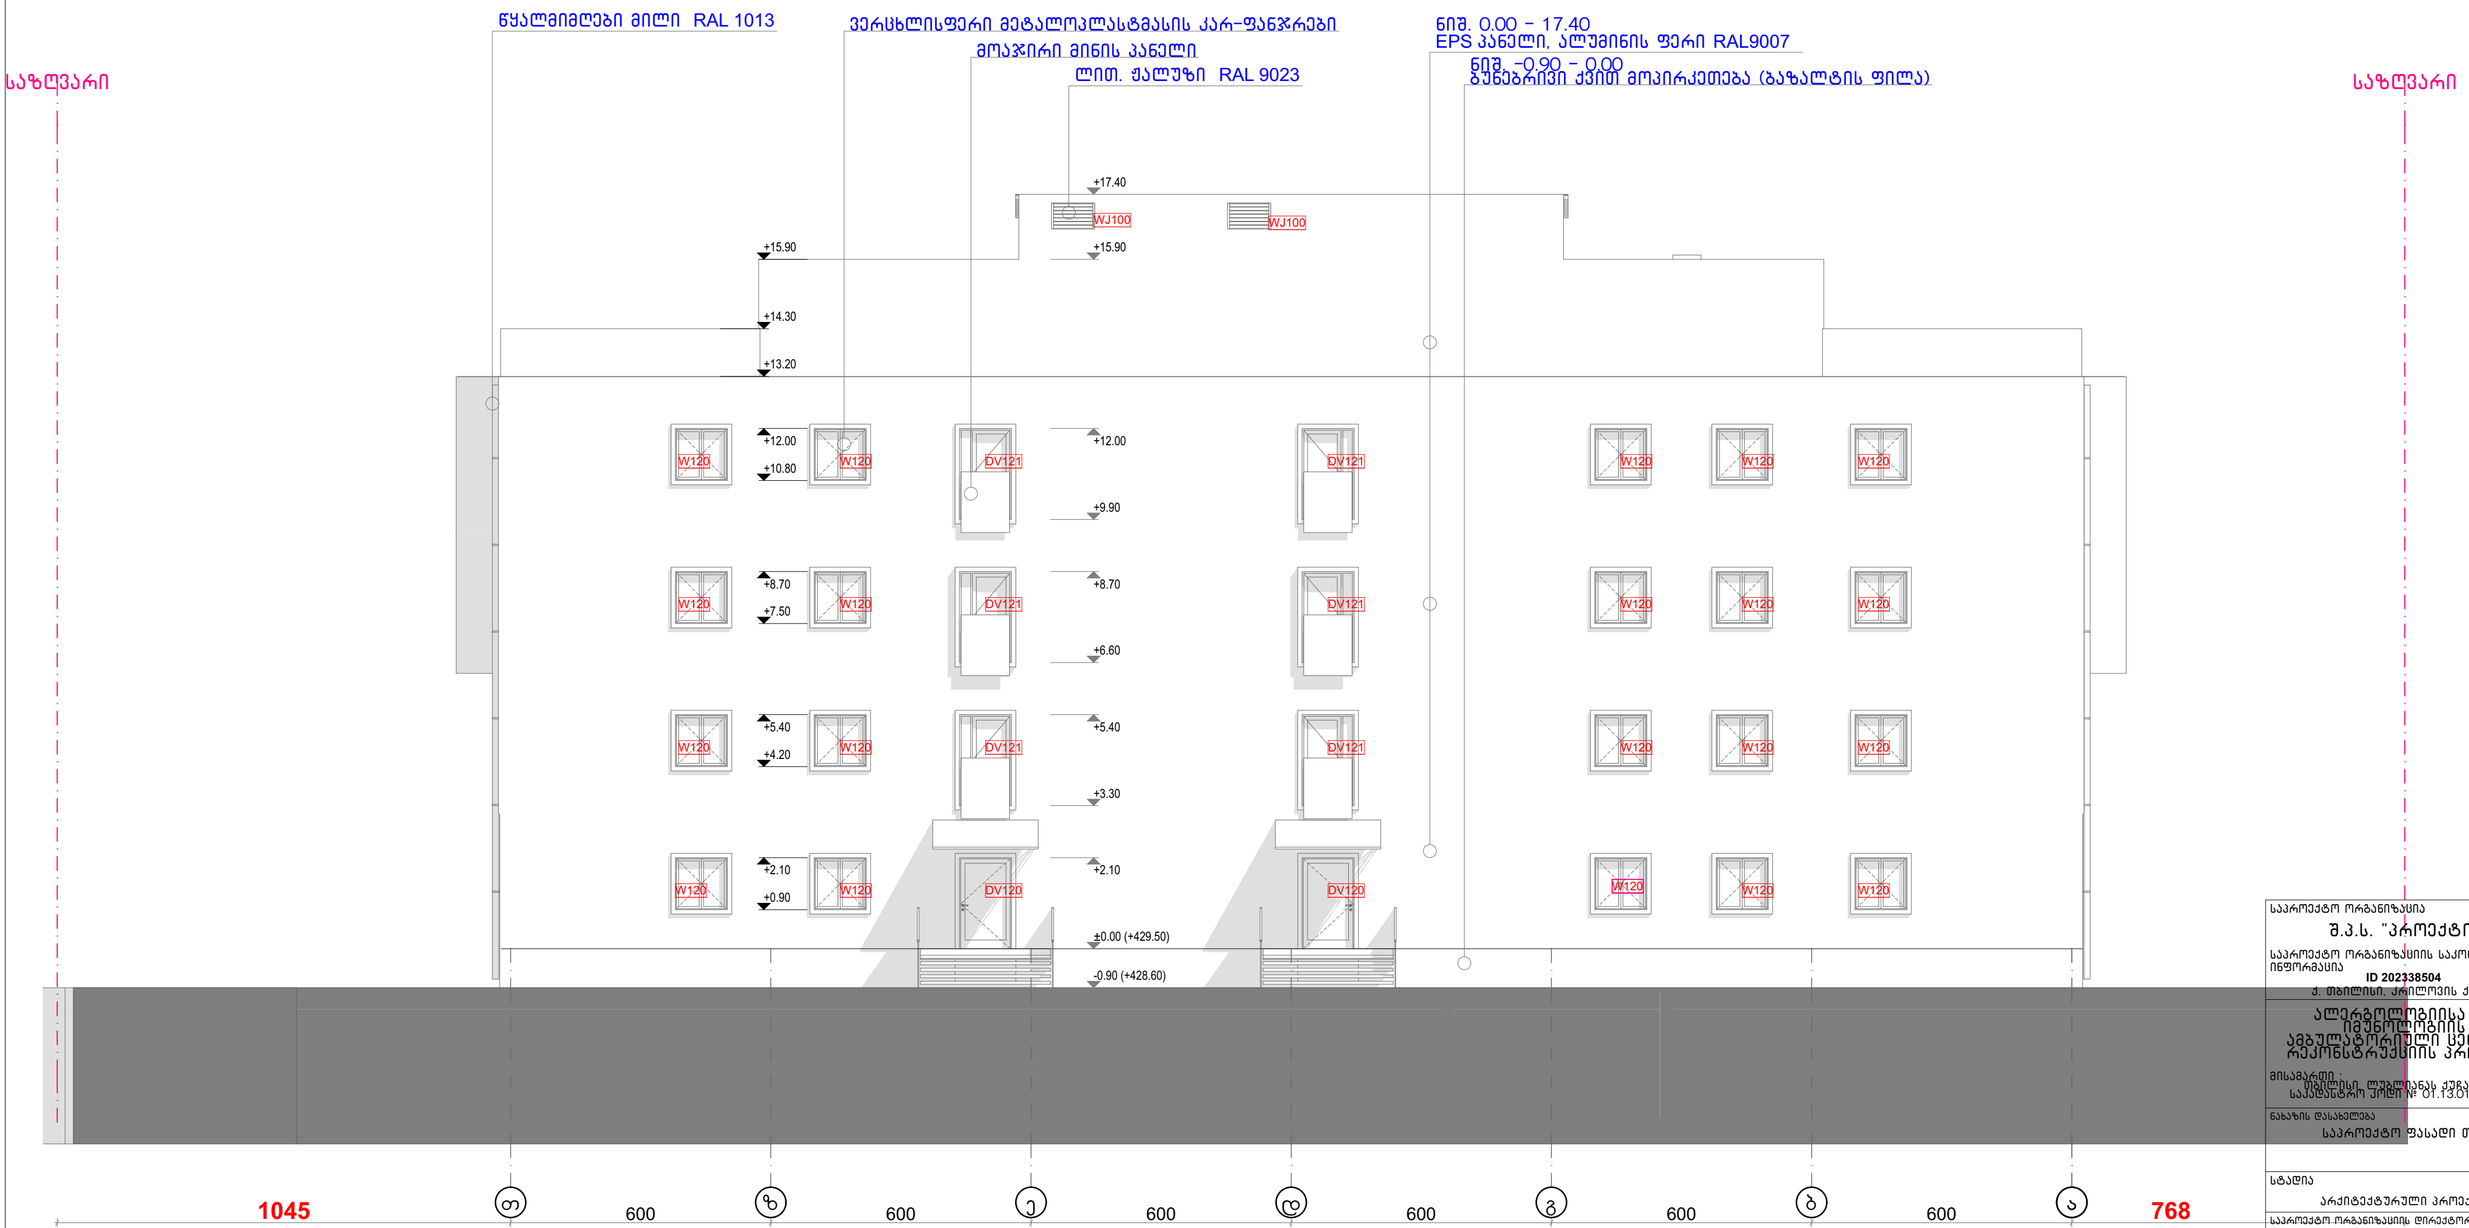

საპროექტო ორგანიზაცია	შ.პ.ს. "პროექტი"
საპროექტო ორგანიზაციის საკონტაქტო ინფორმაცია	ID 202338504 ქ. თბილისი, პრილოვის ქ. №5
	ალერგოლოგიისა და იმუნოლოგიის ამბულატორიული ცენტრის რეკონსტრუქციის პროექტი
მისამართი	თბილისი, ლუბლიანას ქუჩა №78
საკადასტრო კოდი № 01.13.01.008.068	
ნახაზის დასახელება	საპროექტო ფასადი თ-ა
სტადია	არქიტექტურული პროექტი
საპროექტო ორგანიზაციის დირექტორი	ქეთევან კალანდაძე
პროექტის ავტორი	პაატა ქურდიანი
არქიტექტორი	ქეთევან ქურდიანი
არქიტექტორი	ერიკ ქისტლიოვი
მასშტაბი	1:100
ნახაზის ნომერი	ა-305
თარიღი	05/05/2025
ნახაზის ფორმატი	A2

საპროექტო კარების (ვიტრაჟების) სპეციფიკაცია

Door Schedule

მარკერი	D070	D080	D100	D120	DR290	DS100	DS120	DV120	DV121	DV155	DV195	DV205
ზომები	70×210	80×210	100×210	120×210	290×230	100×210	120×210	120×210	120×210	155×270	195×270	195×270
თავისუფალი ზომები	62×206	72×206	92×206	112×206	290×230	92×206	112×206	112×206	86×206	86×210	187×210	116×210
წინხედი	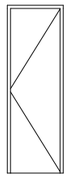	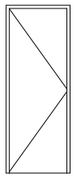	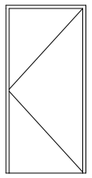	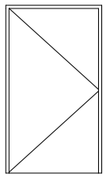	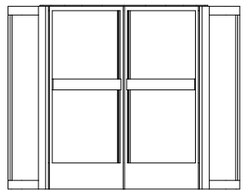	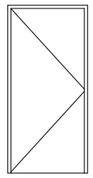	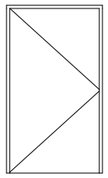	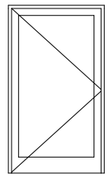	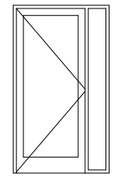	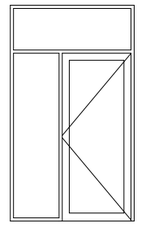	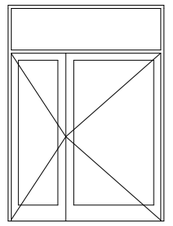	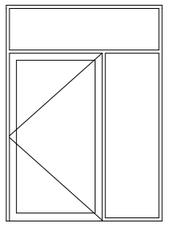
ცეცხლმედეგობა (წთ)	<Undefine...	<Undefined>	<Undefined>	<Undefined>	<Undefined>	1.5 hours	1.5 hours	<Undefined>	<Undefined>	<Undefined>	<Undefined>	<Undefined>
რ-ობა	2	7	101	16	1	14	1	3	6	1	1	1
მასალა					AL			AL		AL	AL	AL

საპროექტო ორგანიზაცია შ.პ.ს. "პროექტი" საპროექტო ორგანიზაციის საკონტაქტო ინფორმაცია **ID 202338504** ქ. თბილისი, კრილოვის ქ. №5	ნახაზის დასახელება საპროექტო კარების (ვიტრაჟების) სპეციფიკაცია სტადია არქიტექტურული პროექტი	მასშტაბი ნახაზის ნომერი ა-306
ალერგოლოგიისა და იმუნოლოგიის ამბულატორიული ცენტრის რეკონსტრუქციის პროექტი მისამართი : თბილისი, ლუგლიანას ქუჩა. №78. საკადასტრო კოდი № 01.13.01.008.068	საპროექტო ორგანიზაციის დირექტორი ქეთევან კალანდაძე პროექტის ავტორი პაატა ჟურდიანი არქიტექტორი ქეთევან ჟურდიანი არქიტექტორი ერიკ კისელიოვი	თარიღი 05/05/2025 ნახაზის ფორმატი A3

საპროექტო ფანჯრების (ვიტრაჟების) სპეციფიკაცია

Window Schedule

მარკერი	W088	W120	W170	W180	W200	W205	W254	W310	W540
ზომები	88×303	120×120	170×270	180×120	200×270	205×270	254×240	313×270	250×50
წინხედი	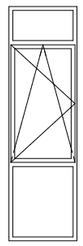	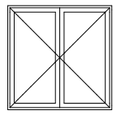	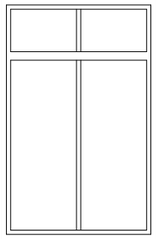	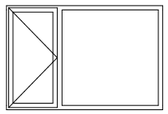	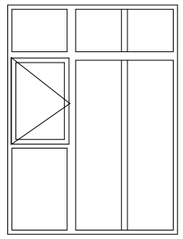	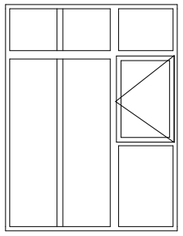	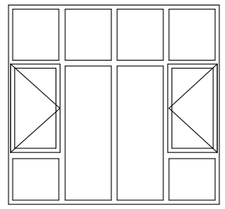	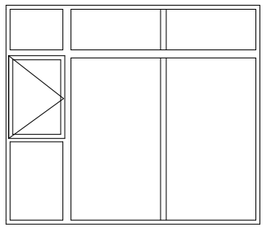	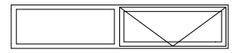
ცეცხლგამძლეობა (წთ)	<Undefined>	<Undefined>	30 minutes	<Undefined>	<Undefined>	<Undefined>	<Undefined>	<Undefined>	<Undefined>
რ-ობა	56	**28**	1	**9**	2	1	16	2	16
მასალა	MET-PLAST	MET-PLAST	<Undefined>	MET-PLAST	AL	AL	<Undefined>	AL	MET-PLAST

W550	W551	W552	WJ100
550×110	550×160	550×100	100×60
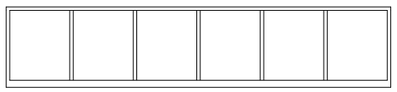	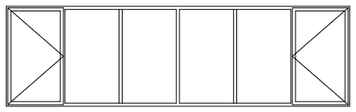	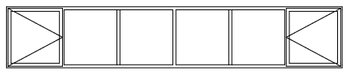	
<Undefined>	<Undefined>	<Undefined>	<Undefined>
2	16	2	**4**
MET-PLAST	MET-PLAST	MET-PLAST	MET

საპროექტო ორგანიზაცია
შ.პ.ს. "პროექტი"
საპროექტო ორგანიზაციის საკონტაქტო ინფორმაცია
ID 202338504
ქ. თბილისი, კრილოვის ქ. №5

ალერგოლოგიისა და იმუნოლოგიის ამბულატორიული ცენტრის რეკონსტრუქციის პროექტი

მისამართი :
თბილისი, ლუგლიანას ქუჩა. №78
საკადასტრო კოდი № 01.13.01.008.068

ნახაზის დასახელება
საპროექტო ფანჯრების (ვიტრაჟების) სპეციფიკაცია

სტადია
არქიტექტურული პროექტი

საპროექტო ორგანიზაციის დირექტორი
ქეთევან კალანდაძე
პროექტის ავტორი
პაატა ქურდიანი
არქიტექტორი
ქეთევან ქურდიანი
არქიტექტორი
ერიკ კისელიოვი

მასშტაბი
1:1
ნახაზის ნომერი
ა-307
თარიღი
05/05/2025
ნახაზის ფორმატი
A3

საპროექტო სამშენებლო-მოსაპირკეთებელ მასალების სპეციფიკაცია

საფასადე ელემენტების მოსაპირკეთებელი მასალების სპეციფიკაცია

	ფასადის ელემენტი	მოსაპირკეთებელი მასალა და ფერი
1.	ტსოკოლი -0.90 - 0.00 და -0.90 - 0.30 ნიშ.	ნატურალური ქვით მოპირკეთება (ბაზალტის ფილა)
2.	გარე კედელი -0.80--6.35 ნიშ.	EPS პანელი დაპრინტული ბეტონის ფაქტურით
3.	გარე კედელი 6.35 ნიშ. მაღლა	EPS პანელი დაპრინტული ალუმინის ფერად RAL9007
4.	გარე კედელი (ა - თ) ფასადზე 6.35 ნიშ. მაღლა	ალუკობონდ პანელი მეტალიკ ვერცხლისფერი
5.	კედელი 13.20 ნიშ. მაღლა	ტექსტურული ლესვა და ღებვა საფასადე მაღალხარისხოვანი სილიკონის საღებავით RAL 1013
6.	საფასადე კარ-ფანჯრები	- ვერცხლისფერი მეტალოპლასტმასის პროფილი
7.	საფასადე კარ-ფანჯრები (ა - თ ფასადი 1 სართულზე)	- ვერცხლისფერი ალუმინის პროფილი
8.	ლით. ელემენტები - (კიბეების და პანდუსების მოაჯირები, სახელურები, ჟალუზები და ლით. კონსტრუქციები)	- საღებავი, RAL 9013
9.	სანიაღვრე მილები	- საღებავი, RAL 1013
10	გარე კიბეების და პანდუსების მოაჯირები	- მინის პანელები



EPS პანელი,
ბეტონის ფაქტურით

EPS პანელი,
ალუმინის ფერი RAL9007

საპროექტო ორგანიზაცია
შ.პ.ს. "პროექტი"
საპროექტო ორგანიზაციის საკონტაქტო ინფორმაცია
ID 202338504
ქ. თბილისი, კრილოვის ქ. №5

ალერგოლოგიისა და იმუნოლოგიის ამბულატორიული ცენტრის რეკონსტრუქციის პროექტი

მისამართი :
თბილისი, ლუბლიანას ქუჩა. №78.
საკადასტრო კოდი № 01.13.01.008.068

ნახაზის დასახელება
საპროექტო სამშენებლო-მოსაპირკეთებელ მასალების სპეციფიკაცია

სტადია
არქიტექტურული პროექტი

საპროექტო ორგანიზაციის დირექტორი
ქეთევან კალანდაძე
პროექტის ავტორი
პაატა ქურდიანი
არქიტექტორი
ქეთევან ქურდიანი
არქიტექტორი
ერიკ კისელიოვი

მასშტაბი

ნახაზის ნომერი
ა-308

თარიღი
05/05/2025

ნახაზის ფორმატი
A3