
# ფასადი 1-11 ღერძებში

მ 1:100

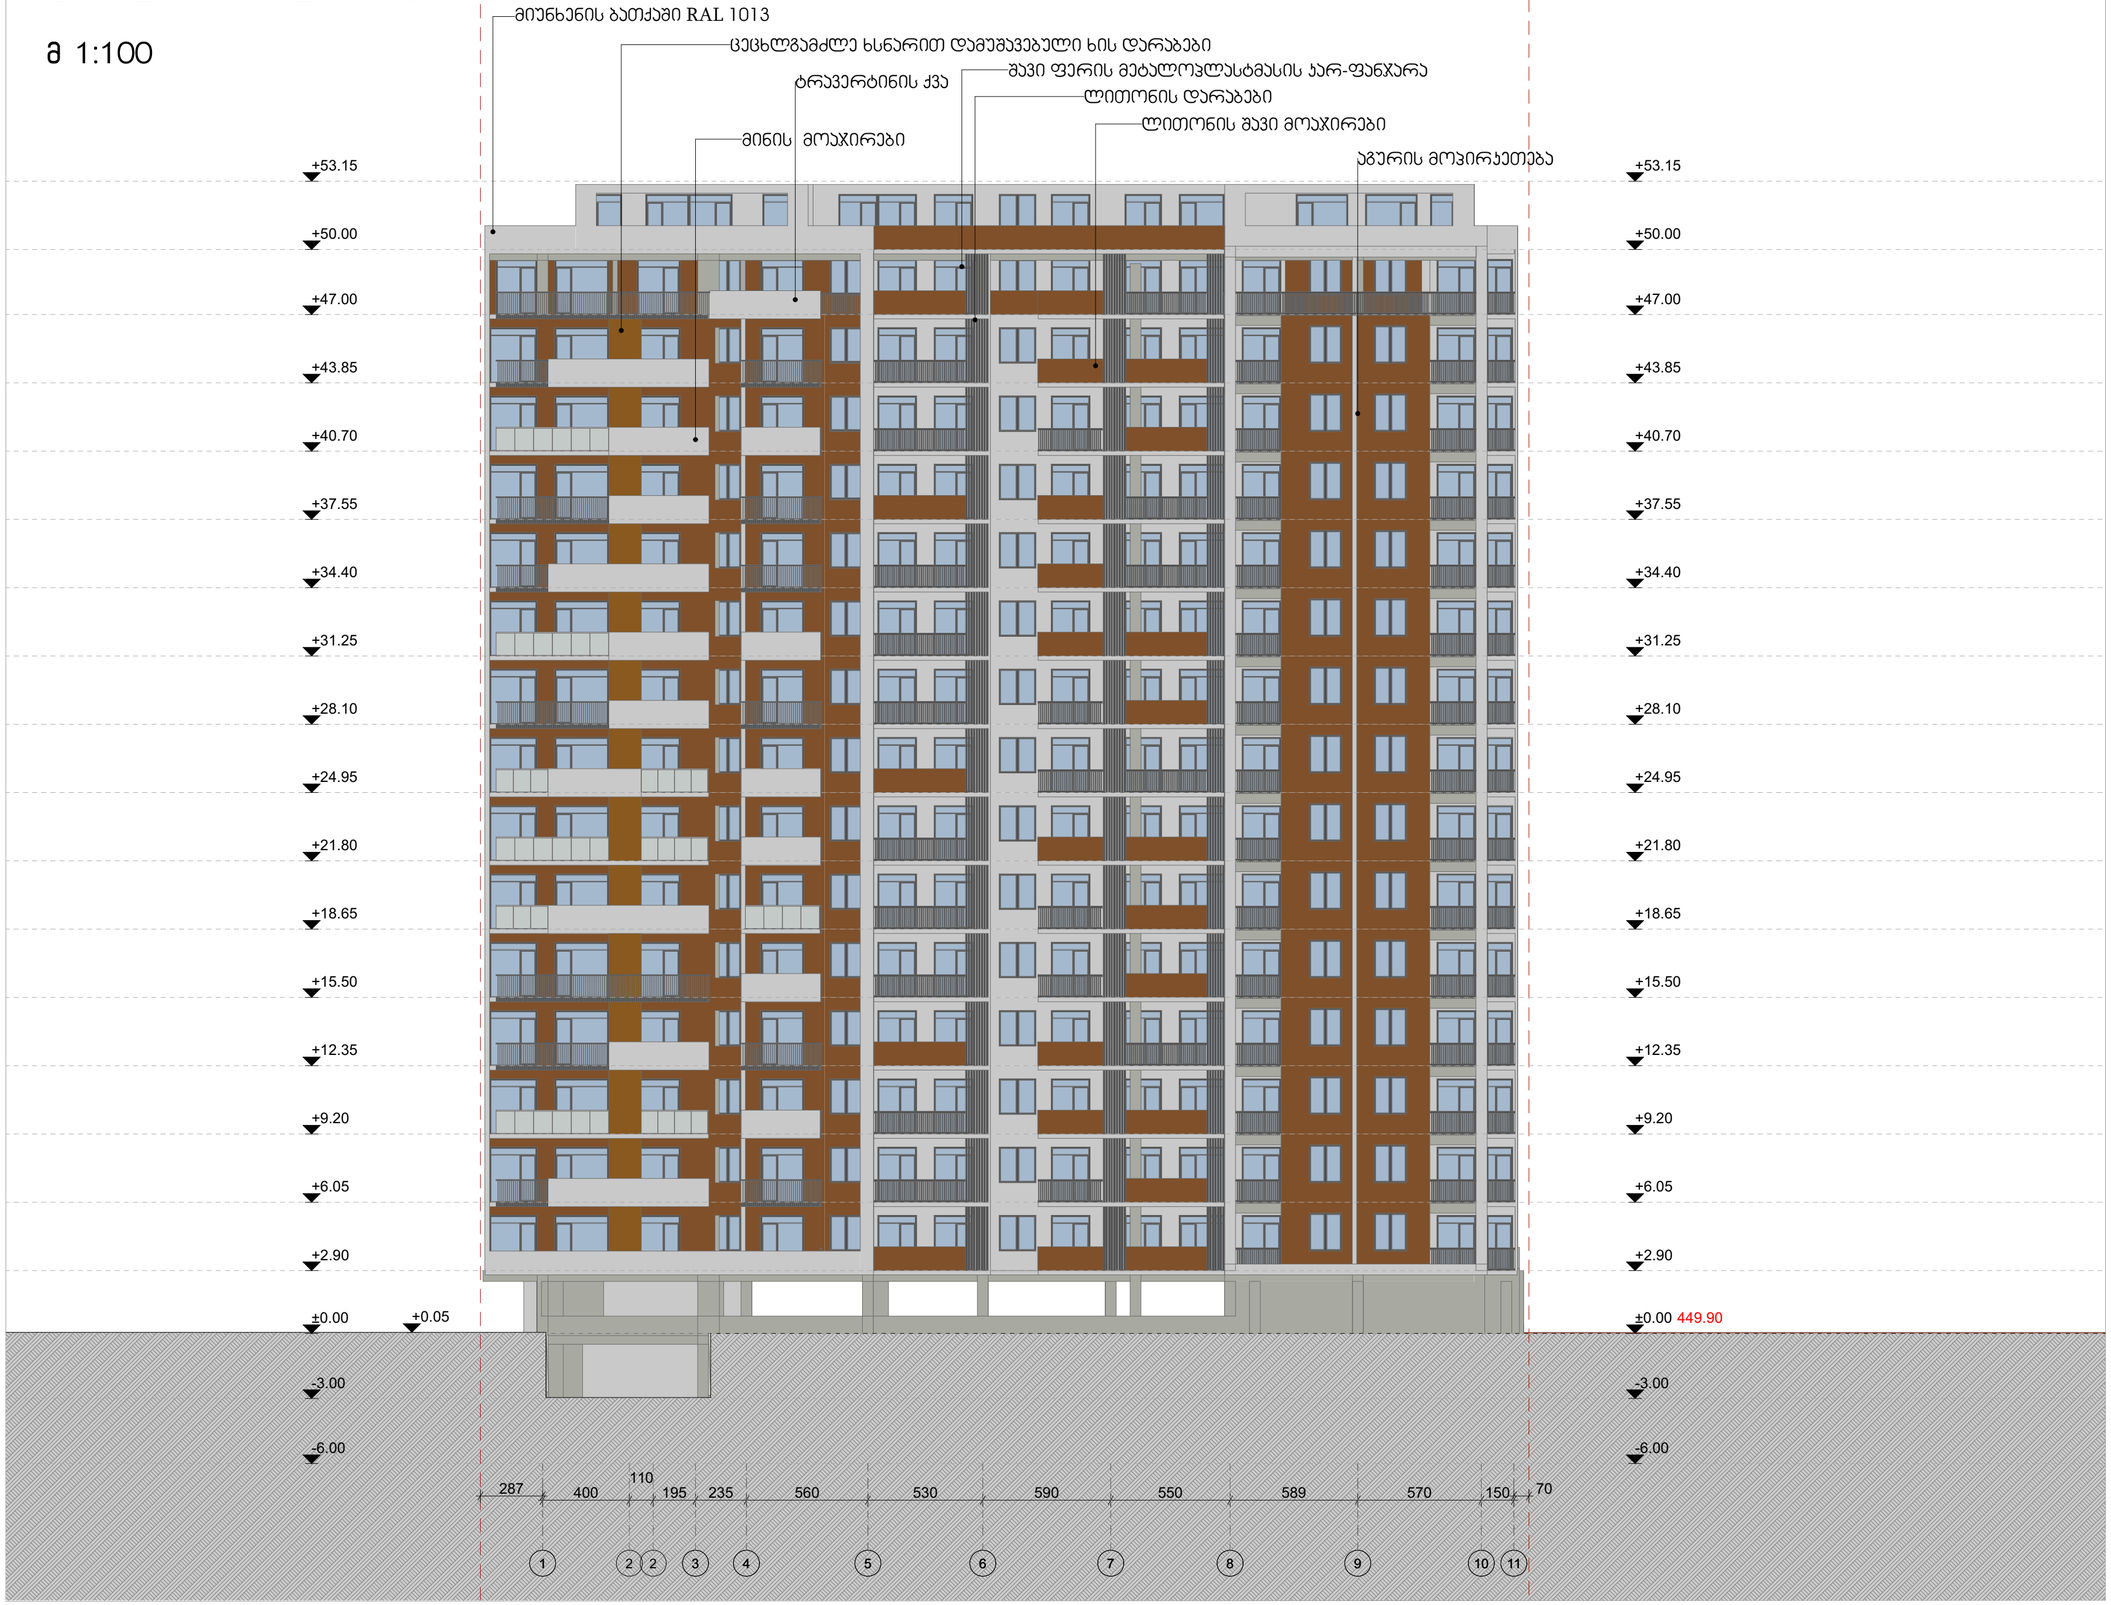


| ფორმატი | დაკვეთა № | ფაილის სახელი |
|---|---|---|
| A-1 | - | - |

ექსპლიკაცია:

პროექტი

შენიშვნები

ზომები მოცემული სანტიმეტრებში

ნიშნულები მოცემულია მეტრებში

შენობის საპროექტო ნიშნული +/-0.00 უტოლდება აბსოლიტურ ნიშნულს 449.00

| | |
|---|---|
| დამკვეთი: | შპს "აი ჯი დეველოპმენტ" |

შპს "აი ჯი დეველოპმენტის" - ს საკუთრებაში არსებულ მიწის ნაკვეთზე ს.კ 01.10.06.006.245

მრავალბინიანი საცხოვრებელი სახლის

არქიტექტურული ნაწილი

არქიტექტურა

| | |
|---|---|
| თანამდებობა | გვარი / ხელმოწერა |
| მთ. არქიტექტ. | ი. მირცხულava |
| თანაავტორი | თ. ჯიანაძე |


ნახაზი

ფასადი 1-11

| | | |
|---|---|---|
| მასშტაბი 1 : 100 | თარიღი 05/18/2019 | |
| სტადია | ფურცლები | ფურცელი |
| პროექტი | - | - |

# ფასადი 11-1 ღერძებში

მ 1:100

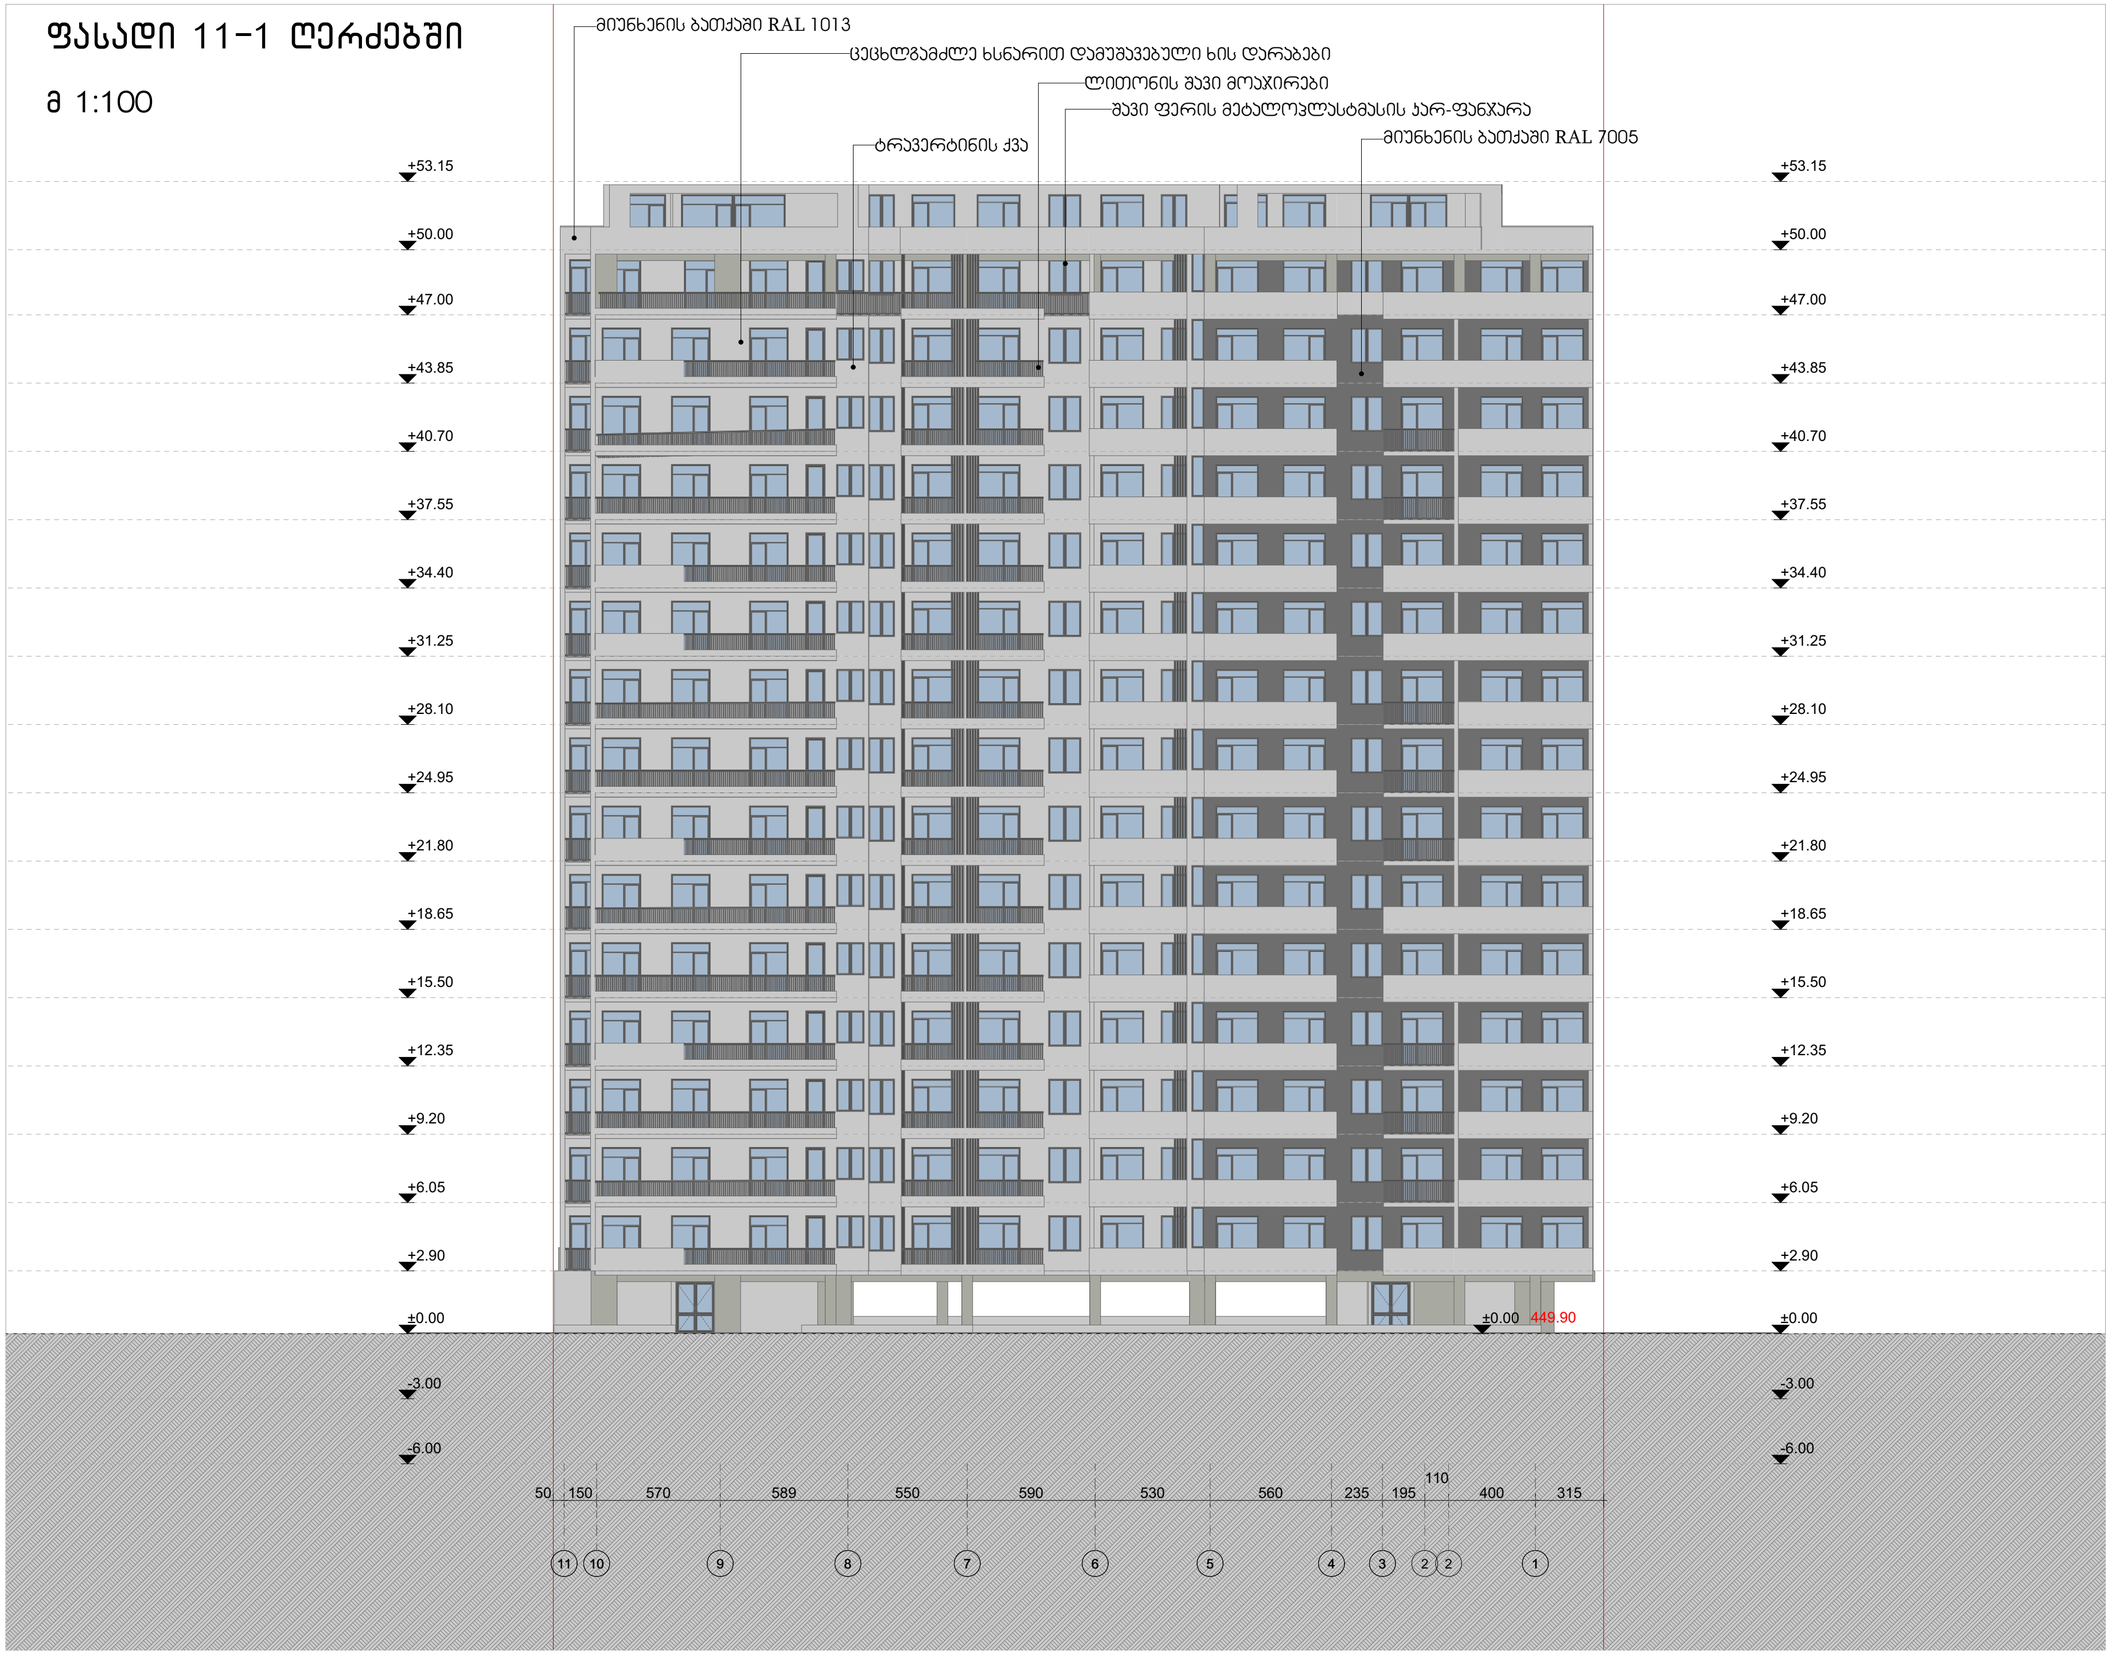


| ფორმატი | დამატება № | ფაილის სახელი |
|---|---|---|
| A-1 | - | - |

ექსპლიკაცია:

პროექტები

შენიშვნები

ზომები მოცემული სანტიმეტრებში

ნიშნულები მოცემულია მეტრებში

შენობის საპროექტო ნიშნული +/-0.00 უტოლდება აბსოლიტურ ნიშნულს 449.00

| დამკვეთი: | შპს "აი ჯი დეველოპმენტ" |
|---|---|

შპს "აი ჯი დეველოპმენტის" - ს საკუთრებაში არსებულ მიწის ნაკვეთზე ს.კ 01.10.06.006.245

მრავალბინიანი საცხოვრებელი სახლის

არქიტექტურული ნაწილი

| არქიტექტორა | |
|---|---|
| თანამდებობა | გვარი / ხელმოწერა |
| მთ. არქიტექტ. | ი. მირცხულავა |
| თანაავტორი | თ. ჯინჯიხ |


ნახაზი

ფასადი 11-1

| მასშტაბი 1 : 100 | თარიღი 05/18/2019 | |
|---|---|---|
| სტადია | ფურცლები | ფურცელი |
| პროექტი | - | - |

# ფასადი ზ-ა ღერძებში

მ 1:100

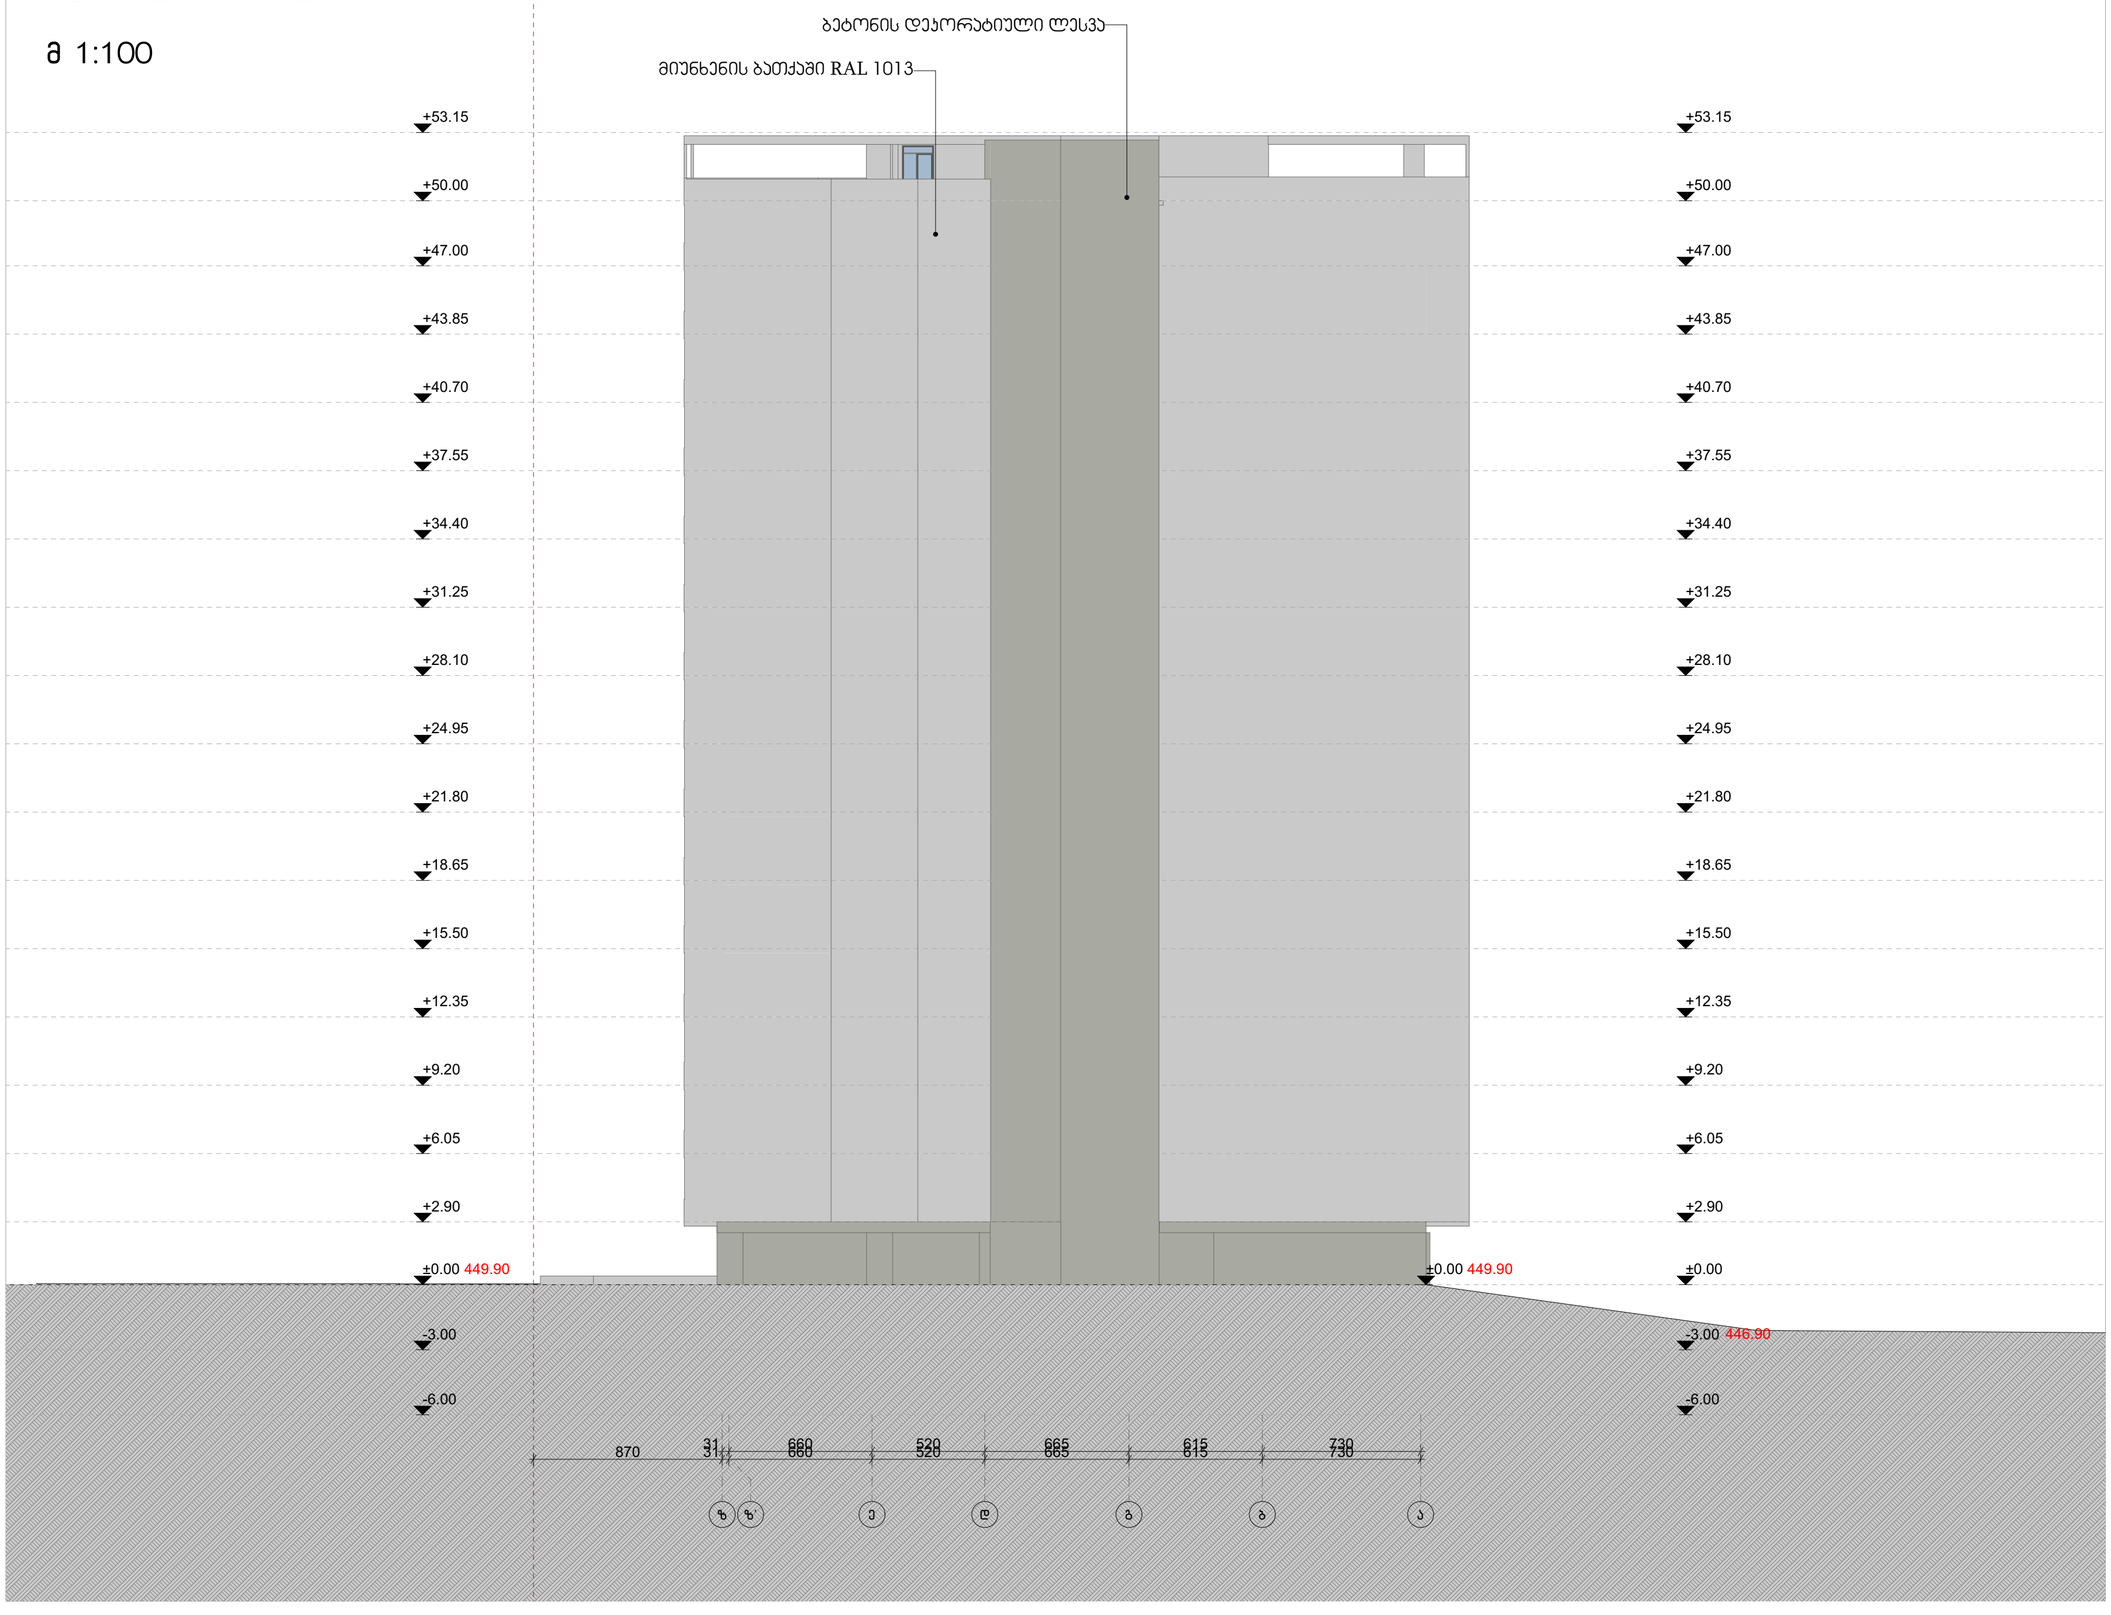


| ფორმატი | დასვეთა № | ფაილის სახელი |
|---|---|---|
| A-1 | - | - |

ექსპლიკაცია:

პროექტი

შენიშვნები

ზომები მოცემული სანტიმეტრებში

ნიშნულები მოცემულია მეტრებში

შენობის საპროექტო ნიშნული +/-0.00 უტოლდება აბსოლიტურ ნიშნულს 449.00

| დამკვეთი: | შპს "აი ჯი დეველოპმენტ" |
|---|---|

შპს "აი ჯი დეველოპმენტის" - ს საკუთრებაში არსებულ მიწის ნაკვეთზე ს.კ 01.10.06.006.245

მრავალბინიანი საცხოვრებელი სახლის

არქიტექტურული ნაწილი

| არქიტექტორა | |
|---|---|
| თანამდებობა | გვარი / ხელმოწერა |
| მთ. არქიტექტ. | ი. მირცხულავა |
| თანაავტორი | თ. ჯინჯიხ |


ნახაზი

ფასადი ზ-ა

| მასშტაბი 1 : 100 | თარიღი 05/18/2019 | |
|---|---|---|
| სტადია | ფურცლები | ფურცელი |
| პროექტი | - | - |

# ფასადი ა-ზ ღერძებში

მ 1:100

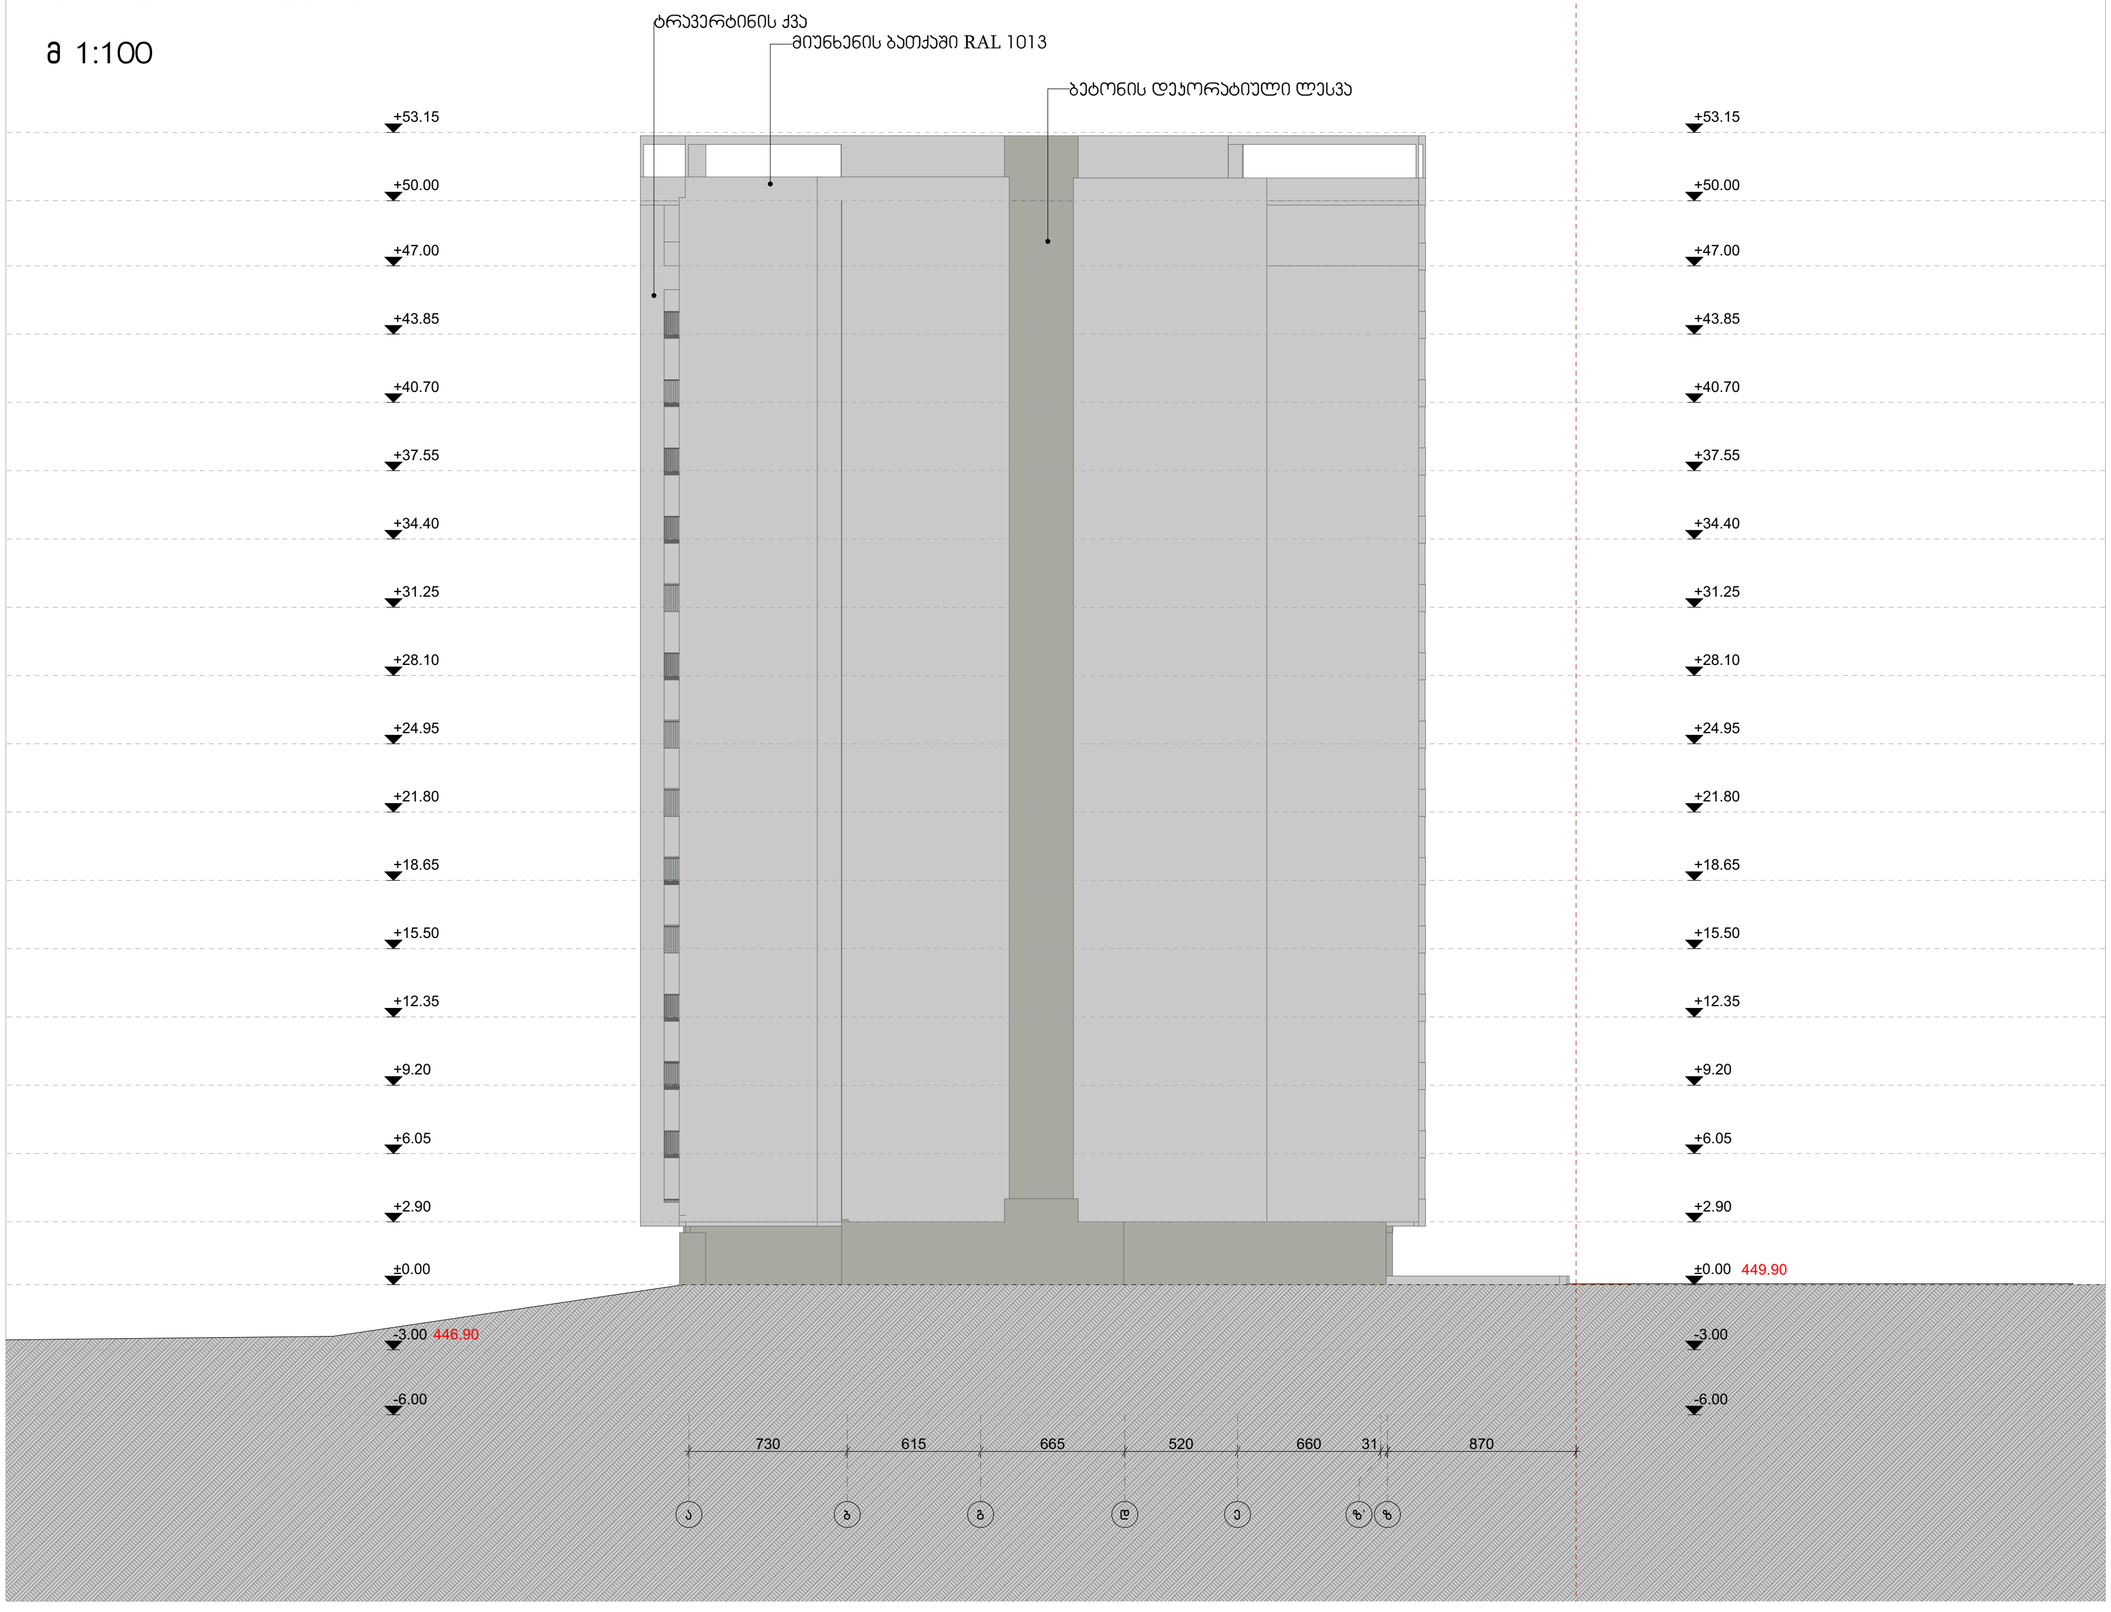


| ფორმატი | დაკვეთა № | ფაილის სახელი |
|---|---|---|
| A-1 | - | - |

ექსპლიკაცია:

პროექტი

შენიშვნები

ზომები მოცემული სანტიმეტრებში

ნიშნულები მოცემულია მეტრებში

შენობის საპროექტო ნიშნული +/-0.00 უტოლდება აბსოლიტურ ნიშნულს 449.00

| დამკვეთი: | შპს "აი ჰი დეველოპმენტ" |
|---|---|

შპს "აი ჰი დეველოპმენტის" - ს საკუთრებაში არსებულ მიწის ნაკვეთზე ს.კ 01.10.06.006.245

მრავალბინიანი საცხოვრებელი სახლის

არქიტექტურული ნაწილი

| არქიტექტორა | |
|---|---|
| თანამდებობა | გვარი / ხელმოწერა |
| მთ. არქიტექტ. | ი. მირცხულავა |
| თანაავტორი | თ. ჯინჭარაძე |

ნახაზი

ფასადი ა-ზ

| მასშტაბი 1 : 100 | თარიღი 05/18/2019 | |
|---|---|---|
| სტადია | ფურცლები | ფურცელი |
| პროექტი | - | - |