ზონით დაბებენილი ბანაშენიანების ჰებელიჰების ხაზი - 15 მ მინის ნაკვეთის ბიუნტის პონტუჰზე

ბანაშენიანების ხაზს მიღმა მოენყობა მხოლოდ
დეპოჰატიელი. ჰიამზიდი ელემენტები და ჯიჰაჯეტი,
ჯანონთან შესაბამისად

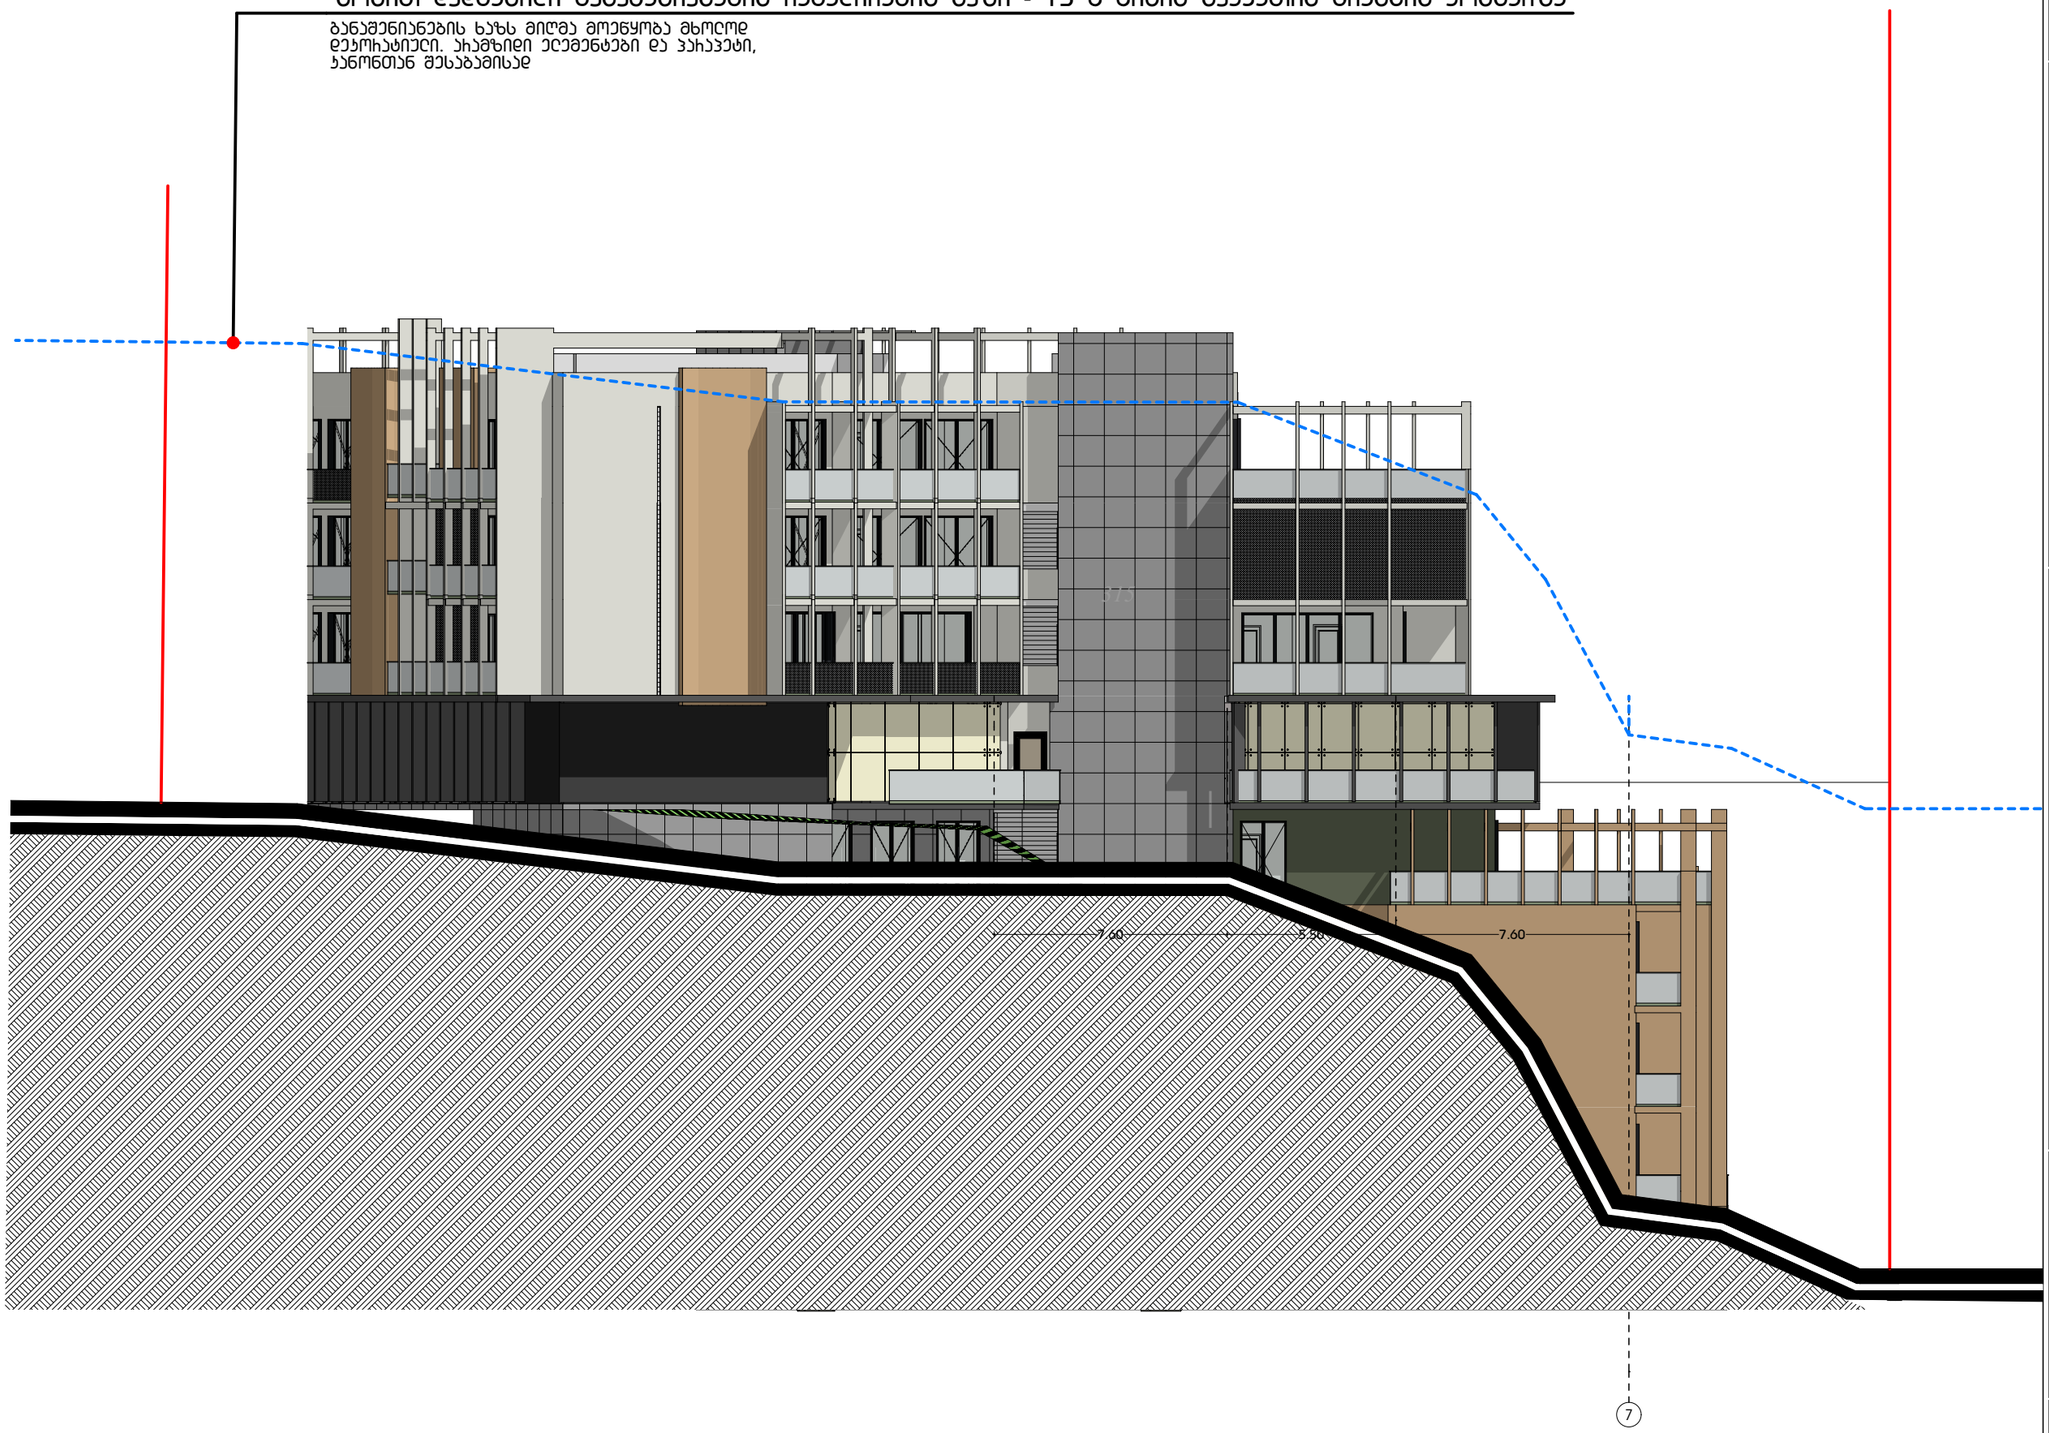

A3 Architects
Urban planning & Architecture

თანამდებობა	ბეჭდი	ხელმოწერა
დიჰექტორი		
მთ.ჰიქიტექტორი		
ჰიქიტექტორი		

ჯირობითი ელ.ნომრები

- საჰროექტო მინის ნაკვეთი
- საჰროექტო საზღვრები
- ჰებელიჰების ხაზი

ნახაზის სახელწოდება

ფასადი 1-7 ღეძებში

ნახაზის მონასემები

მასშტაბი	ფორმატი	თარიღი
1:200	A3	03/2021
სტადია	ბეჭდი	ბეჭდები
	A.02.1	



A3 Architects
Urban planning & Architecture

თანამდებობა	ფერი	ხელმოწერა
დიზაინერი		
მთ.არქიტექტორი		
არქიტექტორი		

A3 ARCHITECTS LLC 405233353

პირობითი აღნიშვნები

- საპროექტო მიწის ნაკვეთი
- საპროექტო საზღვრები
- ჩებეციჩების ხაზი

ნახაზის სახელწოდება

ფასადი დ-ა ღერძებში

ნახაზის მონაცემები

მასშტაბი	ფორმატი	თარიღი
1:200	A3	03/2021
სტადია	ბევრი	ბევრები
	A.02.2	

ზონით დაბებენილი ბანაშენიანების ჩებელიჩების ხაზი - 15 მ მინის ნაკვეთის ბრუნტის ჯონტუჩზე

ბანაშენიანების ხაზს მილმა მოენყობა მხოლოდ დეჯორატიული. ურამხიდი ელემენტები და ჯუჩუკეტი, განოწითენ შესაბამისად



A3 Architects
Urban planning & Architecture

თანამდებობა	ბჭური	ხელმოწერა
დიზაინერი		
მთ.არქიტექტორი		
არქიტექტორი		

ბიზნესით ლიცენზიები

- საპროექტო მინის ნაკვეთი
- საპროექტო საზღვრები
- ჩებელიჩების ხაზი

ნახაზის სახელწოდება

ფასადი 7-1 ღობეებში

ნახაზის მონაცემები

მასშტაბი	ფორმატი	თარიღი
1:200	A3	03/2021
სტადია	ბჭეთდი	ბჭეთდები
	A.02.3	

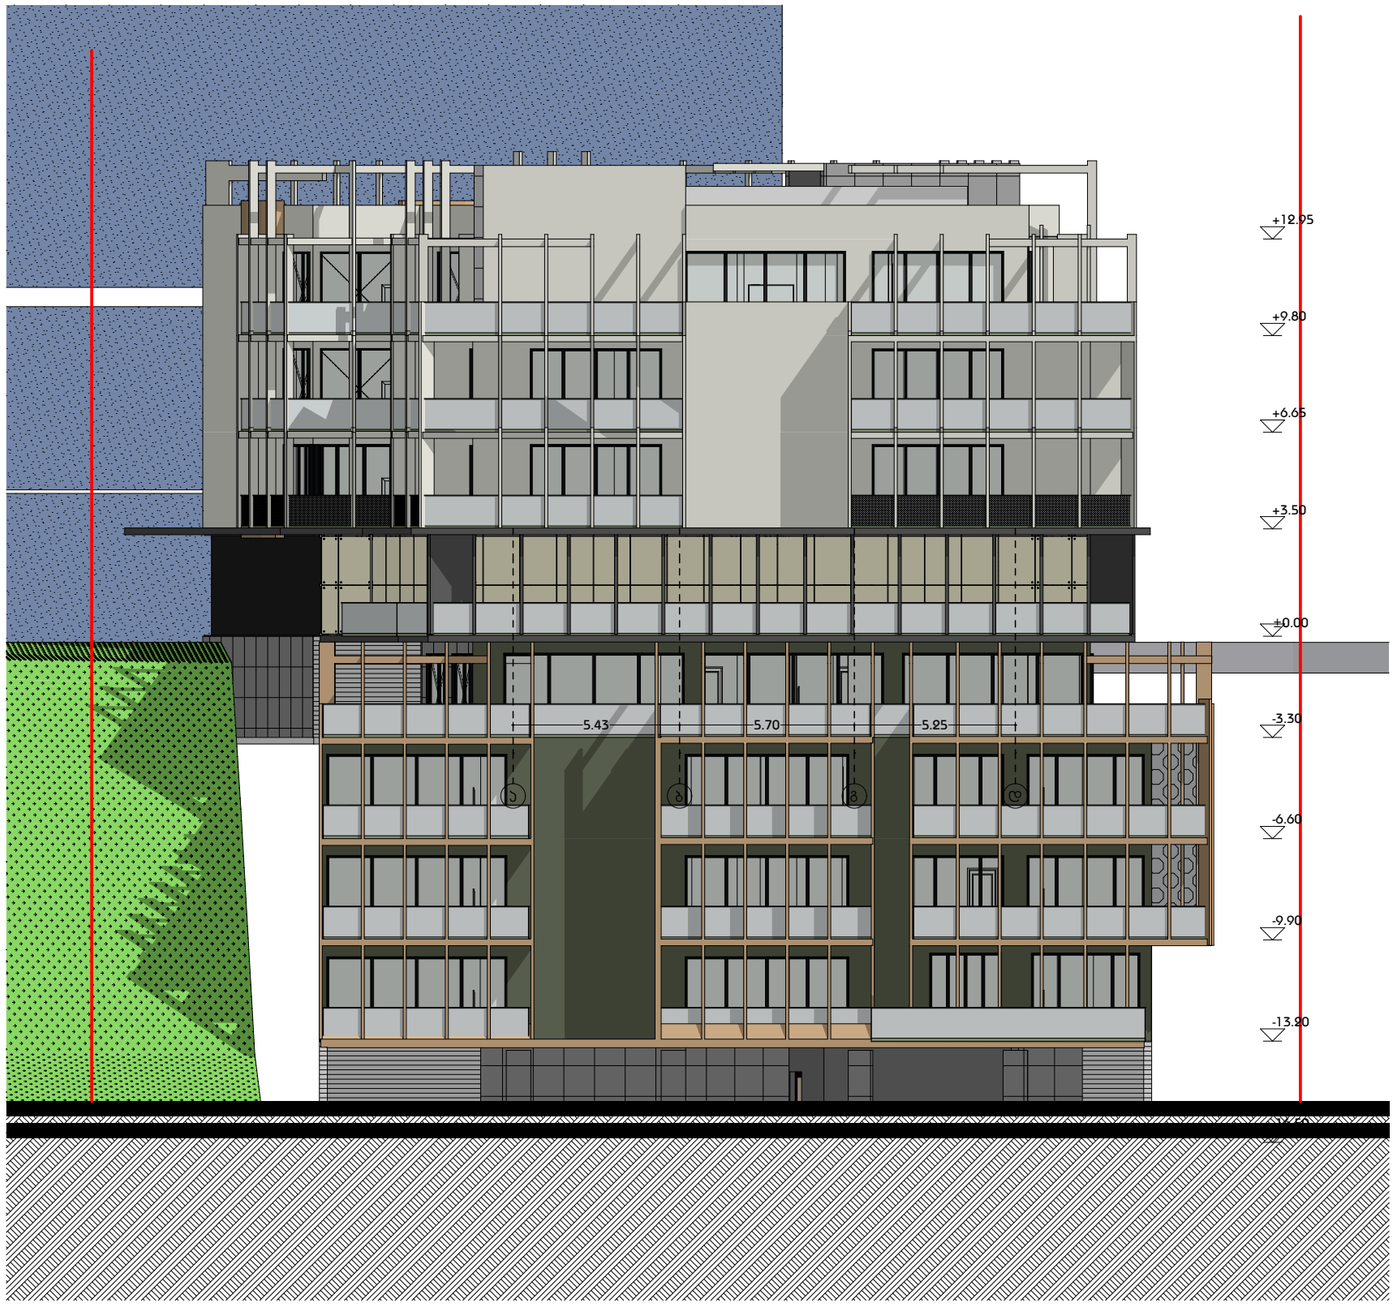

A3 Architects
Urban planning & Architecture

თანამდებობა	ფეხი	ხელმოწერა
დიზაინერი		
მთ.არქიტექტორი		
არქიტექტორი		

A3 ARCHITECTS LLC 405233353

ჰიდრომეტეოროლოგიური პირობები

- საპროექტო მიწის ნაკვეთი
- საპროექტო საზღვრები
- ჩებეციჰების ხაზი

ნახაზის სახელწოდება

ფასადი 1- 4 ღერძებში

ნახაზის მონაცემები

მასშტაბი	ფორმატი	თარიღი
1:200	A3	03/2021
სტადია	ბვეხი	ბვეხები
	A.02.4	