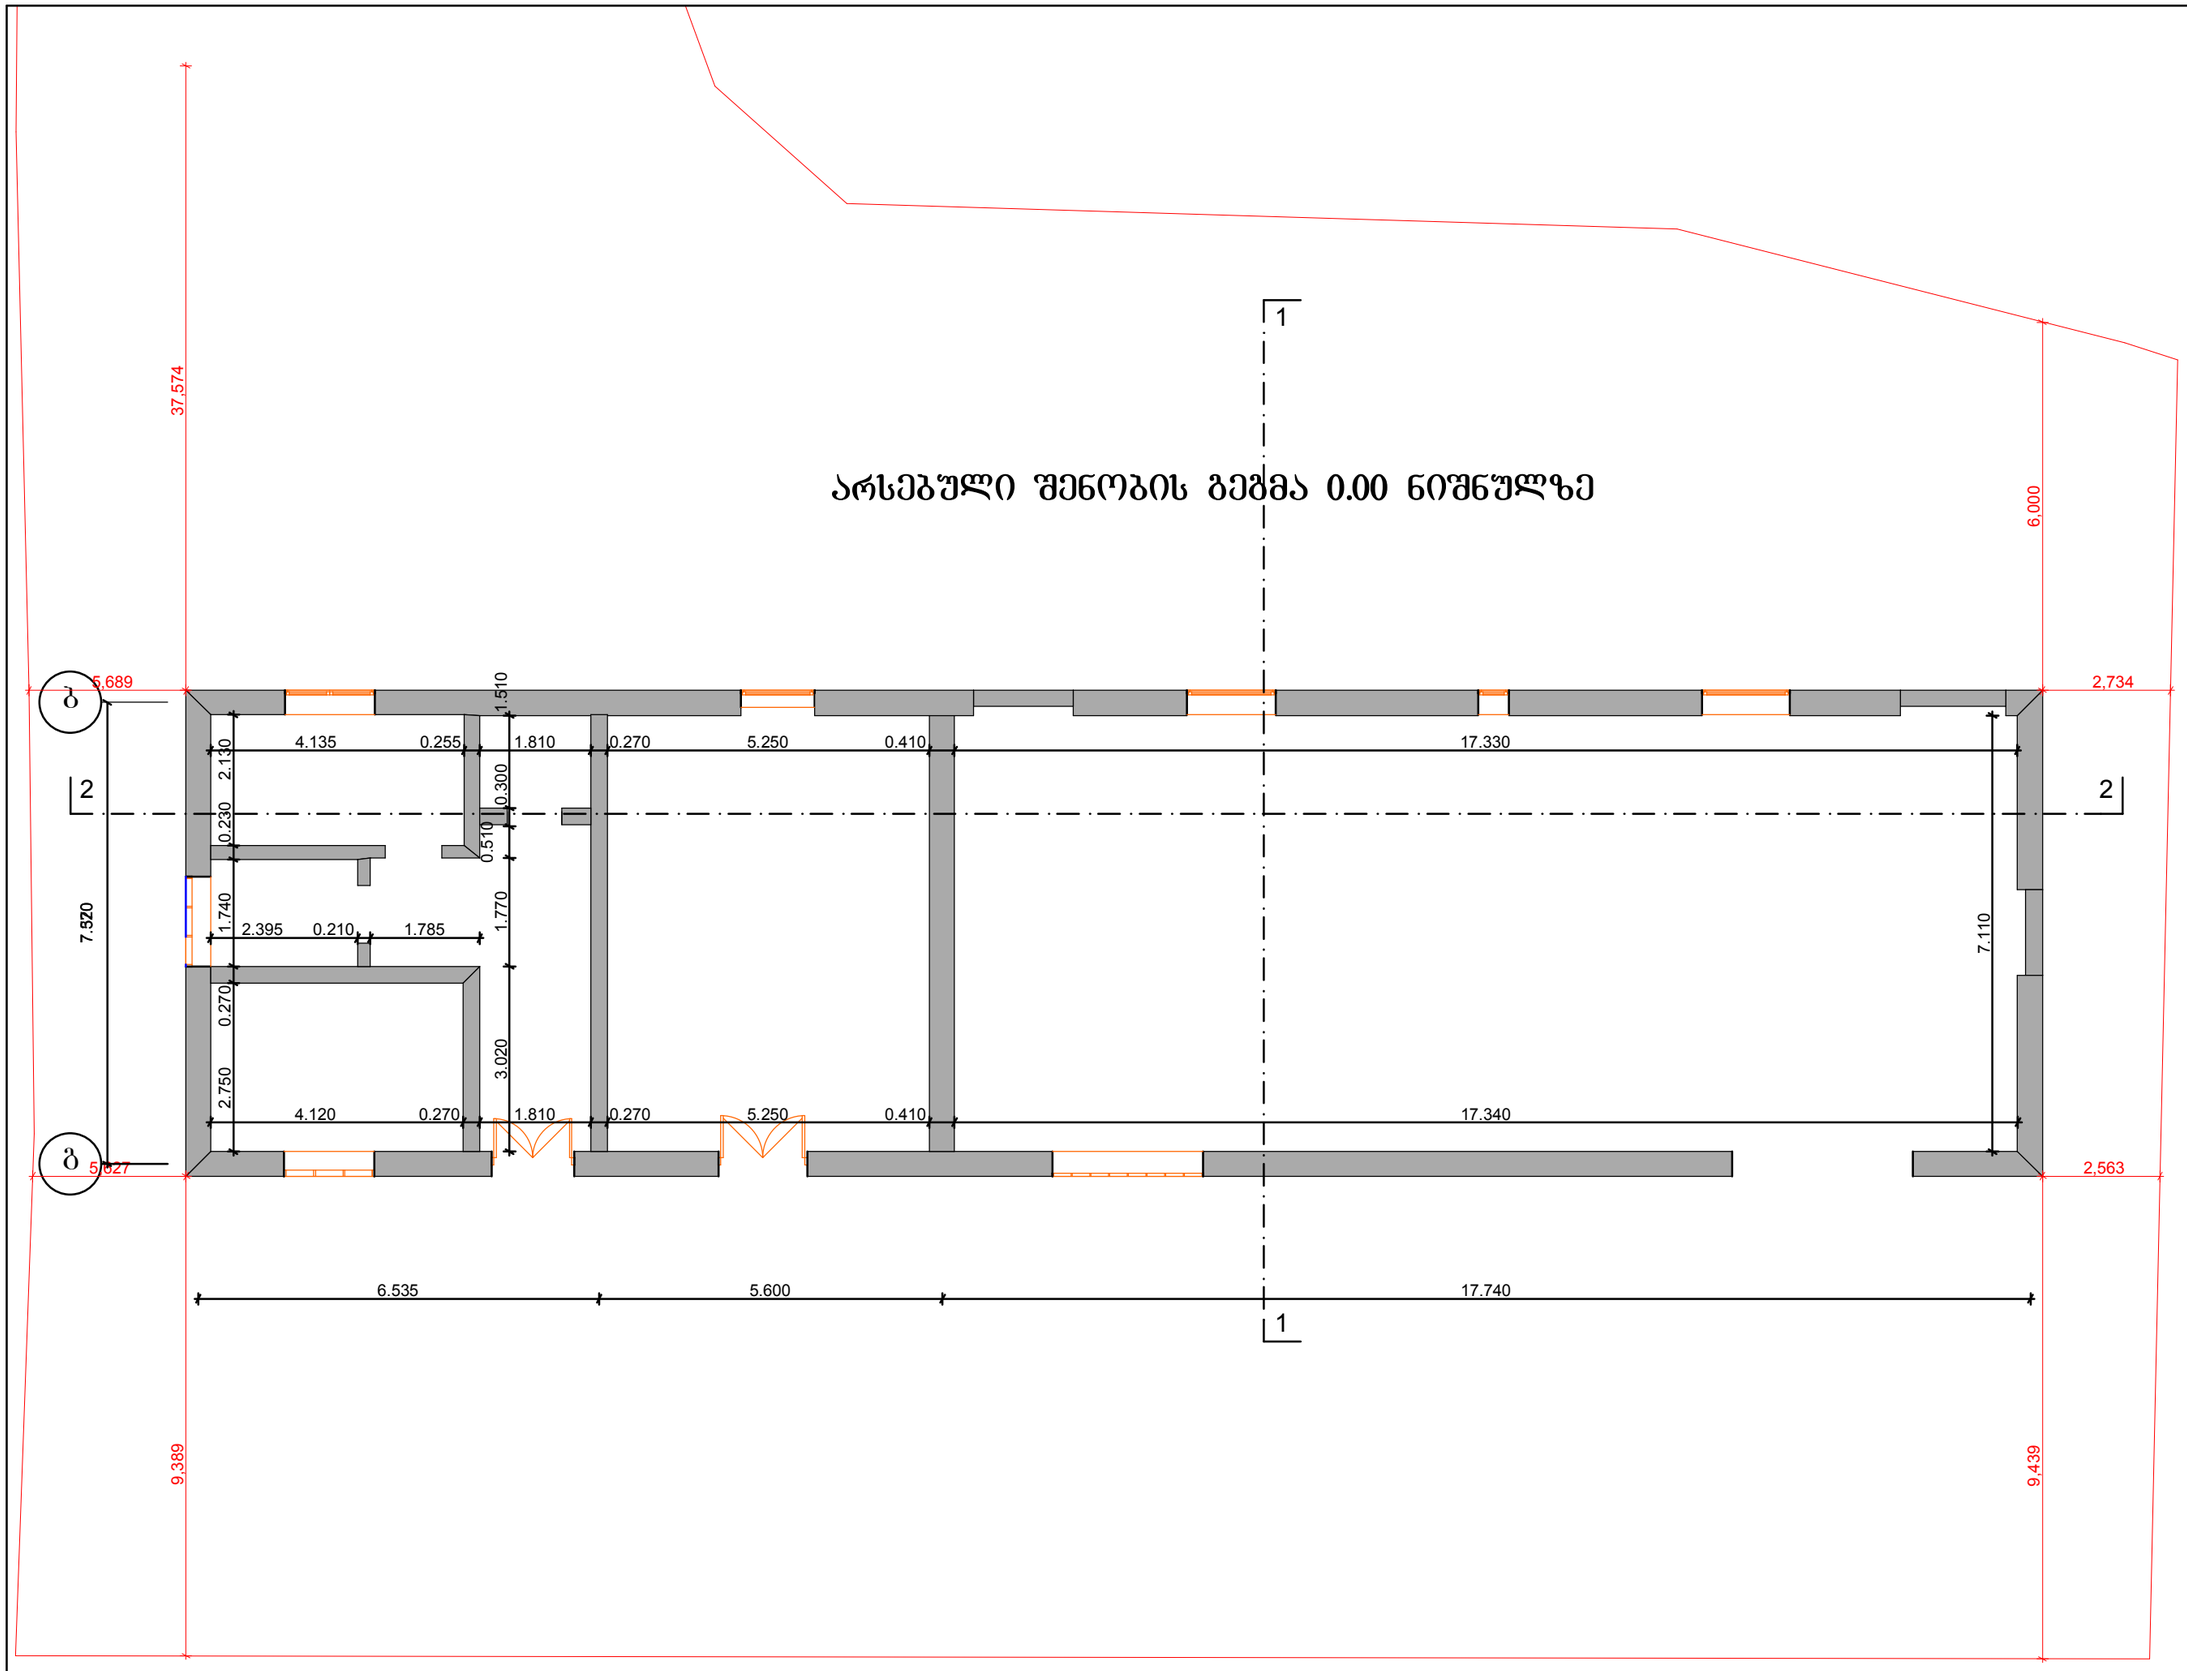

gb

7.370

6.535 5.600 17.740

4.135 0.255 1.810 0.270 5.250 0.410 17.330

2.750 0.270 1.740 0.230 2.130

4.120 0.270 1.810 0.270 5.250 0.410 17.340

2.395 0.210 1.785

3.020 1.770

0.510

0.300 1.510
7.110

37,574 9,389

5,627

5,689 2,734

2,563

9,439 6,000

52 1 2 1 2

შპს ალტერნატივა გრუპი

თბილისი
2013

m / p

f. a-3

არსებული შენობის გეგმა 0.00 ნიშნულზე

არსებული შენობის გეგმა 0.00 ნიშნულზე "ედვაიზ ჯგუფი"-ს ერთსართულიანი შენობის

რეკონსტრუქციის და მიშენების პროექტი

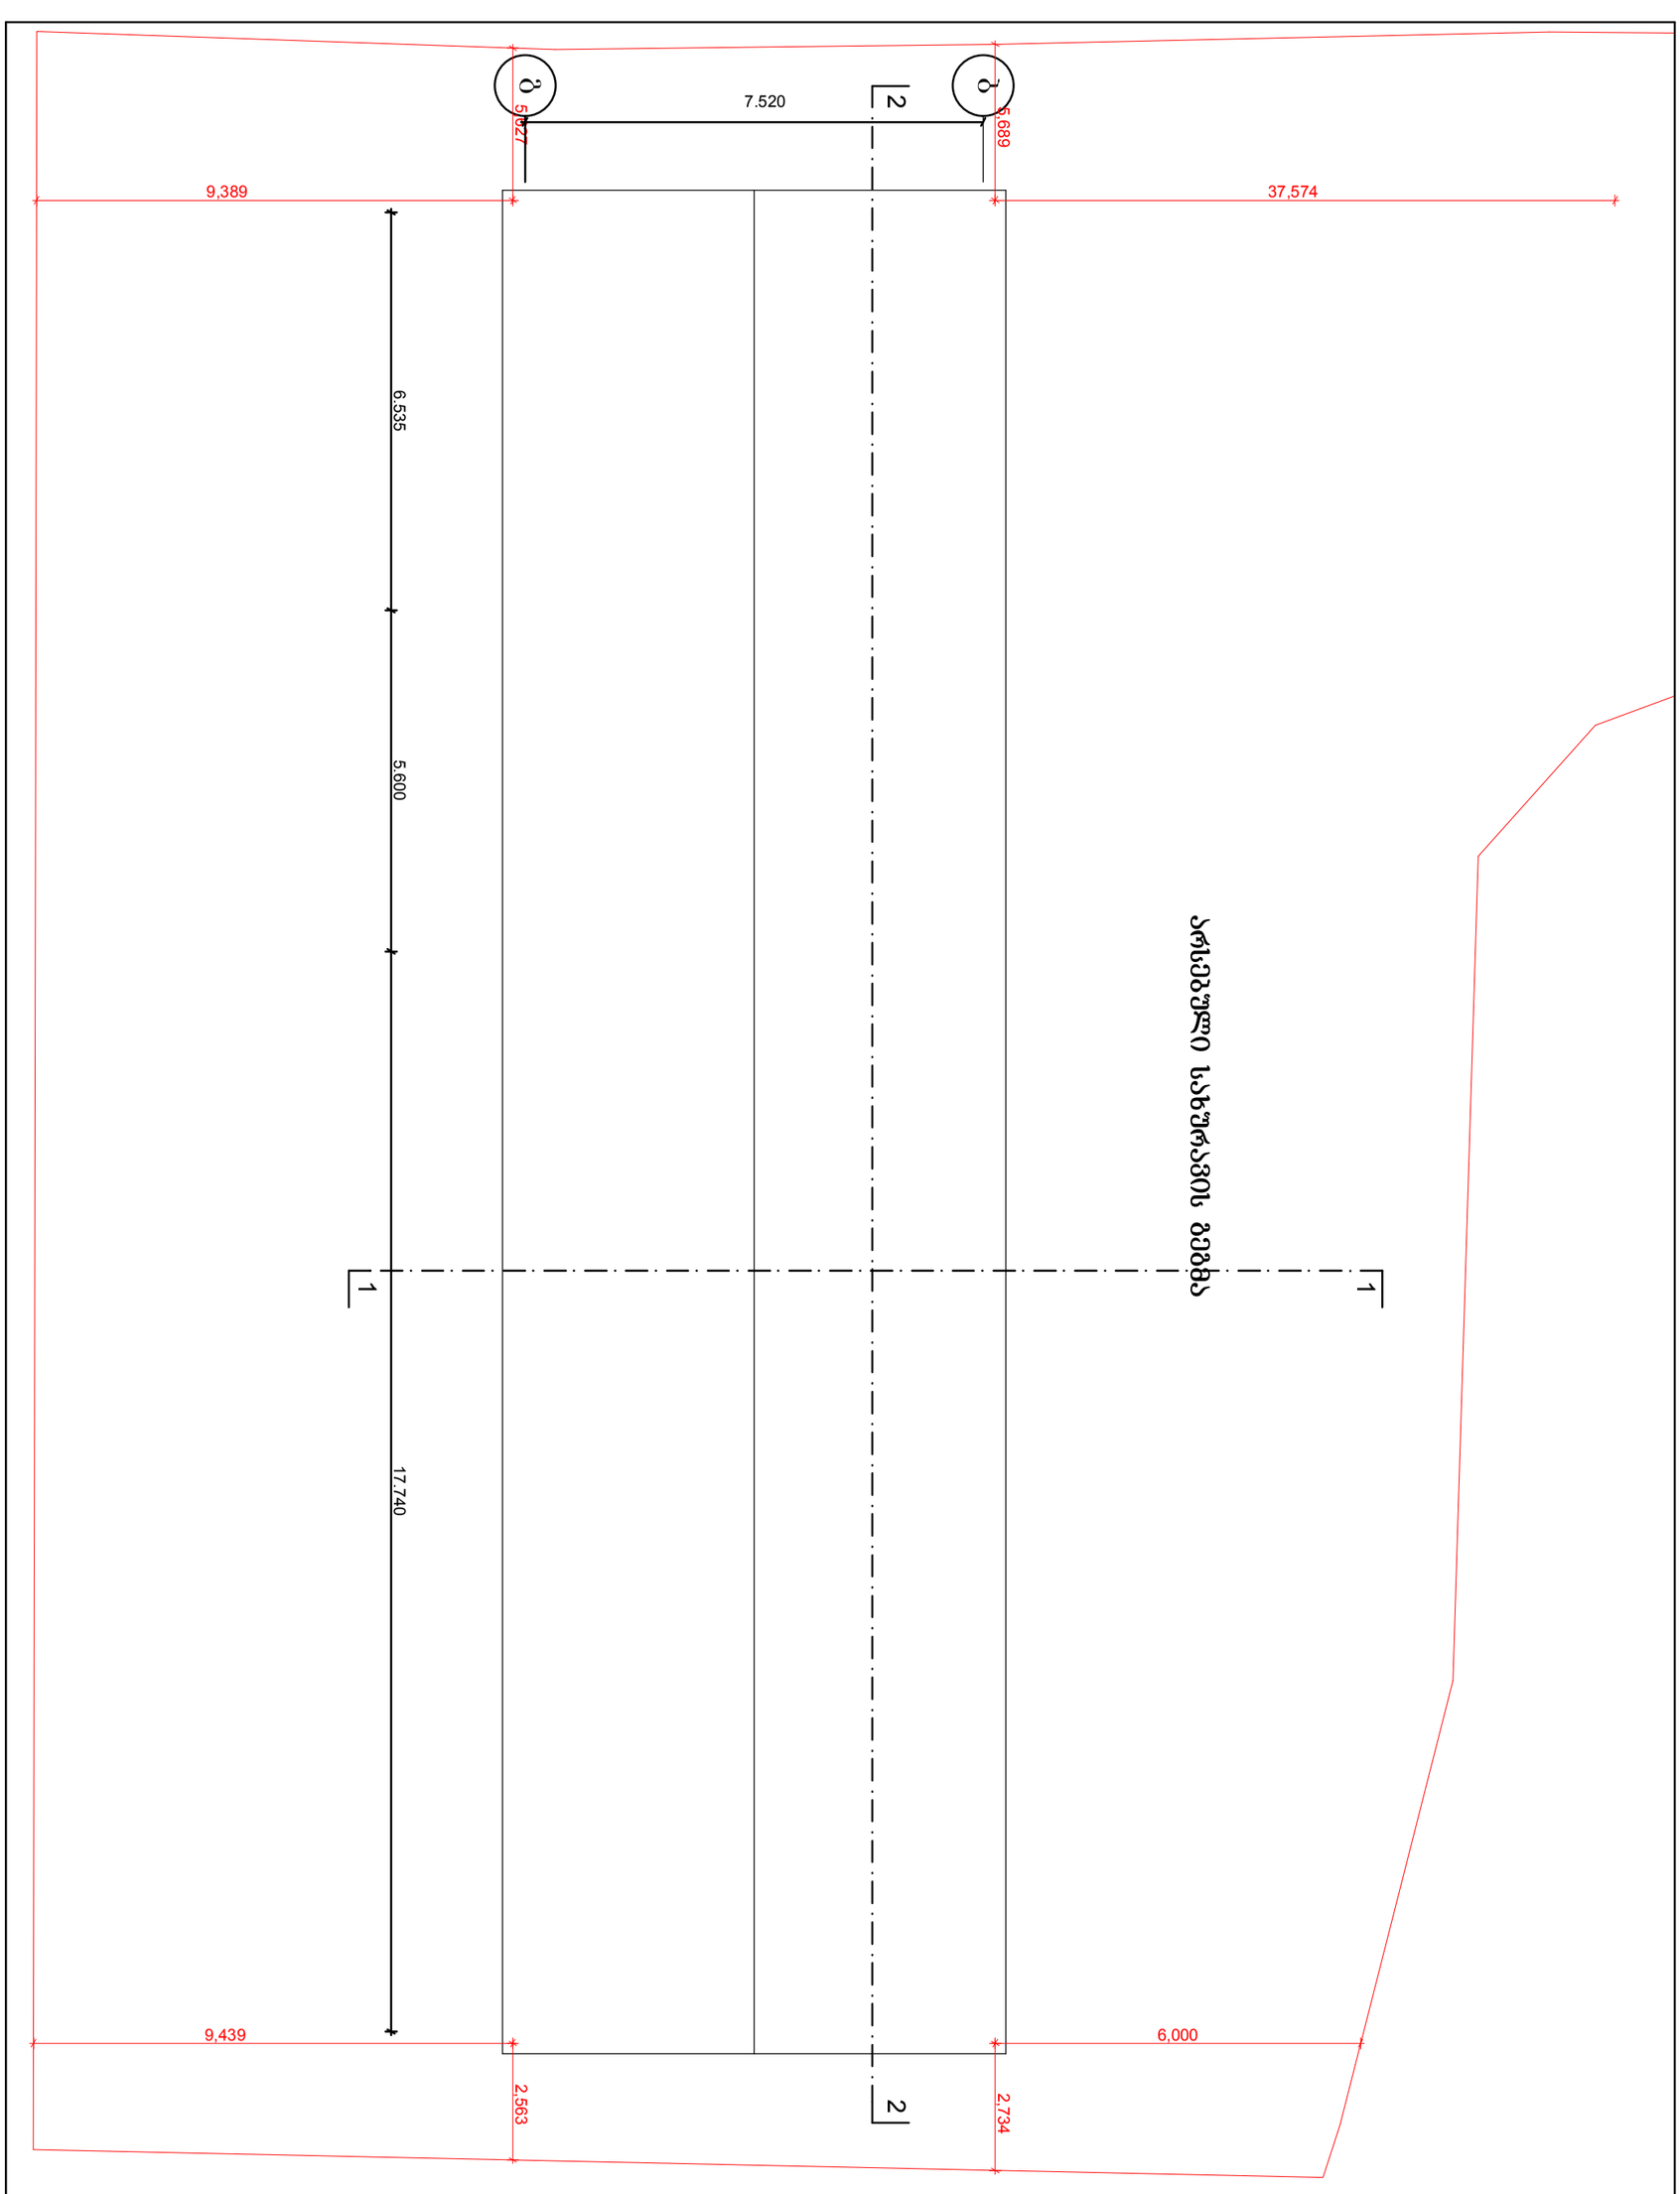

შპს ალტერნატივა ბრუკი

"ელვაიზ ჯგუფი"-ს ერთსართულიანი შენობის რეკონსტრუქციის და მიშენების პროექტი	არსებული სახურავის გეგმა	3 / 3
თბილისი 2013		ფ. ა-4

საპროექტო გეგმა 0.00 ნიშნულზე

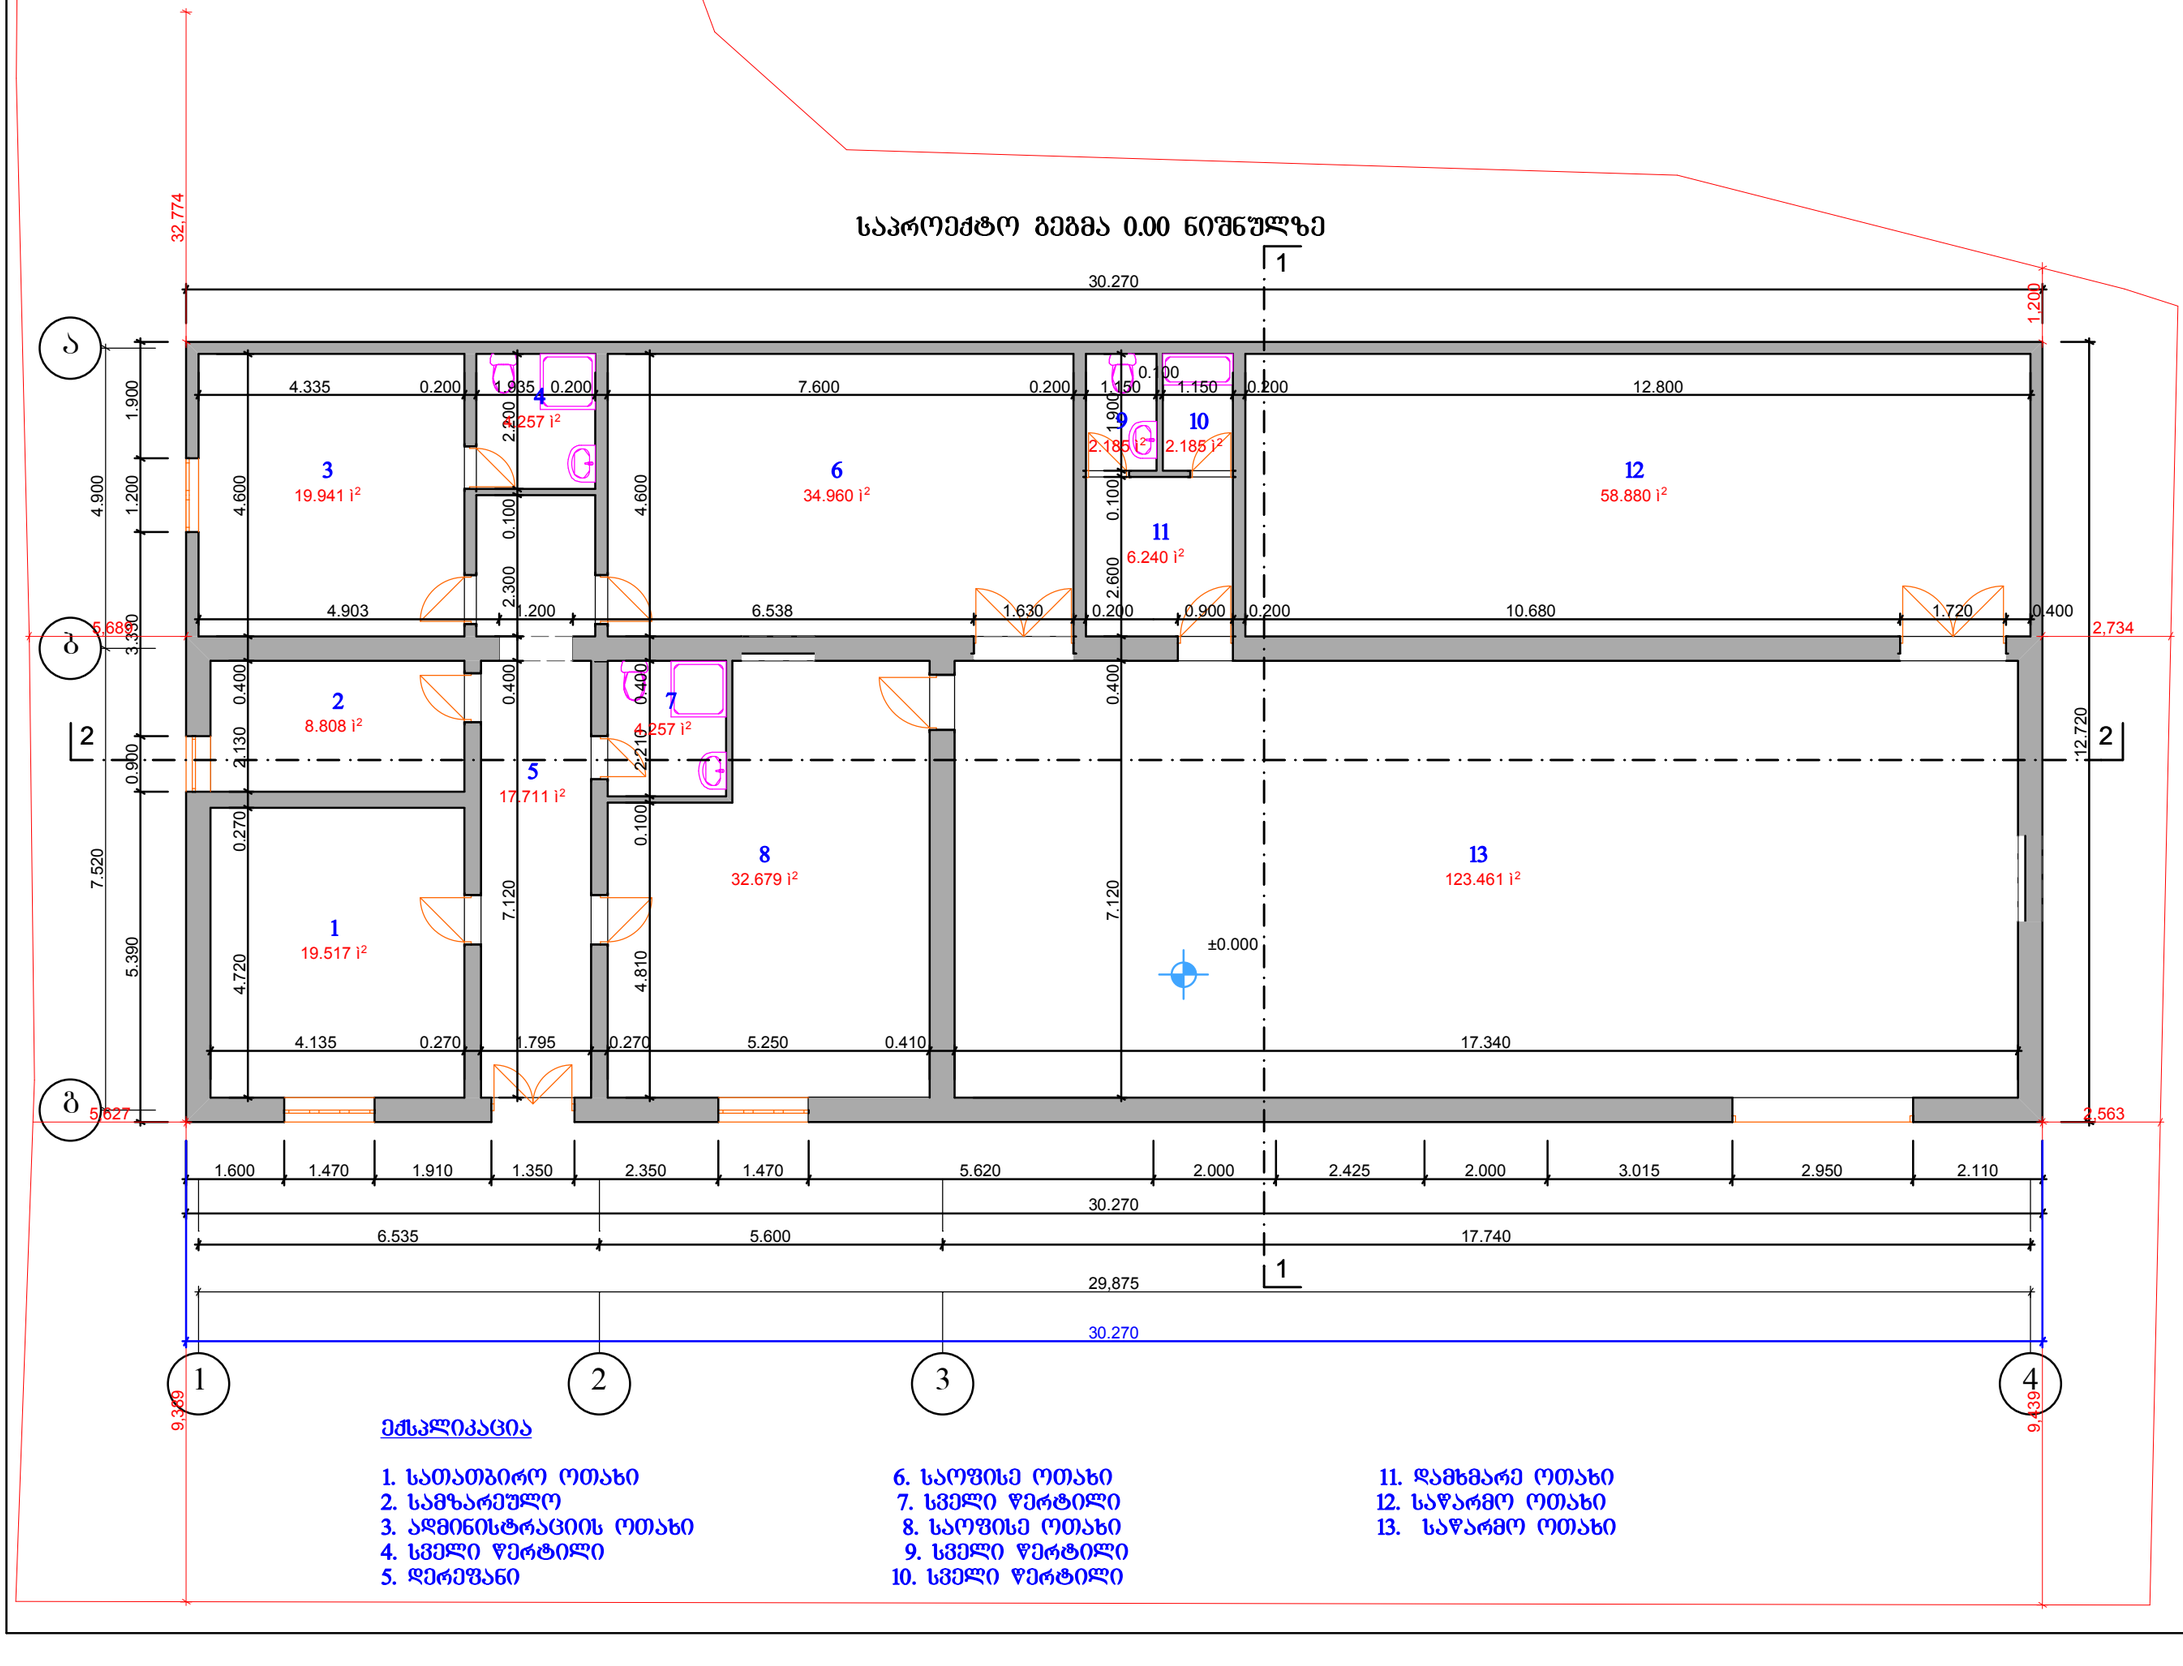

ექსპლიკაცია

1. სათათბირო ოთახი
2. სამზარეულო
3. ადმინისტრაციის ოთახი
4. სველი წერტილი
5. დერეფანი
6. საოფისე ოთახი
7. სველი წერტილი
8. საოფისე ოთახი
9. სველი წერტილი
10. სველი წერტილი
11. დამხმარე ოთახი
12. საწარმო ოთახი
13. საწარმო ოთახი

ფას ალფენრაბო

საპროექტო გეგმა 0.00 ნიშნულზე

"ფლავი ჯგუფი"-ს ეროსაროვლიანი წესიების რეკონსტრუქციის და მოპოვების არეალზე

თბილისი
2013

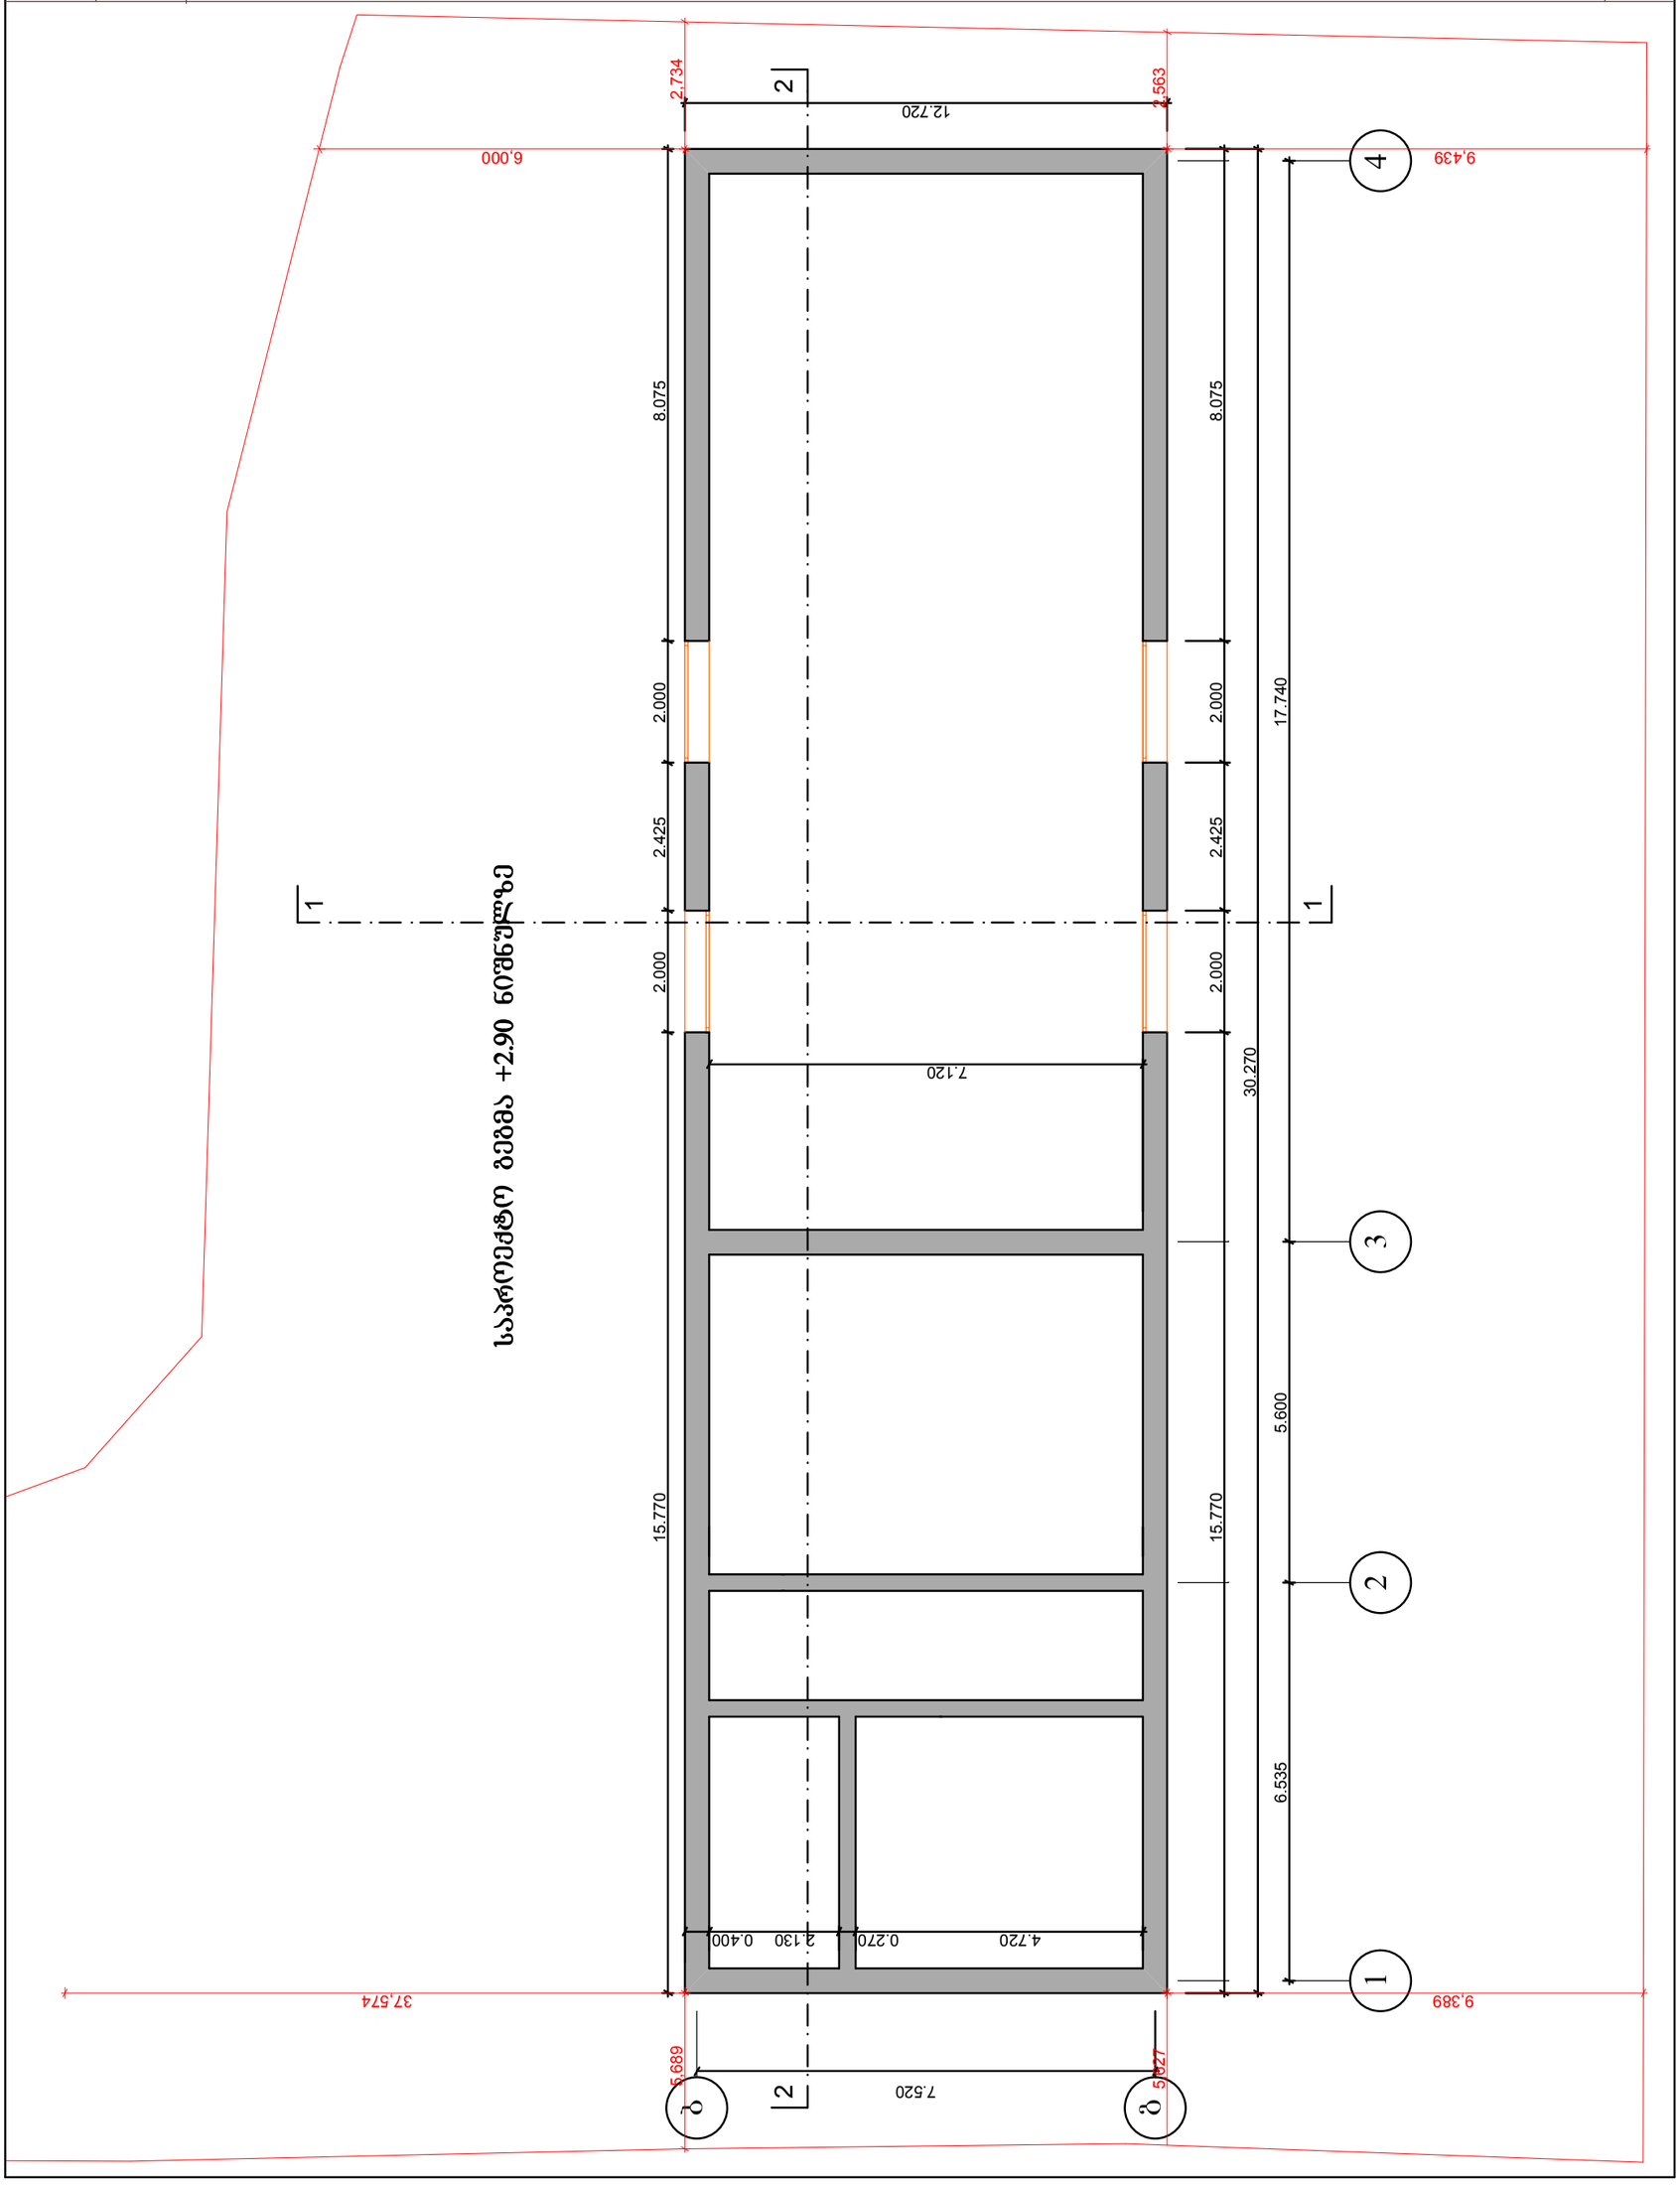

1 2 3 4

gb

4.720 0.270 2.130 0.400

7.120

7.520

6.535 5.600 17.740

2.000 2.425 2.000

12.720

30.270

15.770 2.000 2.425 2.000 8.075

15.770 8.075

37,574 9,389

5,627

5,689 2,734

2,563

9,439 6,000 1 2 1 2

საპროექტო გეგმა +2.90 ნიშნულზე

შპს ალტერნატივა გრუპი

თბილისი
2013

m / p

ფ. ა-9საპროექტო გეგმა 2.90 ნიშნულზე "ედვაიზ ჯგუფი"-ს ერთსართულიანი შენობის

რეკონსტრუქციის და მიშენების პროექტი

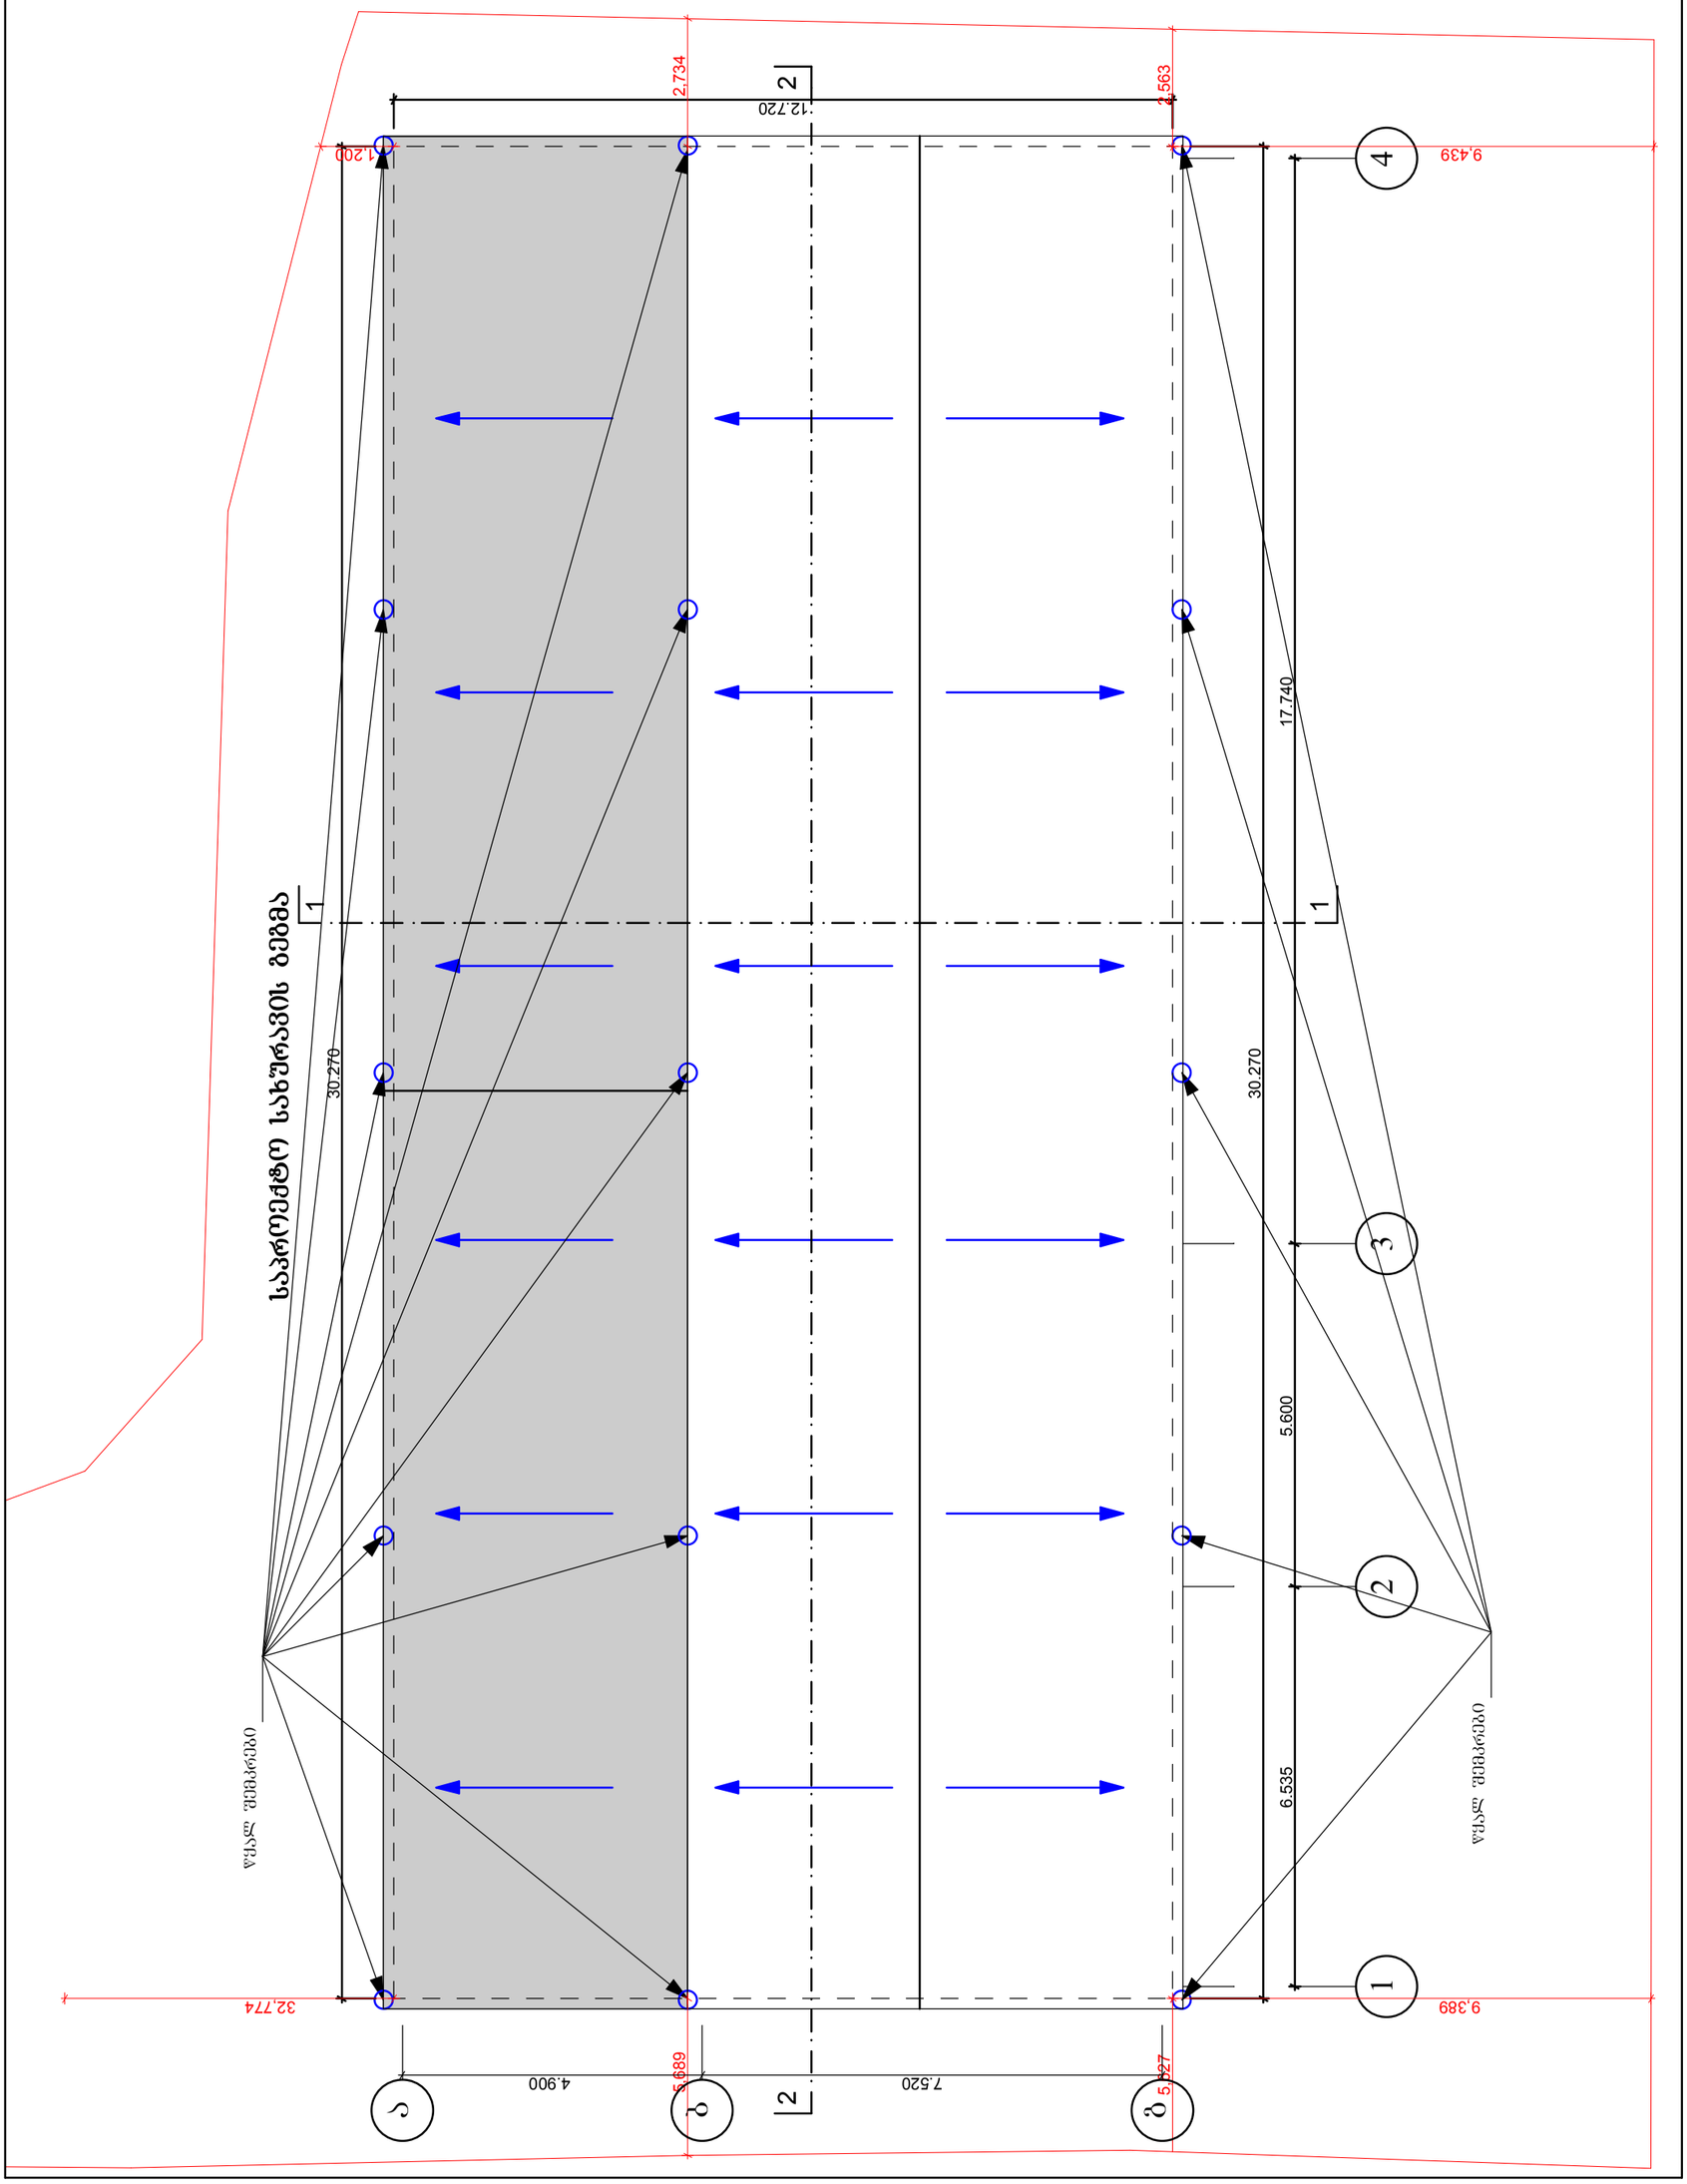

1 2 3 4

6.535 5.600 17.740

12.720

30.270

30.270

32,774 9,389

5,627

5,689 2,734

2,563

9,439 1,200 1 2 1 2

წყალ შემკრები

წყალ შემკრები

საპროექტო სახურავის გეგმა

შპს ალტერნატივა გრუპი

თბილისი
2013

m / p

ფ. ა-10საპროექტო სახურავის გეგმა "ედვაიზ ჯგუფი"-ს ერთსართულიანი შენობის

რეკონსტრუქციის და მიშენების პროექტი

bag

7.520 4.900