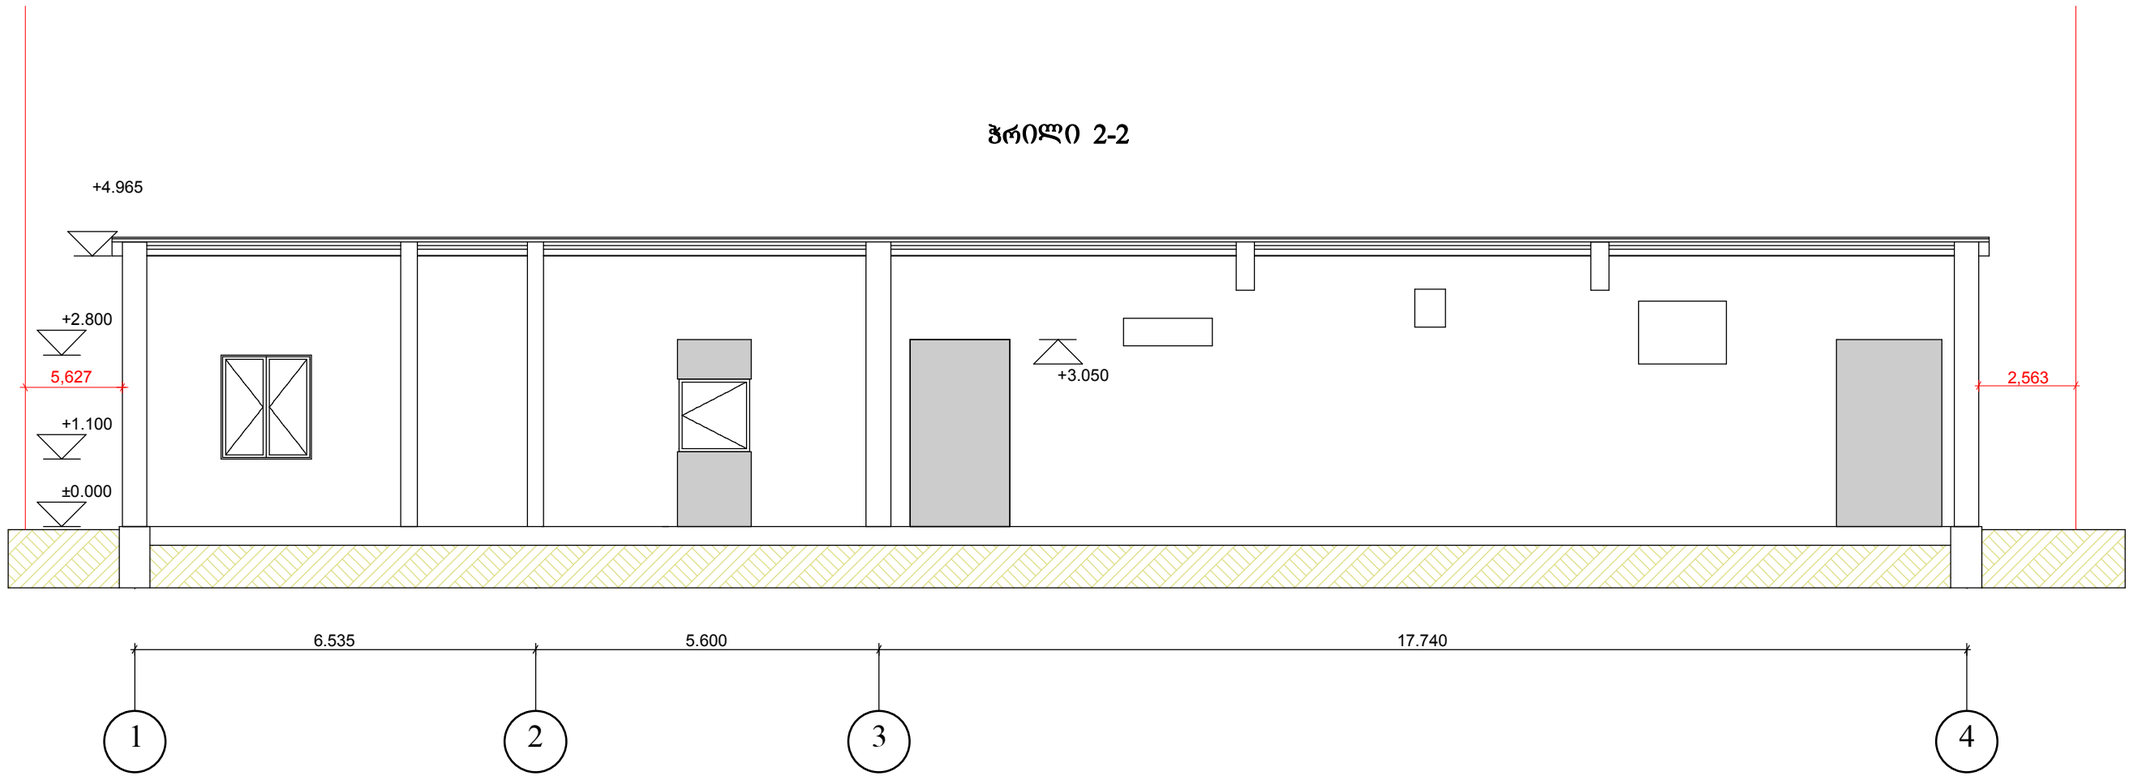

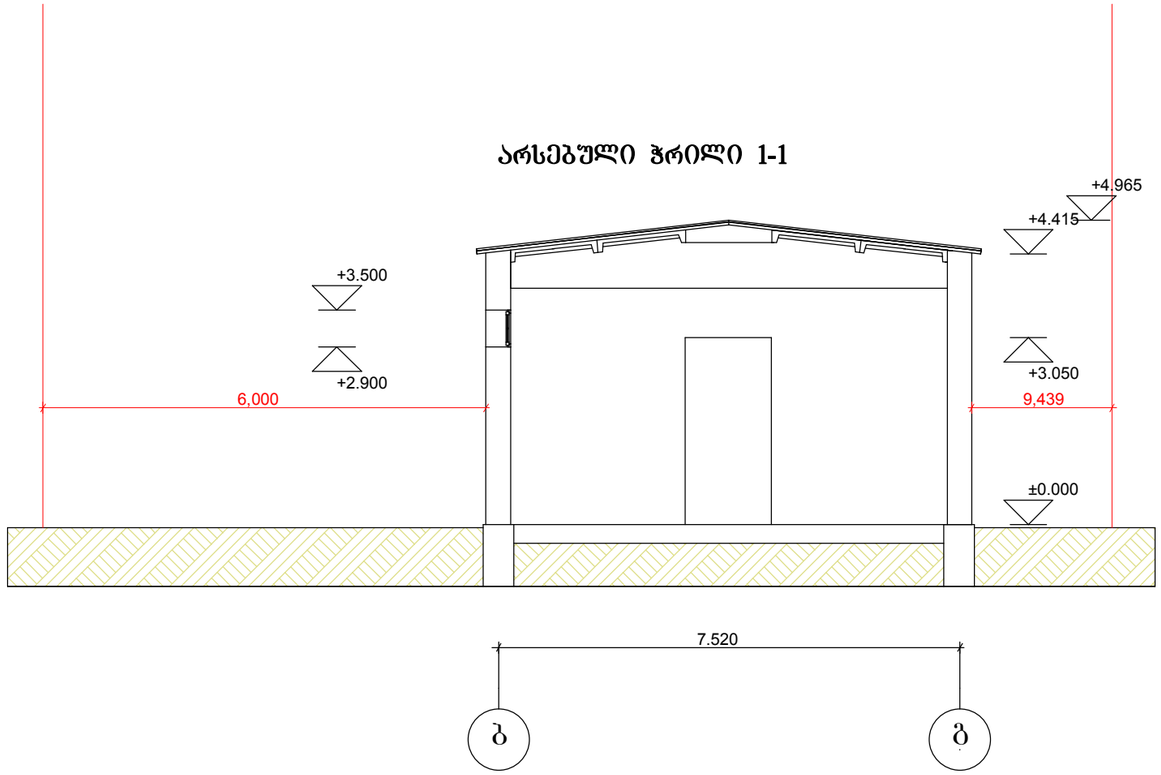

1 2 3 4 b g

±0.000

+3.050

+3.500

7.520

±0.000

+1.100

+2.800

6.535 5.600 17.740

+2.900

5,627 2,563

6,000 9,439

+4.965

+4.415

+3.050

+4.965

ჭრილი 2-2

არსებული ჭრილი 1-1

შპს ალტერნატივა გრუპი

თბილისი
2013

m / p

ფ. ა-7არსებულის ჭრილი

1-1,2-2

"ედვაიზ ჯგუფი"-ს ერთსართულიანი შენობის

რეკონსტრუქციის და მიშენების პროექტი

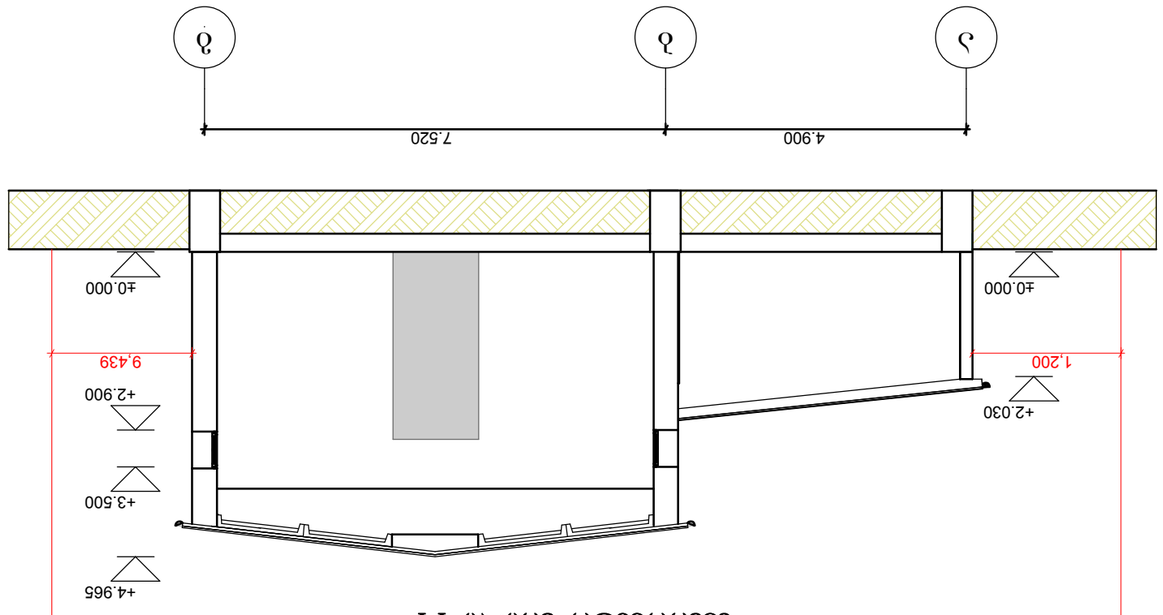

ს/კ ,,ბათუმის ავტოსადგური"

ბათუმში, ზღვისპირა ტერიტორიაზე, ს/კ 30.03.03.036 და 30.03.03.037

ტერიტორიის კეთილმოწყობა და ინფრასტრუქტურის მშენებლობა

ფასადების ნახაზები

1-1,2-2

ფასადების ნახაზები

ფასადების ნახაზი 1-1

ფასადების ნახაზი 2-2

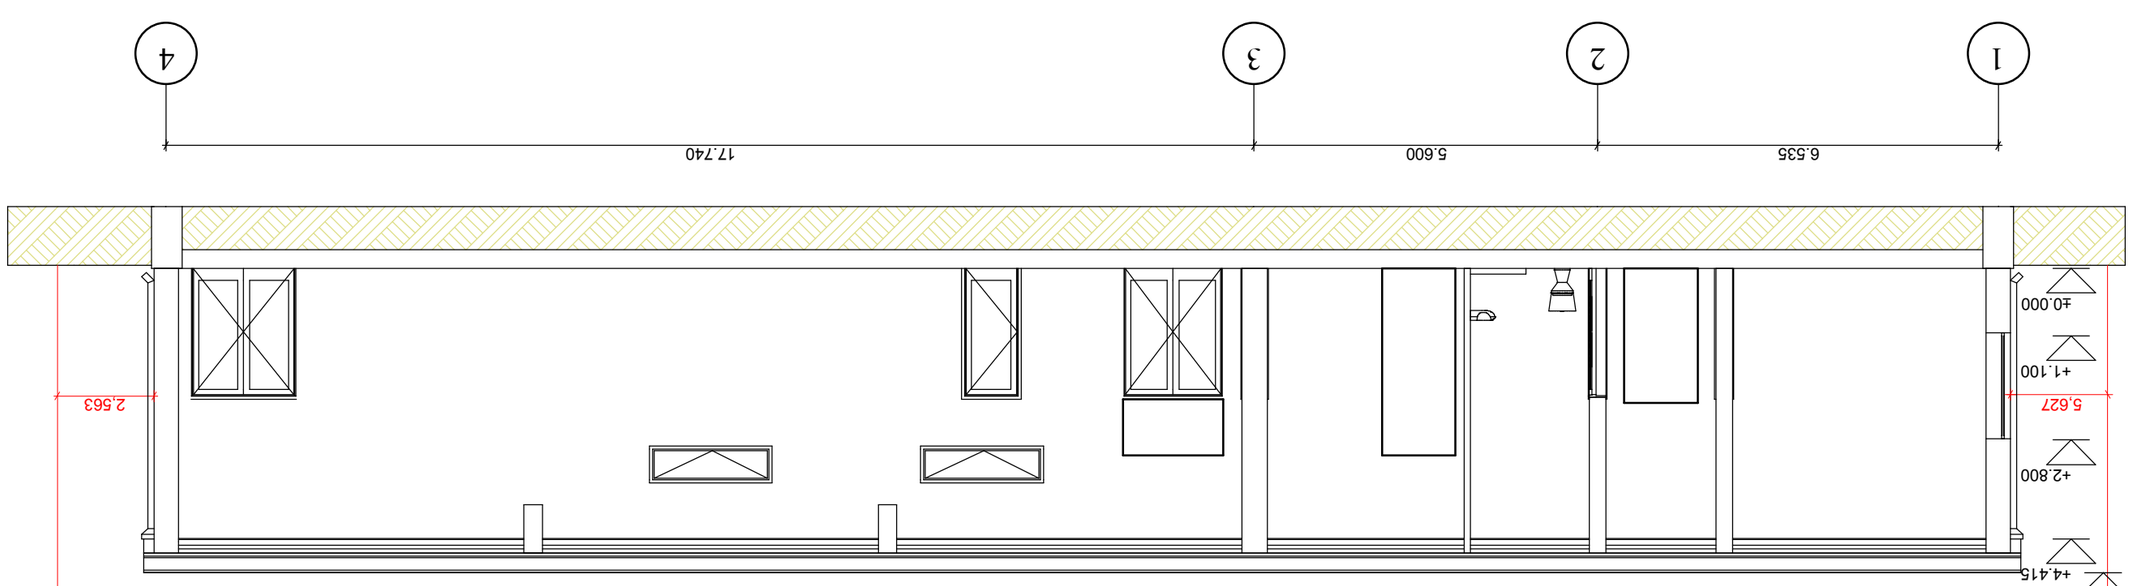

შპს „ჯორჯიან ტრანსპორტ ნეტვორკ"	
ტერიტორიის კეთილმოწყობა და ინფრასტრუქტურის მშენებლობა	
ბათუმში, ზღვისპირა ტერიტორიაზე, ს/კ 30.03.03.036 და 30.03.03.037	
ფასადების ნახაზები	
1-1,2-2	
3 / 3	
შპს „ჯორჯიან ტრანსპორტ ნეტვორკ" 2013	
გ. ა-13	