არსებული ჭრილი1-1 მ 1-200



(438.7)

ფორმატი □-3

შენიშვნები:

1. ნახაზზე ზომები მოცემულია მეტრებში.

2. ნახაზის ყველა ცვლილება მშენებლობისას შეთანხმებული უნდა იქოს პროექტის ავტორთან.

ტექნიკურ-ეკონომიკური მაჩვენებლები:

შ.პ.ს. "არქ ქრიატიონ"

მისამართი: ქ. თბილისი, ს.ცინცაძის ქ.№3

აიროვანი ნაშენები:

⑥ –

± –

± –

ა-ნ –

ფ-ნ –

მ-ნ –

ფარ-ნ

– კედელი

– ტიხარი

– რიგელი

– დიაფრაგმა

– კოლონა

– ღერძის ხაზი

– საკადასტრო საზღვარი

დამკვეთი

მისამართი

დ.გურამიშვილის №94

პროექტის სახელწოდება


სასტუმრო

თანამდებობა	გვარი	ხელმოწერა	თარიღი
დირექტორი	ო.ხუხაშვილი		
არქიტექტორი	ო.ხუხაშვილი		
არქიტექტორი	ლ.ხუხაშვილი		

მასშტაბი	1:200	ნახაზი: ჭრილი 1-1
თარიღი		

სტადია	ფურცელი	ფურცლები
პროექტი		

არსებული ჭრილი 2-2 მ 1-200

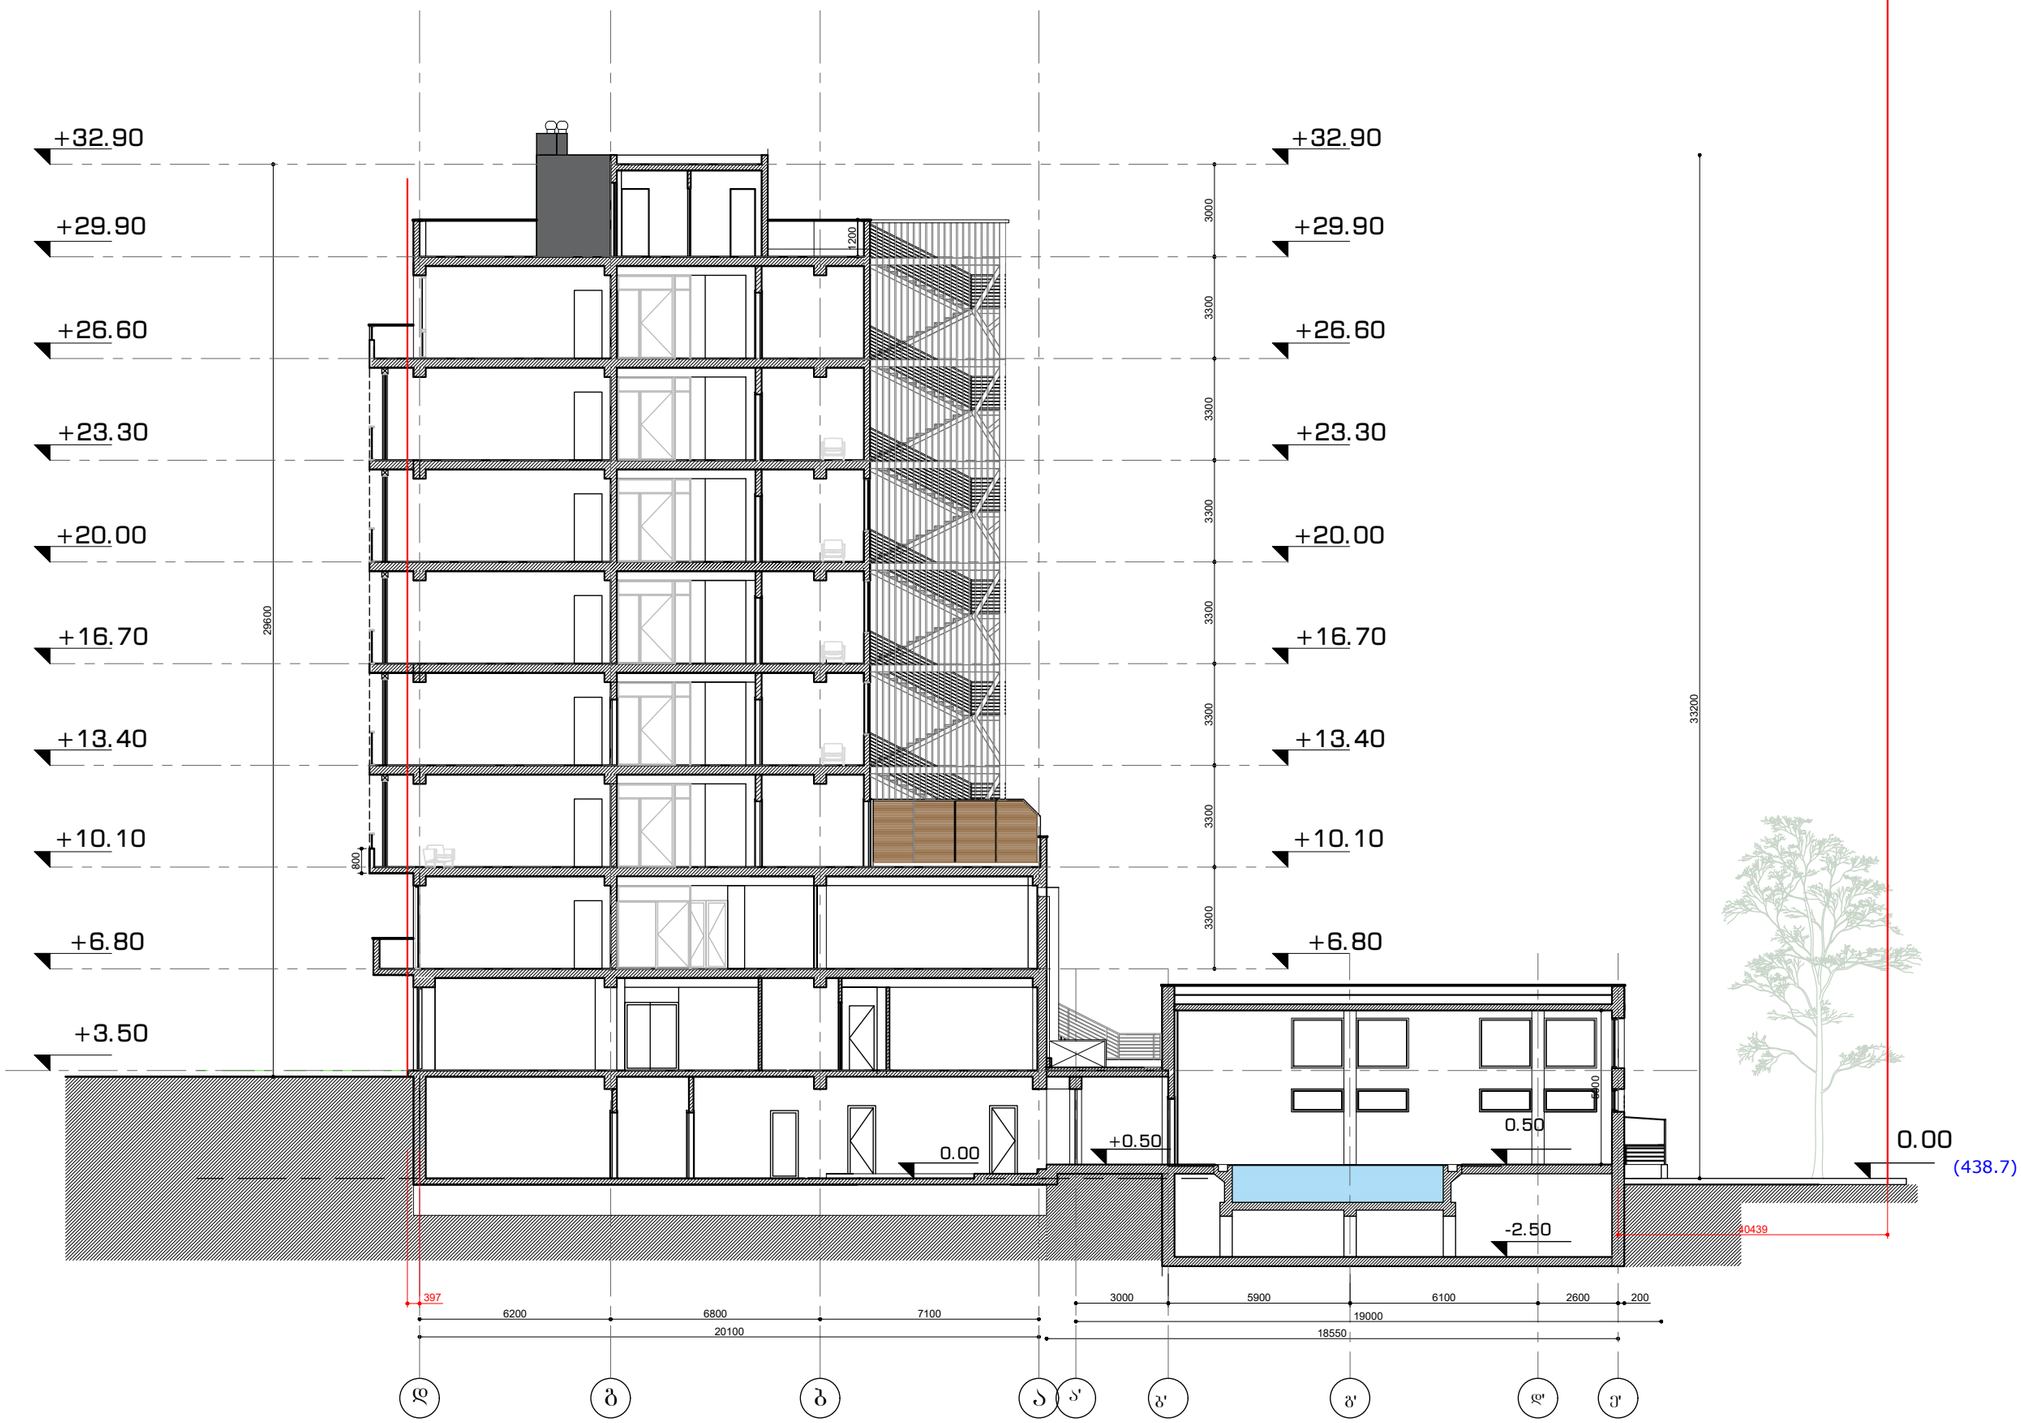

ფორმატი □-3

შენიშვნები:

1. ნახაზზე ზომები მოცემულია მეტრებში.

2. ნახაზის ყველა ცვლილება მშენებლობისას შეთანხმებული უნდა იქოს პროექტის ავტორთან.

ტექნიკურ-ეკონომიკური მაჩვენებლები:

შ.პ.ს. "არქ ქრიატიონ"

მისამართი: ქ. თბილისი, ს.ცინცაძის ქ.№3

პირობითი ნიშნები:

- ⑥ –
- ± –
- ± –
- პ-ნ –
- ფ-ნ –
- მ-ნ –
- ფარ-ნ –
- კედელი
- ტიხარი
- რიგელი
- დიაფრაგმა
- კოლონა
- ღერძის ხაზი
- საკადასტრო საზღვარი

დამკვეთი

მისამართი

დ.გურამიშვილის №94

პროექტის სახელწოდება

სასტუმრო


თანამდებობა	გვარი	ხელმოწერა	თარიღი
დირექტორი	ო.ხუხაშვილი		
არქიტექტორი	ო.ხუხაშვილი		
არქიტექტორი	ლ.ხუხაშვილი		

მასშტაბი	1:200
თარიღი	

ნახაზი: ჭრილი 2-2

სტადია	ფურცელი	ფურცლები
პროექტი		

არსებული ჭრილი 3-3 მ 1-200

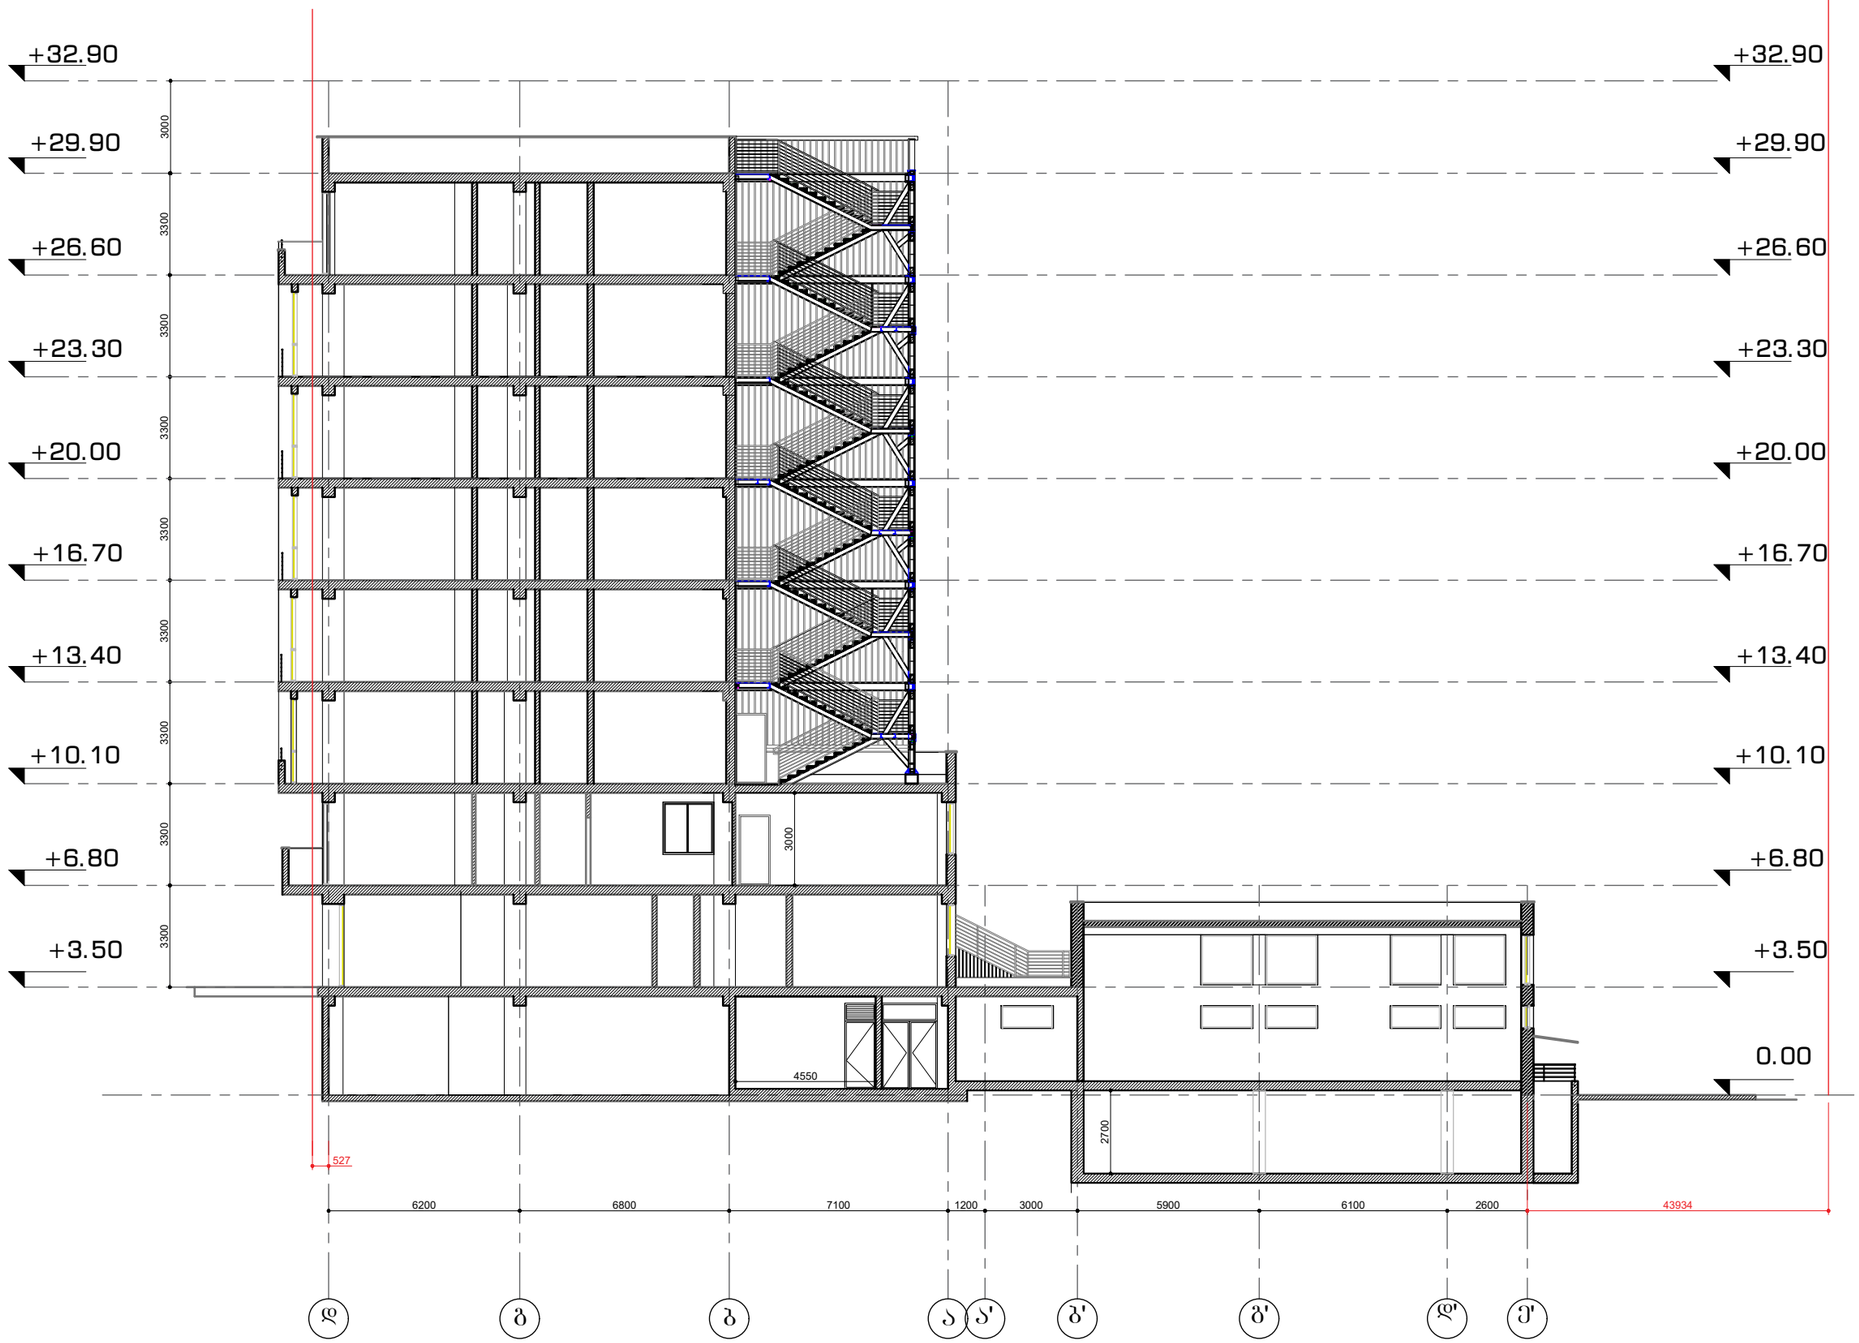

ფორმატი □-3

შენიშვნები:

1. ნახაზზე ზომები მოცემულია მეტრებში.

2. ნახაზის ყველა ცვლილება მშენებლობისას შეთანხმებული უნდა იქოს პროექტის ავტორთან.

ტექნიკურ-ეკონომიკური მაჩვენებლები:

შ.პ.ს. "არქ ქრიატიონ"

მისამართი: ქ. თბილისი, ს.ცინცაძის ქ.№3

აპრობითი ნიშნები:

- ⑥ –
- ± –
- ± –
- ჯ-ნ –
- ფ-ნ –
- მ-ნ –
- ფარ-ნ
- კედელი
- ტიხარი
- რიგელი
- დიაფრაგმა
- კოლონა
- ღერძის ხაზი
- საკადასტრო საზღვარი

დამკვეთი

მისამართი

დ.გურამიშვილის №94(ნაკვეთი №3/48)

პროექტის სახელწოდება

სასტუმრო

თანამდებობა	გვარი	ხელმოწერა	თარიღი
დირექტორი	ო.ხუხაშვილი		
არქიტექტორი	ო.ხუხაშვილი		
არქიტექტორი	ლ.ხუხაშვილი		

მასშტაბი	1:200
თარიღი	

ნახაზი: ჭრილი 3-3

სტადია	ფურცელი	ფურცლები
პროექტი		

საპროექტო ჭრილი 1-1 მ 1-200



მენიშვნები და პირობითი აღნიშვნა

პროექტის სახელწოდება

სასტუმრო

ობიექტის მისამართი

ქალაქი თბილისი, დავით გურამიშვილის გამზირი №94
ს/კ (01.12.01.003.173)

შ.პ.ს. "არქვეი"


ს.ნ.: 420425524
ელ-ფოსტა: arch.way@outlook.com

დირექტორი	უ.ჯანტურია
მთ. არქიტექტორი	დ. ჯაფია
დამკვეთი:	შპს "ბელჯო"

ნახაზის დასახელება

მასშტაბი	ფორმატი	გვერდი
1:200	A-3	0

საპროექტო ჭრილი 2-2 მ 1-200

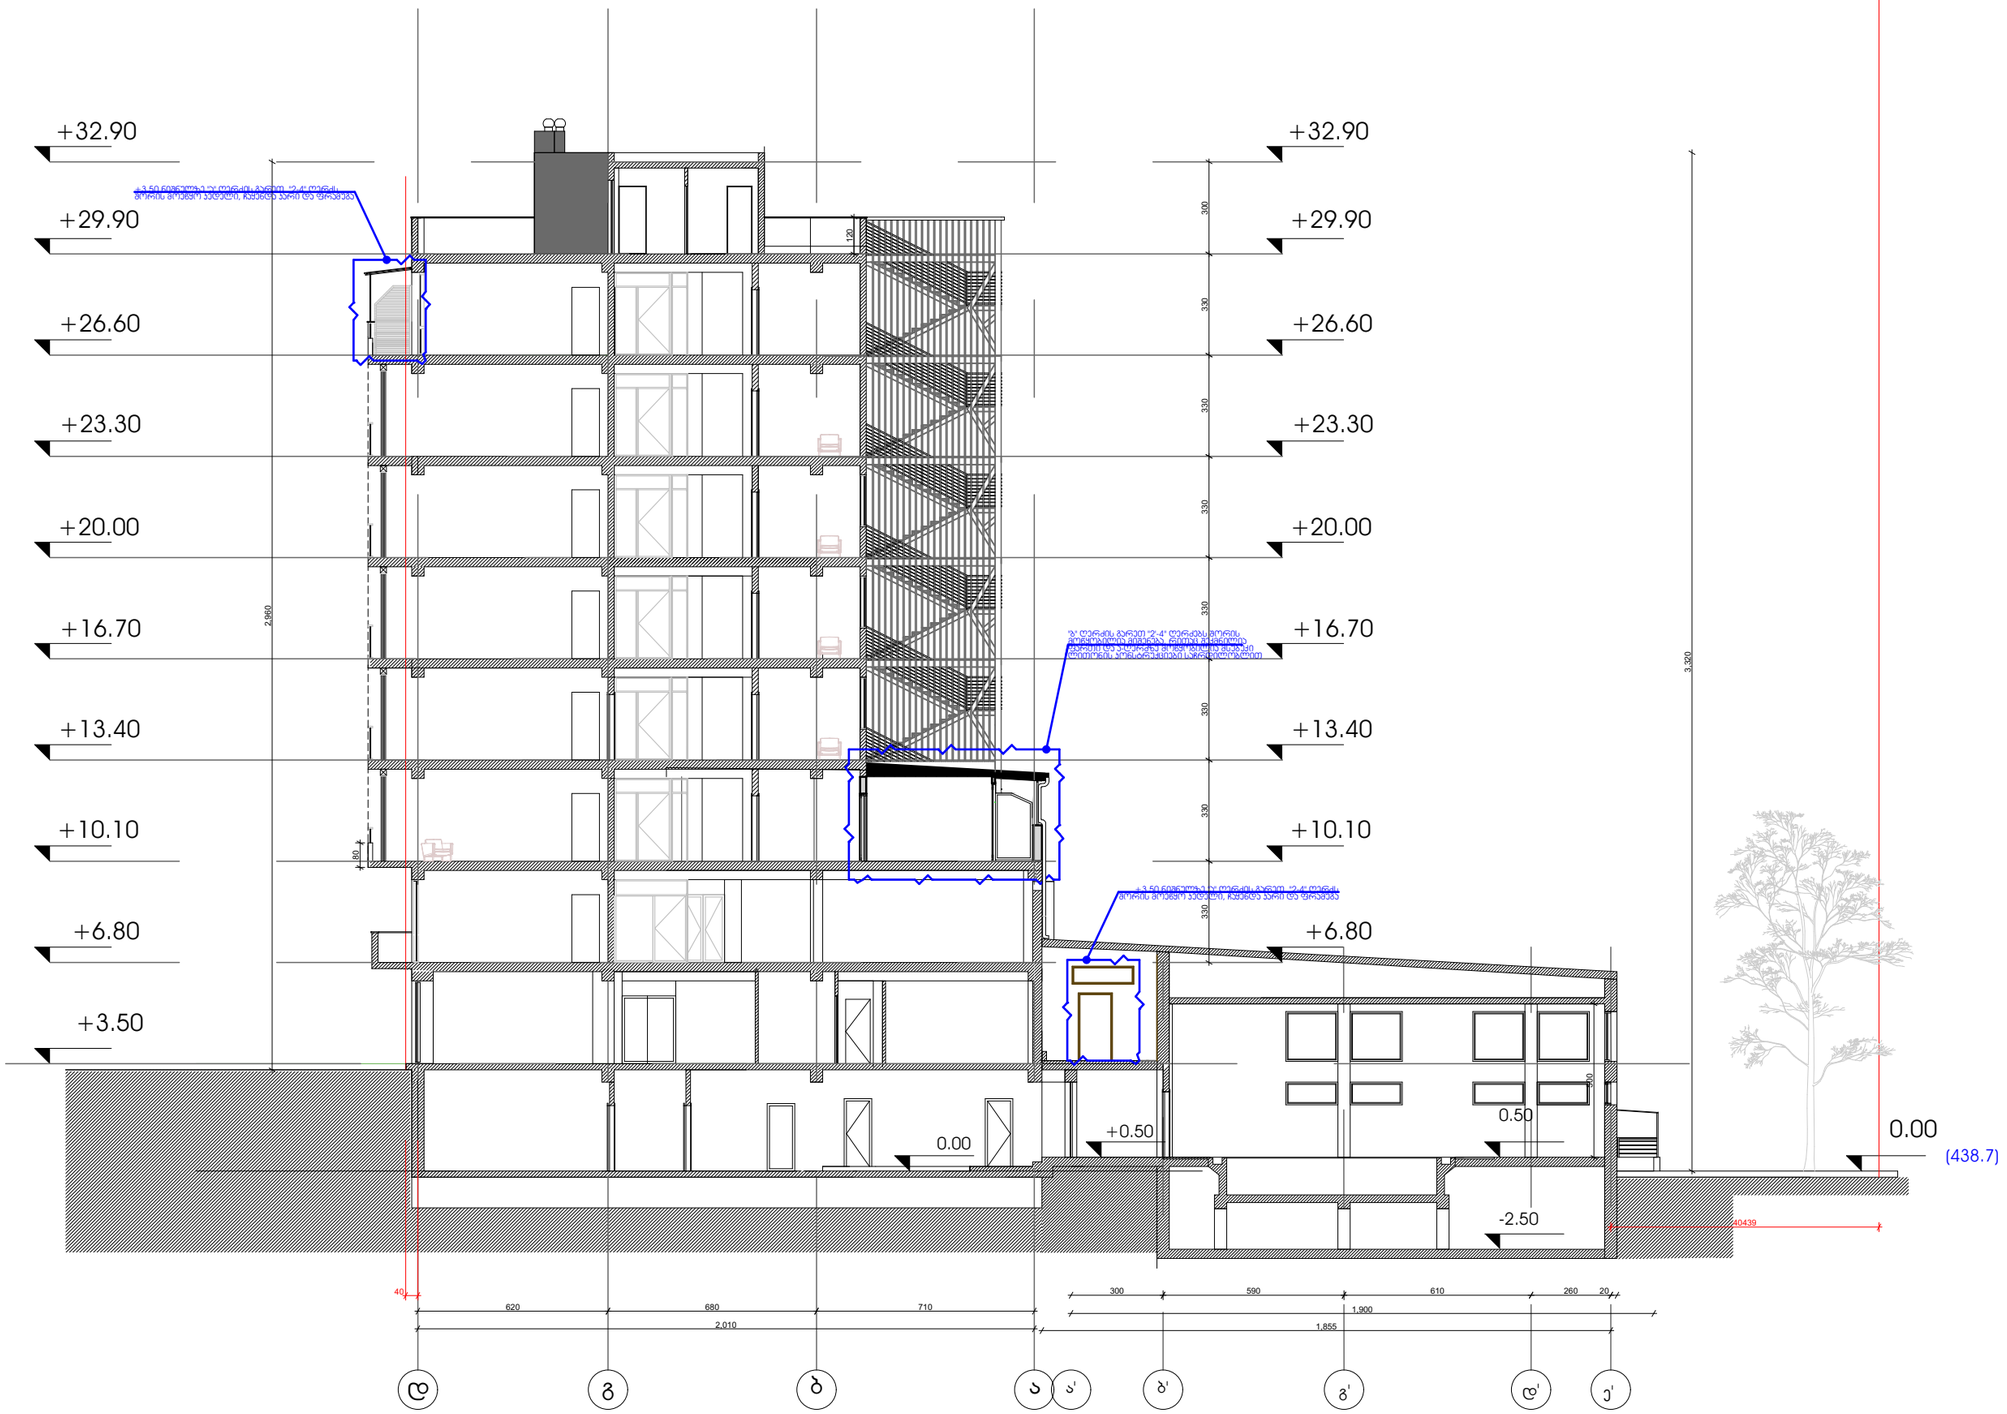

მენიშვნები და პირობითი აღნიშვნა

პროექტის სახელწოდება

სასტუმრო

ობიექტის მისამართი

ქალაქი თბილისი, დავით გურამიშვილის გამზირი №94
ს/კ (01.12.01.003.173)

შ.პ.ს. "არქვეი"

ს.ნ.: 420425524
ელ-ფოსტა: arch.way@outlook.com

დირექტორი	უ.ჯანტურია
მთ. არქიტექტორი	დ. ჯაფია
დამკვეთი:	შპს "ბელჯო"

ნახაზის დასახელება

მასშტაბი	ფორმატი	გვერდი
1:200	A-3	0