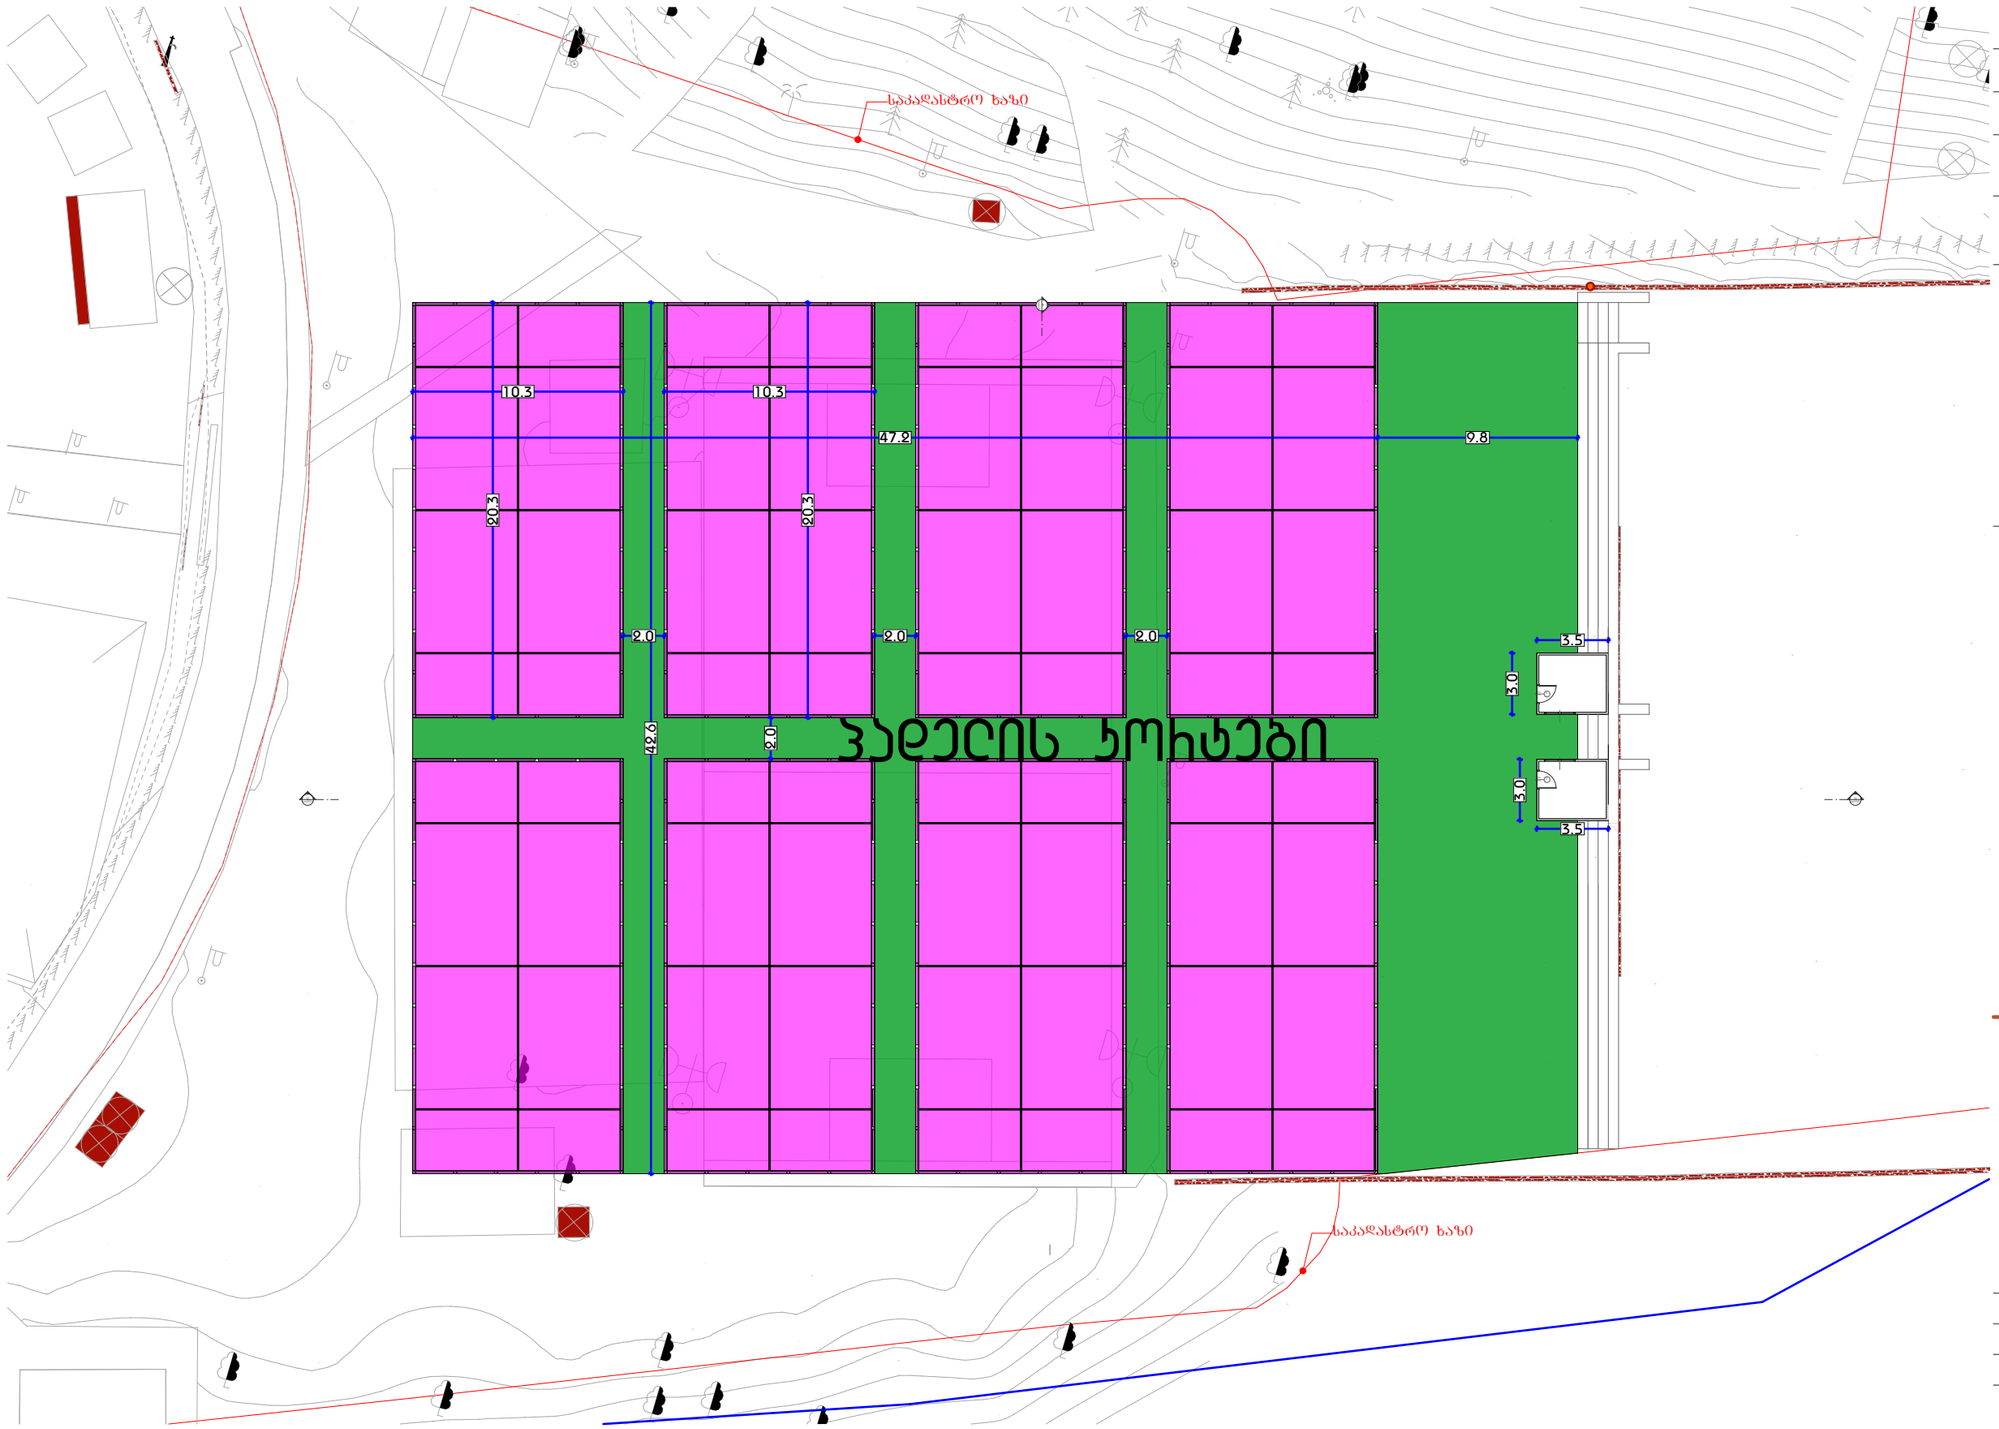

GSPublisherVersion 0.0.100.100

კორტების განთავსების სქემა

პროექტის დასახელება
პადელი

დამკვეთი

პლანშეტის ID
A.02.1

თარიღი
5/7/2025

არქიტექტორ-შემსრულებელი

მომზადებულია
თბილისი

ლუკა ჯაში

577922898
lukajashi123@gmail.com

შენიშვნა/კომენტარი

ექსპლიკაცია

საკადასტრო კოდი

მისამართი
ქ.თბილისი, კუს ტბა

გვერდი
2

ზომები მოცემულია მეტრებში

N
მასშტაბი
1:300

0 5 10

k 03

2.10

0.90

k 03

2.10

0.90

10

ჭრილი

12
ჭრილი

12
ჭრილი

საკადასტრო ხაზი

საკადასტრო ხაზი

42.6

47.2 9.8

2.0 2.0 2.0 2.0

3.0

3.5

3.0

3.5

10.3

20.3

20.3

10.3

პადელის კორტები

პროფილიენტის საანგარიშო ჯამები

პროექტის დასახელება
ინდივიდუალური სასტუმროსახლები სახლი ნავჯისში

საკადასტრო კოდი
81.02.18.986

მისამართი
ქ.თბილისი,სოფელი ნავჯისი,9 ძმა ხეხელიძის ქუჩა,N 52ა

დამკვეთი
ქეთევან ჭიმშვილი
ს.კ. 01024032617
577000847
sandrocheishvili@yahoo.com

არქიტექტორი-მშენებლები
ლუკა გაბისონაშვილი
ს.კ 01008063424
597230770
luka.gabi2001@gmail.com

ლუკა ჯაში
ს.კ
577922898
lukajashi123@gmail.com

ექსპერტიზა

პირობითი აღნიშვნები

მნიშვნელობა/კომენტარი

პროექტის არეალში არ მოქნყობა ბეტონის ფენდემენტი

მომზადებულია
თბილისი

თარიღი
5/7/2025

პროექტის ID

ბეჭედი
3

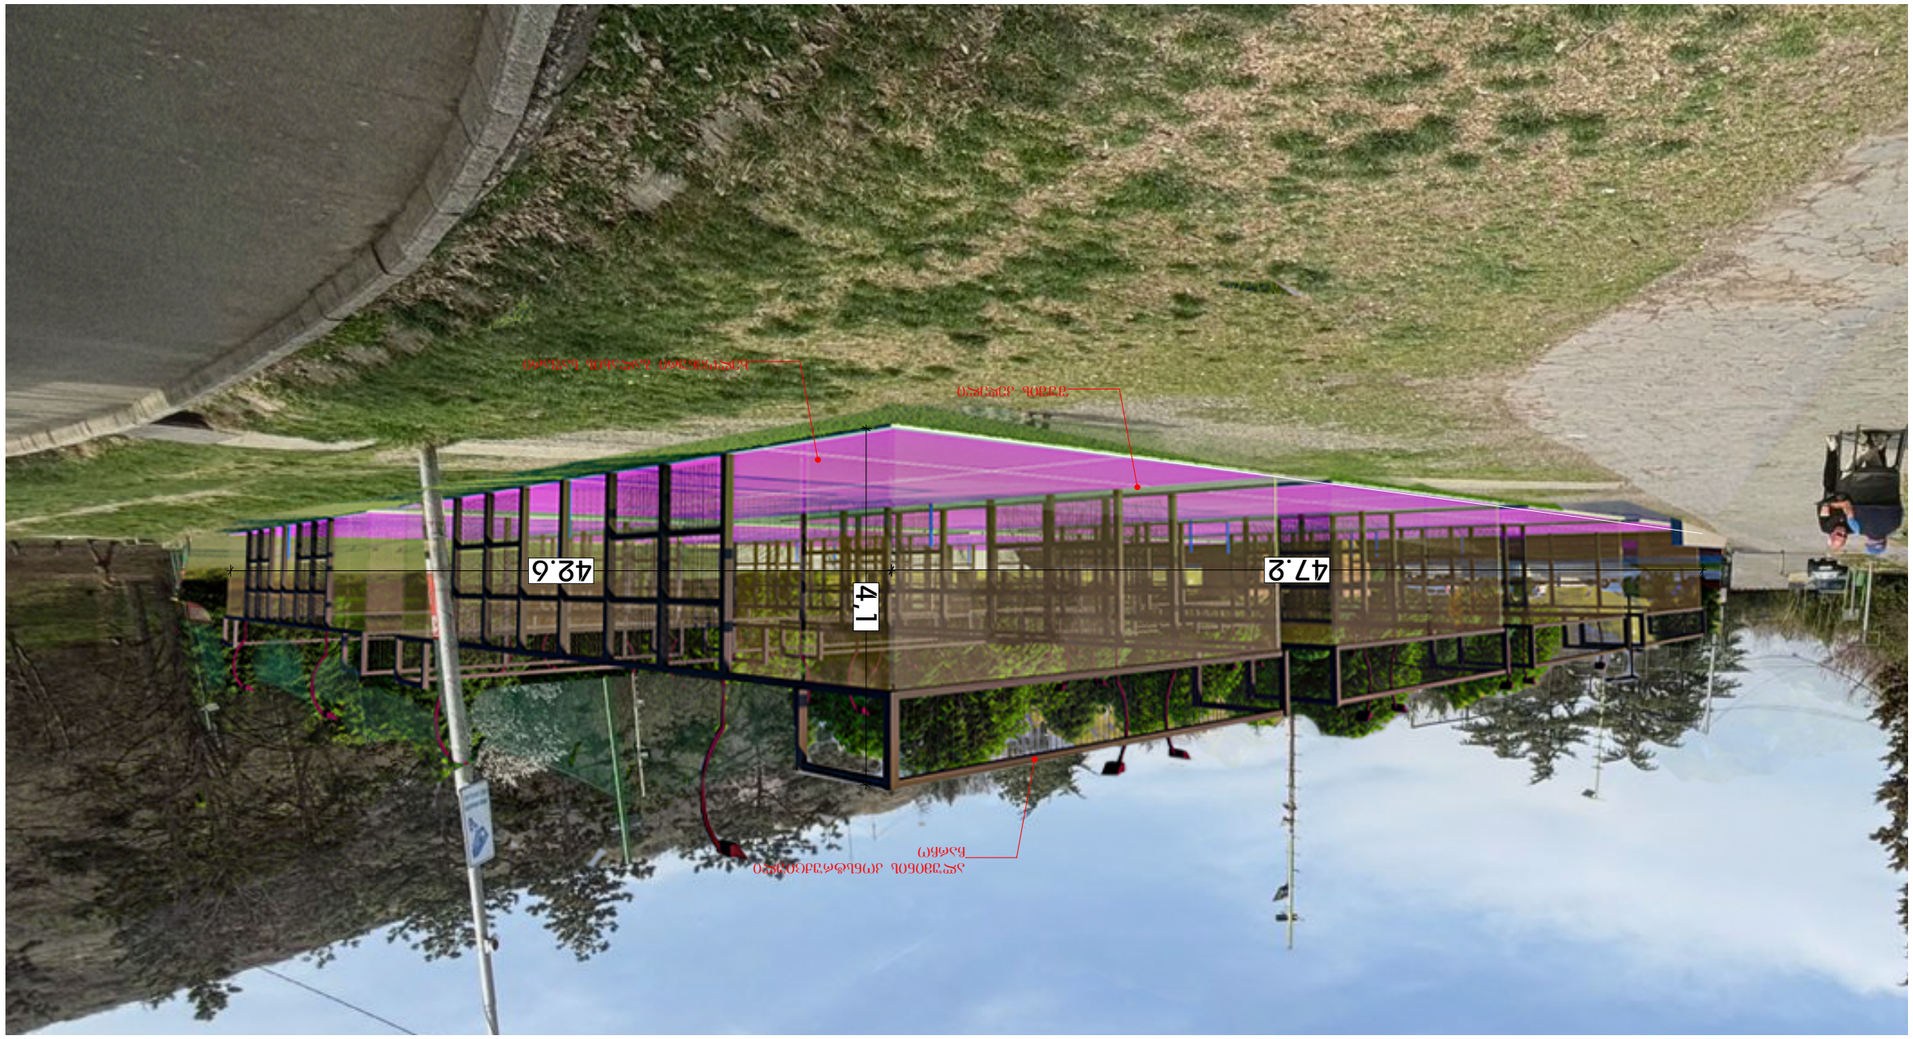

GSPublisherVersion 0.0.100.100

ფოტომონტაჟი

პროექტის დასახელება
პადელი

დამკვეთი

პლანშეტის ID
A.02.3

თარიღი
5/7/2025

არქიტექტორ-შემსრულებელი

მომზადებულია
თბილისი

ლუკა ჯაში

577922898
lukajashi123@gmail.com

შენიშვნა/კომენტარი

ექსპლიკაცია

საკადასტრო კოდი

მისამართი
ქ.თბილისი, კუს ტბა

გვერდი
4

ზომები მოცემულია მეტრებში

N
მასშტაბი
1:1.20

0 5 10

47.2 42.6 4,1

ალუმინის კონსტრუქციული
ჩარჩო

შუშის კედელი

ხელოვნური ბალახის საფარი

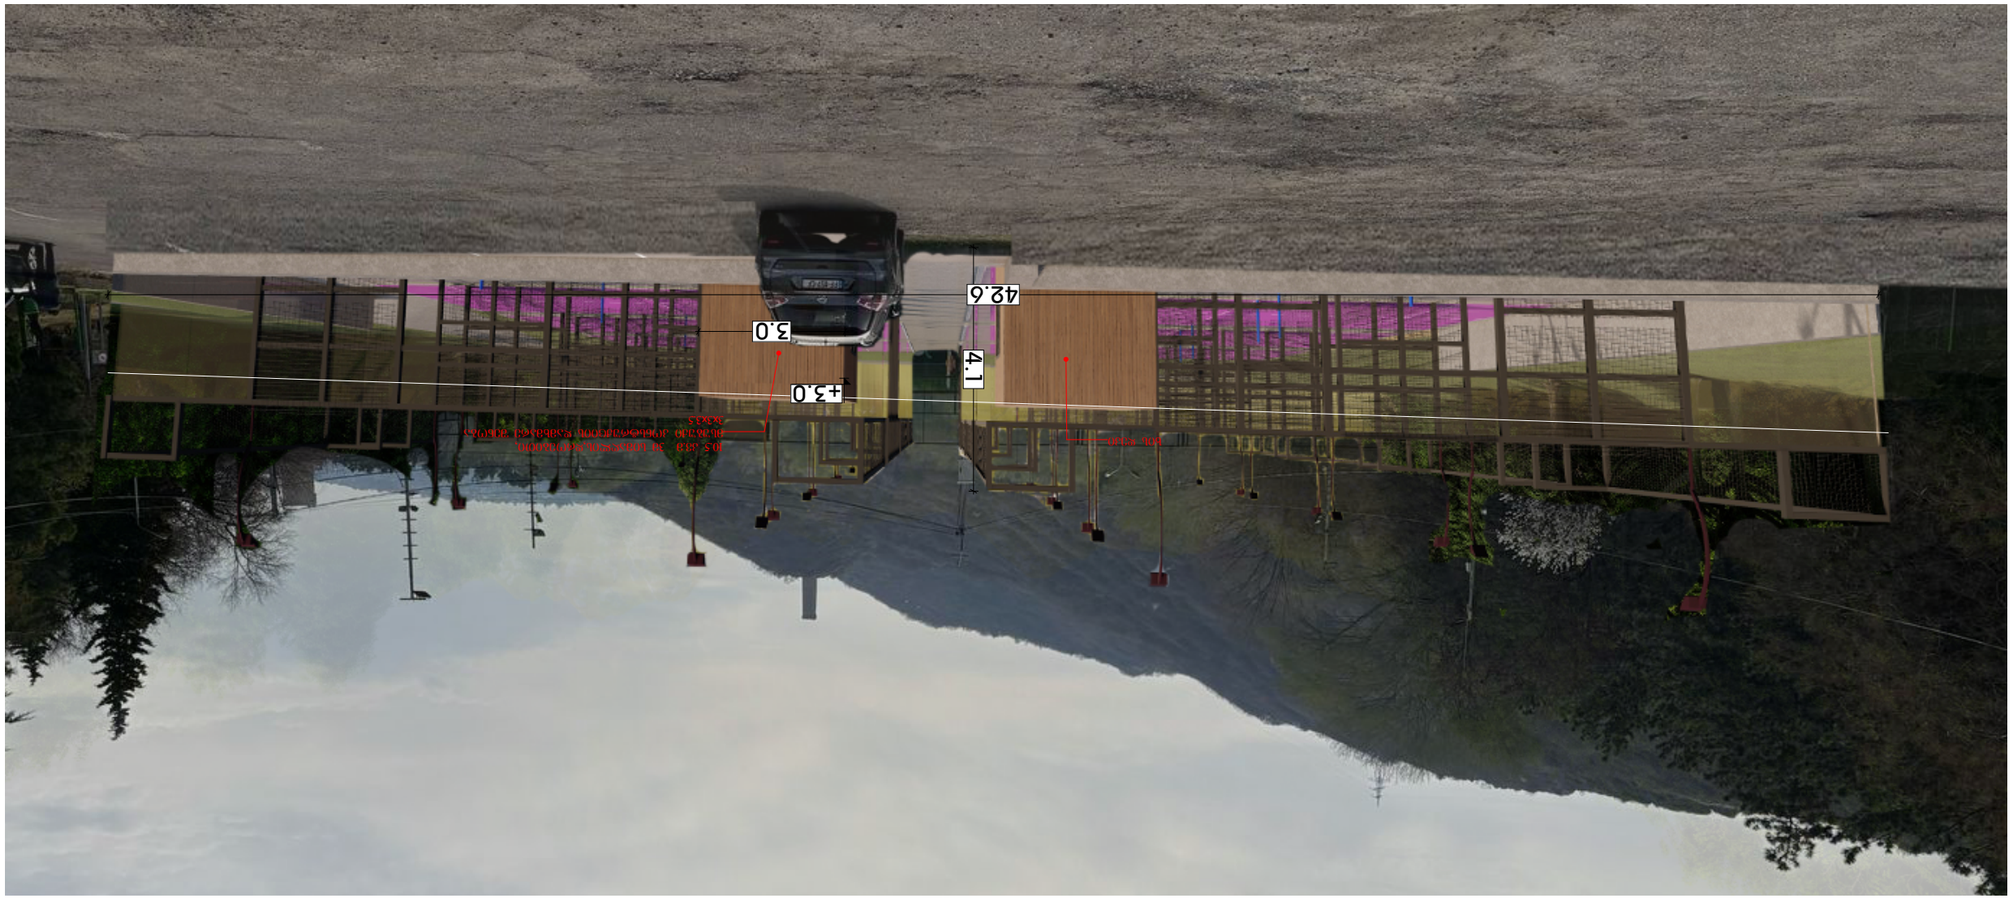

GSPublisherVersion 0.0.100.100

ფოტომონტაჟი

პროექტის დასახელება
პადელი

დამკვეთი

პლანშეტის ID
A.02.4

თარიღი
5/7/2025

არქიტექტორ-შემსრულებელი

მომზადებულია
თბილისი

ლუკა ჯაში

577922898
lukajashi123@gmail.com

შენიშვნა/კომენტარი

ექსპლიკაცია

საკადასტრო კოდი

მისამართი
ქ.თბილისი, კუს ტბა

გვერდი
5

ზომები მოცემულია მეტრებში

N
მასშტაბი
1:1.50

0 5 10

4.1

42.6

3.0

+3.0

10.5 კვ.მ 3მ სიმაღლის,დროებითი,
მსუბუქი კონსტრუქციის დამხმარე შენობა
3x3x3.5

ხის დეკი

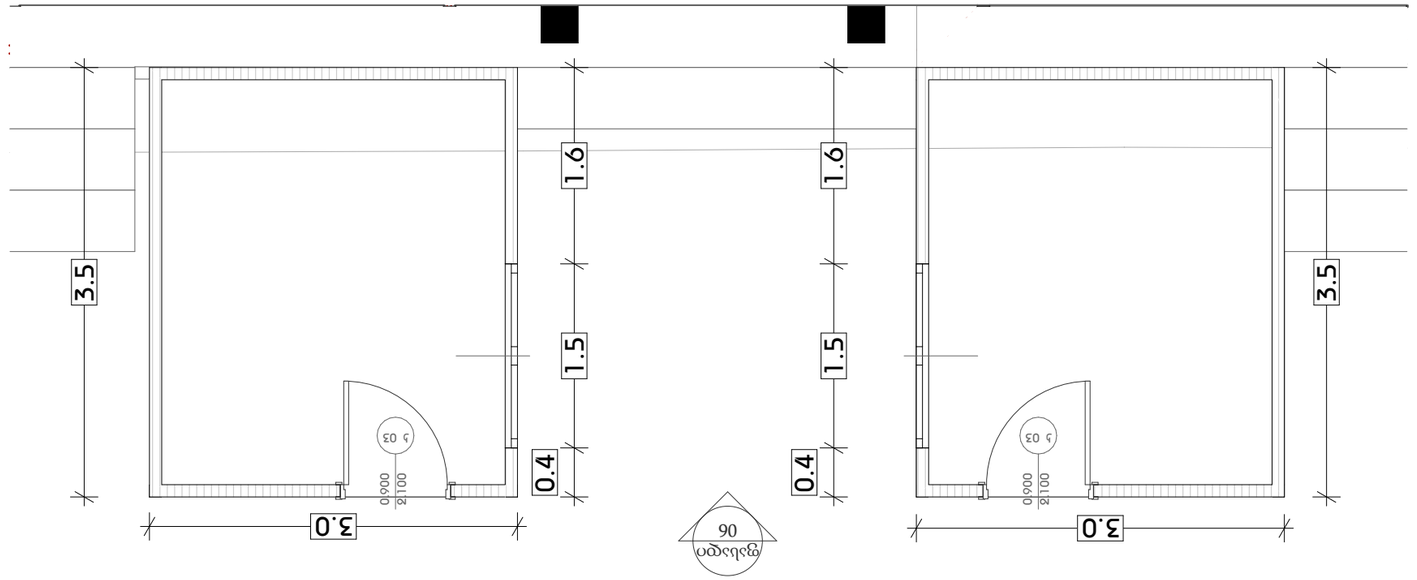

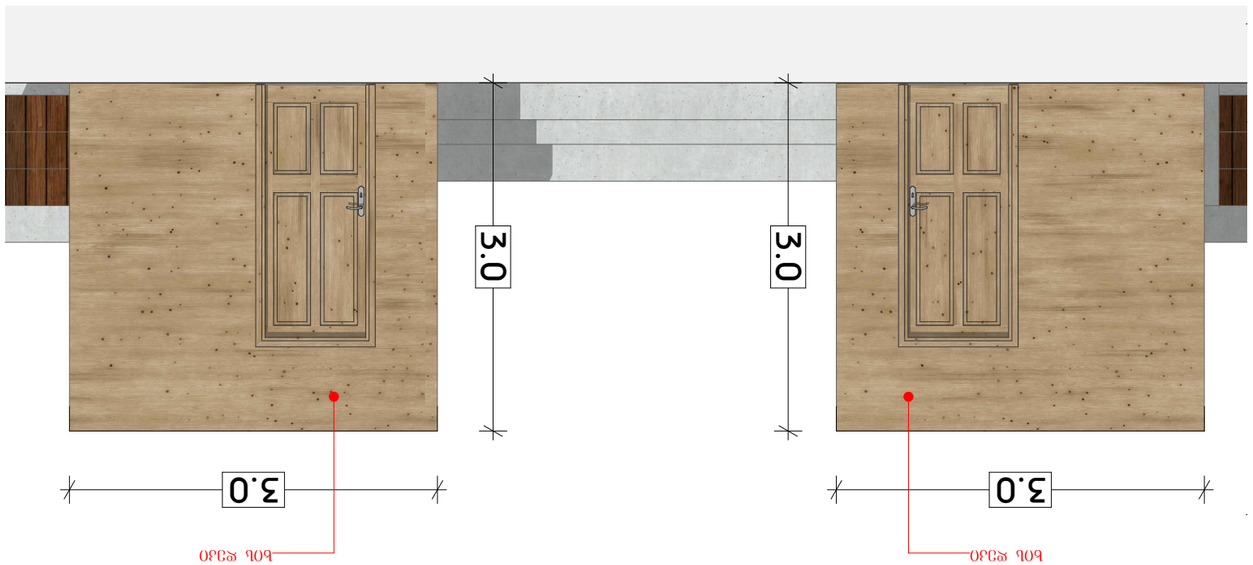

GSPublisherVersion 0.0.100.100

დამხმარე შენობები

პროექტის დასახელება
პადელი

დამკვეთი

პლანშეტის ID
A.02.5

თარიღი
5/7/2025

არქიტექტორ-შემსრულებელი

მომზადებულია
თბილისი

ლუკა ჯაში

577922898
lukajashi123@gmail.com

შენიშვნა/კომენტარი

ექსპლიკაცია

საკადასტრო კოდი

მისამართი
ქ.თბილისი, კუს ტბა

გვერდი
6

ზომები მოცემულია მეტრებში

N
მასშტაბი
1:50

0 5 10

k 03 2.100 0.900

k 03 2.100 0.900

3.0

3.5

3.0

3.5

0.4

1.5 1.6

0.4

1.5 1.6

06

ფასადი

3.0

3.0 3.0 3.0

ხის დეკი ხის დეკი

გეგმა

ფასადი