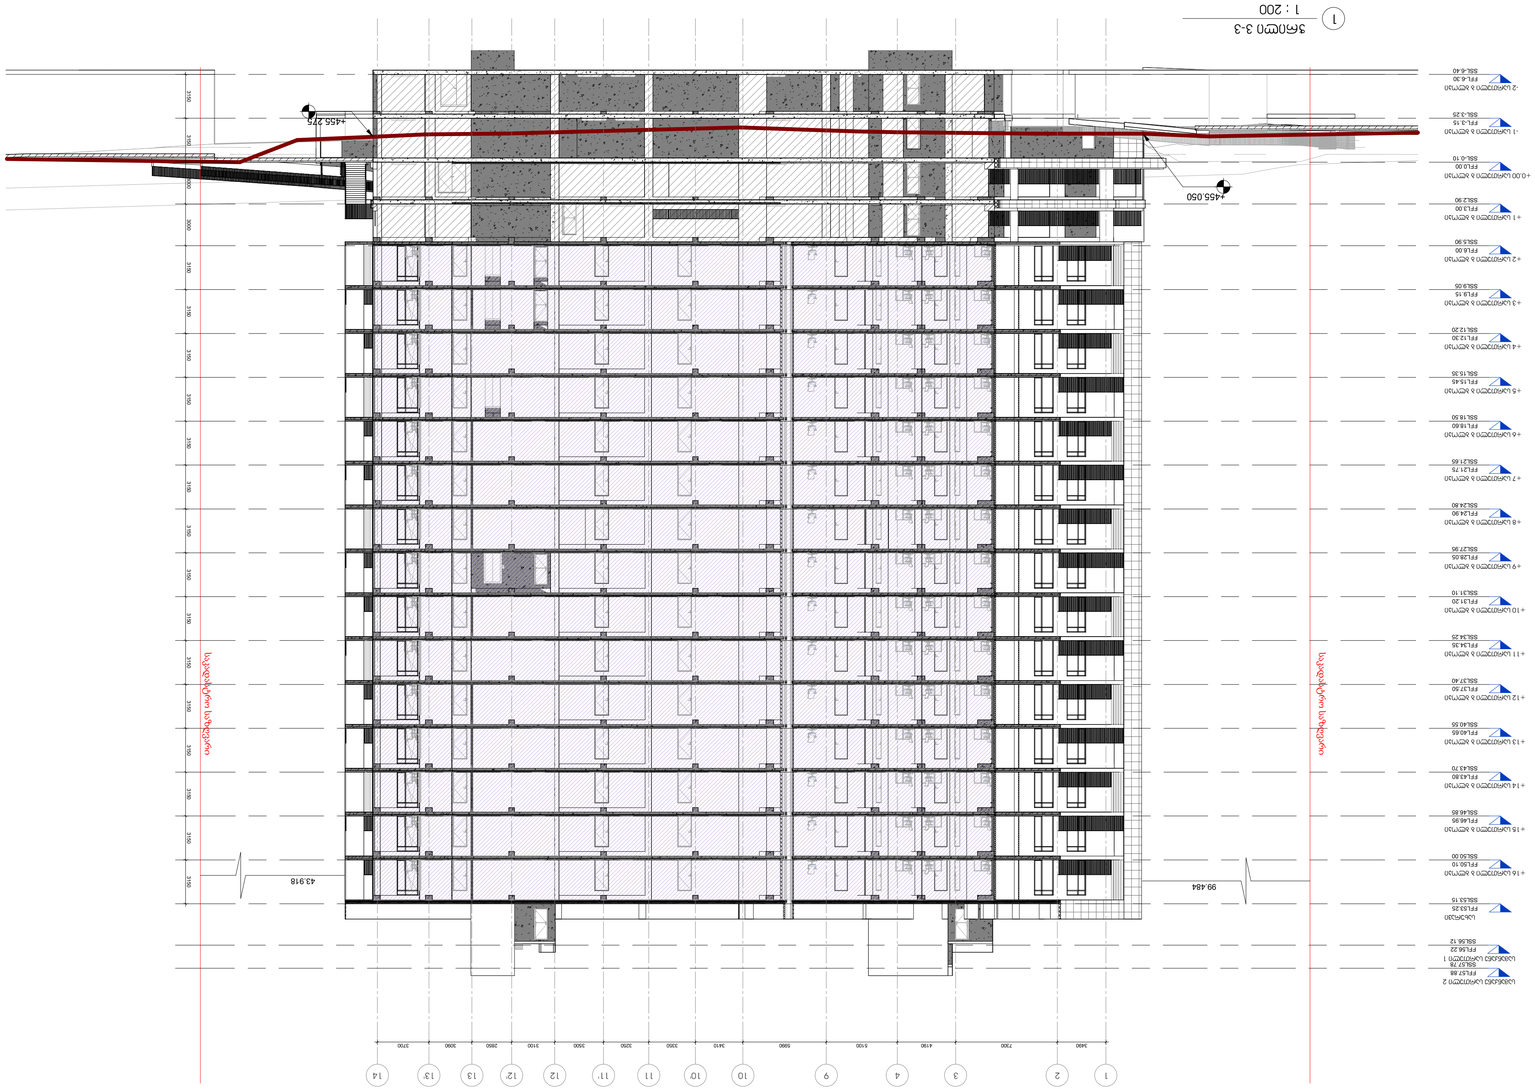

SSL5.90

+2 სართული ბ ბლოკი

FFL6.00

SSL2.90

+1 სართული ბ ბლოკი

FFL3.00

SSL-0.10

+0.00 სართული ბ ბლოკი

FFL0.00

SSL-3.25

-1 სართული ბ ბლოკი

FFL-3.15

SSL-6.40

-2 სართული ბ ბლოკი

FFL-6.30

SSL9.05

+3 სართული ბ ბლოკი

FFL9.15

SSL12.20

+4 სართული ბ ბლოკი

FFL12.30

SSL15.35

+5 სართული ბ ბლოკი

FFL15.45

SSL18.50

+6 სართული ბ ბლოკი

FFL18.60

SSL21.65

+7 სართული ბ ბლოკი

FFL21.75

SSL24.80

+8 სართული ბ ბლოკი

FFL24.90

SSL27.95

+9 სართული ბ ბლოკი

FFL28.05

SSL31.10

+10 სართული ბ ბლოკი

FFL31.20

SSL34.25

+11 სართული ბ ბლოკი

FFL34.35

SSL37.40

+12 სართული ბ ბლოკი

FFL37.50

SSL40.55

+13 სართული ბ ბლოკი

FFL40.65

SSL43.70

+14 სართული ბ ბლოკი

FFL43.80

SSL46.85

+15 სართული ბ ბლოკი

FFL46.95

SSL50.00

+16 სართული ბ ბლოკი

FFL50.10

SSL53.15

სახურავი

FFL53.25

1 2 3 4 9 10 11 12 13 14

3150 3150 3000 3000 3150 3150 3150 3150 3150 3150 3150 3150 3150 3150 3150 3150 3150 3150 3150

10' 11' 12' 13'

43.918

საკადასტროსაზღვარი

საკადასტროსაზღვარი

99.484

+455.050

+455.275

3490 7300 4190 5100 5990 3410 3350 3250 3500 3100 2850 3090 3700
SSL56.12

სამანქანე სართული 1

FFL56.22

SSL57.78

სამანქანე სართული 2

FFL57.88

სიტუაციური სქემა

N

პირობითი აღნიშვნები

მთ.არქიტექტორი

არქიტექტორი

შეამოწმა ლ.მაღლაკელიძე

პროექტის დასახელება

თანამდებობა გვარი ხელმოწერა

საპროექტო ორგანიზაცია

არქი პრომოუშენი

ქ.თბილისი, ნ.ყიფშიძის ქუჩა #15

ტელ: 032 2 60 26 02

თარიღი

ფორმატი მასშტაბი

ნახაზის სახელი

სტადია რევიზია
ფურცელი

SD

A1

ნ.ხმელიძე

გ.გოცაძე

ლ.მაღლაკელიძე
ობიექტის მისამართი - ბ ბლოკი

დამკვეთი

შენიშვნები

არქიტექტორი

არქიტექტორი

ნ.ჩაჩავა

1 : 200

12/25/2024

3:05:45 PM

ჭრილი 1-1

მრავალფუნქციური

კომპლექსი გლდანში

A700

1 : 200

ჭრილი 3-3

1

No. რევიზია თარიღი

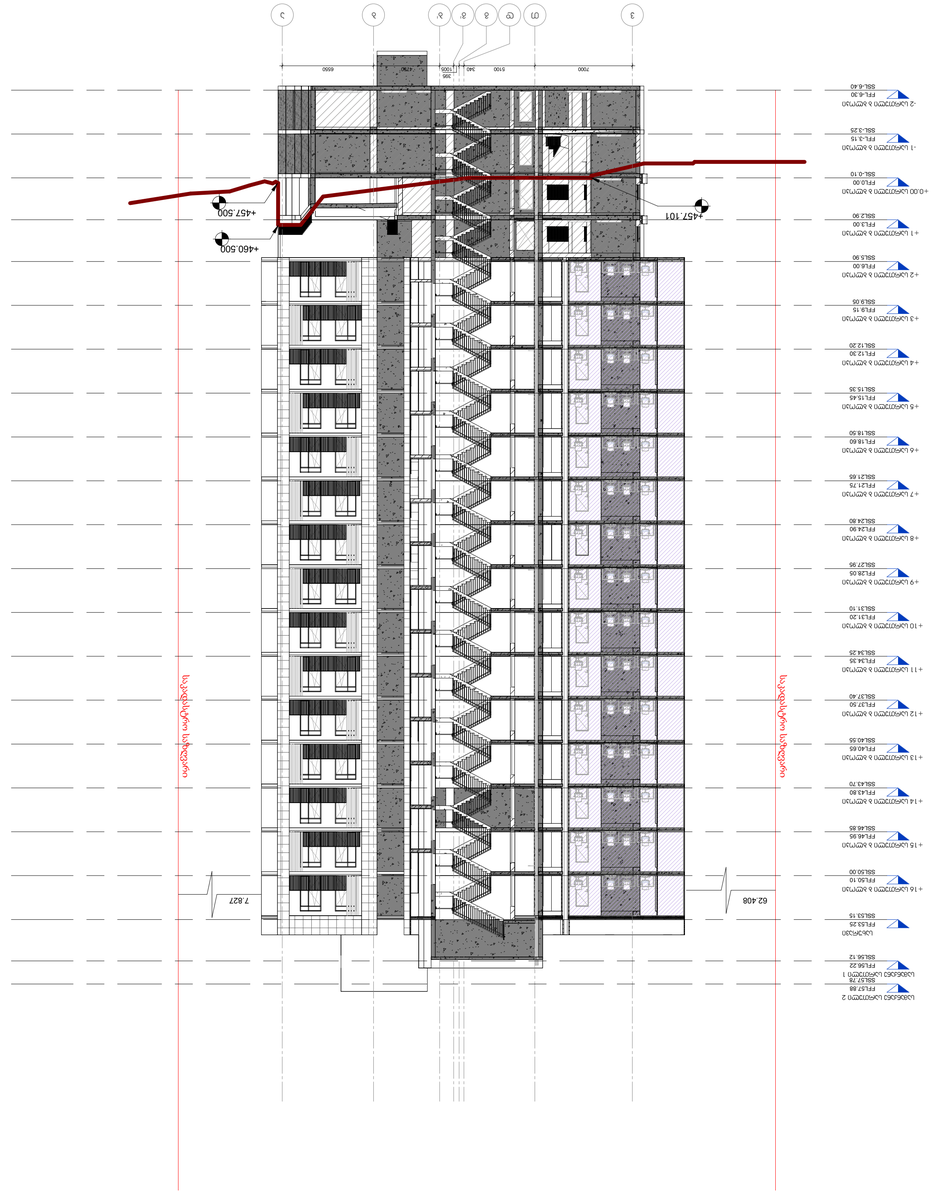

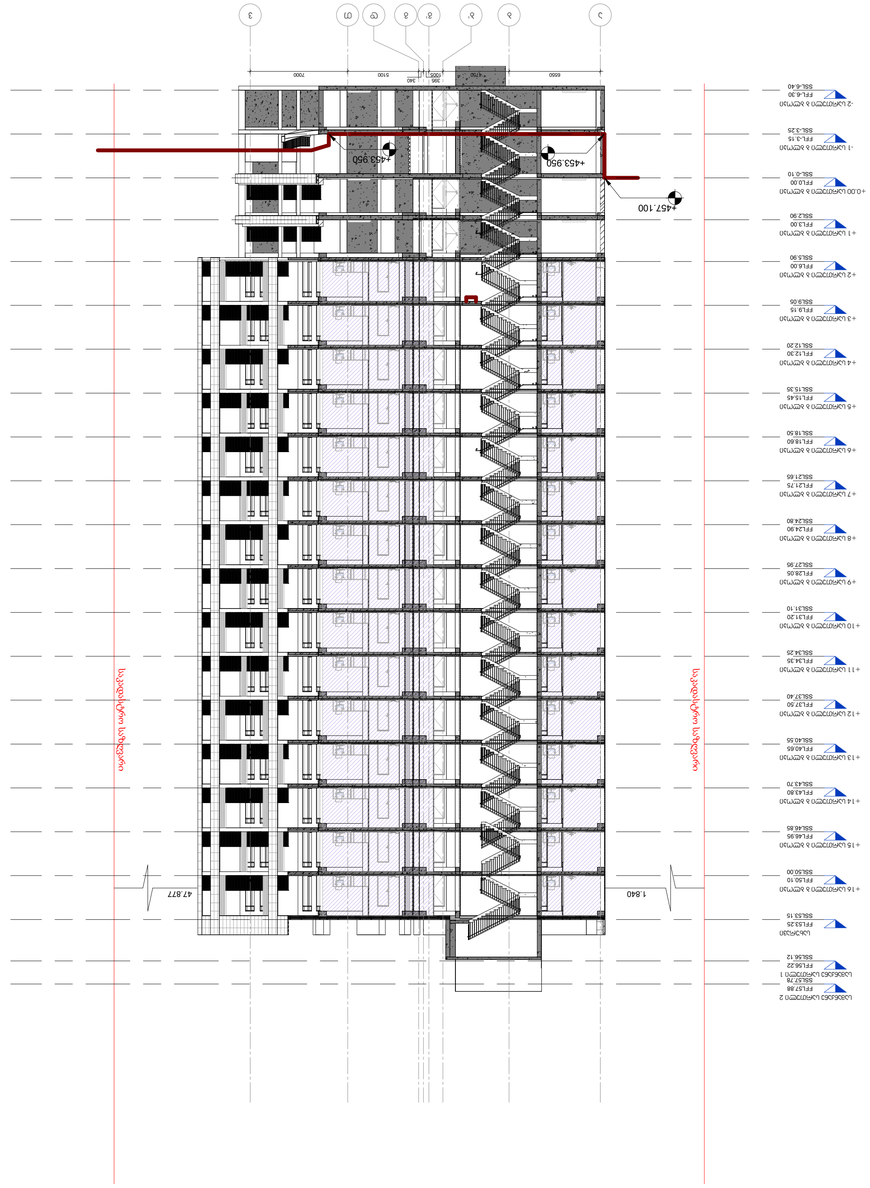

SSL5.90

+2 სართული ბ ბლოკი

FFL6.00

SSL2.90

+1 სართული ბ ბლოკი

FFL3.00

SSL-0.10

+0.00 სართული ბ ბლოკი

FFL0.00

SSL-3.25

-1 სართული ბ ბლოკი

FFL-3.15

SSL-6.40

-2 სართული ბ ბლოკი

FFL-6.30

SSL9.05

+3 სართული ბ ბლოკი

FFL9.15

SSL12.20

+4 სართული ბ ბლოკი

FFL12.30

SSL15.35

+5 სართული ბ ბლოკი

FFL15.45

SSL18.50

+6 სართული ბ ბლოკი

FFL18.60

SSL21.65

+7 სართული ბ ბლოკი

FFL21.75

SSL24.80

+8 სართული ბ ბლოკი

FFL24.90

SSL27.95

+9 სართული ბ ბლოკი

FFL28.05

SSL31.10

+10 სართული ბ ბლოკი

FFL31.20

SSL34.25

+11 სართული ბ ბლოკი

FFL34.35

SSL37.40

+12 სართული ბ ბლოკი

FFL37.50

SSL40.55

+13 სართული ბ ბლოკი

FFL40.65

SSL43.70

+14 სართული ბ ბლოკი

FFL43.80

SSL46.85

+15 სართული ბ ბლოკი

FFL46.95

SSL50.00

+16 სართული ბ ბლოკი

FFL50.10

SSL53.15

სახურავი

FFL53.25

v T d g g' b' b a

655047501005

395

34051007000

საკადასტროსაზღვარი

საკადასტროსაზღვარი

62.408 7.827

+457.500

+460.500

+457.101

SSL56.12

სამანქანე სართული 1

FFL56.22

SSL57.78

სამანქანე სართული 2

FFL57.88

SSL5.90

+2 სართული ბ ბლოკი

FFL6.00

SSL2.90

+1 სართული ბ ბლოკი

FFL3.00

SSL-0.10

+0.00 სართული ბ ბლოკი

FFL0.00

SSL-3.25

-1 სართული ბ ბლოკი

FFL-3.15

SSL-6.40

-2 სართული ბ ბლოკი

FFL-6.30

SSL9.05

+3 სართული ბ ბლოკი

FFL9.15

SSL12.20

+4 სართული ბ ბლოკი

FFL12.30

SSL15.35

+5 სართული ბ ბლოკი

FFL15.45

SSL18.50

+6 სართული ბ ბლოკი

FFL18.60

SSL21.65

+7 სართული ბ ბლოკი

FFL21.75

SSL24.80

+8 სართული ბ ბლოკი

FFL24.90

SSL27.95

+9 სართული ბ ბლოკი

FFL28.05

SSL31.10

+10 სართული ბ ბლოკი

FFL31.20

SSL34.25

+11 სართული ბ ბლოკი

FFL34.35

SSL37.40

+12 სართული ბ ბლოკი

FFL37.50

SSL40.55

+13 სართული ბ ბლოკი

FFL40.65

SSL43.70

+14 სართული ბ ბლოკი

FFL43.80

SSL46.85

+15 სართული ბ ბლოკი

FFL46.95

SSL50.00

+16 სართული ბ ბლოკი

FFL50.10

SSL53.15

სახურავი

FFL53.25

a b b' g' g d T v

6550 4750 1005

395 340

5100 7000

საკადასტროსაზღვარი

47.877

საკადასტროსაზღვარი

1.840

+457.100

+453.950 +453.950
SSL56.12

სამანქანე სართული 1

FFL56.22

SSL57.78

სამანქანე სართული 2

FFL57.88

სიტუაციური სქემა

N

პირობითი აღნიშვნები

მთ.არქიტექტორი

არქიტექტორი

შეამოწმა ლ.მაღლაკელიძე

პროექტის დასახელება

თანამდებობა გვარი ხელმოწერა

საპროექტო ორგანიზაცია

არქი პრომოუშენი

ქ.თბილისი, ნ.ყიფშიძის ქუჩა #15

ტელ: 032 2 60 26 02

თარიღი

ფორმატი მასშტაბი

ნახაზის სახელი

სტადია რევიზია
ფურცელი

SD

A1

ნ.ხმელიძე

გ.გოცაძე

ლ.მაღლაკელიძე
ობიექტის მისამართი - ბ ბლოკი

დამკვეთი

შენიშვნები

არქიტექტორი

არქიტექტორი

ნ.ჩაჩავა

1 : 200

12/25/2024

3:05:57 PM

ჭრილი 2-2 / ჭრილი

3-3

მრავალფუნქციური

კომპლექსი გლდანში

A701

1 : 200

ჭრილი 1-1

1

1 : 200
ჭრილი 2-2 2

No. რევიზია თარიღი