
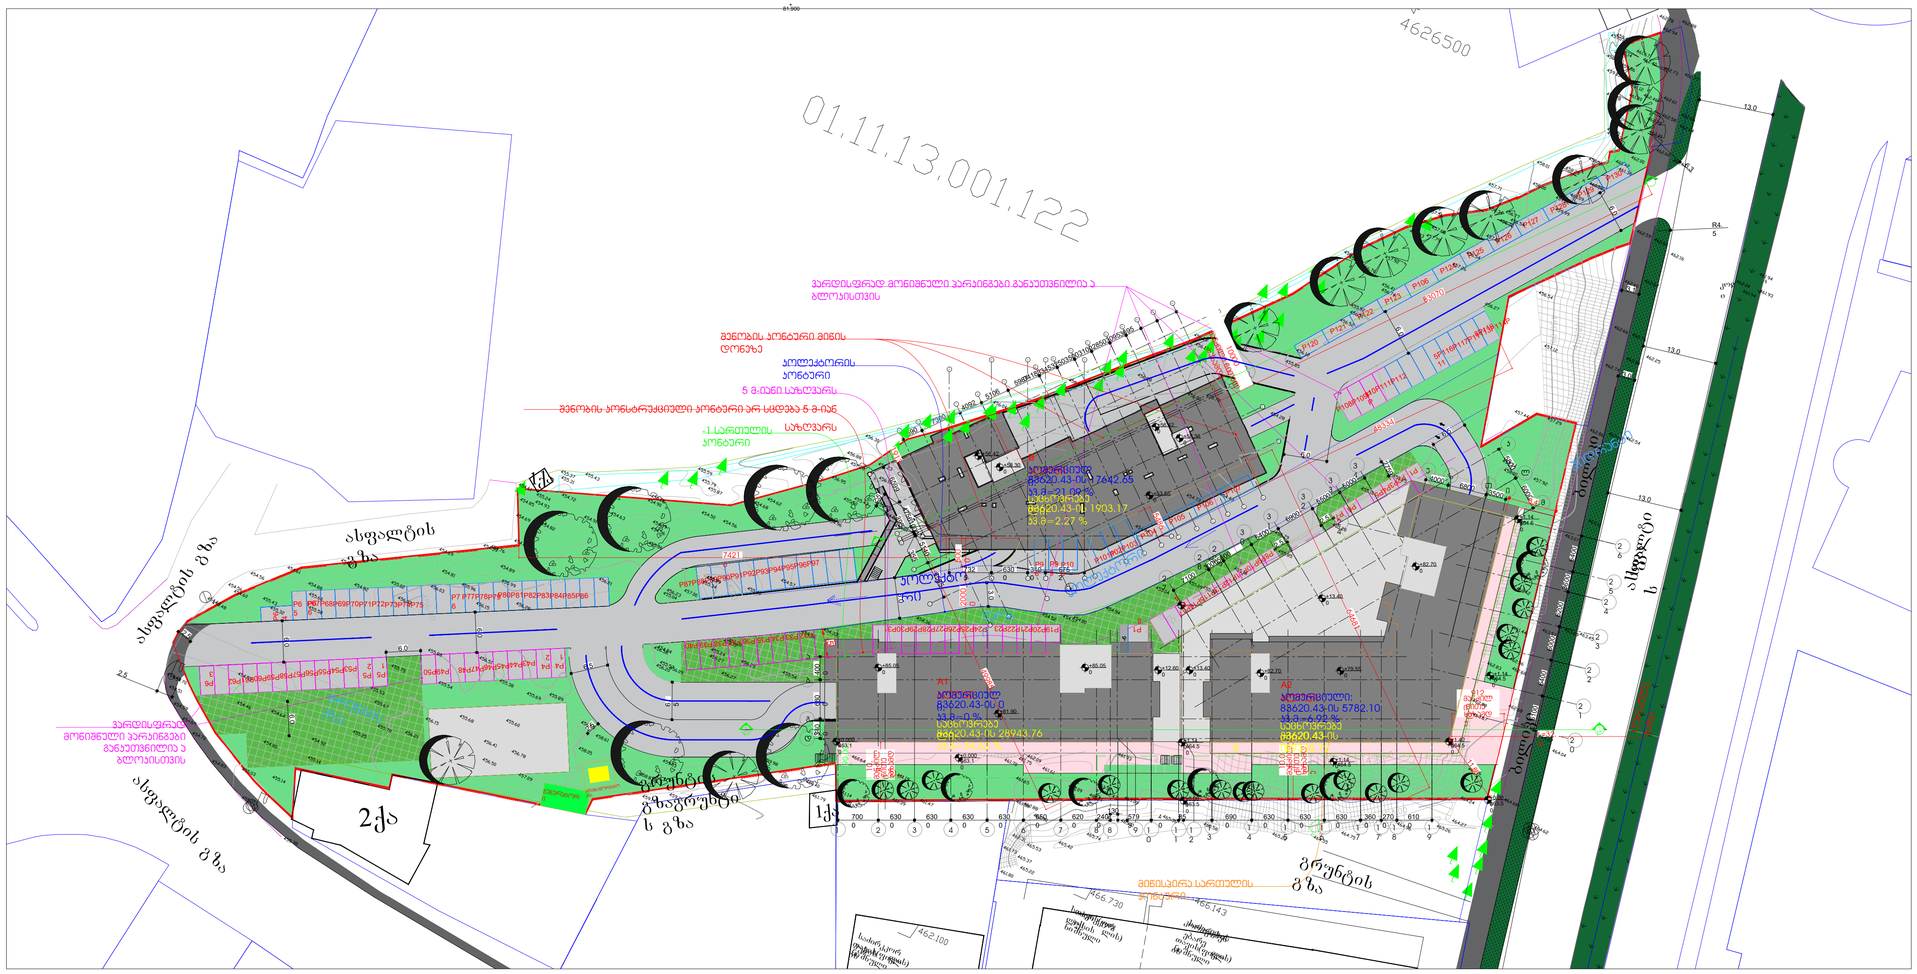


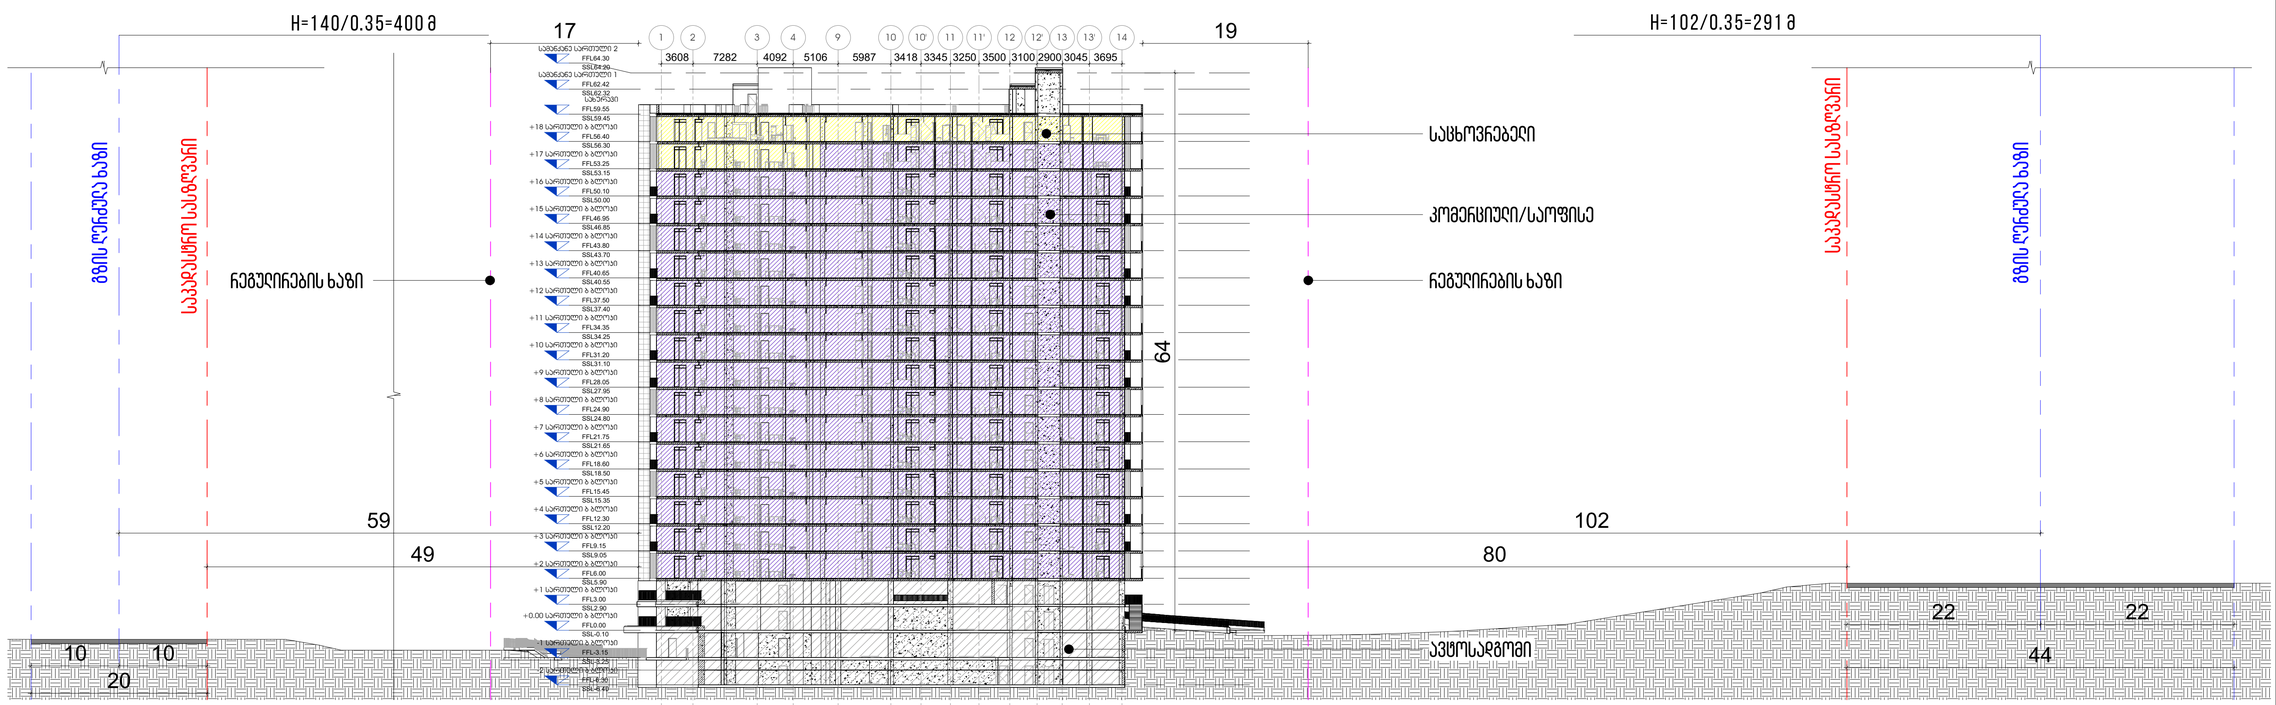

1 ჭრილი 3-3 სიმაღლის სქემა
1 : 350


არქიტექტის ლასახელება

მრავალფუნქციური პომპლექსი გლდანში

ობიექტის მისამართი

.

საბაზისო სქემა

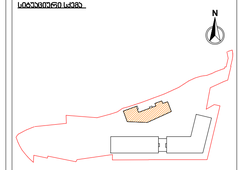

გ ბლოკი

პირობითი აღნიშვნები

შენიშვნები

No.	რევიზია	თარიღი

დამკვეთი

საპროექტო ორგანიზაცია

არჩი პრომოუშენი

ა.(ა)იპ ''არჩი პრომოუშენი'' ქმნ N15
ტელ: 032 2 60 24 02

თანამდებობა	გვარი	ხელმოწერა
მთ.არქიტექტორი	ლ.გელოვანელიძე	
არქიტექტორი	გ.გოგსაძე	
არქიტექტორი	ნ.ჩაბუკია	
არქიტექტორი	ნ.ხიდეშელი	
მპპროექტი	ლ.გელოვანელიძე	

ნახაზის სახელი

სიმაღლის სქემა

ფურცელი A703

ფორმატი	მასშტაბი
A1	1 : 350

თარიღი	სტადია	რევიზია
9/3/2024 3:48:32 PM	SD	