

# სამედიცინო დაწესებულება

ქ. თბილისი, სარაჯიშვილის ქ. #17

არქიტექტურული პროექტი

კორექტირება

შპს "სითი და კო"

თბილისი

2025

# სამედიცინო დაწესებულება

| # | ფურცლის ნომერი | დასახელება | მასშტაბი |
|---|---|---|---|
| A-000 | | | |
| 1 | A-001 | ფურცლების ჩამონათვალი | |
| 2 | A-002 | მიწის ნაკვეთის ამონაწერი და საკადასტრო გეგმა | |
| 3 | A-003 | არსებული სიტუაციის ამსახველი ფოტომასალა | |
| 4 | A-004 | პირობითი აღნიშვნები | |
| 5 | A-005 | განმარტებითი ბარათი | |
| 6 | A-006 | ტექნიკურ-ეკონომიკური მაჩვენებლები | |
| A-100 | | | |
| 7 | A-101 | მიწის ნაკვეთის ტოპოგეგმა | 1:500 |
| 8 | A-102 | საპროექტო გენგეგმა ტოპო ძირზე | 1:500 |
| 9 | A-103 | სახანძრო მანქანის მოძრაობის სქემა | 1:500 |
| 10 | A-104 | ხე-მცენარეების განლაგება საპროექტო შენობებთან მიმართებაში | 1:500 |
| A-200 | | | |
| 11 | A-201 | პირველი სართულის გეგმა 0,00 ნიშნულზე | 1:200 |
| 12 | A-202 | მეორე სართულის გეგმა 3,15 ნიშნულზე | 1:200 |
| 13 | A-203 | მესამე სართულის გეგმა 6,30 ნიშნულზე | 1:200 |
| 14 | A-204 | მეოთხე სართულის გეგმა 9,85 ნიშნულზე | 1:200 |
| 15 | A-205 | მეხუთე სართულის გეგმა 13,40 ნიშნულზე | 1:200 |
| 16 | A-206 | მეექვსე სართულის გეგმა 16,95 ნიშნულზე | 1:200 |
| 17 | A-207 | სამანქანე სართულის გეგმა 20,50 ნიშნულზე | 1:200 |
| 18 | A-208 | სახურავის გეგმა 23,05 ნიშნულზე | 1:200 |
| 19 | A-209 | კოეფიციენტების საანგარიშო კროკები | 1:100 |
| 20 | A-210 | კოეფიციენტების საანგარიშო კროკები | 1:100 |
| 21 | A-211 | კიბის და მოაჯირის კვანძების მოწყობა | 1:50 |
| 22 | A-212 | კიბის და მოაჯირის კვანძების მოწყობა | 1:50 |
| 23 | A-213 | კიბის და მოაჯირის კვანძების მოწყობა | 1:50 |
| 24 | A-214 | კიბის და მოაჯირის კვანძების მოწყობა | 1:50 |
| 25 | A-215 | კიბის და მოაჯირის კვანძების მოწყობა | 1:50 |
| 26 | A-216 | კიბის და მოაჯირის კვანძების მოწყობა | 1:50 |
| 27 | A-217 | კიბის და მოაჯირის კვანძების მოწყობა | 1:50 |
| 28 | A-218 | გარე კედლის და სახურავის ბურულის კვანძების მოწყობა | 1:50 |

| # | ფურცლის ნომერი | დასახელება | მასშტაბი |
|---|---|---|---|
| A-300 | | | |
| 29 | A-301 | ჭრილი I-I | 1:200 |
| 30 | A-302 | ჭრილი II-II | 1:200 |
| A-400 | | | |
| 31 | A-401 | ფასადი 3-9 ღერძებს შორის | 1:200 |
| 32 | A-402 | ფასადი ა-ზ ღერძებს შორის | 1:200 |
| 33 | A-403 | ფასადი 9-3 ღერძებს შორის | 1:200 |
| 34 | A-404 | ფასადი ზ-ა ღერძებს შორის | 1:200 |
| 35 | A-405 | ღობის გაწმლა | 1:100 |
| 36 | A-406 | კარ-ფანჯრის სპეციფიკაცია | |
| 37 | A-407 | სამშენებლო-მოსაპირკეთებელი მასალების სპეციფიკაცია | |
| A-500 | | | |
| 38 | A-501 | მაქსიმალური სიმაღლის განსაზღვრა | 1:500 |
| 39 | A-502 | მაქსიმალური სიმაღლის განსაზღვრა | 1:200 |
| 40 | A-503 | მაქსიმალური სიმაღლის განსაზღვრა | 1:200 |
| A-600 | | | |
| 41 | A-601 | საპროექტო ფოტომონტაჟი | |
| 42 | A-602 | 3დ ვიზუალიზაცია | |
| 43 | A-603 | 3დ ვიზუალიზაცია | |
| 44 | A-604 | 3დ ვიზუალიზაცია | |
| A-700 | | | |
| 45 | A-701 | მშენებლობის ორგანიზების პროექტი | |
| 46 | A-702 | მშენებლობის ორგანიზების პროექტი | |
| 47 | A-703 | მშენებლობის ორგანიზების პროექტი | |
| 48 | A-704 | მშენებლობის ორგანიზების პროექტი | 1:500 |

ფორმატი A-3

პირობითი აღნიშვნები

შენიშვნები

სიტუაციური სქემა

დამკვეთი

შპს "სითი და კო"

პროექტი

საავადმყოფო

მისამართი

ქ. თბილისი,
სარაჯიშვილის ქ. #17

შპს "სითი და კო"

ქ. თბილისი,
მ. გელოვანის გამზ. #52

| თანამდებობა | გვარი | ხელმოწერა |
|---|---|---|
| დირექტორი | ი. ანთაძე | |
| ავტორი | ე. ედიშერაშვილი | |
| არქიტექტორი | ე. ედიშერაშვილი | |
| არქიტექტორი | | |

არქიტექტურული ნაწილი

სტადია პროექტის კორექტირება

ნახაზი

შინაარსი

მასშტაბი: თარიღი: 12/03/2025 ფურცელი A-001

მიწის (უძრავი ქონების) საკადასტრო კოდი: **N 01.10.10.003.005**

# ამონაწერი საჯარო რეესტრიდან

**განცხადების რეგისტრაცია**
**N 882023278331 - 27/03/2023 18:04:22**

**მომზადების თარიღი**
**28/03/2023 09:59:20**

## საკუთრების განყოფილება

| ზონა | სექტორი | კვარტალი | ნაკვეთი |
|---|---|---|---|
| თბილისი | საბურთალო | | |
| **01** | **10** | **10** | **003/005** |

**მისამართი: ქალაქი თბილისი , დასახლება ვაშლივაკი , ქუჩა სარაჯიშვილი , N 17 , (ნაკვ. 03/005)**

**ნაკვეთის საკუთრების ტიპი:** საკუთრება
**ნაკვეთის დანიშნულება:** არასასოფლო სამეურნეო
**დაზუსტებული ფართობი:** 3383.00 კვ.მ.
ნაკვეთის წინა ნომერი:
**შენობა-ნაგებობის ჩამონათვალი:** N1 - საერთო ფართი - 450.93 კვ.მ., N2 - საერთო ფართი - 1068.35 კვ.მ., N3 - საერთო ფართი - 96.12 კვ.მ. , N4 - საერთო ფართი - 272.05 კვ.მ.

## მესაკუთრის განყოფილება

**განცხადების რეგისტრაცია : ნომერი 882023259300 , თარიღი 23/03/2023 17:36:42**
**უფლების რეგისტრაცია: თარიღი 24/03/2023**

**უფლების დამადასტურებელი დოკუმენტი:**

- უძრავი ნივთის ნასყიდობის ხელშეკრულება , დამოწმების თარიღი:23/03/2023 , საქართველოს იუსტიციის სამინისტროს საჯარო რეესტრის ეროვნული სააგენტო

**მესაკუთრეები:**
**შპს "სითი და კოს"**, ID ნომერი:404398077

**მესაკუთრე:**
**შპს "სითი და კოს"**

**აღწერა:**

## იპოთეკა




# საკადასტრო გეგმა

**საჯარო რეესტრის ეროვნული სააგენტო**

საკადასტრო კოდი: **01.10.10.003.005**
განცხადების ნომერი: **882023086467**
მომზადების თარიღი: **08/02/2023**

ნაკვეთის დანიშნულება: **არასასოფლო სამეურნეო**
ფართობი: **3383 კვ.მ (WGS 84 / UTM zone 38N)**

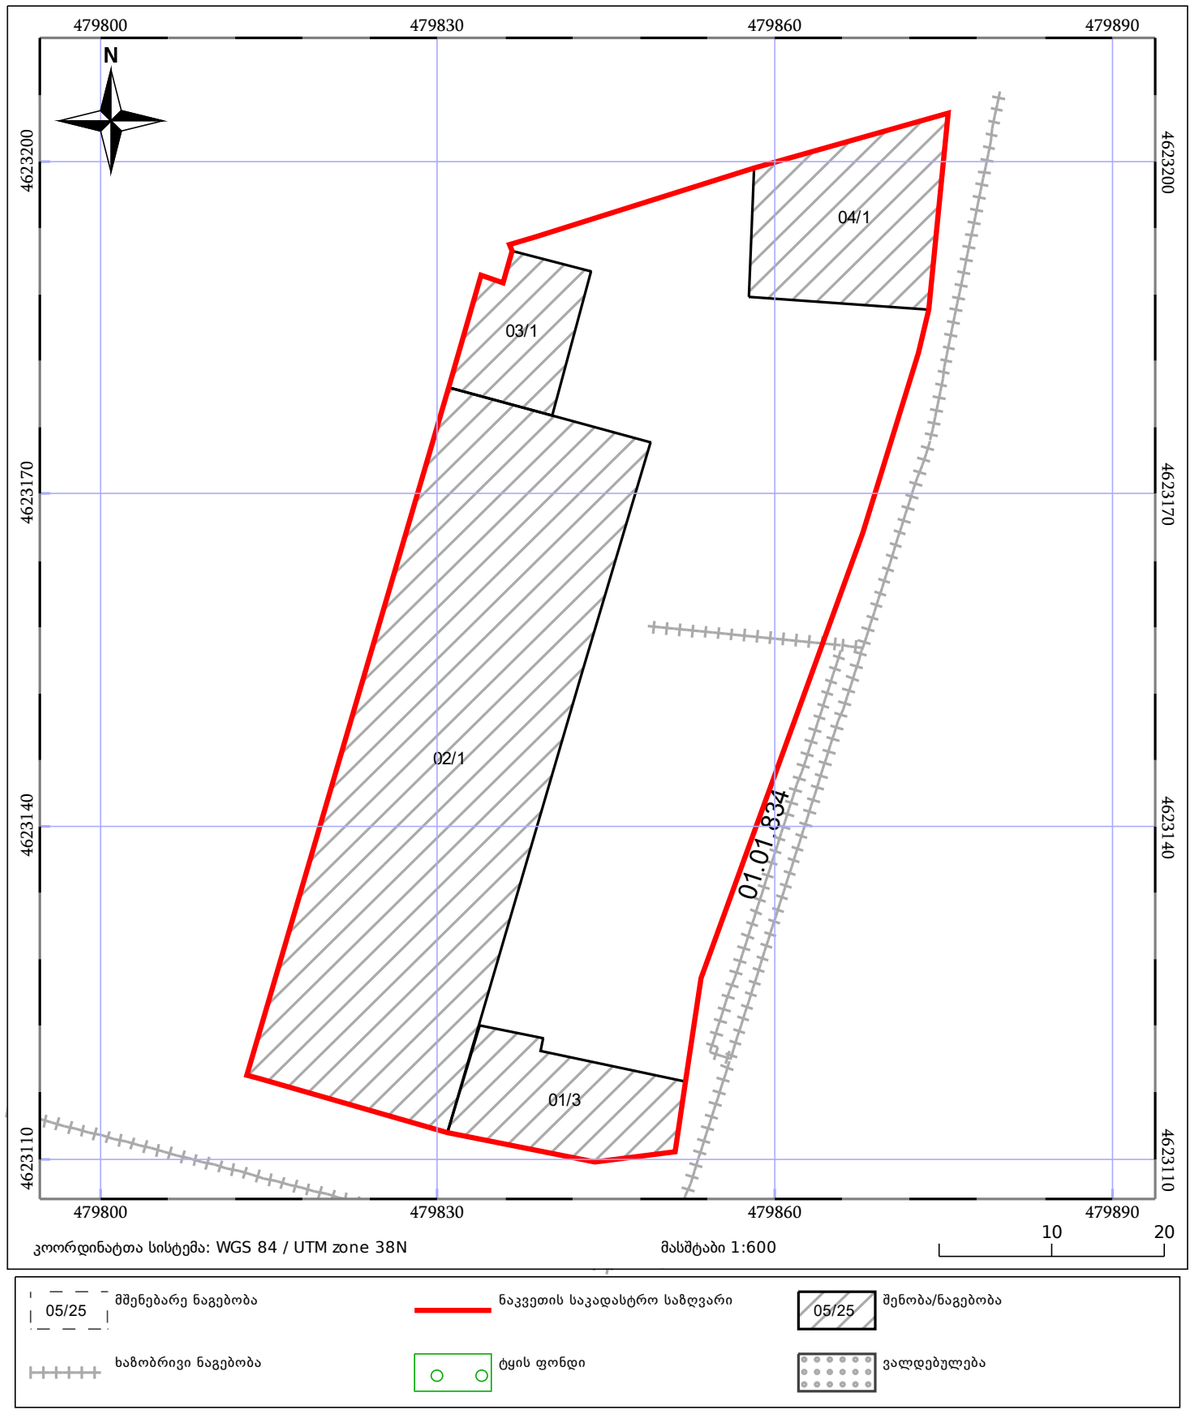



ფოტოსურათები გადაღებულია 10.03.2025



# არსებული სიტუაციის ამსახველი ფოტომასალა





| | |
|---|---|
| ფორმატი | A-3 |

პირობითი აღნიშვნები

შენიშვნები

სიტუაციური სქემა

დამკვეთი

შპს "სითი და კო"

პროექტი

საავადმყოფო

მისამართი

ქ. თბილისი,
სარაჯიშვილის ქ. #17


შპს "სითი და კო"

ქ. თბილისი,
მ. გელოვანის გამზ. #52


| თანამდებობა | გვარი | ხელმოწერა |
|---|---|---|
| დირექტორი | ი. ანთაძე | |
| ავტორი | ე. ედიშერაშვილი | |
| არქიტექტორი | ე. ედიშერაშვილი | |
| არქიტექტორი | | |

არქიტექტურული ნაწილი

სტადია: პროექტის კორექტირება


ნახაზი

# არსებული სიტუაცია

| მასშტაბი: | თარიღი: | ფურცელი: |
|---|---|---|
| | 12/03/2025 | A-003 |

# პირობითი აღნიშვნები


მიწის ნაკვეთის საკადასტრო საზღვარი

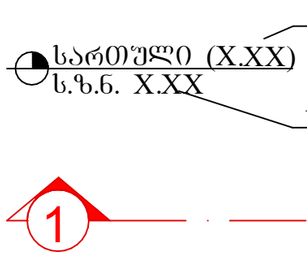







ჭრილის ხაზი

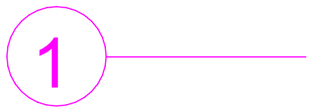




ღერძის ხაზი

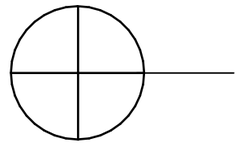

ჩრდილოეთის აღმნიშვნელი ნიშანი

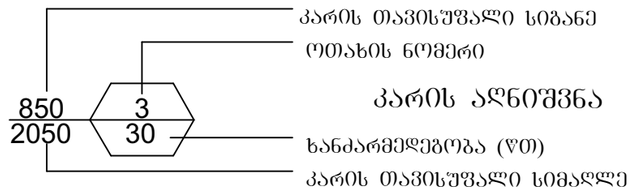

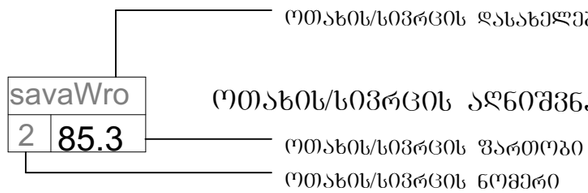

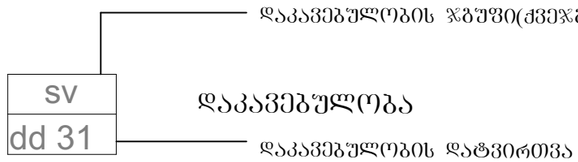
— შშმ პირების მომსახურების სიმბოლო

კედლის ცეცხლმედეგობა (ერთსაათიანი)

კედლის ცეცხლმედეგობა (ორსაათიანი)

გასასვლელთან მისადგომი მაქსიმალური მანძილი

— საძმიანი (სძ) ჯგუფის დაკავებულობა

— თავშეყრის (თვ) ჯგუფის დაკავებულობა

— დაწესებულებითი (დწ) ჯგუფის დაკავებულობა

— სასაწყობო (სწ) ჯგუფის დაკავებულობა

— დამხმარე (დს) ჯგუფის დაკავებულობა



— გასასვლელი



— ხელის ცეცხლმაქრი



— საშხეფი სისტემა



— კვამლის აღმომჩენი



— საავარიო განათება



— სახანძრო მილდგარი



— განგაშის სისტემა



— ჰიდრანტი

— გაძლიერებული ბლოკის კედელი

— კოლონა

ფორმატი A-3

პირობითი აღნიშვნები

შენიშვნები

სიტუაციური სქემა

დამკვეთი

შპს "სითი და კო"

პროექტი

საავადმყოფო

მისამართი

ქ. თბილისი, სარაჯიშვილის ქ. #17

შპს "სითი და კო"

ქ. თბილისი, მ. გელოვანის გამზ. #52

| თანამდებობა | გვარი | ხელმოწერა |
|---|---|---|
| დირექტორი | ი. ანთაძე | |
| ავტორი | ე. ედიშერაშვილი | |
| არქიტექტორი | ე. ედიშერაშვილი | |
| არქიტექტორი | | |

არქიტექტურული ნაწილი

სტადია: პროექტის კორექტირება

ნახაზი

პირობითი აღნიშვნები

მასშტაბი:

თარიღი: 12/03/2025

ფურცელი: A-004

# განმარტებითი ბარათი

დაგეგმარების საფუძველი და მიზანი:
პროექტი მიზნად ისახავს სამედიცინო დაწესებულებისთვის შენობის პროექტის კორექტირებას მოქმედი კანონმდებლობის დაცვით, თანამედროვე გეგმარებითი პრინციპებისა და შენობა-ნაგებობების უსაფრთხოების წესების მიხედვით.

მიწის ნაკვეთის მდებარეობა და აღწერა:
საპროექტო მიწის ნაკვეთი მდებარეობს ქ. თბილისში, სარაჯიშვილის ქ. #17, 3383 კვ.მ ფართობი. ნაკვეთს სამხრეთით ესაზღვრება სარაჯიშვილის ქ, აღმოსავლეთით ჩიხი, ხოლო ჩრდილოეთ და დასავლეთ მხარეს სხვა კერძო მიწის ნაკვეთები. ტერიტორიაზე ვრცელდება სპეციალური ზონა 1, (სპეც-1) ტერიტორია ხასიათდება რთული რელიეფით. აბსოლუტური ნიშნულები ზღვის დონიდან 455.68-დან 459.07-მდე მერყეობს. დღეის მდგომარეობით მიწის ნაკვეთზე მიმდინარეობს მშენებლობა შეთანხმებული კორექტირებული პროექტის მიხედვით (ბრძანება #7210494; თარიღი10/09/2024). მიწის ნაკვეთზე განთავსებულია არსებული შენობა საკადასტრო გეგმის მიხედვით #4/1.

პროექტის შინაარსობრივი აღწერა:
პროექტის კორექტირება ითვალისწინებს შენობა #1-ის (კლინიკა) შიდა გეგმარებაში ცვლილებას, რაც გამოიწვია "სამედიცინო საქმიანობის ლიცენზიისა და სტაციონარული დაწესებულების ნებართვის გაცემის წესისა და პირობების შესახებ დებულებები"-ში შესულმა ცვლილებებმა. თითოეული ცვლილება ასახულია გეგმაზე და მონიშნულია ე.წ. ღრუბლით. აღნიშნული ცვლილებები ჯერ განხორციელებული არ არის.
პროექტირების შედეგად ტერიტორიაზე განთავსდება სამი შენობა-ნაგებობა. შენობა #1 - ექვს სართულიანი ძირითადი შენობა, შენობა #2 (არსებული შენობა 4/1) - ერთ სართულიანი შენობა და ნაგებობა #3 - - მსუბუქი კონსტრუქციის დაცვის ჯიხური. შენობა #1-ში განთავსდება ფსიქო-ნარკოლოგიური კლინიკისთვის საჭირო სხვადასხვა ოთახები.

შენობა აღჭურვილია ორი კიბითა და ორი ლიფტით, რომელშიც თავისუფლად თავსდება საკაცე. საპროექტო შენობების არქიტექტურული 0,00 ნიშნული შეესაბამება აბსოლუტურ +456,50 ნიშნულს. შენობის ყველა ღიობთან შესაძლებელია სახანძრო-სამაშველო მანქანის მიდგომა. შენობის ფასადის ძირითადი ნაწილი მოპირკეთება დეკორატიული ლესვით ვარდისფერსა და ოქროსფერში, შემოსილია ასევე ორი ფერის კომპოზიტური პანელით და გამოყენებულია ალუმინის დეკორატიული ვერტიკალური პროფილები. ფანჯრის ღიობები შევსებულია თეთრი მეტალოპლასტმასის ფანჯრებით, რომელთა ნაწილზე მეტალის დამცავი ჟალუზია მოწყობილი. შენობა #2-ში (არსებული შენობა #4/1 განთავსებულია ტექნიკური შენობა, ხანძარქრობისთვის საჭირო წყლის რეზერვუარი, სატუმბო სადგური და საქვაბე.

პროექტის ძირითადი სტრუქტურული სისტემის აღწერა:
შენობის ძირითადი სტრუქტურა არის რკინაბეტონის ფილაზე დაფუძნებული სტრუქტურული ჩარჩო, რომელიც შედგება გაძლიერებული ბეტონის სვეტებისგან, კოჭებისგან, სართულშუა გადახურვის ფილისა და სახურავის ფილისგან. ლიფტისა და კიბის უჯრედები მოქცეულია გაძლიერებული რკინაბეტონის კედლებში, სტრუქტურული თვალსაზრისით საჭირო ადგილებში შენობას მთელს სიმაღლეზე მიყვება გაძლიერებული ბეტონის სიხისტის დიაფრაგმები. კიბეები მოწყობილია ასევე გაძლიერებული ბეტონით.

შენობა აღჭურვილია ხანძრისაგან დაცვის სიტემებით:
მთელი შენობა აღჭურვილია ავტოსაშხეფი სისტემით, ხელის ცეცხლმაქრებითა და სახანძრო ონკანებით. მიწის ნაკვეთზე მოწყობილია სახანძრო მანქანის სამოძრაო გზა და მოედანი, ასევე სახანძრო მანქანის მისაერთებელი ჰიდრანტი.

პროექტირებისას დაცულია მოქმედი სამშენებლო ნორმები და წესები.

| | |
|---|---|
| ფორმატი | A-3 |

პირობითი აღნიშვნები

შენიშვნები

სიტუაციური სქემა

დამკვეთი
შპს "სითი და კო"

პროექტი
საავადმყოფო

მისამართი
ქ. თბილისი,
სარაჯიშვილის ქ. #17

შპს "სითი და კო"
ქ. თბილისი,
მ. გელოვანის გამზ. #52

| თანამდებობა | გვარი | ხელმოწერა |
|---|---|---|
| დირექტორი | ი. ანთაძე | |
| ავტორი | ე. ედიშერაშვილი | |
| არქიტექტორი | ე. ედიშერაშვილი | |
| არქიტექტორი | | |

არქიტექტურული ნაწილი
სტადია პროექტის კორექტირება
ნახაზი
განმარტებითი ბარათი

| მასშტაბი: | თარიღი: | ფურცელი: |
|---|---|---|
| | 12/03/2025 | A-005 |

# ტექნიკურ-ეკონომიკური მაჩვენებლები

შენობა #1

საერთო ფართობი (კვ.მ.) - 6083,56

საოფისე ფართობი (კვ.მ.) - 399,66

საზაფხულო ფართობი (კვ.მ.) - 247,20

კიბის უჯრედისა და სადარბაზოს ფართობი (კვ.მ.) - 1541,26

დამხმარე ფართობი (კვ.მ.) - 290,96

სასწავლო აუდიტორიის ფართობი (კვ.მ.) - 231,49

პალატების ფართობი (კვ.მ.) - 1999,58

საორდინატორო და საოპერაციო ფართობი (კვ.მ.) - 1384,41

სამშენებლო მოცულობა (კუბ.მ.) - 26 959,25

0,00 ნიშნულის ზევით (კუბ.მ.) - 26 385,75

0,00 ნიშნულის ქვევით (კუბ.მ.) - 573,50

შენობა-ნაგებობის კონსტრუქციული სიმაღლე (მ.) - 24,95

0,00 ნიშნულის ზევით (მ.) - 24,65

0,00 ნიშნულის ქვევით (მ.) - 0,30

კ1 განაშენიანების კოეფიციენტის საანგარიშო ფართობი (კვ.მ. და ასახული კოეფიციენტებში)

3383 კვ.მ.; შენობა #1 - 1164.93 კვ.მ.; შენობა #2 - 84.27 კვ.მ.; შენობა #3 - 2.89 კვ.მ.; ღობე - 45.31 კვ.მ.; ჯამი 1297.40 კვ.მ.; კ1=0,4

კ2 განაშენიანების კოეფიციენტის საანგარიშო ფართობი (კვ.მ. და ასახული კოეფიციენტებში)

3383 კვ.მ.; შენობა #1 - 6588.50 კვ.მ.; შენობა #2 - 84.27 კვ.მ.; შენობა #3 - 2.89 კვ.მ.; ჯამი 6675.66 კვ.მ.; კ2=2,0

კ3 განაშენიანების კოეფიციენტის საანგარიშო ფართობი (კვ.მ. და ასახული კოეფიციენტებში)

3383 კვ.მ.; ჯამი 1059.50 კვ.მ.; კ3=0,3

ფორმატი A-3

პირობითი აღნიშვნები

შენიშვნები

სიტუაციური სქემა

დამკვეთი

შპს "სითი და კო"

პროექტი

საავადმყოფო

მისამართი

ქ. თბილისი,
სარაჯიშვილის ქ. #17

შპს "სითი და კო"

ქ. თბილისი,
მ. გელოვანის გამზ. #52

| თანამდებობა | გვარი | ხელმოწერა |
|---|---|---|
| დირექტორი | ი. ანთაძე | |
| ავტორი | ე. ედიშერაშვილი | |
| არქიტექტორი | ე. ედიშერაშვილი | |
| არქიტექტორი | | |

არქიტექტურული ნაწილი


სტადია პროექტის კორექტირება

ნახაზი

ტექ. ეკონ. მაჩვენებლები

მასშტაბი: | თარიღი: 12/03/2025 | ფურცელი: A-006


# საპროექტო გეგმა ±0.00 ნიშნულზე

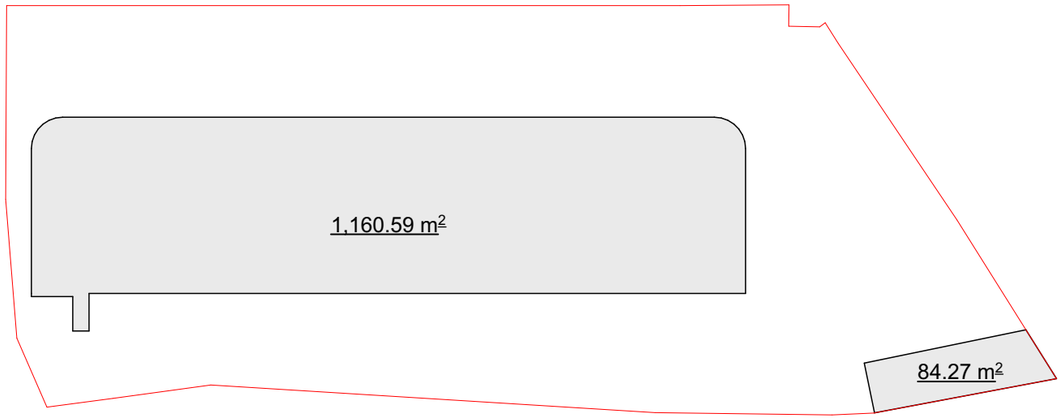


I სართულის განაშენიანების საანგარიშო კროკი - 1202.76 მ²

შენობა #1 - 1153.79 მ²

შენობა #2 - 48.97 მ²

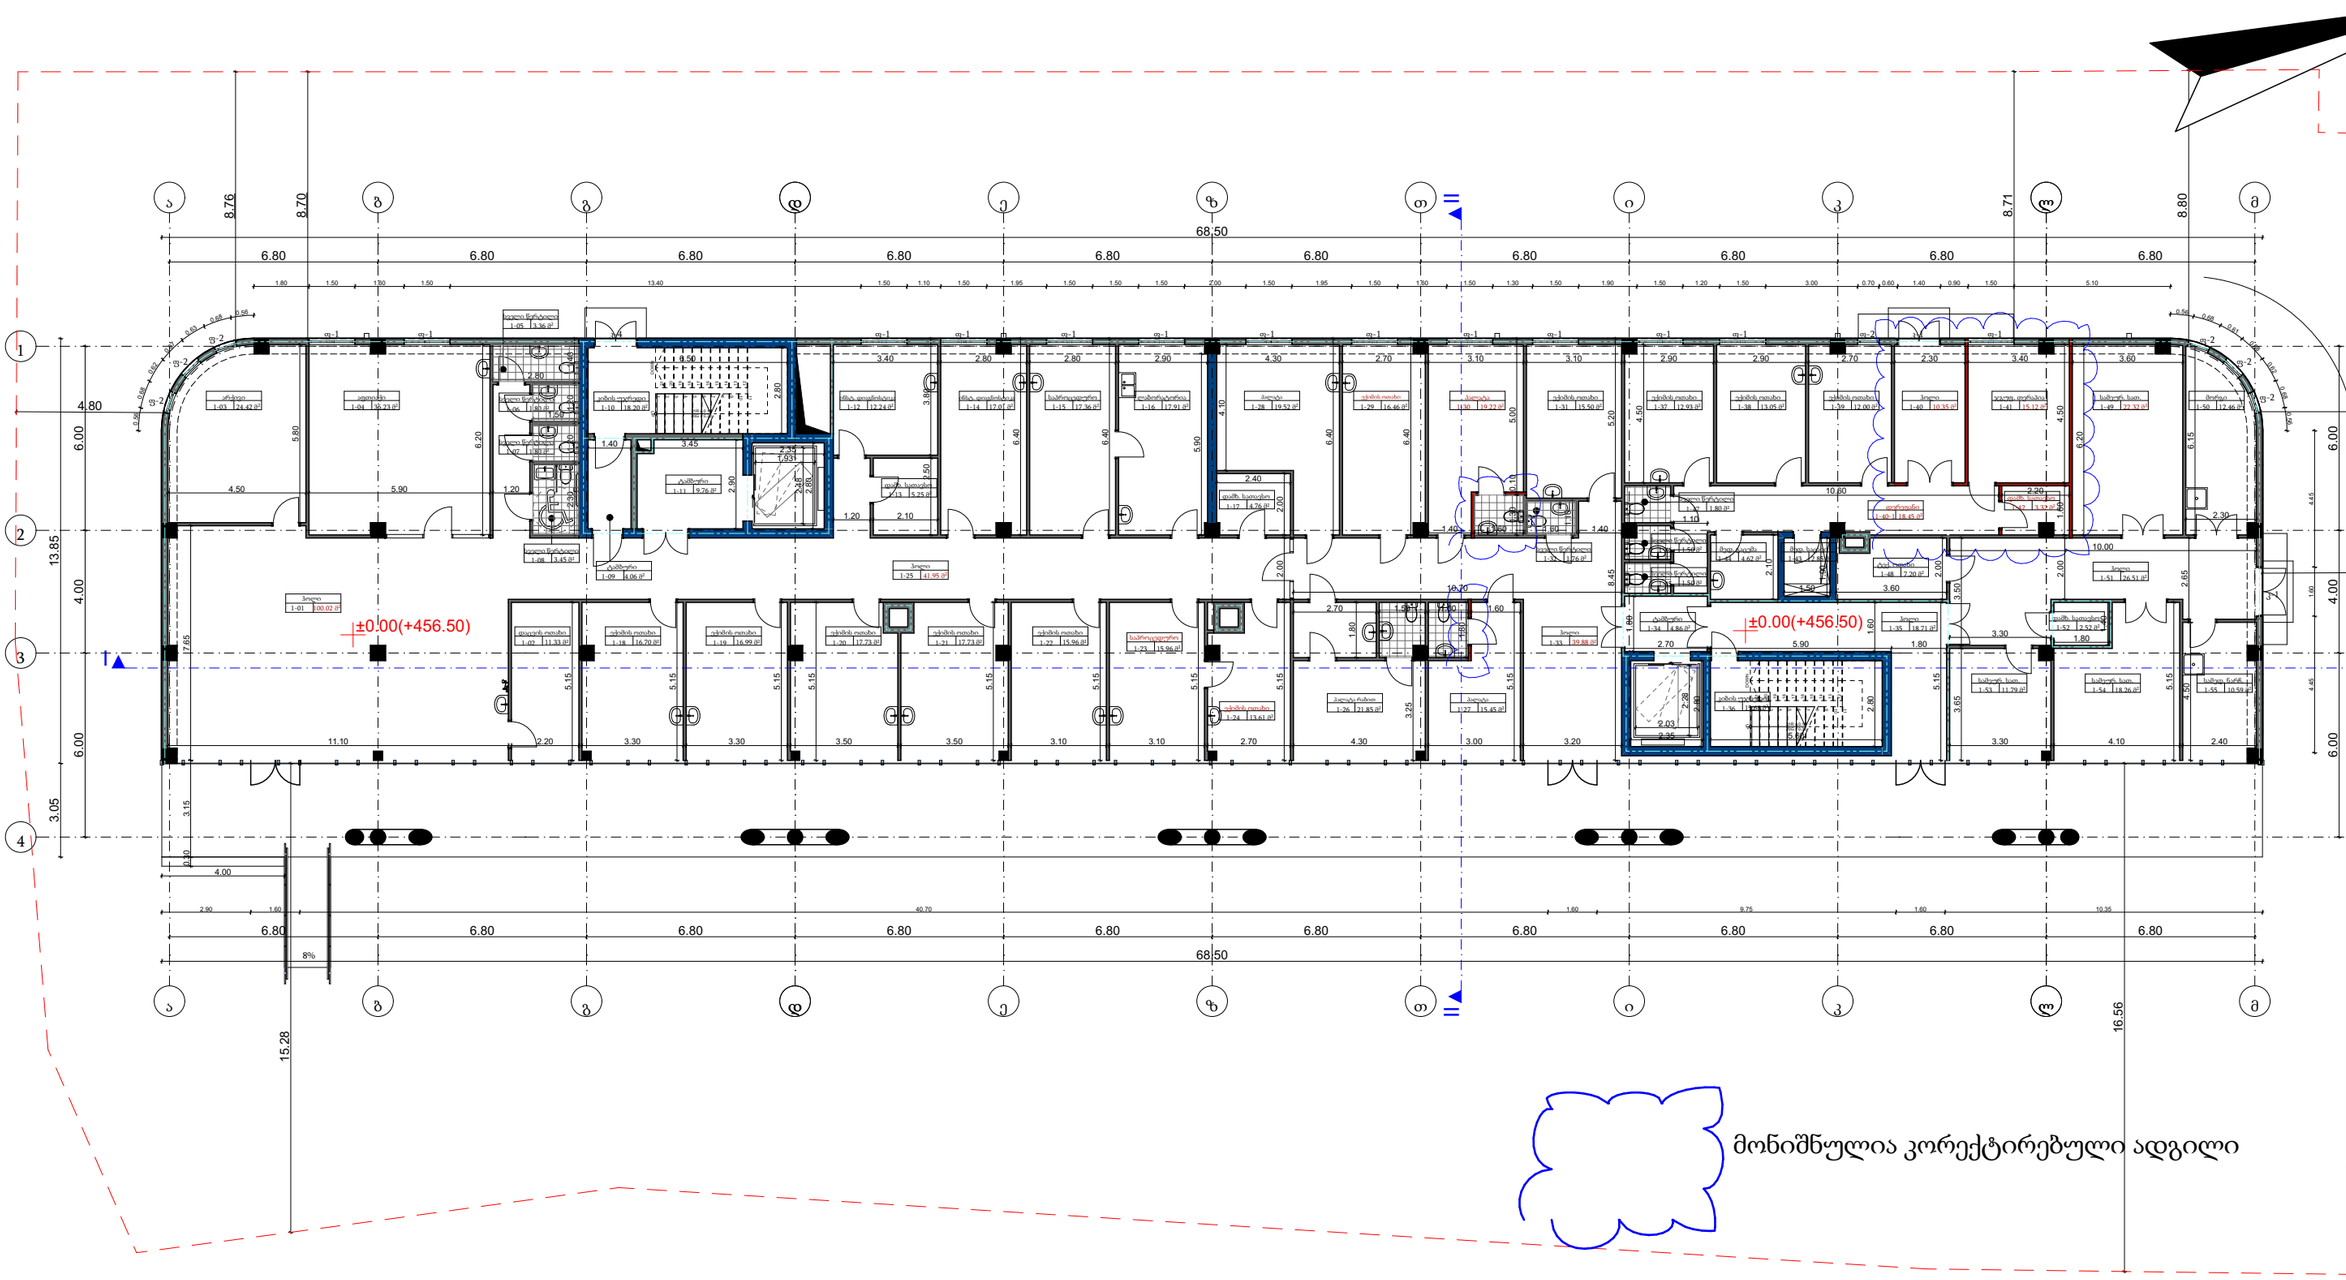



| | |
|---|---|
| ფორმატი | A-3 |

პირობითი აღნიშვნები

შენიშვნები

სიტუაციური სქემა

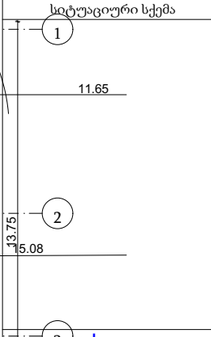


დამკვეთი

შპს "სითი და კო"

პროექტი

საავადმყოფო

მისამართი

ქ. თბილისი,
სამაჯიშვილის ქ. #17

შპს "სითი და კო"

ქ. თბილისი,
მ. გელოვანის გამზ. #52

| თანამდებობა | გვარი | ხელმოწერა |
|---|---|---|
| დირექტორი | ი. ანთაძე | |
| ავტორი | ე. ედიშერაშვილი | |
| არქიტექტორი | ე. ედიშერაშვილი | |
| არქიტექტორი | | |

არქიტექტურული ნაწილი

სტადია: პროექტის კორექტირება

ნახაზი:


გეგმა

| მასშტაბი: | თარიღი: | ფურცელი: |
|---|---|---|
| 1:200 | 12/03/2025 | A-201 |

# საპროექტო გეგმა +3.15 ნიშნულზე

956.31 m²

II სართულის განაშენიანების საანგარიშო კროკი - 956.31 მ²

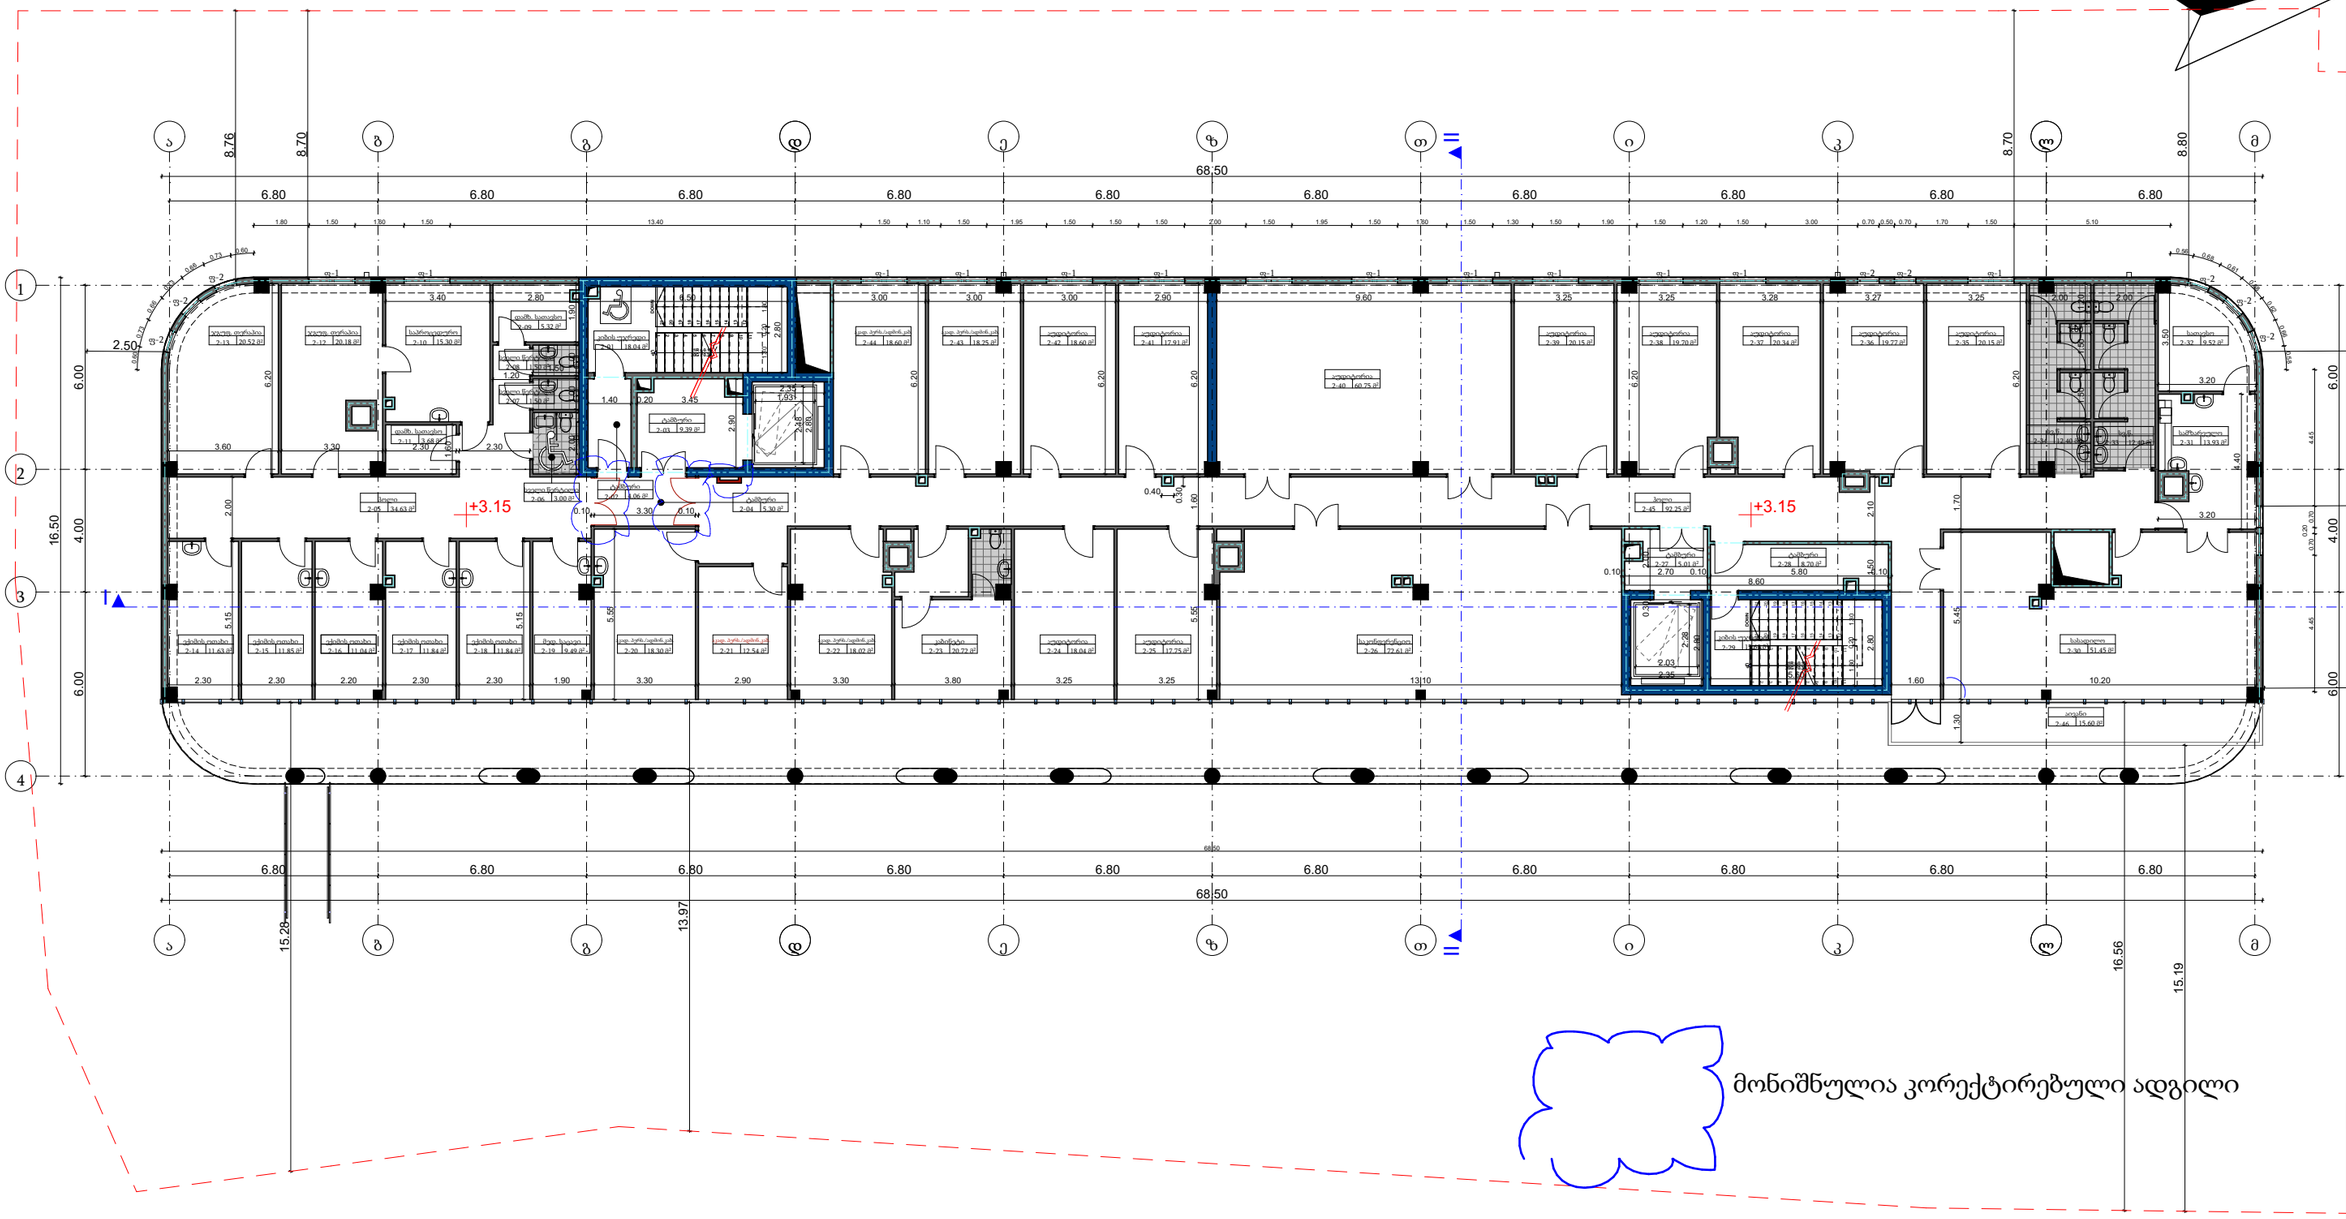



მონიშნულია კორექტირებული ადგილი

| | |
|---|---|
| ფორმატი | A-3 |

პირობითი აღნიშვნები

შენიშვნები

სიტუაციური სქემა

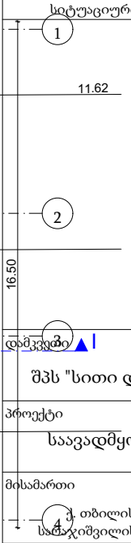

დამკვეთი

შპს "სითი და კო"

პროექტი

საავადმყოფო

მისამართი

ქ. თბილისი, სამაჯიშვილის ქ. #17

შპს "სითი და კო"

ქ. თბილისი, მ. გელოვანის გამზ. #52

| თანამდებობა | გვარი | ხელმოწერა |
|---|---|---|
| დირექტორი | ი. ანთაძე | |
| ავტორი | ე. ედიშერაშვილი | |
| არქიტექტორი | ე. ედიშერაშვილი | |
| არქიტექტორი | | |

არქიტექტურული ნაწილი

სტადია: პროექტის კორექტირება

ნახაზი


გეგმა

| მასშტაბი: | თარიღი: | ფურცელი: |
|---|---|---|
| 1:200 | 12/03/2025 | A-202 |

# საპროექტო გეგმა +6.30 ნიშნულზე

1,155.59 m²

III სართულის განაშენიანების საანგარიშო კროკი - 1155.59 მ²

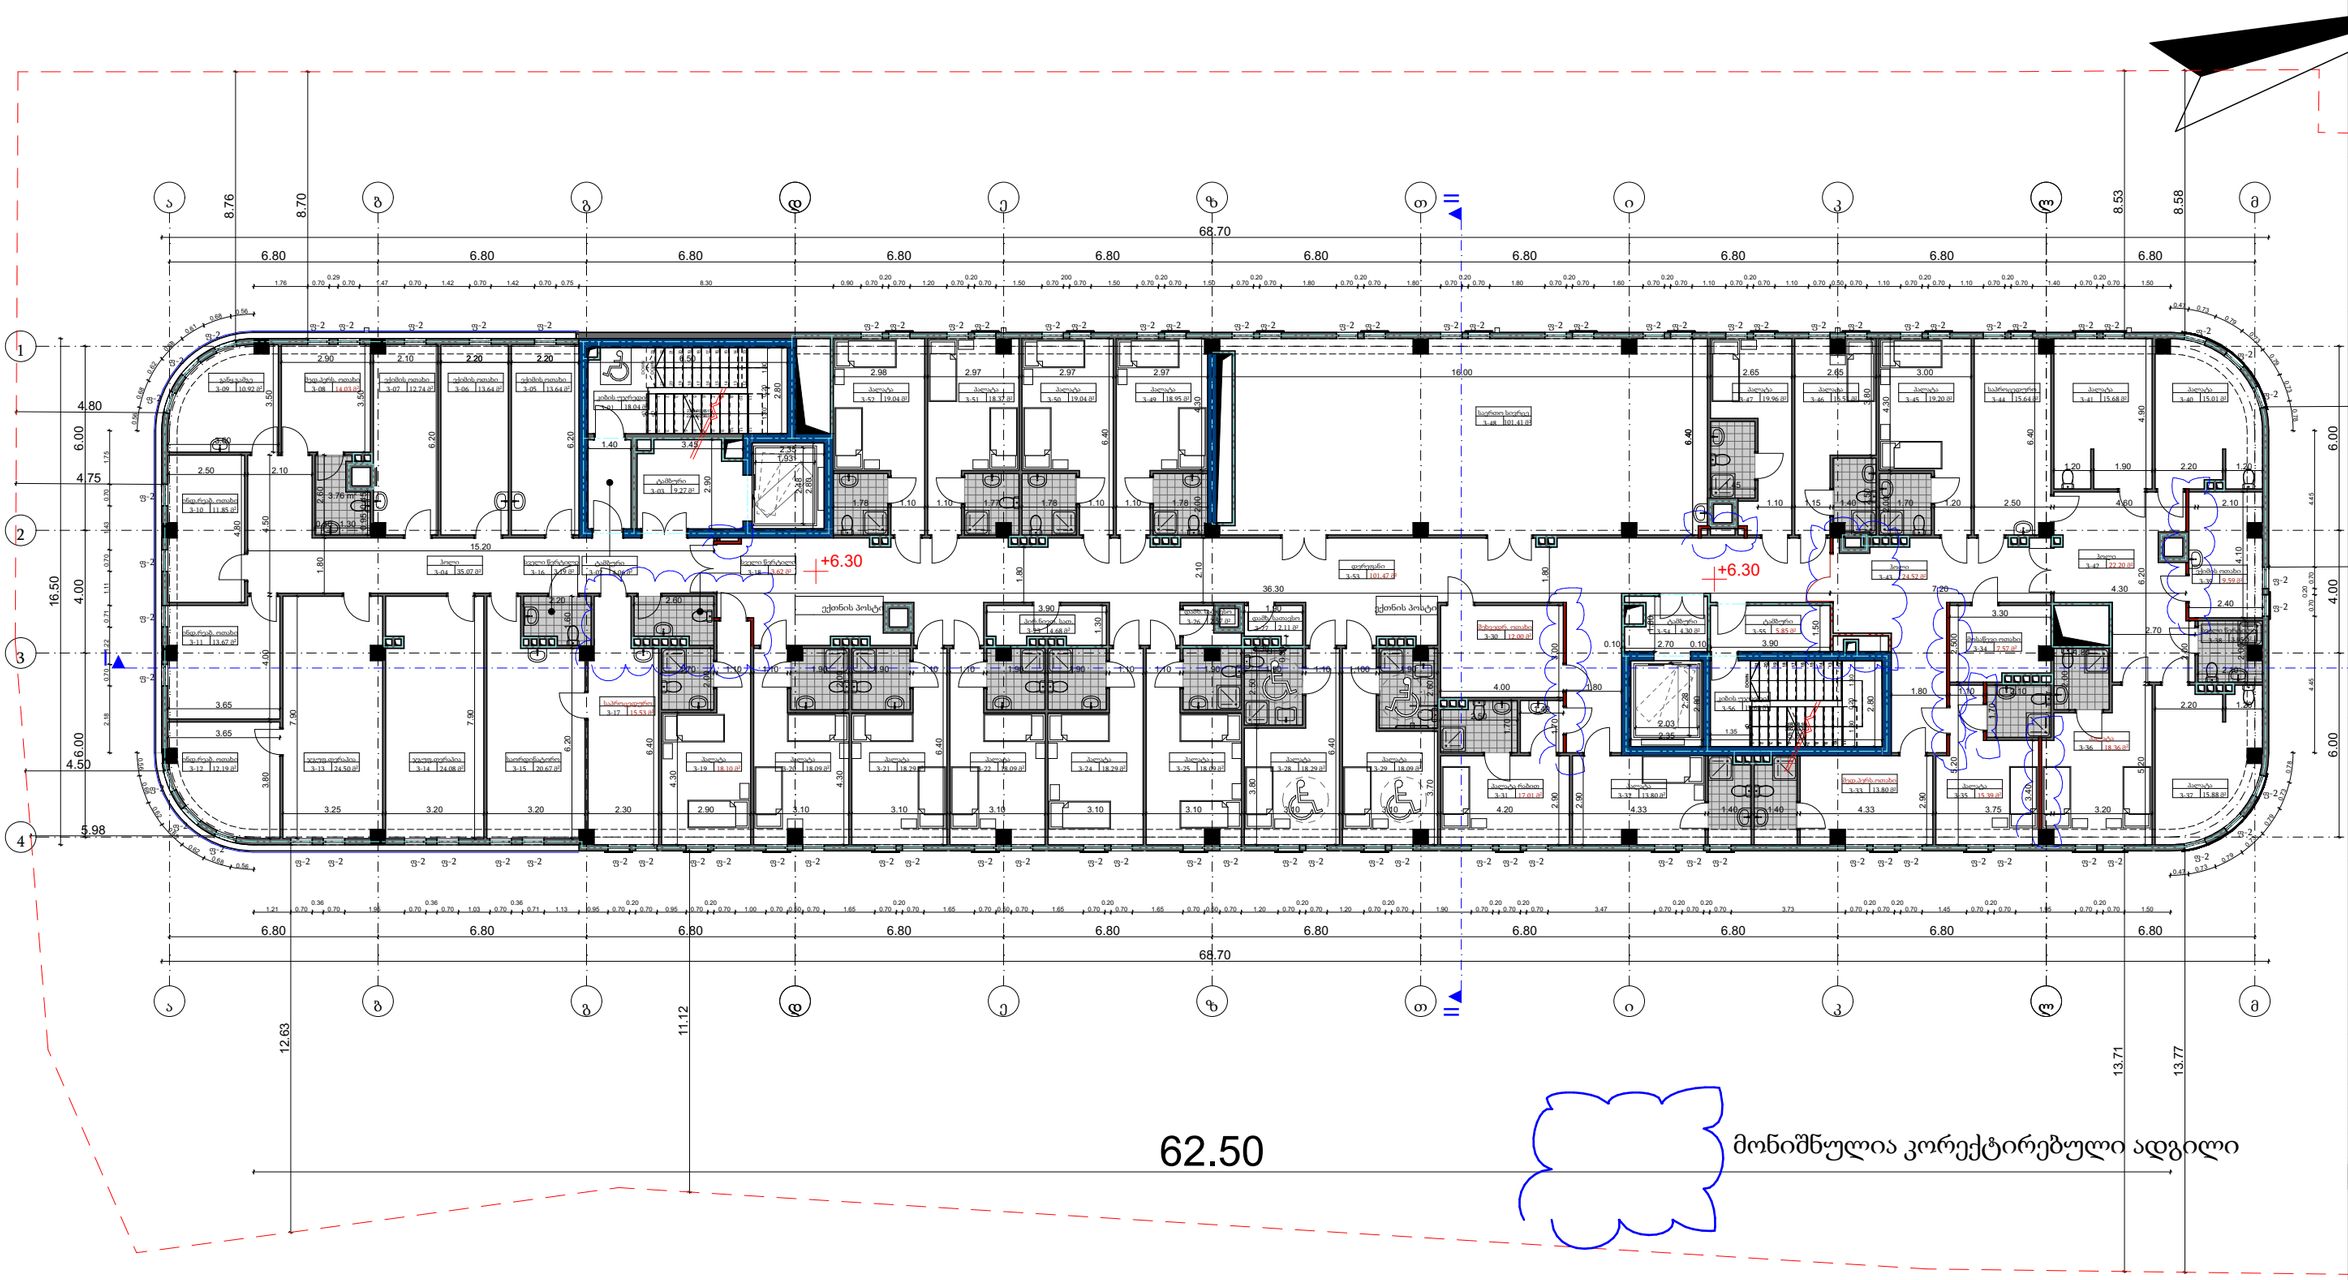



მონიშნულია კორექტირებული ადგილი

| | |
|---|---|
| ფორმატი | A-3 |

პირობითი აღნიშვნები

შენიშვნები

სიტუაციური სქემა

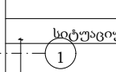


დამკვეთი

შპს "სითი და კო"

პროექტი

საავადმყოფო

მისამართი

ქ. თბილისი, სამაჯიშვილის ქ. #17

შპს "სითი და კო"

ქ. თბილისი, მ. გელოვანის გამზ. #52

| თანამდებობა | გვარი | ხელმოწერა |
|---|---|---|
| დირექტორი | ი. ანთაძე | |
| ავტორი | ე. ედიშერაშვილი | |
| არქიტექტორი | ე. ედიშერაშვილი | |
| არქიტექტორი | | |

არქიტექტურული ნაწილი

სტადია: პროექტის კორექტირება

ნახაზი


გეგმა

| მასშტაბი: | თარიღი: | ფურცელი: |
|---|---|---|
| 1:200 | 12/03/2025 | A-203 |

# საპროექტო გეგმა +9.85 ნიშნულზე

1,147.32 m²

IV სართულის განაშენიანების საანგარიშო კროკი - 1147.32 მ²

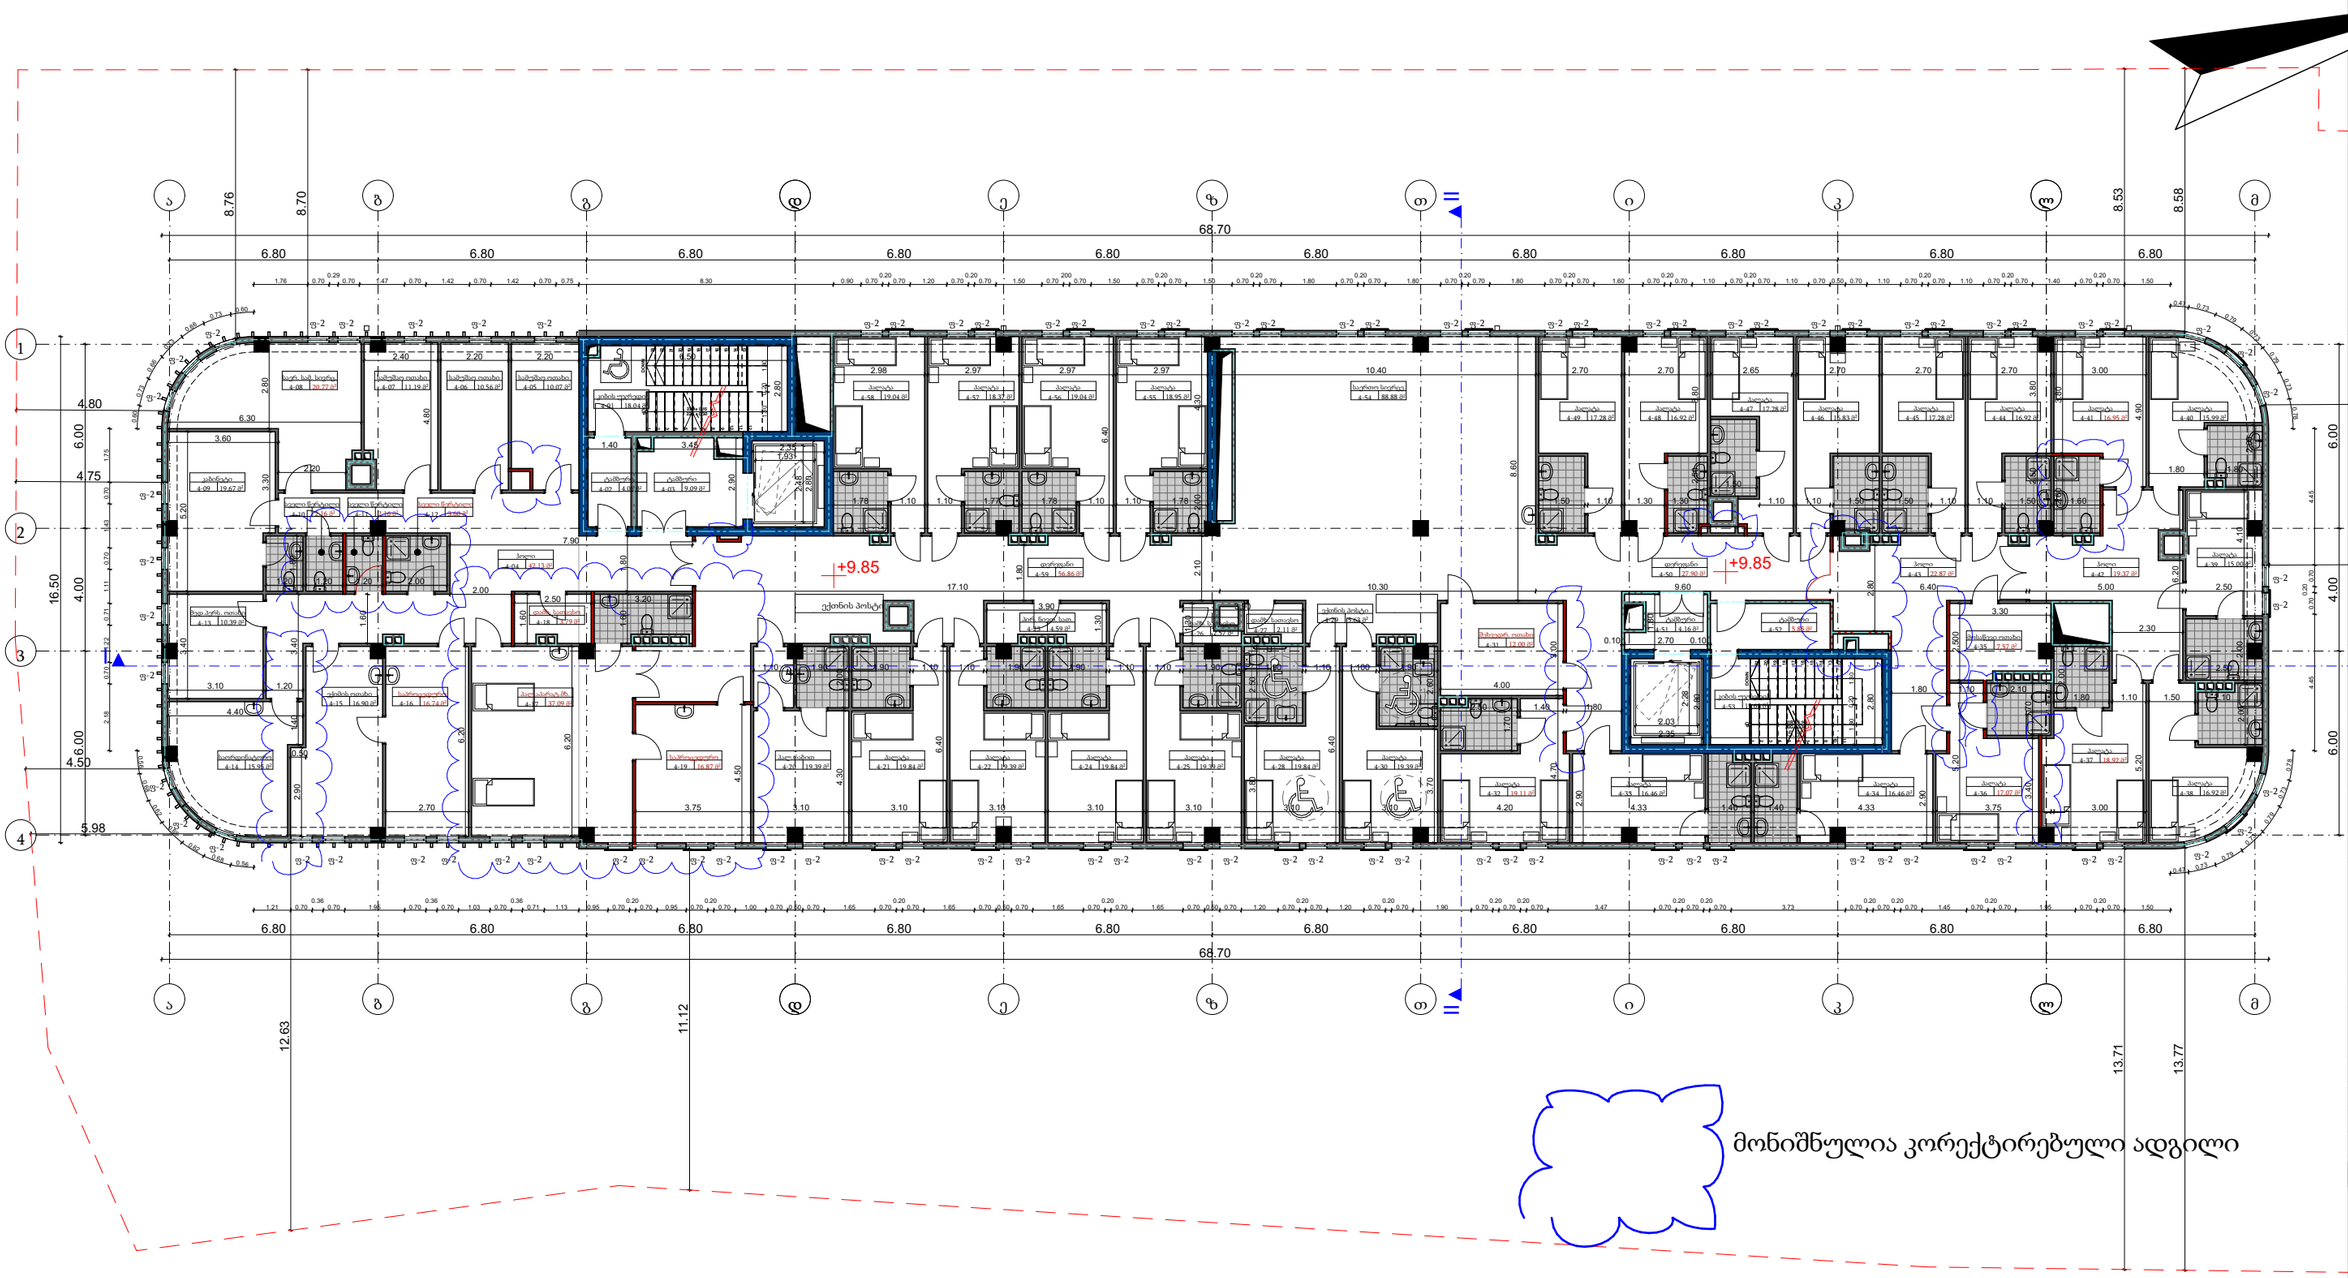


ფორმატი A-3

პირობითი აღნიშვნები

შენიშვნები

სიტუაციური სქემა



დამკვეთი

შპს "სითი და კო"

პროექტი

საავადმყოფო

მისამართი

ქ. თბილისი, სამაჯიშვილის ქ. #17

შპს "სითი და კო"

ქ. თბილისი, მ. გელოვანის გამზ. #52

| თანამდებობა | გვარი | ხელმოწერა |
|---|---|---|
| დირექტორი | ი. ანთაძე | |
| ავტორი | ე. ედიშერაშვილი | |
| არქიტექტორი | ე. ედიშერაშვილი | |
| არქიტექტორი | | |

არქიტექტურული ნაწილი

სტადია პროექტის კორექტირება

ნახაზი


გეგმა

მასშტაბი: 1:200 | თარიღი: 12/03/2025 | ფურცელი: A-204

# საპროექტო გეგმა +13.40 ნიშნულზე

1,147.32 m²

V სართულის განაშენიანების საანგარიშო კროკი - 1147.32 მ²

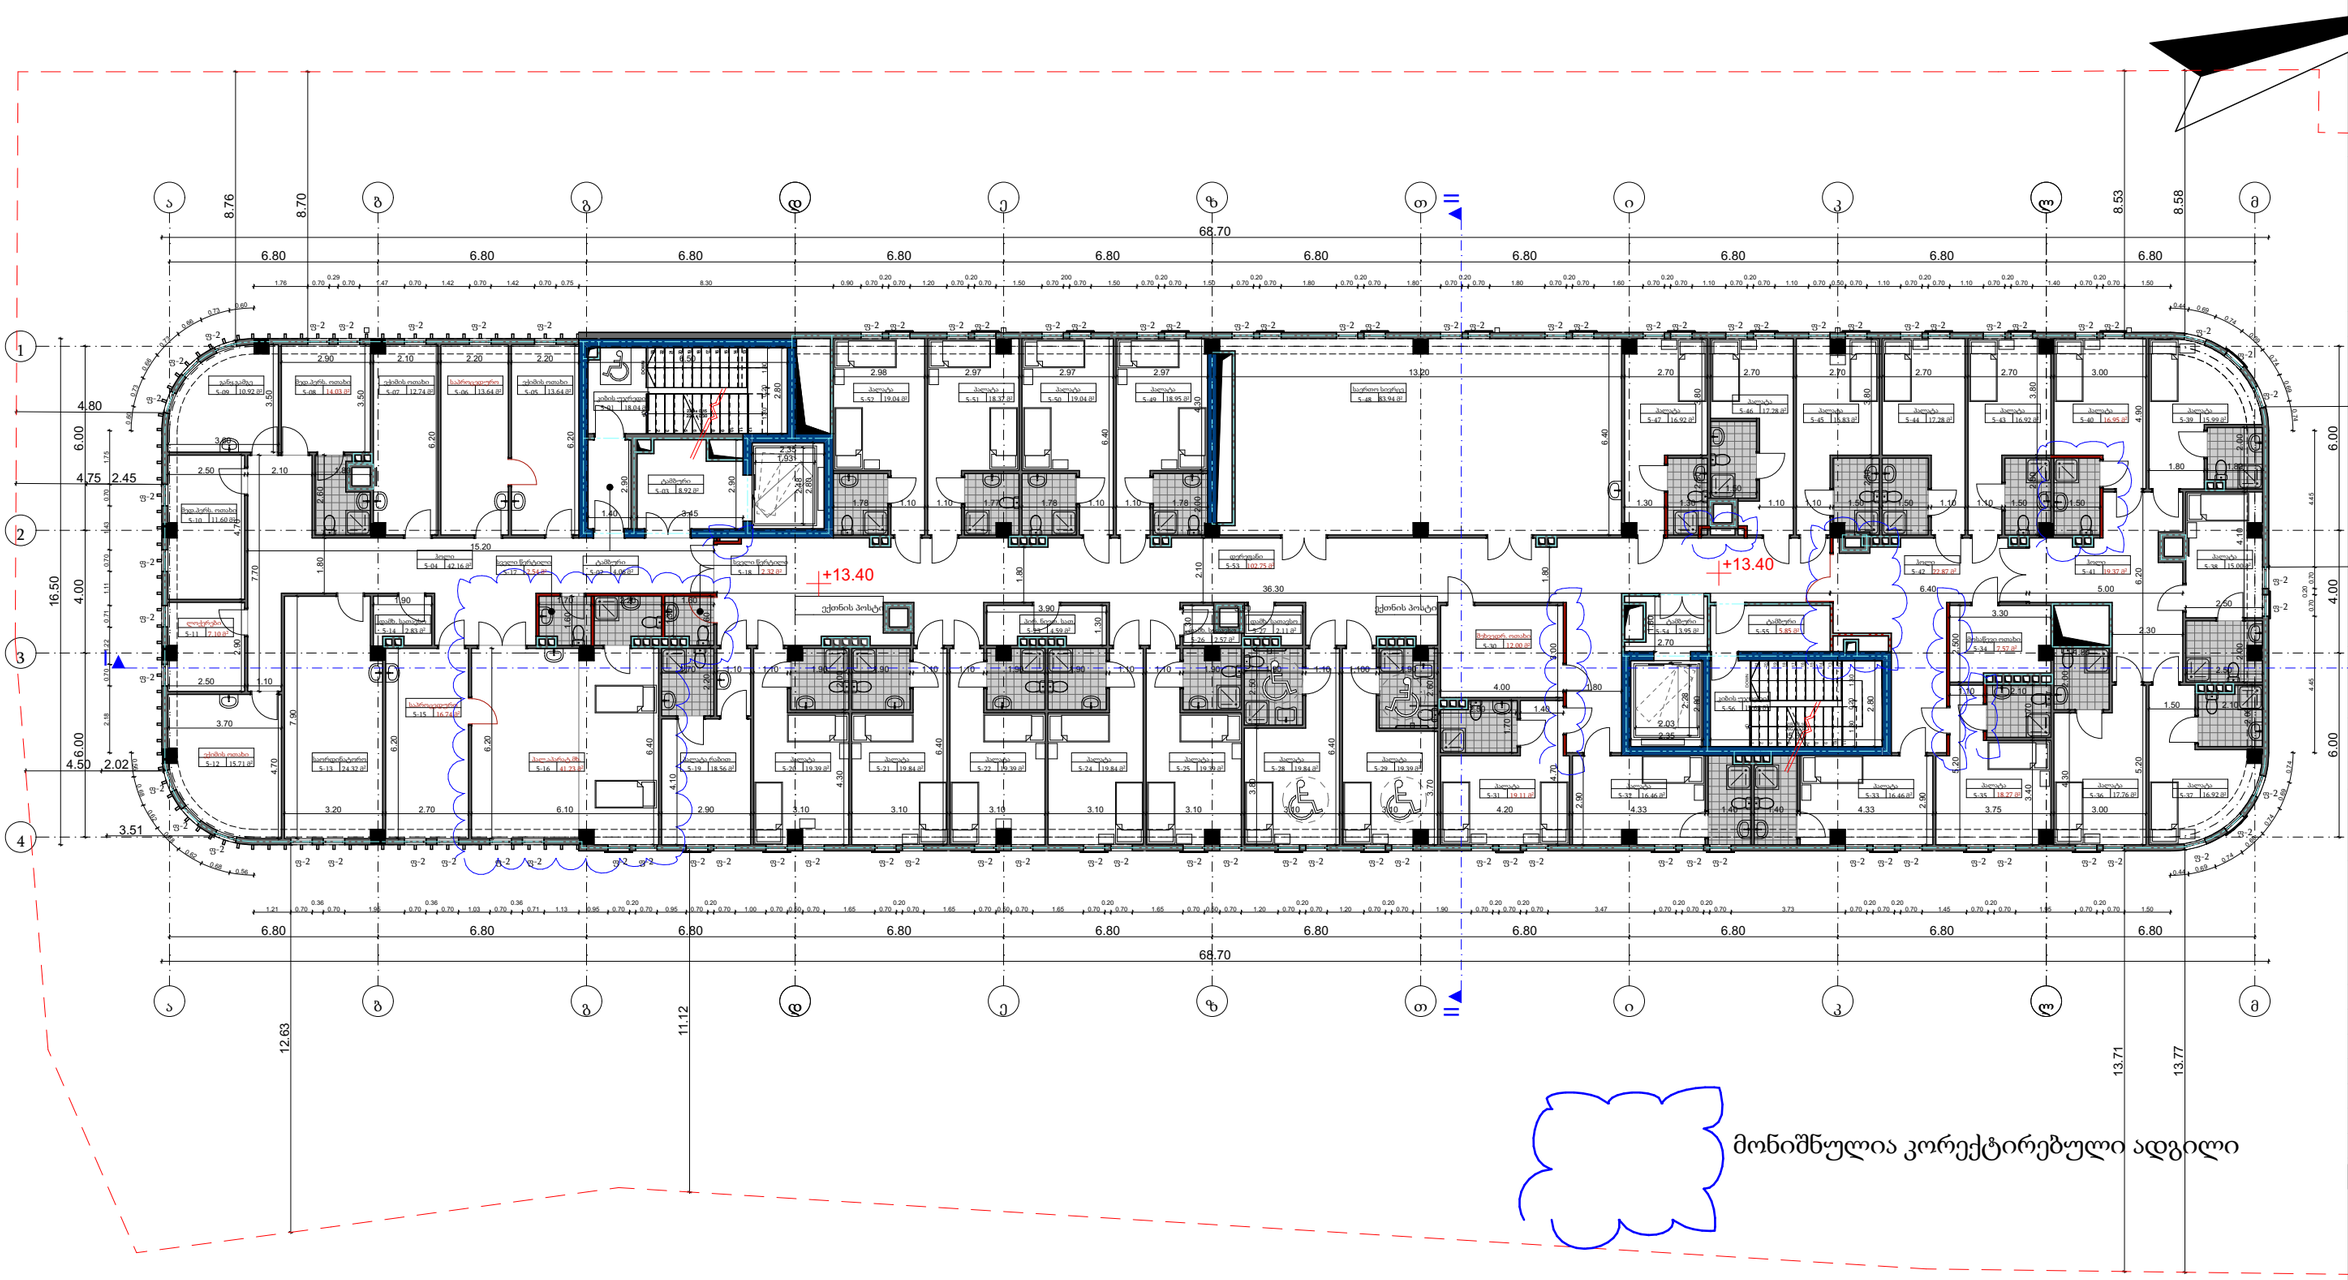


მონიშნულია კორექტირებული ადგილი

| | |
|---|---|
| ფორმატი | A-3 |

პირობითი აღნიშვნები

შენიშვნები

სიტუაციური სქემა



დამკვეთი

შპს "სითი და კო"

პროექტი

საავადმყოფო

მისამართი

ქ. თბილისი, სამაჯიშვილის ქ. #17

შპს "სითი და კო"

ქ. თბილისი, მ. გელოვანის გამზ. #52

| თანამდებობა | გვარი | ხელმოწერა |
|---|---|---|
| დირექტორი | ი. ანთაძე | |
| ავტორი | ე. ედიშერაშვილი | |
| არქიტექტორი | ე. ედიშერაშვილი | |
| არქიტექტორი | | |

არქიტექტურული ნაწილი

სტადია: პროექტის კორექტირება

ნახაზი


გეგმა

| მასშტაბი: | თარიღი: | ფურცელი |
|---|---|---|
| 1:200 | 12/03/2025 | A-205 |

# საპროექტო გეგმა +16.95 ნიშნულზე

1,147.32 m²

VI სართულის განაშენიანების საანგარიშო კროკი - 1147.32 მ²

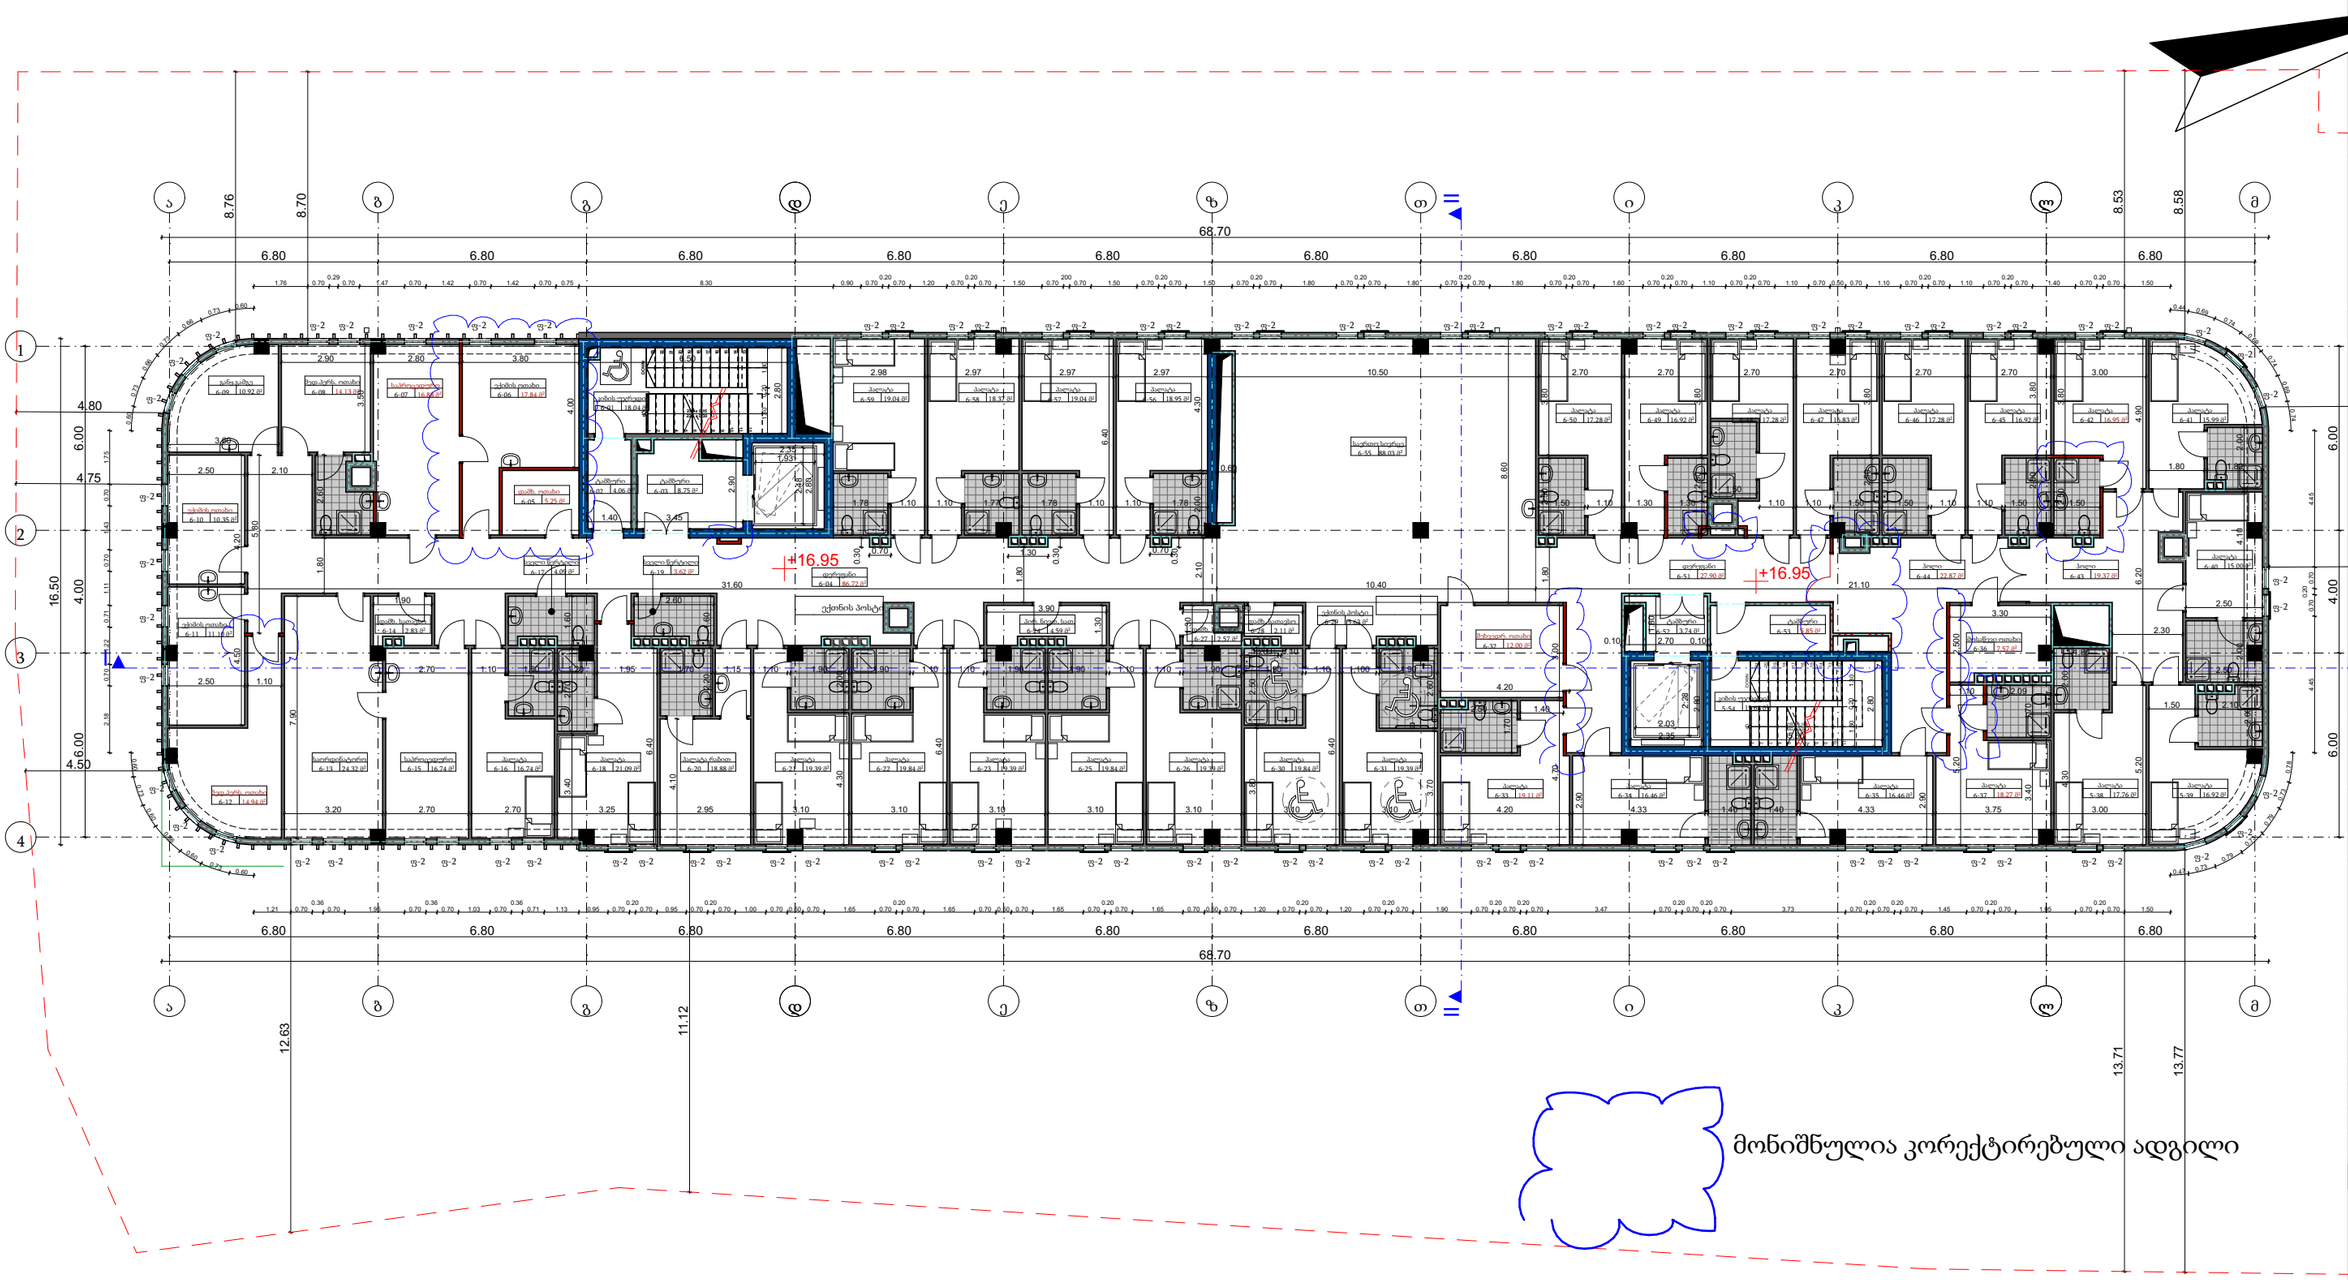
68.70
+16.95
+16.95
ქვაბის ჭიშკარი
ქვაბის ტერასა
ქვაბის ელევატორი
ქვაბის ლიფტი
ქვაბის პოსტი
ქვაბის ტუალეტი
ქვაბის სათავსო
ქვაბის სათავსო
ქვაბის სათავსო

# საპროექტო გეგმა +20.50 ნიშნულზე

50.65 m²

44.88 m²

სამანქანე სართულის განაშენიანების საანგარიშო კროკი - 95.53 მ²

წყალშემკრები მილი D150 მმ

მავთულბადე

70.50

6.80

7.70

7.74

3.75

6.00

18.50

4.00

3.49

10.89

22.60

10.80

14.40

0.30

1.40

0.20

3.45

2.35

2.80

7.30

2.12

3-2

2.00

2.28

2.03

2.95

5.80

1.50

3.40

მავთულბადის კონსტრუქციის საყრდენი

არაექსპლუატირებადი სახურავი

+20.50

ბეტონის ბალიშები ჩილერების დასადებად

გამოიყენება მხოლოდ საგანგებო მდგომარეობის დროს

კედლის ქვეშ მოეწყოს ცხაური

კედლის ქვეშ მოეწყოს ცხაური

11.79

10.32


12.93

ფორმატი A-3

პირობითი აღნიშვნები

შენიშვნები

სიტუაციური სქემა

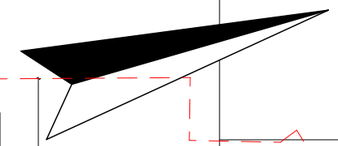

დამკვეთი

შპს "სითი და კო"

პროექტი

საავადმყოფო

მისამართი

ქ. თბილისი, სანაჭიშვილის ქ. #17



შპს "სითი და კო"

ქ. თბილისი, მ. გელოვანის გამზ. #52

| | | |
|---|---|---|
| თანამდებობა | გვარი | ხელმოწერა |
| დირექტორი | ი. ანთაძე | |
| ავტორი | ე. ედიშერაშვილი | |
| არქიტექტორი | ე. ედიშერაშვილი | |
| არქიტექტორი | | |

არქიტექტურული ნაწილი

სტადია პროექტის კორექტირება

ნახაზი


გეგმა

მასშტაბი: 1:200

თარიღი: 12/03/2025

ფურცელი: A-207

# საპროექტო გეგმა +22.05 ნიშნულზე

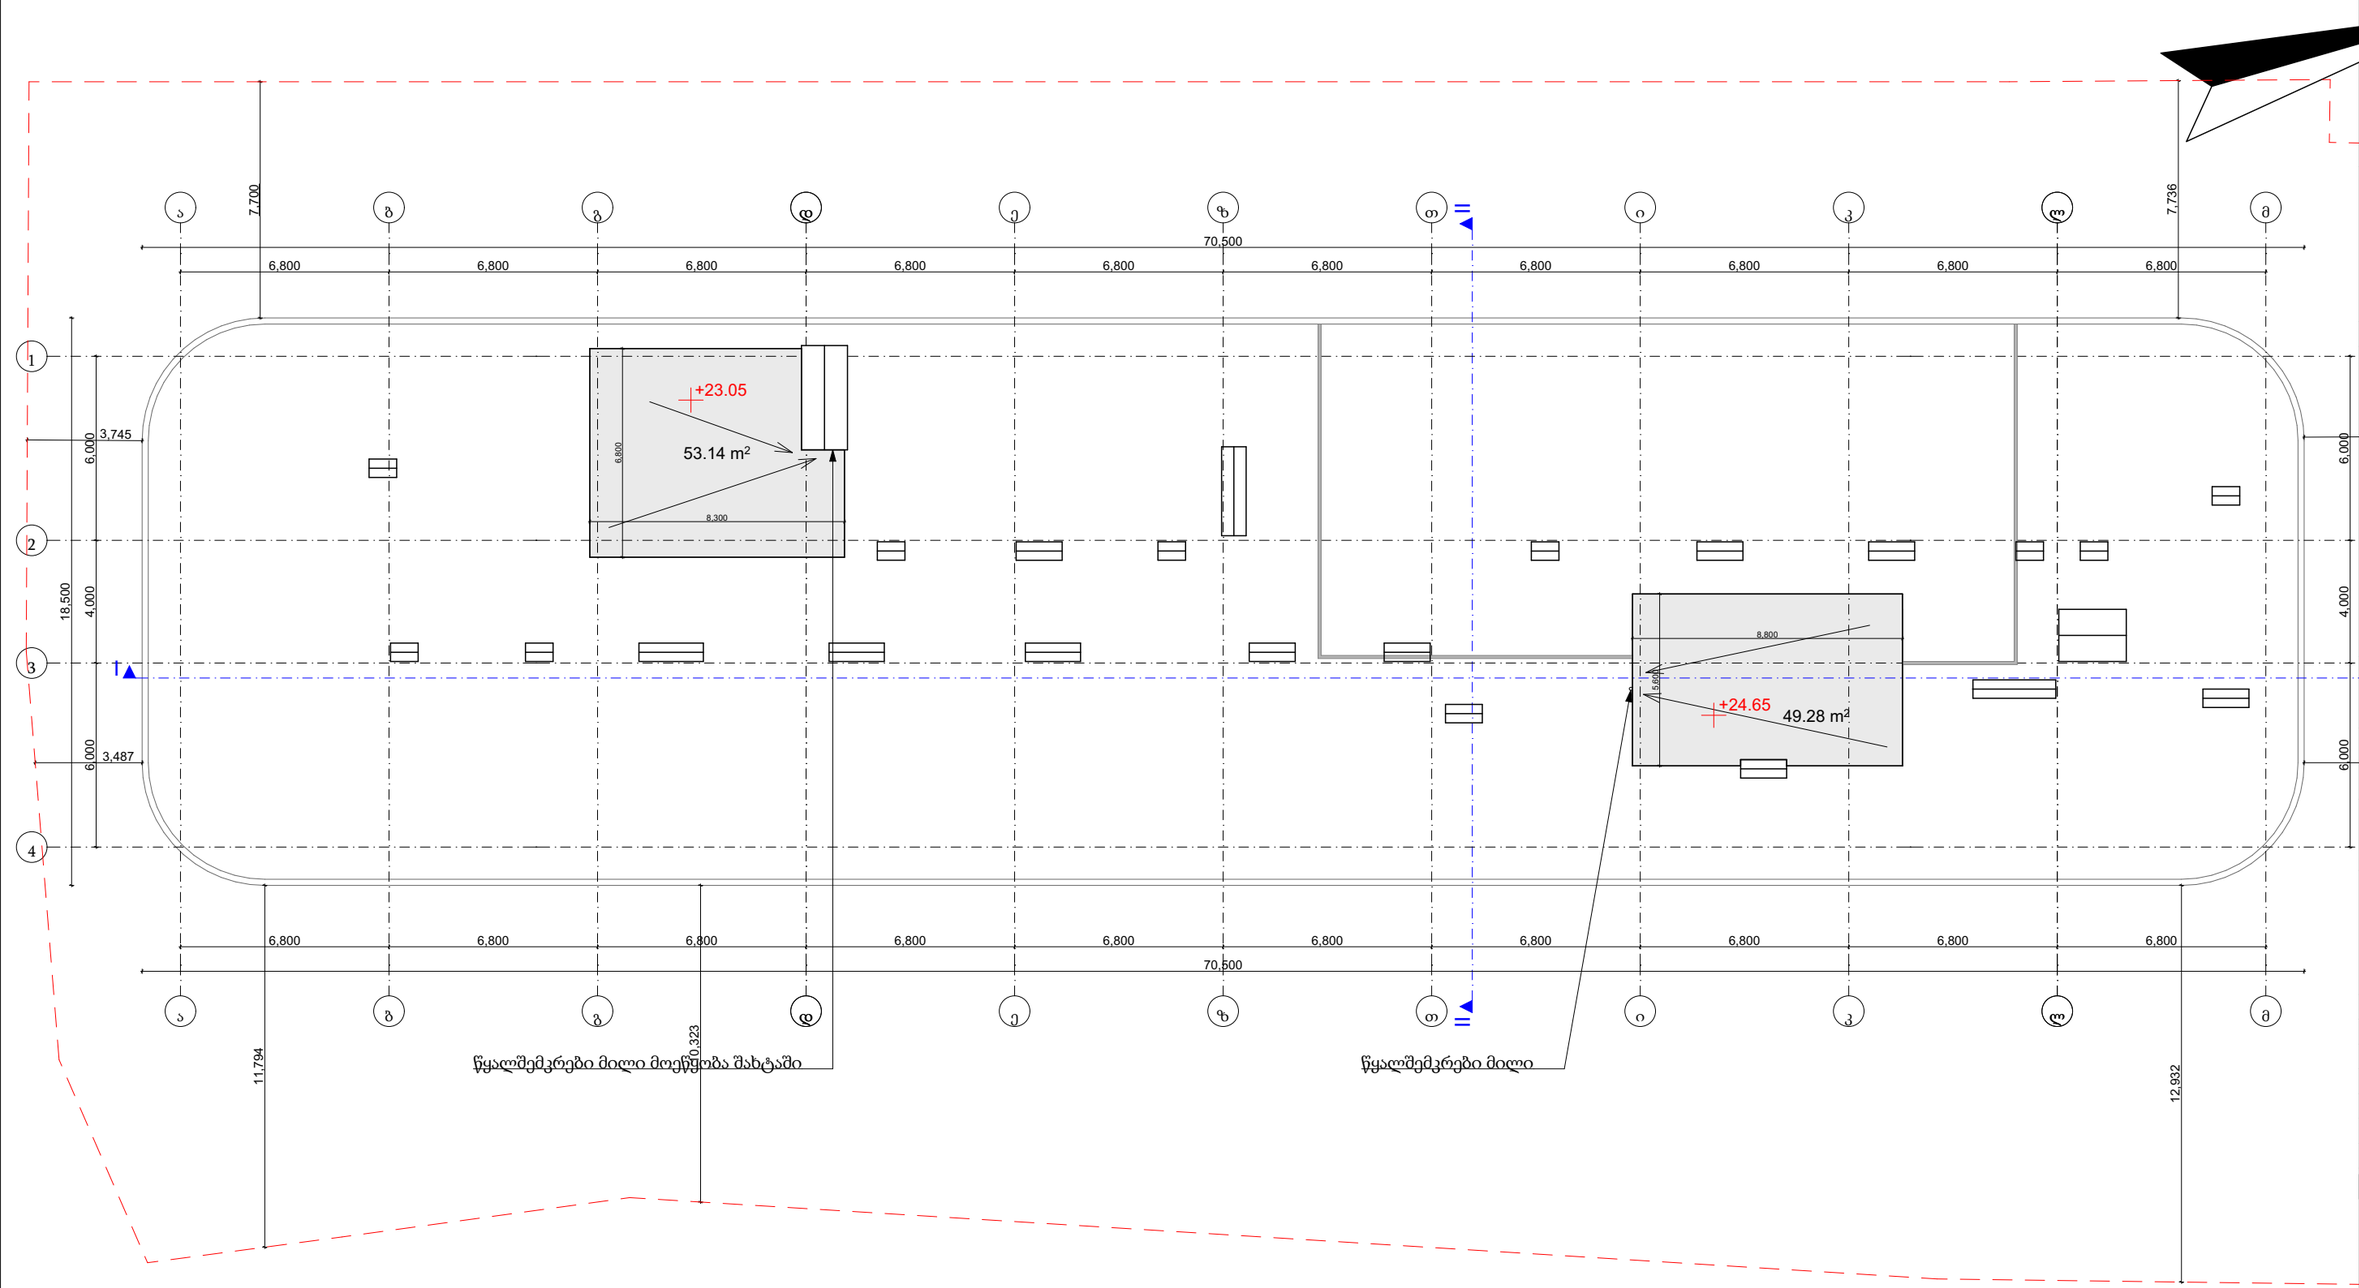



ფორმატი A-3

პირობითი აღნიშვნები

შენიშვნები

სიტუაციური სქემა

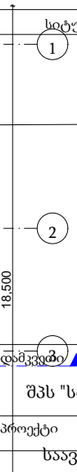


დამკვეთი
შპს "სითი და კო"

პროექტი
საავადმყოფო

მისამართი
ქ. თბილისი,
სანაკიშვილის ქ. #17

შპს "სითი და კო"
ქ. თბილისი,
მ. გელოვანის გამზ. #52

| თანამდებობა | გვარი | ხელმოწერა |
|---|---|---|
| დირექტორი | ი. ანთაძე | |
| ავტორი | ე. ედიშერაშვილი | |
| არქიტექტორი | ე. ედიშერაშვილი | |
| არქიტექტორი | | |

არქიტექტურული ნაწილი


სტადია პროექტის კორექტირება

ნახაზი

გეგმა

მასშტაბი: 1:200
თარიღი: 12/03/2025
ფურცელი: A-208

# კოეფიციენტების საანგარიშო კროკები

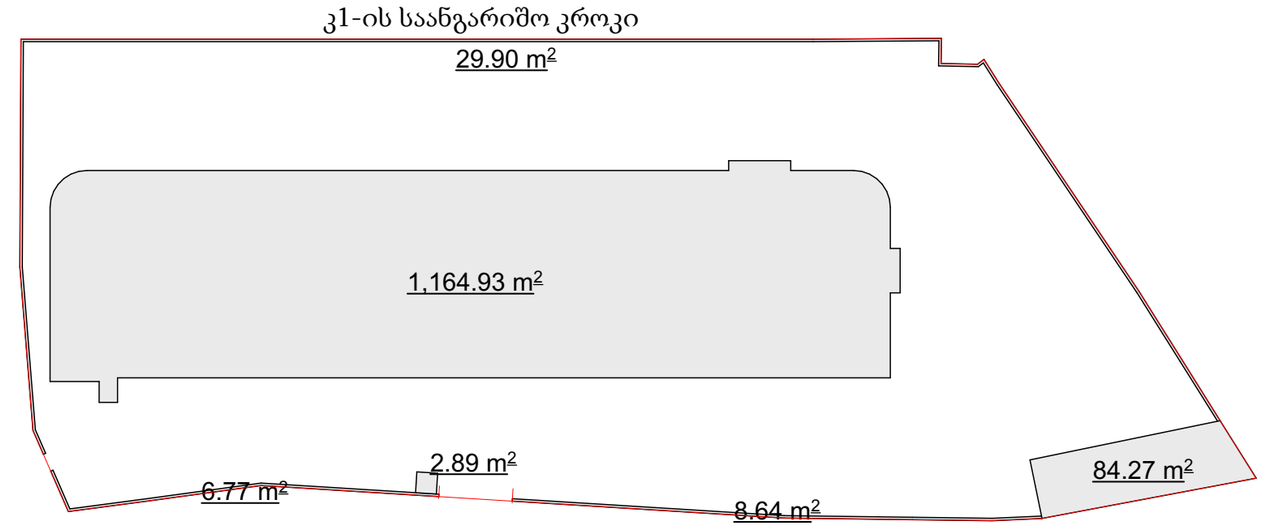


კ1-ის საანგარიშო ფართობები:

შენობა #1 - 1164.93 მ²

შენობა #2 - 84.27 მ²


შენობა #3 - 2.89 მ²

ღობე - 45.31 მ²

საერთო ფართობი - 1 297.40 მ²

მიწის ნაკვეთის ფართობი - 3383 მ²

კ1=1 297.40/3383=0.4

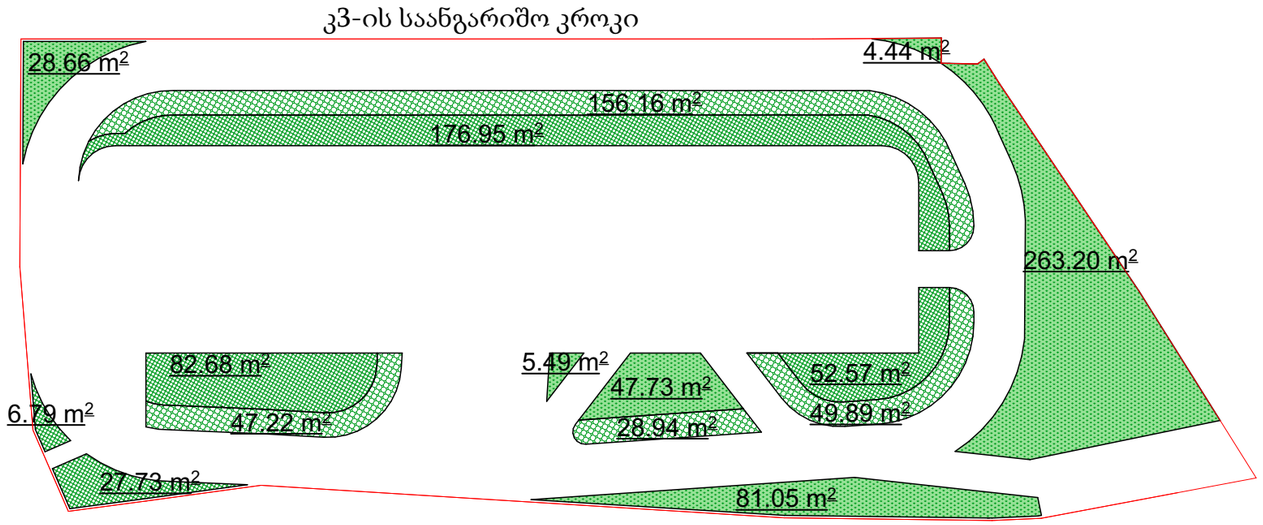


კ3-ის საანგარიშო ფართობები:

გამწვანებული ტერიტორიების საერთო ფართობი - 1 059.50 მ²

მიწის ნაკვეთის ფართობი - 3383 მ²

კ1=1 059.50/3383=0.3

ფორმატი A-3

პირობითი აღნიშვნები

შენიშვნები

სიტუაციური სქემა

დამკვეთი

შპს "სითი და კო"

პროექტი

საავადმყოფო

მისამართი

ქ. თბილისი,
სარაჯიშვილის ქ. #17

შპს "სითი და კო"

ქ. თბილისი,
მ. გელოვანის გამზ. #52

| თანამდებობა | გვარი | ხელმოწერა |
|---|---|---|
| დირექტორი | ი. ანთაძე | |
| ავტორი | ე. ედიშერაშვილი | |
| არქიტექტორი | ე. ედიშერაშვილი | |
| არქიტექტორი | | |

არქიტექტურული ნაწილი

სტადია პროექტის კორექტირება

ნახაზი

კროკები


მასშტაბი: 1:500

თარიღი: 12/03/2025

ფურცელი: A-209

# კოეფიციენტების საანგარიშო კროკები

კ2-ის საანგარიშო კროკი

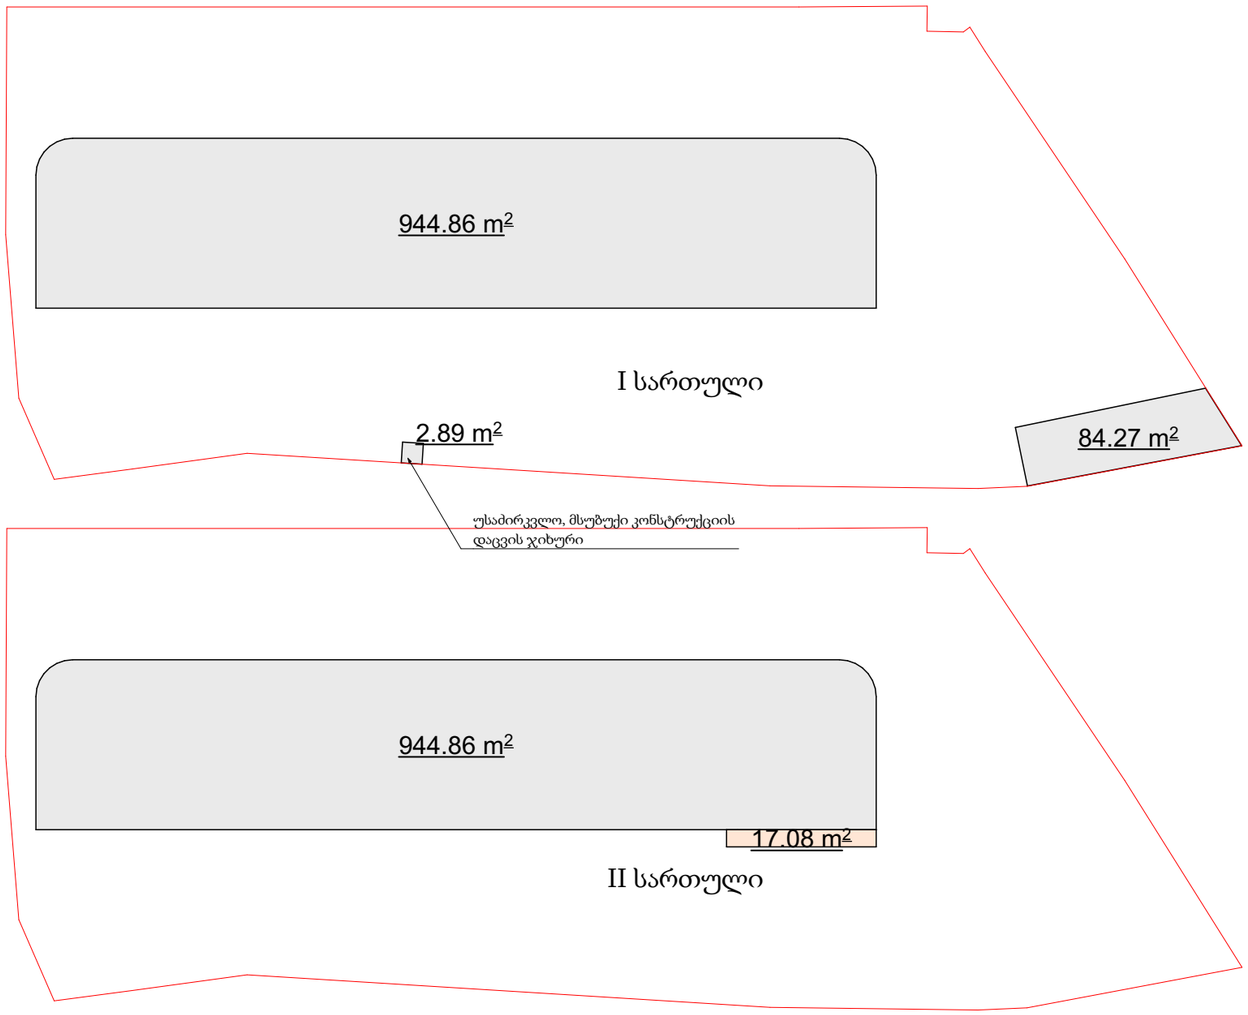


კ2-ის საანგარიშო ფართობები:

| | შენობა #1 | შენობა #2 | შენობა #3 |
|---|---|---|---|
| I სართული - | 944.86 მ²; | 84.27 მ²; | 2.89 მ² |
| II სართული - | 944.86 მ²; | | |
| III სართული - | 1 155.59 მ²; | | |
| IV სართული - | 1 147.32 მ²; | | |
| V სართული - | 1 147.32 მ²; | | |
| VI სართული - | 1 147.32 მ²; | | |

სახურავის სართული - 95.53 მ²;


აივანი - 17.08 მ²; 1/3=5.7 მ²;

ჯამი: 6 588.50 მ²; 84.27 მ²; 2.89 მ²

საერთო ჯამი - 6 675.66 მ²

მიწის ნაკვეთის ფართობი - 3383 მ²

კ2=6 675.66/3383=2.0

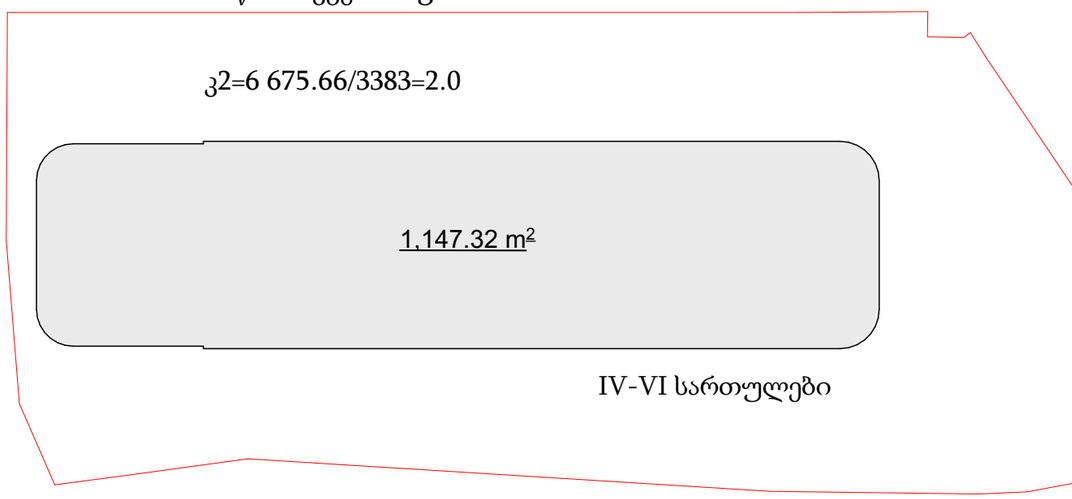


| | |
|---|---|
| ფორმატი | A-3 |

პირობითი აღნიშვნები

შენიშვნები

სიტუაციური სქემა

დამკვეთი

შპს "სითი და კო"

პროექტი

საავადმყოფო

მისამართი

ქ. თბილისი,
სარაჯიშვილის ქ. #17


შპს "სითი და კო"
ქ. თბილისი,
მ. გელოვანის გამზ. #52


| | | |
|---|---|---|
| თანამდებობა | გვარი | ხელმოწერა |
| დირექტორი | ი. ანთაძე | |
| ავტორი | ე. ედიშერაშვილი | |
| არქიტექტორი | ე. ედიშერაშვილი | |
| არქიტექტორი | | |

არქიტექტურული ნაწილი

სტადია: პროექტის კორექტირება


ნახაზი

კროკები

| მასშტაბი: | თარიღი: | ფურცელი: |
|---|---|---|
| 1:500 | 12/03/2025 | A-210 |

# კიბე #1; კვანძი

## კიბე - 1 (150X300 მმ)
## გეგმა +3,15 ნიშნულზე

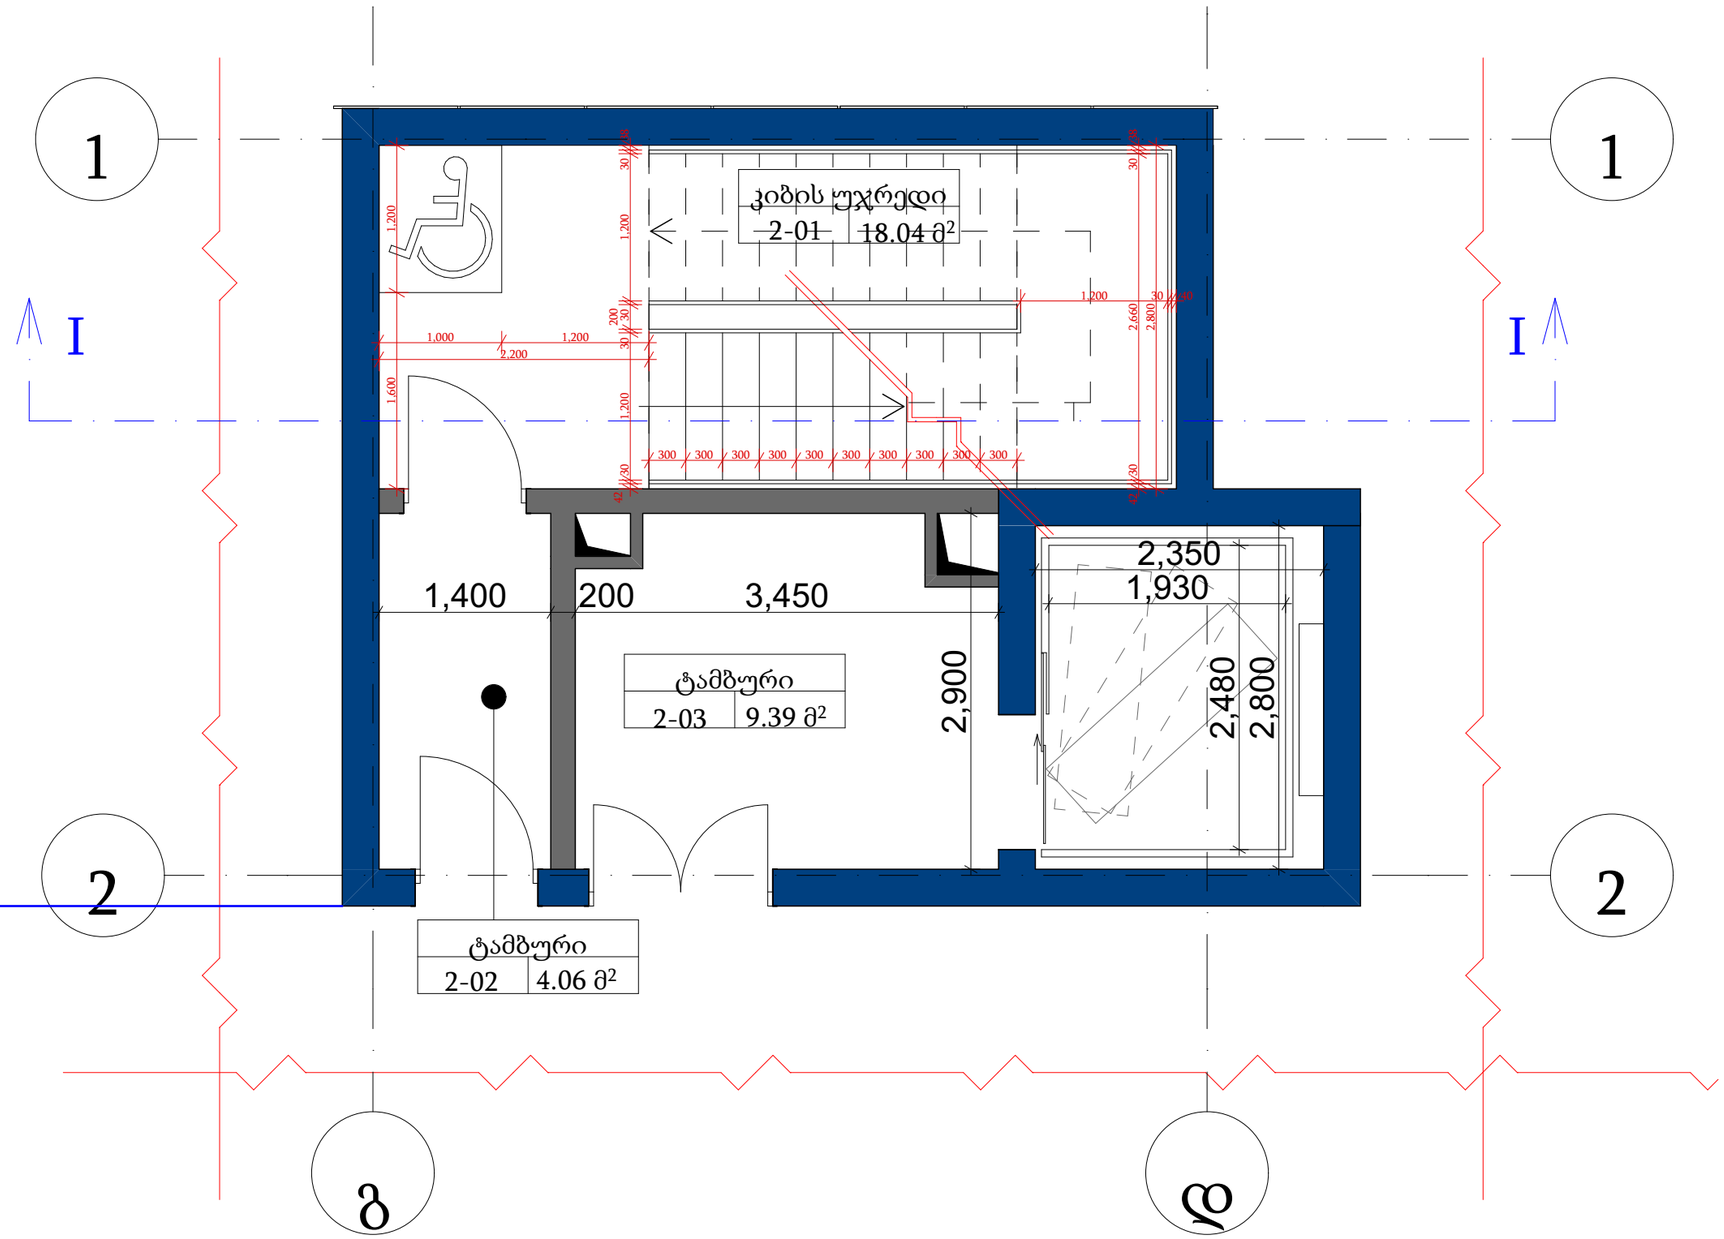


| | |
|---|---|
| ფორმატი | A-3 |

პირობითი აღნიშვნები

შენიშვნები

სიტუაციური სქემა

დამკვეთი

შპს "სითი და კო"

პროექტი

საავადმყოფო

მისამართი

ქ. თბილისი,
სარაჯიშვილის ქ. #17


შპს "სითი და კო"

ქ. თბილისი,
მ. გელოვანის გამზ. #52


| | | |
|---|---|---|
| თანამდებობა | გვარი | ხელმოწერა |
| დირექტორი | ი. ანთაძე | |
| ავტორი | ე. ედიშერაშვილი | |
| არქიტექტორი | ე. ედიშერაშვილი | |
| არქიტექტორი | | |

არქიტექტურული ნაწილი

სტადია: პროექტის კორექტირება


ნახაზი

კვანძი

| მასშტაბი: | თარიღი: | ფურცელი: |
|---|---|---|
| 1:50 | 12/03/2025 | A-211 |

# კიბე #1; კვანძი

კიბე - 1 (150X300 მმ)
გეგმა +6,30 ნიშნულზე

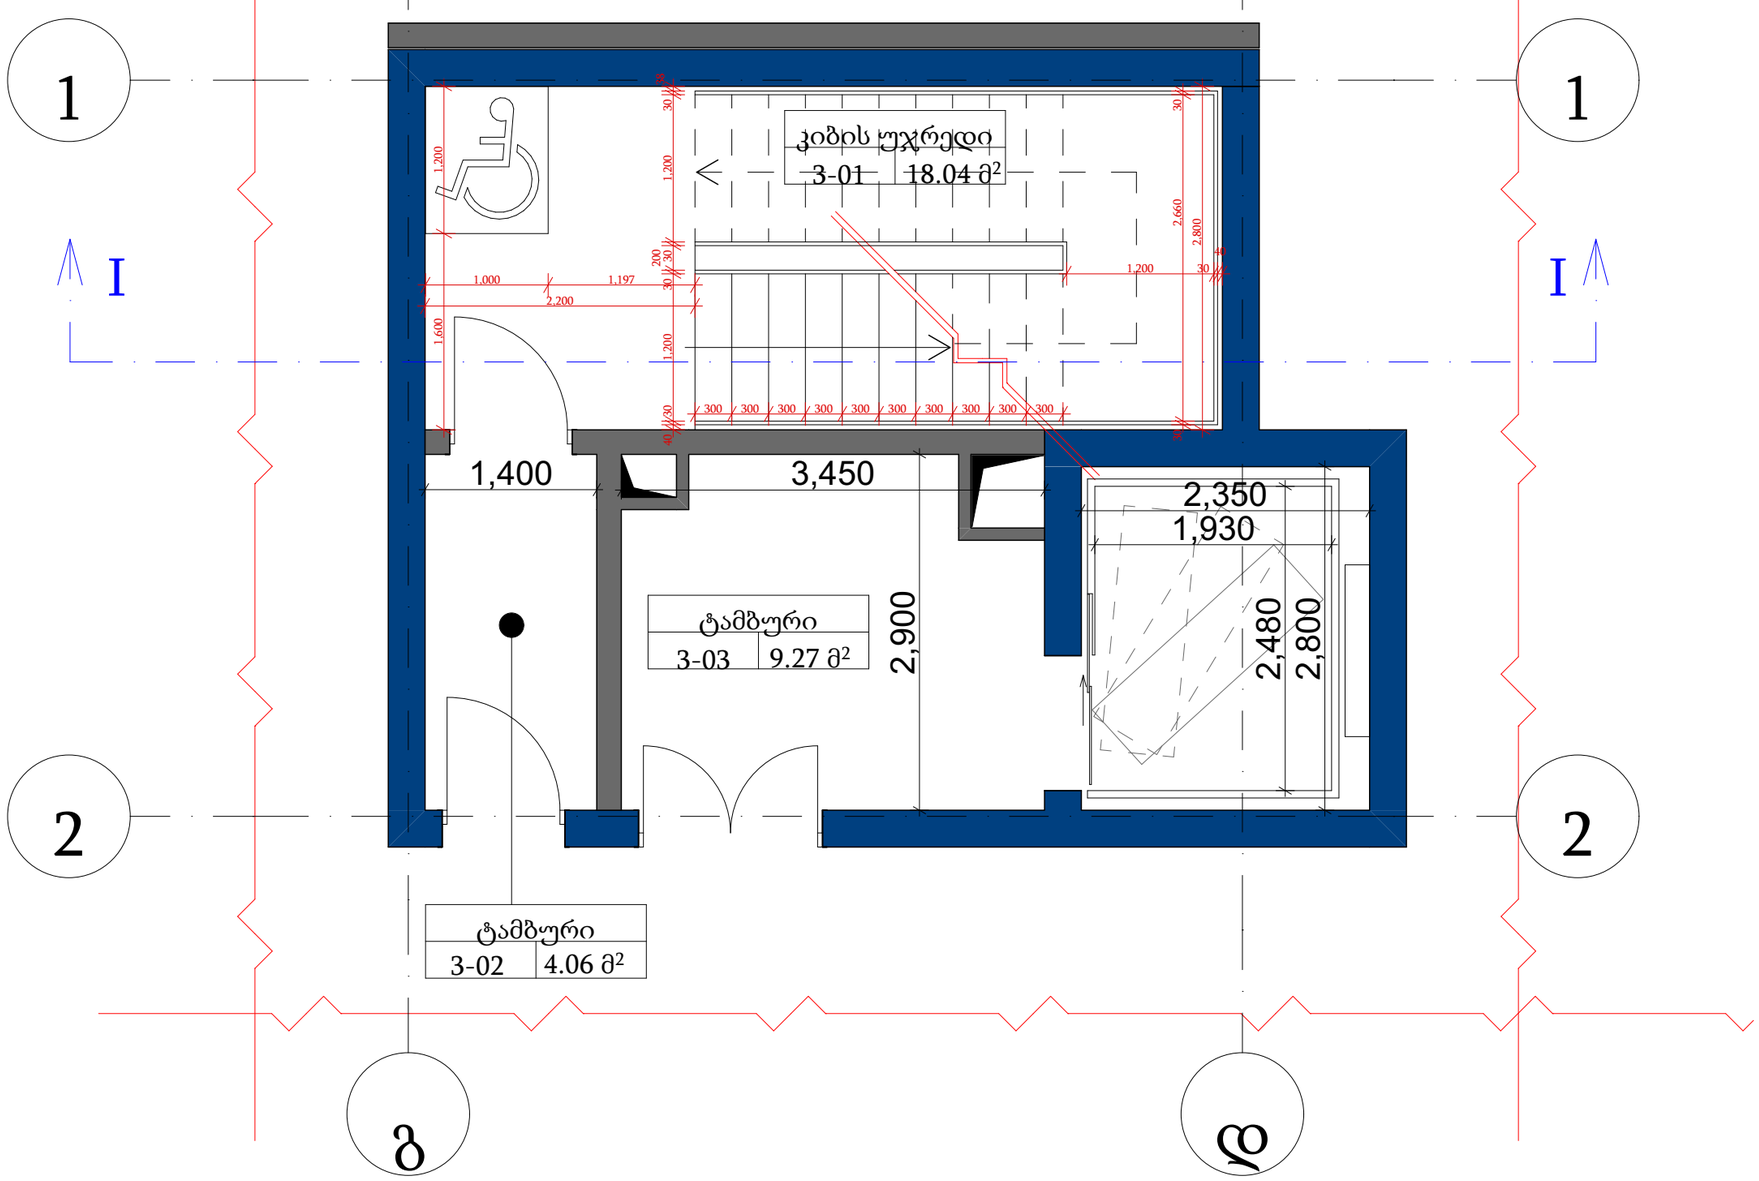


ფორმატი A-3

პირობითი აღნიშვნები

შენიშვნები

სიტუაციური სქემა

დამკვეთი
შპს "სითი და კო"

პროექტი
საავადმყოფო

მისამართი
ქ. თბილისი,
სარაჯიშვილის ქ. #17

შპს "სითი და კო"
ქ. თბილისი,
მ. გელოვანის გამზ. #52

| თანამდებობა | გვარი | ხელმოწერა |
|---|---|---|
| დირექტორი | ი. ანთაძე | |
| ავტორი | ე. ედიშერაშვილი | |
| არქიტექტორი | ე. ედიშერაშვილი | |
| არქიტექტორი | | |


არქიტექტურული ნაწილი

სტადია პროექტის კორექტირება

ნახაზი
კვანძი

მასშტაბი: 1:50
თარიღი: 12/03/2025
ფურცელი: A-212

# კიბე #1; კვანძი

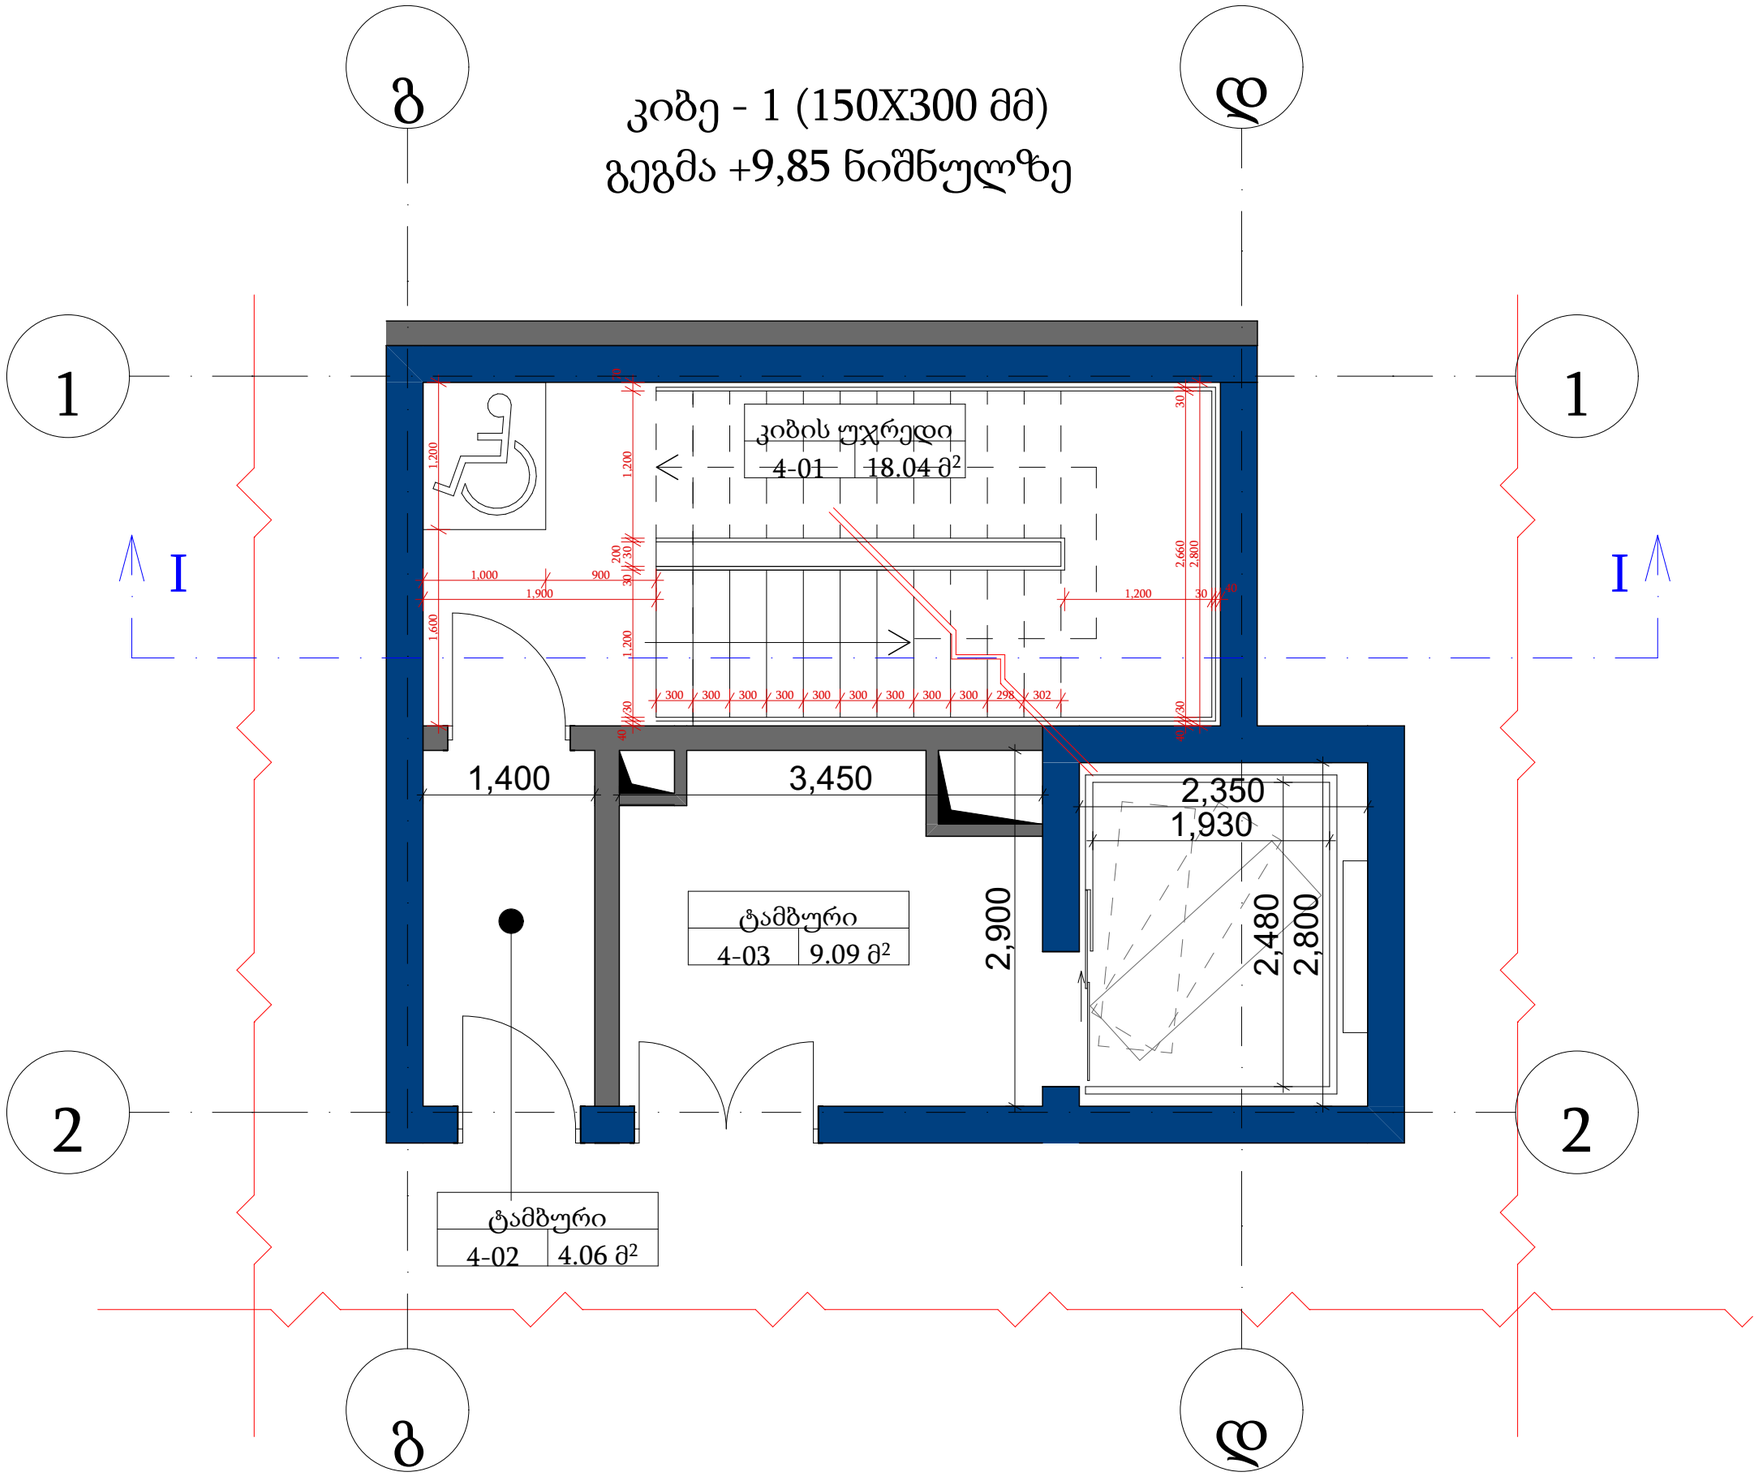


ფორმატი A-3

პირობითი აღნიშვნები

შენიშვნები

სიტუაციური სქემა

დამკვეთი

შპს "სითი და კო"

პროექტი

საავადმყოფო

მისამართი

ქ. თბილისი,
სარაჯიშვილის ქ. #17


შპს "სითი და კო"
ქ. თბილისი,
მ. გელოვანის გამზ. #52


| თანამდებობა | გვარი | ხელმოწერა |
|---|---|---|
| დირექტორი | ი. ანთაძე | |
| ავტორი | ე. ედიშერაშვილი | |
| არქიტექტორი | ე. ედიშერაშვილი | |
| არქიტექტორი | | |

არქიტექტურული ნაწილი

სტადია: პროექტის კორექტირება

ნახაზი

კვანძი

მასშტაბი: 1:50 | თარიღი: 12/03/2025 | ფურცელი: A-213

# კიბე #1; კვანძი

ი.მ.ნ.+9.85
ს.ზ. ნ. +9.75

ი.მ.ნ.+6.30
ს.ზ. ნ. +6.20

ი.მ.ნ.+3.15
ს.ზ. ნ. +3.05

ი.მ.ნ.+0.00
ს.ზ. ნ. -0.10

100
200
3,250
100
200
2,850
100
200
3,550
3,350
3,150
1,750

10 მმ დიამეტრის სფერო
15 მმ დიამეტრის სფერო

6,800

გ
დ

ფორმატი A-3

პირობითი აღნიშვნები

შენიშვნები

სიტუაციური სქემა

დამკვეთი
შპს "სითი და კო"

პროექტი
საავადმყოფო

მისამართი
ქ. თბილისი,
სარაჯიშვილის ქ. #17

შპს "სითი და კო"
ქ. თბილისი,
მ. გელოვანის გამზ. #52

| თანამდებობა | გვარი | ხელმოწერა |
|---|---|---|
| დირექტორი | ი. ანთაძე | |
| ავტორი | ე. ედიშერაშვილი | |
| არქიტექტორი | ე. ედიშერაშვილი | |
| არქიტექტორი | | |

არქიტექტურული ნაწილი


სტადია პროექტის კორექტირება

ნახაზი
კვანძი

მასშტაბი: 1:50
თარიღი: 12/03/2025
ფურცელი: A-214

კიბე #2; კვანძი

# კიბე - 1 (150X300 მმ)
# გეგმა +3,15 ნიშნულზე

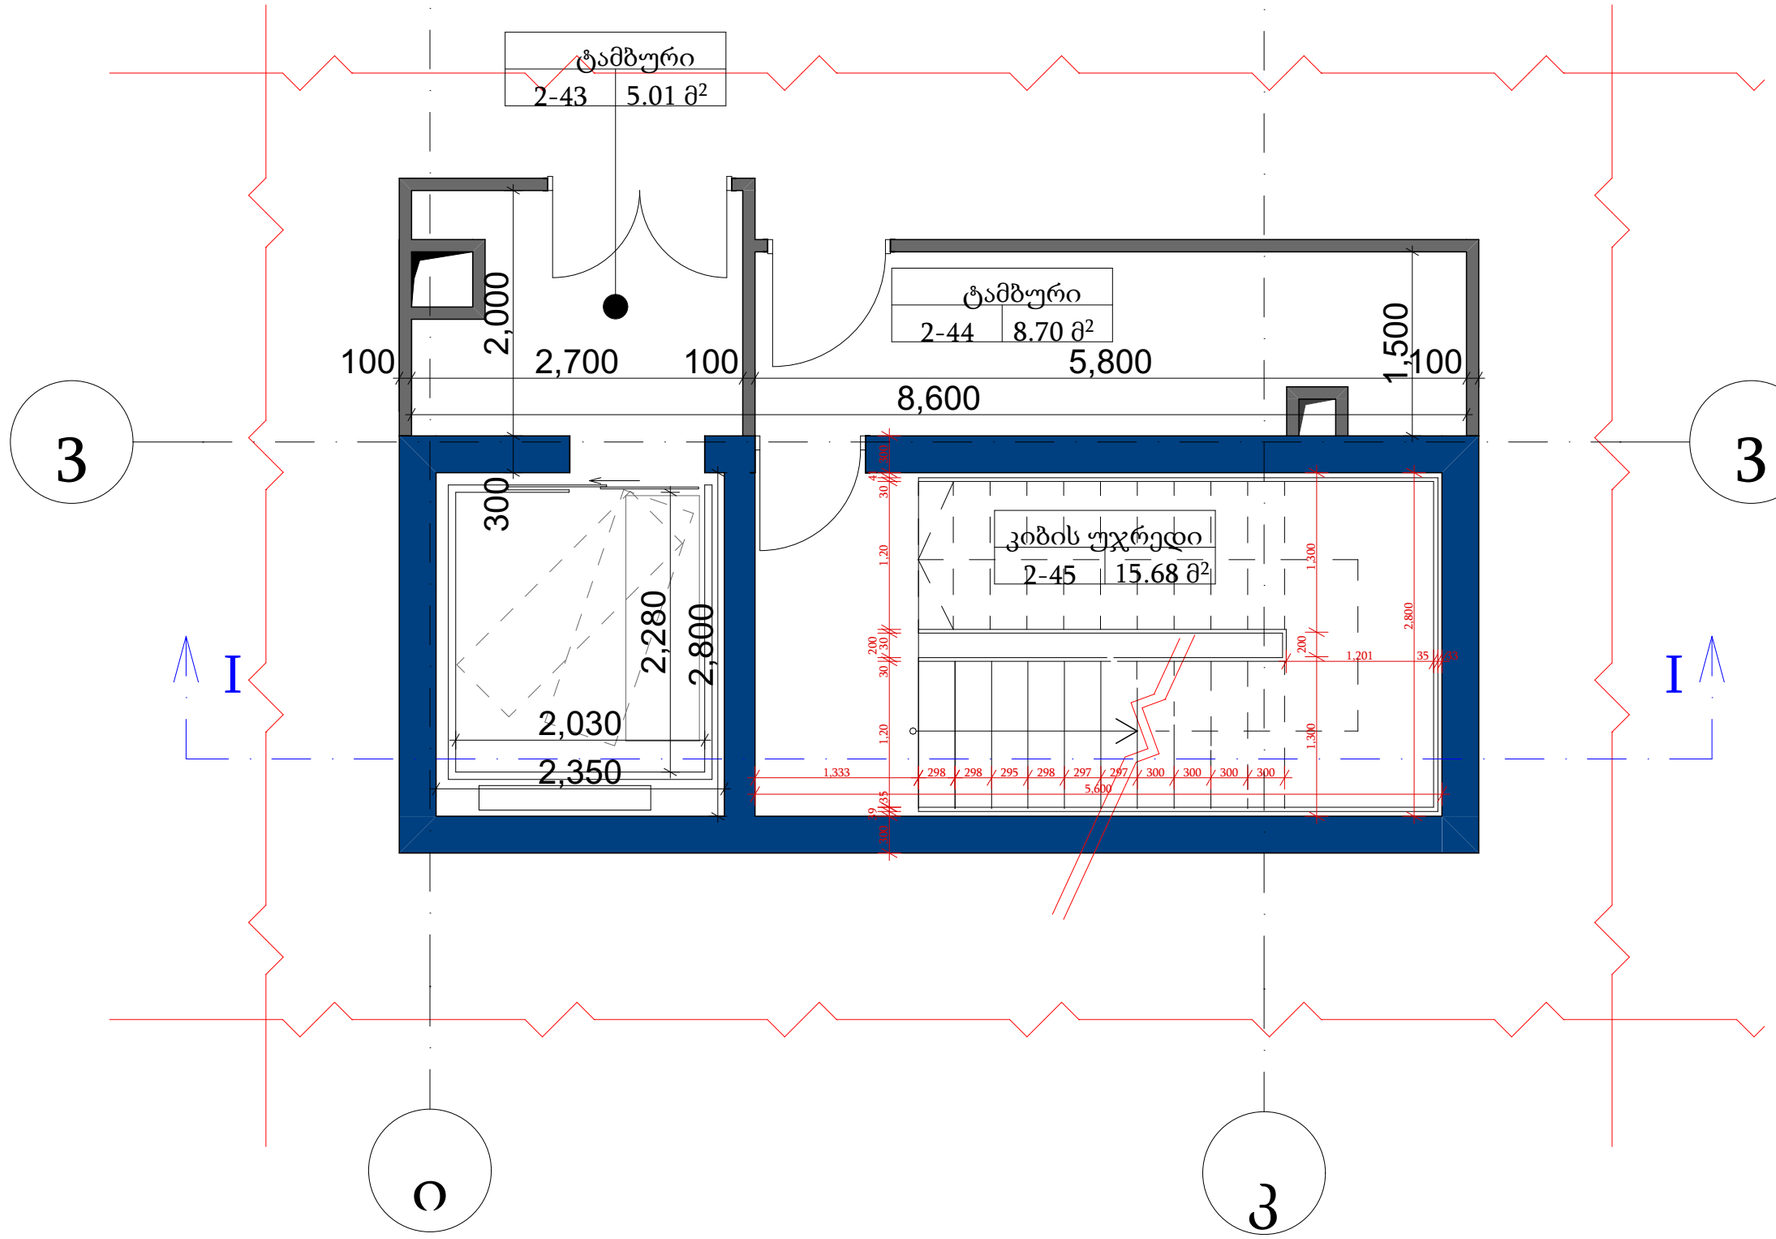


ფორმატი A-3

პირობითი აღნიშვნები

შენიშვნები

სიტუაციური სქემა

დამკვეთი

შპს "სითი და კო"

პროექტი

საავადმყოფო

მისამართი

ქ. თბილისი,
სარაჯიშვილის ქ. #17

შპს "სითი და კო"

ქ. თბილისი,
მ. გელოვანის გამზ. #52

| თანამდებობა | გვარი | ხელმოწერა |
|---|---|---|
| დირექტორი | ი. ანთაძე | |
| ავტორი | ე. ედიშერაშვილი | |
| არქიტექტორი | ე. ედიშერაშვილი | |
| არქიტექტორი | | |

არქიტექტურული ნაწილი


სტადია პროექტის კორექტირება

ნახაზი

მასშტაბი: 1:50 თარიღი: 12/03/2025 ფურცელი: A-215

კიბე #2; კვანძი

# კიბე - 1 (150X300 მმ)
# გეგმა +6,30 ნიშნულზე

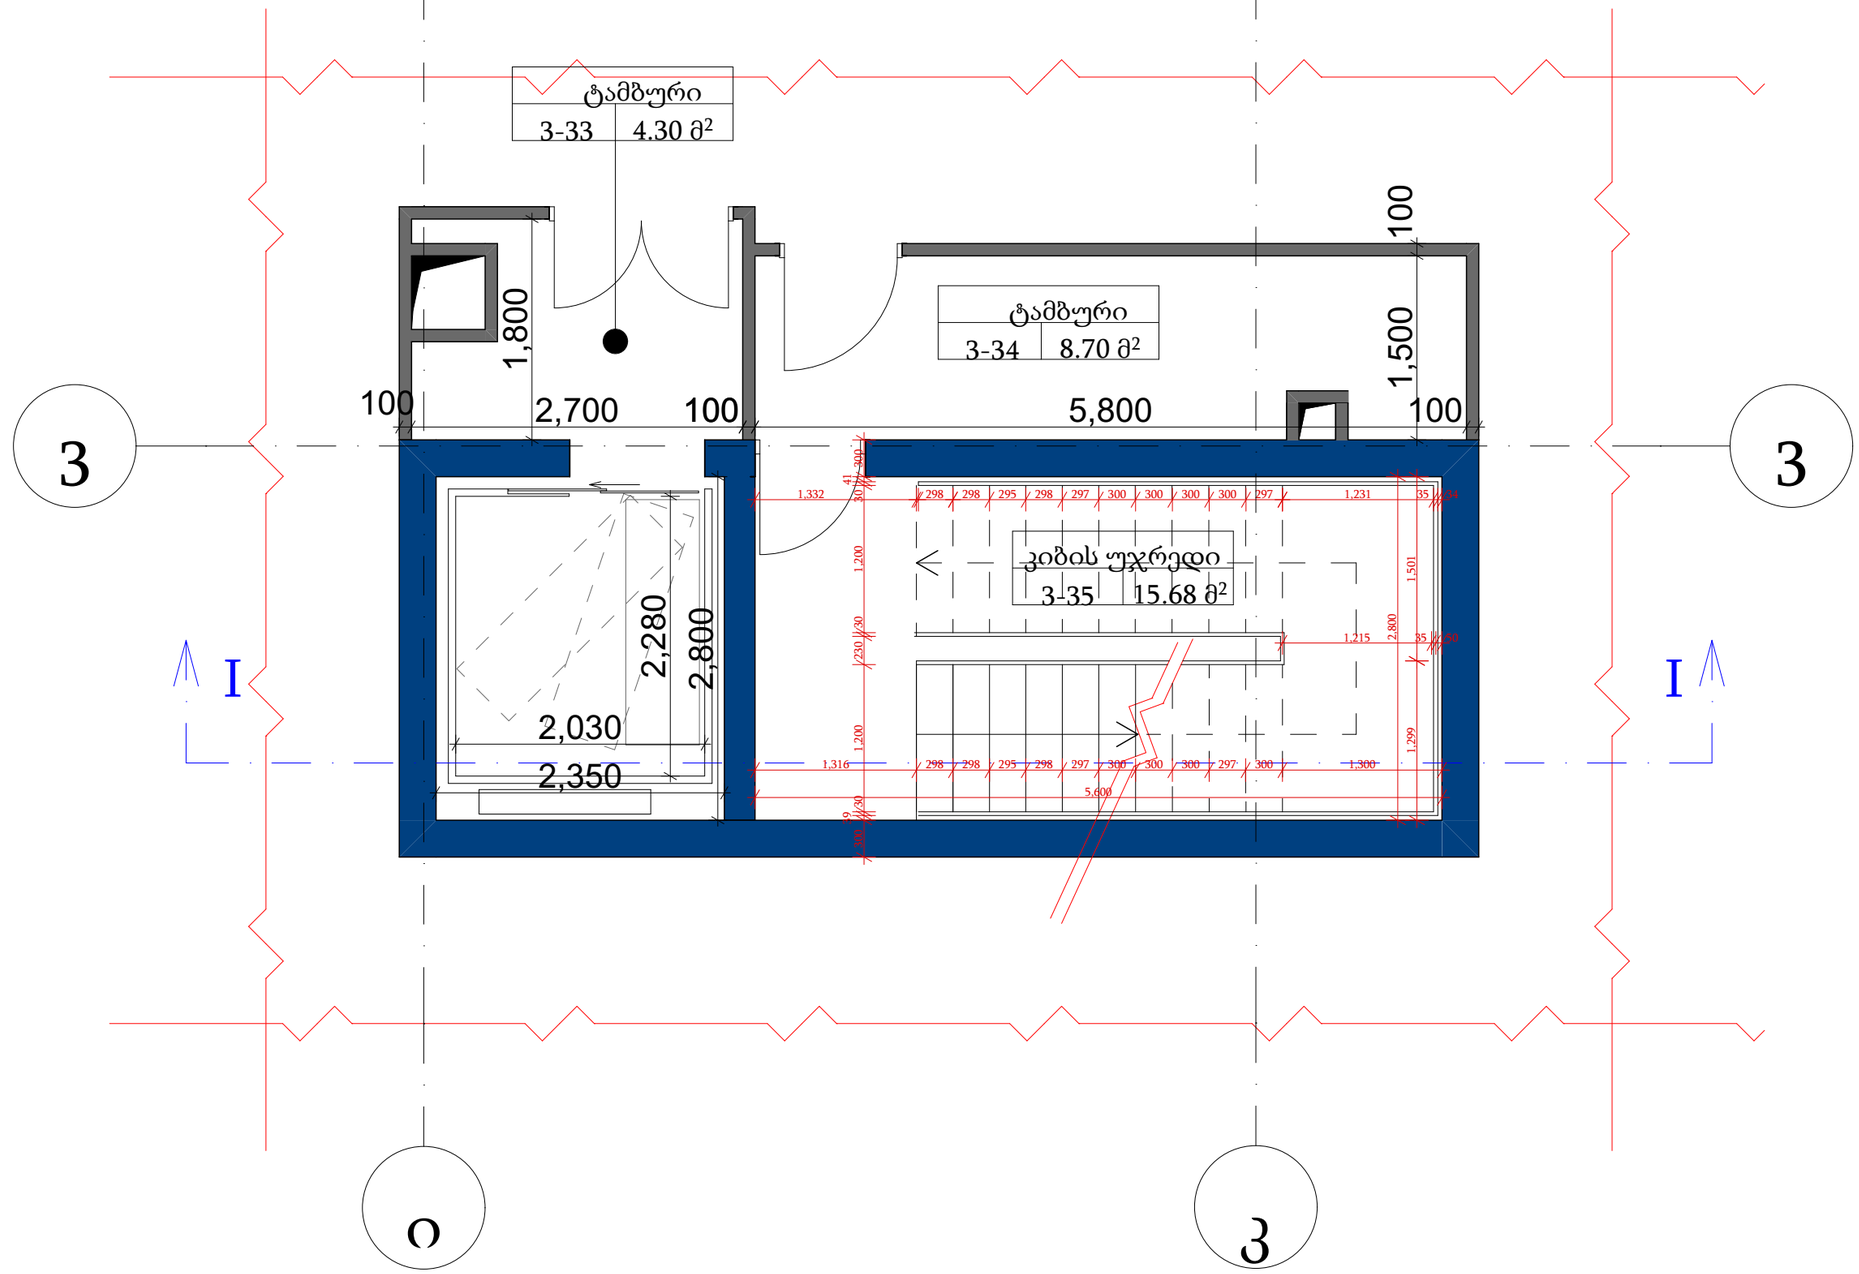


ფორმატი A-3

პირობითი აღნიშვნები

შენიშვნები

სიტუაციური სქემა

დამკვეთი

შპს "სითი და კო"

პროექტი

საავადმყოფო

მისამართი

ქ. თბილისი,
სარაჯიშვილის ქ. #17

შპს "სითი და კო"

ქ. თბილისი,
მ. გელოვანის გამზ. #52

| თანამდებობა | გვარი | ხელმოწერა |
|---|---|---|
| დირექტორი | ი. ანთაძე | |
| ავტორი | ე. ედიშერაშვილი | |
| არქიტექტორი | ე. ედიშერაშვილი | |
| არქიტექტორი | | |

არქიტექტურული ნაწილი

სტადია პროექტის კორექტირება

ნახაზი

კვანძი

მასშტაბი: 1:50 თარიღი: 12/03/2025 ფურცელი: A-216


# კიბე #2; კვანძი

ი.მ.ნ.+9.85
ს.ზ. ნ. +9.75

ი.მ.ნ.+6.30
ს.ზ. ნ. +6.20

ი.მ.ნ.+3.15
ს.ზ. ნ. +3.05

ი.მ.ნ.+0.00
ს.ზ. ნ. -0.10

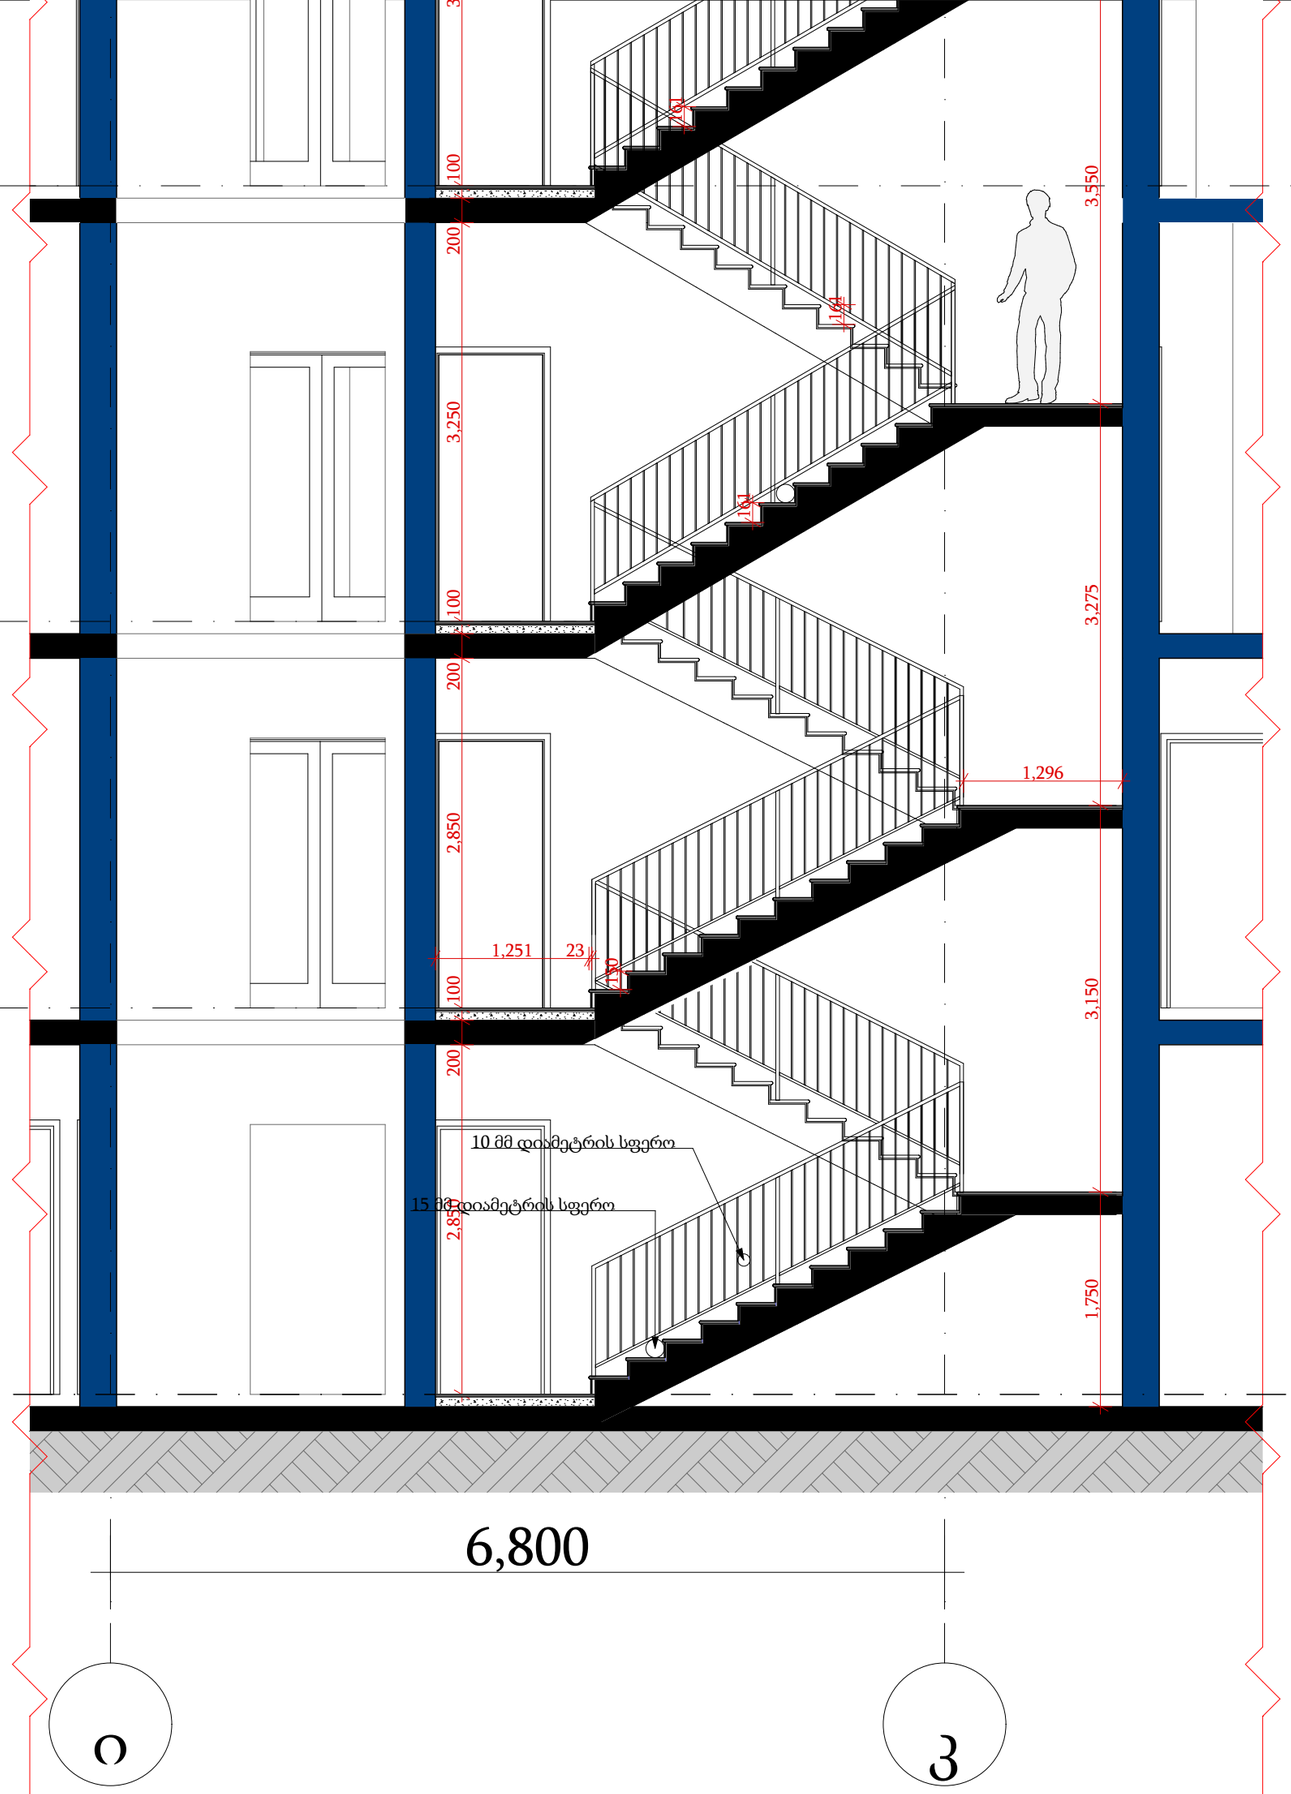


| | |
|---|---|
| ფორმატი | A-3 |

პირობითი აღნიშვნები

შენიშვნები

სიტუაციური სქემა

დამკვეთი
შპს "სითი და კო"

პროექტი
საავადმყოფო

მისამართი
ქ. თბილისი,
სარაჯიშვილის ქ. #17

შპს "სითი და კო"
ქ. თბილისი,
მ. გელოვანის გამზ. #52

| თანამდებობა | გვარი | ხელმოწერა |
|---|---|---|
| დირექტორი | ი. ანთაძე | |
| ავტორი | ე. ედიშერაშვილი | |
| არქიტექტორი | ე. ედიშერაშვილი | |
| არქიტექტორი | | |


არქიტექტურული ნაწილი

სტადია: პროექტის კორექტირება


ნახაზი
კვანძი

| მასშტაბი: | თარიღი: | ფურცელი: |
|---|---|---|
| 1:50 | 12/03/2025 | A-217 |

# დეტალების კვანძები

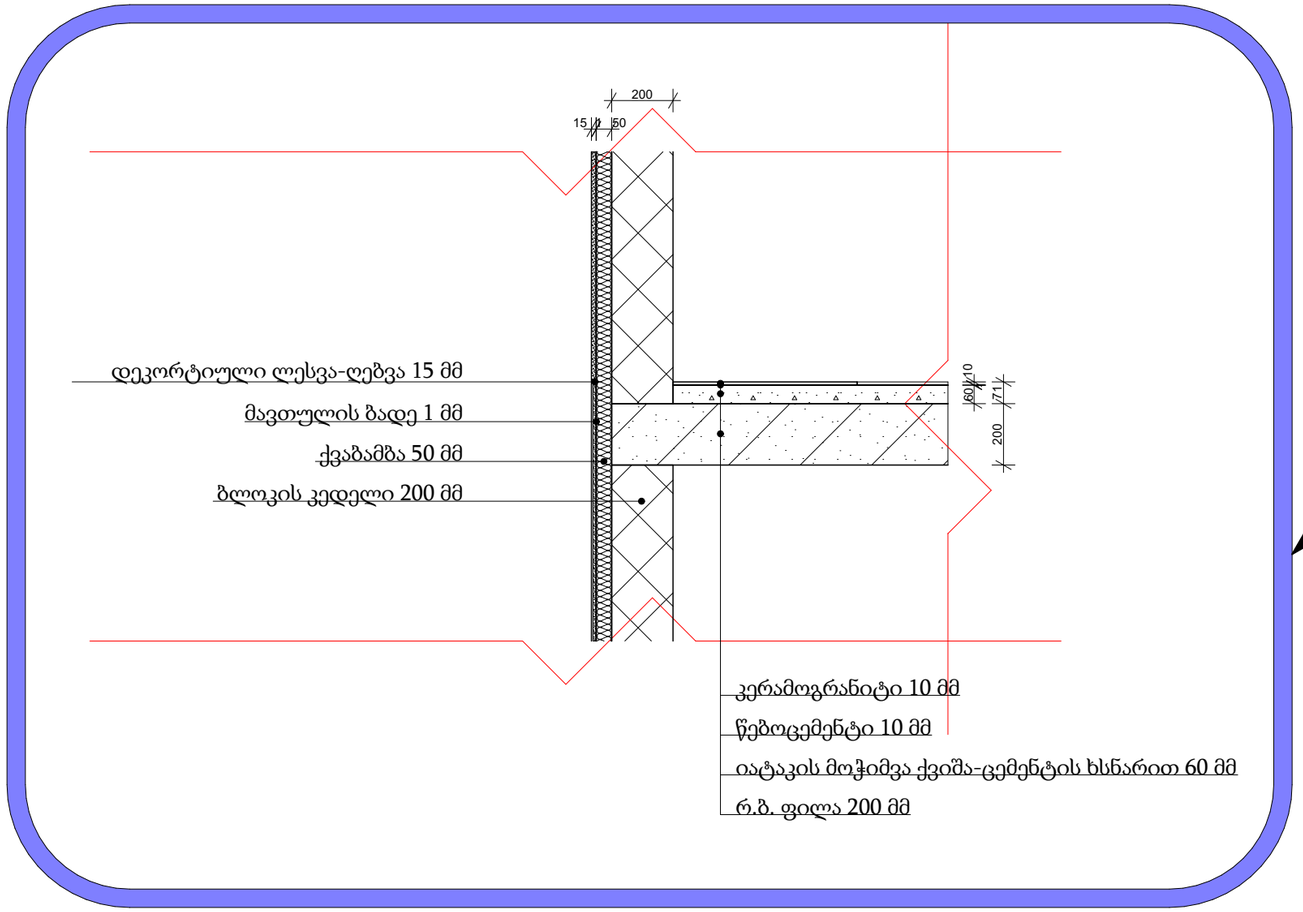


გარე კედლის მოწყობის კვანძი

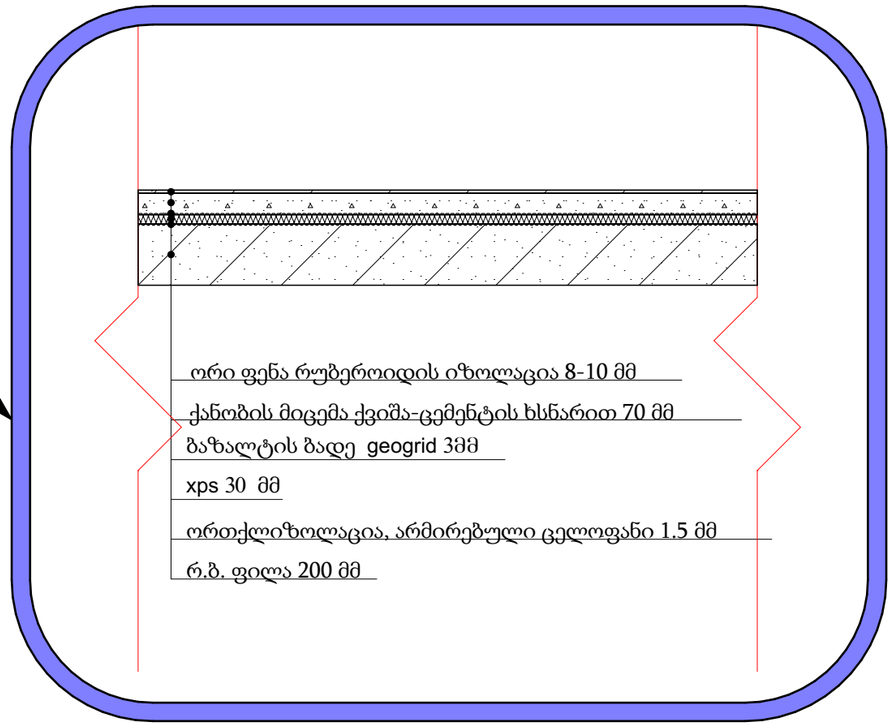


სახურავის ბურულის მოწყობის კვანძი

ფორმატი A-3

პირობითი აღნიშვნები

შენიშვნები

სიტუაციური სქემა

დამკვეთი

შპს "სითი და კო"

პროექტი

საავადმყოფო

მისამართი

ქ. თბილისი,
სარაჯიშვილის ქ. #17

შპს "სითი და კო"

ქ. თბილისი,
მ. გელოვანის გამზ. #52

| თანამდებობა | გვარი | ხელმოწერა |
|---|---|---|
| დირექტორი | ი. ანთაძე | |
| ავტორი | ე. ედიშერაშვილი | |
| არქიტექტორი | ე. ედიშერაშვილი | |
| არქიტექტორი | | |

არქიტექტურული ნაწილი

სტადია: პროექტის კორექტირება

ნახაზი


კვანძი

მასშტაბი: 1:20

თარიღი: 12/03/2025

ფურცელი: A-218


# საპროექტო გეგმა +0.00 ნიშნულზე

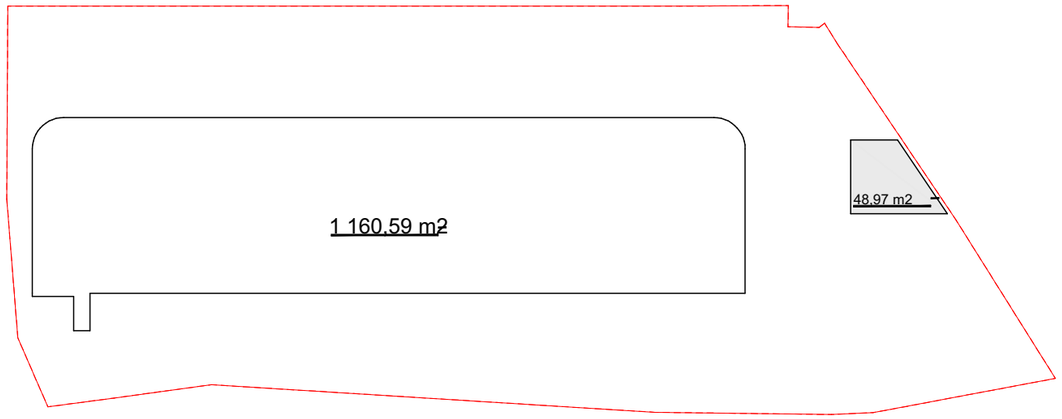


I სართულის განაშენიანების საანგარიშო კროკი - 1202.76 მ2

#1 - 1153.79 2

#2 - 48.97 2

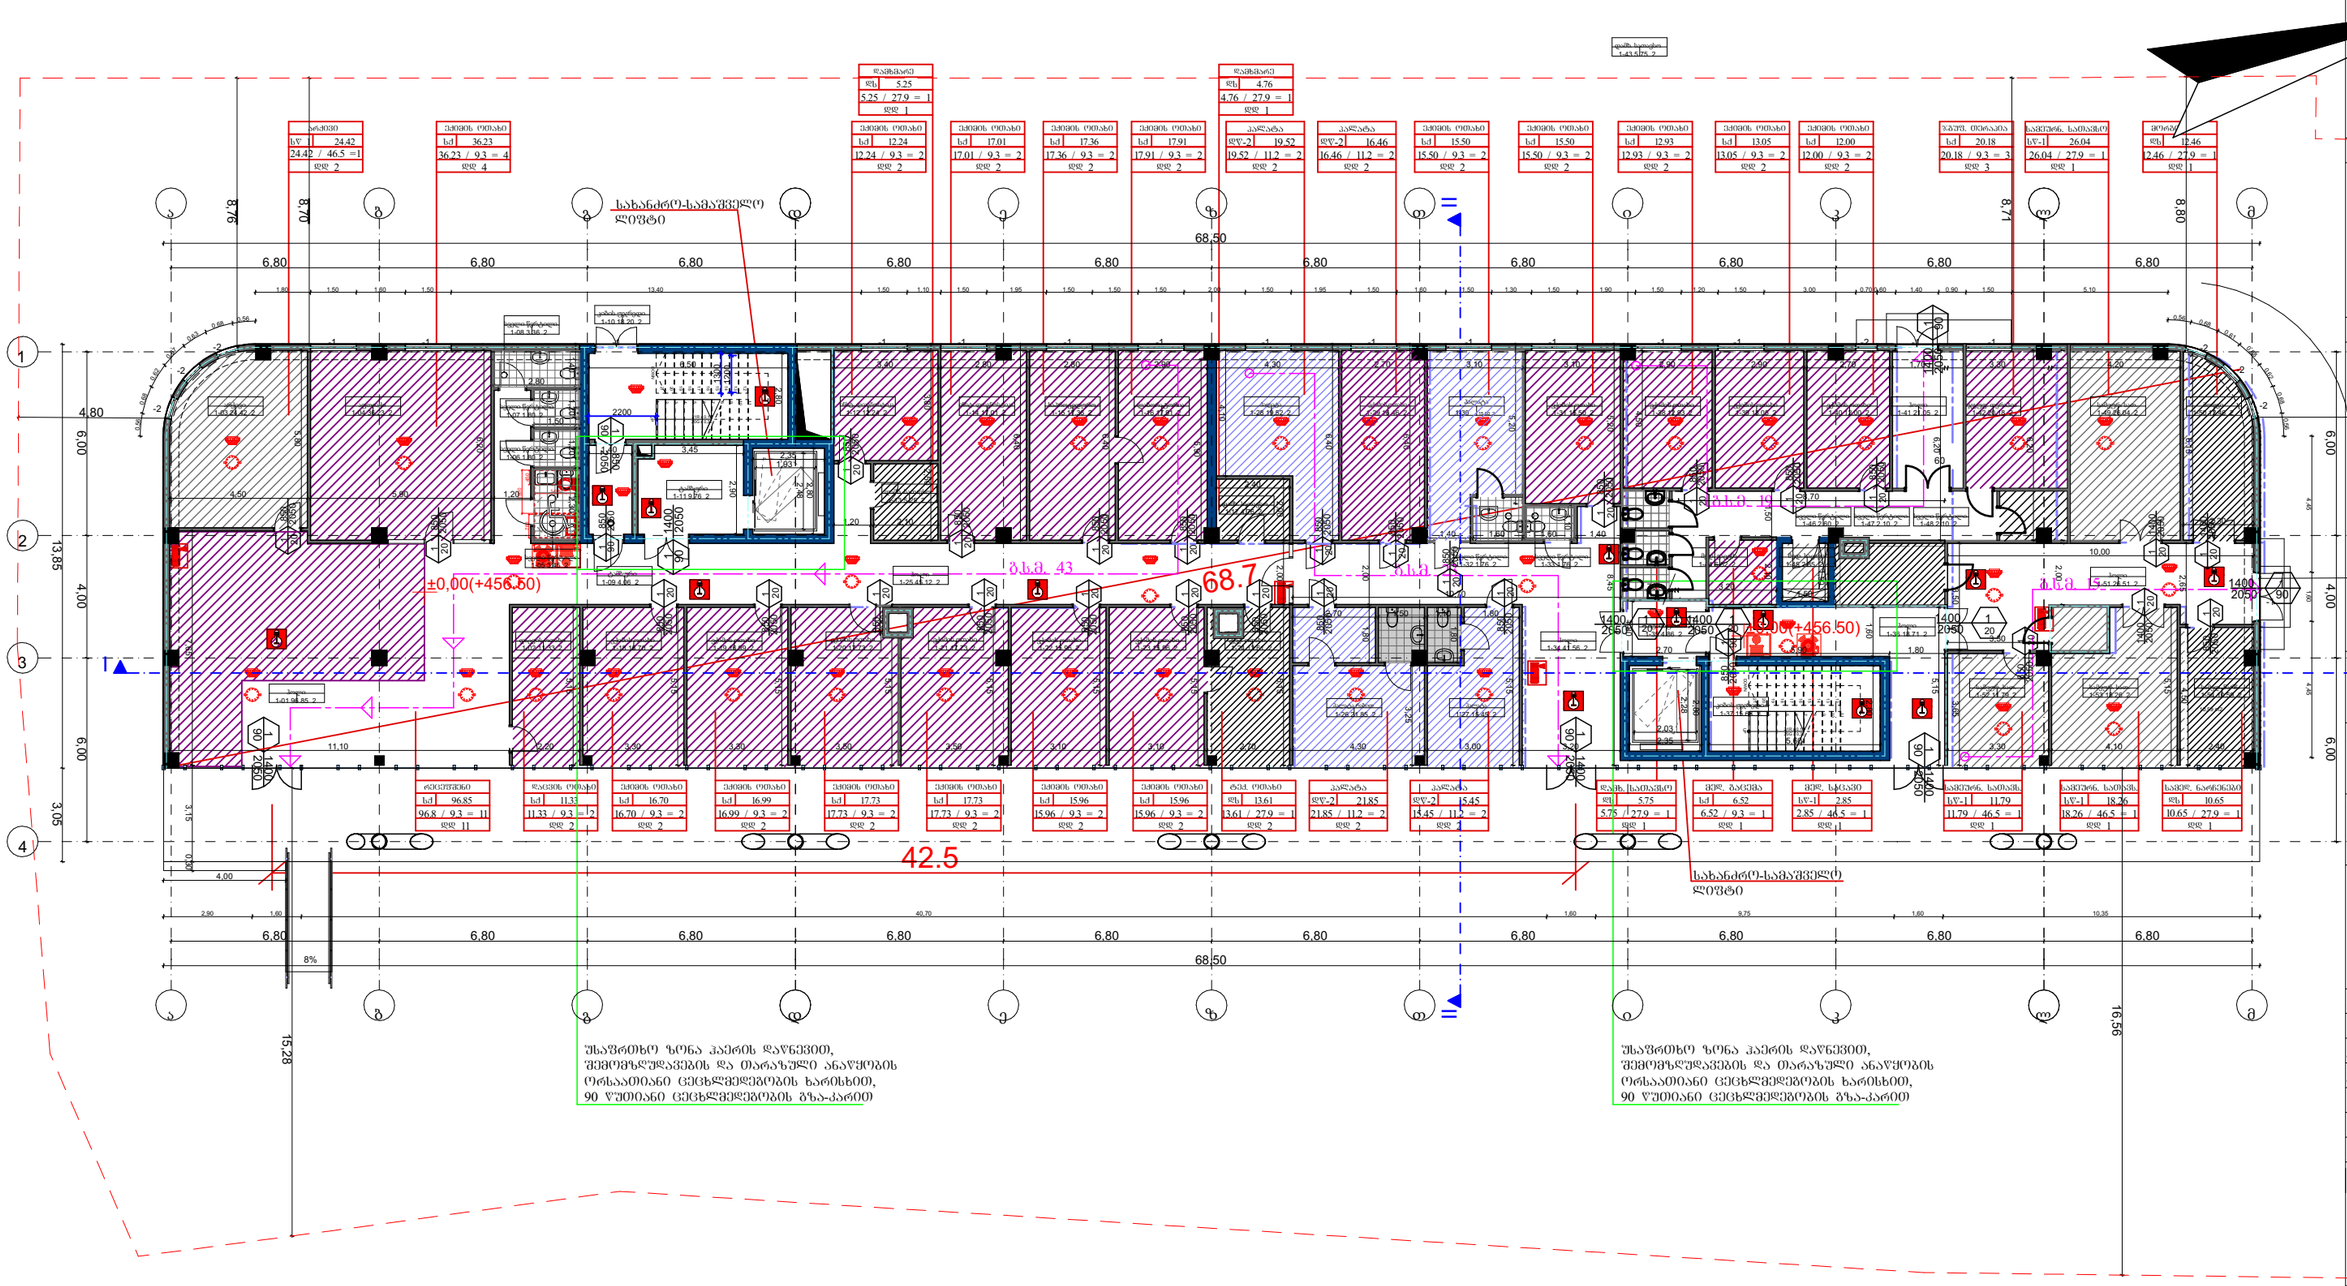


ფორმატი A-3

პირობითი აღნიშვნები

შენიშვნები

სიტუაციური სქემა



შპს "სითი და კო"

პროექტი

საავადმყოფო

მისამართი

ქ. თბილისი, . #17

შპს "სითი და კო"

ქ. თბილისი, მ. გელოვანის გამზ. #52

| თანამდებობა | გვარი | ხელმოწერა |
|---|---|---|
| . | | |
| ავტორი | ე. ედიშერაშვილი | |
| არქიტექტორი | ე. ედიშერაშვილი | |
| . | | |

არქიტექტურული ნაწილი

სტადია: პროექტი

ნახაზი: გეგმა


| მასშტაბი: | თარიღი: | ფურცელი: |
|---|---|---|
| 1:200 | 5/04/2023 | A-201 |

956.31 m2

II - 956.31 2

+3.15

A-3

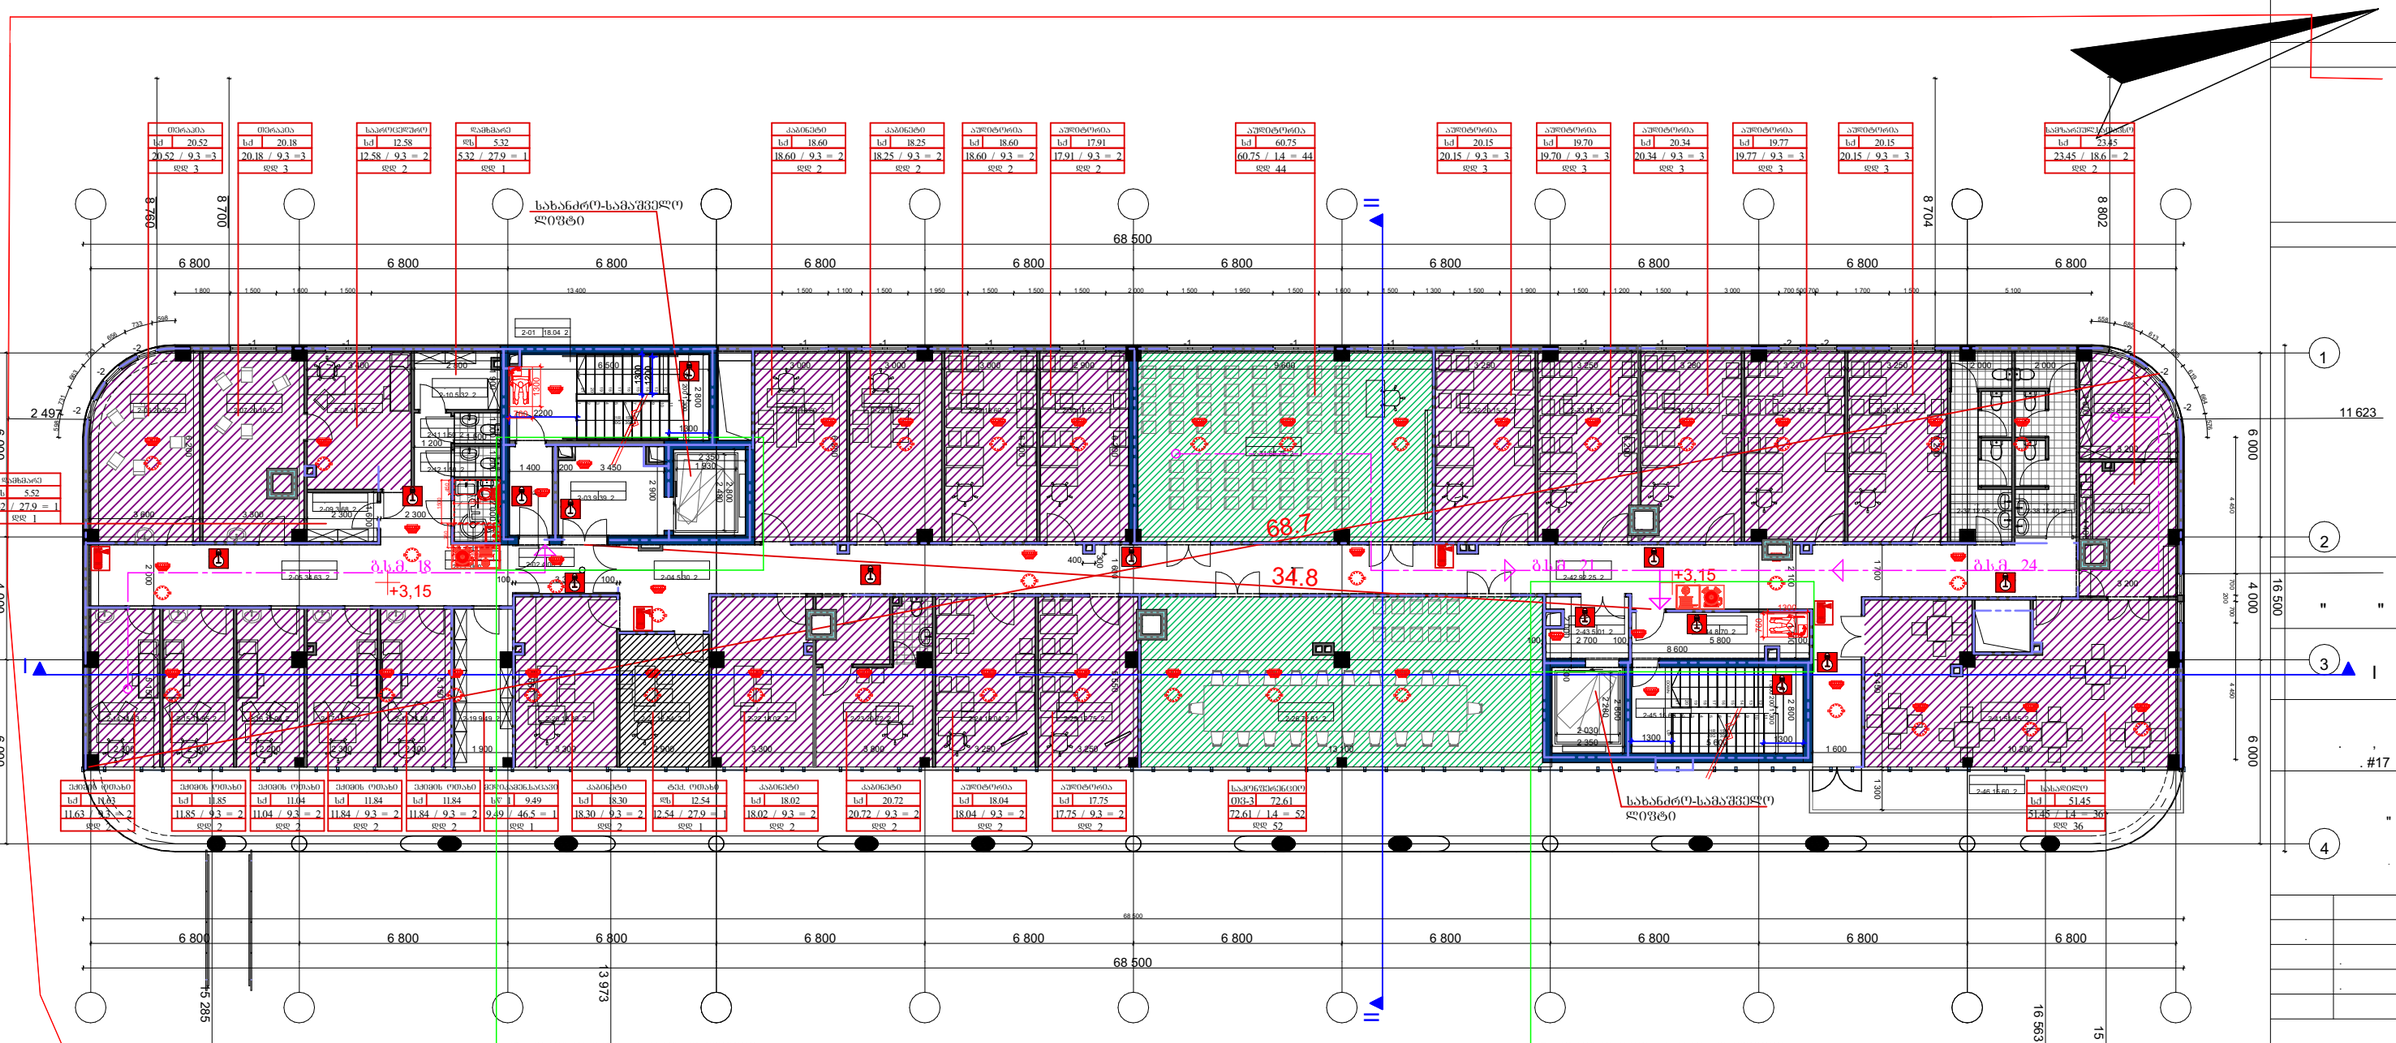



1:200 | 5/04/2023 | A-202

1 155,59 m2

+6.30

III - 1155.59 2

A-3

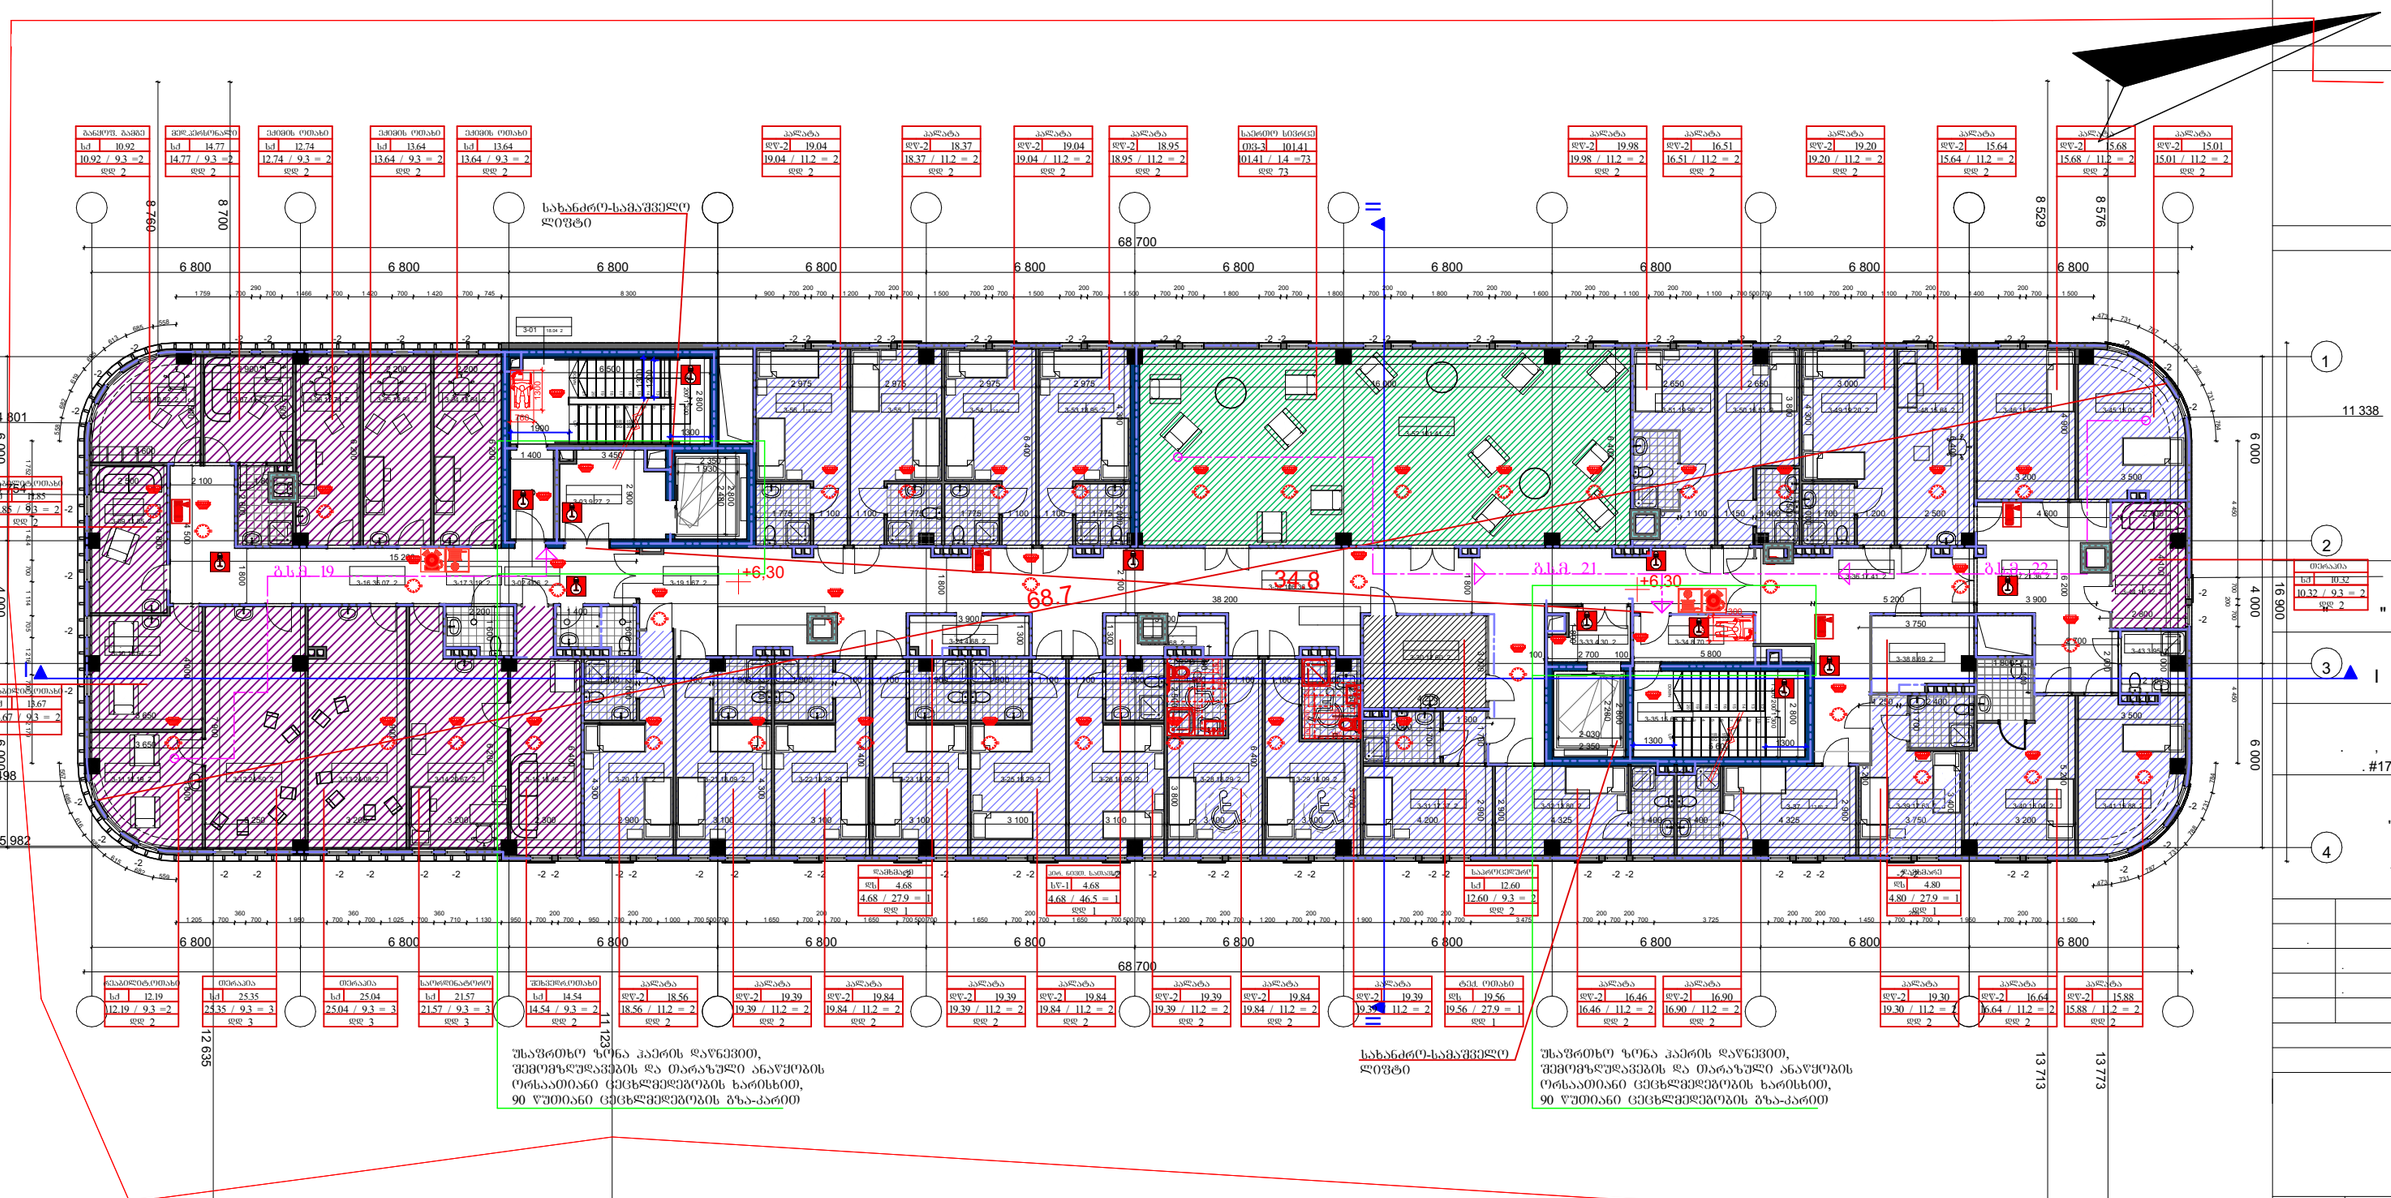

1 147,32 m2

+9.85

IV - 1147.32 2

A-3

68.700

6 800

სახანძრო-სამაშველო ლიფტი

შესაფრთხე ზონა პაერის დაწნევით, შეშფოთებულებების და თარახული ანაწყობის ორსაათიანი ცეცხლმედეგობის ხარისხით, 90 წუთიანი ცეცხლმედეგობის ბზა-კარით

#17

#52

1:200 5/04/2023 A-204

1 147.32 m2

+13.40

V - 1147.32 2

A-3

68.700

68.7

34.8

+13.40

+13.40

სახანძრო-სამაშველო ლიფტი

სახანძრო-სამაშველო ლიფტი

შუაფრთხე ზონა პაერის დაწნევით, შემომზღუდავების და თარაზული ანაწყობის ორსაათიანი ცეცხლმედეგობის ხარისხით, 90 წუთიანი ცეცხლმედეგობის გზა-კარით


შუაფრთხე ზონა პაერის დაწნევით, შემომზღუდავების და თარაზული ანაწყობის ორსაათიანი ცეცხლმედეგობის ხარისხით, 90 წუთიანი ცეცხლმედეგობის გზა-კარით

1:200 | 5/04/2023 | A-205

1 147.32 m2

+16.95

VI - 1147.32 2

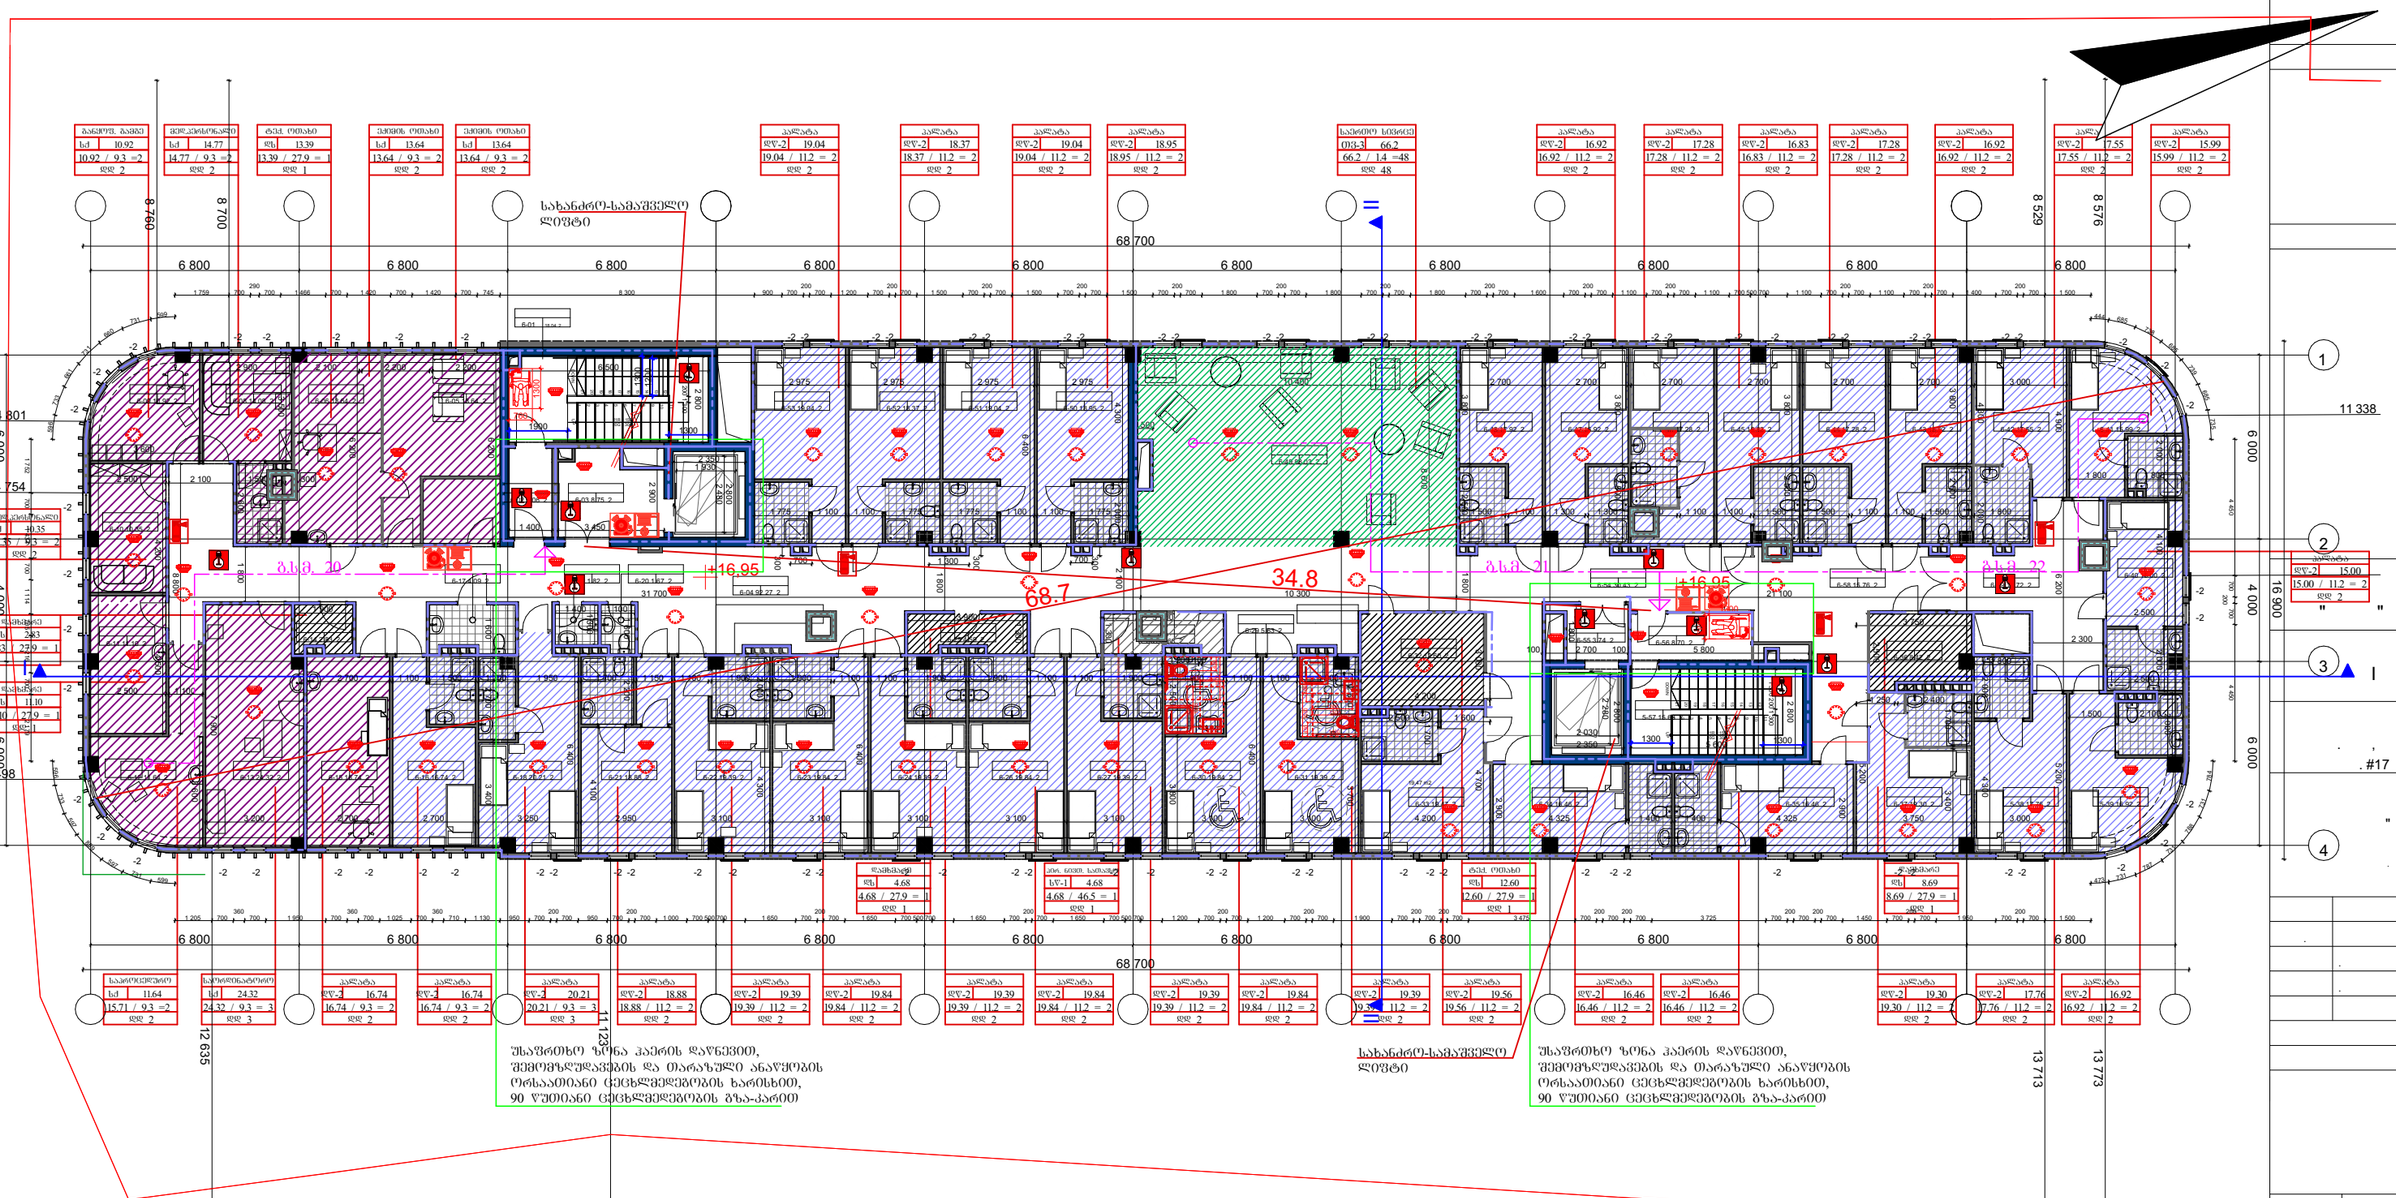


# საპროექტო გეგმა +20.50 ნიშნულზე

50.65 m2

44.88 m2

სამანქანე სართულის განაშენიანების საანგარიშო კროკი - 95.53 მ2

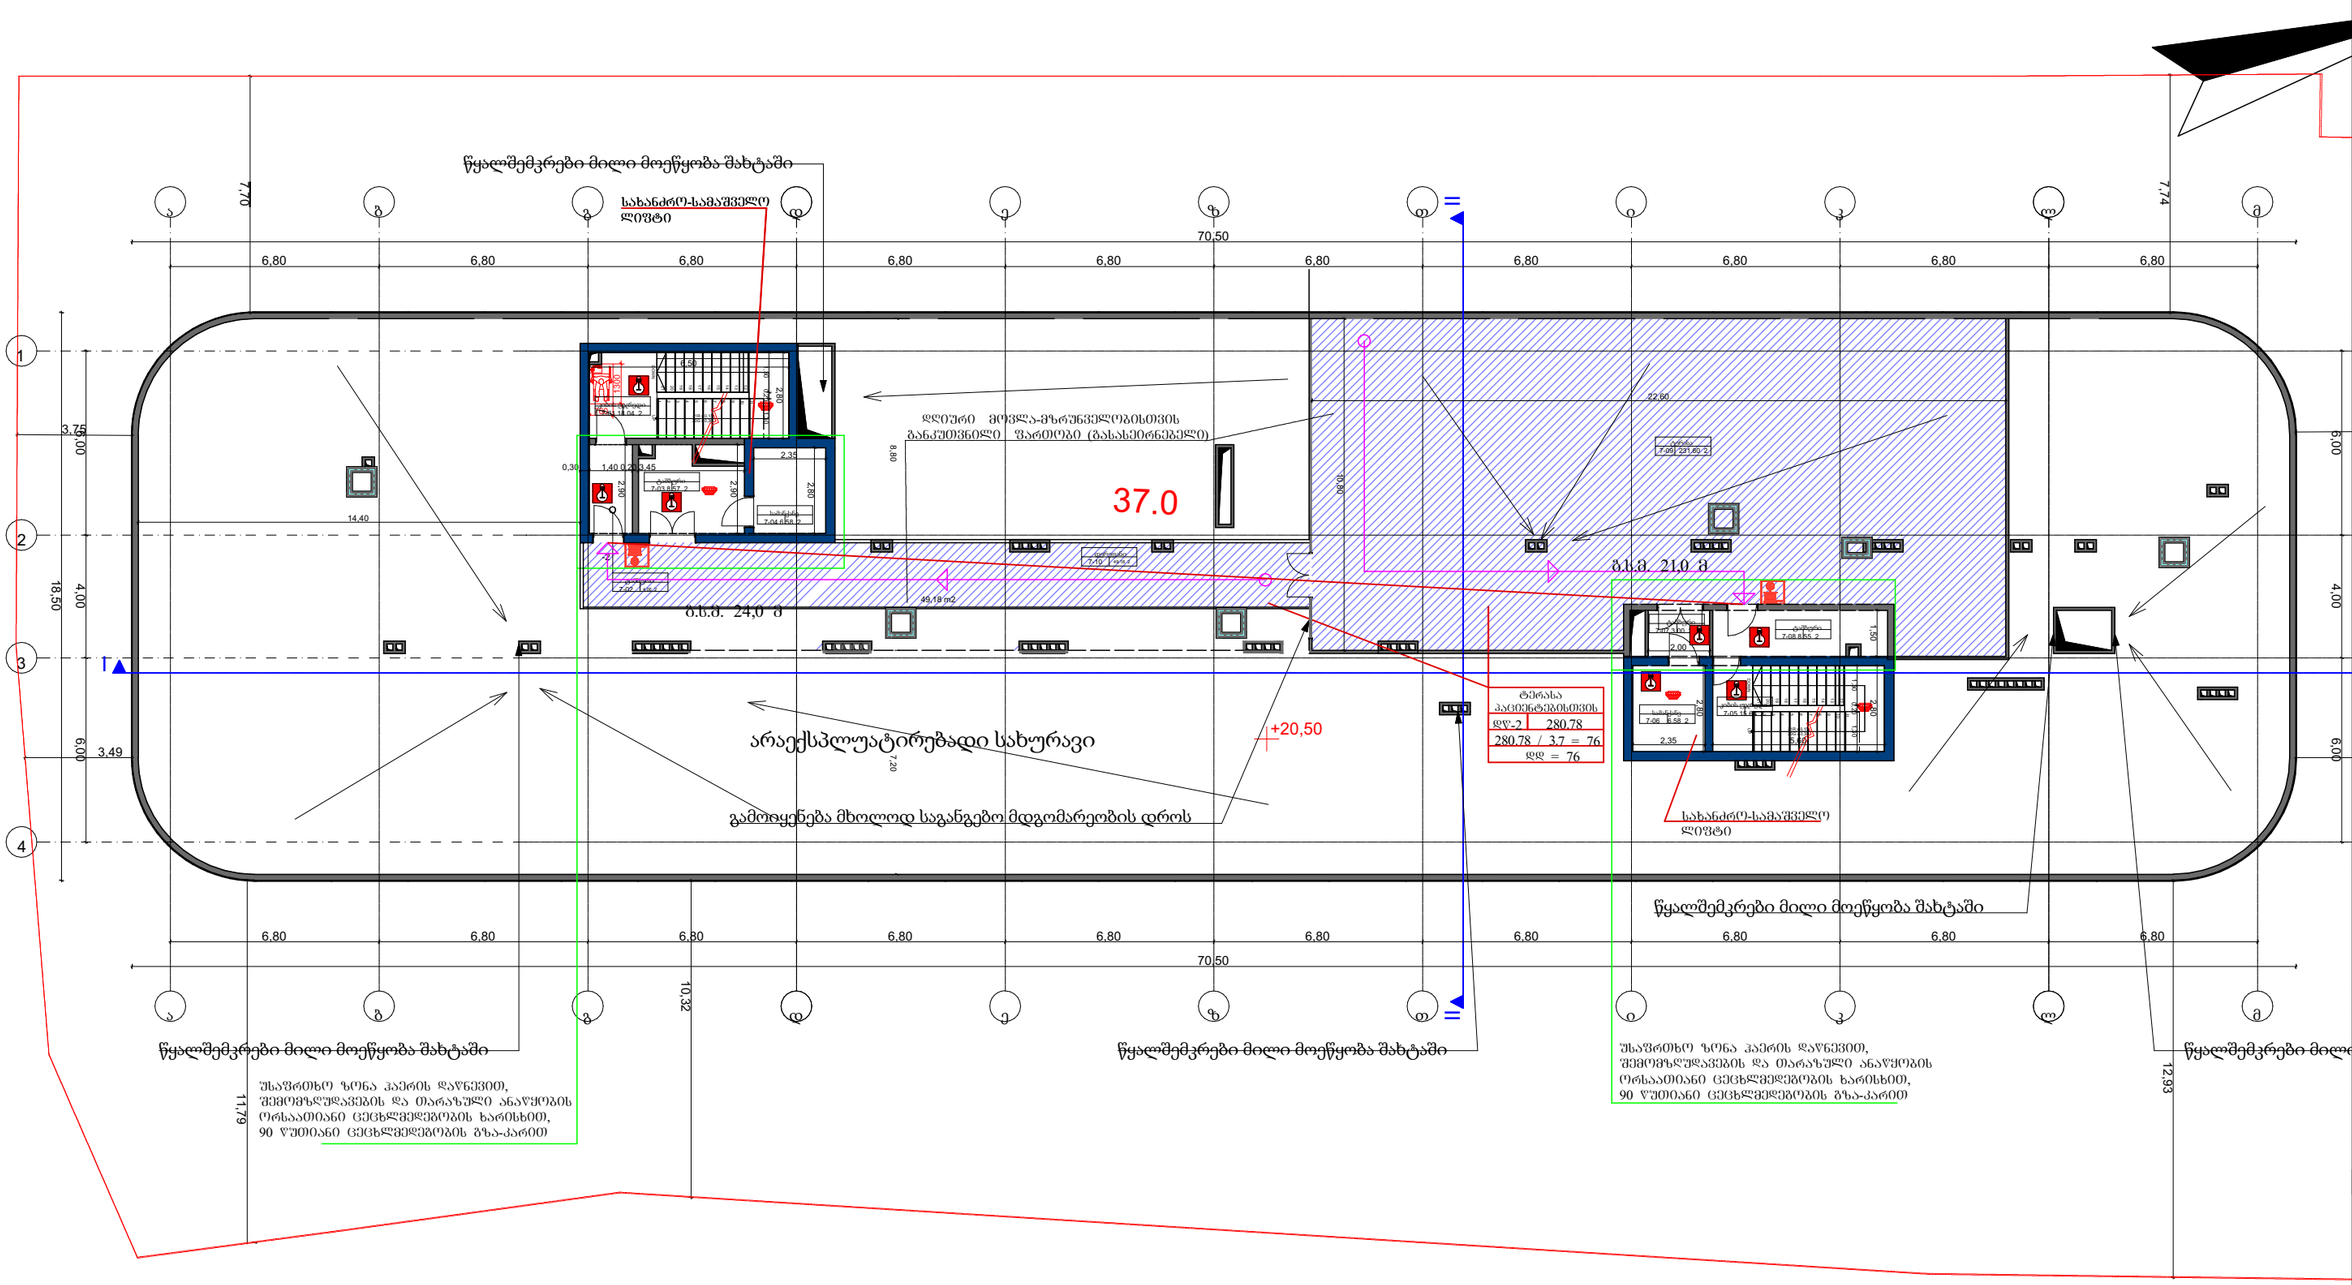


| | | |
|---|---|---|
| ფორმატი | A-3 | |
| პირობითი აღნიშვნები | | |
| შენიშვნები | | |
| ხედაცვაციური სქემა | | |
| შპს "სითი და კო" | | |
| პროექტი | საავადმყოფო | 17 |
| მისამართი | ქ. თბილისი, . #17 | |
| შპს "სითი და კო" | ქ. თბილისი, მ. გელოვანის გამზ. #52 | |
| თანამდებობა | გვარი | ხელმოწერა |
| დირექტორი | ი. ანთაძე | |
| არქიტექტორი | ე. ედიშერაშვილი | |
| არქიტექტორი | თ. გელოვრე | |
| არქიტექტურული ნაწილი | | |
| სტადია | პროექტი | |
| ნახაზი | გეგმა | |
| მასშტაბი: 1:200 | თარიღი: 5/04/2023 | ფურცელი: A-207 |

A-3

1 153.79 m2

+0.00

- 1153.79 2

I

I

68 500

6 800

8 760

8 700

8 706

8 802

±0,00(+456.50)

0.9

1.2

4 801

6 000

13 850

4 000

3 050

15 285

16 564

9 185

13 765

078

#17

#52

1:200

5/04/2023


A-201

A-3

956.31 m2

+3.15

II - 956.31 2

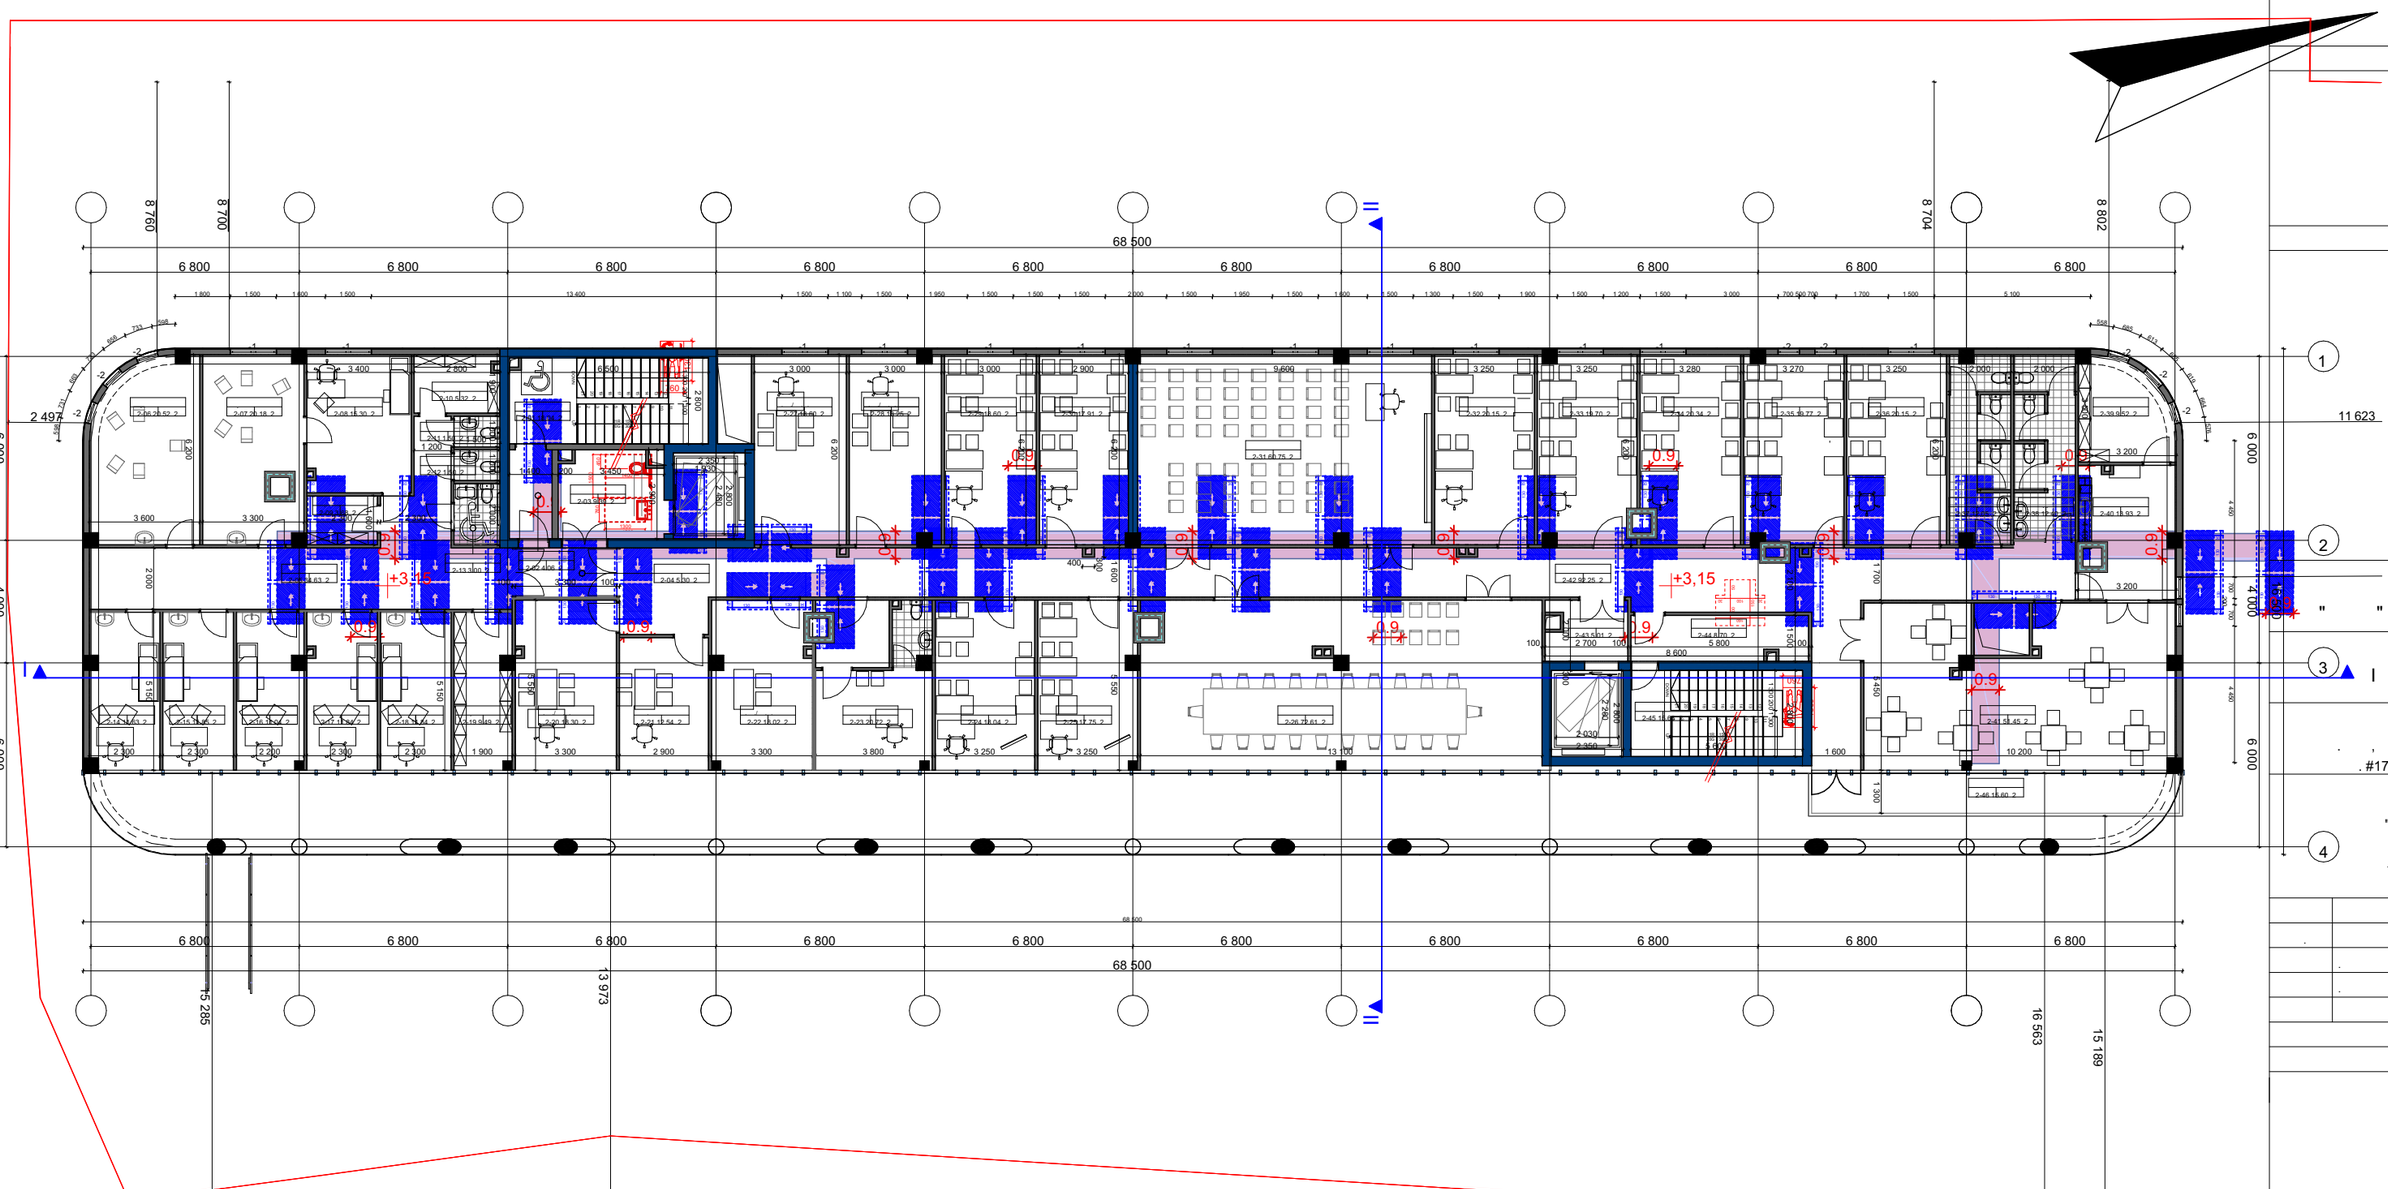


#17

#52

A-3

1 155,59 m2


+6.30

III - 1155.59 2

1 147,32 m2

+9.85

IV - 1147.32 2

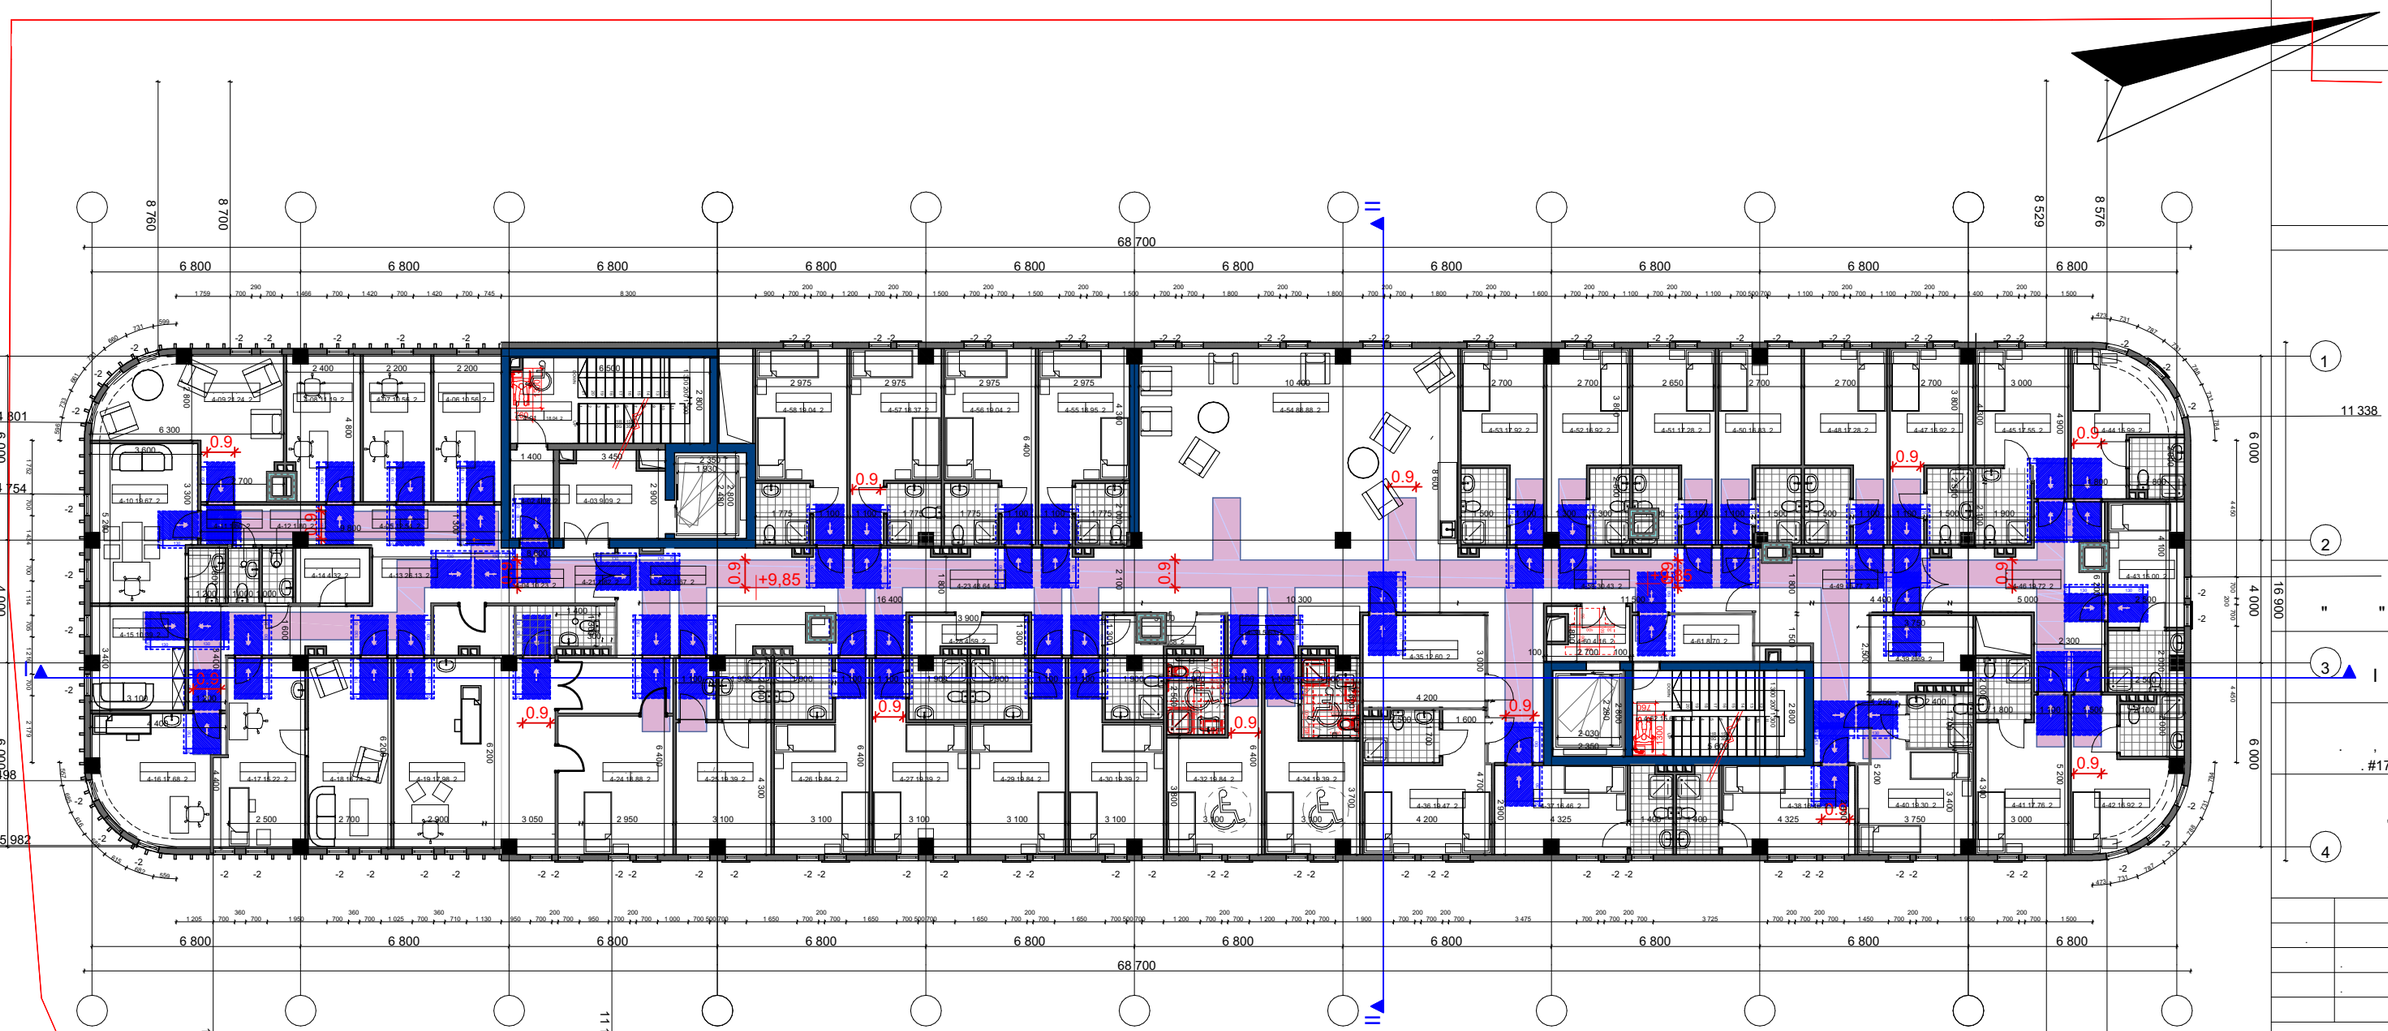



1:200 5/04/2023 A-204

1 147,32 m2

+13.40

V - 1147.32 2

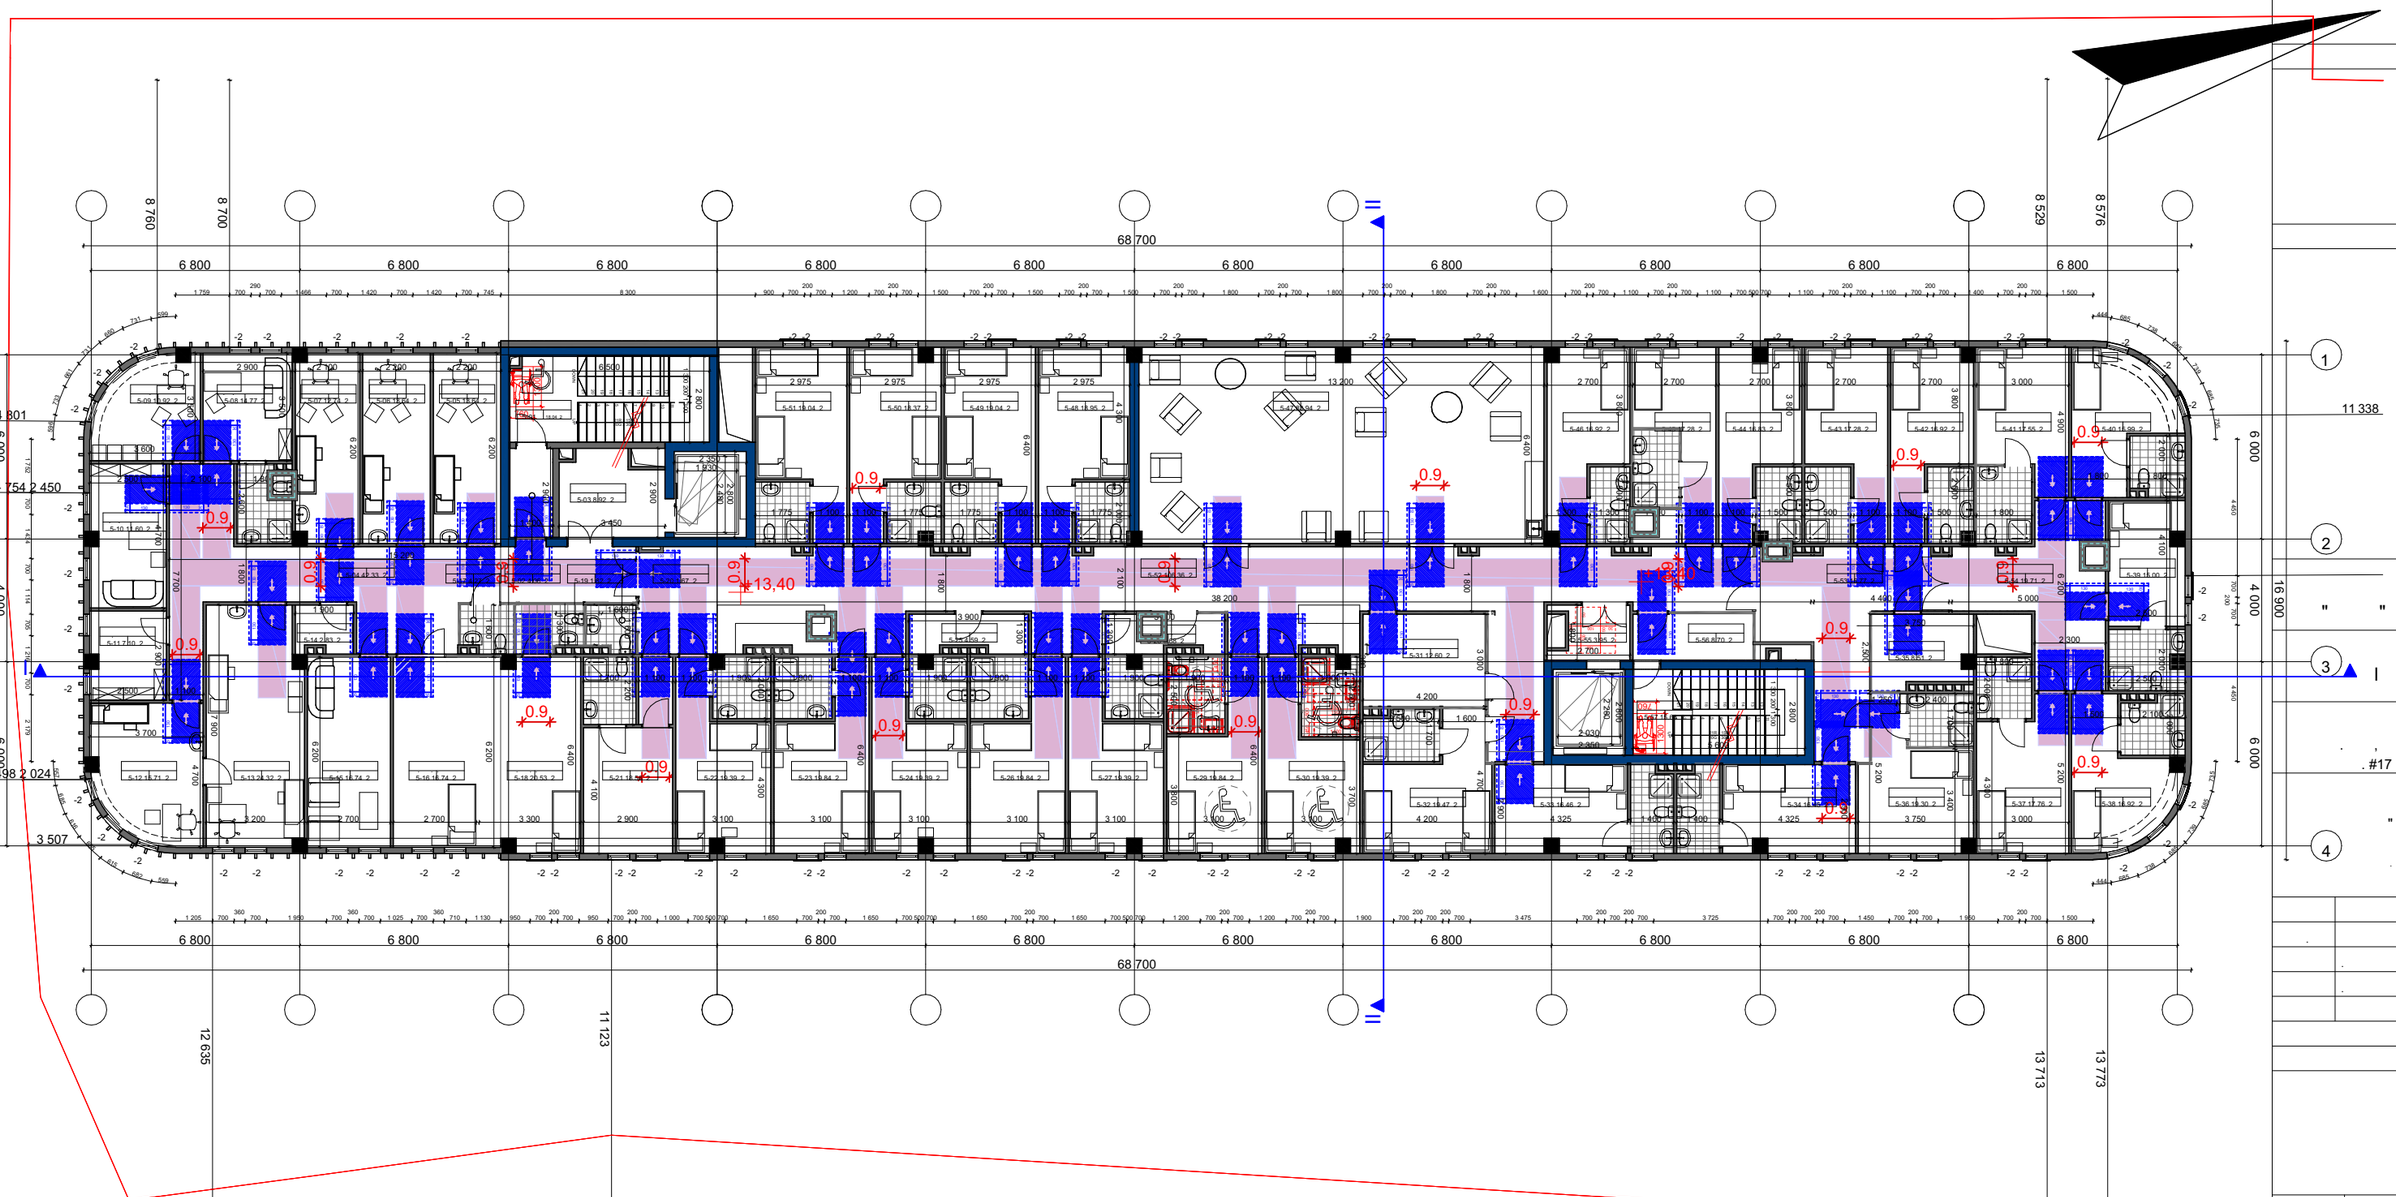


A-3

1 147,32 m2

+16.95

VI - 1147.32 2

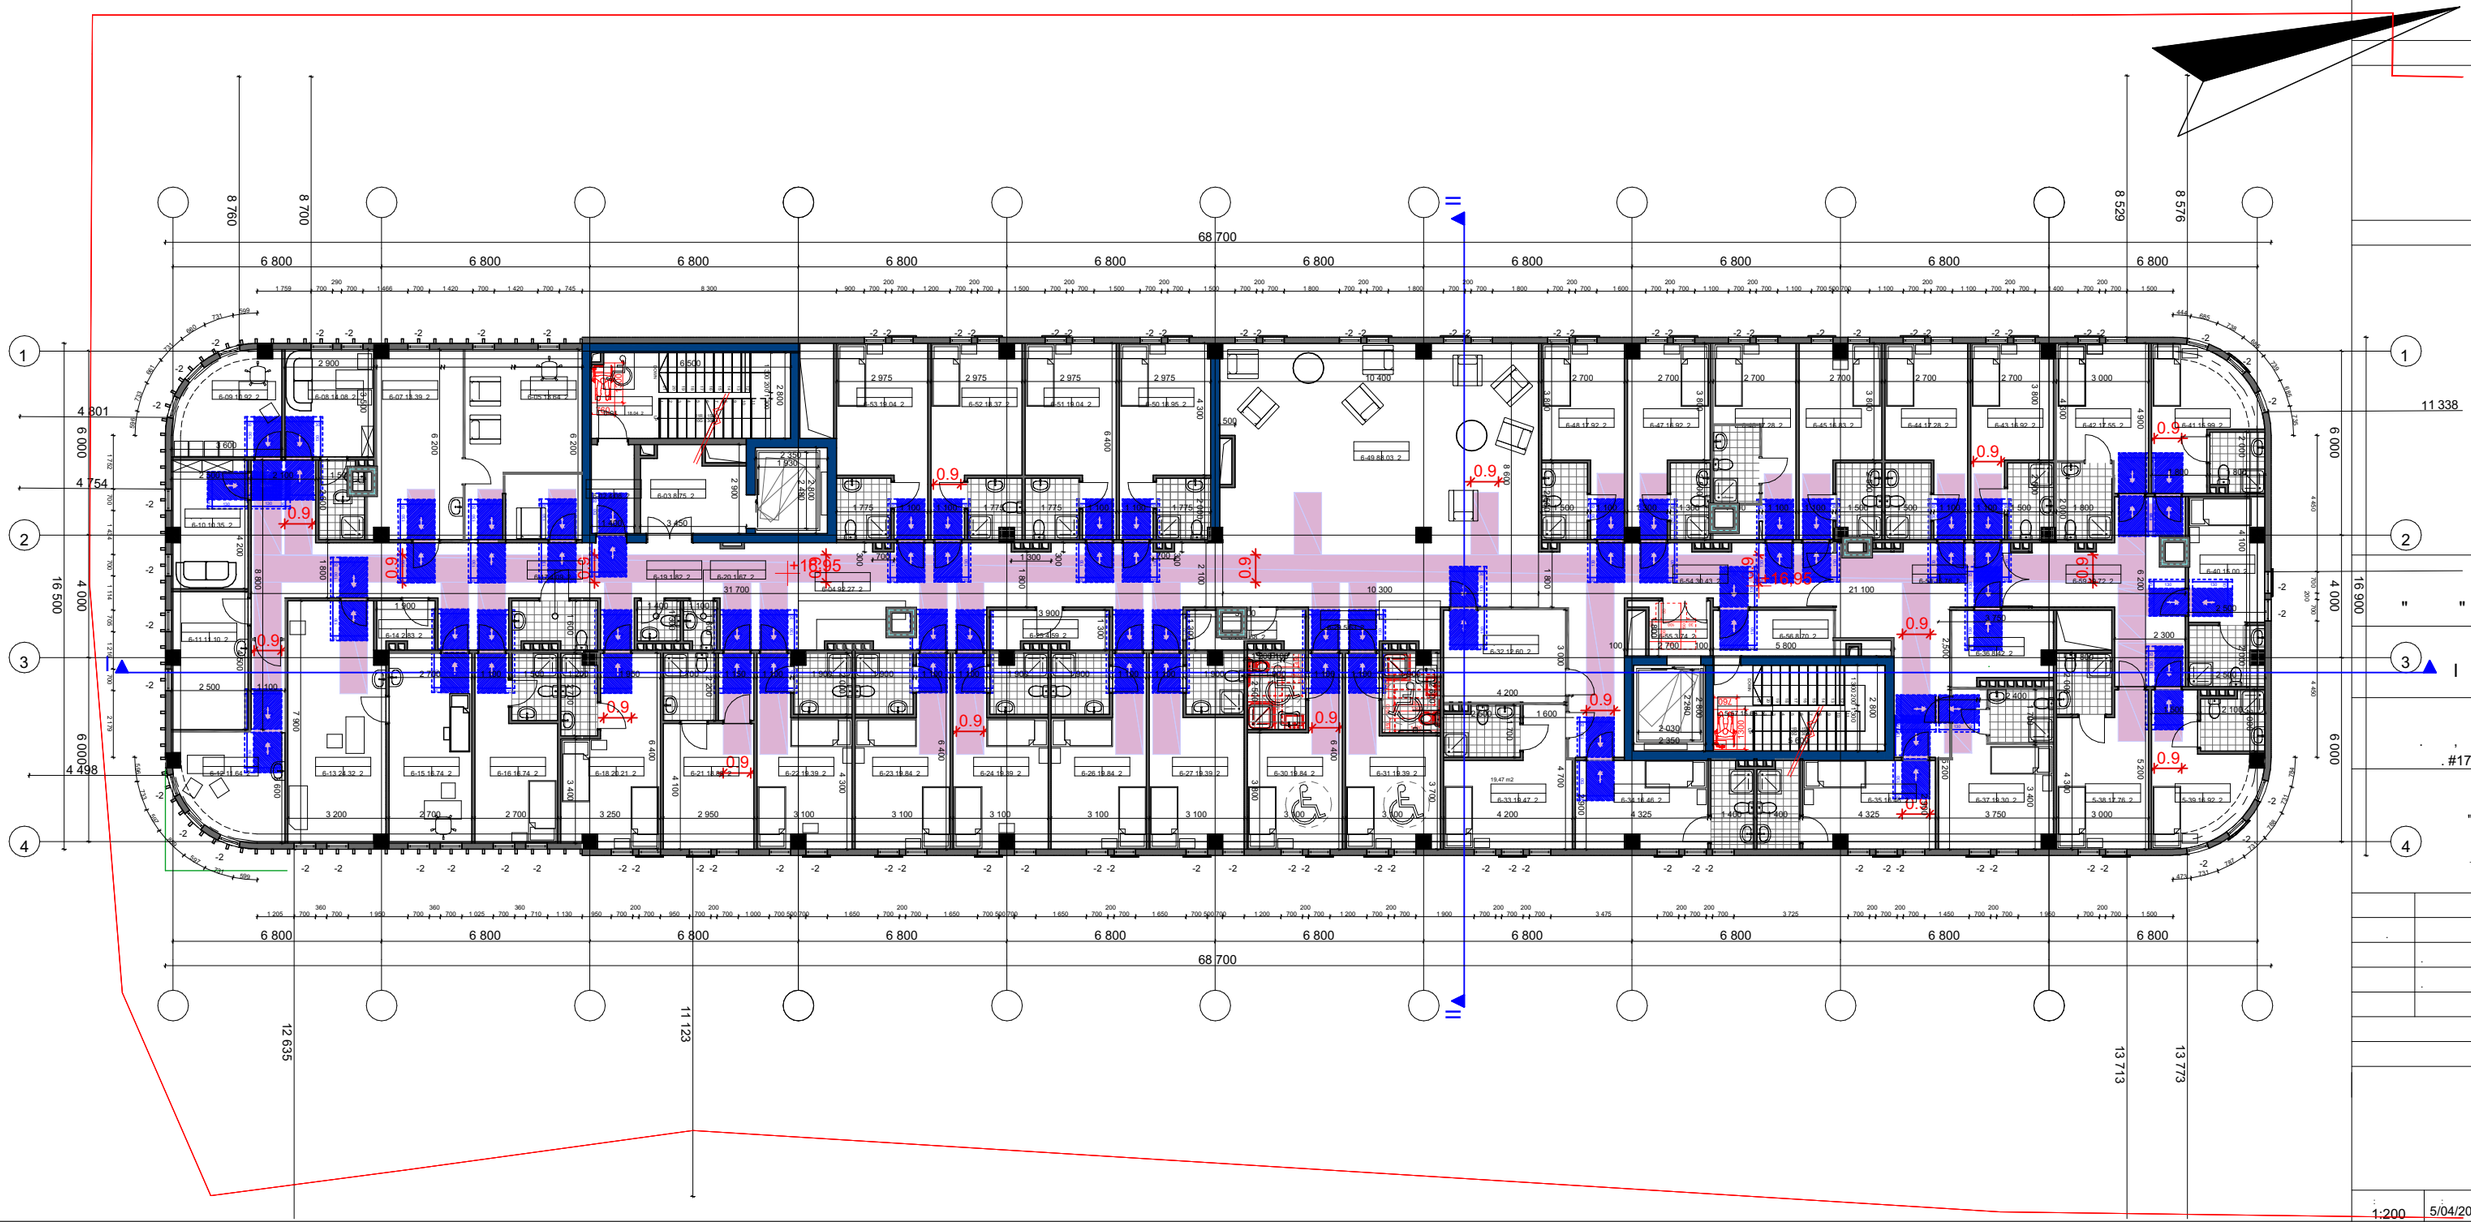


# საპროექტო გეგმა +20.50 ნიშნულზე

50.65 m2

44.88 m2

სამანქანე სართულის განაშენიანების საანგარიშო კროკი - 95.53 მ2

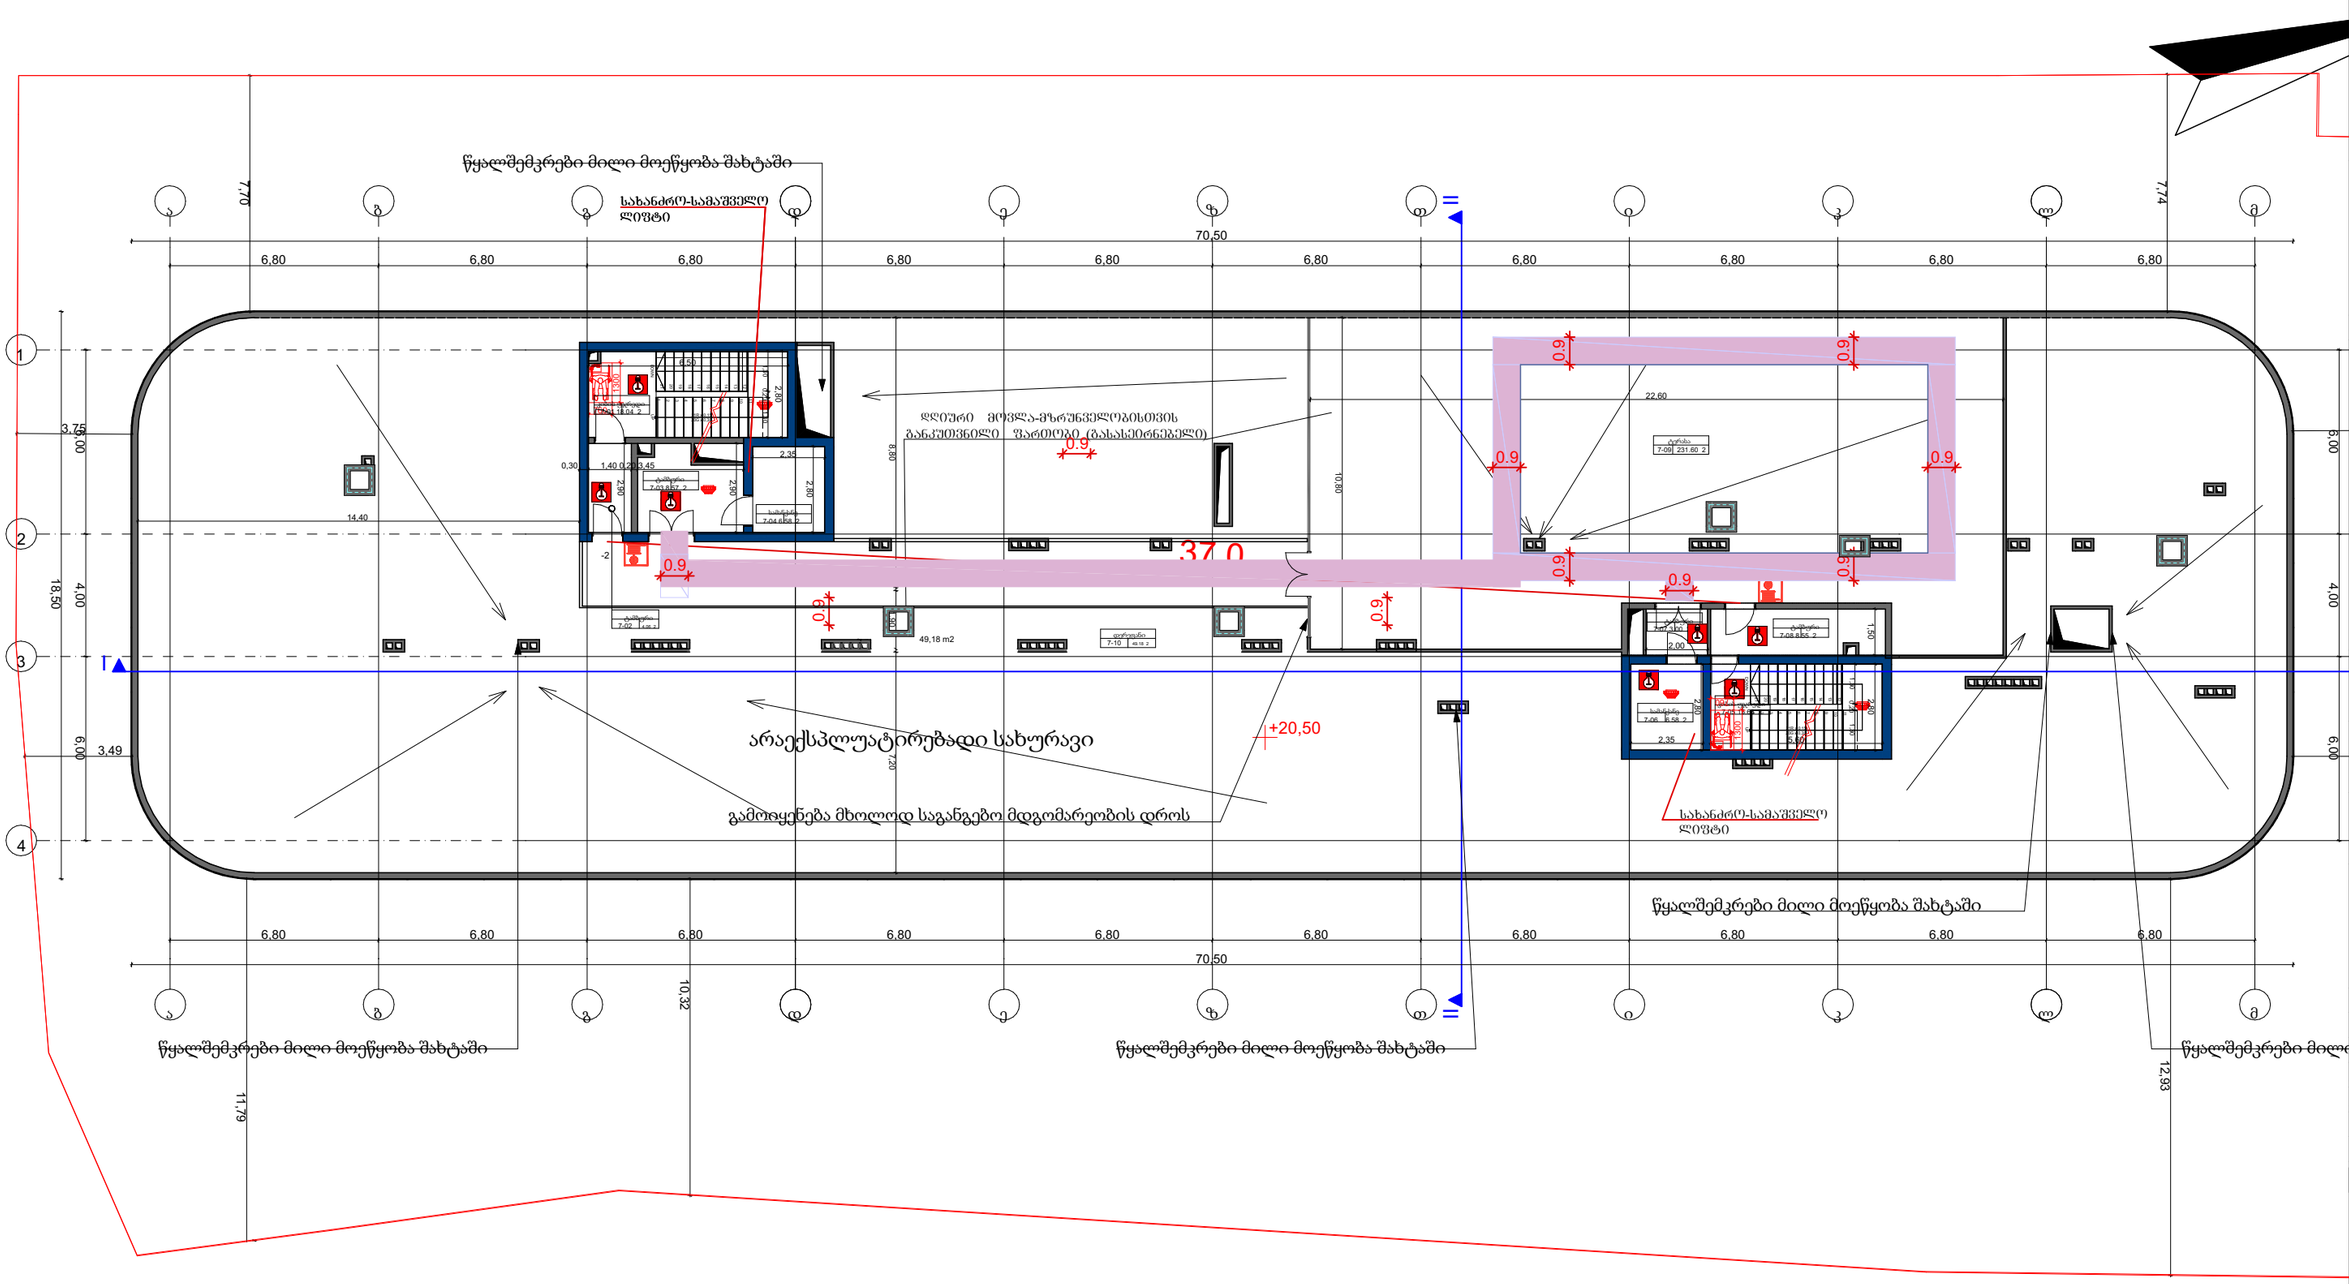


| | |
|---|---|
| ფორმატი | A-3 |
| პირობითი აღნიშვნები | |
| შენიშვნები | |
| ხედური სქემა | |
| დამკვეთი | შპს "სითი და კო" |
| პროექტი | საავადმყოფო |
| მისამართი | ქ. თბილისი, . #17 |

შპს "სითი და კო"

ქ. თბილისი, მ. გელოვანის გამზ. #52

| | | |
|---|---|---|
| თანამდებობა | გვარი | ხელმოწერა |
| დირექტორი | ე. ანთაძე | |
| არქიტექტორი | ე. ედიშერაშვილი | |
| არქიტექტორი | თ. გალოგრე | |

არქიტექტურული ნაწილი

სტადია: პროექტი

ნახაზი: გეგმა

| | | |
|---|---|---|
| მასშტაბი: 1:200 | თარიღი: 5/04/2023 | ფურცელი: A-207 |