სარდაფის გეგმა

01/09/2025

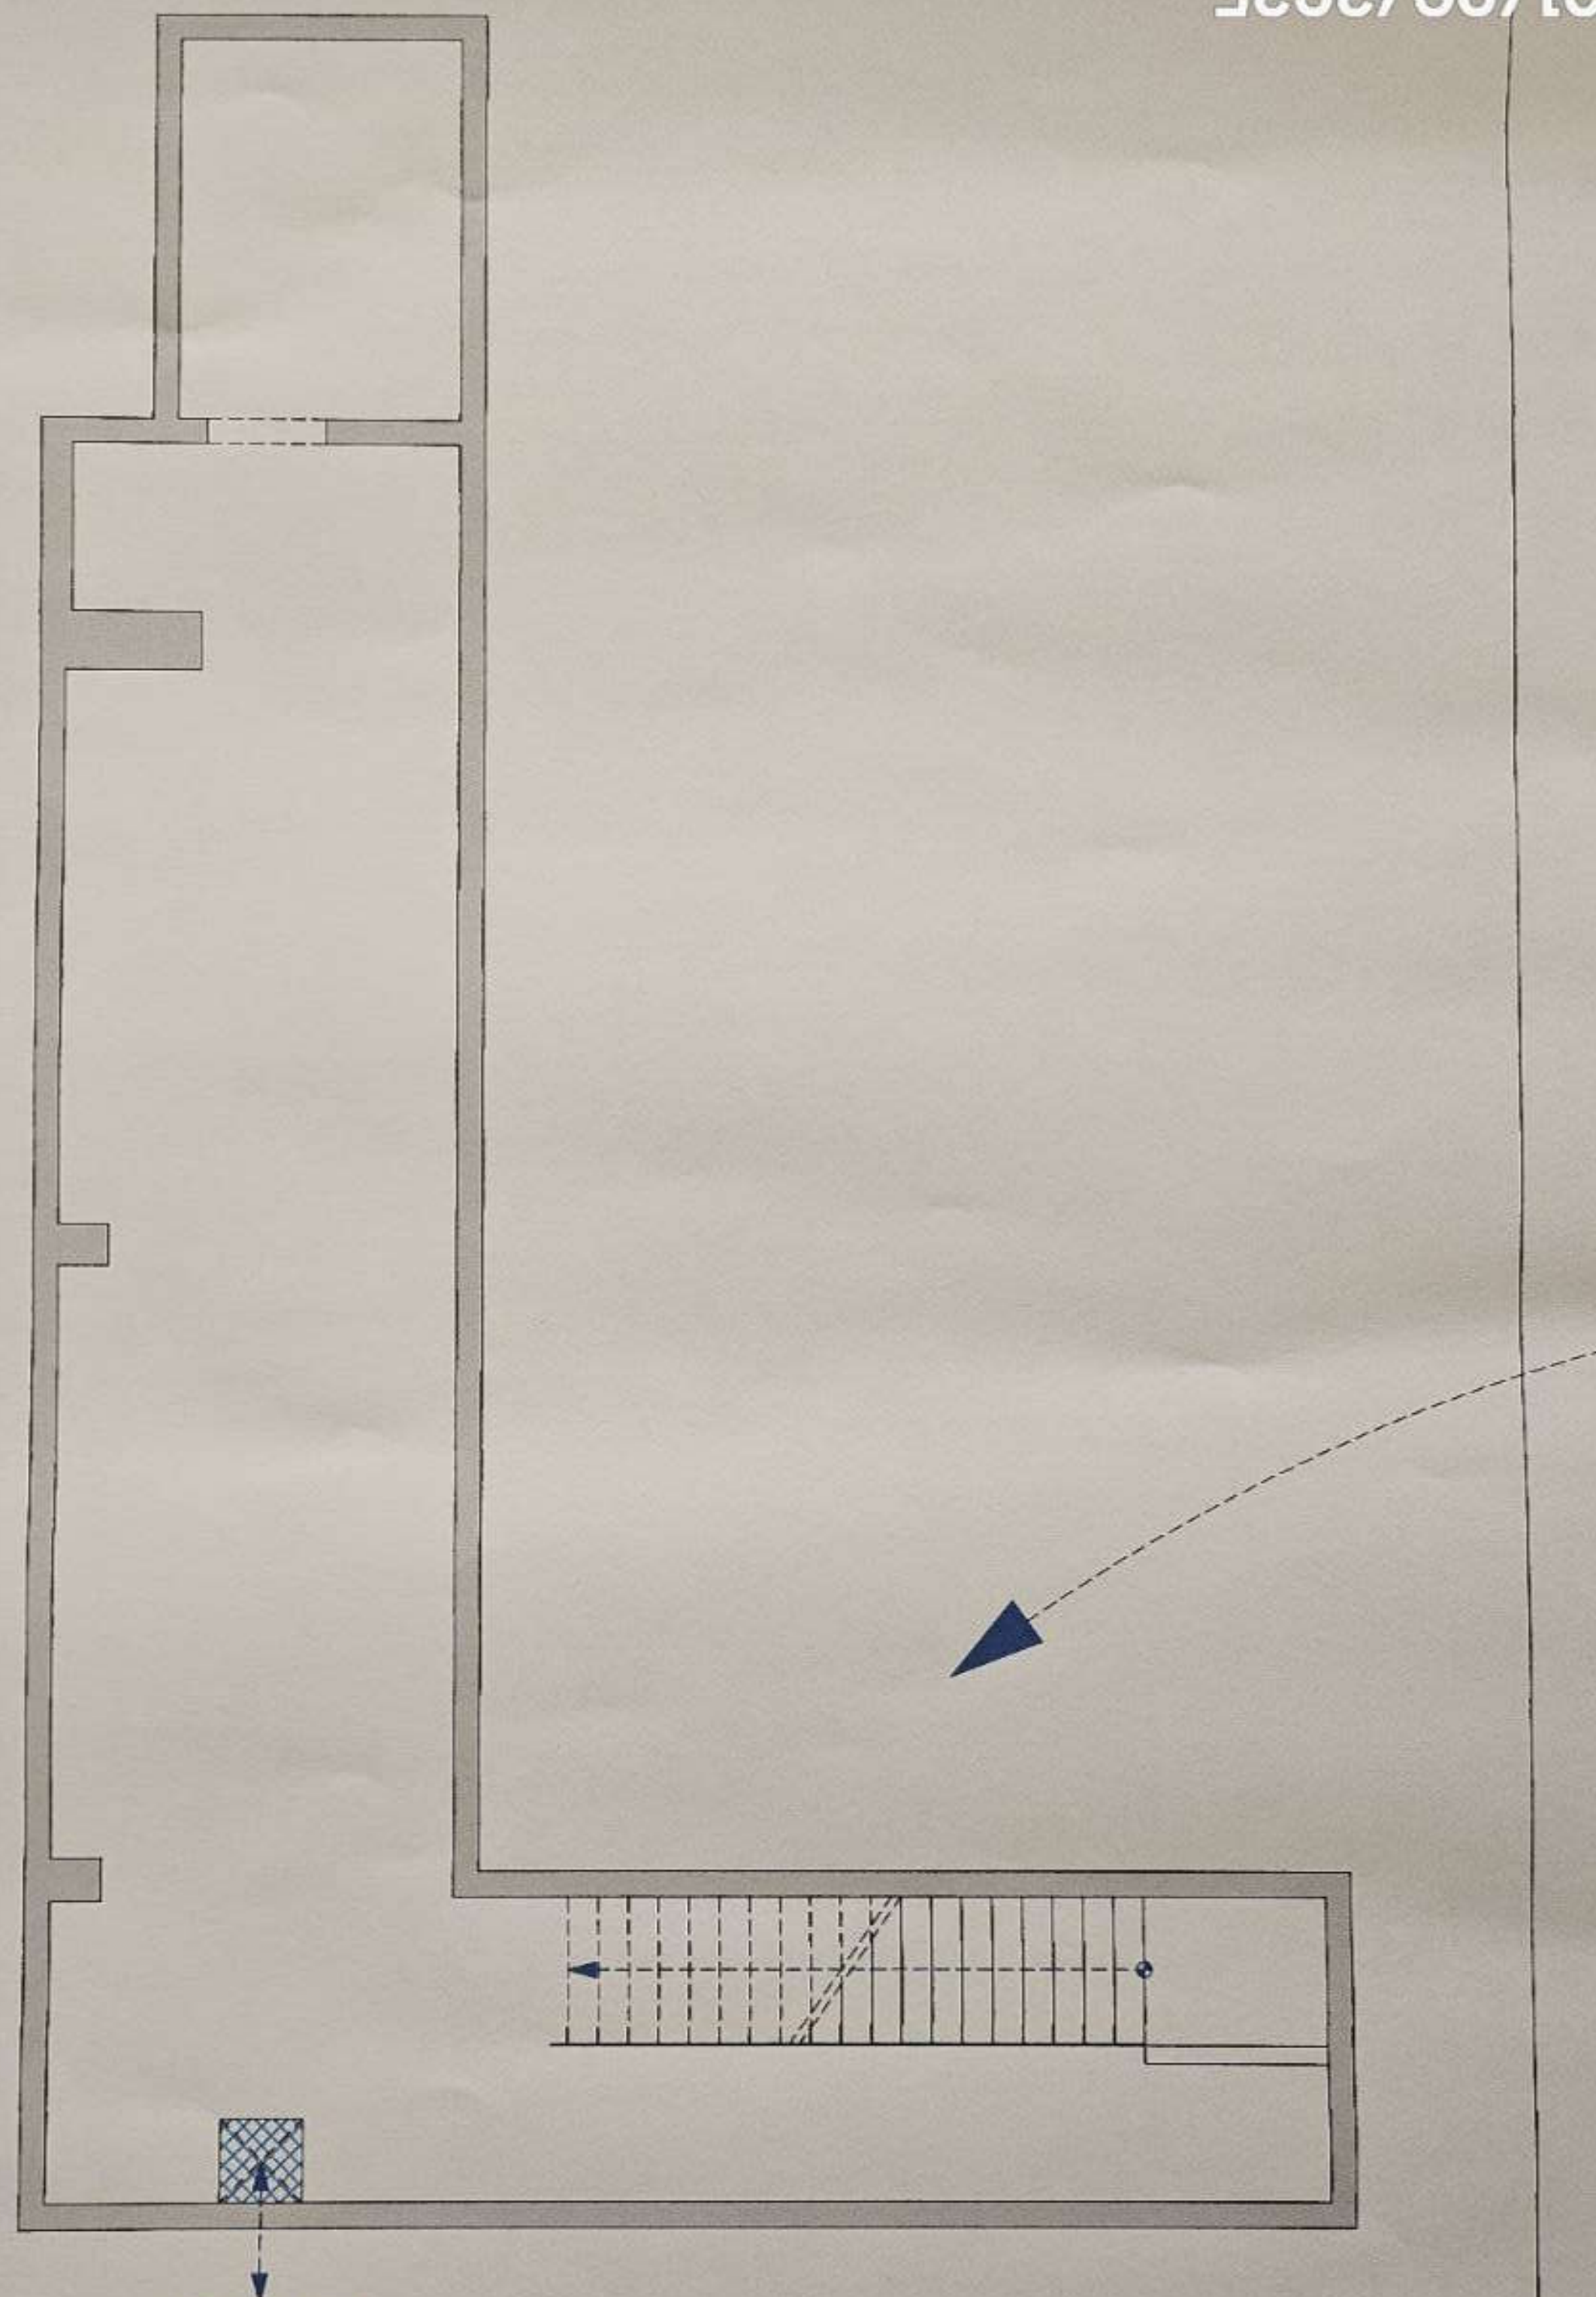

ნახაზი შესრულებულია
დამკვეთის მიერ
მითითებულ ფართზე

ი/მ ნინო ხვითარია			ქ. თბილისი, სატივის ქ.№2	
შესრულა		ვ. მეკოკიშვილი		
დაამუშავა				
დამკვეთი			1:100	06.12.2024 წ.

ი/მ ნინო ხვითარია
I/E NINO KHVITARIA
...21824

01/09/2025

პირველი სართული

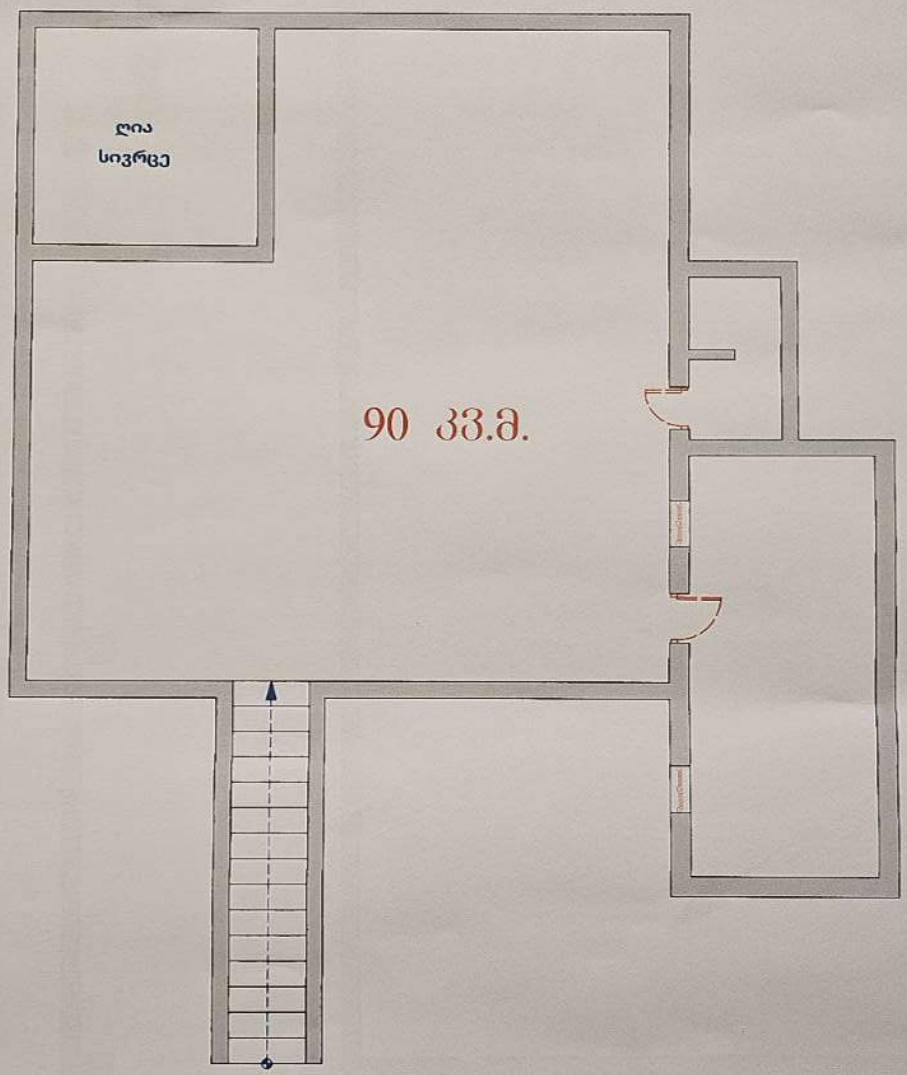

ნახაზი შესრულებულია დამკვეთის მიერ მითითებულ ფართზე		ი/მ ნინო ხვითარია		ქ. თბილისი, სვეთის ქ.№2	
	შეასრულა		3. მეკოკიშვილი		
	დაამუშავა				
	დამკვეთი		6. ხვითარია	1:100	06.12.2024 წ.

ი/მ ნინო ხვითარია
I/E NINO KHVITARIA
01024020824

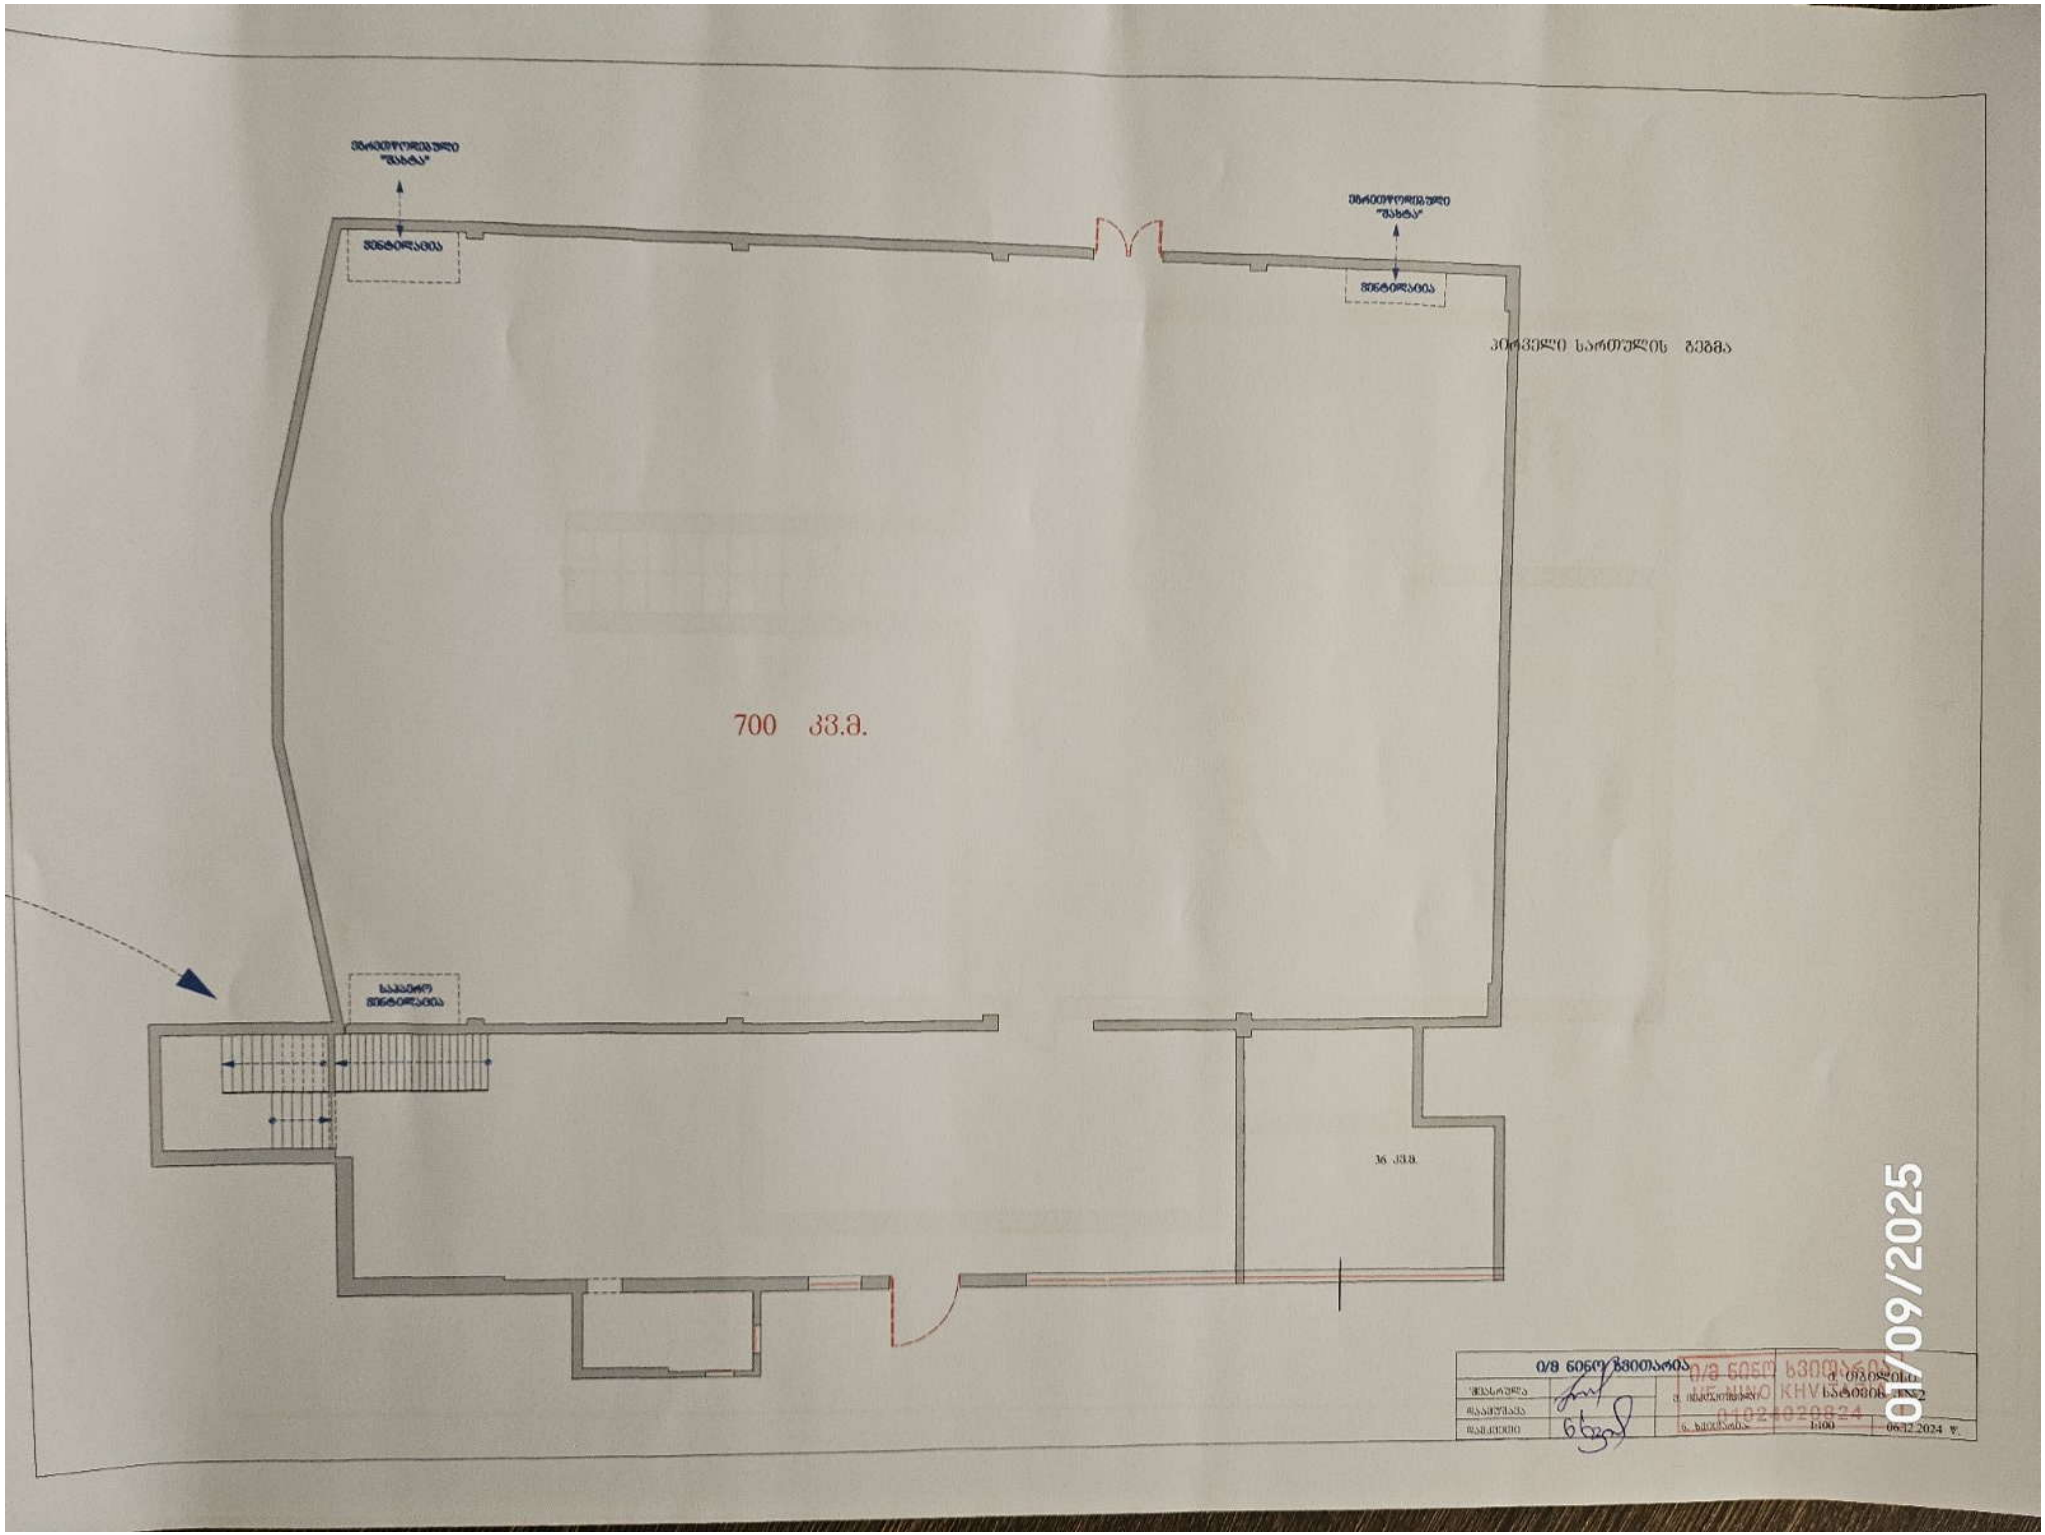
პირველი სართულის გეგმა
700 კვ.მ.
36 კვ.მ.

01/09/2025

ი/მ ნინო ხვითარია
I/E NINO KHVITARIA
01024020824