

# ფასადი 1-3 ღერძებში

მ. 1:100

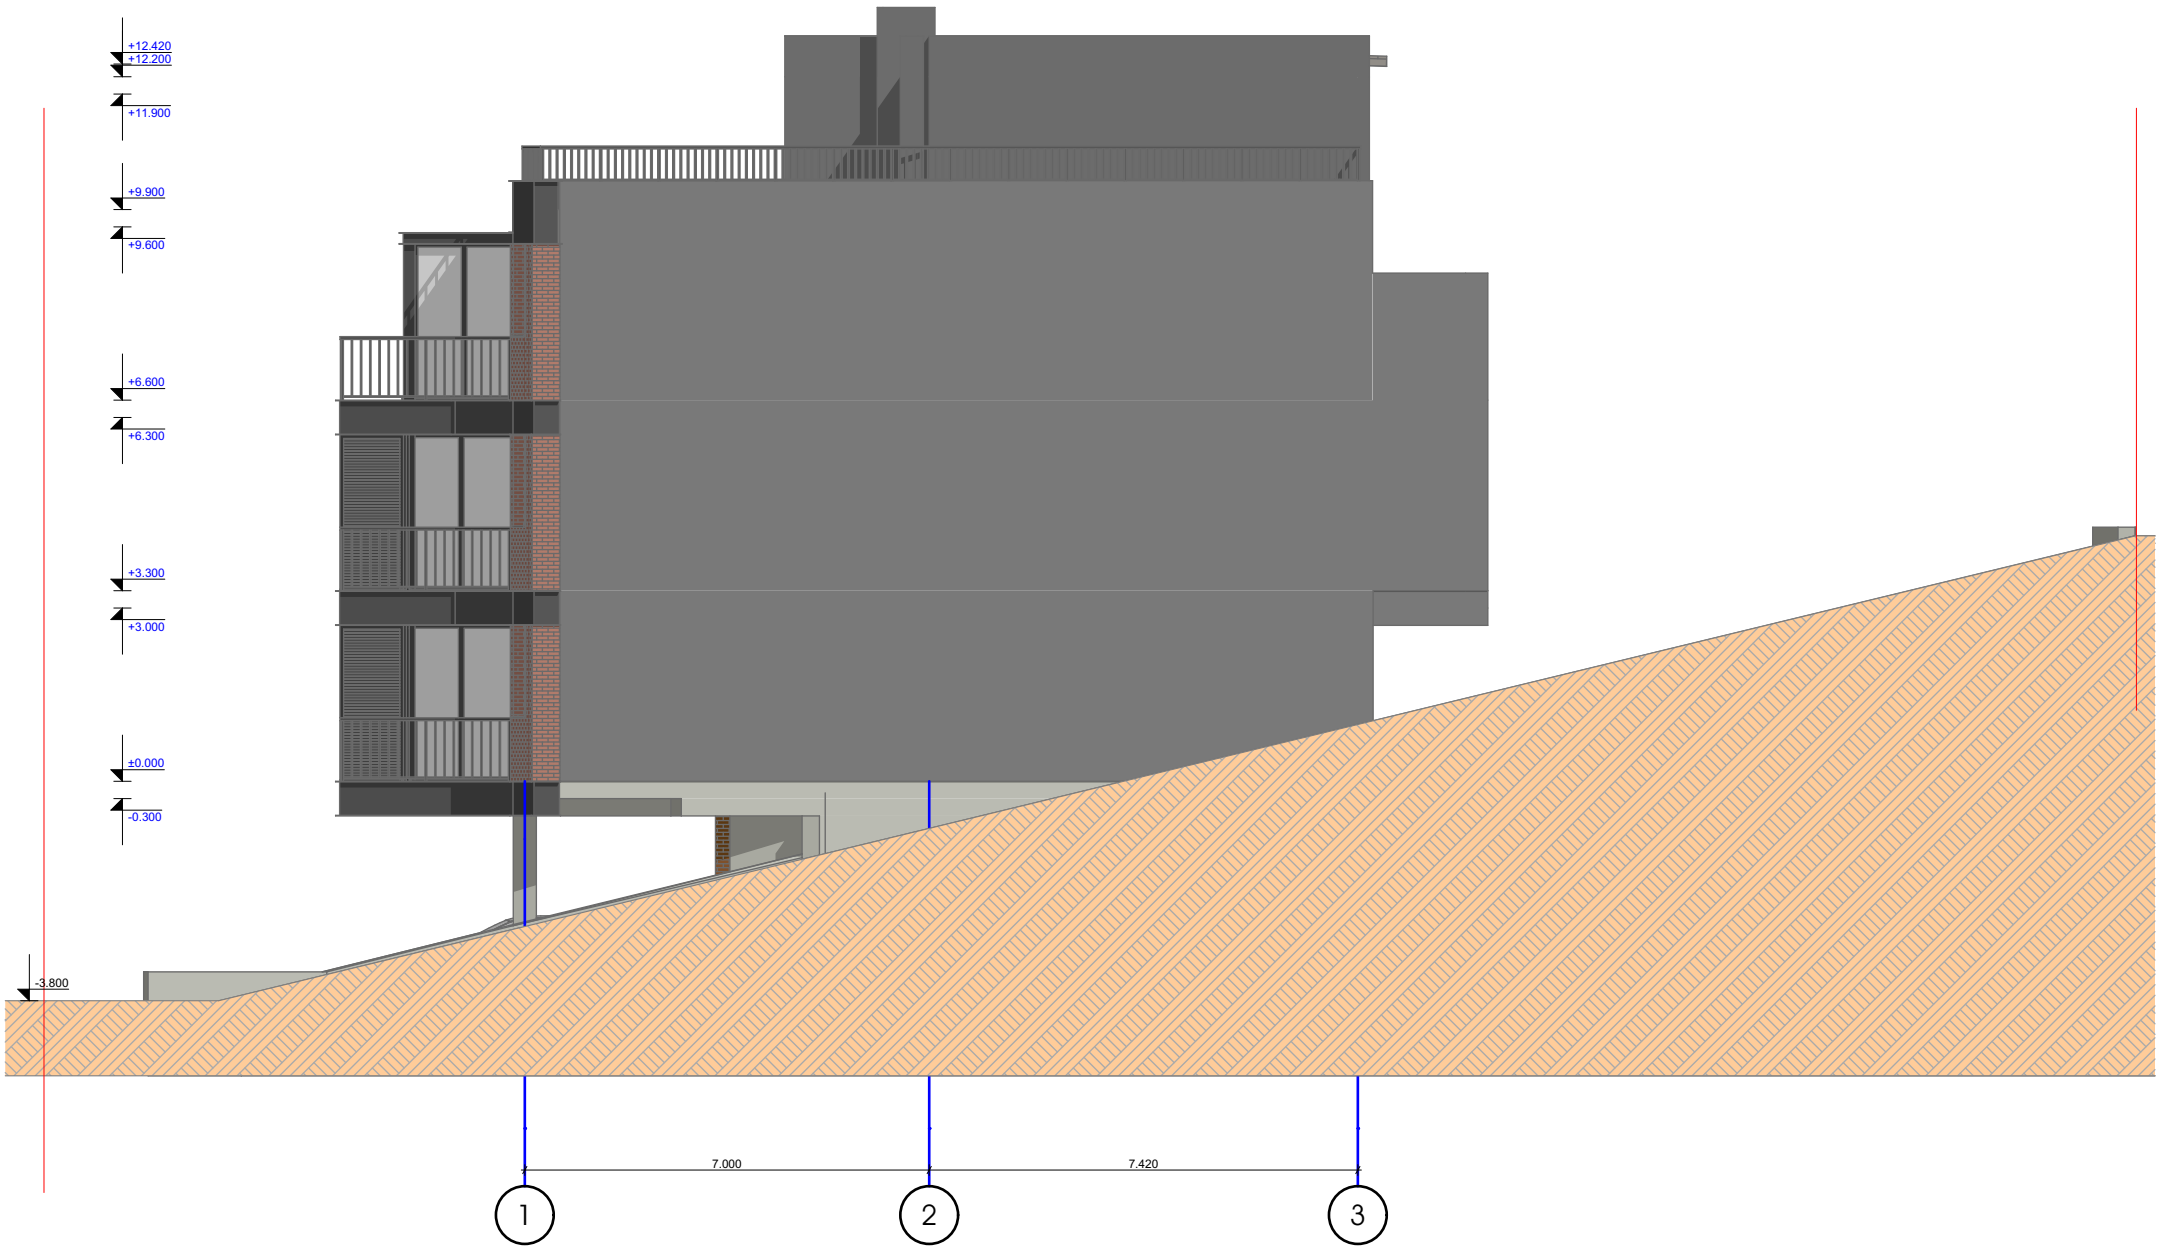



# ფასადი 3-1 ღერძებში

მ. 1:100

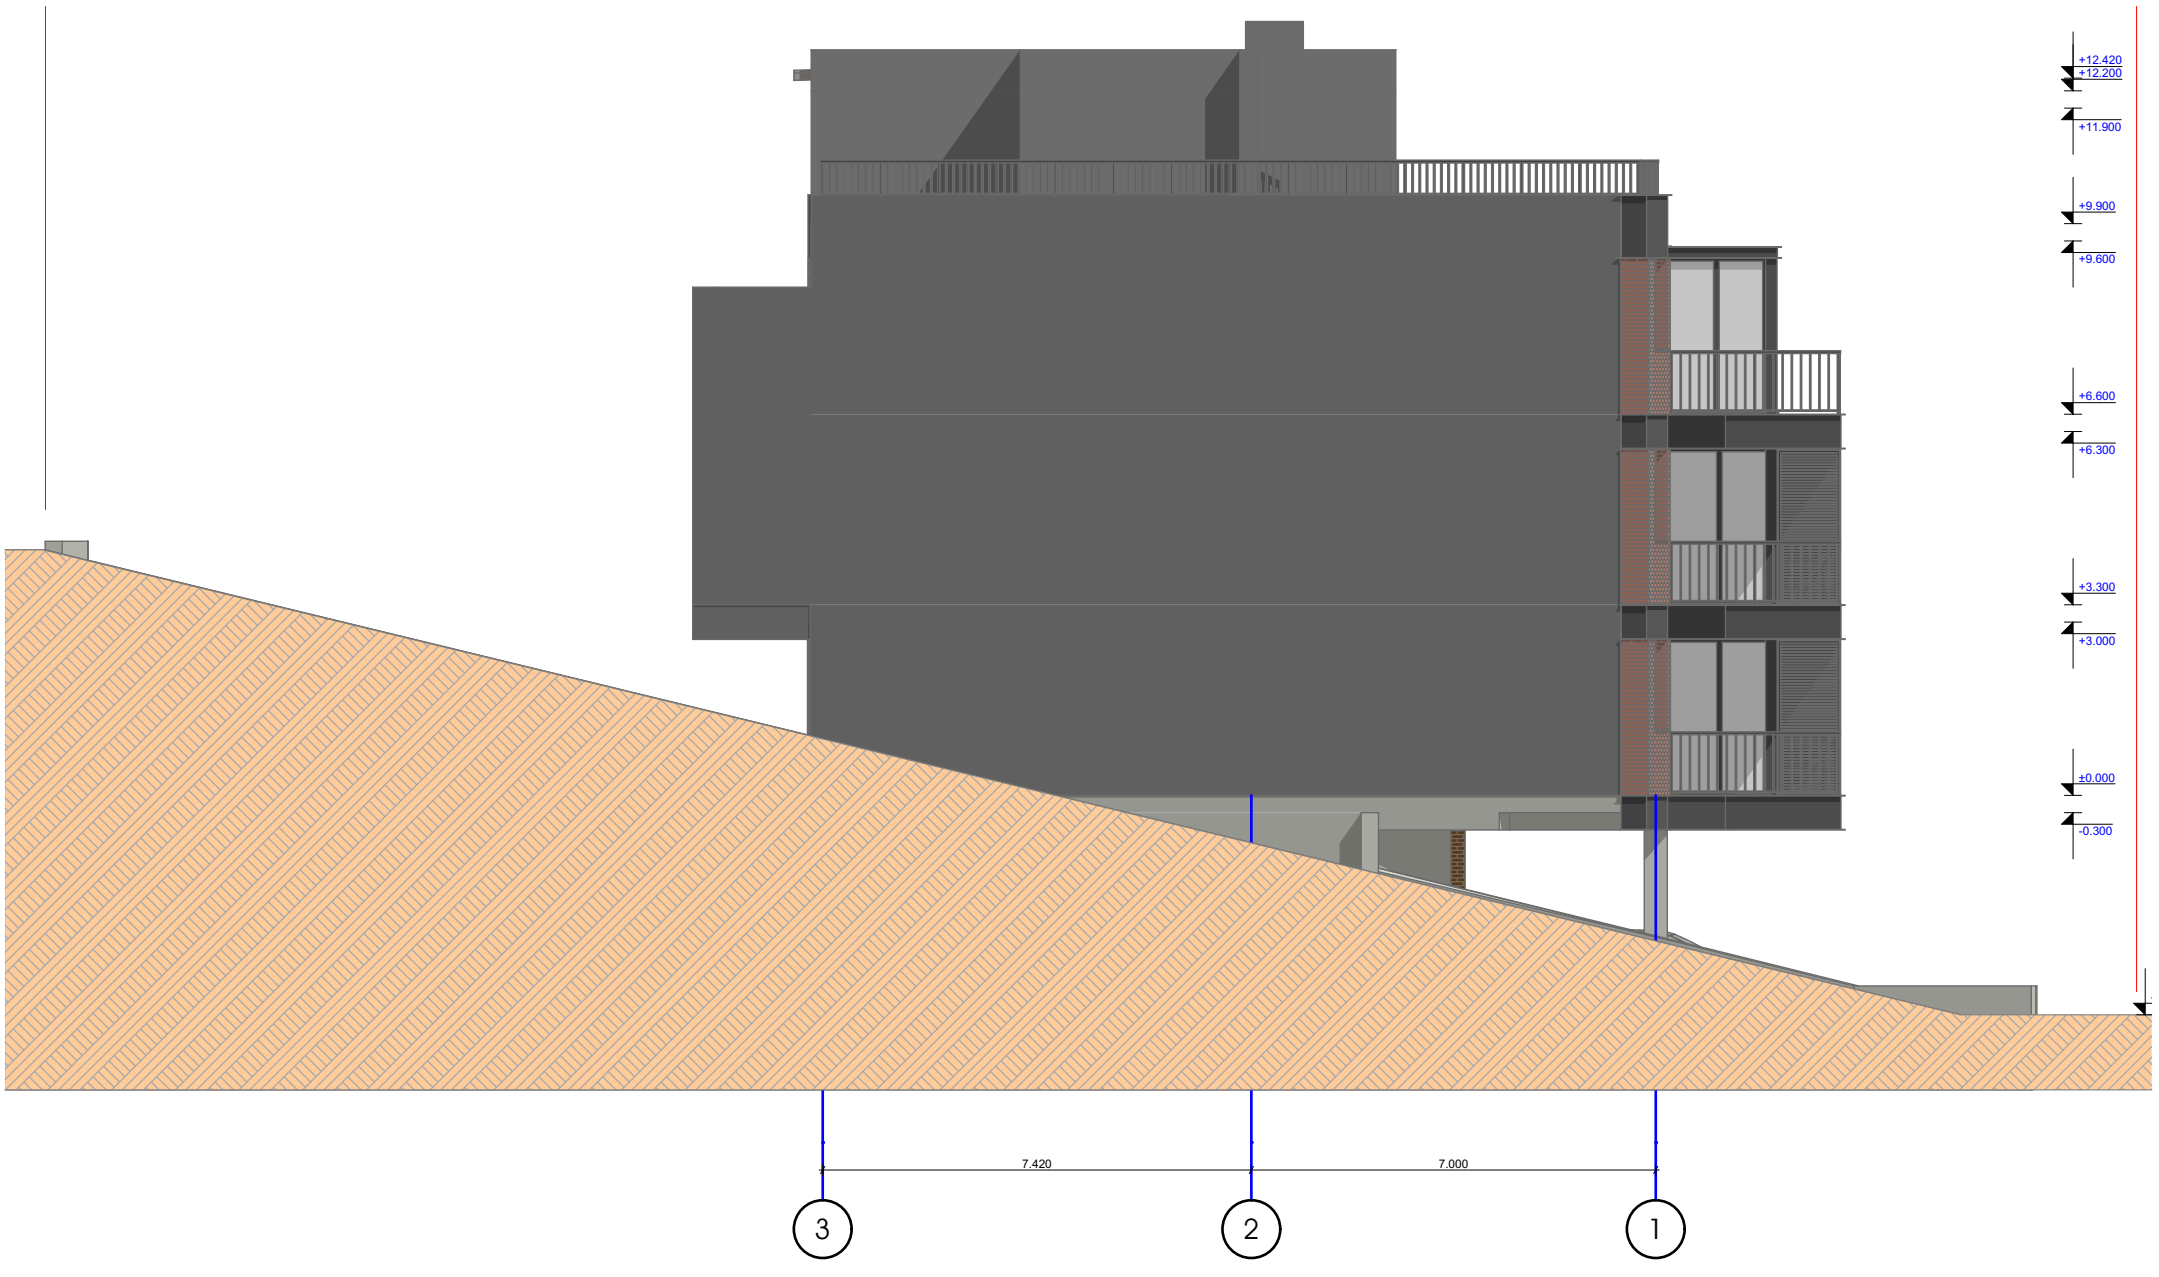

## ფასადი ე-ა ღერძებში

მ. 1:100

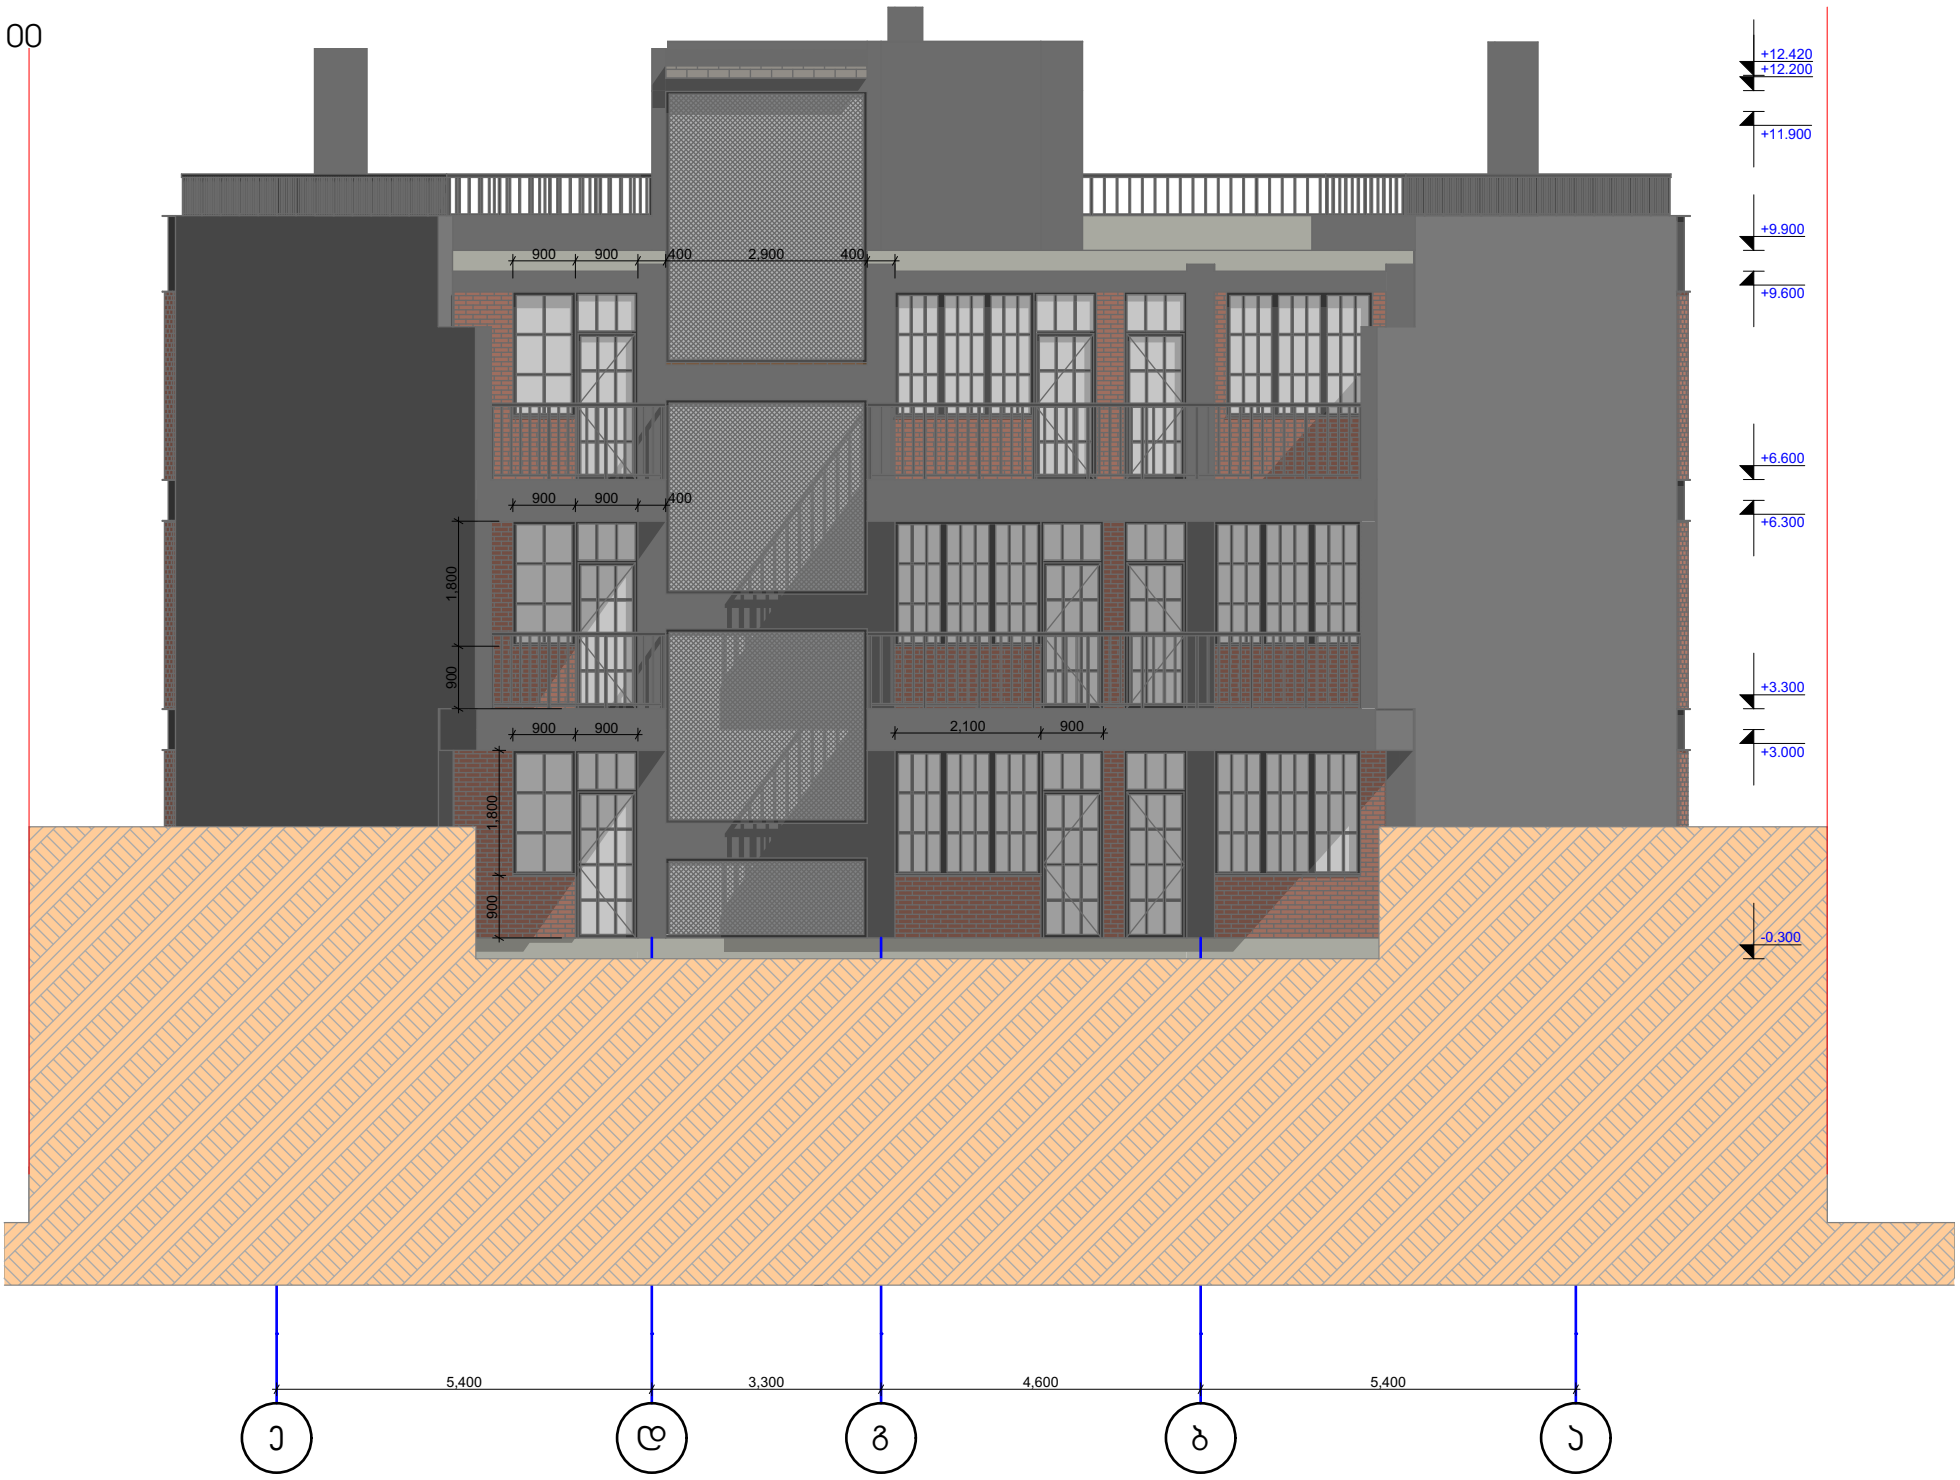




## ფასადი ა-ე ღერძებში


მ. 1:100



(18.1+41.8+18.8)X0.3 =**23,61 მ²**

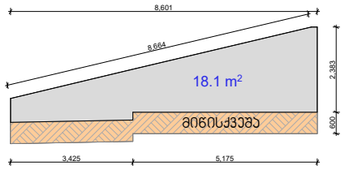

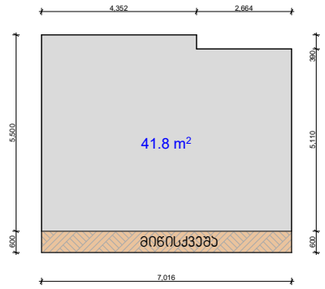
99.3/60.144=**1,65 მ.**

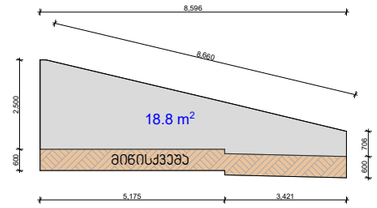