
შპს "რეალექსპერტი"
მის: თბილისი, ათონელის ქ. N23
ტელ: +995 322 99 55 56
+995 599 55 16 23
ელ ფოსტა: realekspert2015@gmail.com

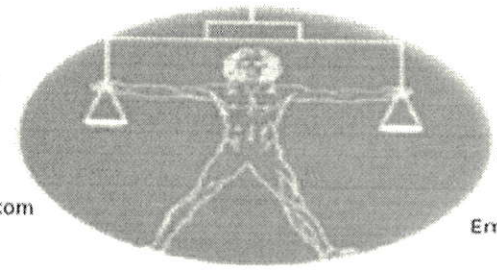

LTD "REALEXPERT"
ATONELI str.23, TBILISI, GEORGIA
TEL: +995 322 99 55 56
+995 599 55 16 23
Email: realekspert2015@gmail.com

თარიღი 08.05.2025

ბატონო ზვიად

გეგზავნებათ შპს „რეალექსპერტი"-ს თბილისის ცენტრალური ოფისის (ქ. თბილისი, ათონელის ქ. №23) მიერ მომზადებული ისნპექტირების ანგარიში R-E.TP.G04.FA.TC.23-1.25

დანართი:

ინსპექტირების ანგარიში 47 ფურცლად

პატივისცემით

ინსპექტირების ორგანოს ხელმძღვანელი : ზურაბ წითლაური



შპს "რეალექსპერტი"
მისამართი, თბილისი, ათონელის N23
ტელ: +995 322 99 55 56
+995 599 55 16 23
ელ.ფოსტა: realekspert2015@gmail.com

LTD "REALEXPERT"
ATONELI str. 23, TBILISI, GEORGIA
TEL: +995 322 99 55 56
+995 599 55 16 23
Email: realekspert2015@gmail.com

შპს „რეალექსპერტი“ ინსპექტირების ორგანო

ი ნ ს პ ე ქ ტ ი რ ე ბ ი ს ა ნ გ ა რ ი შ ი

სსიპ „აკრედიტაციის ეროვნული ორგანო – აკრედიტაციის ცენტრი“

აკრედიტაციის მოწმობა

GAC-IB-0296

ადასტურებს, რომ

შპს „რეალექსპერტი“-ს

A-ტიპის ინსპექტირების ორგანო

აკრედიტებულია სსტ ისო/იეც 17020:2012/2013-ის

მოთხოვნებთან შესაბამისობაზე თანდართულ სფეროში

მის.: ქ. თბილისი, ათონელის ქუჩა №23

იხ. სფერო და სტატუსი

გაცემულია: 2 ივნისი 2024 წელი

ძალაშია: 2 ივნისი 2028 წელი

გენერალური დირექტორი

მისამართი: საქართველო, თბილისი 0119, აკ. წერეთლის გამზ. № 67ა www.gac.gov.ge

0311

დამკვეთი: სსიპ „აკრედიტაციის ერთიანი ეროვნული ორგანო – აკრედიტაციის ცენტრი"
დამამზადებელი: შპს „სოლეი". სფს-ს რეგისტრაციის № 06-3938

აკრედიტაციის მოწმობის ნომერი GAC-IB-0296
განკარგულების ნომერი № 06/115
თარიღი: 29.05.2024 წელი

„ვამტკიცებ“
აკრედიტაციის ცენტრის გენერალური დირექტორი
ნათია მიქელაძე

A - ტიპის ინსპექტირების ორგანო აკრედიტაციის სფერო
შპს „რეალექსპერტი“

ცენტრალური ოფისის მისამართი: ქ. თბილისი, ათონელის ქ. №23;
ქუთაისის ფილიალის მის: ქ. ქუთაისი. გურამიშვილის ქუჩა 61/71;
აჭარის ფილიალის მის: ქ. ბათუმი, ტაბიძის ქუჩა №27ა;

N	ინსპექტირების ობიექტი	ინსპექტირების ტიპი და ზღვარი	მეთოდები და პროცედურები
1.	ობიექტის ხარჯთაღრიცხვის ინსპექტირება	ინსპექტირების ამოცანიდან გამომდინარე: ობიექტის ხარჯთაღრიცხვის შესაბამისობის შეფასება დადგენილ მოთხოვნებთან, საშუალო საბაზრო ფასებთან ან/და პროექტთან.	1. სამშენებლო ნორმები და წესები - (СНиП - ნაწილი IV); 2. ერთიანი ნორმები და ფასდებები - (ЕНиР); 3. სამშენებლო რესურსების ფასები (სრფ), გამომცემელი - მშენებლობის შემფასებელთა კავშირი (მშკ); 4. ტექნიკური რეგლამენტი - სამშენებლო სამუშაოების სახელმწიფო შესყიდვისას ზედნადები ხარჯებისა და გეგმიური მოგების განსაზღვრის შესახებ (საქართველოს მთავრობის 2014 წ. 14 იანვრის დადგენილება N55); 5. ВниР "სამშენებლო სამუშაოების უწყებრივი ნორმები"; 6. ВЗЕР „სარემონტო-სამშენებლო სამუშაოების ზონალური ერთეული ნორმების კრებული"; 7. ССН «ისტორიული და კულტურის ძეგლების სარესტავრაციო აღდგენითი სამუშაოების ნორმები და წესები"; 8. ინსპექტირების მეთოდები და პროცედურები. R-E.TP.G04.20

2.	ობიექტზე შესრულებული სამუშაოების ინსპექტირება (მათ შორის ფორმა #2-ის მიხედვით)	ინსპექტირების ამოცანიდან გამომდინარე: შესრულებული სამუშაოების შესაბამისობის შეფასება საპროექტო-სახარჯთაღრიცხვო დოკუმენტაციასთან ან/და დადგენილ მოთხოვნებთან, შესყიდვების დოკუმენტებთან, მშენებლობის დროისთვის არსებულ სამუალო საბაზრო ფასებთან, ფარულ სამუშაოთა აქტებთან, ობიექტის ვიზუალური დათვალიერებისა (ფოტოფიქსირების ჩათვლით), აზომვების შედეგებთან და შესაბამისობის შეფასების დოკუმენტებთან.	1. სამშენებლო ნორმები და წესები - (СНиП - ნაწილი IV-82); 2. ერთიანი ნორმები და ფასდებები - (ЕНиР); 3. სამშენებლო რესურსების ფასები (სრფ), გამომცემელი - მშენებლობის შემფასებელთა კავშირი (მშკ); 4. ტექნიკური რეგლამენტი - სამშენებლო სამუშაოების სახელმწიფო შესყიდვისას ზედნადები ხარჯებისა და გეგმიური მოგების განსაზღვრის შესახებ (საქართველოს მთავრობის 2014 წ. 14 იანვრის დადგენილება N55); 5. ВниР "სამშენებლო სამუშაოების უწყებრივი ნორმები"; 6. ВЗЕР „სარემონტო-სამშენებლო სამუშაოების ზონალური ერთეული ნორმების კრებული"; 7.ССН «ისტორიული და კულტურის ძეგლების სარესტავრაციო აღდგენითი სამუშაოების ნორმები და წესები"; 8. ინსპექტირების მეთოდები და პროცედურები. R-E.TP.G02.20
3.	ობიექტის ან მისი ნაწილის ტექნიკური მდგომარეობის სამრეწველო და სამოქალაქო შენობა-ნაგებობების შესრულებული სამშენებლო, სარემონტო, სამონტაჟო, სადემონტაჟო, სარეკონსტრუქციო, სარესტავრაციო სამუშაოების ინსპექტირება	ინსპექტირების ამოცანიდან გამომდინარე: არსებული ობიექტის მდგომარეობის შესაბამისობის შეფასება საპროექტო დოკუმენტაციასთან ან/და დადგენილ მოთხოვნებთან, ფარულ სამუშაოთა აქტებთან, ობიექტის ვიზუალური დათვალიერების (ფოტოფიქსირების ჩათვლით) აზომვებისა და გაზომვების შედეგებთან და შესაბამისობის შეფასების დოკუმენტებთან, მათ შორის ლაბორატორიული, ურღვევი კონტროლის მეთოდებით, გეოლოგიური და გეოფიზიკური კვლევების შედეგებთან.	1. სამშენებლო ნორმები და წესები - (СНиП - ნაწილი 1); 2.სამშენებლო ნორმები და წესები - (СНиП - ნაწილი 2); 3. სამშენებლო ნორმები და წესები - (СНиП - ნაწილი 3); 4. საქართველოს ტერიტორიაზე სამშენებლო სფეროს მარეგულირებელი ტექნიკური რეგლამენტი (საქართველოს მთავრობის 2014 წ. 15 იანვრის დადგენილება N71); 5. ტექნიკური რეგლამენტი (საქართველოს მთავრობის 2016 წ. 28 იანვრის დადგენილება N41); 67. ინსპექტირების მეთოდები და პროცედურები. R-E.TP.G06.20

4.	ობიექტის (სამრეწველო და სამოქალაქო შენობა-ნაგებობების,ხიდების, გვირაბების, ჰიდროტექნიკური ნაგებობების, საავტომობილო გზების აეროდრომების), ელექტროქსელების და სისტემების 1000ვ-მდე ; წყალმომარაგების ქსელების და სისტემების) სამშენებლო სამუშაოებზე ტექნიკური ზედამხედველობა -ინსპექტირება	ინსპექტირების ამოცანიდან გამომდინარე: ობიექტის სამშენებლო, სარემონტო, სამონტაჟო, სადემონტაჟო, სარეკონსტრუქციო, სარესტავრაციო სამუშაოების პროცესზე დასწრება/დაკვირვება და შესაბამისობის შეფასება საპროექტო-სახარჯთაღრიცხვო დოკუმენტაციასთან ან/და დადგენილ მოთხოვნებთან. შენობების, შენობების ნაწილების ან შენობების ელემენტების ენერგოეფექტურობის პროექტთან შესაბამისობის დადგენა.	1. სამშენებლო ნორმები და წესები - (СНиП - ნაწილი 3); 2.სამშენებლო ნორმები და წესები - (СНиП - ნაწილი 4); 3. ელექტროდანადგართა მოწყობის წესები (ПУЭ) 4. საქართველოს ტერიტორიაზე სამშენებლო სფეროს მარეგულირებელი ტექნიკური რეგლამენტი (საქართველოს მთავრობის 2014 წ. 15 იანვრის დადგენილება N71); 5. საქართველოს ეროვნული სტანდარტი სსტ 72:2009 "გზები საავტომობილო საერთო სარგებლობის - გეომეტრიული და სტრუქტურული მოთხოვნები); 6. საქართველოს მთავრობის 2020 წლის 20 დეკემბრის N732 დადგენილება (ტექნიკური რეგლამენტი: „მისაწვდომობის ეროვნული სტანდარტის დამტკიცების თაობაზე“) 7. ტექნიკური რეგლამენტი (საქართველოს მთავრობის 201 წ. 28 იანვრის დადგენილება N 41); 8.ტექნიკური რეგლამენტი: „ელექტრო სადგურებისა და ქსელების ტექნიკური ექსპლუატაციის წესების შესახებ“ (საქართველოს მთავრობის დადგენილება N434, 2013 წლის 31 დეკემბერი) 9.ტექნიკური რეგლამენტი: „ელექტრო ელექტრო დანადგარების ექსპლუატაციისას წესების შესახებ“ (საქართველოს მთავრობის დადგენილება N340, 2013 წლის 17 დეკემბერი) 10. საქართველოს მთავრობის 2013 წლის 24 დეკემბრის N366დადგენილება „ელექტრო ქსელების ხაზობრივი ნაგებობების დაცვივის ზონების დადგენის შესახებ“ 11. ინსპექტირების მეთოდები და პროცედურები R-E.TP.G05.20.
5.	პროექტის კონსტრუქციული ნაწილის სამრეწველო და სამოქალაქო შენობა-ნაგებობების მოქმედ დოკუმენტაციასთან შესაბამისობის შეფასება/ინსპექტირება	ობიექტის საპროექტო დოკუმენტაცია; ობიექტის პროექტის ნაწილების შესაბამისობის დადგენა ტექნიკურ დავალებასთან ან/და დადგენილ მოთხოვნებთან.	1. სამშენებლო ნორმები და წესები - (СНиП - ნაწილი1); 2. სამშენებლო ნორმები და წესები - (СНиП - ნაწილი2); 3. სამშენებლო ნორმები და წესები - (СНиП - ნაწილი 3); 4. საქართველოს ტერიტორიაზე სამშენებლო სფეროს მარეგულირებელი ტექნიკური რეგლამენტი (საქართველოს მთავრობის 2014 წ. 15 იანვრის დადგენილება N71); 5. ინსპექტირების მეთოდები და პროცედურები R-E.TP.G08.20

6	პროექტის საინჟინრო ქსელების: (წყალმომარაგება, კანალიზაცია, წყალარინება) და მათი ტექნოლოგიური ნაწილის მოქმედ დოკუმენტებთან შესაბამისობის შეფასება/ინსპექტირება;	ობიექტის საპროექტო დოკუმენტაცია; ობიექტის პროექტის ნაწილების შესაბამისობის დადგენა ტექნიკურ დავალებასთან ან/და დადგენილ მოთხოვნებთან.	.1. სამშენებლო ნორმები და წესები - (СНиП - ნაწილი2); 2. სამშენებლო ნორმები და წესები - (СНиП - ნაწილი 3); 3. საქართველოს ტერიტორიაზე სამშენებლო სფეროს მარეგულირებელი ტექნიკური რეგლამენტი (საქართველოს მთავრობის 2014 წ. 15 იანვრის დადგენილება N71); 4. ტექნიკური რეგლამენტი (საქართველოს მთავრობის 2016 წ. 28 იანვრის დადგენილება N 41 5. ინსპექტირების მეთოდები და პროცედურები R-E.TP.G10.20

ქ.თბილისი 08.05.2025 წ.

ინსპექტირების ანგარიში # R-E.TP.G04.FA.TC.23-1.25

A-ტიპის ინსპექტირების ორგანო აკრედიტებული სსტ ისო/იეკ 17020:2012/2013

შემსრულებელი ორგანიზაცია: შპს „რეალექსპერტი“ ს/კ 404470434

ინსპექტორი გაფრთხილებული და პასუხისმგებელია ინსპექტირების მიუკერძოებლობაზე, კვლევის ჯეროვან ჩატარებასა და ინსპექტირების ჩატარების დროს მიღებული ნებისმიერი სახის ინფორმაციის კონფიდენციალობაზე.

ინსპექტორის ხელმოწერა ----------

ინსპექტირების სფერო: შენობის ტექნიკური მდგომარეობის ინსპექტირება

ინსპექტირების ობიექტი: ქ. თბილისში, რამაზ შენგელიას ქ №5-ში, ს/კ 01.11.13.002.210.01.03.026

ინსპექტირების ჩატარების საფუძველი: განაცხადი № R-E.MP.G09.TC.23.25

დამკვეთი: შპს „ინტეგრალი 333“, ს.კ 40603936

შემსრულებელი ინსპექტორი: ვახტანგ ციტაიშვილი

ტექნიკური მენეჯერი: ვახტანგ ციტაიშვილი

ინსპექტირების წინაშე დასმული კითხვები: ქ. თბილისში, რამაზ შენგელიას ქ №5-ში, ს/კ 01.11.13.002.210 არსებული მრავალფუნქციური შენობის რეკონსტრუქციის პროექტი (ს/კ 01.11.13.002.210.01.03.026 კომერციული ფართის გამიჯვნა) და ოთხ ფართად რეგისტრაციის საფრთხის შემცველობა, კონსტრუქციების სიმტკიცეზე, მდგრადობაზე, საიმედოობაზე, სეისმომედეგობაზე და ცეცხლმედეგობაზე.

ინსპექტირებაზე დამკვეთის მიერ წარმოდგენილი დოკუმენტაცია: ქ. თბილისში, რამაზ შენგელიას ქ №5-ში, ს/კ 01.11.13.002.210 არსებული მრავალფუნქციური შენობის რეკონსტრუქციის პროექტი, ს/კ 01.11.13.002.210.01.03.026 კომერციული ფართის გამიჯვნითი ნახაზი, და საექსპერტი დასკვნა „ტექნიკური რეგლამენტის – შენობა-ნაგებობის უსაფრთხოების წესების დამტკიცების თაობაზე „საქართველოს მთავრობის 2016 წლის 28 იანვრის № 41 დადგენილების მოთხოვნებთან შესაბამისობის დადგენის თაობაზე.

ინსპექტირების თარიღი ან პერიოდი: 02.05.2025 წ. –08.05.2025წ.

ინსპექტირების ანგარიში

შედეგები:

ქ. თბილისში, რამაზ შენგელიას ქ №5-ში, მდებარე უძრავი ქონებების საკადასტრო კოდი №01.11.13.002.210.01.03.026 მდებარეობს ს/კ 01.11.13.002.210 რეგისტრირებულ შენობის I სართულიზე. საპროექტო არქიტექტურული პროექტის და კორექტირებული არქიტექტულური პროექტის აზომვითი გეგმარების, (გამიჯვნითი ნახაზების მიხედვით) ფართის გამიჯვნა ხდება ოთხ ერთეულად: ფართი №1 - 57,55 m2; ფართი №2 - 89,57 m2; ფართი №3 -63,0 m2 და ფართი №4-377.51m2.

წარმოდგენილი დოკუმენტების განხილვისა და ობიექტის ინსპექტირების შედეგად დგინდება, რომ ქ. თბილისში, რამაზ შენგელიას ქ №5-ში, მდებარე უძრავი ქონებების საკადასტრო კოდი №01.11.13.002.210.01.03.026 რეგისტრირებული უძრავი ქონების გამიჯვნა ოთხ დამოუკიდებელ ფათად, საფრთხეს არ შეუქმნის შენობა-ნაგებობის კონსტრუქციების სიმტკიცეს, მდგრადობას, საიმედოობას, სეისმომედეგობას და ცეცხლმედეგობას.

დანართი: კორექტირებული არქიტექტულური აზომვითი გეგმარება განშლის ნახაზები და საექსპერტი დასკვნა „ტექნიკური რეგლამენტის – შენობა-ნაგებობის უსაფრთხოების წესების დამტკიცების თაობაზე ,,საქართველოს მთავრობის 2016 წლის 28 იანვრის № 41 დადგენილების მოთხოვნებთან შესაბამისობის დადგენის თაობაზე.

ვრცლად იხილეთ კვლევით ნაწილში.

გამოკვლევა


დამკვეთის მიერ ინსპექტირებაზე წარმოდგენილია: ქ. თბილისში, რამაზ შენგელიას ქ №5-ში, ს/კ 01.11.13.002.210 არსებული მრავალფუნქციური შენობის რეკონსტრუქციის პროექტი, ს/კ 01.11.13.002.210.01.03.026 კომერციული ფართის გამიჯვნითი ნახაზი, და საექსპერტი დასკვნა „ტექნიკური რეგლამენტის – შენობა-ნაგებობის უსაფრთხოების წესების დამტკიცების თაობაზე ,,საქართველოს მთავრობის 2016 წლის 28 იანვრის № 41 დადგენილების მოთხოვნებთან შესაბამისობის დადგენის თაობაზე.

განაცხადის თანახმად დასადგენია: ქ. თბილისში, რამაზ შენგელიას ქ №5-ში, ს/კ 01.11.13.002.210 არსებული მრავალფუნქციური შენობის რეკონსტრუქციის პროექტი (ს/კ 01.11.13.002.210.01.03.026 კომერციული ფართის გამიჯვნა) და ოთხ ფართად რეგისტრაცია რამდენად იმოქმედებს შენობა-ნაგებობის კონსტრუქციების სიმტკიცეზე, მდგრადობაზე, საიმედოობაზე, სეისმომედეგობაზე და ცეცხლმედეგობაზე.

ქ. თბილისში, რამაზ შენგელიას ქ №5-ში, მდებარე უძრავი ქონებების საკადასტრო კოდი №01.11.13.002.210.01.03.026 მდებარეობს ს/კ 01.11.13.002.210 რეგისტრირებულ შენობის I სართულიზე. საპროექტო არქიტექტურული პროექტის და კორექტირებული არქიტექტულური პროექტის აზომვითი გეგმარების, გამიჯვნითი ნახაზების მიხედვით

ფართის გამოკვეთა ხდება ოთხ ერთეულად: ფართი №1 - 57,55 m2; ფართი №2 - 89,57 m2; ფართი №3 -63,0 m2 და ფართი №4-377,51 m2.

წარმოდგენილი კორექტირებული შიდა აზომვითი (გამოკვეთითი) ნახაზის მიხედვის და ქალაქ თბილისის მუნიციპალიტეტის საჯარო სამართლის იურიდიული პირი ქალაქ თბილისის მუნიციპალიტეტის არქიტექტურის სამსახურის 30/12/2020 წლის № 5238398 ბრძანებით შეთანხმებული აქტირექტურული ბროექტის ურთიერთ შეკერებისა და ობიექტის ინსპექტირების შედეგად დგინდება, რომ გასამოკვნი ფართი მდებარეობს შენობა-ნაგებიბის ოირველ სართულზე, არქიტექტურული ნიშნილი ±0.00(459.40).

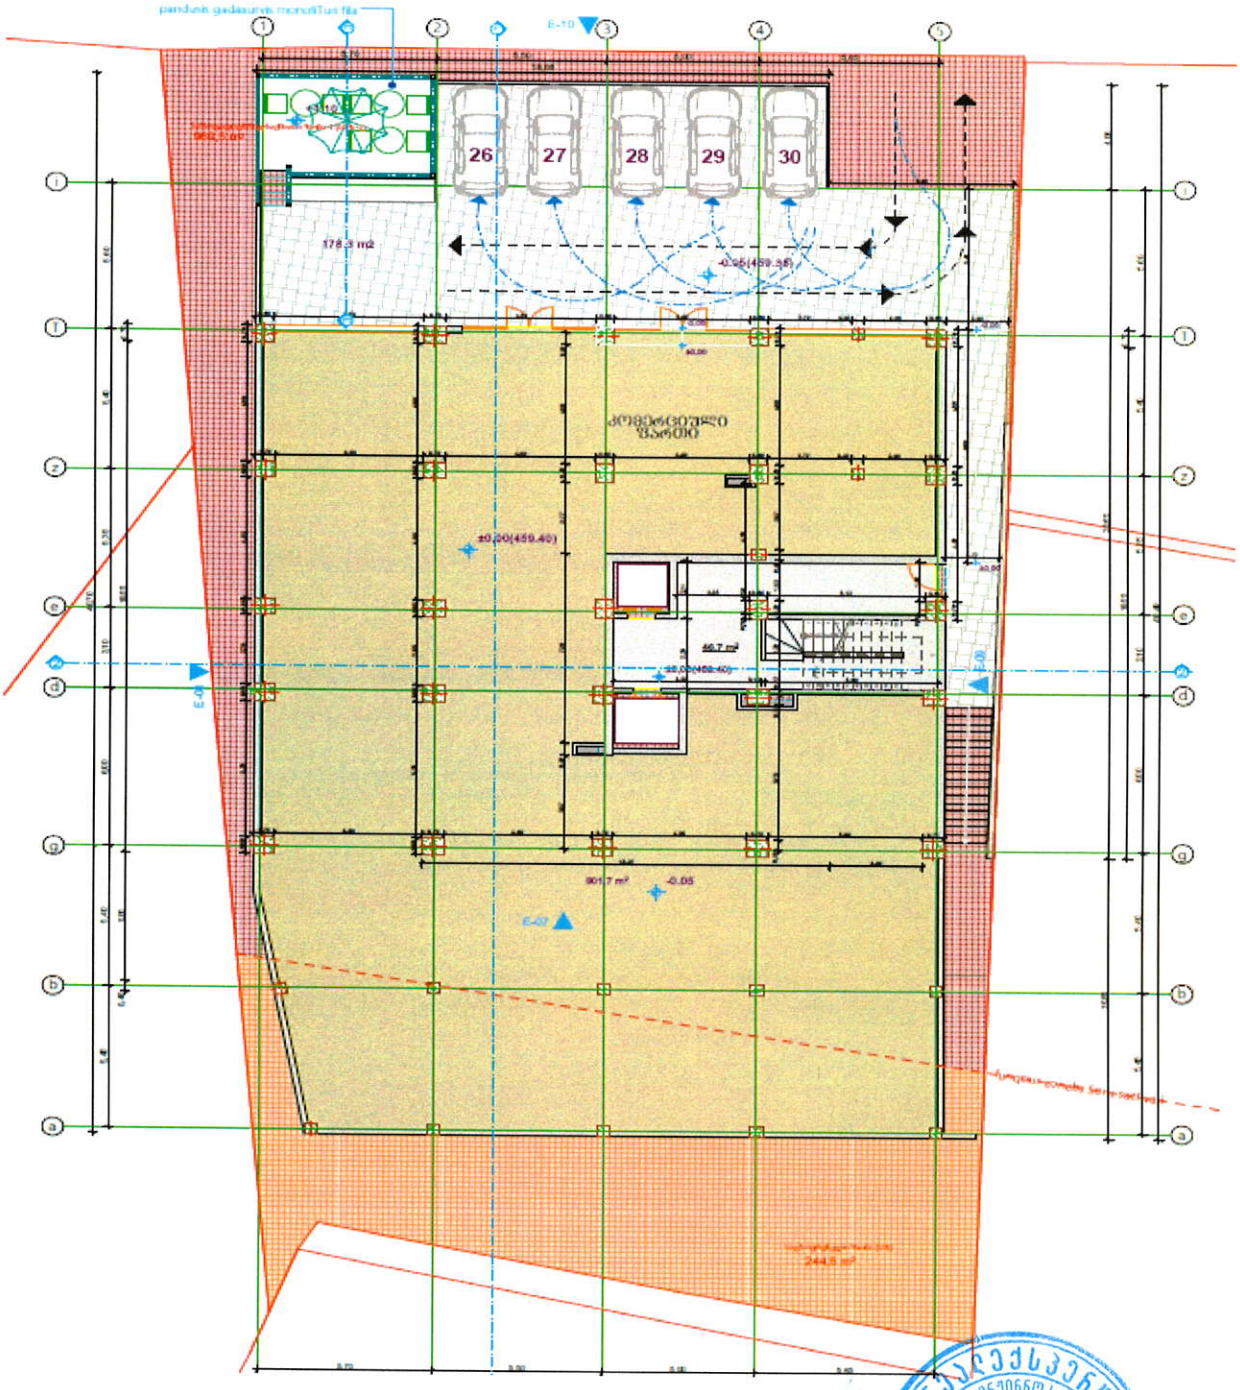

1) ფართი №1 - 57,55 m2; - შესვლა ხდება შენობის გარედან „2“-„3“ ღერძებს შორის არსებული კარის ღიობიდან;
2) ფართი №2 - 89,57 m2; შესვლა ხდება შენობის გარედან „3“-„4“ ღერძებს შორის არსებული კარის ღიობიდან;
3) ფართი №3 -63,0 m2 და ფართი №4-377,51 m2- შესვლა ხდება შენობის სადარბაზდან, „E-d“ და „დ“ ღერძებზე კვეთის მონაკვეთიდან.

წარმოდგენილი გამიჯვნითი გადაწყვეტილებით ადგილი არ აქვს შენობა-ნაგებობის მზიდი კონსტრუქციების და ელემენტების დემონტაჟს და კონსტრუქციულ ჩარევას. გამმიჯვანი კედლები ეწყობა 20სმ სისქის ბლოკით, და მისი მონტაჟი ხდება უშუალოდ არსებუ სვეტებს შორის. ასევე წარმოდგენილია ღიობის მოჩარჩოების ტიპირი კვანძი, რომლის მოწყობაც უზრუნველყოფს ღიობების მდგრადობას.

ქ. თბილისში, რამაზ შენგელიას ქ №5-ში, მდებარე უძრავი ქონებების საკადასტრო კოდი №01.11.13.002.210.01.03.026 მდებარეობს ს/კ 01.11.13.002.210 რეგისტრირებულ შენობის I სართულიზე. საპროექტო არქიტექტურული პროექტის და კორექტირებული არქიტექტულური პროექტის აზომვითი გეგმარების, გამიჯვნითი ნახაზების მიხედვით ფართის გამიჯვნა ხდება ოთხ ერთეულად: ფართი №1 - 57,55 m2; ფართი №2 - 89,57 m2; ფართი №3 -63,0 m2 და ფართი №4-377,51 m2.

ინსპექტირების ანგარიში # R-E.TP.G04.FA.TC.23.25-ში დამკვეთის მიერ მოხდა ნახაზების დაზუსტება, რის საფუძველზეც ჩემს მიერ მომზადდა ინსპექტრების კორექტირებული ანგარიში.

წარმოდგენილი დოკუმენტების განხილვისა და ობიექტის ინსპექტირების შედეგად დგინდება, რომ ქ. თბილისში, რამაზ შენგელიას ქ №5-ში, მდებარე უძრავი ქონებების საკადასტრო კოდი №01.11.13.002.210.01.03.026 რეგისტრირებული უძრავი ქონების გამიჯვნა ოთხ დამოუკიდებელ ფათად, საფრთხეს არ შეუქმნის შენობა-ნაგებობის კონსტრუქციების სიმტკიცეს, მდგრადობას, საიმედოობას, სეისმომედეგობას და ცეცხლმედეგობას.

კვლევაში გამოყენებული ნორმატიულ-ტექნიკური დოკუმენტაცია:

1. სამშენებლო ნორმები და წესები - (СНиП - ნაწილი 1);
2.სამშენებლო ნორმები და წესები - (СНиП - ნაწილი 2);
3. სამშენებლო ნორმები და წესები - (СНиП - ნაწილი 3);
4. საქართველოს ტერიტორიაზე სამშენებლო სფეროს მარეგულირებელი ტექნიკური რეგლამენტი (საქართველოს მთავრობის 2014 წ. 15 იანვრის დადგენილება N71);
5. ტექნიკური რეგლამენტი (საქართველოს მთავრობის 2016 წ. 28 იანვრის დადგენილება N41);
6. ინსპექტირების მეთოდები და პროცედურები. R-E.TP.G06.20


შემსრულებელი ინსპექტორი: ვახტანგ ციტაიშვილი

ტექნიკური მენეჯერი: ვახტანგ ციტაიშვილი

ადმინისტრაციული წესით გადაამოწმა:

ინსპექტირების ორგანოს უფროსი: ზურაბ წითლაური

შენობა-ნაგებობისა და შენობა-ნაგებობის ერთეულის შიდა აზომვითი ნახაზი

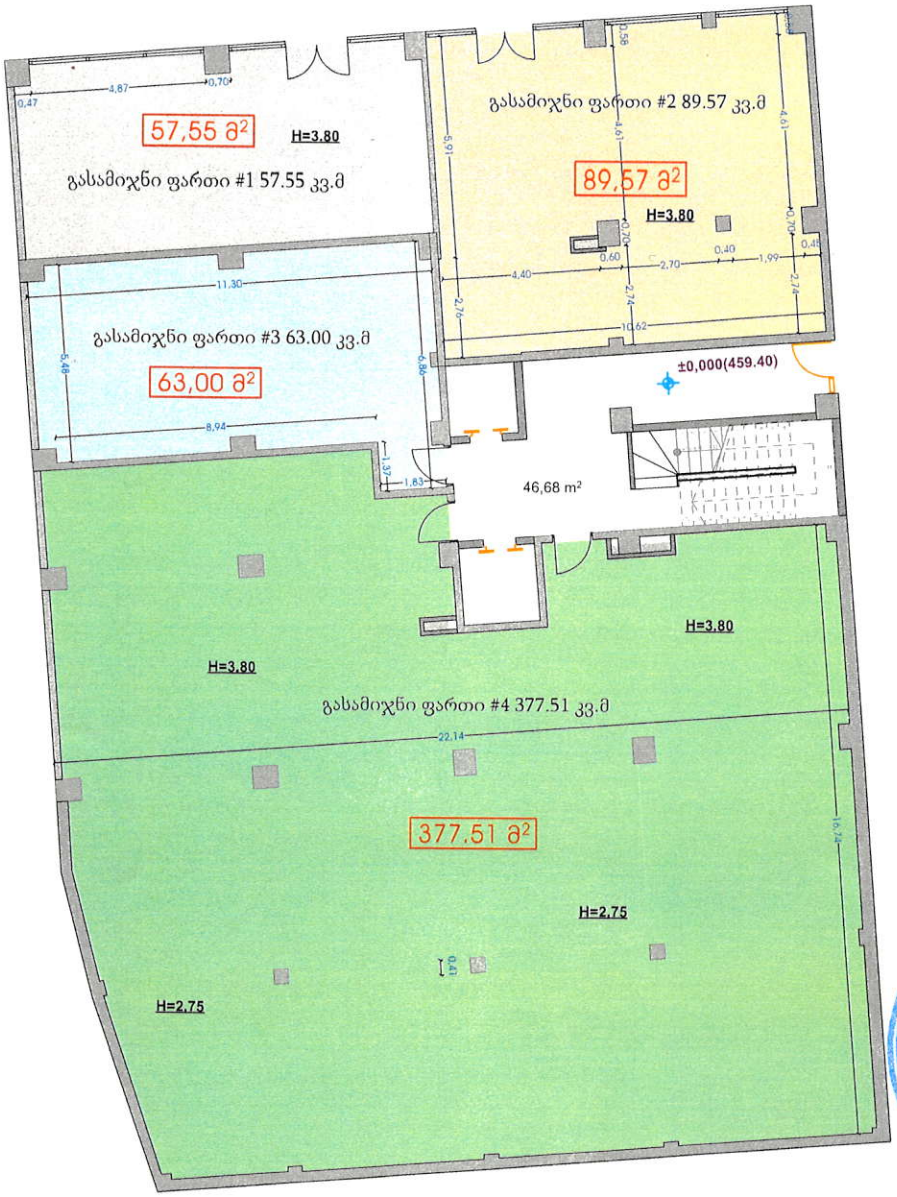

შპს ჩვენ ექსპერტი
CONSTRUCTION ENGINEERING SERVICE
LLC REALEXPERT
ინსპექტირების ორგანო
404470434
INSPECTION BODY

გასამიჯნი ფართი #1 57.55 კვ.მ

გასამიჯნი ფართი #2 89.57 კვ.მ

გასამიჯნი ფართი #3 63.00 კვ.მ

გასამიჯნი ფართი #4 377.51 კვ.მ

ინდივიდუალური მეწარმე თორნიკე ბენაშვილი
INDIVIDUAL ENTREPRENEUR TORNIKE BENASHVILI
01011086867
GEORGIA

კედელი

ფანჯარა 1

ფანჯარა 2

კარი 1

კარი 2

კარი 3

პოლონა

შახტა


ფართობი

პირის უჯრედი

H= 2.50 ჯერამდე სიმაღლე

ინდივიდუალური მეწარმე - თორნიკე ბენაშვილი / პირადი ნომერი - 01011086867 / ტელ - 599 45 04 34			
საკადასტრო კოდი	01.11.13.002.210	ერთეულის კოდი	
შენობა N	01/15		
შენობა-ნაგებობის ერთეულის მისამართი	ქალაქი თბილისი, ქუჩა რამაზ შენგელია, №5, შენობა №1, სართული 1		
შენობა-ნაგებობის ერთეულის დანიშნულება/კატეგორია	არასაცხოვრებელი - კომერციული ფართი		
მდგომარეობა	აშენებული		
ერთეულის ფართობი	587,63 მ²	ჯერის სიმაღლე	2,75 - 3.80 მ
დაინტერესებული პირი	შპს "ინტეგრალი 333" - ID 406035936		.....
აზომვაზე უფლებამოსილი პირი	თორნიკე ბენაშვილი - 01011086867		.....
მასშტაბი 1:200	თარიღი 05.05.2025	შენიშვნა	ნახაზი შედგენილია დამკვეთის მითითებით

ღიობის მოჩარჩოების ტიპიური კვანძი

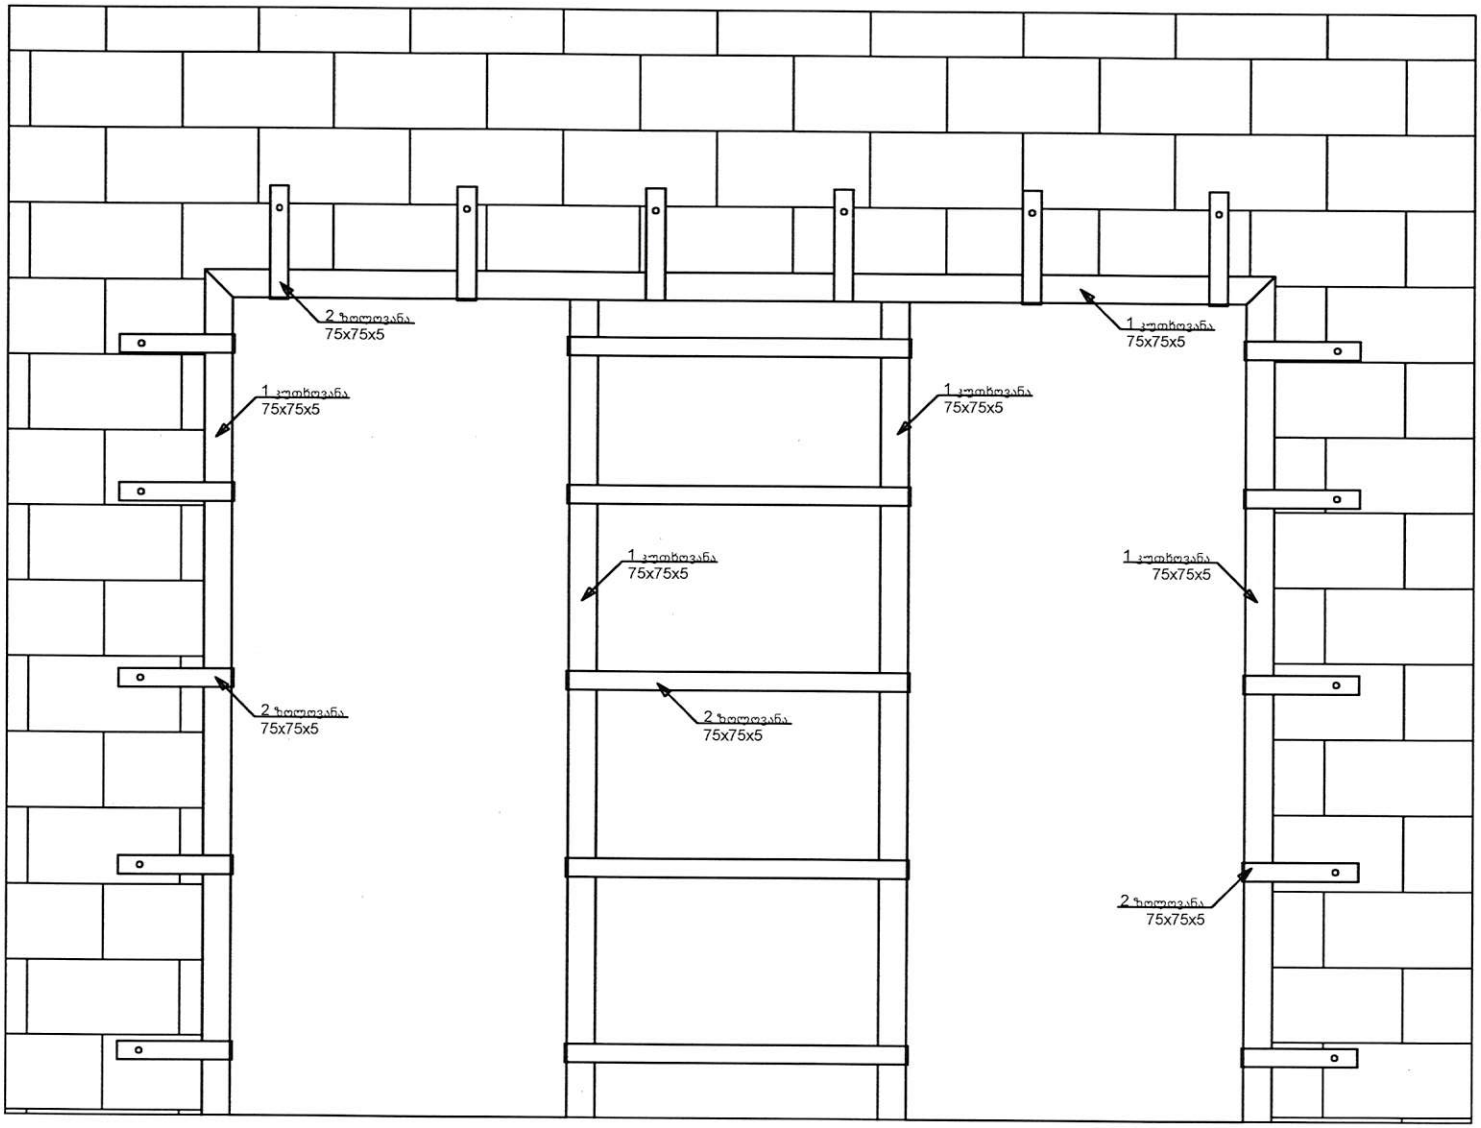

ს ა ე ქ ს პ ე რ ტ ო დ ა ს კ ვ ნ ა

„ტექნიკური რეგლამენტის – შენობა-ნაგებობის უსაფრთხოების წესების დამტკიცების თაობაზე „საქართველოს მთავრობის 2016 წლის 28 იანვრის № 41 დადგენილების მოთხოვნებთან შესაბამისობის დადგენის თაობაზე

ექპერტიზის ობიექტი:

ქ.თბილისში, რამაზ შენგელიას ქ №5-ში, ს/კ 01.11.13.002.210 არსებული მრავალფუნქციური შენობის რეკონსტრუქციის პროექტი (ს/კ 01.11.13.002.210.01.03.026 კომერციული ფართის გამიჯვნა)

დამკვეთი:

ზვიად ჩანგსელიანი

პროექტის ავტორი:

თორნიკე ბენაშვილი

ექსპერტი:

მაგდა მეშვილდიშვილი

ექსპერტიზის თარიღი ან პერიოდი:

21.03.2025

თ ბ ი ლ ი ს ი

2025 წ.

21.03.2025

მაგდა მეშვილდიშვილი

დასკვნის გამოყენების წესები:

- საექსპერტო დასკვნა მოიცავს ტექნიკური რეგლამენტის - „შენობა-ნაგებობის უსაფრთხოების წესები“-ს დამტკიცების თაობაზე საქართველოს მთავრობის 2016 წლის 28 იანვრის №41 დადგენილებასთან შესაბამისობის შეფასებას და არ ეხება სხვა რაიმე ნორმატიულ თუ ინდივიდუალურ აქტებთან შესაბამისობის ანალიზს.
- საექსპერტო დასკვნაში გამოყენებული ტერმინები შეესაბამება შენობა-ნაგებობის უსაფრთხოების წესებში გამოყენებულ ტერმინებს და უნდა განიმარტოს აღნიშნული წესების მიხედვით.
- საპროექტო ობიექტის შეფასება განხორციელდა დამკვეთის მიერ მოწოდებულ არქიტექტურულ პროექტზე დაყრდნობით. არქიტექტურულ პროექტში, ასევე მშენებლობის პროცესში და ექსპლუატაციის შემდგომ განხორციელებული ისეთი სახის ცვლილება, რომელიც შეთანხმებული არაა ექსპერტთან, ავტომატურად გამოიწვევს გაცემული საექსპერტო დასკვნის გაუქმებას.
- არქიტექტურული პროექტში ისეთი ცვლილება, რომელიც შეუსაბამობაში მოდის წინამდებარე დასკვნის ნაწილებთან, შეთანხმებული უნდა იყოს ექსპერტთან.
- ექსპერტი პასუხს აგებს მხოლოდ არქიტექტურული პროექტის ტექნიკურ რეგლამენტთან შესაბამისობაზე და არა მის განხორციელებაზე ან/და მშენებლობის პროცესში, ასევე ექსპლუატაციის შემდგომ მისგან გადახვევაზე.
- ექსპერტიზისათვის გადმოცემული დოკუმენტაციის სისწორეზე და რეალობასთან შესაბამისობაზე პასუხისმგებლობა ეკისრება მომწოდებელ მხარეს.

ექსპერტიზისათვის გადმოცემული მასალების ჩამონათვალი:

1. განმარტებითი ბარათი;
2. არსებული სიტუაციის ამსახველი ფოტომასალა;
3. სიტუაციური გეგმა;
4. სარეკონსტრუქციო ფართების არსებული და საპროექტო გეგმები;
5. სარეკონსტრუქციო შენობის I სართულის გეგმა.

21.03.2025

მაგდა მეშვილდიშვილი

დასკვნის სარჩევი:

გამოყენების და დაკავებულობის კლასიფიცირების შეფასება ----------1

შენობის ზოგადი სიმაღლისა და ფართობის შეფასება ----------2

კონსტრუქციის ტიპის შეფასება ----------3

ცეცხლისა და კვამლისგან დაცვის საშუალებების შეფასება ----------4

ხანძარსაწინააღმდეგო დაცვის სისტემების შეფასება ----------5

გასასვლელი საშუალებების შეფასება ----------6

მისაწვდომობის შეფასება ----------7

შიგა გარემოს შეფასება ----------8

გარე კედლების შეფასება ----------9

წყალსადენი სისტემების შეფასება ----------10

პროექტის ზოგადი მიმოხილვა:

- სარეკონსტრუქციო შენობა მდებარეობს ქ.თბილისში, რამაზ შენგელიას ქ №5-ში, ს/კ 01.11.13.002.210 და წარმოადგენს მრავალფუნქციურ (კომერციული და საცხოვრებელი) შენობას. შენობა თხუთმეტსართულიანია, სარდაფის სართულით. არსებული შენობის კონსტრუქციის ტიპია I-A.

- სარეკონსტრუქციო სამუშაოებით გათვალისწინებულია პირველ სართულზე არსებული სავაჭრო-კომერციული ფართის (ს/კ 01.11.13.002.210.01.03.026) გამიჯვნა 4 ნაწილად, დაკავებულობის ცვლილების გარეშე.

- ვინაიდან სარეკონსტრუქციო შენობის მშენებლობის ნებართვა გაცემულია საქართველოს მთავრობის 2016 წლის 28 იანვრის №41 დადგენილების - ტექნიკური რეგლამენტის "შენობა-ნაგებობის უსაფრთხოების წესების" დამტკიცების თაობაზე" ამოქმედებამდე და ექსპლუატაციაში მიღებულია, იგი ნაწილობრივ ვერ აკმაყოფილებს აღნიშნული დადგენილობის მოთხოვნებს. საექსპერტო დასკვნის მიზანია სარეკონსტრუქციო



21.03.2025

მაგდა მეშვილდიშვილი

სამუშაოების შედეგად „წესების“ მოთხოვნათა მიმართ არსებული შეუსაბამობის ხარისხის კიდევ უფრო მეტად გაზრდის საკითხის შეფასება.

გამოყენების და დაკავებულობის კლასიფიცირების შეფასება:

- როგორც ზემოთ აღინიშნა, წარმოდგენილი პროექტით დაგეგმილია მხოლოდ სარეკონსტრუქციო ფართის გამიჯვნა, დაკავებულობის ცვლილების გარეშე. აქედან გამომდინარე, 302-ე ქვეთავის მიხედვით, პროექტში გამოყენებულია შემდეგი დაკავებულობა:

- **სავაჭრო ჯგუფი სვ** (შეესაბამება 309 ქვეთავს, რომლის თანახმად, ამ ჯგუფს განეკუთვნება შენობები ან მათი ნაწილები, სადაც გამოფენილია და იყიდება საქონელი, ასევე, განთავსებულია ამგვარი საქონლის მარაგი, ნაკეთობები და სავაჭრო საქონელი და მისაწვდომია საზოგადოებისათვის.

- **რაც შეეხება დაკავებულობის დატვირთვის ფაქტორს, პროექტის მიხედვით მინიჭებული მაჩვენებელი შეესაბამება 1004.1.2 ცხრილს:**

- კომერციული სივრცისათვის ----------2.8 მთლიანი.

- ზემოაღნიშნული ფაქტორების მიხედვით არის შემდგომ დაანგარიშებული დაკავებულობის დატვირთვა (იატაკის ფართობი გაყოფილია დაკავებულობის დატვირთვის ფაქტორზე). შესაბამისად, არსებული მდგომარეობით, მოცემული ფართობის საერთო დაკავებულობის დატვირთვა შეადგენს 215-ს, ხოლო საპროექტო (გამიჯვნის შედეგად) - 213-ს.
- ზემოაღნიშნულიდან გამომდინარე, რეკონსტრუქციის შედეგად არ იზრდება შეუსაბამობის ხარისხი დაკავებულობის მხრივ.

შენობის ზოგადი სიმაღლის და ფართობის შეფასება:

- სარეკონსტრუქციო სამუშაოები არ ითვალისწინებს შენობის სიმაღლის, სართულიანობისა და ფართობის ზრდას. ასევე, არსებული შენობის კონსტრუქციის ტიპიდან (I-A) გამომდინარე, სარეკონსტრუქციო შენობაში სვ ჯგუფის დაკავებულობების სიმაღლე, სართულიანობა და ფართობი შეუზღუდავია.

21.03.2025

მაგდა მეშვილდიშვილი

- ზემოაღნიშნულიდან გამომდინარე, რეკონსტრუქციის შედეგად არ იზრდება შეუსაბამობის ხარისხი შენობის სიმაღლის, სართულიანობისა და ფართობის მხრივ.

კონსტრუქციის ტიპის შეფასება:

- არსებული შენობის კონსტრუქციის ტიპია I-A. სარეკონსტრუქციო სამუშაოები არ ითვალისწინებს შენობის ძირითადი მზიდი კონსტრუქციების ცვლილებას. შესაბამისად, სარეკონსტრუქციო სამუშაოების შედეგად არ იზრდება შეუსაბამობის ხარისხი კონსტრუქციის ტიპის მხრივ.

ცეცხლისა და კვამლისგან დაცვის საშუალებების შეფასება:

- რეკონსტრუქციის პროექტის მიხედვით არ იცვლება ძირითადი კონსტრუქციული ელემენტების ცეცხლმედეგობის ხარისხი და ხანძარსაწინააღმდეგო მანძილი, ხოლო დაკავებულობების აუცილებელი გამიჯვნა აკმაყოფილებს 508.4 ქვეთავის მოთხოვნებს. 508.4 ცხრილის **„ე“** სქოლიოს მიხედვით, ერთნაირად კლასიფიცირებული დაკავებულობების გამიჯვნა აუცილებელი არ არის.
- 721.1(2) ცხრილის მიხედვით, კომერციული ფართის მომსახურე დერეფნის კედლები წარმოადგენს ცეცხლმედეგ ტიხრებს, რომელთა ცეცხლმედეგობა უტოლდება, სულ მცირე, 1 საათს, რაც შეესაბამება 708.1 ქვეთავის და 1018.1 ცხრილის მოთხოვნას.
- არსებული და საპროექტო ღიობების ცეცხლისაგან დამცავი ანაწყობების ცეცხლმედეგობის ხარისხი განსაზღვრულია 716.5 ცხრილის შესაბამისად. წარმოდგენილი პროექტით, დერეფანში გამავალი საპროექტო კარების ცეცხლმედეგობა განსაზღვრულია 20 წუთით.
- ზემოაღნიშნულიდან გამომდინარე, სარეკონსტრუქციო სამუშაოებით არ იზრდება ცეცხლისა და კვამლისგან დაცვის საშუალებების წესებთან შეუსაბამობის ხარისხი.

21.03.2025

მაგდა მეშვილდიშვილი

ხანძარსაწინააღმდეგო დაცვის საშუალებების შეფასება:

- როგორც არსებული, ისე რეკონსტრუქციის შედეგად მიღებული სავაჭრო-კომერციული ფართები არ ჯდება 903.2.7 ქვეთავით განსაზღვრულ რომელიმე კრიტერიუმში, შესაბამისად, ავტოსაშხეფი სისტემის მოწყობა სავალდებულო არაა.
- როგორც არსებული, ისე რეკონსტრუქციის შედეგად მიღებული სავაჭრო-კომერციული ფართები არ ჯდება 907.2.7 ქვეთავით განსაზღვრულ რომელიმე კრიტერიუმში, შესაბამისად, სავალდებულო არაა სახანძრო განგაშის ხელით სამართავი სისტემის მოწყობა.
- ზემოაღნიშნულიდან გამომდინარე, რეკონსტრუქციის შედეგად, ხანძარსაწინააღმდეგო დაცვის საშუალებების კუთხით წესებთან შეუსაბამობის ხარისხი არ იზრდება.

გასასვლელი საშუალებების შეფასება:

- არსებული შენობა სრულად ვერ აკმაყოფილებს მეათე თავის მოთხოვნებს გასასვლელ საშუალებებთან დაკავშირებით. თუმცა შენობიდან გამოსასვლელები სარეკონსტრუქციო სამუშაოების შედეგად არ იცვლება.
- გამიჯვნის შედეგად მიღებულ ფართობებს №1 (89.57 მ²), №2 (57.55 მ²) და №3 (63 მ²) 1014.3 და 1015.1 ქვეთავების მიხედვით, დასაშვებია, ემსახურებოდეს თითო გასასვლელი. აქედან №1 და №2 ფართების მომსახურე გასასვლელები გადის პირდაპირ შენობის გარეთ და უზრუნველყოფს საზოგადოებრივ სივრცესთან დაუბრკოლებლივ მისადგომს.
- გამიჯვნის შედეგად მიღებულ ფართობს №4 (377,51 მ²), 1014.3 და 1015.1 ქვეთავების მიხედვით, უნდა ემსახურებოდეს, სულ მცირე, 2 გასასვლელი, რაც გათვალისწინებულია. გასასვლელებს შორის მანძილი ვერ აკმაყოფილებს 1015.2 ქვეთავის მოთხოვნებს, თუმცა, აღნიშნული არც სარეკონსტრუქციო სამუშაოებამდე იყო გათვალისწინებული.
- გასასვლელის ყველა კომპონენტის სიგანე აკმაყოფილებს 1005.3.2 ქვეთავის მოთხოვნებს.
- გასასვლელებამდე სავალი მანძილები გამიჯნის შედეგად მიღებულ ყველა სივრცეში აკმაყოფილებს 1016.2 ცხრილის მოთხოვნებს.
- იმის გათვალისწინებით, რომ არსებული კომერციული ფართობის გამიჯვნის შედეგად, დაკავებულობს დატვირთვის გაზრდის გარეშე, ეწყობა დამატებითი გასასვლელი საშუალებები და შედეგად, მცირდება გასასვლელთან მისადგომი სავალი მანძილები, შეიძლება დავასკვნათ, რომ გასასვლელი საშუალებების კუთხით, წესებთან შეუსაბამობის ხარისხი არ იზრდება, არამედ პირიქით, მცირდება.



21.03.2025

მაგდა მეშვილდიშვილი

მისაწვდომობის შეფასება:

- რეკონსტრუქციის პროექტის მიხედვით, არ იცვლება სარეკონსტრუქციო ფართობის მისაწვდომობის ხარისხი.
- 2111.6 ქვეთავის მიხედვით, გადაკეთებული ნაგებობა მე -11 თავს უნდა შეესაბამებოდეს, თუ ტექნიკურად შესაძლებელია, ხოლო ამავე ქვეთავის მე-2 გამონაკლისის თანახმად, მე-10 თავში მოთხოვნილი მისაწვდომი გასასვლელი საშუალებები არსებულ შენობებსა და ნაგებობებში აუცილებელი არ არის, თუმცა, პროექტით უზრუნველყოფილია.
- ზემოაღნიშნულიდან გამომდინარე, რეკონსტრუქციის შედეგად, მისაწვდომობის კუთხით წესებთან შეუსაბამობის ხარისხი არ იზრდება.

შიგა გარემოს შეფასება:

- სარეკონსტრუქციო ფართობი ნიავდება ბუნებრივად და მექანიკურად. №1 და №2 ფართებში ბუნებრივი განიავებისათვის აუცილებელი გარე გასაღები ღიობების ჯამური ფართობი გაღებულ მდგომარეობაში აღემატება გასანიავებელი იატაკის ფართობის 4%-ს. ასეთი ბუნებრივი განიავების წყარო გადის 1206 ქვეთავის შესაბამის საზოგადოებრივ სივრცეში. ყოველივე აღნიშნული შეესაბამება 1203.4, 1203.4.1 და 1203.4.3 ქვეთავებს.
- რაც შეეხება ტუალეტის ოთახს, ასეთი სივრცე ნიავდება მექანიკურად, რაც შეესაბამება 1203.4.2.1 ქვეთავის მოთხოვნას.
- სარეკონსტრუქციო ფართობი უზრუნველყოფილია ბუნებრივი და ხელოვნური განათებით. №1 და №2 ფართებში შუქგამტარი სუფთა ფართობი არ არის სივრცის ფართობის 8%-ზე ნაკლები. ასეთი გარე ღიობები გადის 1206 ქვეთავის შესაბამის საზოგადოებრივ სივრცეში. თითოეული დაკავებული და გამოყენებადი სივრცის ჭერის სიმაღლე არ არის 2,3 მ-ზე ნაკლები, რაც შეესაბამება 1208.2 ქვეთავს.

გარე კედლების შეფასება:

- ვინაიდან რეკონსტრუქციის პროექტის მიხედვით არ იცვლება შენობის გარე კედლები და მოსაპირკეთებელი მასალები, არ იცვლება ღიობების რაოდენობა და კონფიგურაცია, გამიჯვნის შედეგად წესებთან შეუსაბამობის გაზრდა არ ხდება.



21.03.2025

მაგდა მეშვილდიშვილი

წყალსადენის სისტემის შეფასება:

- სარეკონსტრუქციო ფართში წყალსადენის სისტემის აუცილებელი ფიქსირებული მოწყობილობების რაოდენობა აკმაყოფილებს 1602.1 ცხრილის მოთხოვნებს. სვ ჯგუფს ემსახურება ერთი სველი წერტილი 1 უნიტაზითა და 1 ხელსაბანით, ასევე 1 სამომსახურო ნიჟარა.
- 1602.3.2 ქვეთავის შესაბამისად, ტუალეტთან მისადგომი სავალი მანძილი 150 მეტრს არ აღემატება.
- ზემოაღნიშნულის გათვალისწინებით, წყალსადენის სისტემების მოწყობილობების რაოდენობის კუთხით, არსებული შეუსაბამობის ხარისხი არ იზრდება.

დასკვნა:

ქ.თბილისში, რამაზ შენგელიას ქ №5-ში, ს/კ 01.11.13.002.210 არსებული მრავალფუნქციური შენობის რეკონსტრუქციის პროექტი (ს/კ 01.11.13.002.210.01.03.026 სავაჭრო-კომერციული ფართის გამიჯვნა) არ გამოიწვევს არსებული შენობის წესებთან შეუსაბამობის კიდევ უფრო მეტად გაზრდას.

დოკუმენტაცია შედგენილია კარგ ტექნიკურ დონეზე და მოიცავს არქიტექტურული პროექტისთვის საჭირო ყველა ინფორმაციას. ამრიგად, საექპერტო დასკვნის საფუძველზე პროექტს ეძლევა დადებითი შეფასება განსახორციელებლად.

არქიტექტორი: დათო ომანაძე

ექსპერტი: მაგდა მეშვილდიშვილი

21.03.2025 მაგდა მეშვილდიშვილი

მაგდა მეშვილდიშვილი

მობილური: 555388773

ელ.ფოსტა: magdameshvildishvili@gmail.com

დაბ.თარიღი: 11.07.1980

განათლება

თბილისის სახელმწიფო სამხატვრო აკადემია, არქიტექტურის ფაკულტეტი, 1997-2003 არქიტექტორი, მაგისტრთან გათანაბრებული

სამუშაო გამოცდილება

2014 – დღემდე	შპს "ემ-პროჯექტ"; მთავარი არქიტექტორი
2006 – 2022	შპს "თამარინა" ; არქიტექტორი
2018-2019	შპს "იბერია ალიანსი"; არქიტექტორი
2013-2017	შპს"ესთეთიკა გრუპ"; არქიტექტორი

პროექტები

- ქ.თბილისში, მიხეილ ვაშაკიძის ქ№42-ში, ს/კ 01.11.17.023.024 ინდივიდუალური ერთბინიანი საცხოვრებელი სახლის პროექტი, II კლასი, 2024; **ბრძანების № 7197866**
- ქ.თბილისში, ნუცუბიძის II მიკრორაიონში, ინტენსიფიკაციის გზის მიმდებარედ, ს/კ 01.14.16.015.526 მრავალბინიანი საცხოვრებელი სახლის პროექტი, IV კლასი, 2024; **ბრძანების № 7122130**
- ქ.თბილისში, ცაცხვების IV შესახვევი №2-ში, ს/კ 01.10.18.009.100 მრავალბინიანი საცხოვრებელი სახლის პროექტის "ტექნიკური რეგლამენტის–შენობა-ნაგებობის უსაფრთხოების წესების დამტკიცების თაობაზე"საქართველოს მთავრობის 2016 წლის 28 იანვრის №41 დადგენილების მოთხოვნებთან და "მისაწვდომობის ეროვნულ სტანდარტებთან" შესაბამისობაზე საექსპერტო დასკვნა; III კლასი, 2023; **ბრძანების № 6760018**
- ქ.თბილისში, ოდესის ქ№-ში, ს/კ 01.10.12.023.022 მრავალბინიანი საცხოვრებელი სახლის პროექტის "ტექნიკური რეგლამენტის–შენობა-ნაგებობის უსაფრთხოების წესების დამტკიცების თაობაზე"საქართველოს მთავრობის 2016 წლის 28 იანვრის

№41 დადგენილების მოთხოვნებთან და "მისაწვდომობის ეროვნულ სტანდარტებთან" შესაბამისობაზე საექსპერტო დასკვნა; IV კლასი, 2023; **ბრძანების № 6719499**

- ქ.თბილისში, ვარკეთილის დასახლება 3-ში, I მ/რ, კორპ. №11-ის მიმდებარედ, ს/კ 01.19.39.029.702 მრავალბინიანი საცხოვრებელი სახლის პროექტის "ტექნიკური რეგლამენტის–შენობა-ნაგებობის უსაფრთხოების წესების დამტკიცების თაობაზე"საქართველოს მთავრობის 2016 წლის 28 იანვრის №41 დადგენილების მოთხოვნებთან და "მისაწვდომობის ეროვნულ სტანდარტებთან" შესაბამისობაზე საექსპერტო დასკვნა; IV კლასი, 2023; **ბრძანების № 6708779**
- ქ.თბილისში, თვალჭრელიძის ქ№5-ში, ს/კ 01.19.18.006.181 ქარხნის პროექტის "ტექნიკური რეგლამენტის–შენობა-ნაგებობის უსაფრთხოების წესების დამტკიცების თაობაზე"საქართველოს მთავრობის 2016 წლის 28 იანვრის №41 დადგენილების მოთხოვნებთან და "მისაწვდომობის ეროვნულ სტანდარტებთან" შესაბამისობაზე საექსპერტო დასკვნა; III კლასი, 2023; **ბრძანების № 6673368**
- ქ.თბილისში, რაულ ერშბას ქ№17-ში ს/კ 81.21.12.052 ინდივიდუალური ერთბინიანი საცხოვრებელი სახლის პროექტის "ტექნიკური რეგლამენტის–შენობა-ნაგებობის უსაფრთხოების წესების დამტკიცების თაობაზე"საქართველოს მთავრობის 2016 წლის 28 იანვრის №41 დადგენილების მოთხოვნებთან შესაბამისობაზე საექსპერტო დასკვნა; III კლასი, 2023; **ბრძანების № 6659084**
- ქ. თბილისში, რ. ურიდიას (ყოფ.ჩოდრიშვილის) ქ№105, ს/კ 01.12.20.006.032 მრავალფუნქციური შენობის პროექტის "მისაწვდომობის ეროვნულ სტანდარტებთან" შესაბამისობაზე საექსპერტო დასკვნა; II კლასი, 2023; **ბრძანების № 6604534**
- ქ.თბილისში, გრიგოლ ლორთქიფანიძის ქ№80, ს/კ 01.19.21.002.447 საწყობის პროექტის "ტექნიკური რეგლამენტის–შენობა-ნაგებობის უსაფრთხოების წესების დამტკიცების თაობაზე"საქართველოს მთავრობის 2016 წლის 28 იანვრის №41 დადგენილების მოთხოვნებთან და "მისაწვდომობის ეროვნულ სტანდარტებთან" შესაბამისობაზე საექსპერტო დასკვნა; III კლასი, 2023; **ბრძანების № 6579073**
- ქ.თბილისში, ბერი გაბრიელ სალოსის გამზირის IV ჩიხი 2, ს/კ 01.17.11.026.125 მრავალბინიანი საცხოვრებელი სახლის პროექტის "ტექნიკური რეგლამენტის–შენობა-ნაგებობის უსაფრთხოების წესების დამტკიცების თაობაზე"საქართველოს მთავრობის 2016 წლის 28 იანვრის №41 დადგენილების მოთხოვნებთან და "მისაწვდომობის ეროვნულ სტანდარტებთან" შესაბამისობაზე საექსპერტო დასკვნა; IV კლასი, 2023; **ბრძანების № 6497486**
- ქ.თბილისში, მირიან მეფის ქ№11ა, ს/კ 01.10.06.014.096 შპს"ინტერლაბის" ადმინისტრაციული შენობის პროექტის პროექტის "ტექნიკური რეგლამენტის–შენობა-ნაგებობის უსაფრთხოების წესების დამტკიცების თაობაზე"საქართველოს მთავრობის 2016 წლის 28 იანვრის №41 დადგენილების მოთხოვნებთან შესაბამისობაზე საექსპერტო დასკვნა; III კლასი, 2023; **ბრძანების № 6480816**
- ქ.თბილისში, სოფ. დიღომში, ს/კ 01.72.14.096.113 ინდივიდუალური ერთბინიანი საცხოვრებელი სახლის პროექტის "ტექნიკური რეგლამენტის–შენობა-ნაგებობის უსაფრთხოების წესების დამტკიცების თაობაზე"საქართველოს მთავრობის 2016 წლის 28 იანვრის №41 დადგენილების მოთხოვნებთან შესაბამისობაზე საექსპერტო დასკვნა; III კლასი, 2023; **ბრძანების № 6423353**
- ბორჯომის მუნიციპალიტეტში, დაბა ბაკურიანში, წერეთლის ქ№7-ში, ს/კ 64.30.04.066 ინდივიდუალური ერთბინიანი საცხოვრებელი სახლის პროექტი, II კლასი, 2023; **ბრძანების № 51. 16230895**
- ქ.თბილისში, თიანეთის გზატკეცილი №49-ში, ს/კ 01.11.11.013.008 მაღაზიის პროექტის პროექტის "ტექნიკური რეგლამენტის–შენობა-ნაგებობის უსაფრთხოების წესების დამტკიცების თაობაზე"საქართველოს მთავრობის 2016 წლის 28 იანვრის №41



დადგენილების მოთხოვნებთან და "მისაწვდომობის ეროვნულ სტანდარტებთან" შესაბამისობაზე საექსპერტო დასკვნა; III კლასი, 2023; **ბრძანების № 6354618**

- ქ.თელავში, ალაზნის გამზირზე, ს/კ 53.20.32.083 თვალის მიკროქირურგიის კლინიკა "ოფთალმიჯის" პროექტის "ტექნიკური რეგლამენტის–შენობა-ნაგებობის უსაფრთხოების წესების დამტკიცების თაობაზე"საქართველოს მთავრობის 2016 წლის 28 იანვრის №41 დადგენილების მოთხოვნებთან და "მისაწვდომობის ეროვნულ სტანდარტებთან" შესაბამისობაზე საექსპერტო დასკვნა; III კლასი, 2023;
- ქ.თბილისში, ალექსი გობრონიძის ქ№48-ში, ს/კ 01.11.17.006.958 მრავალბინიანი საცხოვრებელი სახლის პროექტის "ტექნიკური რეგლამენტის–შენობა-ნაგებობის უსაფრთხოების წესების დამტკიცების თაობაზე"საქართველოს მთავრობის 2016 წლის 28 იანვრის №41 დადგენილების მოთხოვნებთან და "მისაწვდომობის ეროვნულ სტანდარტებთან" შესაბამისობაზე საექსპერტო დასკვნა; IV კლასი, 2022; **ბრძანების № 6243067**
- ქ.თბილისში, მუხიანის მეოთხე ბ მიკრორაიონში, ს/კ 01.11.13.008.017 სკოლის რეკონსტრუქციის პროექტის "ტექნიკური რეგლამენტის–შენობა-ნაგებობის უსაფრთხოების წესების დამტკიცების თაობაზე"საქართველოს მთავრობის 2016 წლის 28 იანვრის №41 დადგენილების მოთხოვნებთან და "მისაწვდომობის ეროვნულ სტანდარტებთან" შესაბამისობაზე საექსპერტო დასკვნა; IV კლასი, 2022; **ბრძანების № 6143252**
- ქ.თბილისში, სოფელ ზურგოვანში, ს/კ 01.72.14.005.334 დახურული საჩოგბურთო კორტებისა და სპორტკომპლექსის პროექტის "ტექნიკური რეგლამენტის–შენობა-ნაგებობის უსაფრთხოების წესების დამტკიცების თაობაზე"საქართველოს მთავრობის 2016 წლის 28 იანვრის №41 დადგენილების მოთხოვნებთან და "მისაწვდომობის ეროვნულ სტანდარტებთან" შესაბამისობაზე საექსპერტო დასკვნა; III კლასი, 2022; **ბრძანების № 6219877**
- ლანჩხუთის მუნიციპალიტეტში, სოფელ გრიგოლეთში, ს/კ 27.15.54.059 სასტუმროს ტიპის საცხოვრებელი სახლის პროექტის "ტექნიკური რეგლამენტის–შენობა-ნაგებობის უსაფრთხოების წესების დამტკიცების თაობაზე"საქართველოს მთავრობის 2016 წლის 28 იანვრის №41 დადგენილების მოთხოვნებთან და "მისაწვდომობის ეროვნულ სტანდარტებთან" შესაბამისობაზე საექსპერტო დასკვნა; IV კლასი, 2022
- თერჯოლაში, რუსთაველის ქ№82-ში, ს/კ 33.09.33.542 შპს "იმერმედი – იმერეთის სამხარეო სამედიცინო ცენტრის (თერჯოლამედი)-ს ადმინისტრაციული შენობის პროექტის "ტექნიკური რეგლამენტის–შენობა-ნაგებობის უსაფრთხოების წესების დამტკიცების თაობაზე "საქართველოს მთავრობის 2016 წლის 28 იანვრის №41 დადგენილების მოთხოვნებთან და "მისაწვდომობის ეროვნულ სტანდარტებთან" შესაბამისობაზე საექსპერტო დასკვნა; III კლასი, 2022;
- ქ.თბილისში, წყალსადენის ქ№16-ში, ს/კ 01.11.04.029.131 მრავალფუნქციური კომპლექსის პროექტის "ტექნიკური რეგლამენტის–შენობა-ნაგებობის უსაფრთხოების წესების დამტკიცების თაობაზე "საქართველოს მთავრობის 2016 წლის 28 იანვრის №41 დადგენილების მოთხოვნებთან და "მისაწვდომობის ეროვნულ სტანდარტებთან" შესაბამისობაზე საექსპერტო დასკვნა; III კლასი, 2022; **ბრძანების № 6210820**
- ქ.თბილისში, ტაბახმელა, სოფ.წავკისში, ს/კ 81.02.21.486 ინდივიდუალური ერთბინიანი საცხოვრებელი სახლი, II კლასი, 2022; **ბრძანების № 6071251**
- ქ. თბილისში, მირიან მეფის ქ№46-ში, ს/კ 01.72.14.036.445 მრავალფუნქციური კომპლექსის რეკონსტრუქციის პროექტის "ტექნიკური რეგლამენტის–შენობა-ნაგებობის უსაფრთხოების წესების დამტკიცების თაობაზე"საქართველოს მთავრობის 2016 წლის 28 იანვრის №41 დადგენილების მოთხოვნებთან და



"მისაწვდომობის ეროვნულ სტანდარტებთან" შესაბამისობაზე საექსპერტო დასკვნა; IV კლასი, 2022; **ბრძანების № 6085205**

- ქ.თბილისში, სოფ.დიდ ლილოში, ს/კ 81.08.17.729 საწყობების პროექტის "მისაწვდომობის ეროვნულ სტანდარტებთან" შესაბამისობაზე საექსპერტო დასკვნა; II კლასი, 2022; **ბრძანების № 5956587**
- ქ.თბილისში, მარკ ბრონშტეინის I ჩიხი №6-ის მიმდებარედ, ს/კ 01.11.13.002.448 მრავალბინიანი საცხოვრებელი სახლის პროექტის "ტექნიკური რეგლამენტის–შენობა-ნაგებობის უსაფრთხოების წესების დამტკიცების თაობაზე"საქართველოს მთავრობის 2016 წლის 28 იანვრის №41 დადგენილების მოთხოვნებთან და "მისაწვდომობის ეროვნულ სტანდარტებთან" შესაბამისობაზე საექსპერტო დასკვნა; IV კლასი, 2022; **ბრძანების № 5951334**
- ქ.თბილისში, სოფ.წავკისში, ვახტანგ თედიაშვილის ქ№22, 24, 26, 28, 28ა –ში (ს/კ 81.02.21.486; 81.02.21.031; 81.02.21.487; 81.02.21.341; 81.02.21.340; 81.02.21.342) განაშენიანების რეგულირების გეგმა; 2022; **ბრძანების №16-0122131701**
- ქ. თბილისში, სოფ.შინდისში, დანიელ ჭონქაძის I ჩიხი №17-ში ს/კ 81.02.09.961 ინდივიდუალური ერთბინიანი საცხოვრებელი სახლი; II კლასი, 2022; **ბრძანების №5867975**
- ქ.თბილისში, დაბა კოჯორში, ვაშლოვანის ქ№7-ში, ს/კ 81.01.00.854 ინდივიდუალური ერთბინიანი საცხოვრებელი სახლი, 2022; **ბრძანების №5803672**
- ქ.თბილისში, სართანიას ქ№17-ში, ს/კ 01.12.13.073.030 ინდივიდუალური ერთბინიანი საცხოვრებელი სახლის პროექტის "ტექნიკური რეგლამენტის–შენობა-ნაგებობის უსაფრთხოების წესების დამტკიცების თაობაზე"საქართველოს მთავრობის 2016 წლის 28 იანვრის №41 დადგენილების მოთხოვნებთან შესაბამისობაზე საექსპერტო დასკვნა; III კლასი, 2022; **ბრძანების №5924137**
- ქ.ბორჯომში, რუსთაველის ქ№101-ში, ს/კ 64.23.07.116 სასტუმროს პროექტის "ტექნიკური რეგლამენტის–შენობა-ნაგებობის უსაფრთხოების წესების დამტკიცების თაობაზე"საქართველოს მთავრობის 2016 წლის 28 იანვრის №41 დადგენილების მოთხოვნებთან და "მისაწვდომობის ეროვნულ სტანდარტებთან" შესაბამისობაზე საექსპერტო დასკვნა; III კლასი, 2022;
- ქ. თბილისში, სულხან ნასიძის ქ№32-ში, ს/კ 01.10.17.039.012 მრავალბინიანი საცხოვრებელი სახლის პროექტის "ტექნიკური რეგლამენტის–შენობა-ნაგებობის უსაფრთხოების წესების დამტკიცების თაობაზე"საქართველოს მთავრობის 2016 წლის 28 იანვრის №41 დადგენილების მოთხოვნებთან და "მისაწვდომობის ეროვნულ სტანდარტებთან" შესაბამისობაზე საექსპერტო დასკვნა; III კლასი, 2021; **ბრძანების № 5733345**
- ქ.თბილისში, უ.შარტავას ქ№51-ში, ს/კ 01.10.13.004.083 ინდივიდუალური ორბინიანი საცხოვრებელი სახლის პროექტის "ტექნიკური რეგლამენტის–შენობა-ნაგებობის უსაფრთხოების წესების დამტკიცების თაობაზე"საქართველოს მთავრობის 2016 წლის 28 იანვრის №41 დადგენილების მოთხოვნებთან შესაბამისობაზე საექსპერტო დასკვნა, III კლასი, 2021; **ბრძანების № 5709992**
- მცხეთის მუნიციპალიტეტში, სოფელ ზემო ლისში, ს/კ 72.16.24.261 ინდივიდუალური ერთბინიანი საცხოვრებელი სახლის პროექტის "ტექნიკური რეგლამენტის–შენობა-ნაგებობის უსაფრთხოების წესების დამტკიცების თაობაზე"საქართველოს მთავრობის 2016 წლის 28 იანვრის №41 დადგენილების მოთხოვნებთან შესაბამისობაზე საექსპერტო დასკვნა, III კლასი, 2021;
- ქ.თბილისში, ბოგდან ხმელნიცკის ქ№48-ში; ს/კ 01.17.11.027.065; მრავალბინიანი საცხოვრებელი სახლების პროექტის "ტექნიკური რეგლამენტის–შენობა-ნაგებობის უსაფრთხოების წესების დამტკიცების თაობაზე"საქართველოს მთავრობის 2016

წლის 28 იანვრის №41 დადგენილების მოთხოვნებთან და "მისაწვდომობის ეროვნულ სტანდარტებთან" შესაბამისობაზე საექსპერტო დასკვნა; IV კლასი; 2021;
ბრძანების № 5750497

- ქ.თბილისში, რევაზ ურიდიას ქ№205-ში, ს/კ 01.12.20.011.061 კაფე-ბარის პროექტის "მისაწვდომობის ეროვნულ სტანდარტებთან" შესაბამისობაზე საექსპერტო დასკვნა; II კლასი, 2021;
- მცხეთის მუნიციპალიტეტში, სოფელ ლისში, ს/კ 72.16.25.078 ინდივიდუალური ერთბინიანი საცხოვრებელი სახლი, II კლასი, 2021;
- ქ.თბილისში, ციხისძირის II ჩიხი №6-ში, ს/კ 01.17.12.036.076 ინდივიდუალური ერთბინიანი საცხოვრებელი სახლის რეკონსტრუქციის პროექტი, II კლასი, 2021;
ბრძანების № 5616158
- ქ.თბილისში, მიხეილ გახოკიძის ქ№8ბ-ში, ს/კ 01.19.19.005.055 მრავალბინიანი საცხოვრებელი სახლის პროექტის "ტექნიკური რეგლამენტის–შენობა-ნაგებობის უსაფრთხოების წესების დამტკიცების თაობაზე"საქართველოს მთავრობის 2016 წლის 28 იანვრის №41 დადგენილების მოთხოვნებთან და "მისაწვდომობის ეროვნულ სტანდარტებთან" შესაბამისობაზე საექსპერტო დასკვნა; IV კლასი, 2021;
ბრძანების № 5783174
- ქ.თბილისში, ლუბლიანას ქ№13დ, ს/კ 01.13.02.009.044 "თვალის მიკროქირურგიის ჯავრიშვილის კლინიკა ოფთალმიჯის" რეკონსტრუქციის პროექტის "ტექნიკური რეგლამენტის–შენობა-ნაგებობის უსაფრთხოების წესების დამტკიცების თაობაზე"საქართველოს მთავრობის 2016 წლის 28 იანვრის №41 დადგენილების მოთხოვნებთან და "მისაწვდომობის ეროვნულ სტანდარტებთან" შესაბამისობაზე საექსპერტო დასკვნა; IV კლასი, 2021; **ბრძანების № 5798362**
- ქ.თბილისში, კოსმონავტების სანაპირო №45ა, ს/კ 01.13.05.004.256 მრავალფუნქციური შენობის რეკონსტრუქციის პროექტის "ტექნიკური რეგლამენტის–შენობა-ნაგებობის უსაფრთხოების წესების დამტკიცების თაობაზე"საქართველოს მთავრობის 2016 წლის 28 იანვრის №41 დადგენილების მოთხოვნებთან და "მისაწვდომობის ეროვნულ სტანდარტებთან" შესაბამისობაზე საექსპერტო დასკვნა; IV კლასი, 2021;
ბრძანების № 5798395
- ქ.მცხეთაში, სოფელ ძეგვში, ს/კ 72.11.02.123 ინდივიდუალური ერთბინიანი საცხოვრებელი სახლის პროექტის "ტექნიკური რეგლამენტის–შენობა-ნაგებობის უსაფრთხოების წესების დამტკიცების თაობაზე"საქართველოს მთავრობის 2016 წლის 28 იანვრის №41 დადგენილების მოთხოვნებთან შესაბამისობაზე საექსპერტო დასკვნა, III კლასი, 2021;
- ბორჯომის მუნიციპალიტეტში, დაბა ბაკურიანში, სასტუმროს ტიპის მრავალბინიანი საცხოვრებელი კომპლექსის პროექტის "ტექნიკური რეგლამენტის–შენობა-ნაგებობის უსაფრთხოების წესების დამტკიცების თაობაზე"საქართველოს მთავრობის 2016 წლის 28 იანვრის №41 დადგენილების მოთხოვნებთან და "მისაწვდომობის ეროვნულ სტანდარტებთან" შესაბამისობაზე საექსპერტო დასკვნა; III კლასი, 2021;
- ქ.თბილისში, სოფ.დიღომში, ფელიქს ჰოლდაკის ქ№9ა-ში ს/კ 01.72.14.031.088 ინდივიდუალური ერთბინიანი საცხოვრებელი სახლის პროექტის "ტექნიკური რეგლამენტის–შენობა-ნაგებობის უსაფრთხოების წესების დამტკიცების თაობაზე "საქართველოს მთავრობის 2016 წლის 28 იანვრის №41 დადგენილების მოთხოვნებთან შესაბამისობაზე საექსპერტო დასკვნა, III კლასი, 2021;
ბრძანების № 5618823
- ქ.თბილისში, დაბა კოჯორში, ვასო აბაშიძის ქ№2-ში, ს/კ 81.01.05.679 ინდივიდუალური ერთბინიანი საცხოვრებელი სახლი, II კლასი, 2021; **ბრძანების № 5399165**
- ქ.თბილისში, მ.მამარდაშვილის ქ№31ა-ში, ს/კ 01.16.04.025.001 ინდივიდუალური

ერთბინიანი საცხოვრებელი სახლი, II კლასი, 2021; **ბრძანების № 5526230**

- ქ.თბილისში, გარეჯის ქ№37-ში, ს/კ 81.21.06.243 ინდივიდუალური ერთბინიანი საცხოვრებელი სახლის "ტექნიკური რეგლამენტის–შენობა-ნაგებობის უსაფრთხოების წესების დამტკიცების თაობაზე" საქართველოს მთავრობის 2016 წლის 28 იანვრის №41 დადგენილების მოთხოვნებთან შესაბამისობაზე საექსპერტო დასკვნა; III კლასი, 2021; **ბრძანების № 5523642**
- ქ.თბილისში, ა.წერეთლის გამზირი №110, ს/კ 01.13.05.005.004.01.508 აფთიაქის"მისაწვდომობის ეროვნულ სტანდარტებთან" შესაბამისობაზე საექსპერტო დასკვნა; 2021;
- ქ.თერჯოლაში, რუსთაველის ქ№82-ში, ს/კ 33.09.33.542 იმერეთის სამხარეო სამედიცინო ცენტრის რეკონსტრუქციის პროექტის "ტექნიკური რეგლამენტის–შენობა-ნაგებობის უსაფრთხოების წესების დამტკიცების თაობაზე" საქართველოს მთავრობის 2016 წლის 28 იანვრის №41 დადგენილების მოთხოვნებთან და "მისაწვდომობის ეროვნულ სტანდარტებთან" შესაბამისობაზე საექსპერტო დასკვნა; III კლასი; 2021;
- ჰალოკამერის ინტერიერის დიზაინი და ტექნოლოგიური პროექტი „თბილისის ბალნეოლოგიურ კურორტში" ქ. თბილისში, გორგასლის ქ №9, 2021;
- ქ.თბილისში, კახეთის გზატკეცილი №112-ის მიმდებარედ, ს/კ 01.19.13.002.041 მაღაზიის პროექტის "მისაწვდომობის ეროვნულ სტანდარტებთან" შესაბამისობაზე საექსპერტო დასკვნა; II კლასი; 2021;
- ქ.თბილისში, მიხეილ წინამძღვრიშვილის ქ. №137, ს/კ 01.13.07.022.017.01.516 სს"საქართველოს ბანკის" ოფისის პროექტის "მისაწვდომობის ეროვნულ სტანდარტებთან" შესაბამისობაზე საექსპერტო დასკვნა; 2021;
- ქ.თბილისში, მამარდაშვილის ქ№33, ს/კ 01.16.04.025.016 მარანი, II კლასი, 2021; **ბრძანების № 5223688**
- ქ.თბილისში, ხეხილსანერგე მეურნეობაში, ს/კ 81.21.12.109 ინდივიდუალური ერთბინიანი საცხოვრებელი სახლის "ტექნიკური რეგლამენტის–შენობა-ნაგებობის უსაფრთხოების წესების დამტკიცების თაობაზე" საქართველოს მთავრობის 2016 წლის 28 იანვრის №41 დადგენილების მოთხოვნებთან შესაბამისობაზე საექსპერტო დასკვნა; III კლასი; 2021; **ბრძანების №5624429**
- ქ.თბილისში, ლისის ტბისკენ მიმავალ გზასა და ვაშლიჯვარს შორის, უბანი I, ს/კ 01.10.18.009.028 მრავალბინიანი საცხოვრებელი სახლის პროექტის "ტექნიკური რეგლამენტის–შენობა-ნაგებობის უსაფრთხოების წესების დამტკიცების თაობაზე" საქართველოს მთავრობის 2016 წლის 28 იანვრის №41 დადგენილების მოთხოვნებთან შესაბამისობაზე საექსპერტო დასკვნა; III კლასი, 2021; **ბრძანების № 5327982**
- ქ.თბილისში, დ. აღმაშენებლის გამზირი №89/24, ს/კ 01.13.08.006.088 სს"საქართველოს ბანკის" ექსპრეს ოფისის პროექტის "ტექნიკური რეგლამენტის–შენობა-ნაგებობის უსაფრთხოების წესების დამტკიცების თაობაზე" საქართველოს მთავრობის 2016 წლის 28 იანვრის №41 დადგენილების მოთხოვნებთან შესაბამისობაზე საექსპერტო დასკვნა; 2021;
- ქ.თბილისში, ზემო ვეძისის ქ№6ბ, ს/კ 01.10.12.007.086 ინდივიდუალური ერთბინიანი საცხოვრებელი სახლის პროექტის "ტექნიკური რეგლამენტის–შენობა-ნაგებობის უსაფრთხოების წესების დამტკიცების თაობაზე" საქართველოს მთავრობის 2016 წლის 28 იანვრის №41 დადგენილების მოთხოვნებთან შესაბამისობაზე საექსპერტო დასკვნა; III კლასი, 2020;
- თერჯოლის მუნიციპალიტეტში, სილიკომანგანუმის გადამამუშავებელი საწარმოს პროექტის "ტექნიკური რეგლამენტის–შენობა-ნაგებობის უსაფრთხოების წესების დამტკიცების თაობაზე" საქართველოს მთავრობის 2016 წლის 28 იანვრის №41



დადგენილების მოთხოვნებთან შესაბამისობაზე საექსპერტო დასკვნა; V კლასი; 2020;

- თერჯოლის მუნიციპალიტეტის სოფ.ნახშირღელეში ავტოგასამართი სადგურის პროექტის "ტექნიკური რეგლამენტის–შენობა-ნაგებობის უსაფრთხოების წესების დამტკიცების თაობაზე" საქართველოს მთავრობის 2016 წლის 28 იანვრის №41 დადგენილების მოთხოვნებთან შესაბამისობაზე საექსპერტო დასკვნა; IV კლასი, 2020;
- ინდივიდუალური ორბინიანი საცხოვრებელი სახლის რეკონსტრუქცია ქ.თბილისში, ცინცაძის ქ№13, ს/კ 01.12.13.019.038; III კლასი, 2021; **ბრძანების № 5477093**
- ინდივიდუალური ერთბინიანი საცხოვრებელი სახლი სოფ.ნატახტარში, ს/კ 72.03.24.357; II კლასი, 2020;
- ინდივიდუალური ერთბინიანი საცხოვრებელი სახლის რეკონსტრუქცია ქ.თბილისში, ხეოშვილის ქ№9, ს/კ 01.72.14.011.640; III კლასი; 2020; **ბრძანების № 5150257**
- ინდივიდუალური ერთბინიანი საცხოვრებელი სახლი სოფ. შინდისში, ს/კ 81.02.09.868 II კლასი, 2020; **ბრძანების № 5084666**
- ინდივიდუალური ერთბინიანი საცხოვრებელი სახლი სოფ. შინდისში, ს/კ 81.02.09.868 II კლასი, 2020; **ბრძანების № 5084621**
- ინდივიდუალური ერთბინიანი საცხოვრებელი სახლი სოფ.შინდისში, ს/კ 81.02.35.024 II კლასი, 2020; **ბრძანების № 5212222**
- ინდივიდუალური ერთბინიანი საცხოვრებელი სახლის რეკონსტრუქცია ქ.თბილისში, ურიდიას ქ№18, ს/კ 01.12.13.091.011; II კლასი; 2020; **ბრძანების № 5080114**
- ქ.თბილისში, ზუბალაშვილების ქ№53 ს/კ 01.15.05.005.042 მდებარე ინდივიდუალური ერთბინიანი საცხოვრებელი სახლის პროექტის "ტექნიკური რეგლამენტის–შენობა-ნაგებობის უსაფრთხოების წესების დამტკიცების თაობაზე" საქართველოს მთავრობის 2016 წლის 28 იანვრის №41 დადგენილების მოთხოვნებთან შესაბამისობაზე საექსპერტო დასკვნა; III კლასი, 2020;
- ქ.თბილისში, სათემოს ქ№53 ს/კ 01.17.02.044.013 მდებარე ინდივიდუალური ერთბინიანი საცხოვრებელი სახლის პროექტის "ტექნიკური რეგლამენტის–შენობა-ნაგებობის უსაფრთხოების წესების დამტკიცების თაობაზე" საქართველოს მთავრობის 2016 წლის 28 იანვრის №41 დადგენილების მოთხოვნებთან შესაბამისობაზე საექსპერტო დასკვნა; III კლასი, 2020;
- განაშენიანების დეტალური გეგმა (№18 თემატურ არეალში) დაბა ბაკურიანში; 2020;
- ინდივიდუალური ორბინიანი საცხოვრებელი სახლი ქ.თბილისში აჰმედ ჯავადის ქუჩაზე, ს/კ 01.17.14.003.124; III კლასი, 2020; **ბრძანების № 4873543**
- ინდივიდუალური ერთბინიანი საცხოვრებელი სახლი სოფ.ზემო ლისში, ს/კ 72.16.16.763; არქიტექტურული პროექტი და ინტერიერის დიზაინი, II კლასი; 2019; **ბრძანების № ს-54**
- ინდივიდუალური ერთბინიანი საცხოვრებელი სახლი ქ.თბილისში, ვარდისუბნის ქ№42, ს/კ 72.13.12.503; II კლასი, 2019; **ბრძანების № 4687783**
- აფთიაქი ქ.თბილისში, ჭელიძის ქ№7, ინტერიერის დიზაინი; 2019
- თემატური გეგმა (№18) დაბა ბაკურიანში; 2019;
- ესთეტიკის ცენტრი ქ.თბილისში, მირიან მეფის ქ№42, ინტერიერის დიზაინი და ტექნოლოგიური პროექტი; 2019
- ქ.თბილისში, სოფ.თხინვალაში, ს/კ 72.16.22.193, 72.16.15.762, 72.16.15.763, 72.16.15.764, 72.16.15.765, 72.16.15.766, 72.16.15.767, 72.16.15.768, 72.16.15.769, 72.16.15.770, 72.16.22.245, 72.16.22.246, 72.16.22.813, 72.16.22.814, 72.16.22.288, 72.16.22.721, 72.16.22.722, 72.16.22.723, 72.16.22.724, 72.16.22.725, 72.16.22.738, 72.16.22.739 ნაკვეთებზე განაშენიანების რეგულირების გეგმა; 2019; **ბრძანების № 20191152**
- ინდივიდუალური ერთბინიანი საცხოვრებელი სახლის რეკონსტრუქცია ქ.თბილისში,

ურიდიას ქ№18, ს/კ 01.12.13.091.011; II კლასი; 2018; **ბრძანების № 4307688**

- სამედიცინო ცენტრი ქ.თბილისში, პოლიტკოვსკაიას ქ№38, ექსტერიერისა და ინტერიერის დიზაინი, განხორციელებული; 2018
- ინდივიდუალური ერთბინიანი საცხოვრებელი სახლი სოფ. აგარაკებში, II კლასი; 2018;
- განაშენიანების რეგულირების გეგმა ქ.ქუთაისში, გუგუნავას ქუჩის მიმდებარედ; 2018
- ინდივიდუალური ერთბინიანი საცხოვრებელი სახლის რეკონსტრუქცია ქ.თბილისში,
- ურიდიას ქ№18, ს/კ 01.12.13.091.011; II კლასი; 2017; **ბრძანების № 3141649**
- საოფისე შენობა ქ.თბილისში, პოლიტკოვსკაიას ქ№38, ექსტერიერისა და ინტერიერის დიზაინი; 2017
- ინდივიდუალური ერთბინიანი საცხოვრებელი სახლი სოფ.ტიმოთესუბანში, II კლასი; 2017
- ინდივიდუალური ერთბინიანი საცხოვრებელი სახლი ქ.თბილისში, მრეველიშვილის ქუჩა, ს/კ 01.17.02.006.044; II კლასი; 2017; **ბრძანების № 3274622**
- ინდივიდუალური ერთბინიანი საცხოვრებელი სახლის რეკონსტრუქცია ქ.თბილისში, გრ.აფშინაშვილის ქ№4, ს/კ 01.17.14.003.154; II კლასი; 2017; **ბრძანების № 3182953**
- ინდივიდუალური ერთბინიანი საცხოვრებელი სახლის რეკონსტრუქცია ქ.თბილისში, ხევსურეთის ქ№6, ს/კ 01.12.12.030.005; II კლასი; 2017; **ბრძანების № 3516227**
- ინდივიდუალური ორბინიანი საცხოვრებელი სახლი ქ.თბილისში, სამრეწველოს დასახლება №1; ს/კ 01.17.11.028.017; III კლასი; 2016; **ბრძანების № 2437529**
- ინდივიდუალური ერთბინიანი საცხოვრებელი სახლი ქ.თბილისში, ვაშლიჯვრის დასახლებაში, ს/კ 01.10.11.001.059; II კლასი; 2016; **ბრძანების № 2797887**
- ინდივიდუალური ორბინიანი საცხოვრებელი სახლის რეკონსტრუქცია ქ.თბილისში, ცინცაძის ქ№13, ს/კ 01.12.13.019.038; II კლასი; 2016; **ბრძანების № 2721573**
- სილამაზის სალონი ქ.თბილისში, ლეონიძის ქ№8, ს/კ 01.15.05.013.004.01.503; ექსტერიერისა და ინტერიერის დიზაინი, 2016; **ბრძანების № 2582717**
- ინდივიდუალური ერთბინიანი საცხოვრებელი სახლი ქ. თბილისში, მეგობრობის ქ №2/5, ს/კ 01.17.14.003.443; II კლასი; 2015; **ბრძანების № 1777364**
ინდივიდუალური ერთბინიანი საცხოვრებელი სახლი სოფ. ზურგოვანში, ს/კ 01.42.14.005.320; II კლასი; 2014; **ბრძანების № 1513281**
- სასტუმრო ქ.თბილისში, გერგეთის შესახვევი №3, ს/კ 01.15.05.070.052; IV კლასი; 2014; **ბრძანების № 1254610**
- ინდივიდუალური ერთბინიანი საცხოვრებელი სახლი ქ.თბილისში, სამრეწველოს დასახლება №1; ს/კ 01.17.11.028.015; II კლასი; 2014; **ბრძანების № 1651078**
- ავტოსერვისი ქ.თბილისში, ქსნის ქუჩის მიმდებარედ, ს/კ 01.11.19.007.022; III კლასი; 2012; **ბრძანების № 573657**

ღია საზოგადოების ფონდი

March 29-30, 2021

Accessible and Usable Buildings and Facilities - National Standards

Certificate awarded to

Magda Meshvildishvili

Keti Khutsishvili
Executive Director

www.osgf.ge

4, Chovelidze street, Tbilisi 0108, Georgia, Tel: (+995 32) 225 04 63; E-mail contact@osgf.ge


ს ე რ ტ ი ფ ი კ ა ტ ი

№ 2019 – 030

გადაეცემა

მაგდა მეშვილდიშვილს

მასზედ, რომ მან წარმატებით გაიარა შენობა-ნაგებობის უსაფრთხოების წესების კურსი

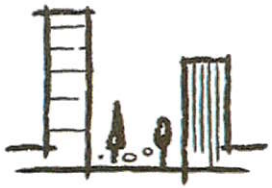

„შენობა ნაგებობების ინსტიტუტი - საქართველო“

ვაჟა კუხიანიძე, კურსის ხელმძღვანელი

GEORGIA

DIPLOMA AA № 0071950 *

This is to certify that Mr/Ms MAGDA MESHVILDISHVILI

in 2003 completed a full academic course of the

TBILISI STATE ACADEMY OF ARTS

majoring in

ARCHITECTURE

By resolution of the State Examination Board, dated JULY, 9 2003 Mr/Ms M. MESHVILDISHVILI is conferred the present DIPLOMA and the qualification of

AN ARCHITECT - ARTIST

Rector

Seal of Office

Chairman of the State Examination Board

Dean

City TBILISI 2004

Registration № 7052

Secretary

საქართველო

დიპლომი AA № 0071950 *

მიეცა

მასზედ, რომ მან 2003 წელს დაამთავრა

სრული კურსი

სპეციალობით

სახელმწიფო საგამოცდო კომისიის 2003 წლის „9“ ივლისს

გადაწყვეტილებით მიენიჭა

კვალიფიკაცია.

რექტორი

სახელმწიფო საგამოცდო კომისიის თავმჯდომარე

დეკანი

ქალაქი 2004 წ.

სარეგისტრაციო № 7052

მდივანი

ქალაქ თბილისის მუნიციპალიტეტის მერია

მუნიციპალური ინსპექცია

ბრძანება:**ბ17.01221991**

თარიღი:**18/07/2022**

განცხადების ნომერი: 01221953188-17
განცხადების თარიღი: 14/07/2022

მიწის ნაკვეთ(ებ)ი/ობიექტ(ებ)ი

მიწის ნაკვეთ(ებ)ი/ობიექტ(ებ)ი
- საკადასტრო კოდი :01.11.13.002.210
- მისამართი :ქალაქი თბილისი , ჭუჭა რამაზ შენგელია , N 5

განმცხადებელი-დამკვეთი :ზვიადი ჩანქსელიანი
პირადი ნომერი :27001001019
მისამართი :ლენტეხი ს. ხელედი

ნომენკლატურა :განხორციელებული მშენებლობის ექსპლუატაციაში მიღება ორი ან მეტი ფუნქციის მქონე ობიექტები / ორი ან მეტი ფუნქციის მქონე ობიექტები / ქმედება: მშენებლობის ნებართვისა და შეთანხმებული პროექტის ცვლილებით განხორციელებული მშენებლობის ექსპლუატაციაში მიღება / კლასი: IV

სტადიები:
- ექსპლუატაცია

მოთხოვნის შინაარსი
- მოთხოვნის ტექსტი :მსურს მიიღოთ შეთანხმებული პროექტის ცვლილებით განხორციელებული მშენებლობა ექსპლუატაციაში , შენობის ფუნქციური დანიშნულება არის მრავალფუნქციური შენობა

დამკვეთის ან უფლებამოსილი პირის ინფორმაცია
- დამკვეთ(ებ)ის პირადი ნომერი :ზვიადი ჩანქსელიანი
- დამკვეთ(ებ)ის სახელი და გვარი :27001001019
- ორგანიზაცია (არსებობის შემთხვევაში) :შპს „333“
- საიდენტიფიკაციო კოდი :4.06035936E8

განხორციელებული მშენებლობის შედეგად მიღებული ტექნიკურ-ეკონომიკური მაჩვენებლები (მეათედების სიზუსტით). / ტექნიკურ-ეკონომიკური მაჩვენებლები დაანგარიშდეს იმ კანონმდებლობის შესაბამისად, რომლის საფუძველზეც შეთანხმდა საპროექტო დოკუმენტაცია/
- მიწის ნაკვეთის ფართობი (კვ.მ) :1214.0
- განაშენიანების ფართობი (კვ.მ) :924.9
- საერთო ფართობი (კვ.მ) :7829.8
- საცხოვრებელი ფართობი (კვ.მ) :5043.5
- კომერციული ფართობი (კვ.მ) :601.7
- საზაფხულო ფართობი (კვ.მ) :882.4
- კიბის უჯრედისა და სადარბაზოს ფართობი (კვ.მ) :619.6
- ავტოსადგომის ფართობი (კვ.მ) :682.6
- სამშენებლო მოცულობა (კუბ.მ) :24743.76
- 0.00 ნიშნულის ზევით (კუბ.მ) :22152.25
- 0.00 ნიშნულის ქვევით (კუბ.მ) :2591.51

ქ. თბილისის მუნიციპალიტეტის მერიის მუნიციპალურმა ინსპექციამ განიხილა თქვენ მიერ ელექტრონულად წარმოდგენილი N01221953188-17 განცხადება და მასზე თანდართული დოკუმენტაცია და პასუხად გაცნობებთ შემდეგს:

საქართველოს ზოგადი ადმინისტრაციული კოდექსის VI თავის, საქართველოს კანონის „საქართველოს სივრცის დაგეგმარების, არქიტექტურული და სამშენებლო საქმიანობის კოდექსი"-ს 141^3 მუხლის, ქ. თბილისის მუნიციპალიტეტის საკრებულოს 2021 წლის 23 ივლისის N85-73 დადგენილების „ქალაქ თბილისის მუნიციპალიტეტის მერიის მუნიციპალური ინსპექციისათვის ქალაქ თბილისის მუნიციპალიტეტის ადმინისტრაციულ საზღვრებში სანებართვო პირობების დარღვევით წარმოებული მშენებლობის ექსპლუატაციაში მიღების მიზნით ელექტრონული დოკუმენტბრუნვის სისტემის საშუალებით

ადმინისტრაციული წარმოების განხორციელების, აგრეთვე ადმინისტრაციულსამართლებრივი აქტის გამოცემისა და გაცნობის წესის და პირობების დამტკიცების შესახებ", ქ. თბილისის მუნიციპალიტეტის საკრებულოს 2018 წლის 25 სექტემბრის N28-94 დადგენილების „ქალაქ თბილისის მუნიციპალიტეტის მერიის მუნიციპალური ინსპექციის დებულების დამტკიცების შესახებ"

ბ რ ძ ა ნ ე ბ ა

1. მიღებულ იქნას ექსპლუატაციაში ქ. თბილისში, ქუჩა რამაზ შენგელია, N5-ში (ს/კ N01.11.13.002.210) სანებართვო პირობების დარღვევით ნაწარმოები მშენებლობადამთავრებული ობიექტი (მრავალფუნქციური შენობა-ნაგებობა (საცხოვრებელი და კომერციული)).

2. ბრძანება შეიძლება გასაჩივრდეს ქალაქ თბილისის მუნიციპალიტეტის მერთან (მის: ქ. თბილისი, ჟ. შარტავას ქუჩა N7), საქართველოს კანონმდებლობით დადგენილი წესით, მისი ოფიციალური გაცნობიდან ერთი თვის ვადაში.

ზაზა კვიციანი

მუნიციპალური ინსპექცია-პირველადი სტრუქტურული ერთეულის ხელმძღვანელის მოადგილე
(მუნიციპალური ინსპექციის უფროსის მოადგილე)

გამოყენებულია კვალიფიციური ელექტრონული ხელმოწერა/ ელექტრონული შტამპი


21.03.2025



21.03.2025


21.03.2025



21.03.2025


21.03.2025


21.03.2025

21.03.2025



21.03.2025


Hisense
21.03.2025


ბასამრჯნი ფარდი
21.03.2025


გამიჯული ფართის
შესასვლელის კარის გაჭრის ადგილი
21.03.2025



21.03.2025