
ფუნქციური დანიშნულება	ობიექტის მისამართი	შემსრულებელი ორგანიზაცია	დირექტორი		გრუნტის ცვლილების გენგეგმა
მრავალბინიანი საცხოვრებელი სახლი	**ს.კ. 01.10.06.022.009 შენობა #5** ქ.თბილისი, პეტრე იბერის ქუჩის შესახვევი N13	**შპს სტუდიო ალფა სახლი** ს.კ. 404664573	მ.პაპუკაშვილი		
			არქიტექტორი		
			მ.პაპუკაშვილი		

გრუნტის ცვლილება (მოჭრა)
გრუნტის ცვლილება (დამატება)
საპროექტო ნიშნული
არსებული ნიშნული


A - 3	
მასშტაბი	1:400
თარიღი	04/06/2024
ფურცელი	ა-236.1

sakadastro sazRvari

regi i rebis wiTeli xazi

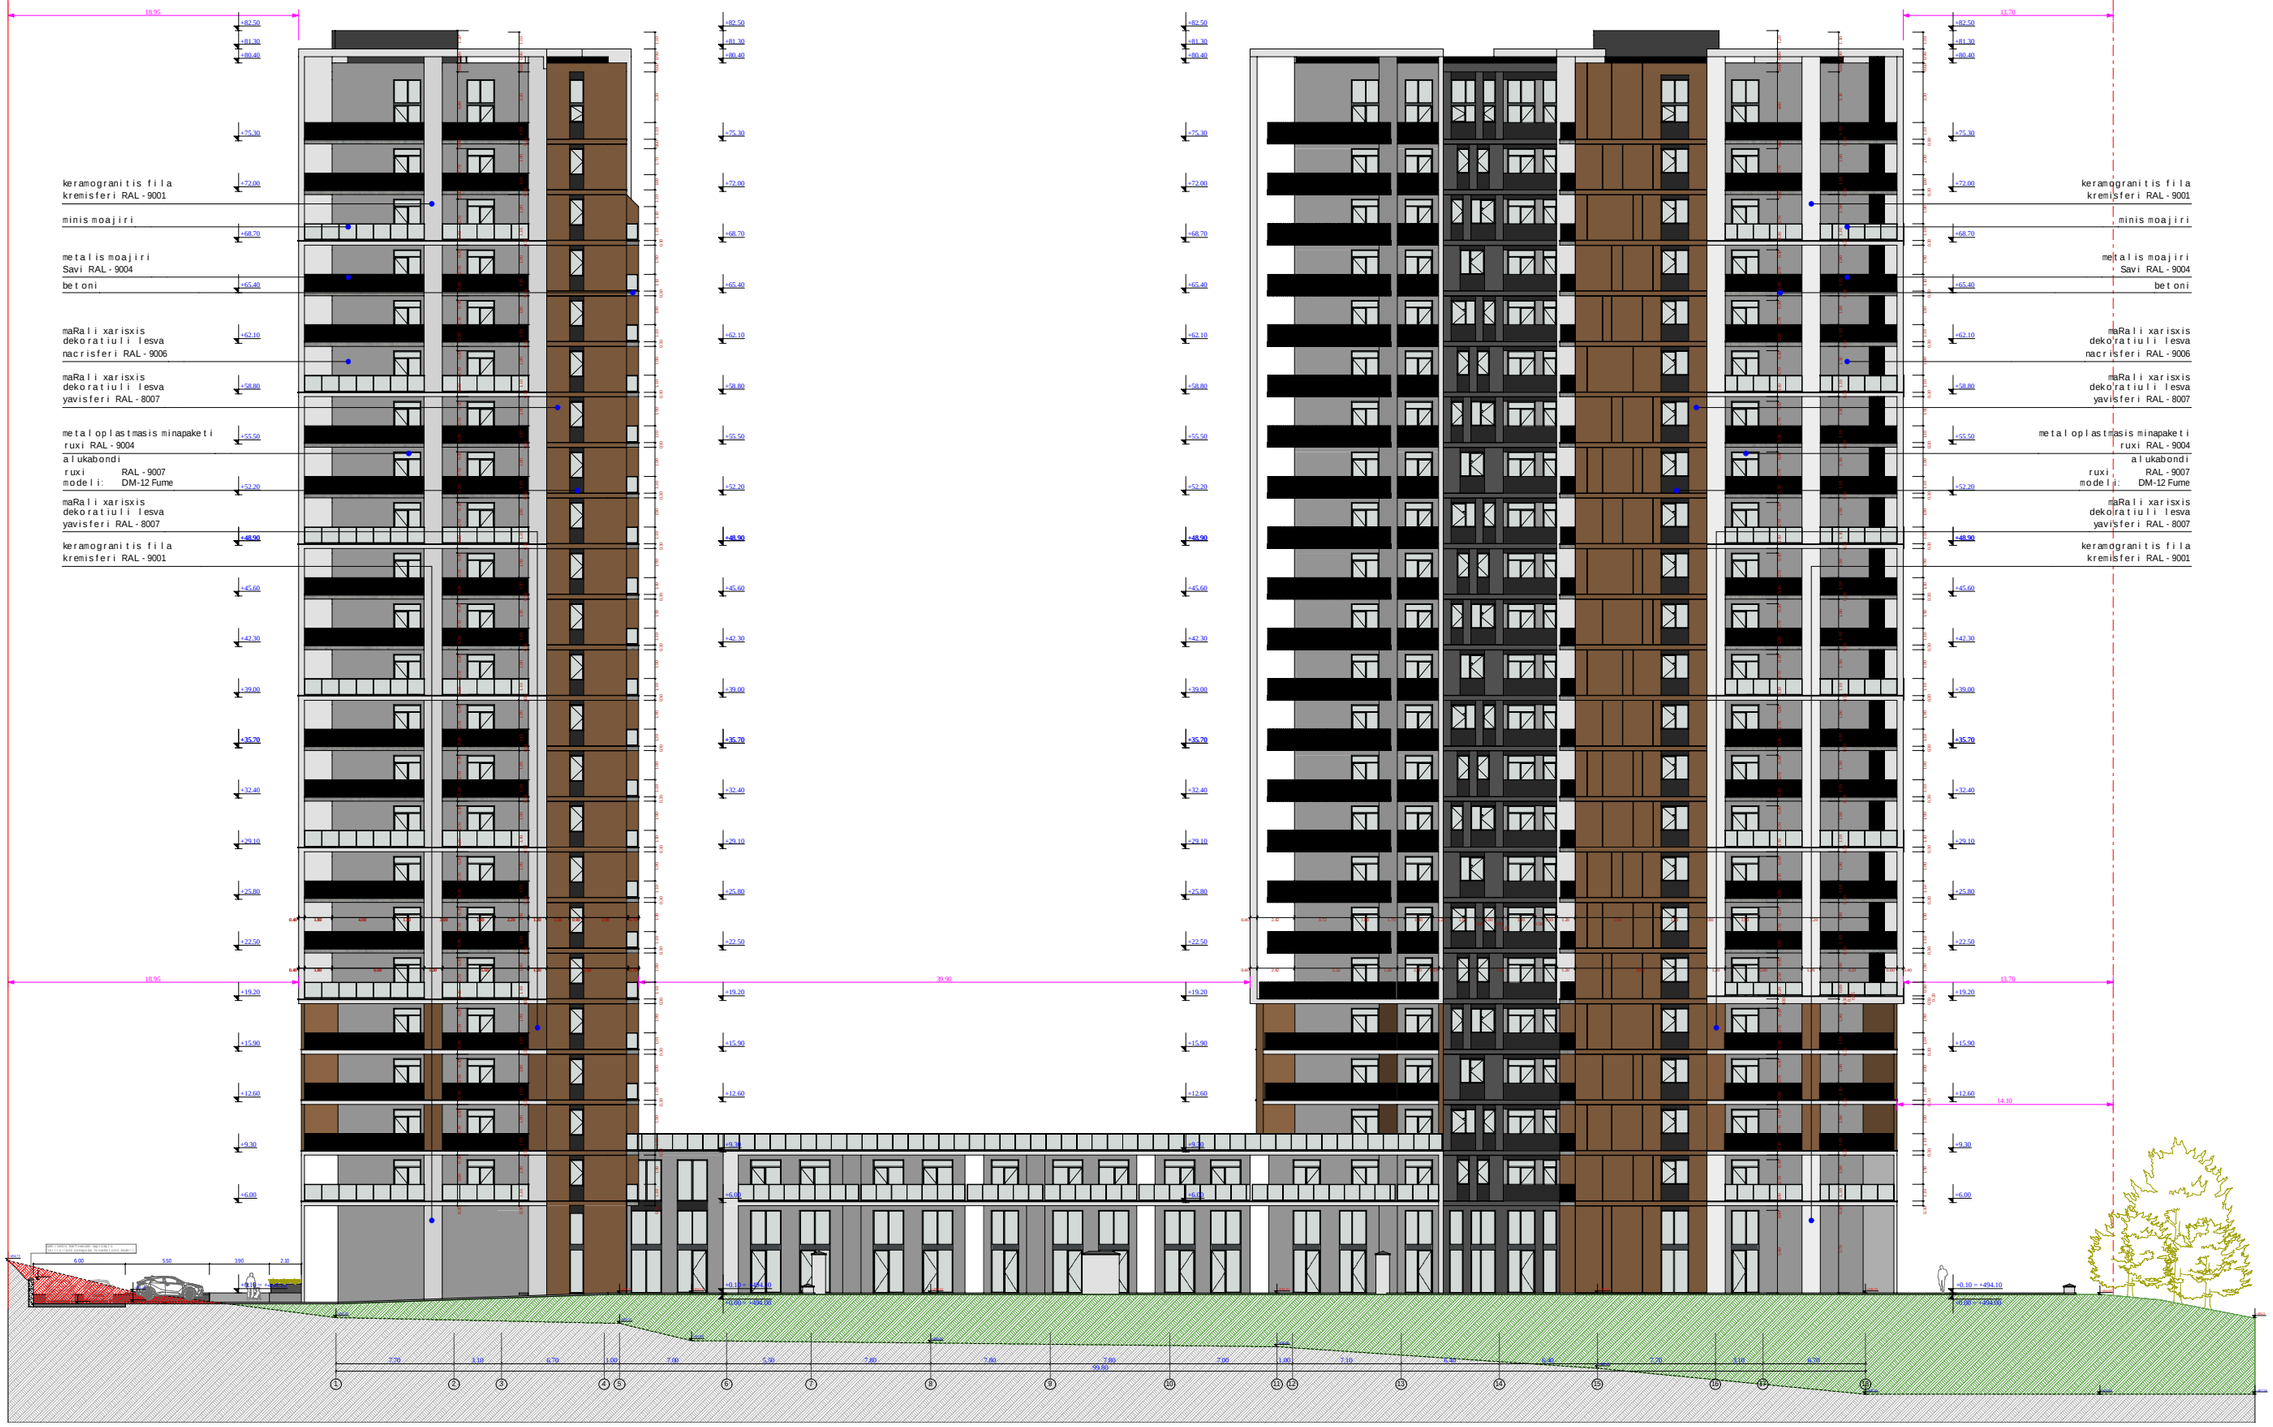

ფუნქციური დანიშნულება	ობიექტის მისამართი	შემსრულებელი ორგანიზაცია	დირექტორი		გრუნტის ცვლილება ფასადი 1-18 ღერძებში	A - 3
მრავალბინიანი საცხოვრებელი სახლი	**ს.კ. 01 10.06.022.009 შენობა #5** ქ.თბილისი, პეტრე იბერის ქუჩის შესახვევი N13	**შპს სტუდიო ალფა სახლი** ს.კ. 404664573	მ.პაპუკაშვილი		ჭრუნტის ცვლილება (მოჭრა) ჭრუნტის ცვლილება (დამატება) +494.10 საპროექტო ნიშნული +492.50 არსებული ნიშნული	მასშტაბი 1:400
			არქიტექტორი			თარიღი 04/06/2024
			მ.პაპუკაშვილი			ფურცელი ა-236.2

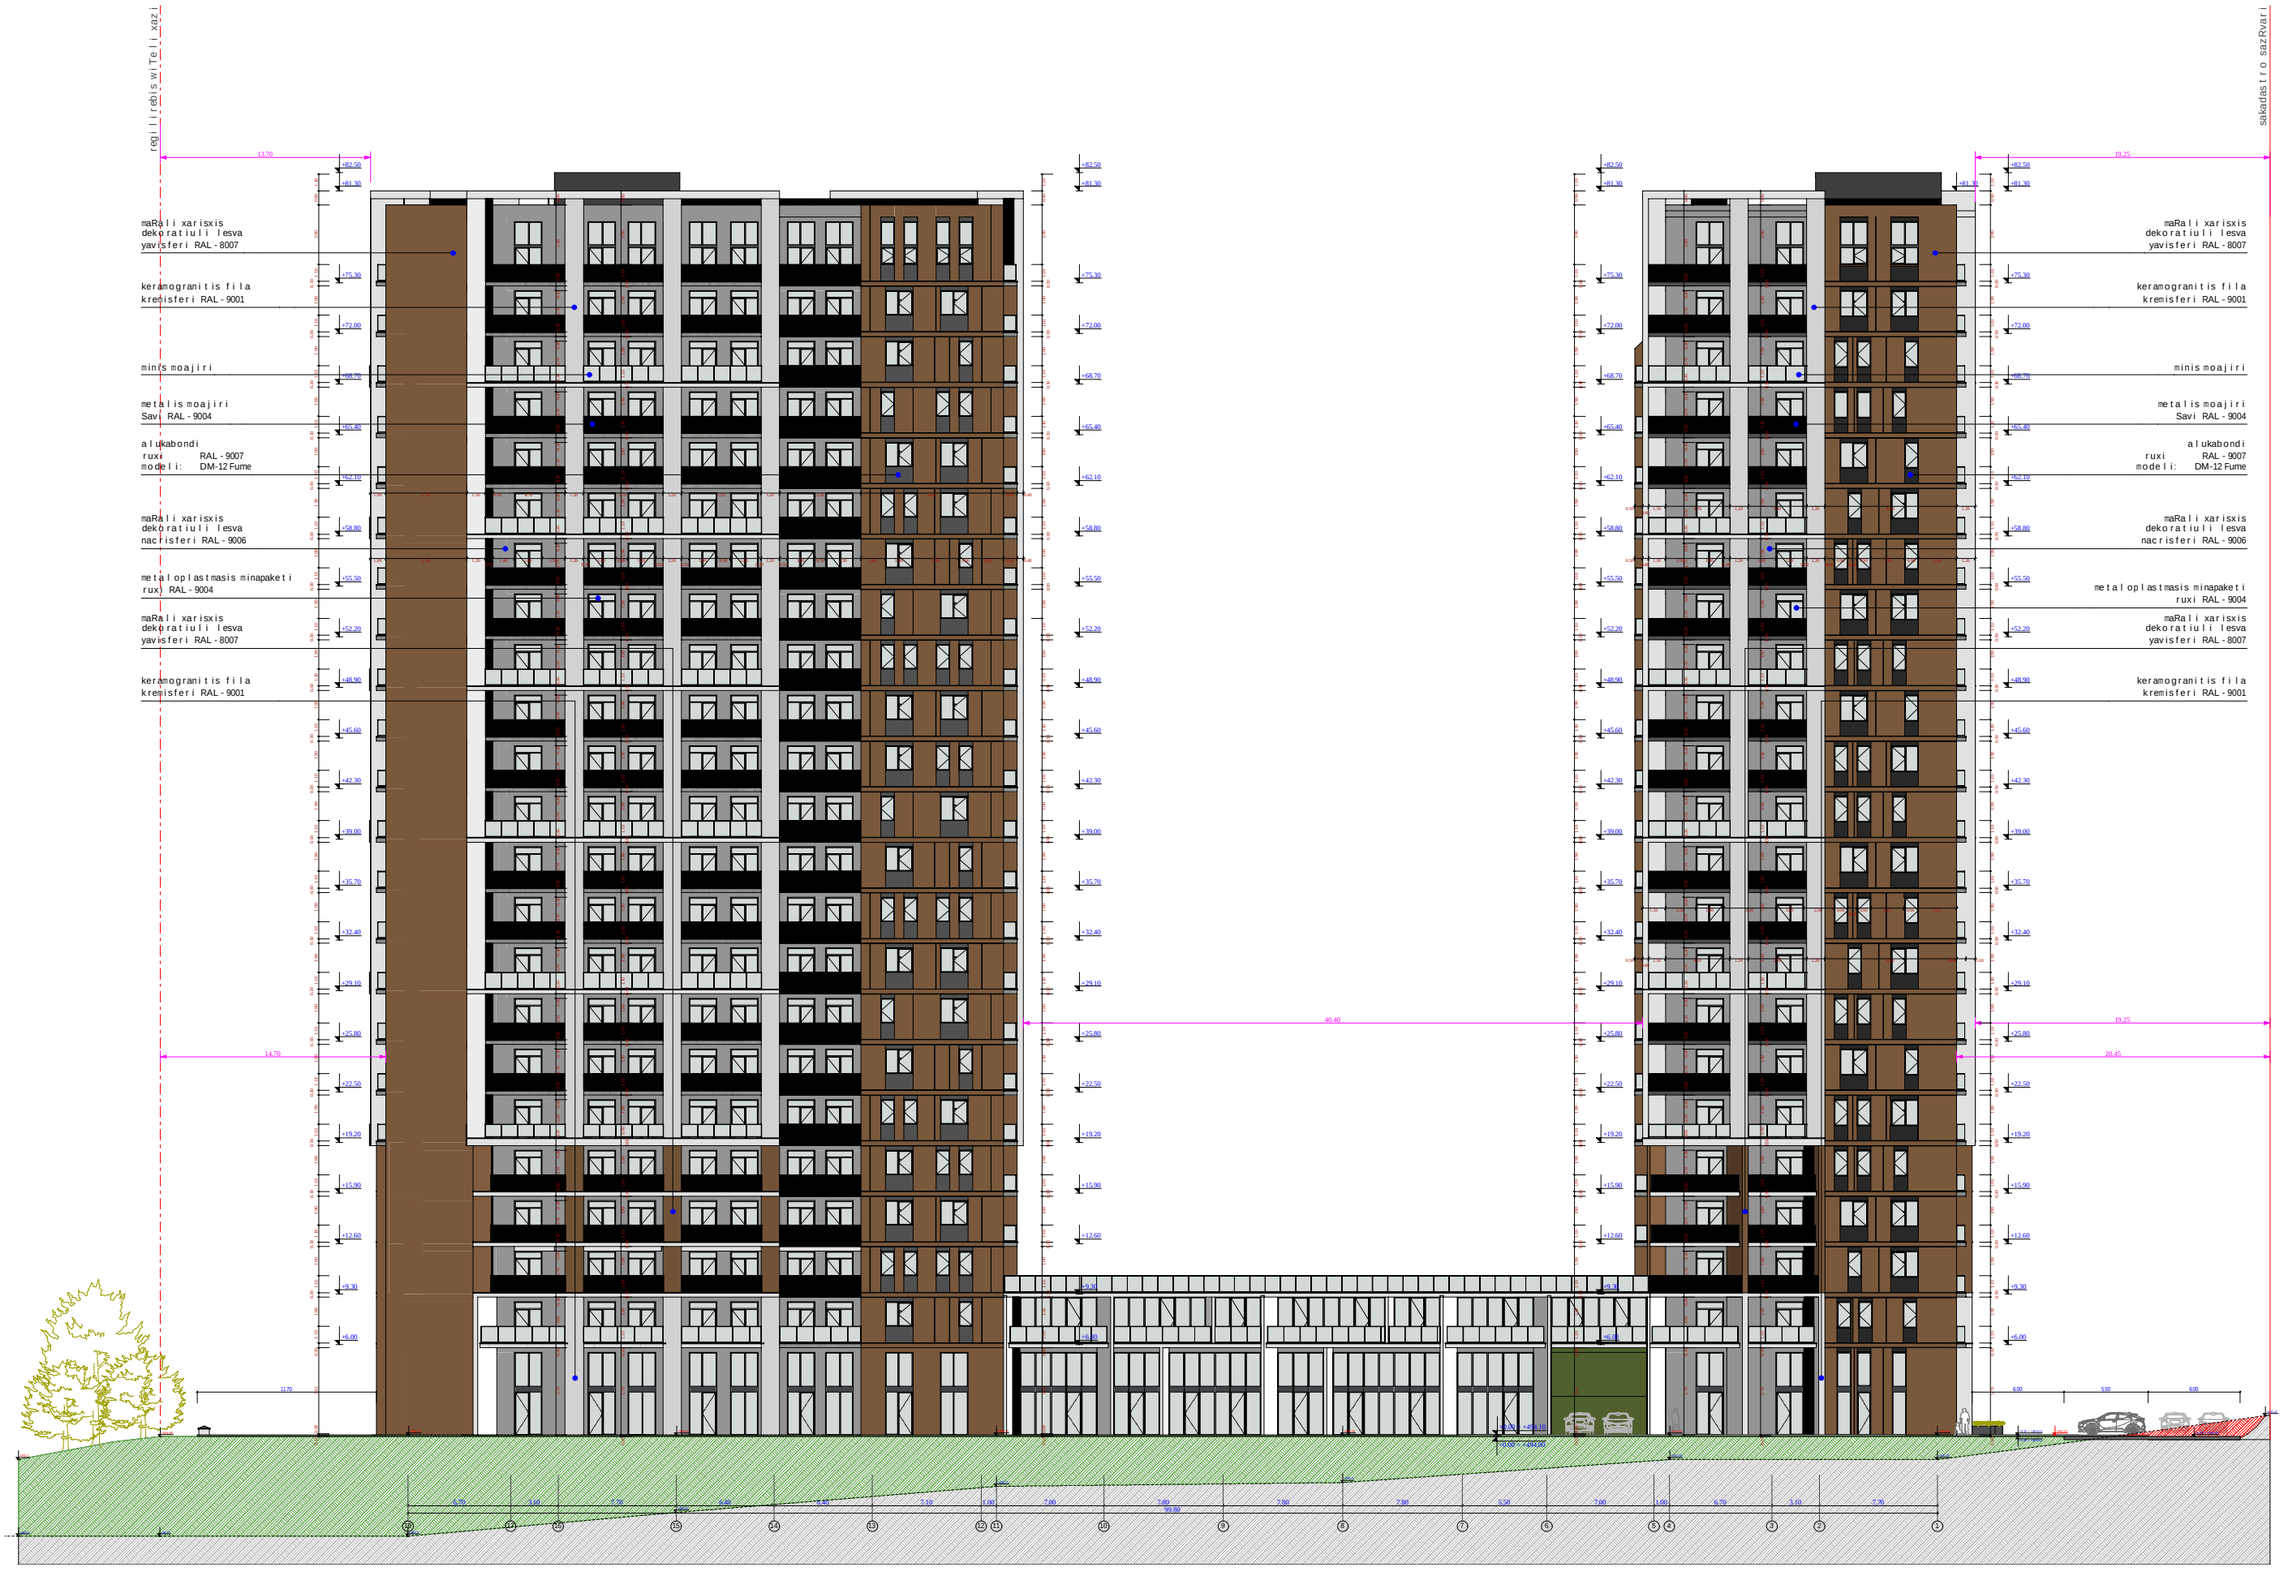

ფუნქციური დანიშნულება	ობიექტის მისამართი	შემსრულებელი ორგანიზაცია	დირექტორი		გრუნტია ცვლილება ფასადი 18-1 ღერძებში
მრავალბინიანი საცხოვრებელი სახლი	**ს.კ. 01 10.06.022.009 შენობა #5** ქ.თბილისი, პეტრე იბერის ქუჩის შესახვევი N13	**შპს სტუდიო ალფა სახლი** ს.კ. 404664573	მ.პაპუკაშვილი		
			არქიტექტორი		
			მ.პაპუკაშვილი		

ჭრილის ცვლილება (მოჭრა)
ჭრილის ცვლილება (დამატება)
-494.10 საპროექტო ნიშნული
-492.50 არსებული ნიშნული

A - 3	
მასშტაბი	1:400
თარიღი	04/06/2024
ფურცელი	ა-236.3



ფუნქციური დანიშნულება	ობიექტის მისამართი	შემსრულებელი ორგანიზაცია	დირექტორი		გრუნტის ცვლილება ფასადი ი - ა ღერძებში	A - 3
მრავალბინიანი საცხოვრებელი სახლი	**ს.კ. 01 10.06.022.009 შენობა #5** ქ.თბილისი, პეტრე იბერის ქუჩის შესახვევი N13	**შპს სტუდიო ალფა სახლი** ს.კ. 404664573	მ.პაპუკაშვილი			მასშტაბი 1:400
			არქიტექტორი			თარიღი 04/06/2024
			მ.პაპუკაშვილი			ფურცელი ა-236.5

გრუნტის ცვლილება (მოჭრა)
გრუნტის ცვლილება (დამატება)
+494.10 საპროექტო ნიშნული
+492.50 არსებული ნიშნული




ფუნქციური დანიშნულება	ობიექტის მისამართი	შემსრულებელი ორგანიზაცია	დირექტორი		გრუნტის ცვლილება ჭრილი 1/ა - 21 ღერძებში	გრუნტის ცვლილება (მოჯრა)	A - 3	
მრავალბინიანი საცხოვრებელი სახლი	**ს.კ. 01 10.06.022.009 შენობა #5** ქ.თბილისი, პეტრე იბერის ქუჩის შესახვევი N13	**შპს სტუდიო ალფა სახლი** ს.კ. 404664573	მ.პაპუკაშვილი			გრუნტის ცვლილება (დამატება)	მასშტაბი	1:400
			არქიტექტორი			+494.10 საპროექტო ნიშნული	თარიღი	04/06/2024
			მ.პაპუკაშვილი			+492.50 არსებული ნიშნული	ფურცელი	ა-236.6



ფუნქციური დანიშნულება	ობიექტის მისამართი	შემსრულებელი ორგანიზაცია	დირექტორი		გრუნტის ცვლილება ჭრილი 21-1/ა ღერძებში	A - 3
მრავალბინიანი საცხოვრებელი სახლი	**ს.კ. 01 10.06.022.009 შენობა #5** ქ.თბილისი, პეტრე იბერის ქუჩის შესახვევი N13	**შპს სტუდიო ალფა სახლი** ს.კ. 404664573	მ.პაპუკაშვილი			მასშტაბი 1:400
			არქიტექტორი			თარიღი 04/06/2024
			მ.პაპუკაშვილი			ფურცელი ა-236.7

გრუნტის ცვლილება (მოჭრა)
გრუნტის ცვლილება (დამატება)
საპროექტო ნიშნული
არსებული ნიშნული

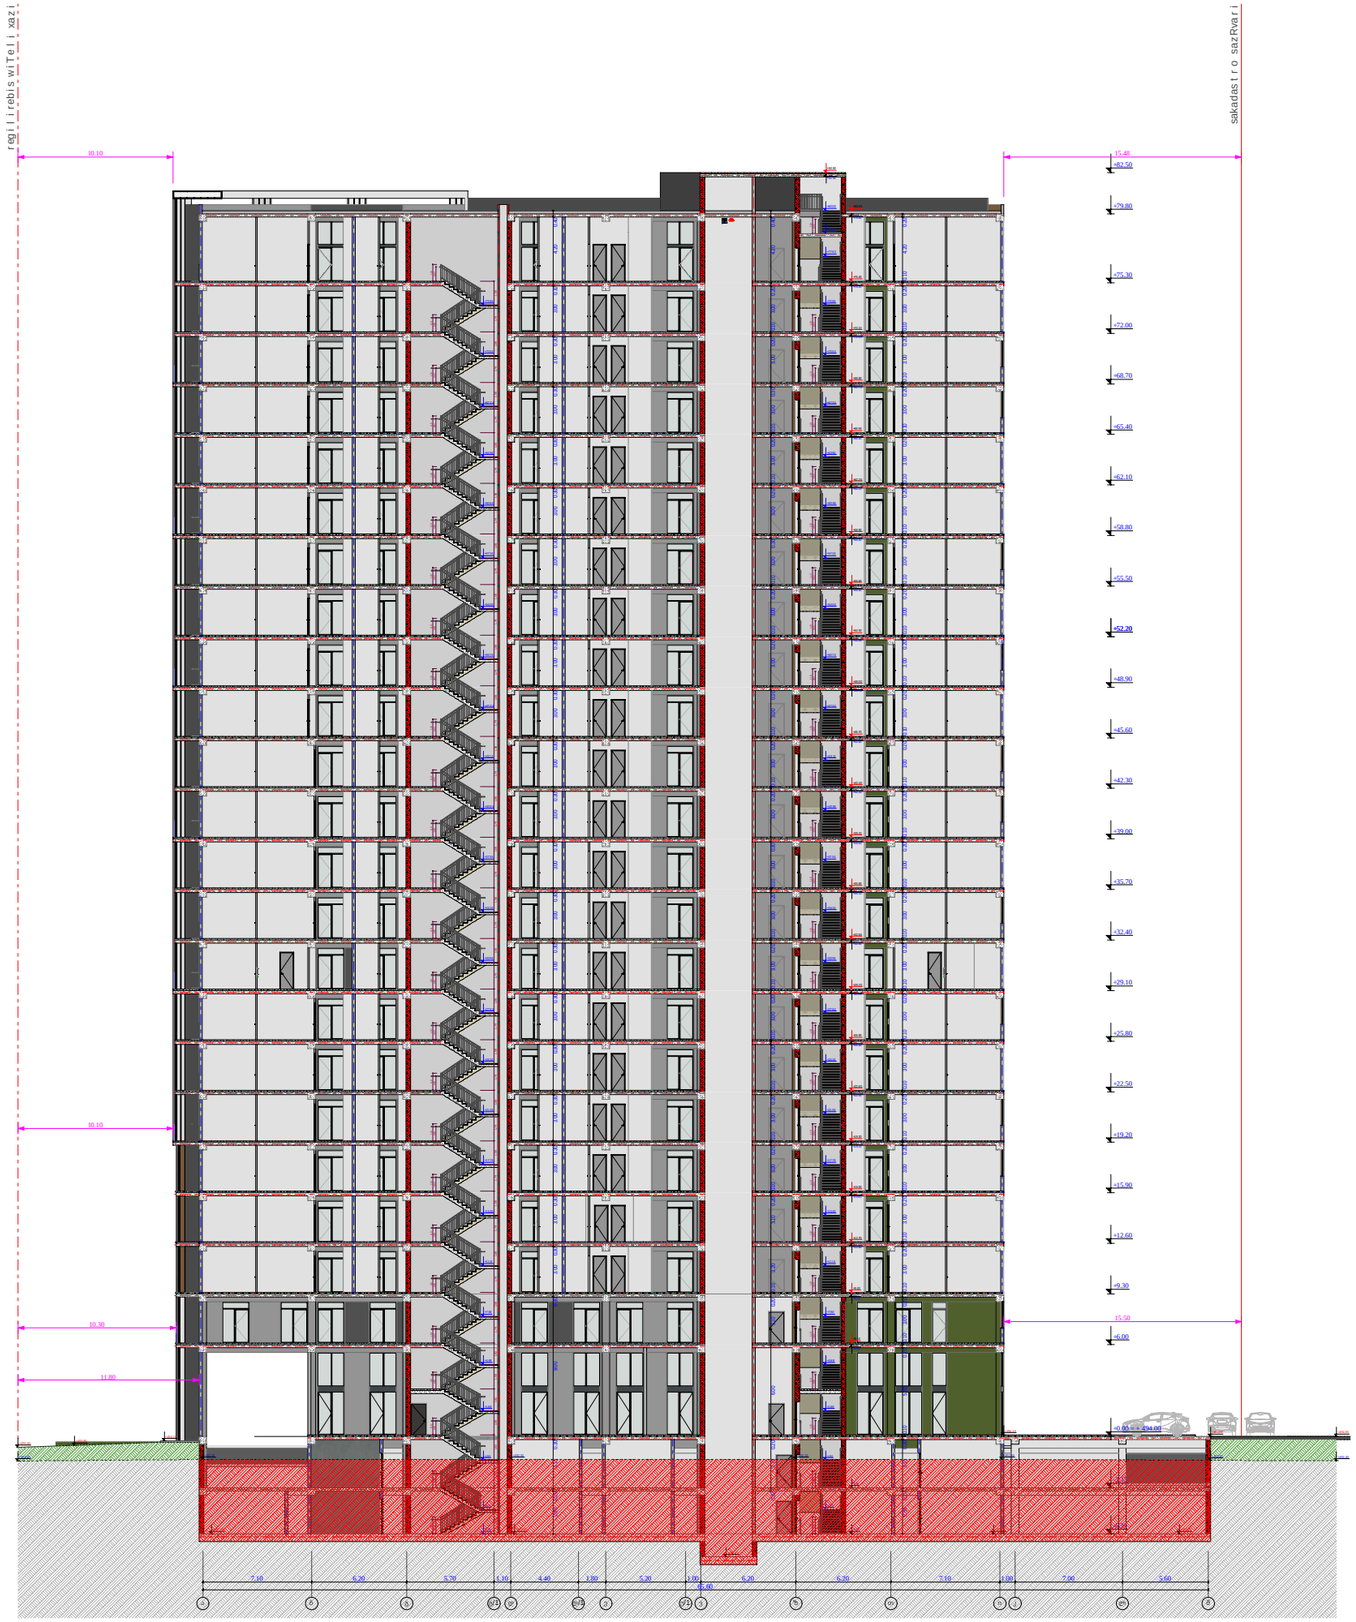

ფუნქციური დანიშნულება	ობიექტის მისამართი	შემსრულებელი ორგანიზაცია	დირექტორი		გრუნტის ცვლილება ჭრილი ა - მ ღერძებში	გრუნტის ცვლილება (მოჭრა)	A - 3	
მრავალბინიანი საცხოვრებელი სახლი	**ს.კ. 01 10.06.022.009** **შენობა #5** ქ.თბილისი, პეტრე იბერის ქუჩის შესახვევი N13	**შპს სტუდიო ალფა სახლი** ს.კ. 404664573	მ.პაპუკაშვილი			გრუნტის ცვლილება (დამატება)	მასშტაბი	1:400
			არქიტექტორი			+494.10 საპროექტო ნიშნული	თარიღი	04/06/2024
			მ.პაპუკაშვილი			+492.50 არსებული ნიშნული	ფურცელი	ა-236.8