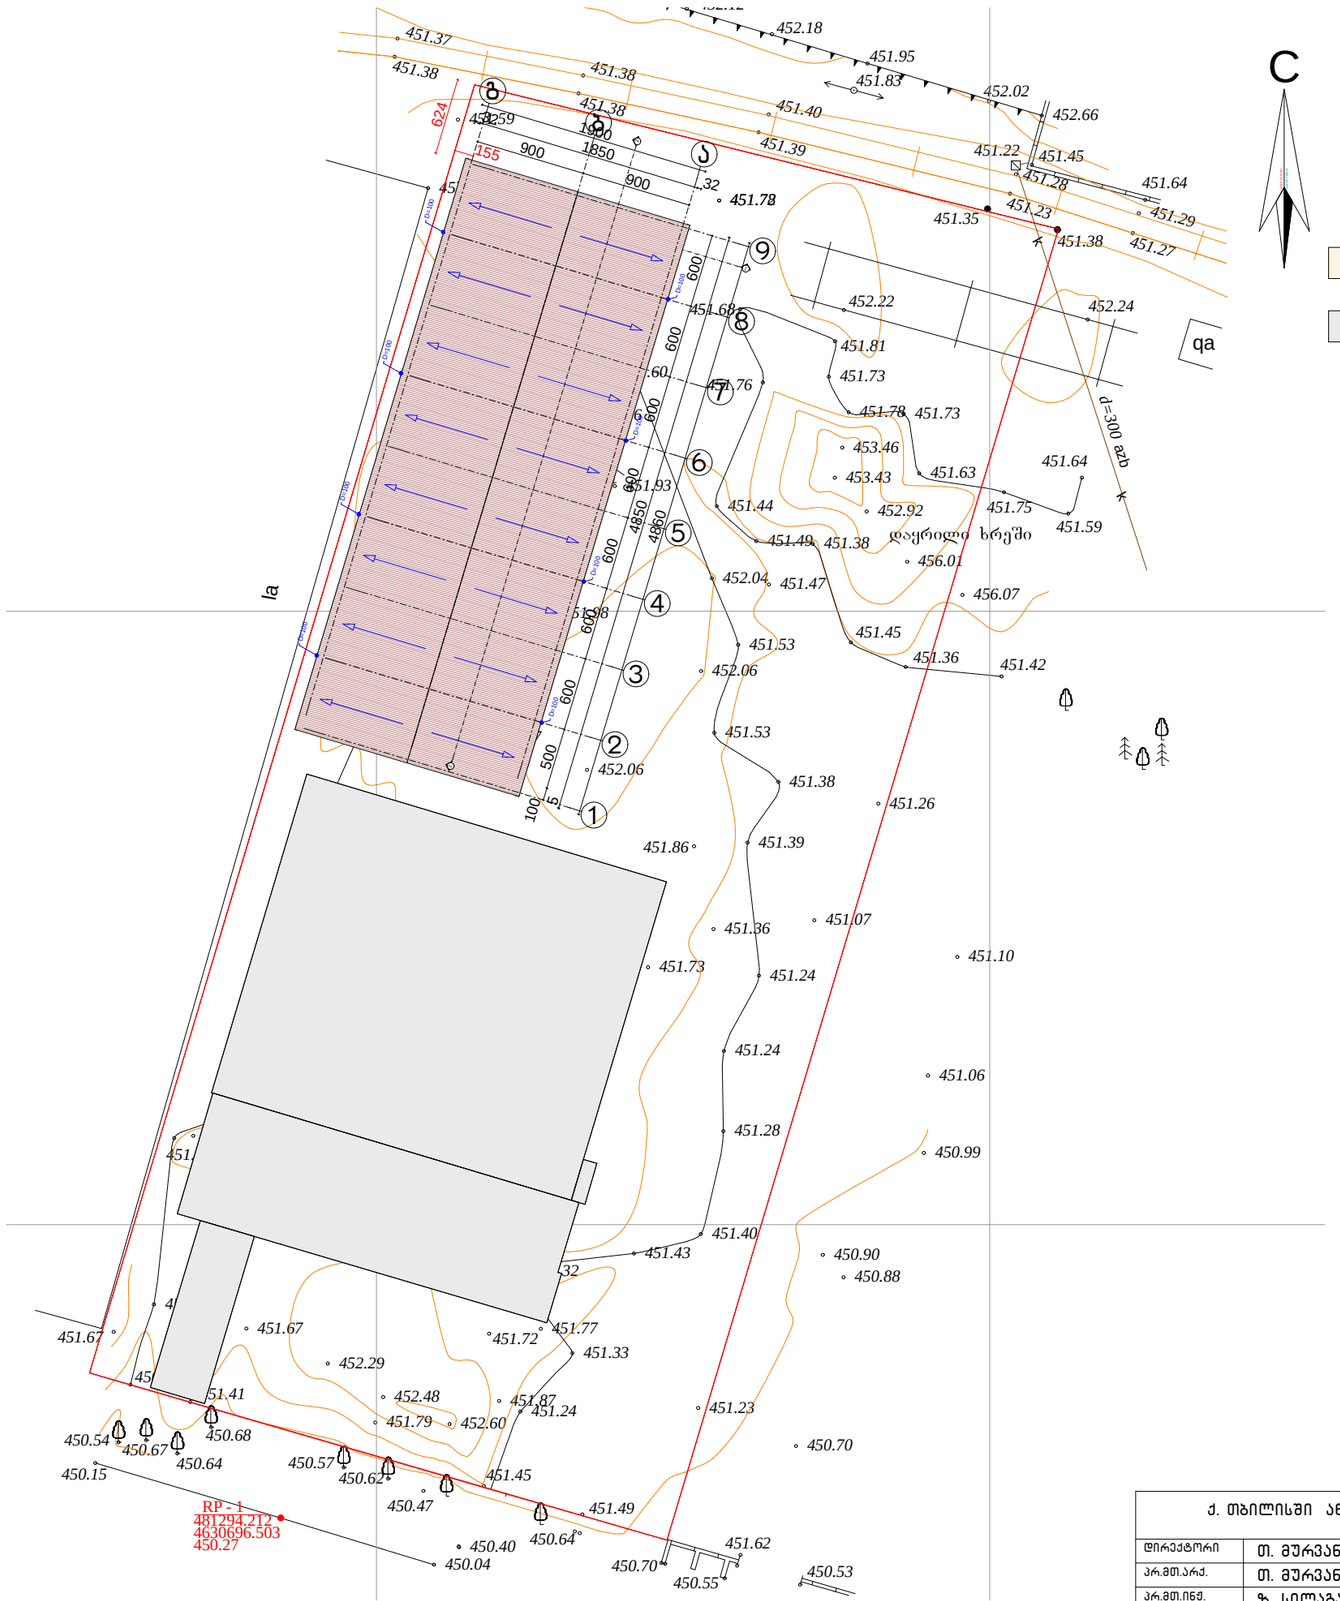



ექსპლიკაცია

ტერიტორიის საერთო ფართი – 5405მ^2

1 – საპროექტო საწყობი

2 – არსებული საწყობი

ქ. თბილისში ანდრონიკაშვილის ქ. №143-ში საწყობის პროექტი				სტადია	ფურცელი	ფურცლები
				ა	04	4
დირექტორი	თ. მურვანიძე					
არ.მთ.არქ.	თ. მურვანიძე					
არ.მთ.ინჟ.	ზ. სილაბაძე					
ავტორი	რ. ებრალიძე		გენგეგმა	მასშტაბი	შ.პ.ს. „არქიკოლეგიუმი"	
შეასრულა	რ. ებრალიძე			1:500		
შეამოწმა	თ. მურვანიძე					

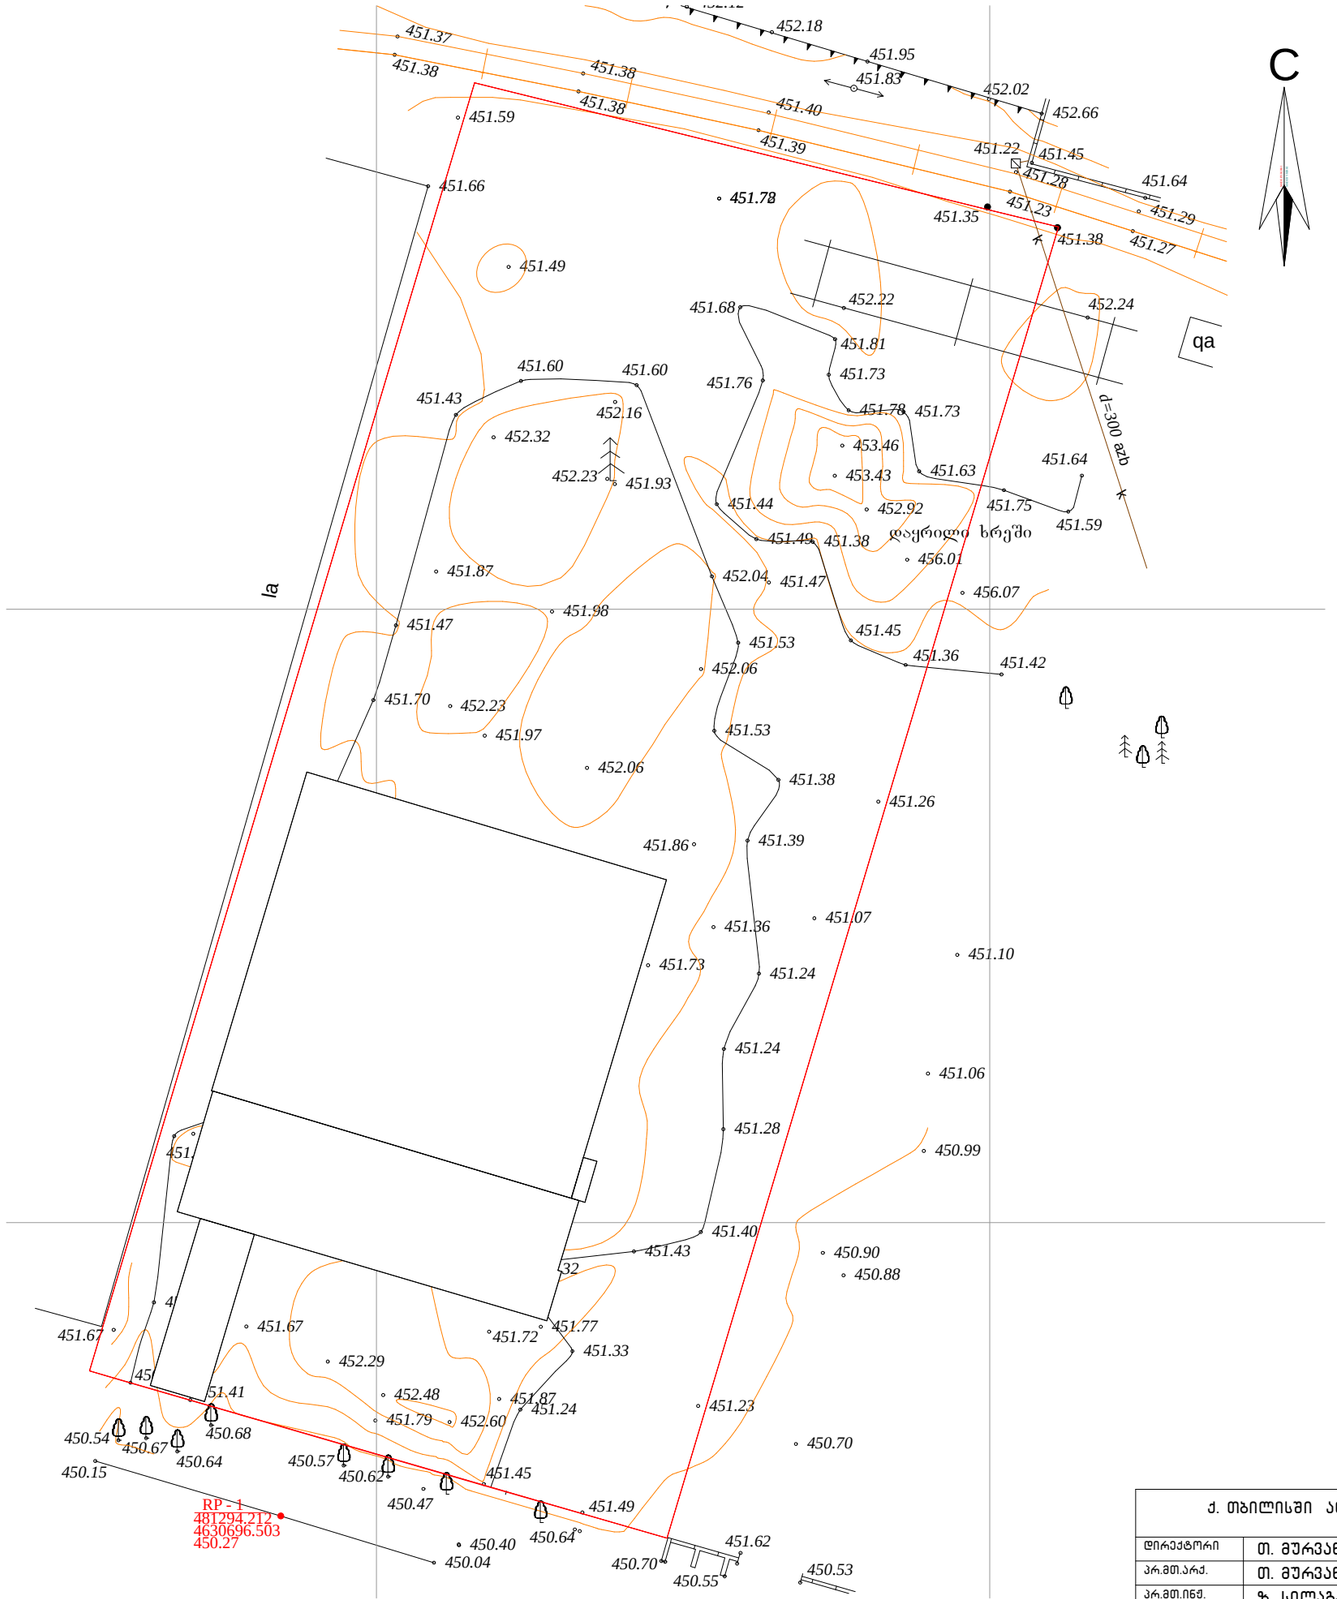

ქ. თბილისში ანდრონიკაშვილის ქ. №143-ში საწყობის პროექტი				სტადია	ფურცელი	ფურცლები
				ა	04	4
დირექტორი	თ. მურვანიძე					
არ.მთ.არქ.	თ. მურვანიძე					
არ.მთ.ინჟ.	ზ. სილაბაძე					
ავტორი	რ. ებრალიძე		ტოპოძირი	მასშტაბი	შ.პ.ს. „არქიკოლეგიუმი"	
შეასრულა	რ. ებრალიძე			1:500		
შეამოწმა	თ. მურვანიძე					