
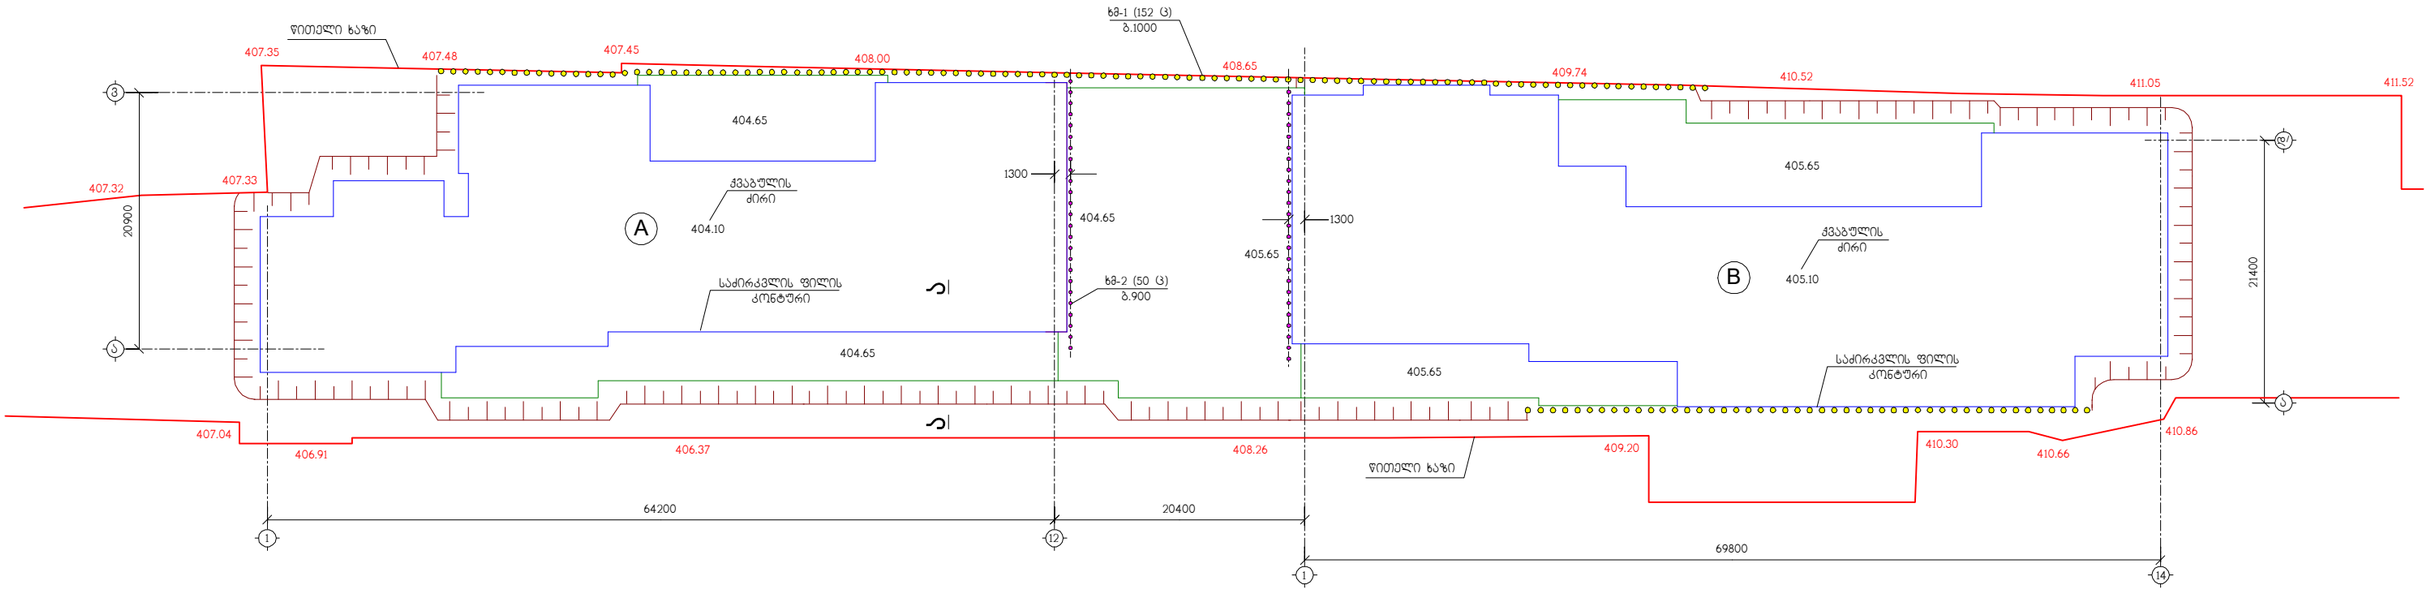


ა – ა

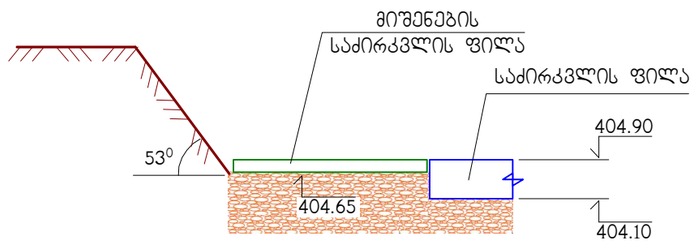

შპს "ფლექს არქიტექტურა"
404920216
FLEX
ARCHITECTURE

FLEX
ARCHITECTURE

შ.პ.ს. "ფლექს არქიტექტურა"		
თანამდებობა	გვარი	ხელმოწერა
დირექტორი	ი.მაზიაშვილი	
პრ.ავტორი	ი.მაზიაშვილი	
დაამუშავა	ლ.ჯაიანი	

დამკვეთი:


პროექტის სახელწოდება:
მრავალბინიანი საცხოვრებელი სახლი
(ბლოკი A ; ბლოკი B)

მისამართი:
ქ.თბილისი, ციხისძირის ქ. №69,
ნაკვ. 01.17.11.010.004


მასშტაბი	თარიღი	ქვაბული
1:500		

სტადია	ფურცელი	ფურცლები
კონსტრ.ნაწილი	ქ-1	


ხიმინჯი ხმ-1
(152 ც)

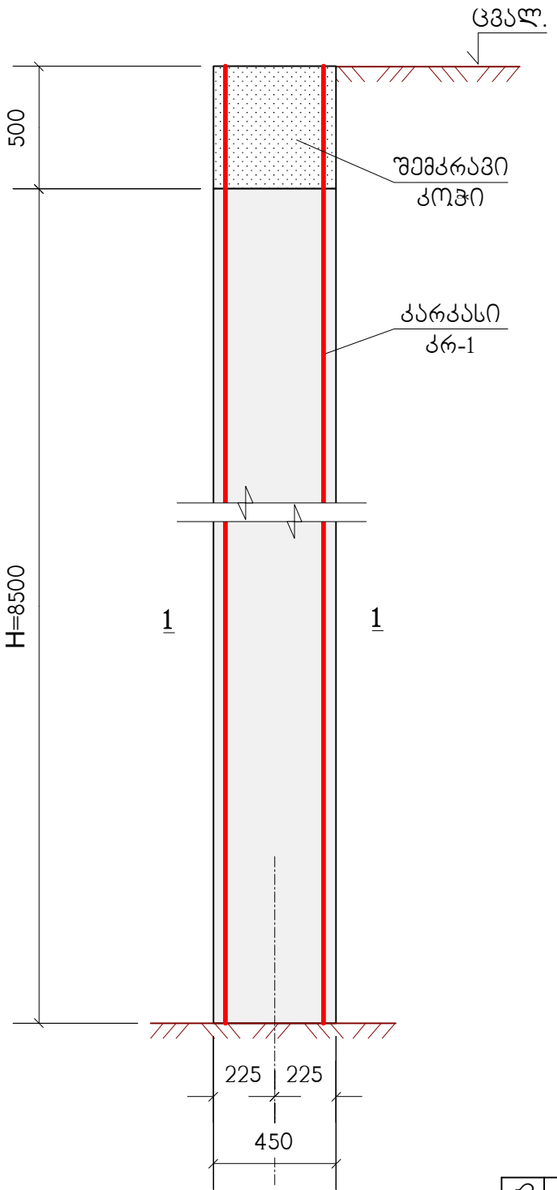

კარკასი კრ-1

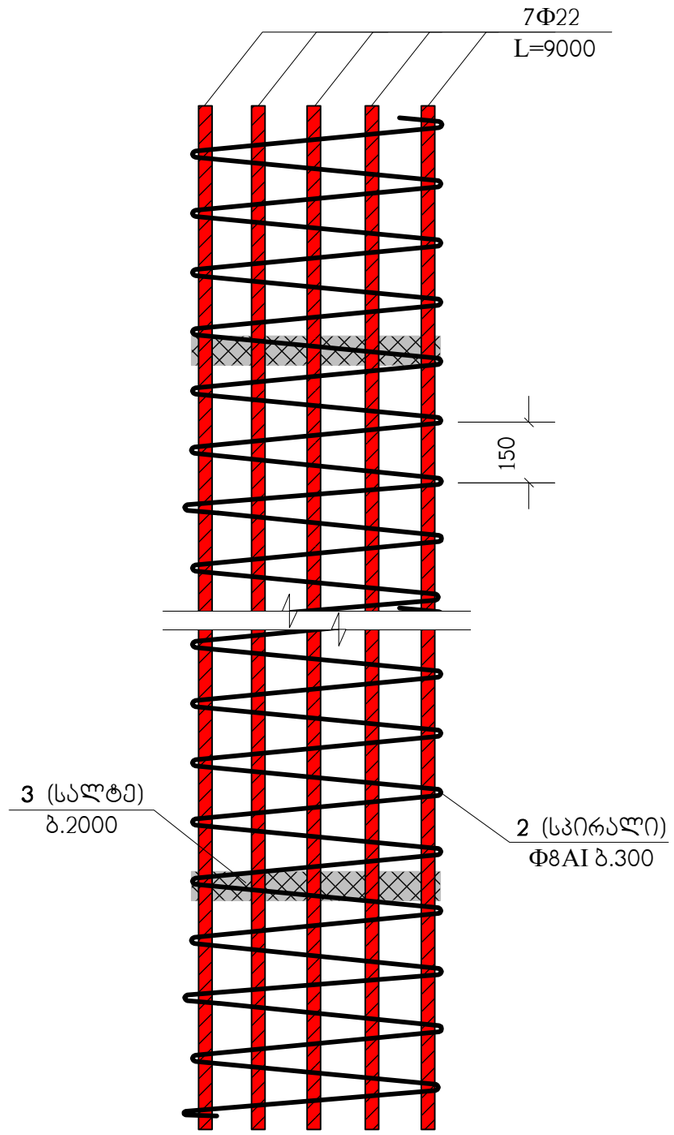

1 - 1

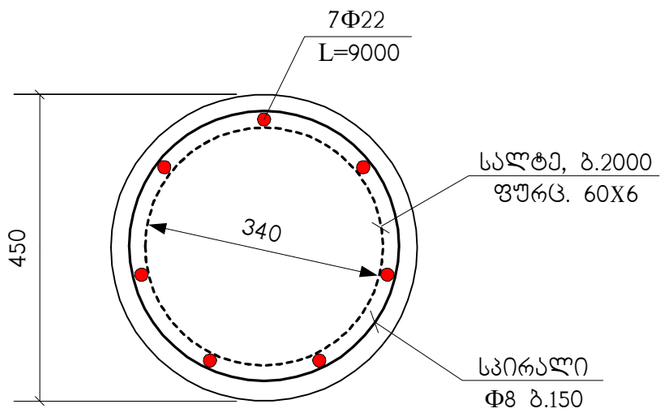

პოზიცია	აღნიშვნა	დასახელება	რაოდ. ც.	შენიშვნა
		ხმ-1	152	
1		Φ22AIII სახსტ. 5781-82* L=9000	7	26.85 კგ.
2	დაიჭრას ადგილზე	Φ8AI სახსტ. 5781-82* L=120 ბრძ.მ.	–	47.4 კგ.
3	C275	სალტე 60x6 L=1070	5	3.02 კგ.
		B25 კლასისი ბეტონი		1.7 მ^3

შპს "ფლექს არქიტექტურა"
404920216
FLEX ARCHITECTURE

FLEX ARCHITECTURE

შ.პ.ს. "ფლექს არქიტექტურა"		
თანამდებობა	გვარი	ხელმოწერა
დირექტორი	ი.მაზიაშვილი	
არ.ავტორი	ი.მაზიაშვილი	
დაამუშავა	ლ.ჯაიანი	

დამკვეთი:


პროექტის სახელწოდება:
მრავალბინიანი საცხოვრებელი სახლი

მისამართი:
ქ.თბილისი, შანდორ პეტეფის ქუჩა №54, ნაკვ. 01.17.10.002.232


მასშტაბი	თარიღი	ხიმინჯი ხმ-1
1:25		

სტადია	ფურცელი	ფურცლები
კონსტრ.ნაწილი	ჯ-2	


ხიმინჯი ხმ-2
(50 ც)

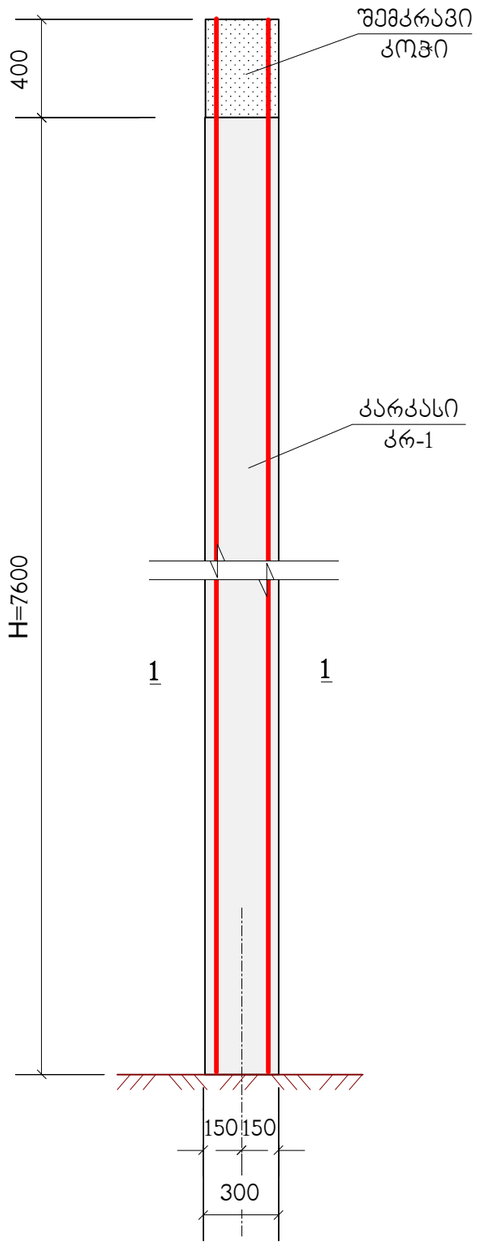

კარკასი კრ-1

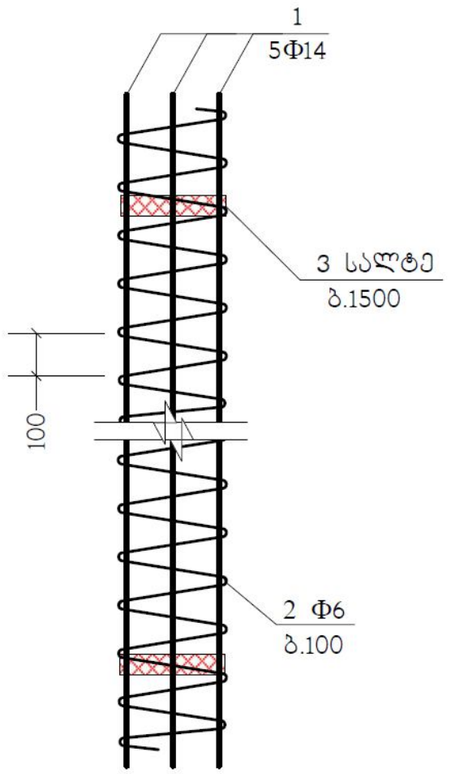

1 - 1

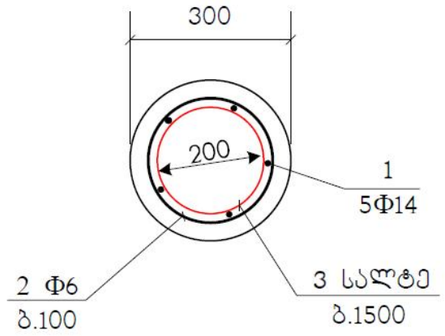

პოზიცია	აღნიშვნა	დასახელება	რაოდ. ც.	შენიშვნა
		ხმ-2	50	
1		Φ14AIII სახსტ. 5781-82* L=8000	5	9.63 კგ.
2	დაიჭრას ადგილზე	Φ6AI სახსტ. 5781-82* L=140 ბრძ.მ.	–	31.08 კგ.
3	C275	სალტე 60x6 L=850	5	2.7 კგ.
		B25 კლასისი ბეტონი		0.55 მ³

შპს "ფლექს არქიტექტურა"
404920216
FLEX
ARCHITECTURE

FLEX ARCHITECTURE

შ.პ.ს. "ფლექს არქიტექტურა"		
თანამდებობა	გვარი	ხელმოწერა
დირექტორი	ი.მაზიაშვილი	
არ.ავტორი	ი.მაზიაშვილი	
დაამუშავა	ლ.ჯაიანი	

დამკვეთი:

პროექტის სახელწოდება:
მრავალბინიანი საცხოვრებელი სახლი

მისამართი:
ქ.თბილისი, შანდორ პეტეფის ქუჩა №54, ნაკვ. 01.17.10.002.232

მასშტაბი	თარიღი	ხიმინჯი ხმ-2
1:25		

სტადია	ფურცელი	ფურცლები
კონსტრ.ნაწილი	ჯ-3	