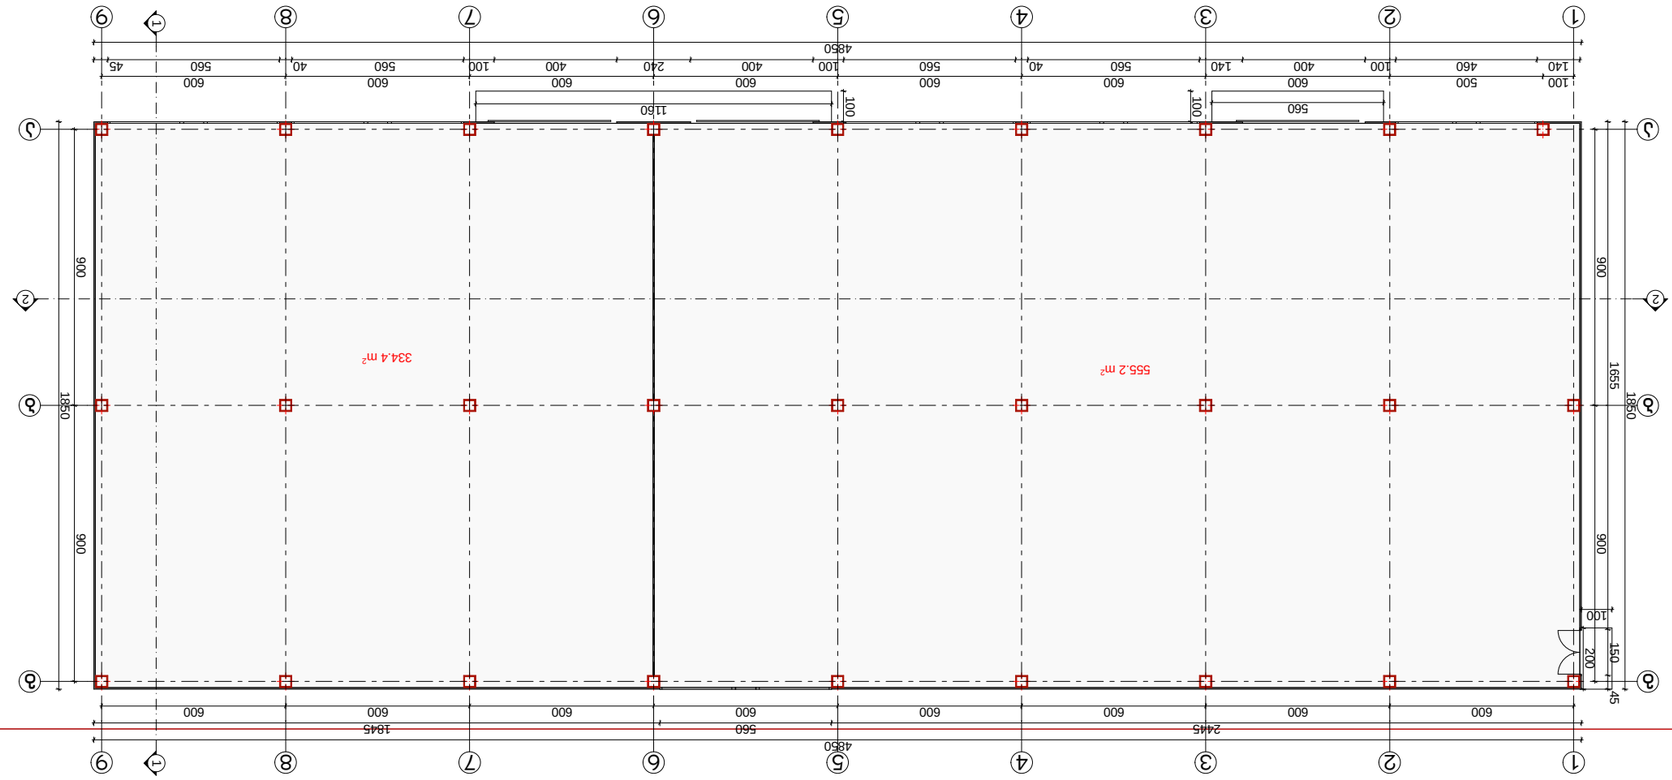

100 500 600 600 600 600 600 600 600
140 460 100 400 140 560 40 560 100 400 240 400 100 560 40 560 45 4850

600 600 600 600 600 600 600 600

2445 560 1845

4850 900 900 1655 150 45 1850

100200 900 900 1850 100

560 100

1160

334.4 m2 555.2 m2

ავტორი I სართულის გეგმა ±0.000 ნიშნულზე შეასრულა

პრ.მთ.ინჟ. პრ.მთ.არქ. დირექტორი

S.p.s.
`კოლეგიუმი~

სტადია ფურცელი ფურცლები ქ. თბილისში ანდრონიკაშვილის ქ. #143-ში საწყობის პროექტი

თ. მურვანიძე
თ. მურვანიძე
ზ. სილაგაძე
რ. ებრალიძე
რ. ებრალიძე

9

შეამოწმა

04

მასშტაბი

a

1:200
თ. მურვანიძე

1 1

g g

b b

1

1

2

2

3

3

4

4

5

5

6

6

a a

7

7

8

8

9

9

2 2

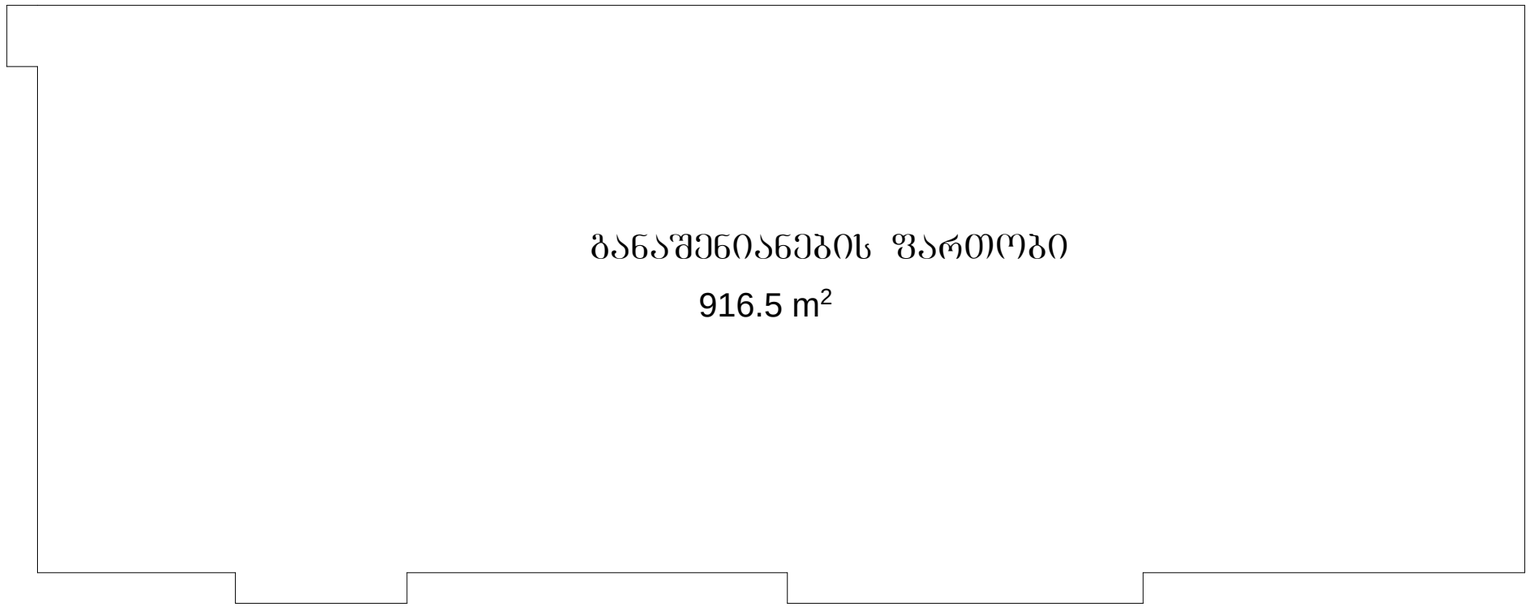

ქ. თბილისში ანდრონიკაშვილის ქ. №143-ში საწყობის პროექტი				სტადია	ფურცელი	ფურცლები
				ა	04	9
დირექტორი	თ. მურვანიძე					
არ.მთ.არქ.	თ. მურვანიძე					
არ.მთ.ინჟ.	ზ. სილაგაძე					
ავტორი	რ. ებრალიძე		განაშენიანების ფართობის საანგარიშო კროკი	მასშტაბი	შ.პ.ს. „არქიკოლეგიუმი"	
შეასრულა	რ. ებრალიძე			1:200		
შეამოწმა	თ. მურვანიძე					

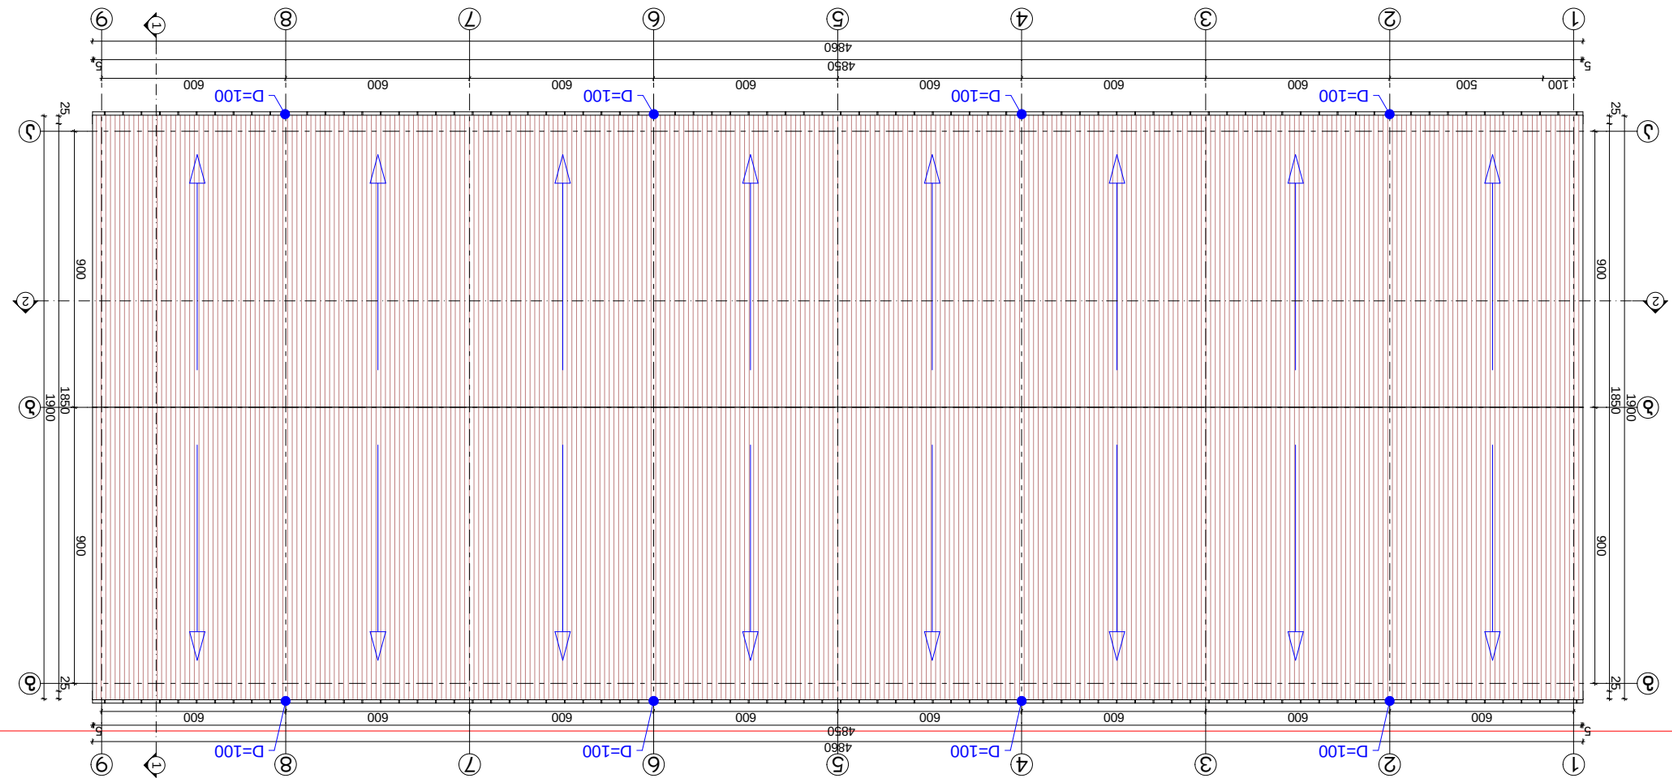

100 500 600 600 600 600 600 600 600
5 4850 5

600 600 600 600 600 600 600 600

5 4850 5 900 900 25 1850 25 900 900 25 1850 25 1900

4860 1900
4860

ავტორი სახურავის გეგმა
შეასრულა

პრ.მთ.ინჟ. პრ.მთ.არქ. დირექტორი

S.p.s.
`კოლეგიუმი~

სტადია ფურცელი ფურცლები ქ. თბილისში ანდრონიკაშვილის ქ. #143-ში საწყობის პროექტი

თ. მურვანიძე
თ. მურვანიძე
ზ. სილაგაძე
რ. ებრალიძე
რ. ებრალიძე

9

შეამოწმა

04

მასშტაბი

a

1:200
თ. მურვანიძე

1 1

g g

b b

1

1

2

2

3

3

4

4

5

5

6

6

a a

7

7

8

8

9

9

2 2

D=100 D=100 D=100 D=100

D=100 D=100 D=100 D=100