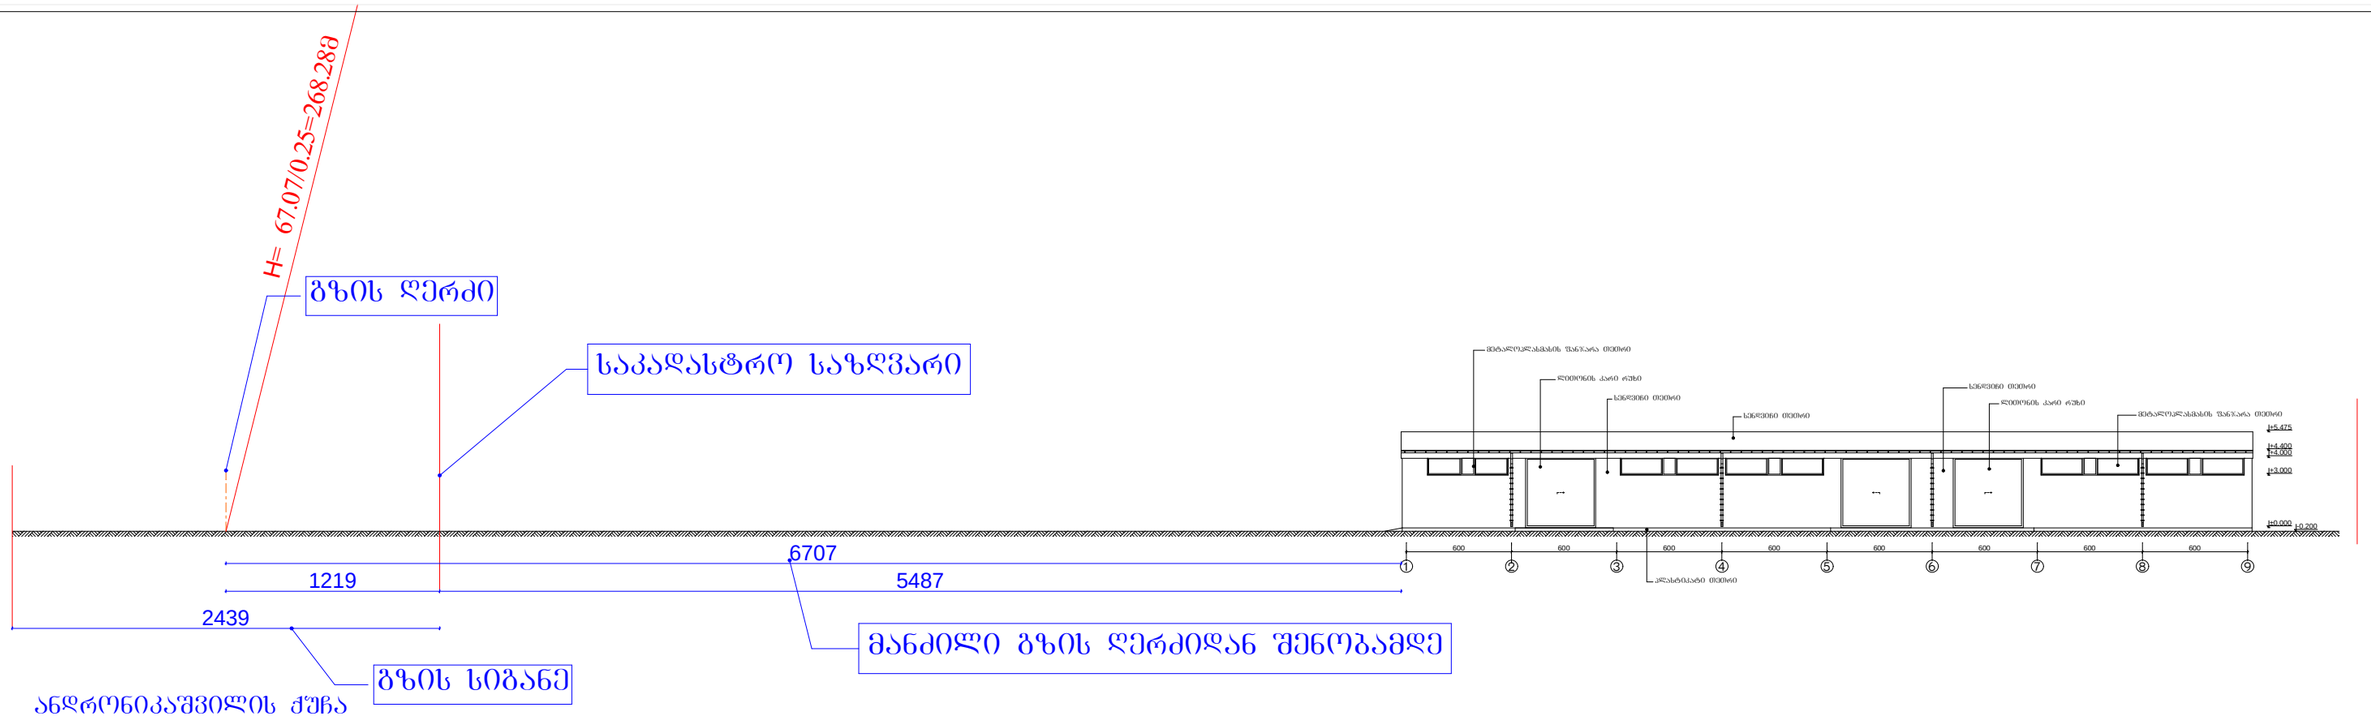

ქ. თბილისში ანდრონიკაშვილის ქ. №143-ში სანყობის პროექტი				სტადია	ფურცელი	ფურცლები
				ა	01	4
თირეკტორი	თ. მურვანიძე					
არ.მთ.არქ.	თ. მურვანიძე					
არ.მთ.ინჟ.	ზ. სილაგაძე					
აგტორი	რ. ებრალიძე		სიმაღლის განსაზღვრის სქემა	მასშტაბი	მ.ა.ს. „არქიკოლებიუმი"	
მეასრულა	რ. ებრალიძე			1:350		
მეამონმა	თ. მურვანიძე					

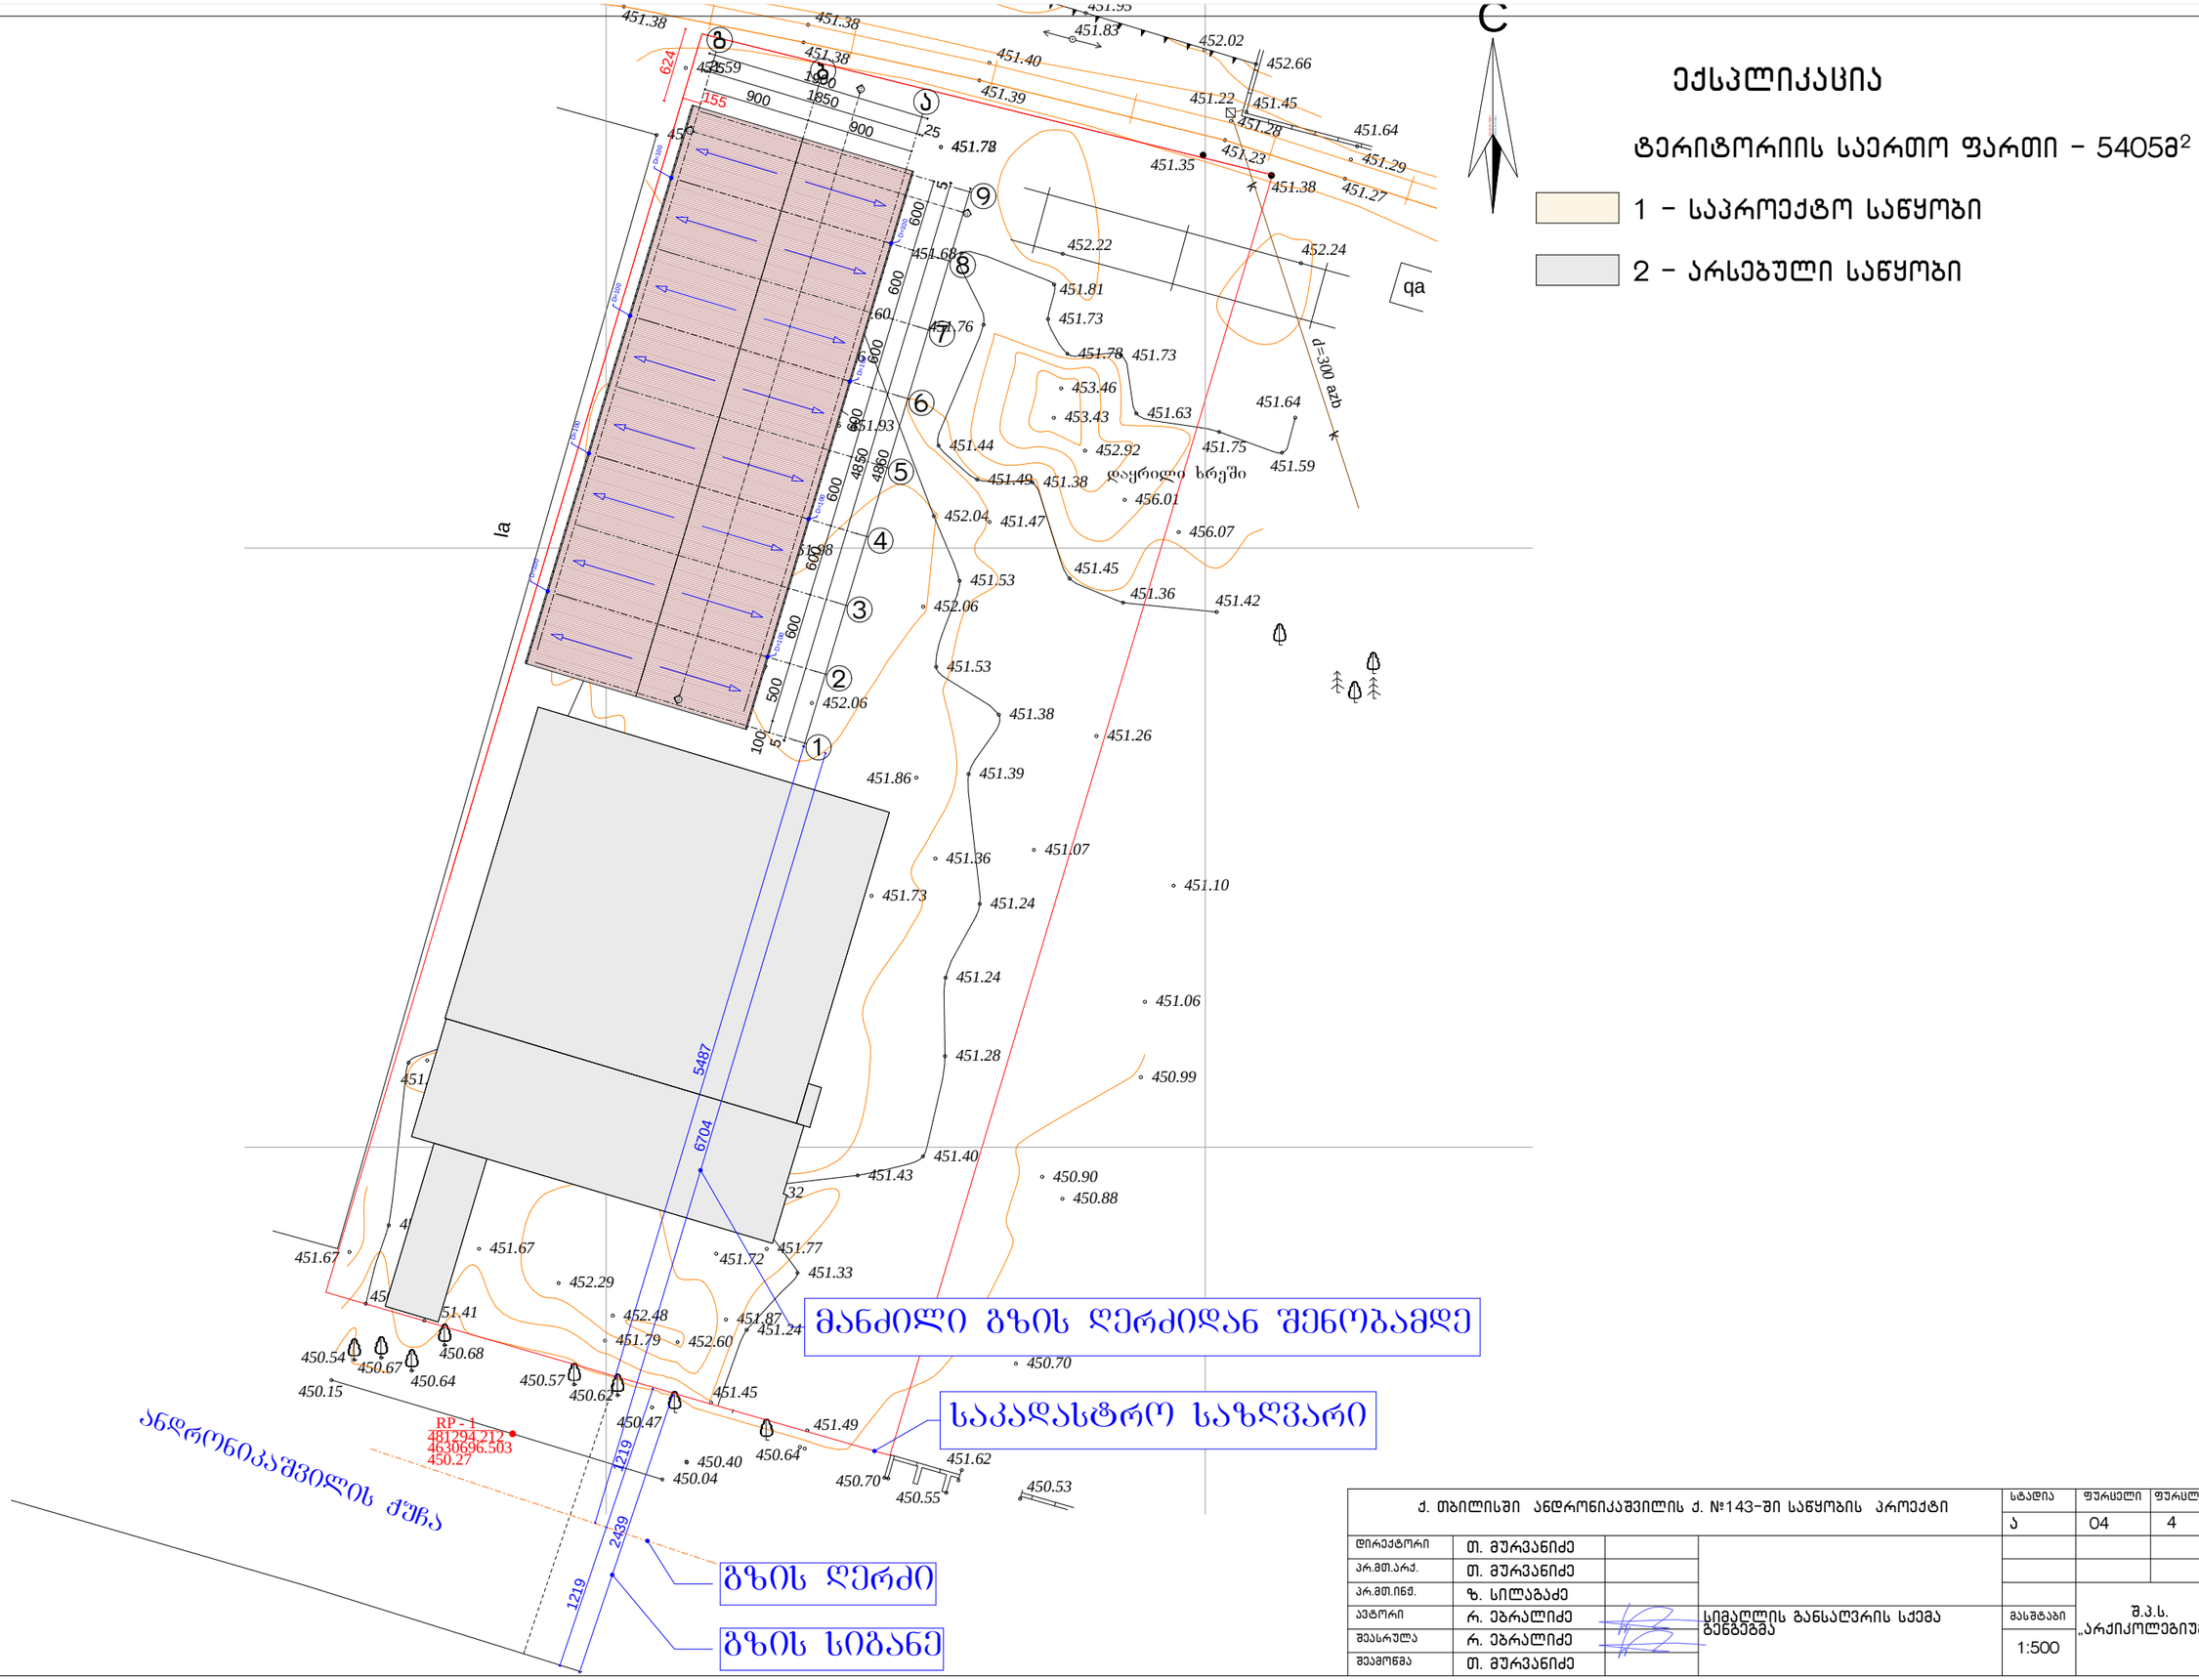

ქ. თბილისში ანდრონიკაშვილის ქ. №143-ში საწყობის პროექტი				სტადია	ფურცელი	ფურცლები
				ა	04	4
დირექტორი	თ. მურვანიძე					
არ.მთ.არქ.	თ. მურვანიძე					
არ.მთ.ინჟ.	ზ. სილაბაძე					
ავტორი	რ. ებრალიძე		სიგანეების განსაღვრის სქემა გეგმებმა	მასშტაბი	შ.პ.ს. „არქიკოლებიუმი"	
შეასრულა	რ. ებრალიძე			1:500		
შეამოწმა	თ. მურვანიძე					