საპროექტო საზღვარი

საპროექტო საზღვარი

ბლოკი 1



	ა/პ 01.16.03.058.083	
	გვარი	ხელმოწერა
დამკვეთი	გ.მთიბელაშვილი	
არქიტექტორი	მ.ცუცქირიძე	
არქიტექტორი	ნ.გამყრელიძე	
ნახაზის დასახელება		
ფასადი 1-8		
მასშტაბი SCALE	თარიღი DATE OF ISSUE	07.2024
1:100	ფორმატი LAYOUT SIZE	A2
ფურც. PAGES	სულ ALL	

ბლოკი 1

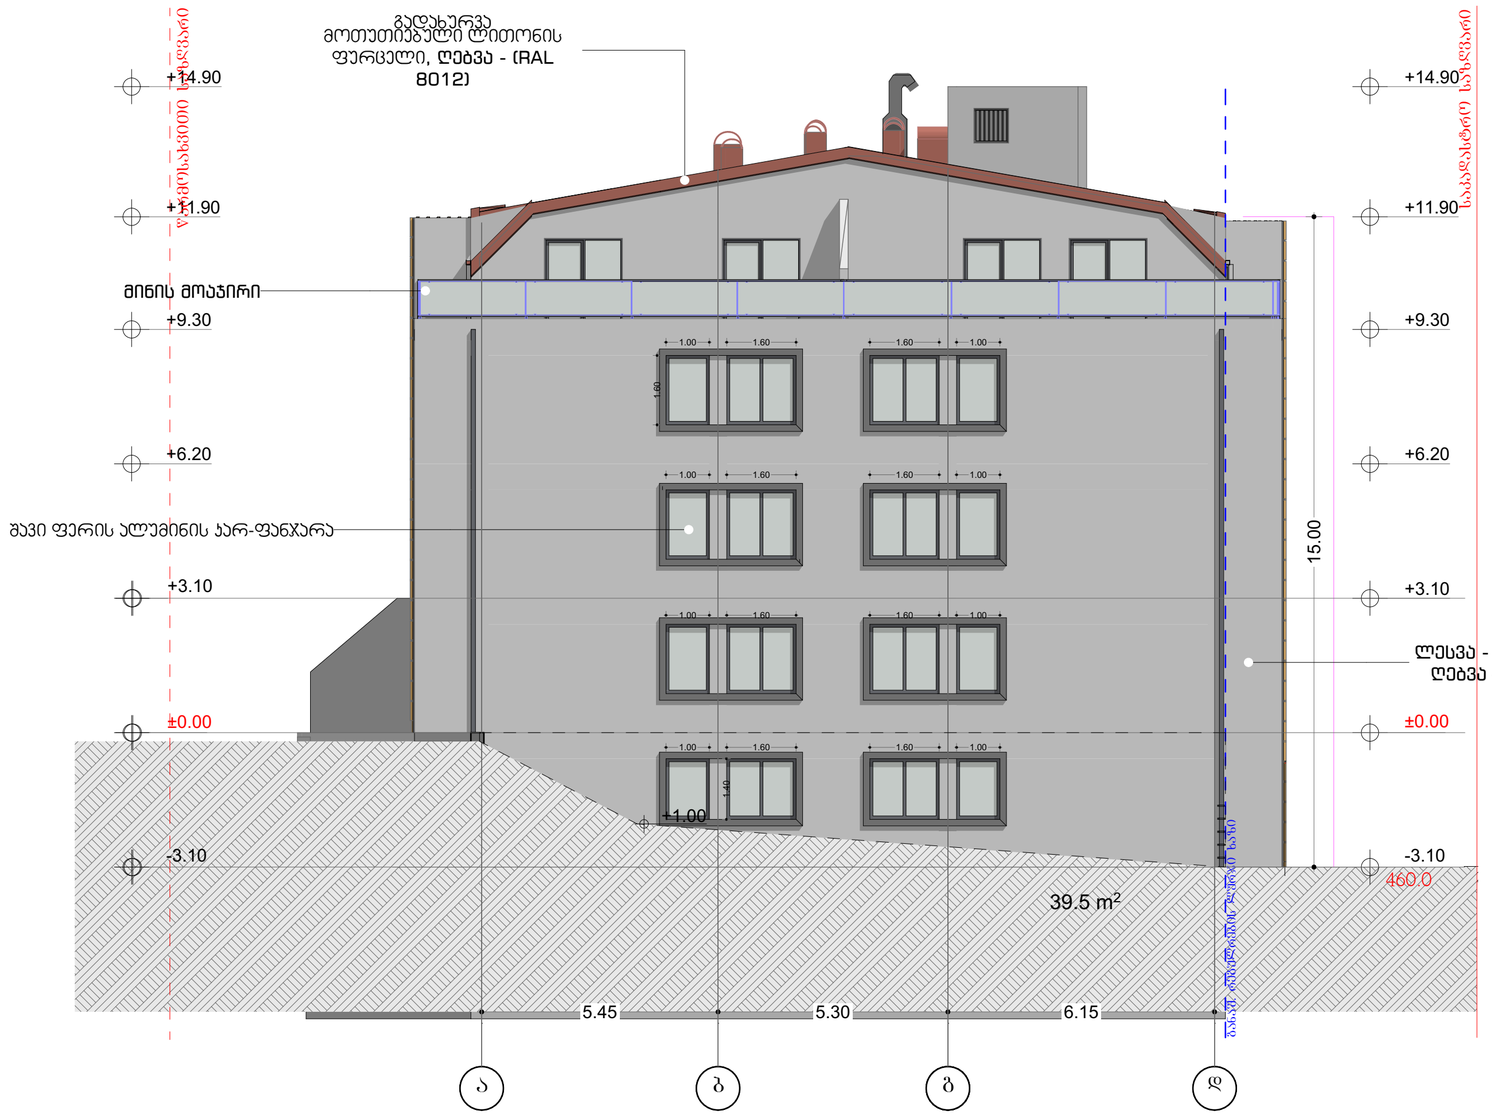

	ს/კ 01.16.03.058.083	
	გვარი	ხელმოწერა
დამკვეთი	გ.მთიბელაშვილი	
არქიტექტორი	მ.ცუცქირიძე	
არქიტექტორი	ნ.გამყრელიძე	
ნახაზის დასახელება		
ფასადი ა-დ		
მასშტაბი SCALE	თარიღი DATE OF ISSUE	07.2024
1:100	ფორმატი LAYOUT SIZE	A2
ფურც. PAGES	სულ ALL	

ბლოკი 1



ს/კ 01.16.03.058.083		
	გვარი	ხელმოწერა
დამკვეთი	გ.მთიბელაშვილი	
არქიტექტორი	მ.ცუცქირიძე	
არქიტექტორი	ნ.გამყრელიძე	

ნახაზის დასახელება

ფასადი 8-1

მასშტაბი SCALE	თარიღი DATE OF ISSUE 07.2024
1:100	ფორმატი LAYOUT SIZE A2
ფურც. PAGES	სულ ALL

ბლოკი 1

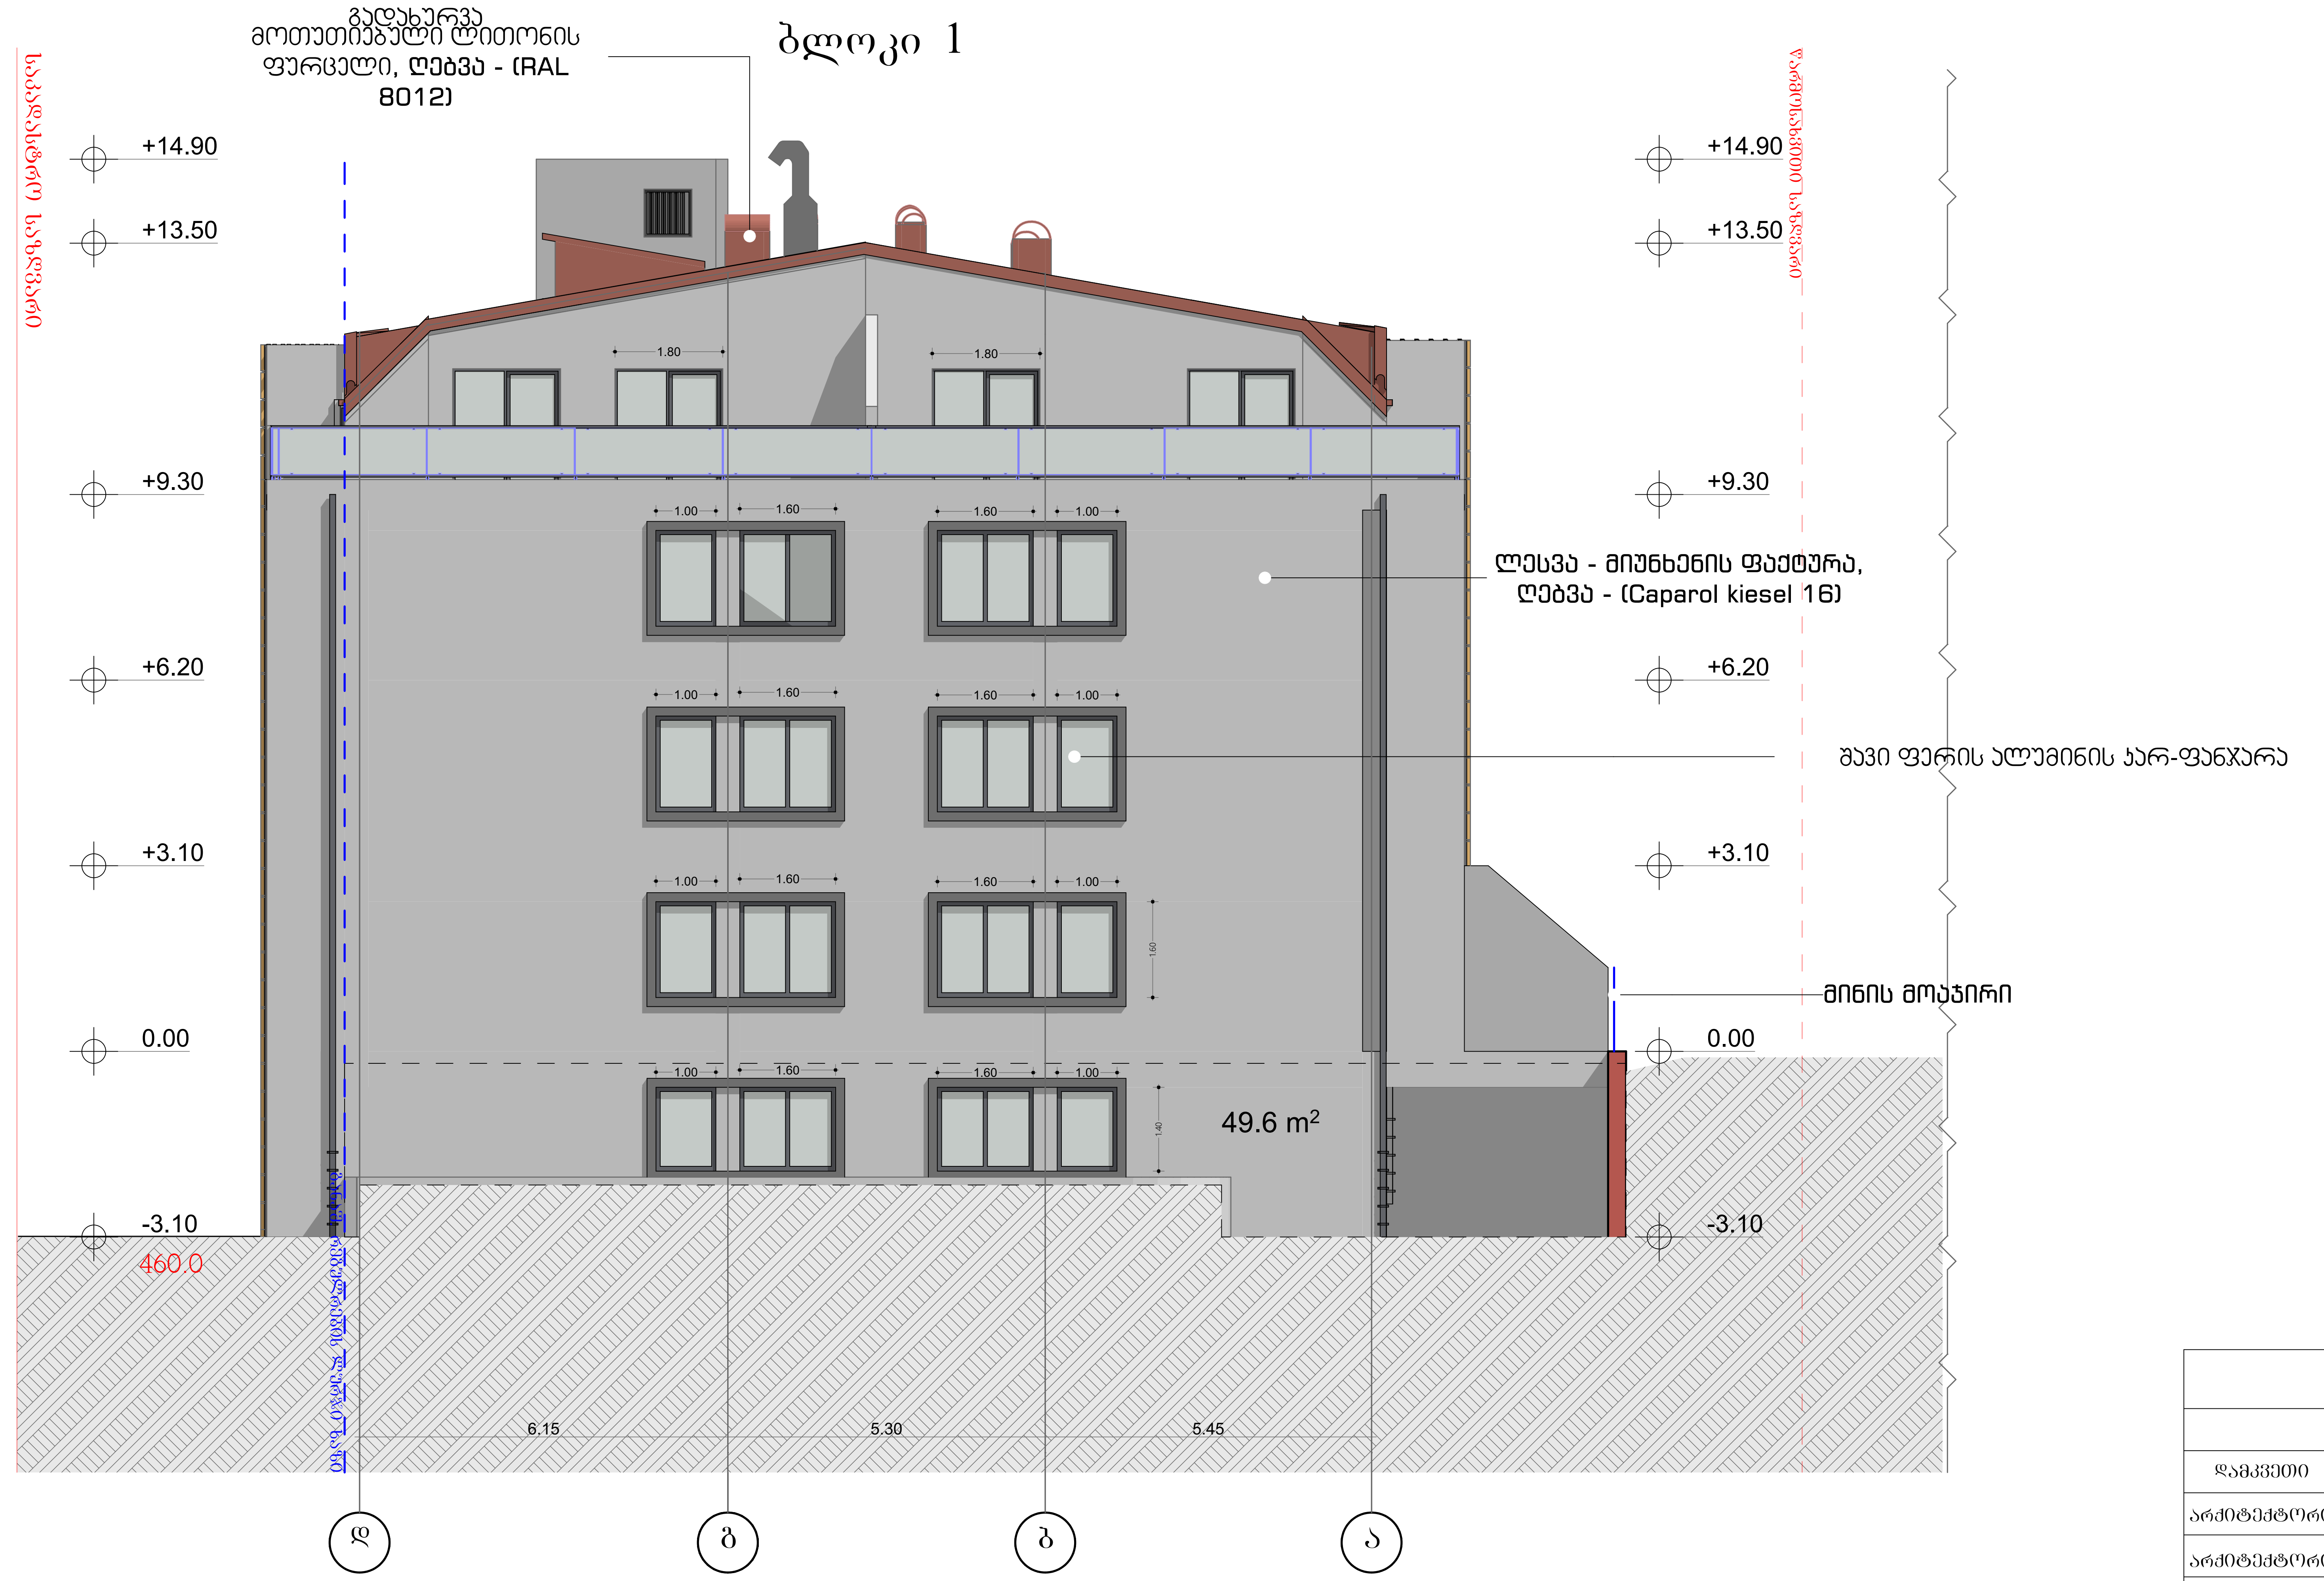

ს/კ 01.16.03.058.083		
	გვარი	ხელმოწერა
დამკვეთი	გ.მთიბელაშვილი	
არქიტექტორი	მ.ცუცქირიძე	
არქიტექტორი	ნ.გამყრელიძე	
ნახაზის დასახელება		
ფასადი ა-დ		
მასშტაბი SCALE	თარიღი DATE OF ISSUE	07.2024
1:100	ფორმატი LAYOUT SIZE	A2
ფურც. PAGES	სულ ALL	

ტიპიური ფასადის ფრაგმენტი 1-10	
პროექტის დასახელება PROJECT NAME	ქ. თბილისი, ვაკის რაიონი, ი. ჭავჭავაძის გამზირი N83-ის მიმდებარედ მდებარე ნაკვეთზე მრავალბინიანი საცხოვრებელი სახლის პროექტი Multi-apartment residential building project on the land plot adjacent to N83 I. Chavchavadze Ave., Vake district, Tbilisi
ნახაზის დასახელება DRAWING TITLE	ფასადი 2 ELEVATION 2
მასშტაბი SCALE	1:100
თარიღი DATE OF ISSUE	07.2024
ფორმატი LAYOUT SIZE	A2
ფურცელი PAGES	1
ავტორი AUTHOR	ა.ლ.

ა.ლ.	ხელმძღვანელი Supervisor
ნ.ბ.	დამკვეთის წარმომადგენელი Customer's representative
ნ.ბ.	არქიტექტორი Architect
ნ.ბ.	კონსტრუქტორი Constructor

ა/ფ 01.16.03.058.083	
ნახატის ნომერი Drawing No.	03
ფურცლების რაოდენობა No. of Sheets	10


1
2
3
4
5
6
7
9
10
3.55
5.80
5.80
5.80
5.80
5.80
11.60
3.55
+0.00
+3.10
+6.20
+9.30
+12.40
+15.00
+17.90
1.58
1.58
1.58
2.50
2.00
2.00
1.80
1.83
1.80
1.00
1.00
1.00

ბლოკი 2

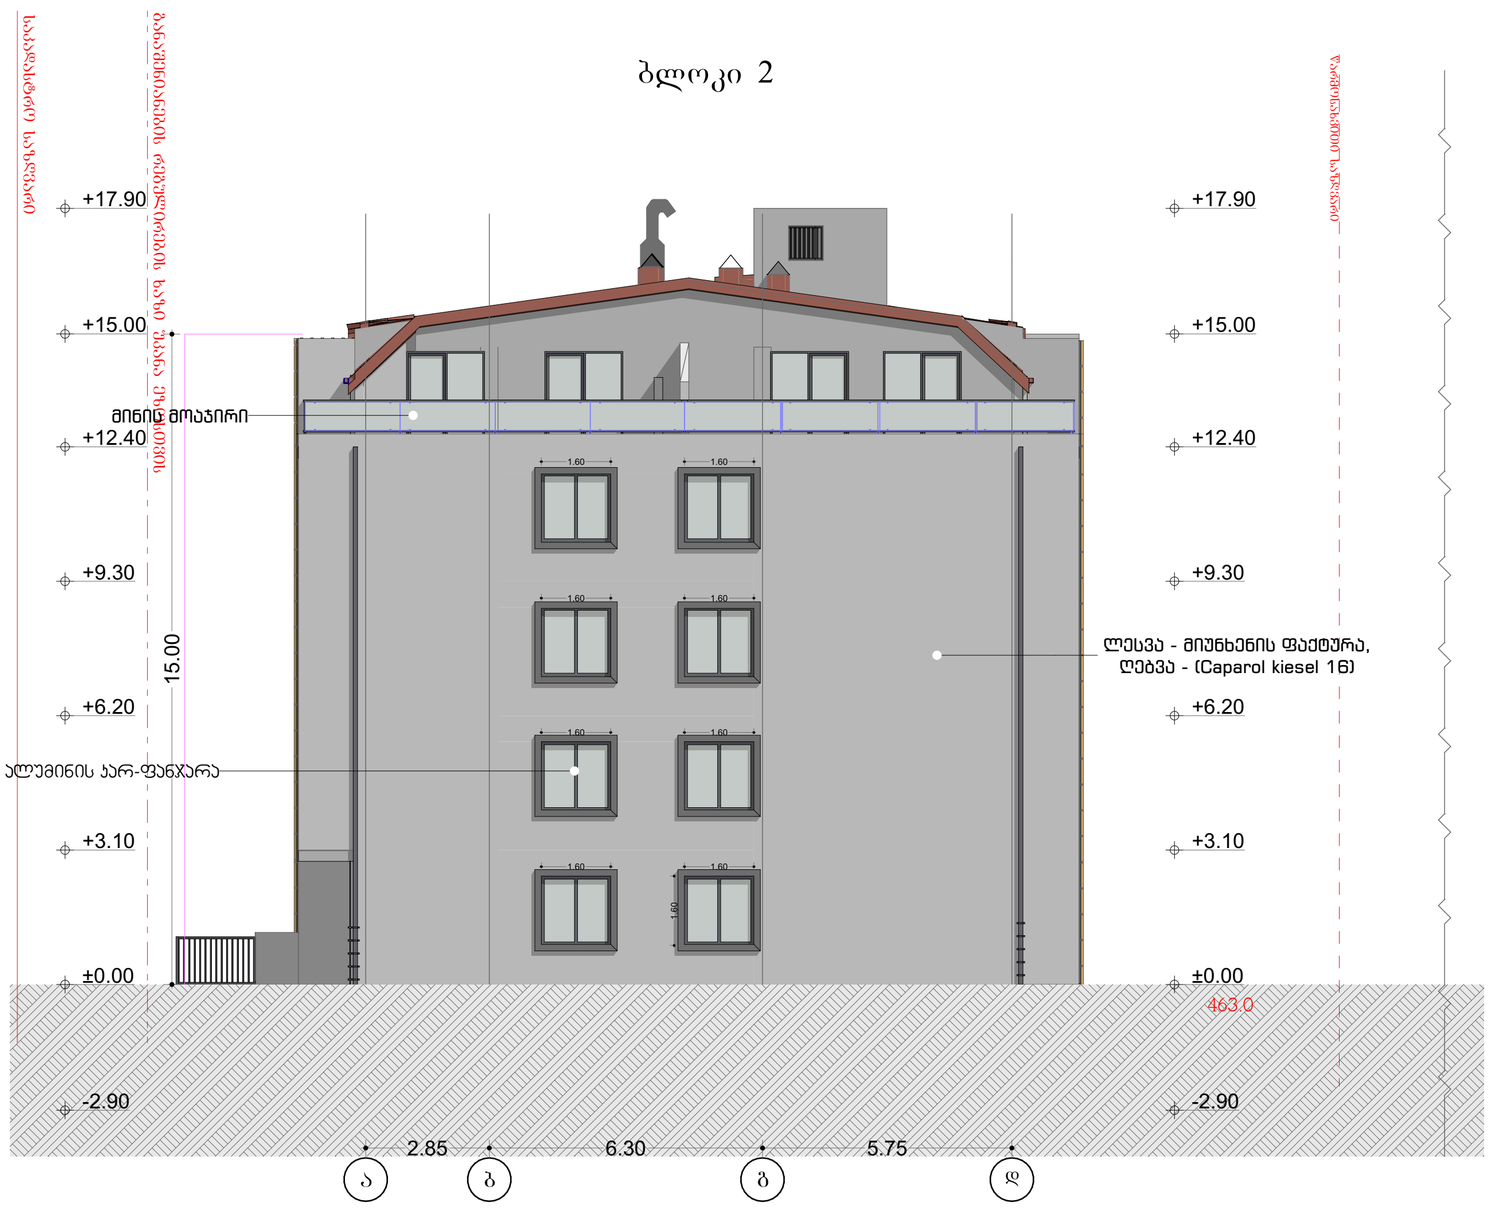

ს/კ 01.16.03.058.083		
	ბჭარი	ხელმოწერა
დამკვეთი	გ.მთიბელაშვილი	
არქიტექტორი	მ.ცუცქირიძე	
არქიტექტორი	ნ.გამყრელიძე	
ნახაზის დასახელება		
ფასადი ა-დ		
მასშტაბი SCALE	თარიღი DATE OF ISSUE	07.2024
1:100	ფორმატი LAYOUT SIZE	A2
ფურც. PAGES	სულ ALL	

საკონსტრუქციო ელემენტები

ბლოკი 2



ბანაკშენობების რეგულირების ხაზი უცვლელია

ს/კ 01.16.03.058.083		
	გვარი	ხელმ
დამკვეთი	გ.მთიბელაშვილი	
არქიტექტორი	მ.ცუცქირიძე	
არქიტექტორი	ნ.გამყრელიძე	

ნახაზის დასახელება

ფასადი 10-1

მასშტაბი SCALE	თარიღი DATE OF ISSUE
1:100	ფორმატი LAYOUT SIZE
ფურც. PAGES	სულ ALL

ბლოკი 2

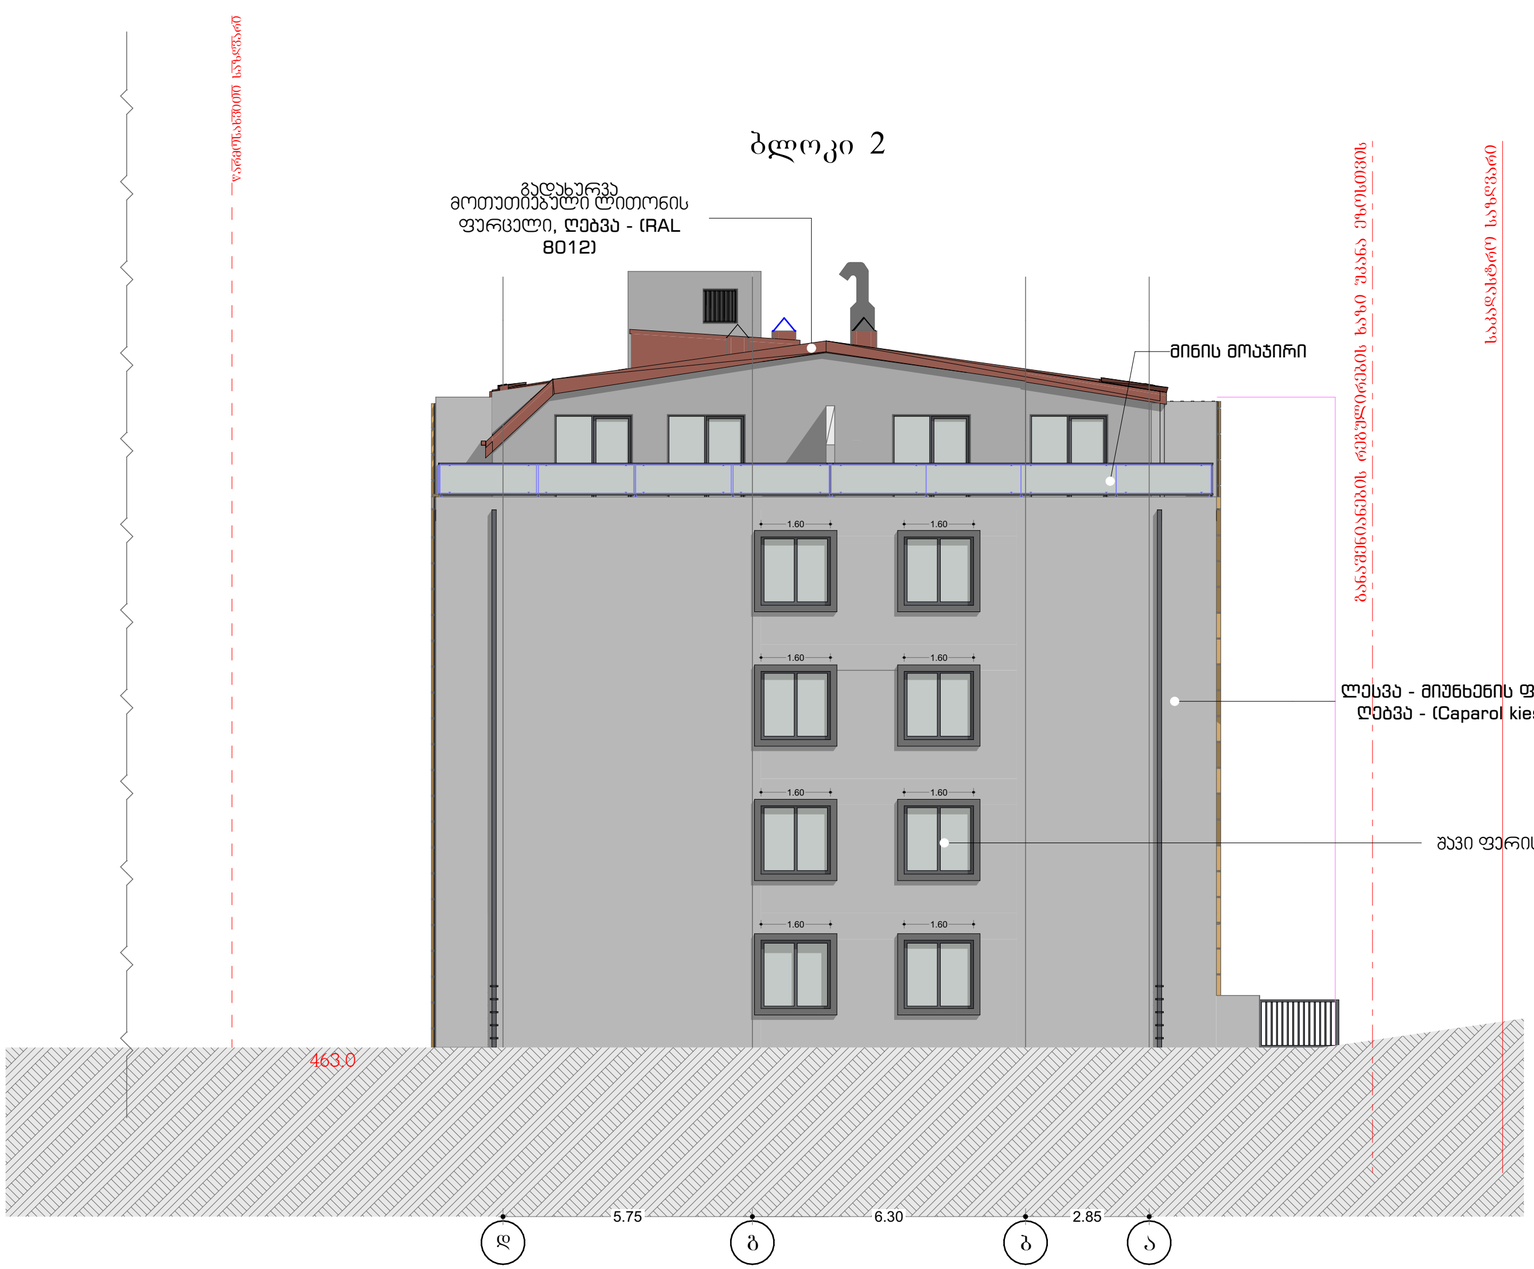

	ს/კ 01.16.03.058.083	
	გვარი	ხელმოწერა
დამკვეთი	გ.მთიბელაშვილი	
არქიტექტორი	მ.ცუცქირიძე	
არქიტექტორი	ნ.გამყრელიძე	
ნახაზის დასახელება		
ფასადი დ-ა		
მასშტაბი SCALE	თარიღი DATE OF ISSUE	07.2024
1:100	ფორმატი LAYOUT SIZE	A2
ფურც. PAGES	სულ ALL	

სახურავის დეტალი

ბლოკი 1

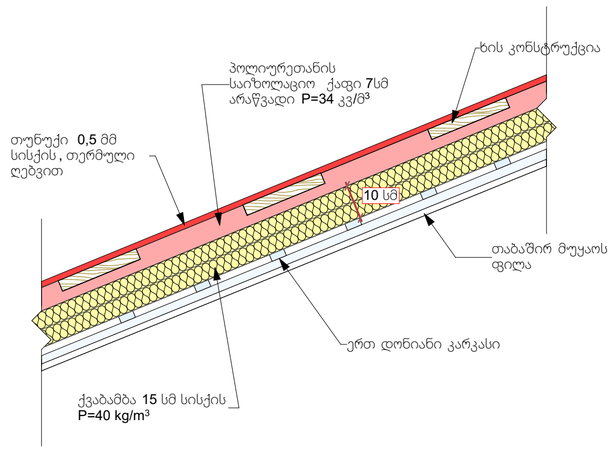

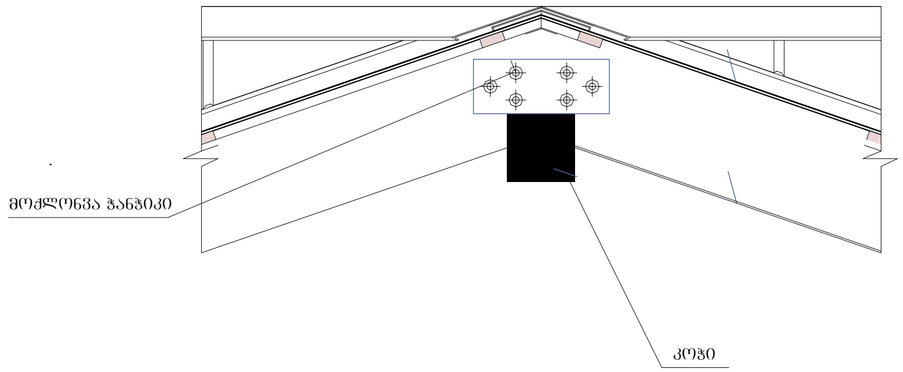

ბლოკი 2

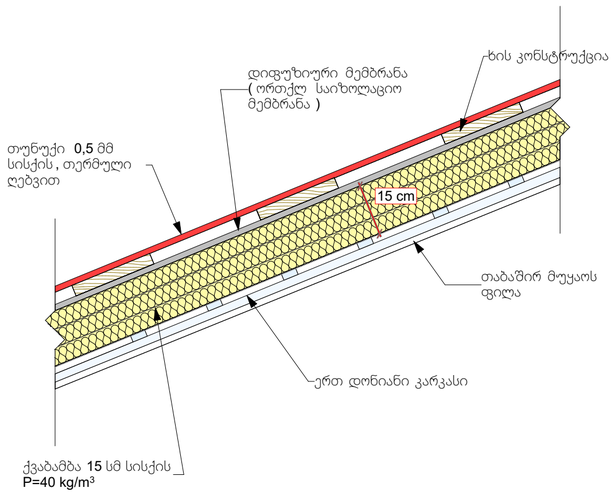

ფრაგმენტი

აივნის მოაჯირი

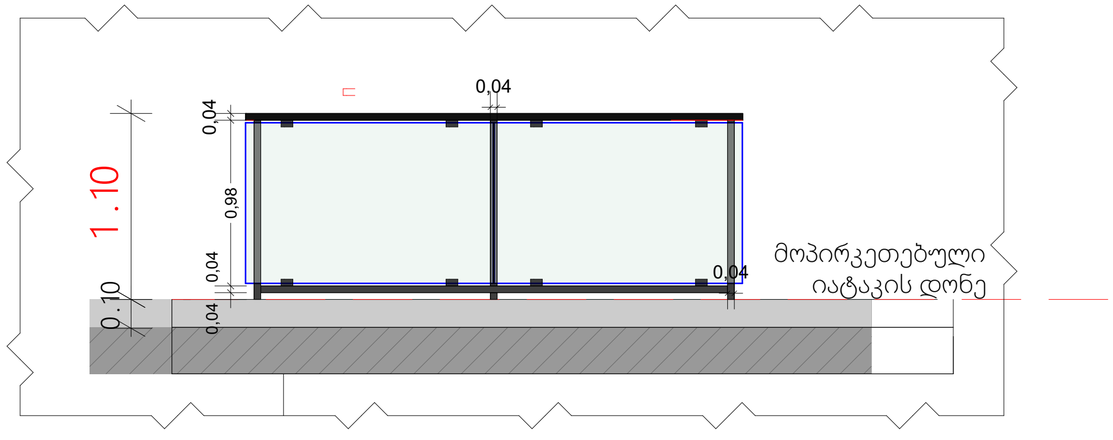

ᲓᲘᲝᲑᲔᲑᲘᲡ ᲡᲞᲔᲪᲘᲤᲘᲙᲐᲪᲘᲐ

ᲓᲘᲝᲑᲘᲡ ᲡᲐᲮᲔᲚᲘ	ᲡᲐᲓᲐᲠᲑᲐᲖᲝᲡ ᲙᲐᲠᲘ	ᲐᲘᲕᲜᲘᲡ ᲙᲐᲠᲘ	ᲐᲘᲕᲜᲘᲡ ᲙᲐᲠᲘ	ᲐᲘᲕᲜᲘᲡ ᲙᲐᲠᲘ	ᲐᲘᲕᲜᲘᲡ ᲙᲐᲠᲘ	ᲤᲐᲜᲯᲐᲠᲐ	ᲤᲐᲜᲯᲐᲠᲐ	ᲤᲐᲜᲯᲐᲠᲐ	ᲤᲐᲜᲯᲐᲠᲐ
ᲡᲘᲒᲠᲫᲔXᲡᲘᲒᲐᲜᲔ	1,00x2,20	1,80x2,20	1,80x2,20	2,00x2,10	2,00x2,10	1,60x1,40	1,00x1,60	1,60x1,60	1,80x1,00
ᲡᲘᲛᲐᲦᲚᲔ ᲘᲐᲢᲐᲙᲘᲓᲐᲜ	0,00	0,00	0,00	0,00	0,00	1,10	0,90	1,00	0,20
ᲡᲘᲛᲐᲦᲚᲔ	2,20	2,20	2,20	2,10	2,10	2,50	2,50	2,50	1,20
2D ᲡᲘᲛᲑᲝᲚᲝ		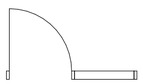	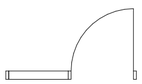	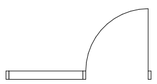	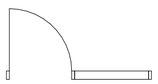				
ᲤᲐᲡᲐᲓᲘ		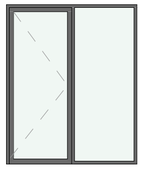	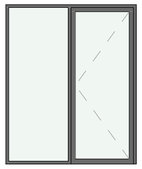	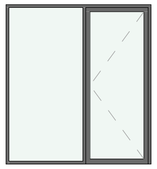	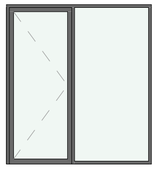	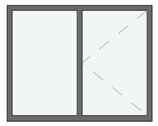	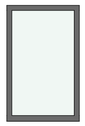		

ᲓᲘᲝᲑᲘᲡ ᲡᲐᲮᲔᲚᲘ	ᲐᲘᲕᲜᲘᲡ ᲙᲐᲠᲘ	ᲐᲘᲕᲜᲘᲡ ᲙᲐᲠᲘ	ᲐᲘᲕᲜᲘᲡ ᲙᲐᲠᲘ	ᲐᲘᲕᲜᲘᲡ ᲙᲐᲠᲘ	ᲐᲘᲕᲜᲘᲡ ᲙᲐᲠᲘ	ᲐᲘᲕᲜᲘᲡ ᲙᲐᲠᲘ
ᲡᲘᲒᲠᲫᲔXᲡᲘᲒᲐᲜᲔ	1,80x2,10	1,80x2,10	2,00x2,15	2,00x2,15	2,00x2,50	2,00x2,50
ᲡᲘᲛᲐᲦᲚᲔ ᲘᲐᲢᲐᲙᲘᲓᲐᲜ	0,00	0,00	0,00	0,00	0,00	0,00
ᲡᲘᲛᲐᲦᲚᲔ	2,10	2,10	2,15	2,15	2,50	2,50
2D ᲡᲘᲛᲑᲝᲚᲝ	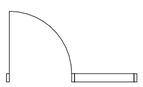	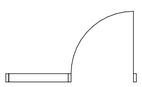	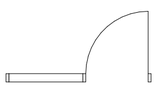	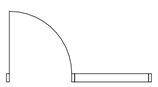	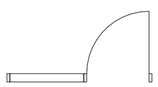	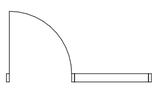
ᲤᲐᲡᲐᲓᲘ	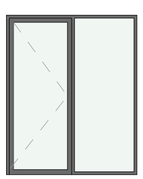			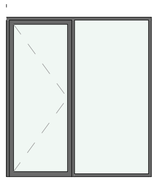	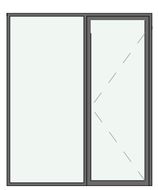	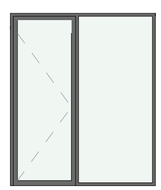

ᲙᲘᲑᲘᲡ ᲨᲣᲠᲔᲓᲘᲡ ᲪᲮᲐᲣᲠᲘ

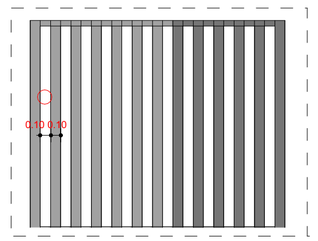

საყრდენი კედელი

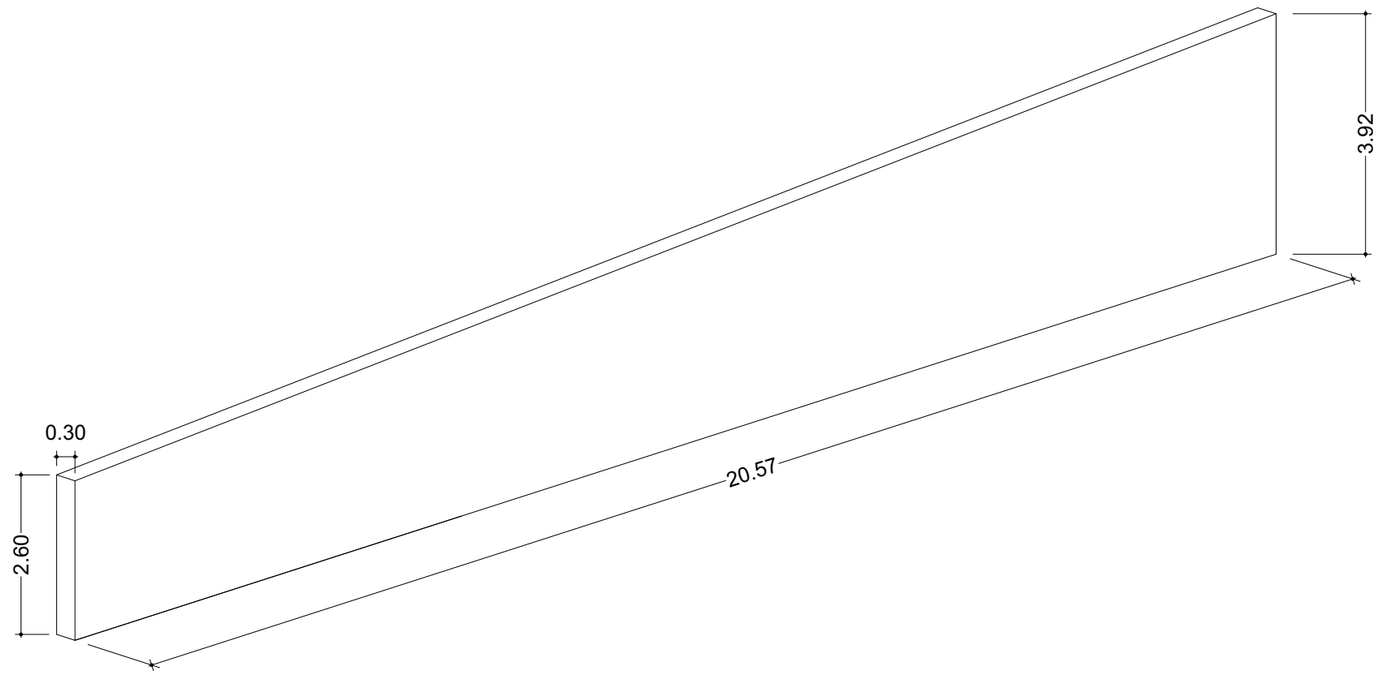

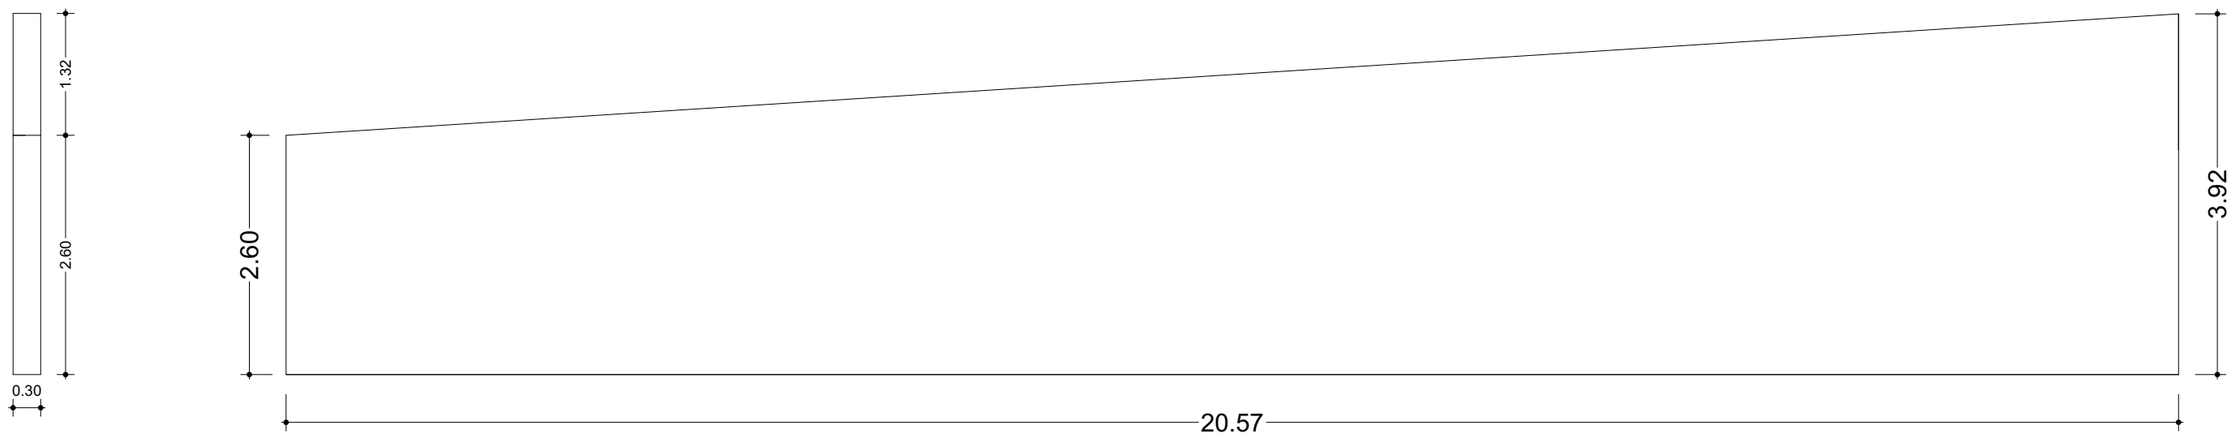

ვიზუალიზაცი 1

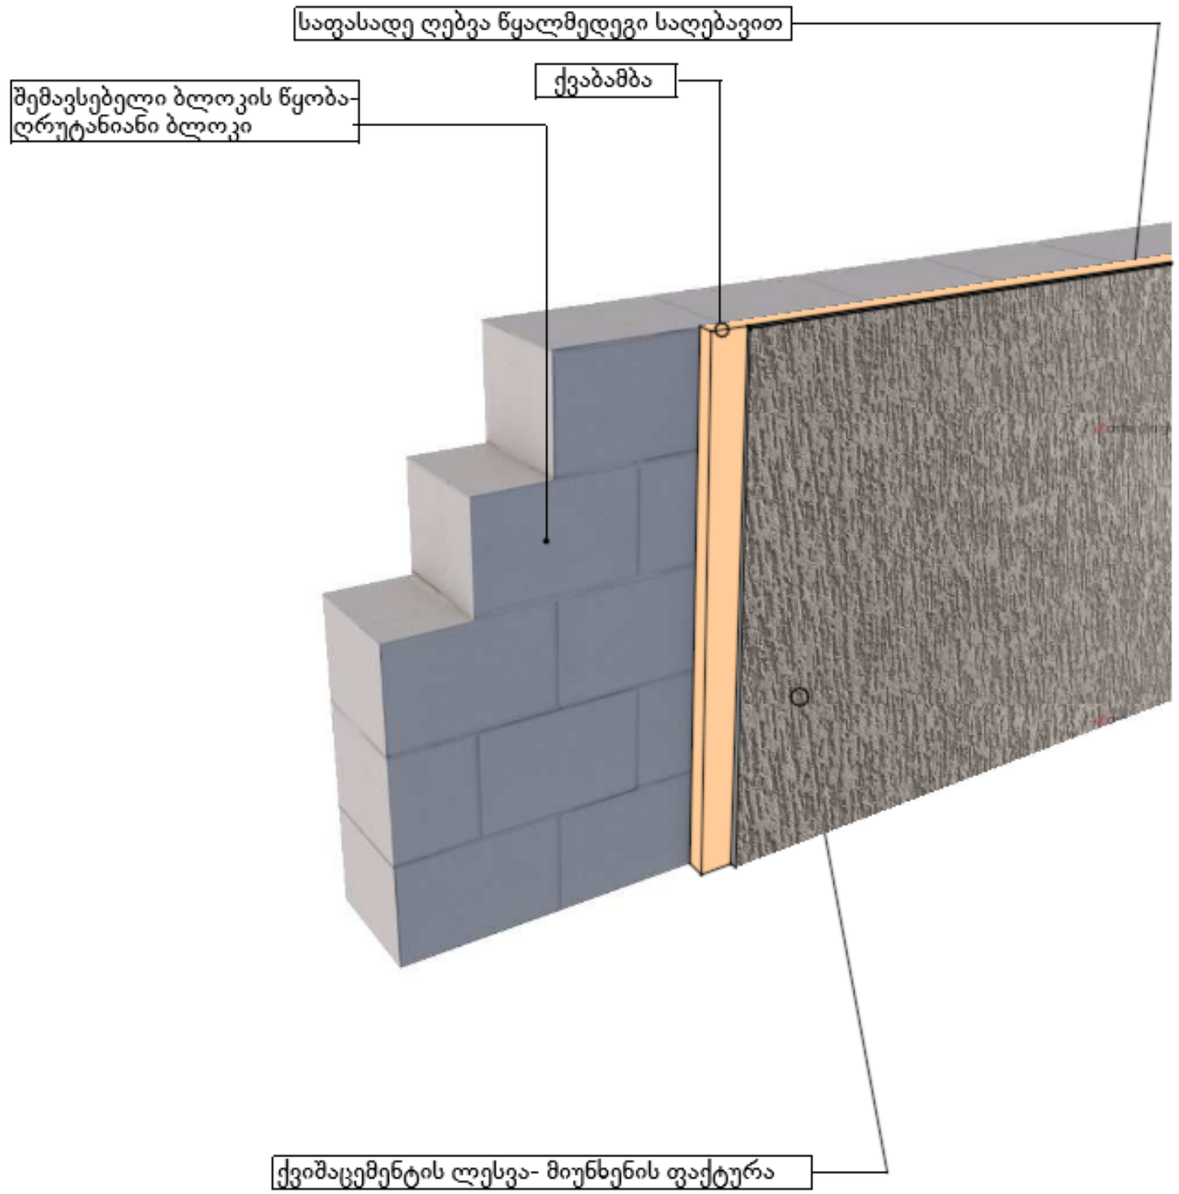

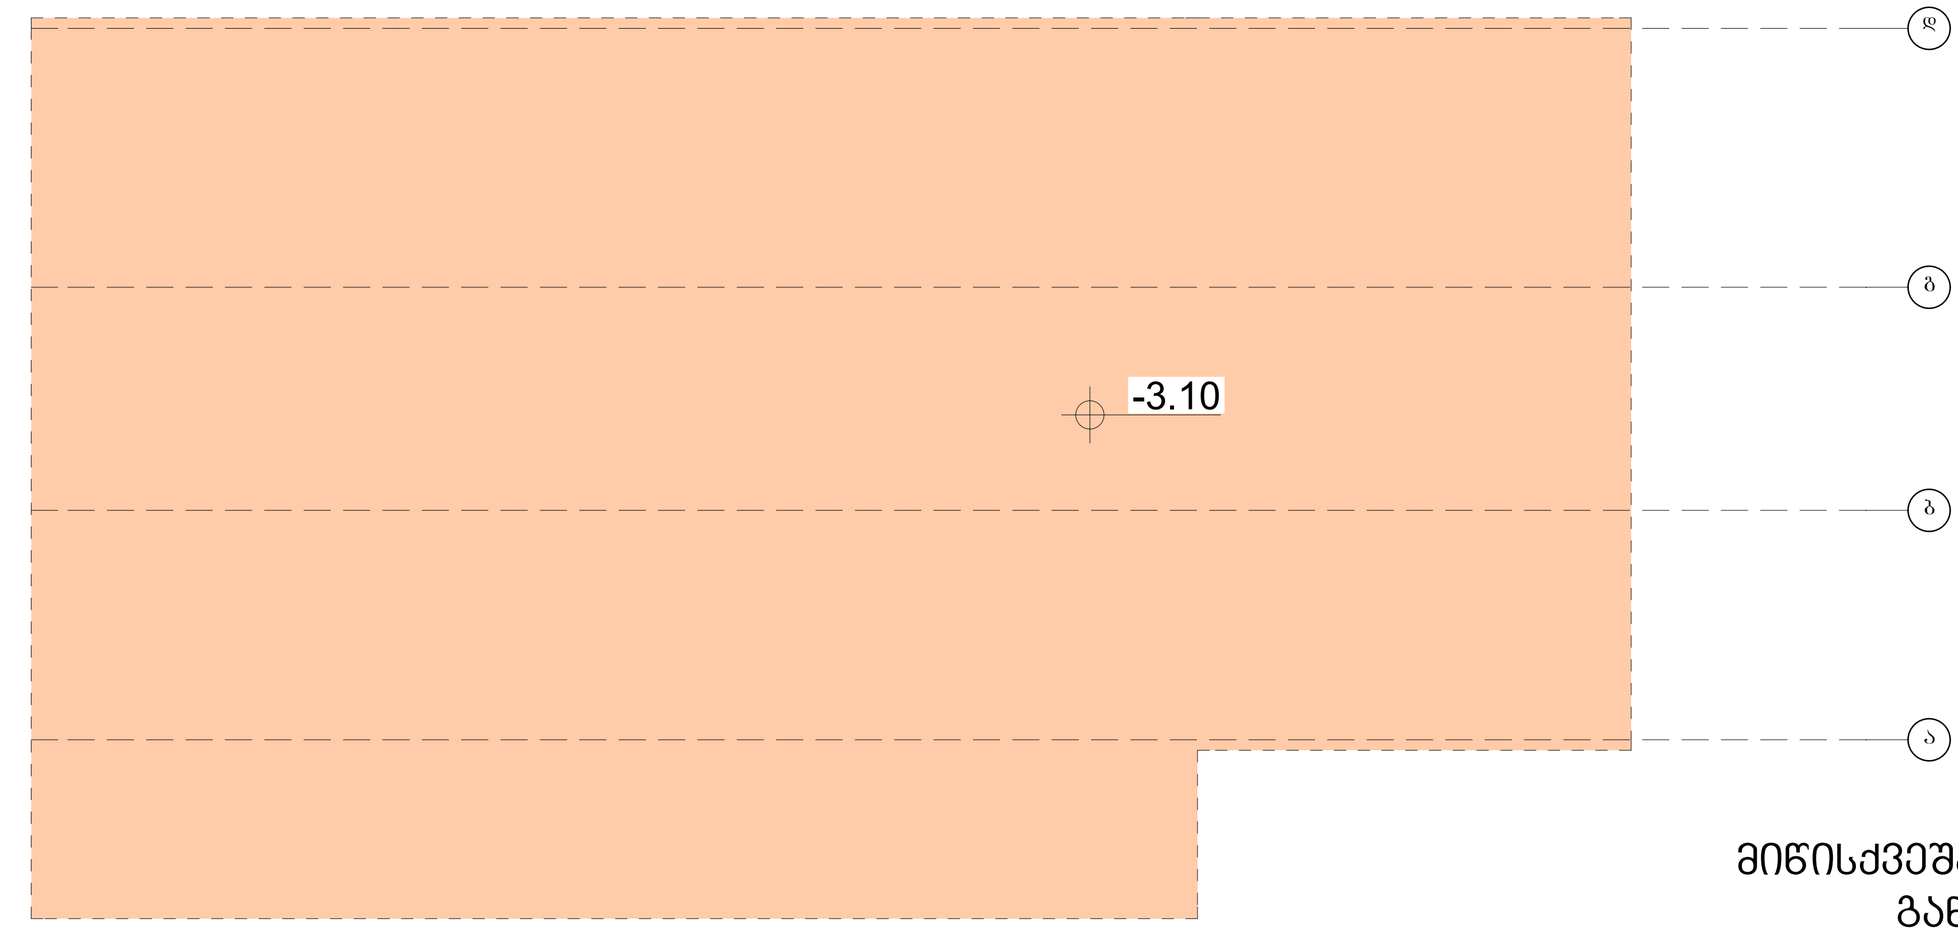

მიწისძვეშა სართულის
განშლა:

S/P = 196.7/118.8=1.7

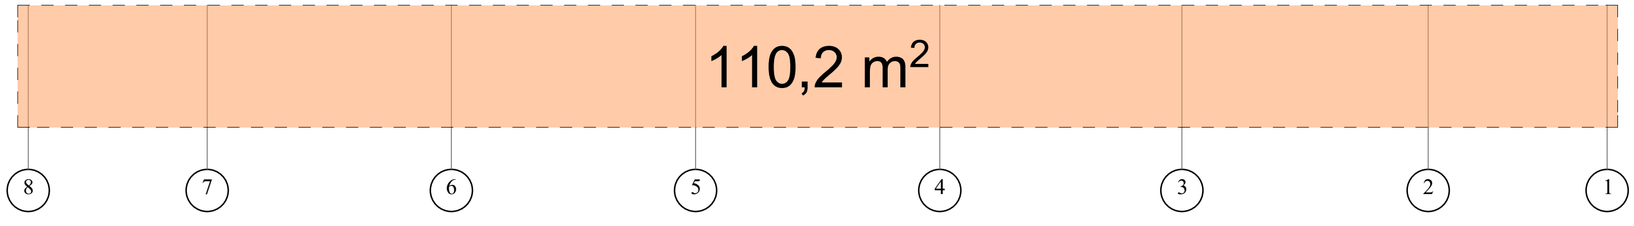

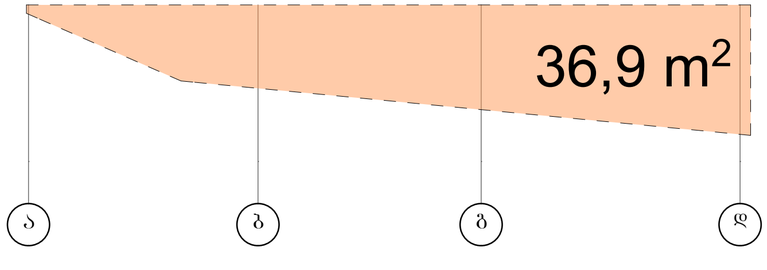

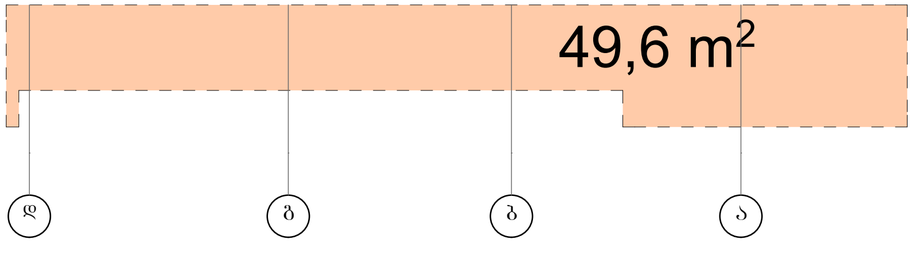

კ-1

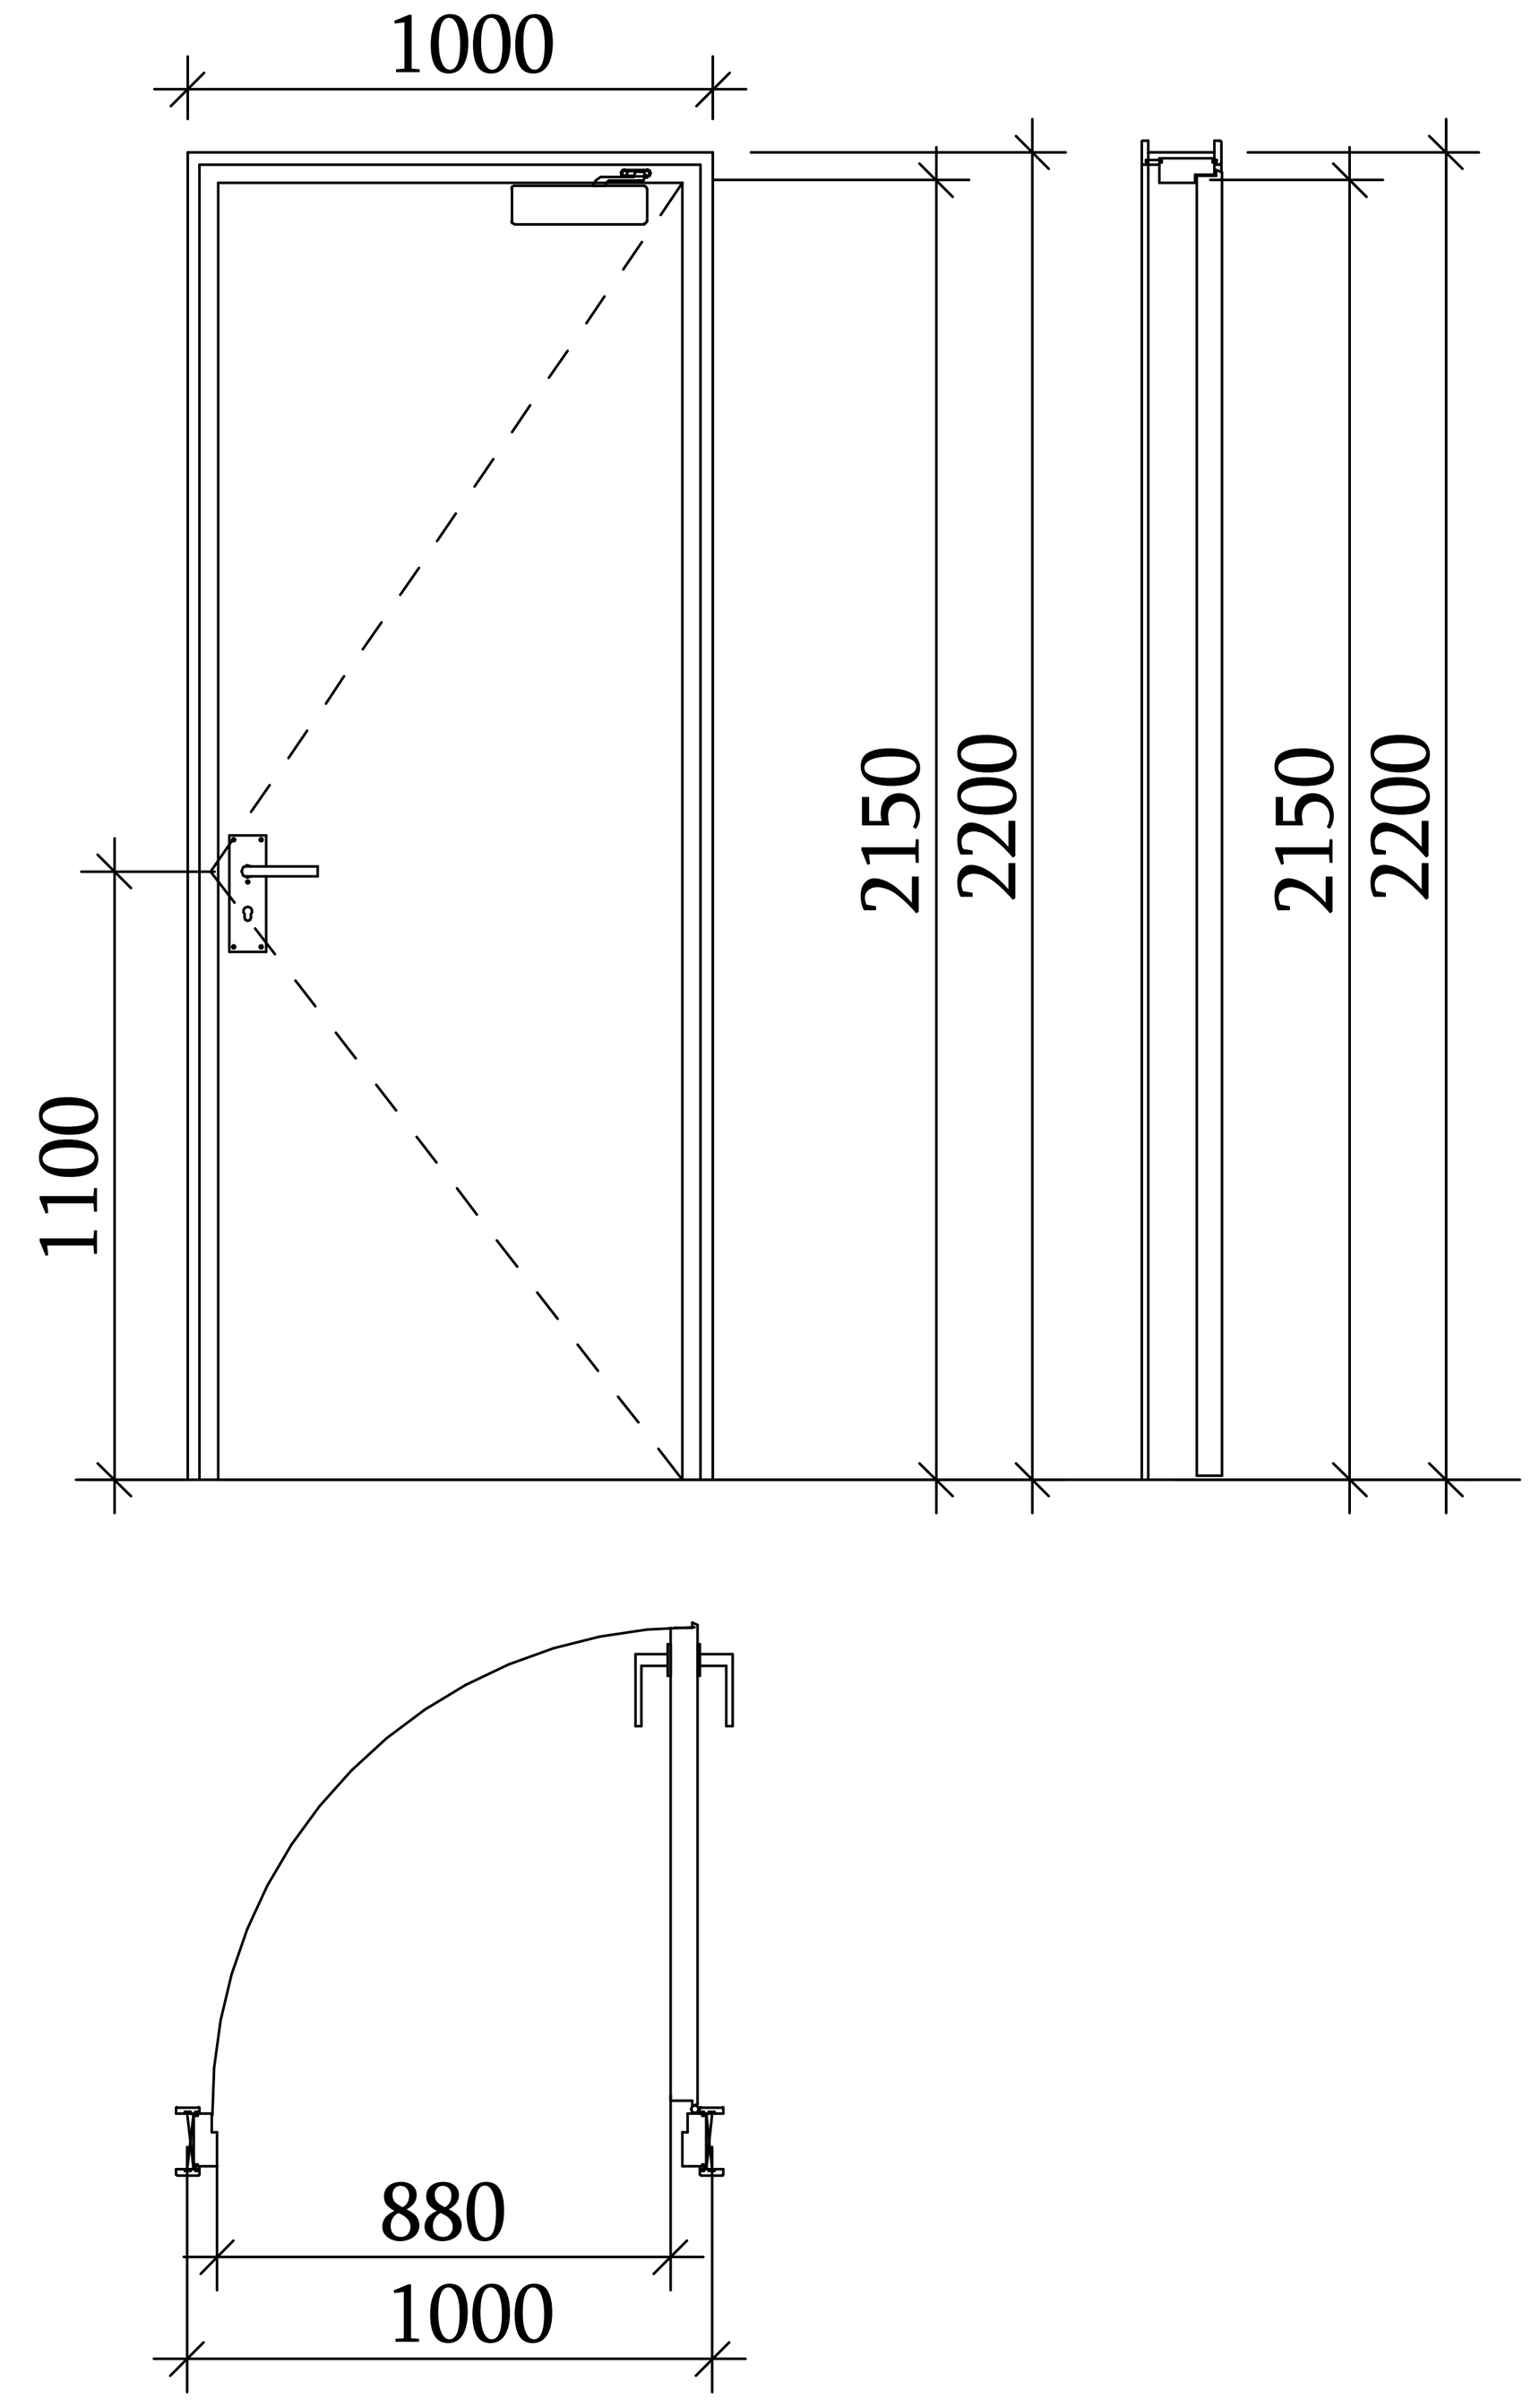

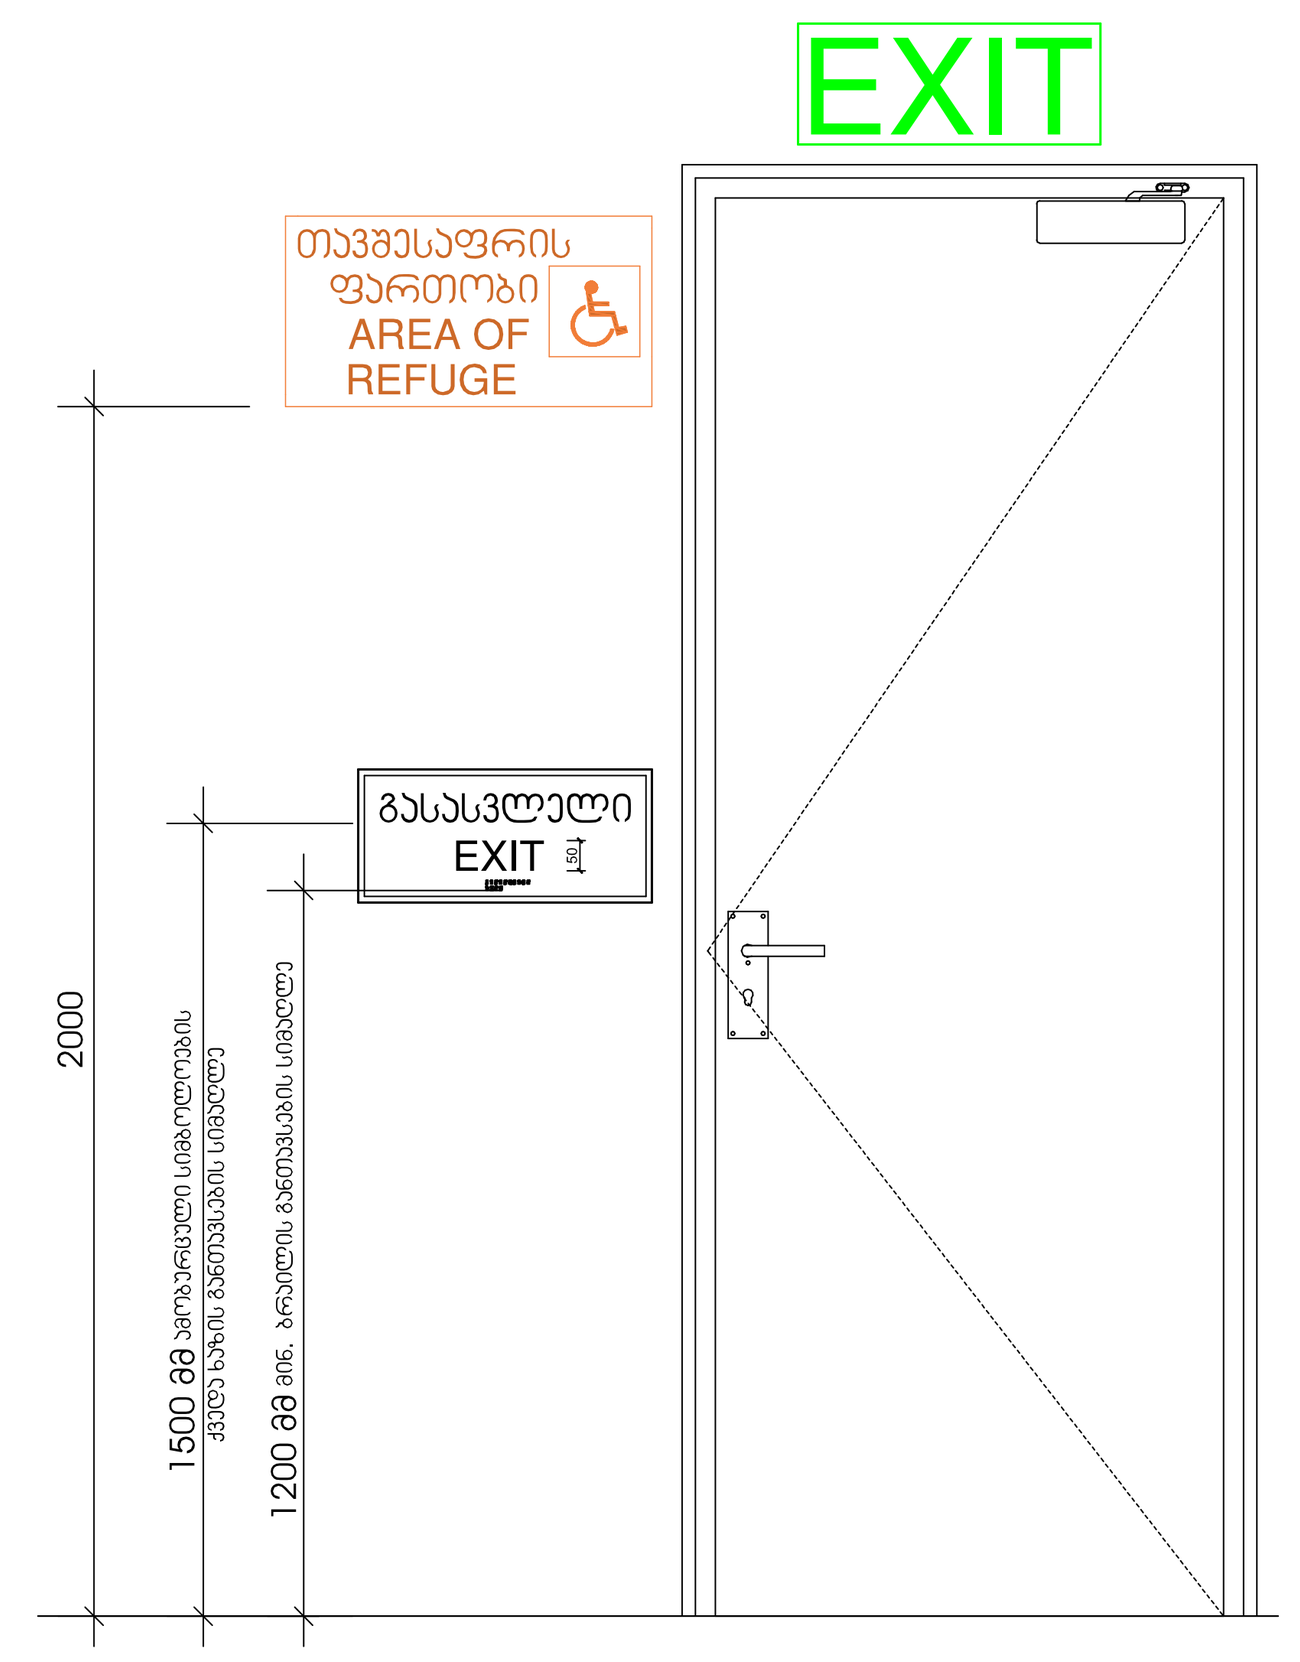

კ-2

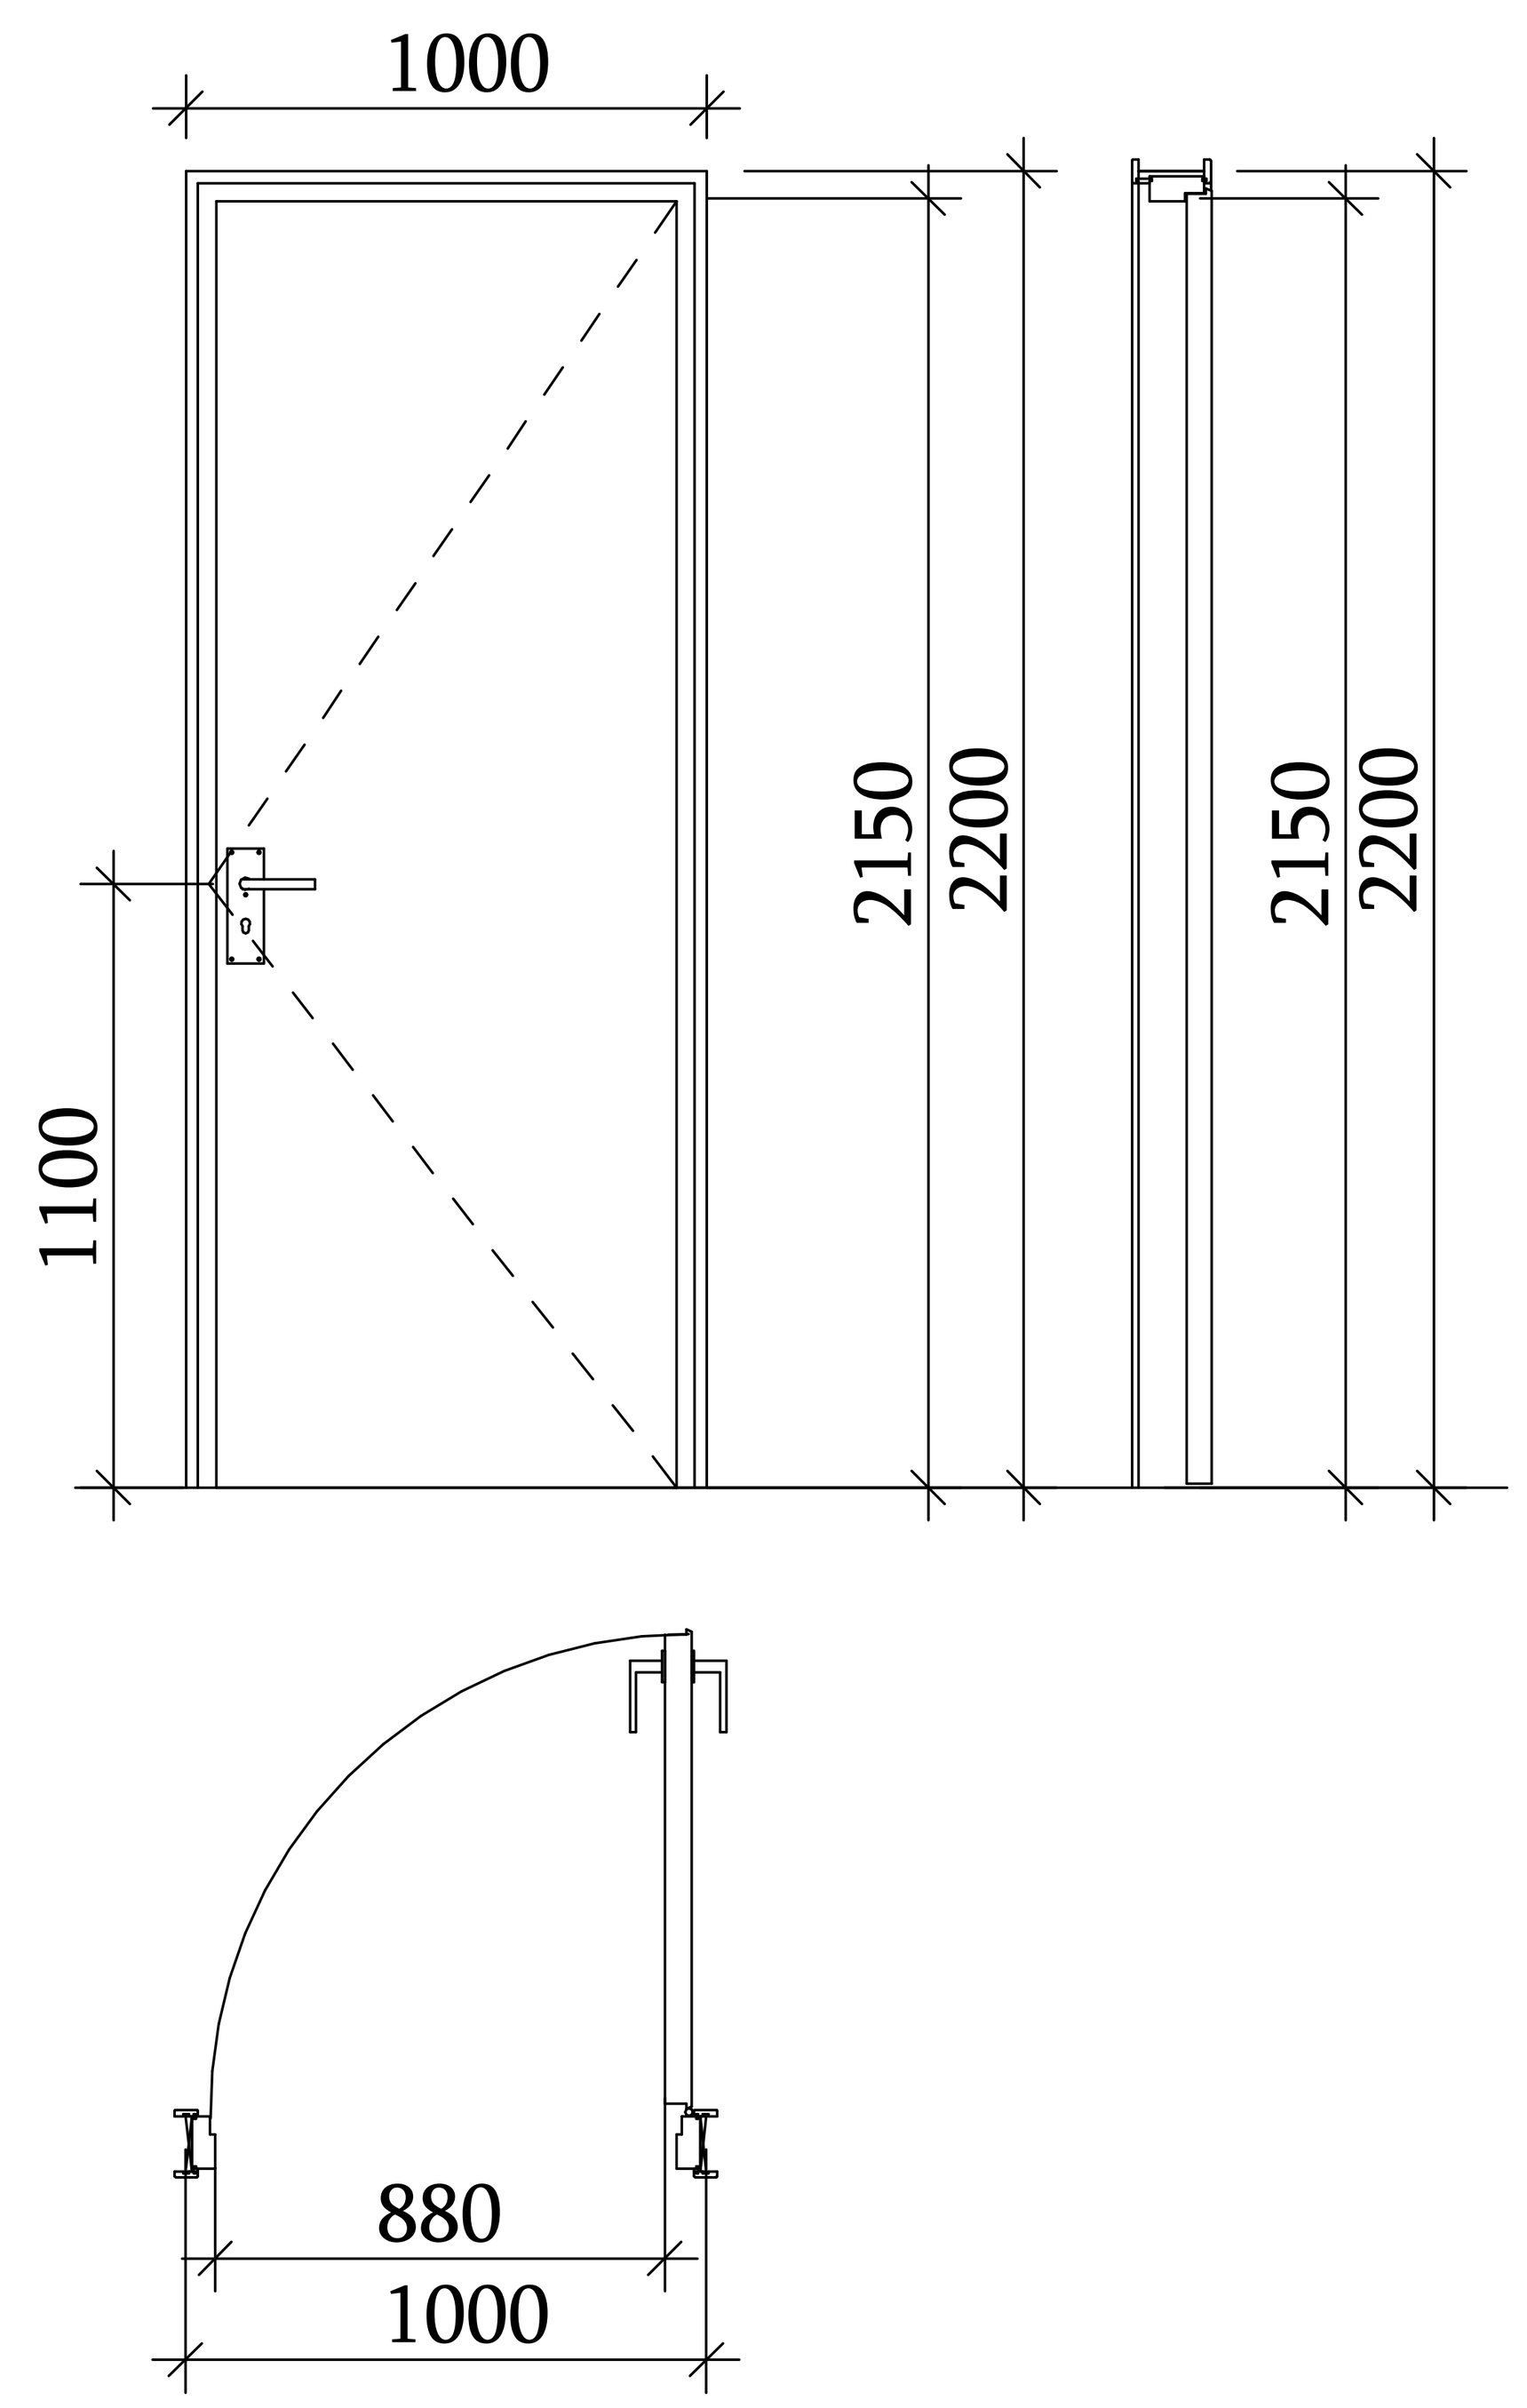

ლიფტის კარი

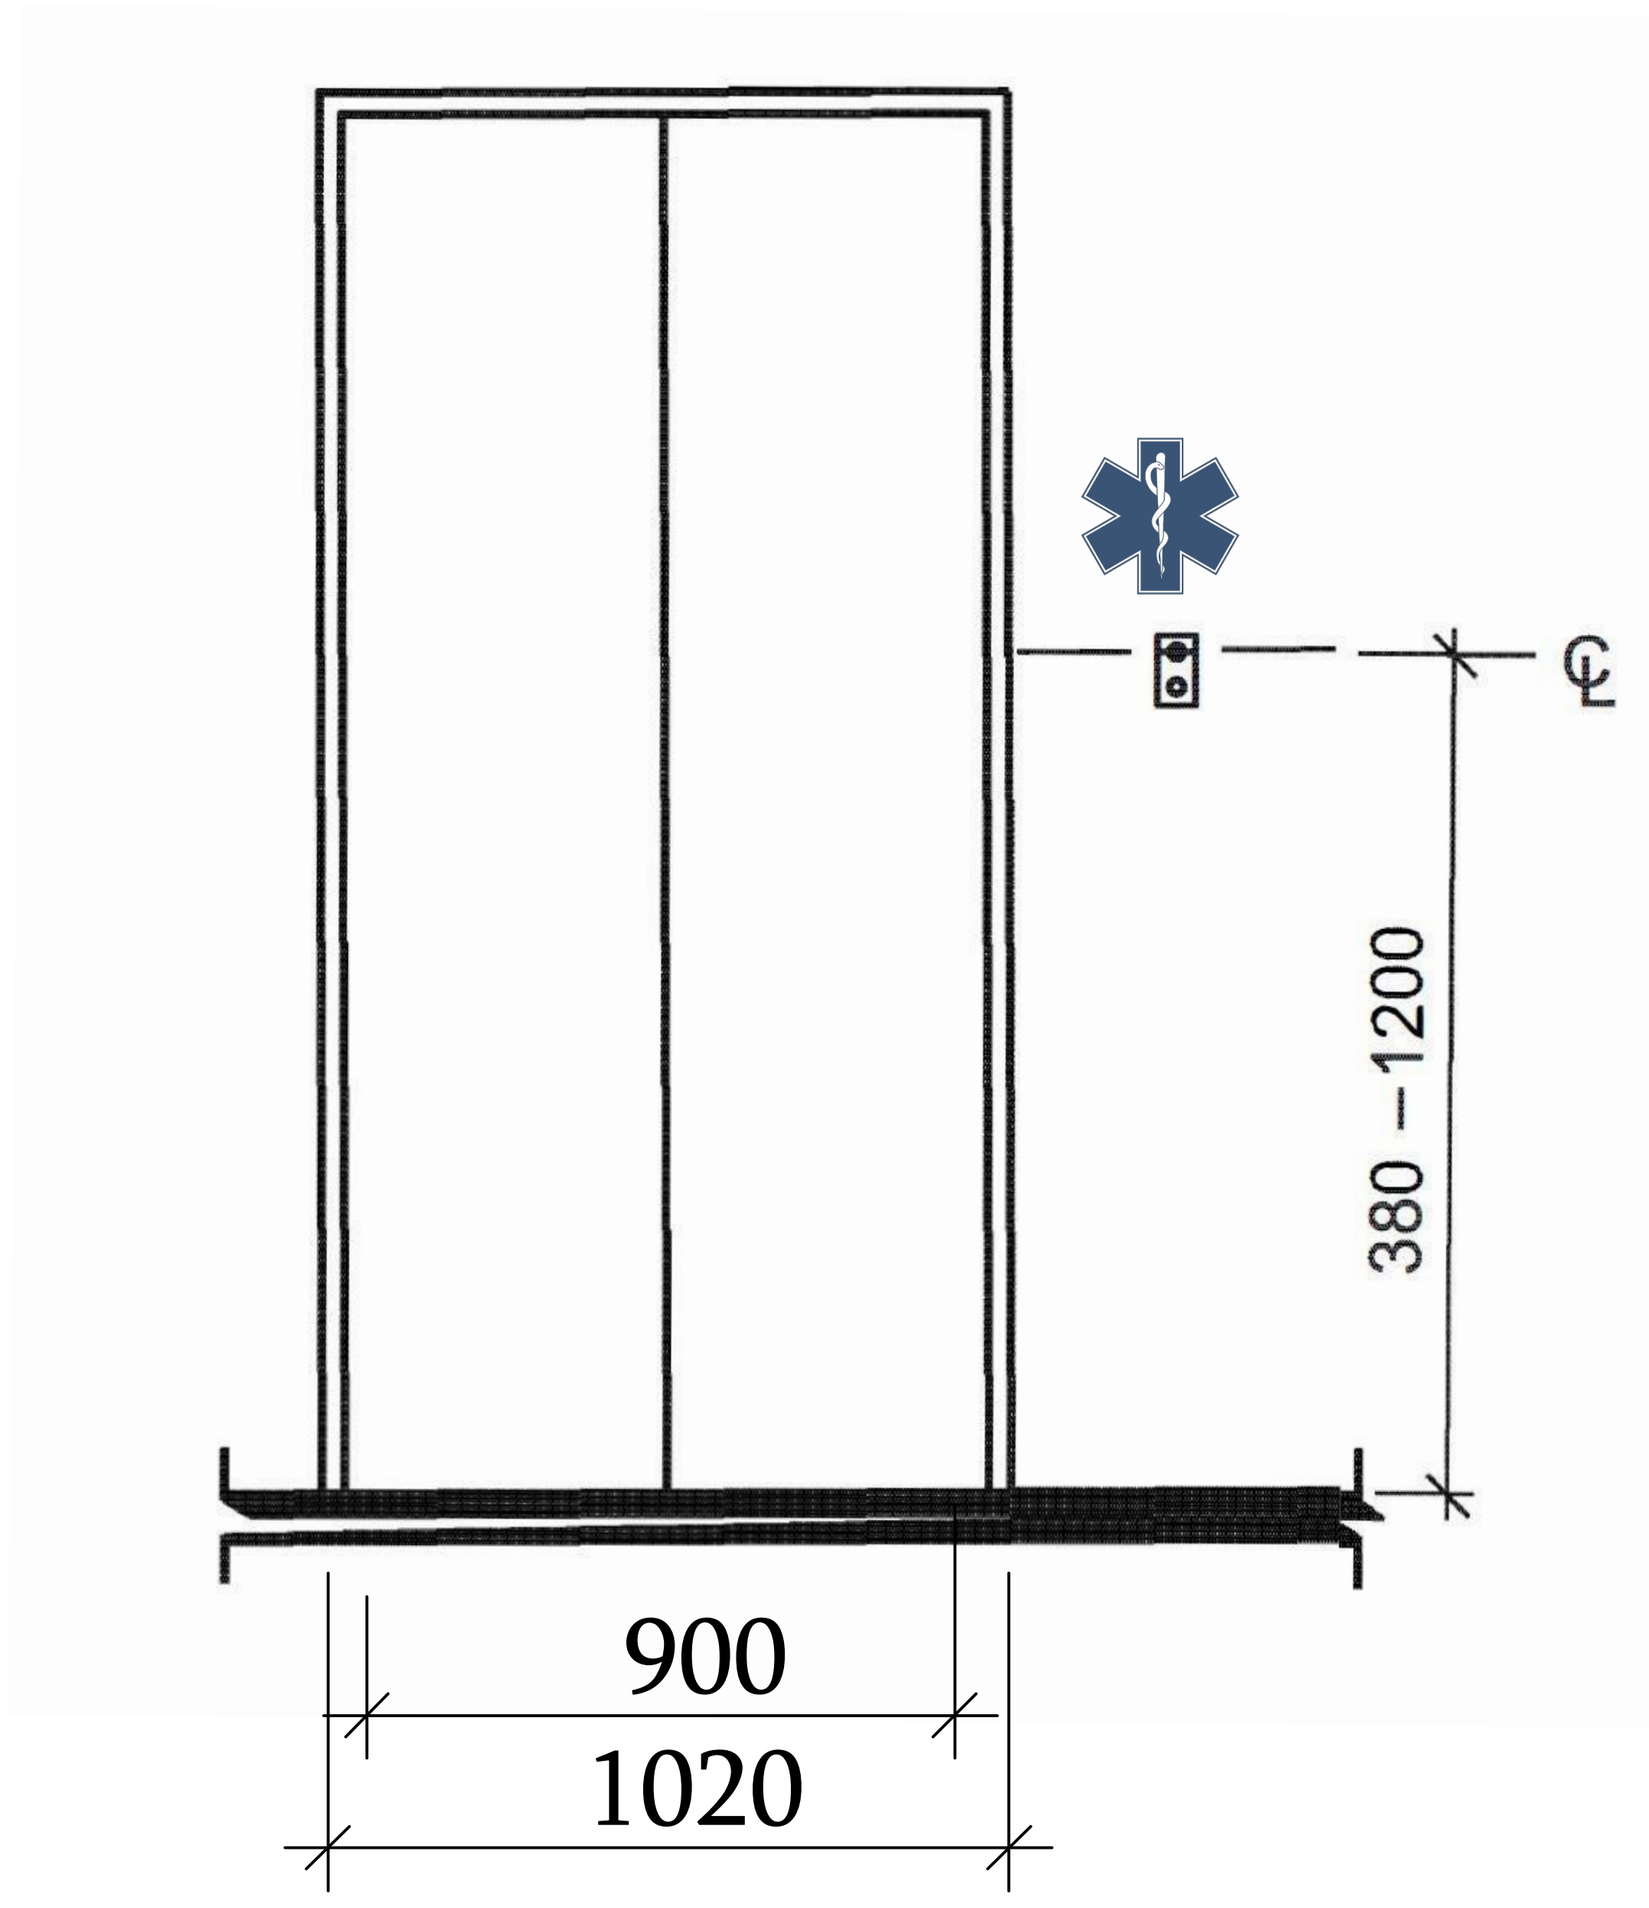

შენიშვნები:

- კარის ზედაპირი უნდა იყოს გლუვი იატაკიდან მინიმუმ 250 მმ-ის საზღვრებში.
- სახელურები, ჩამოსაწევი სახელურები, საკეტები, რაზები და მისაწვდომი კარის სხვა სამართავები ისეთი ფორმის იქნება, რომ ადვილად შეიძლებოდეს ერთი ხელით მოჭიდება და მის ასამუშავებლად საჭირო არ იქნება მაგრად მოჭიდება, წვალება ან მაჯის ტრიალი.
- კარებების ცეცხლმედეგობა მითითებულია ხანძარსაწინააღმდეგო გეგმებზე.
- კარებების გაღების მიმართულება მითითებულია გეგმებზე.
- კერის ზღურბლი მითითბულია გეგმებზე
- არცერთი კარის სუფთა სიმაღლე არ იქნება 2,05 მეტრზე ნაკლები.

კვანძი N1

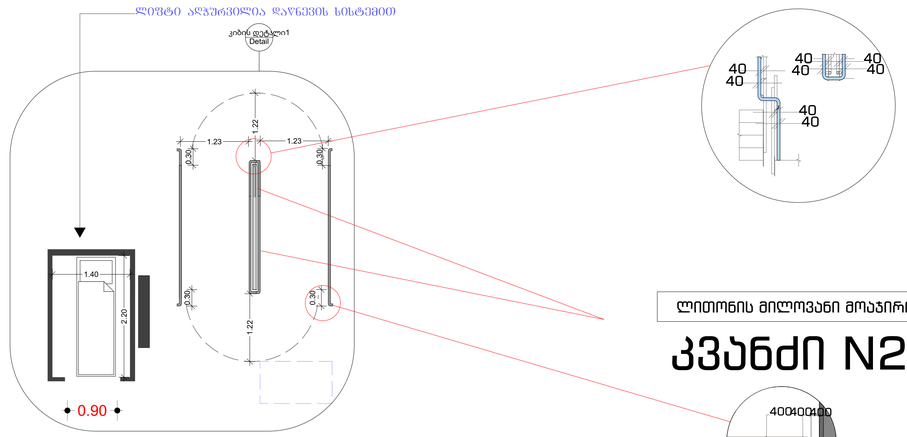

ლითონის მილოვანი მოაჯირი

კვანძი N2

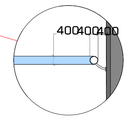

ლიფტის შახტა

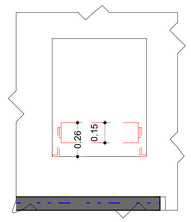

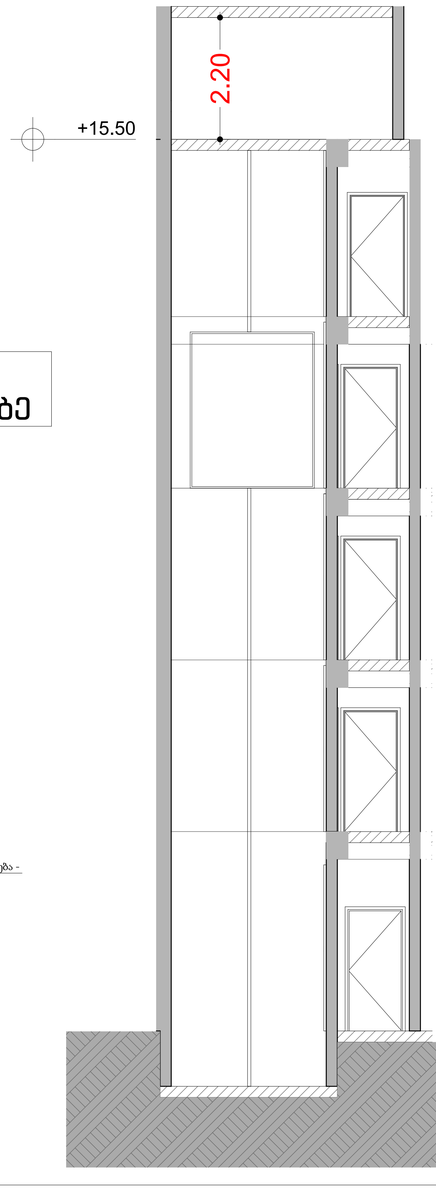

კიბის დეტალიზაცია

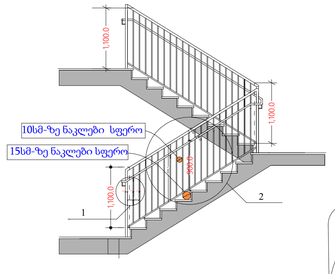

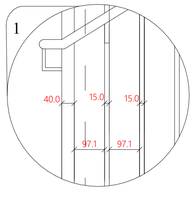

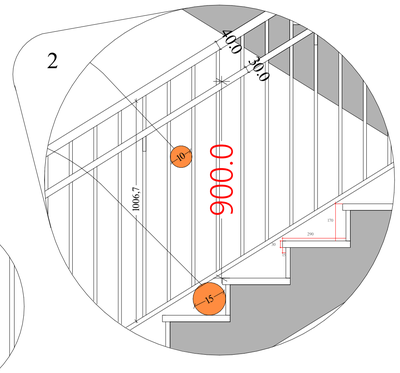

სახურავზე ასასვლელი მონაცვლესაფეხურებიანი კიბე

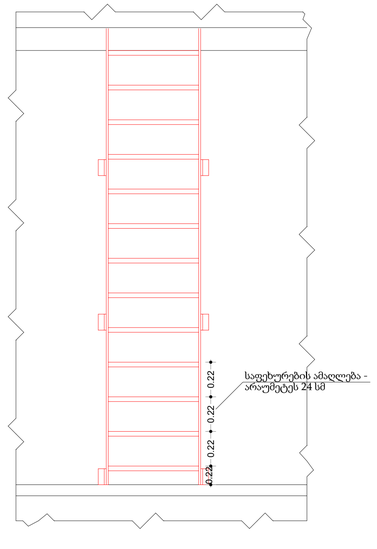

ნიშანი განთავსდება
გარე მისაწვდომ ავტოსადგომთან

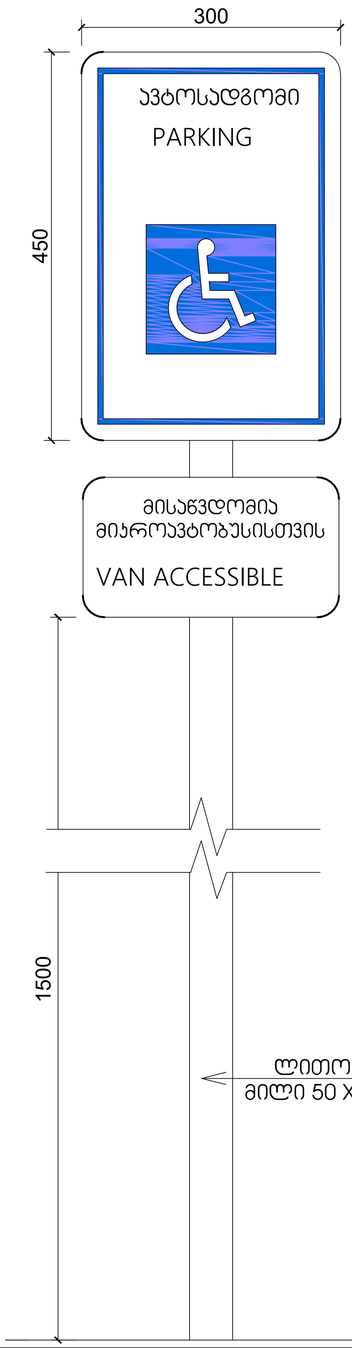

ნიშანი განთავსდება
შიგა მისაწვდომ ავტოსადგომთან

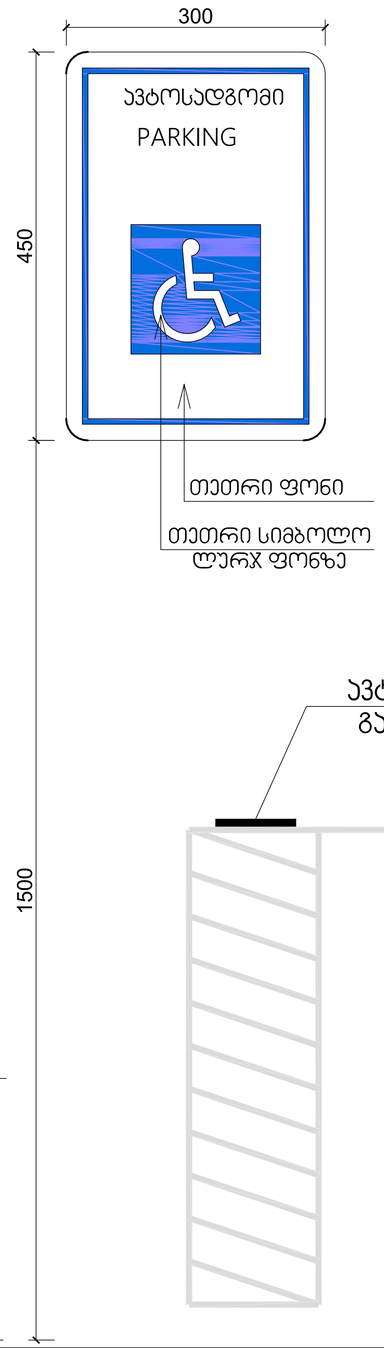

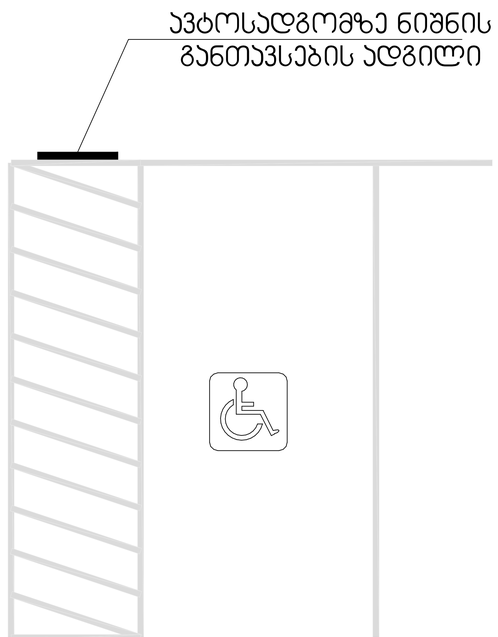

ნიშანი ამობურცული სიმბოლოებით
და ბრაილით გზა-ჯიბის შესასვლელთან
და გარეთ გამავალ ყველა კართან

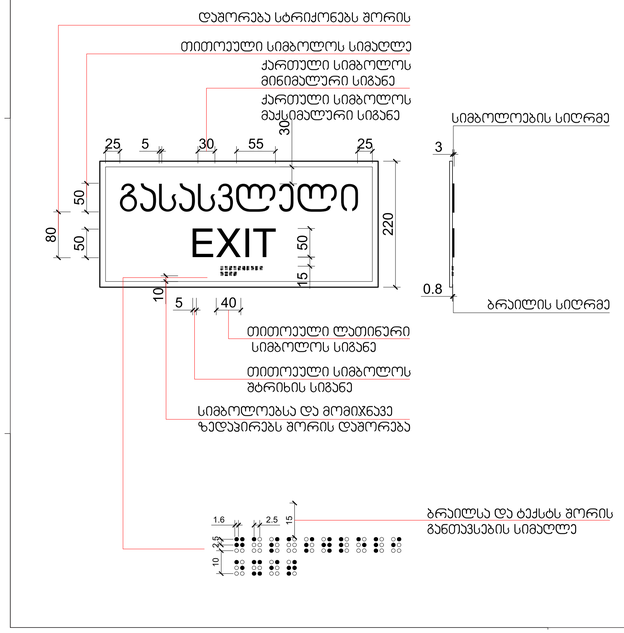

განათებული ნიშანი
თავშესაფრის ფართობთან მიმავალ კართან

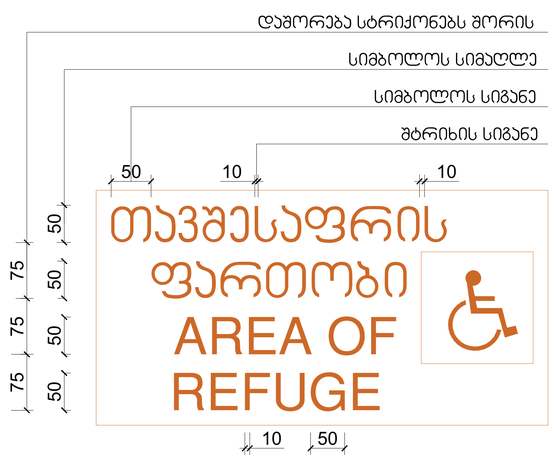

ნიშანი განთავსდება ლიფტის გამოსაძახებელ ღილაკთან



ორმხრივი კავშირის გამოყენების წესები,
ნიშანი უნდა გაიარეს თავშესაფრის ფართობებთან

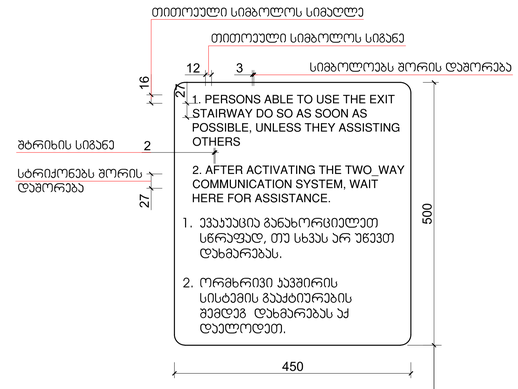

გზა-კიბის ამოსაცნობის ნიშანი,
გზა-კიბის საზღვრებში,
დერეფანში გამავალი კარის საკეტის მომიჯნავედ

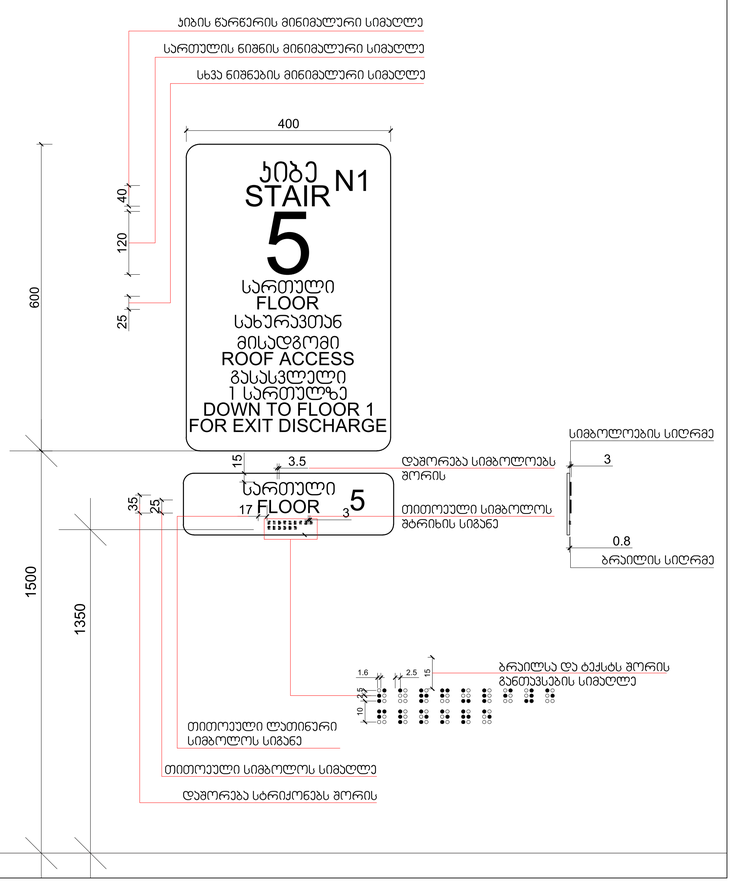

გასასვლელის განათებული ნიშანი

