
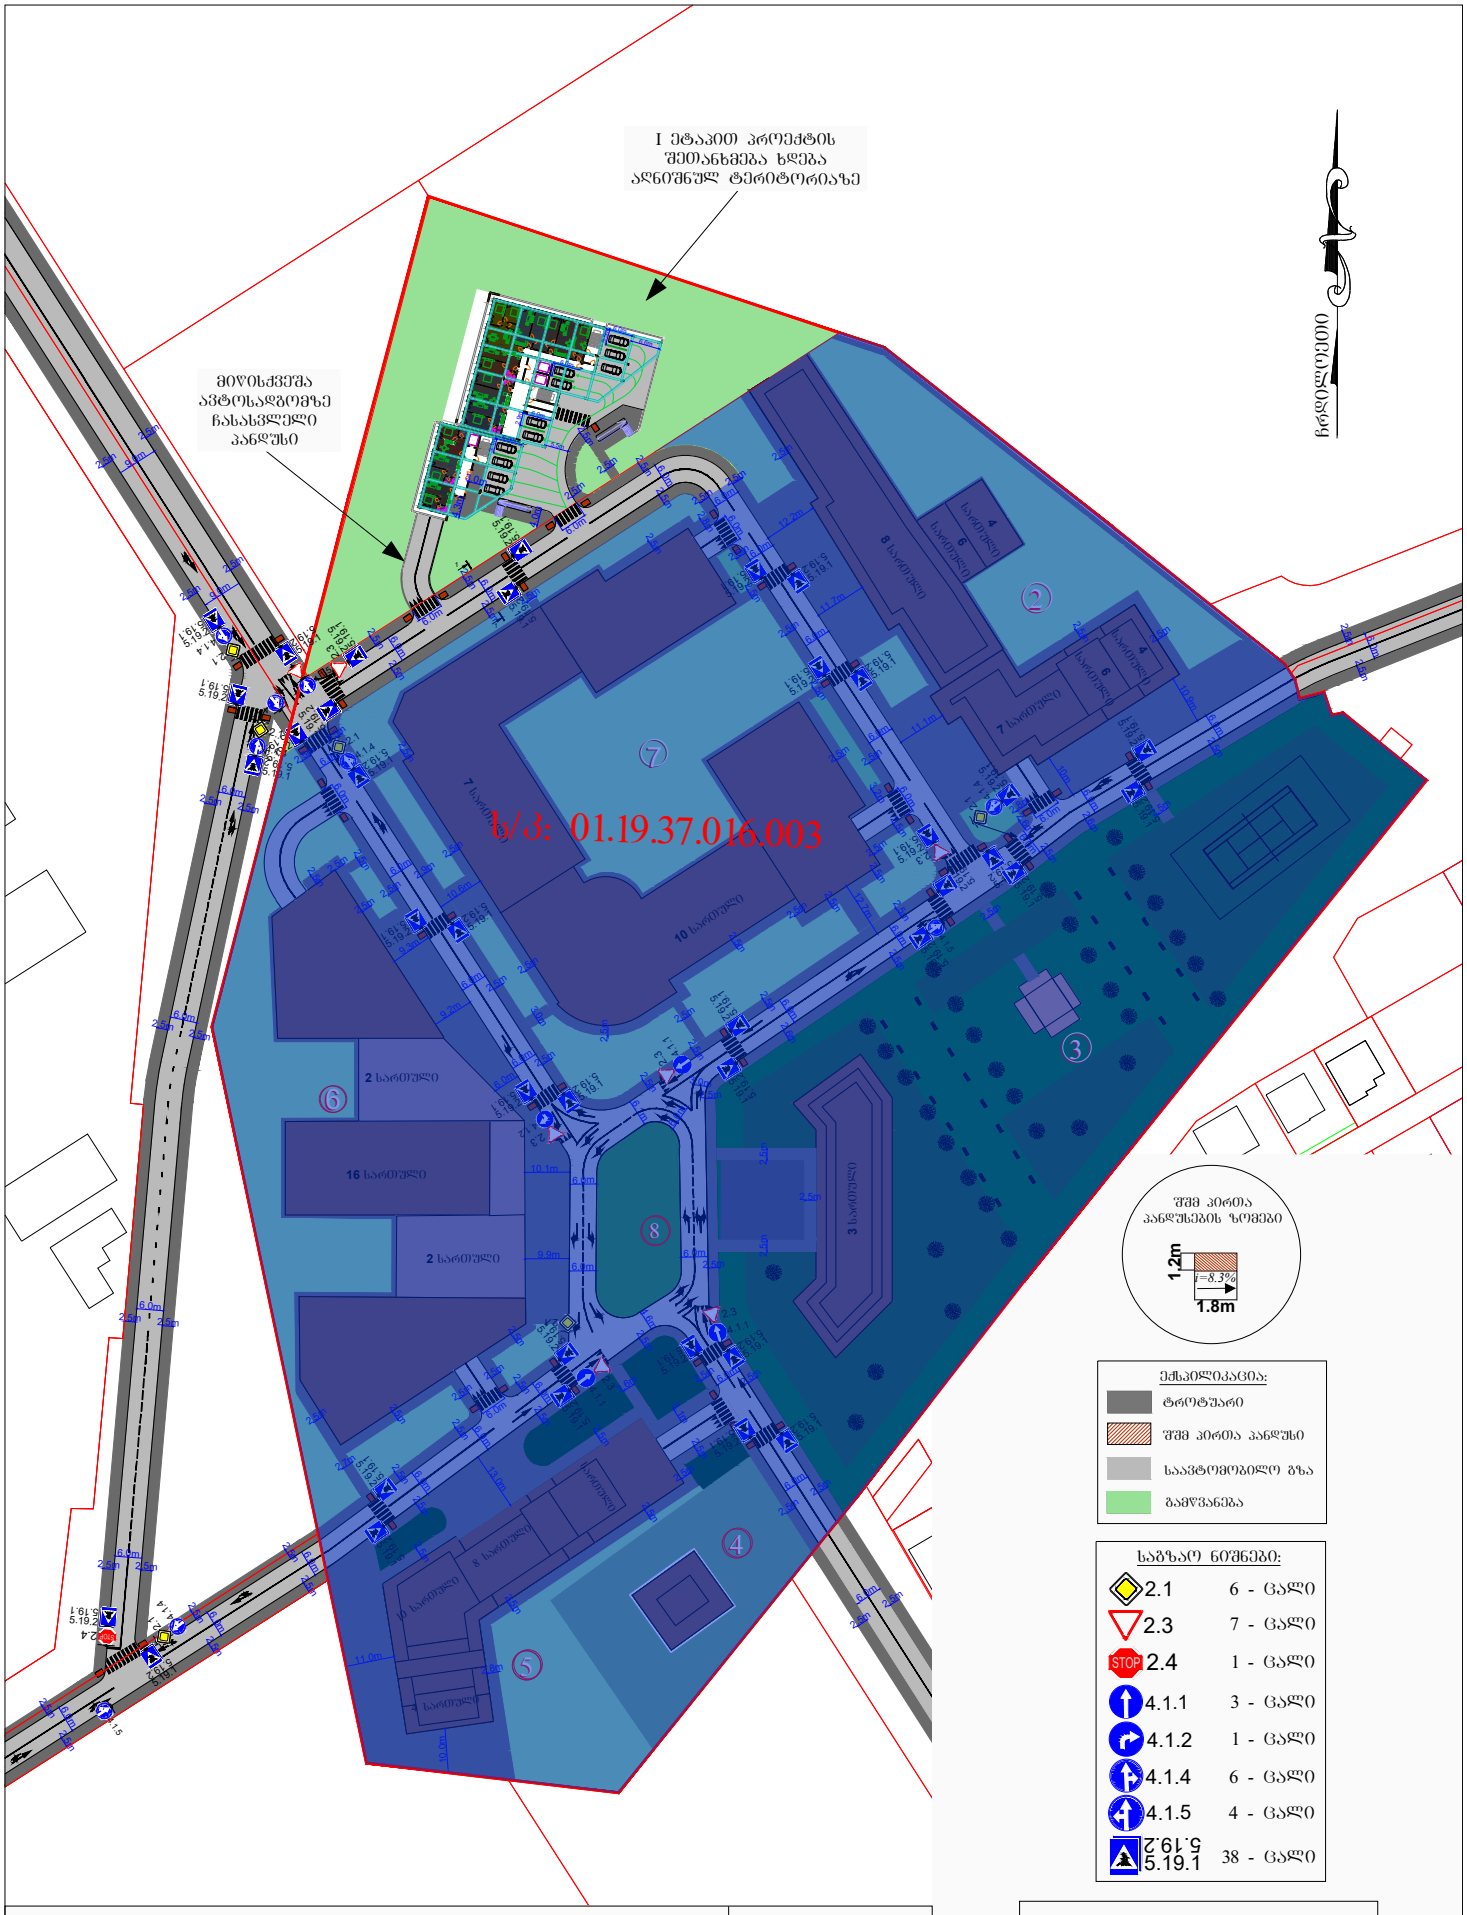



ქალაქი თბილისი, რუსთაველის ქუჩა, N30;
ს/კ: 01.19.37.016.003,
მრავალფუნქციური კომპლექსების მშენებლობა (IV კლასი)
საგზაო მოძრაობის ორგანიზების სქემა

საგზაო მოძრაობის ორგანიზების სქემა

მ. პიროგითი

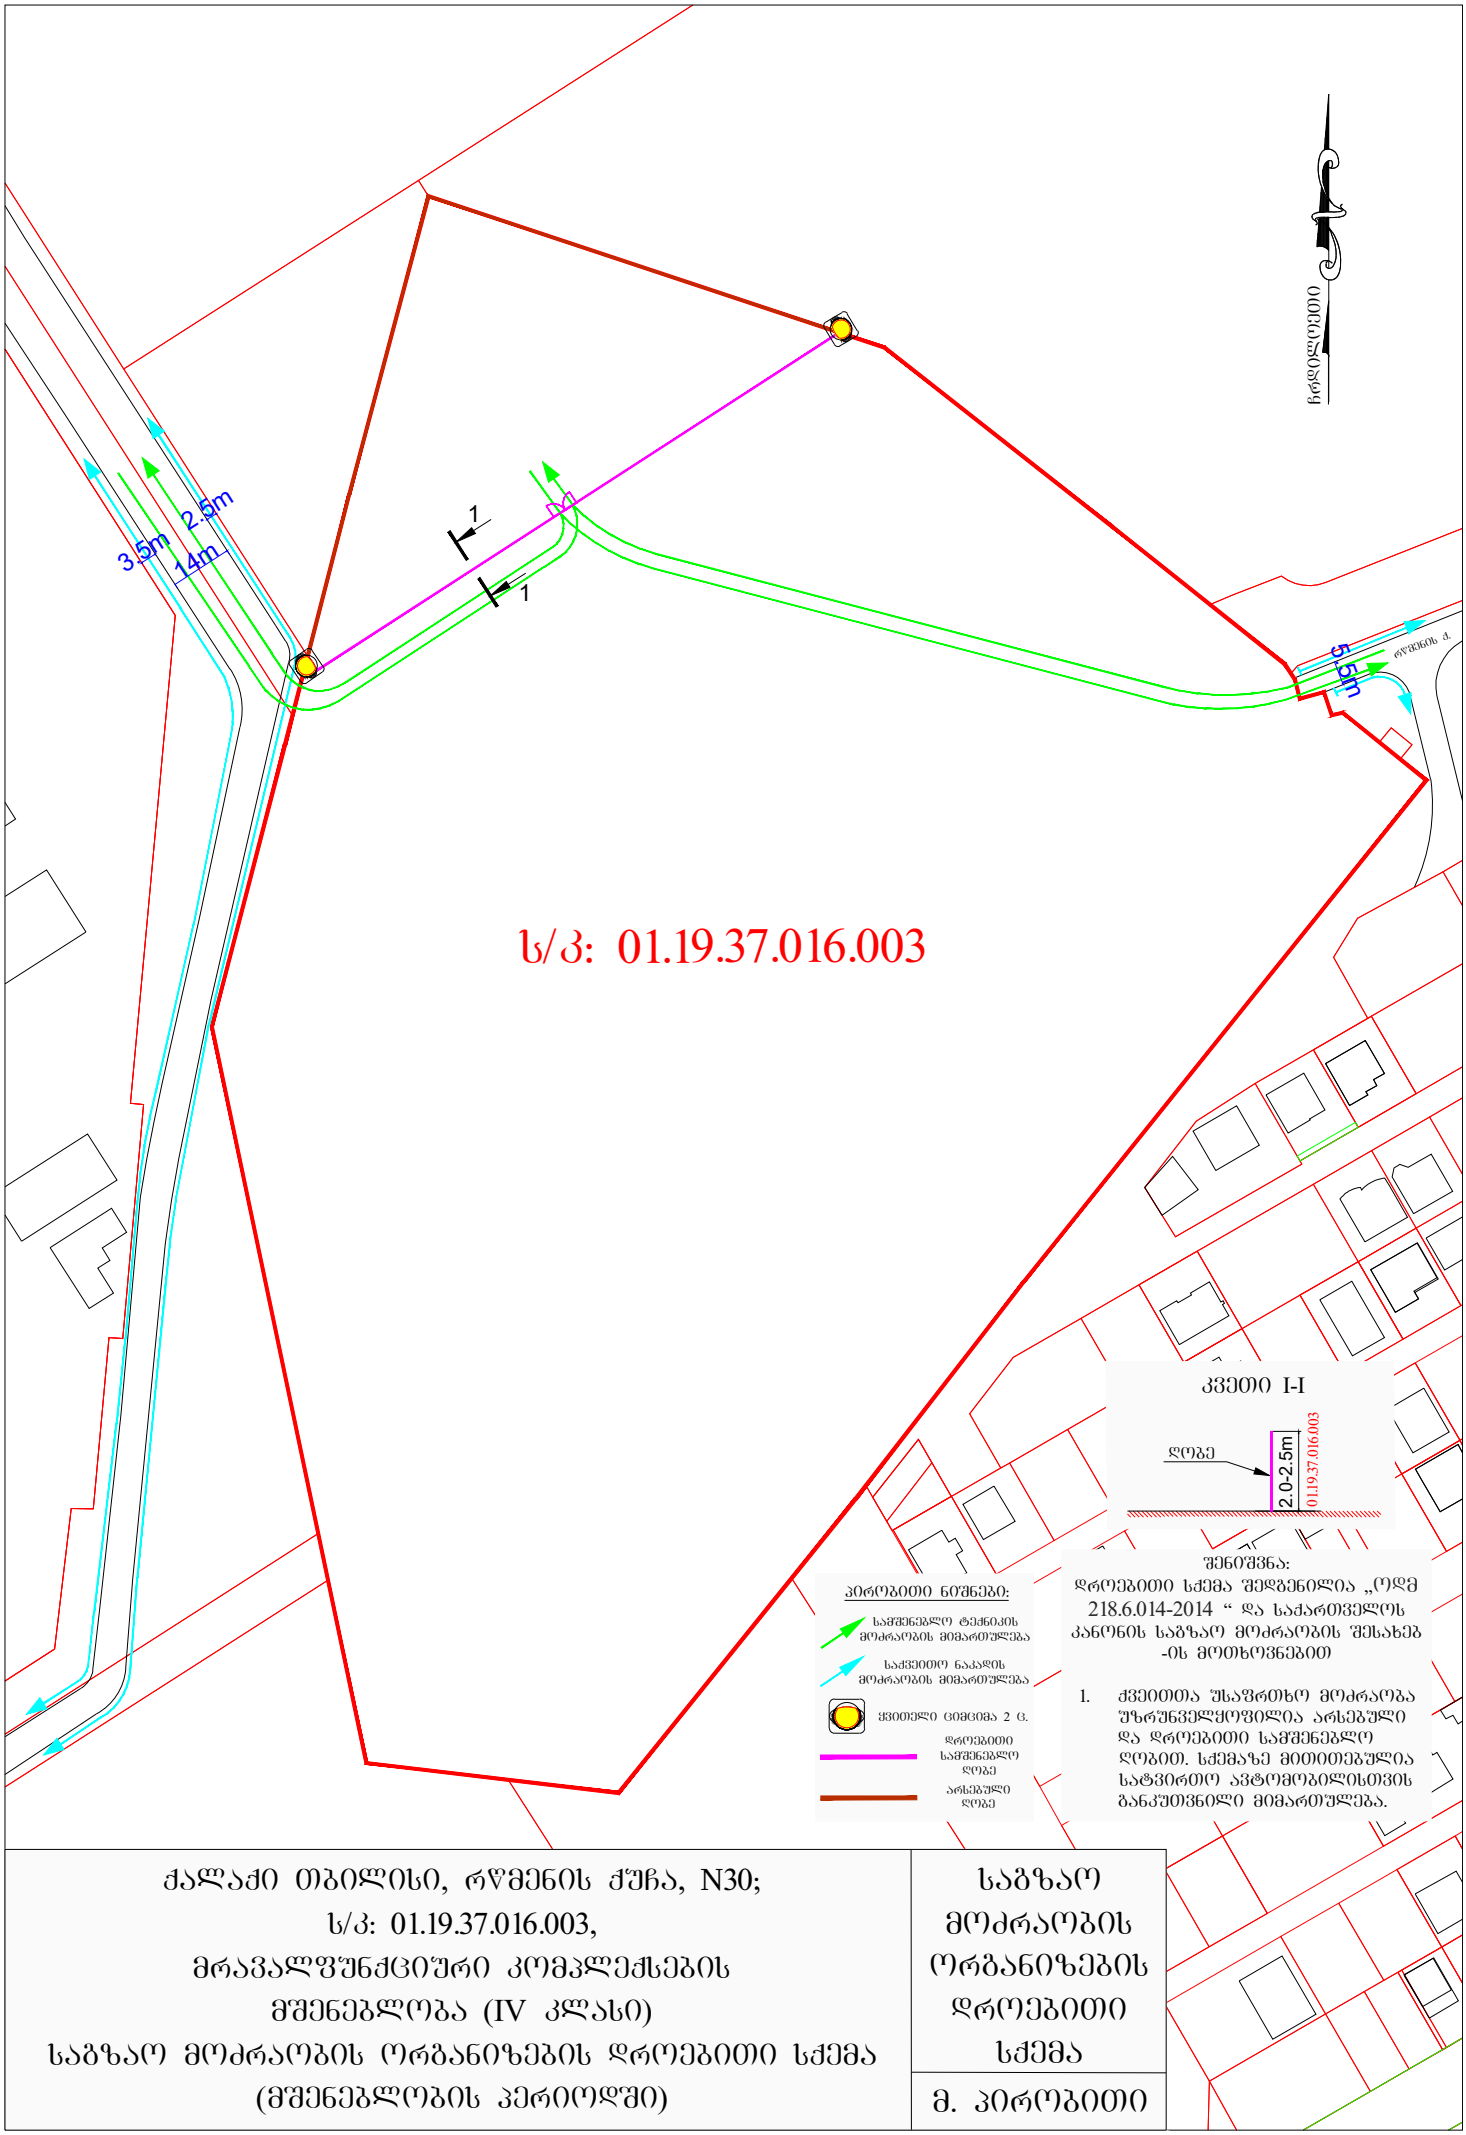

ქალაქი თბილისი, რწმენის ქუჩა, N30; ს/კ: 01.19.37.016.003, მრავალფუნქციური კომპლექსების მშენებლობა (IV კლასი) საგზაო მოძრაობის ორგანიზების დროებითი სქემა (მშენებლობის პერიოდში)	საგზაო მოძრაობის ორგანიზების დროებითი სქემა მ. პირობითი

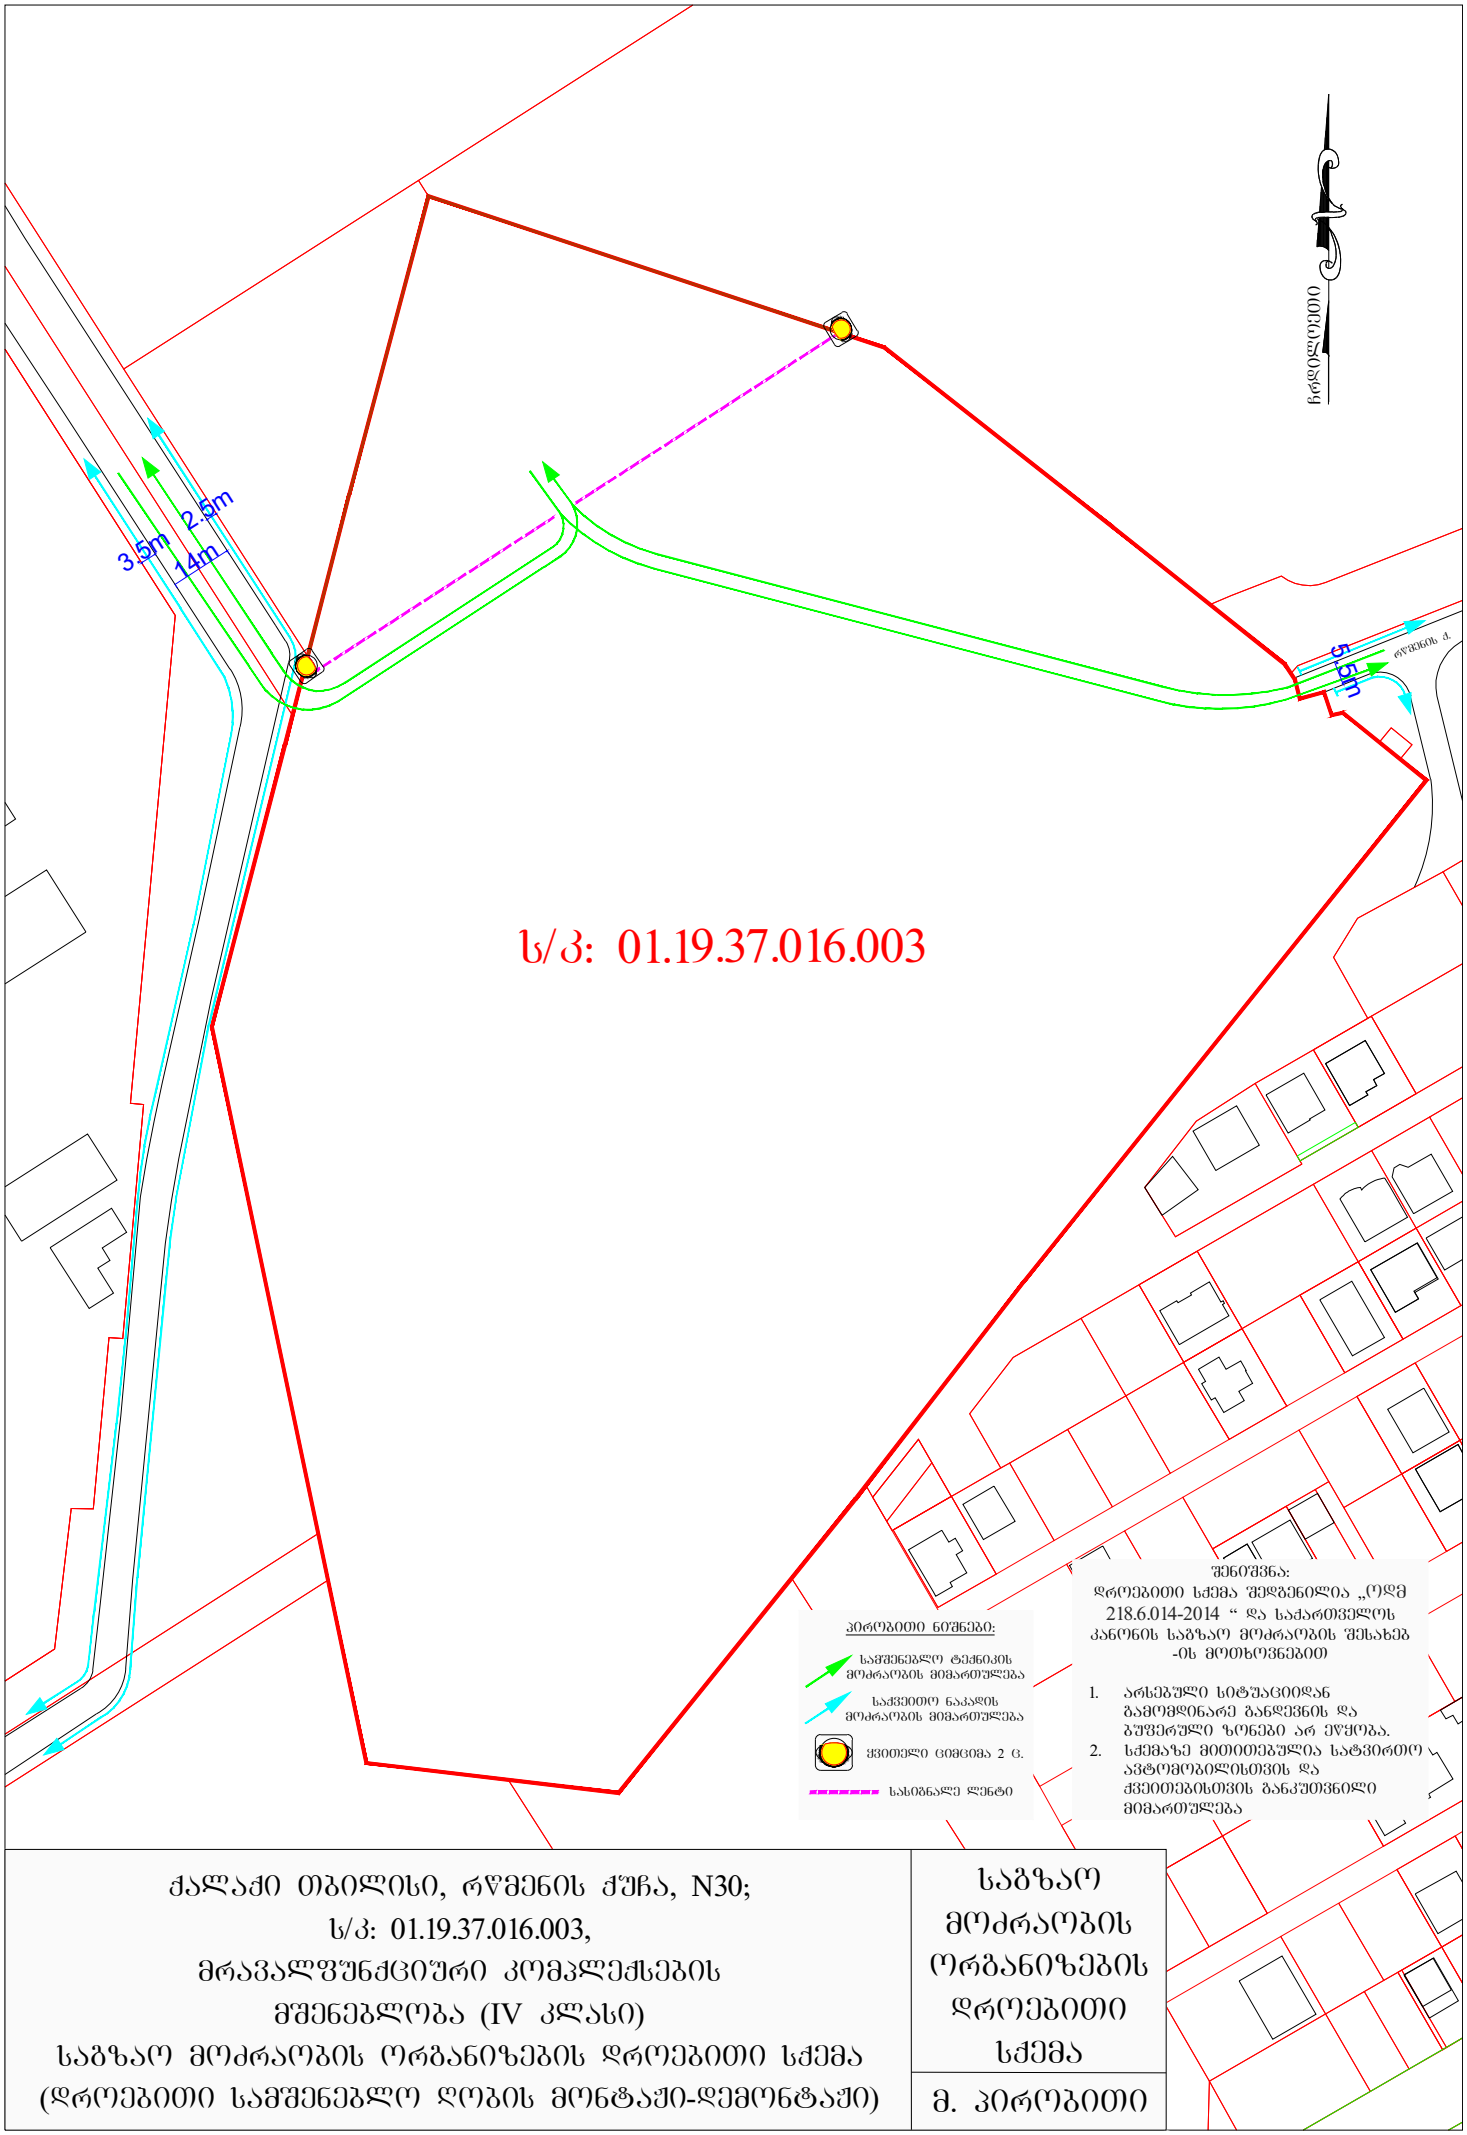

ქალაქი თბილისი, რწმენის ქუჩა, N30;
ს/კ: 01.19.37.016.003,
მრავალფუნქციური კომპლექსების
მშენებლობა (IV კლასი)
საგზაო მოძრაობის ორგანიზების დროებითი სქემა
(დროებითი სამშენებლო ღობის მონტაჟი-დემონტაჟი)

საგზაო მოძრაობის ორგანიზების დროებითი სქემა

მ. პირობითი