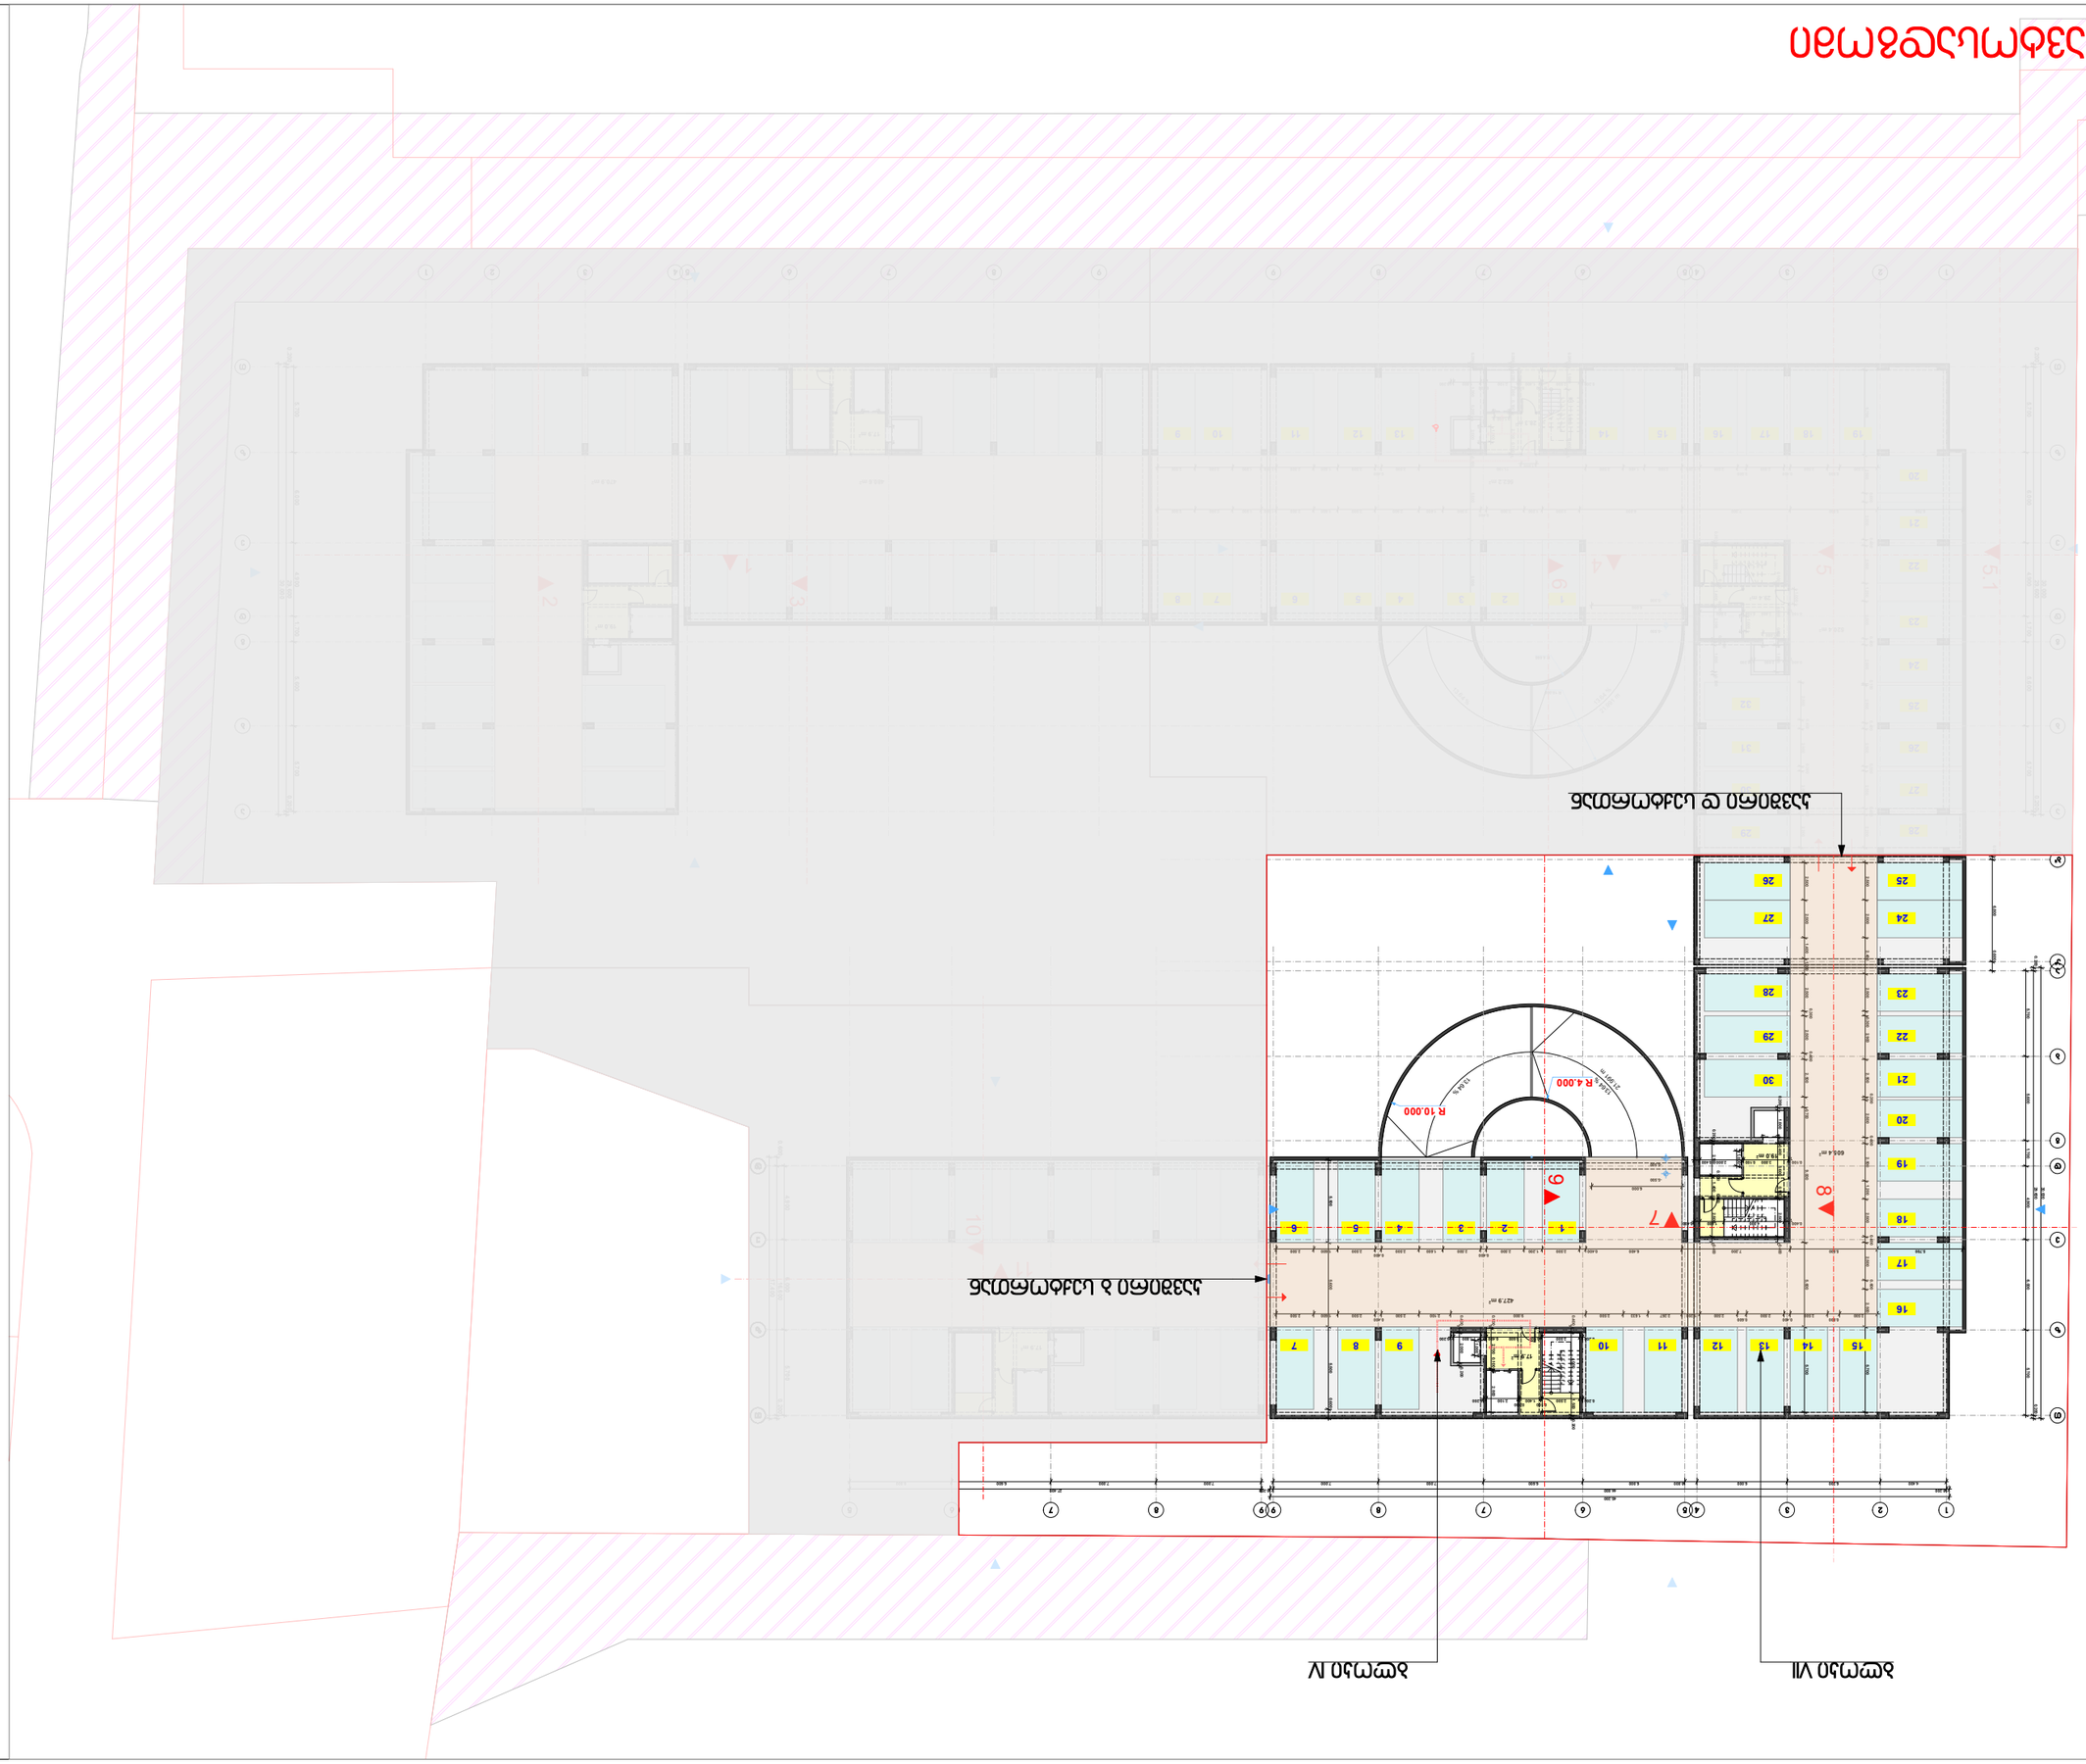

თანამდებობა გვარი ხელმოწერა

დირექტორი ვ. ცომაია

მთ. არქიტექტორი

კონსტრუქტორი კ. ცომაია

დაამუშავა

დამკვეთი

მისამართი დ/დიღომი "გუდვილის" მიმდებარედ

პროექტის სახელი

მასშტაბი ნახაზის დასახელება

m.p.

სტადია ფურცლის # ფურცლები

ვ. ცომაია

ვ. ცომაია

მრავალბინიანი საცხოვრებელი სახლი

შ.პ.ს. "ნიუ ფორსი"

შემსრულებელი შ.პ.ს. "ჰელიქსი" 404855992

19.0 m

2

480.6 m

2 470.9 m

2

424.3 m

2

19.0 m

2

427.9 m

2

605.4 m

2

29.4 m

2

562.2 m

2

520.4 m

2 13.64 % 21.991 m 13.64 % 13.64 % 21 9. 1 m 13.64 % 10987654321 112131415161718 123456789

10 1

12
13
14
15
16
17

18 98765432110 112131415161718 123456789

10
1

12

13

14

15

16

17

18

Tzeda

1

2

4

5

7

b

6

8

9

g

3

Tzeda

1

2

4

5

7

b

6

8

9

g

3

Tzed

9

8

7

6

5

Tzeda

7

5

4

2

1

b

9

8

6

g

3

a"

b"

5.700 6.000 4.900 1.700 5.600 5.700 0.200 29.600 0.200 30.000 5.700 6.000 4.900 1.700 5.600 5.700 0.200 29.600 0.200 30.000 5.700 5.600 1.700 4.900 6.000 5.700 30.000 0.200 29.600 0.200 4.900 6.000 5.700 0.600 16.600 0.200 17.400 5.700 2.500 0.600 2.500 0.400 2.500 1.200 2.500 0.400 2.600 0.100 2.500 0.400 2.500 0.300 2.500 0.400 2.200

2.500

0.800
2.500

0.400
2.500

0.600
2.500 1.200 2.500 1.400 2.500 11.100 2.500

0.400
2.500 1.600 2.500 1.000 1.900 2.500 2.500

5.700 5.800 7.200 6.800 2.500 1.200 2.500

0.400

2.500 1.600 2.900 2.500 1.600 2.500 1.000 1.900 2.500 2.500 2.500 0.600 2.500 0.300 2.500 0.400 2.200 0.200 3.300 0.200 2.000 0.400 5.600 5.500 0.200 2.500

0.100
1.400

0.100
2.100

0.400

1.800 0.200 0.200 1.500 4.000 0.400 0.200 0.200 2.800 0.100 2.700 0.100

6.000 0.200 2.500 0.100 1.400 0.100 2.100 0.200 0.200 1.800 0.200 0.400 2.000 0.200 0.100 3.600 0.400 1.800 0.100 3.000 0.100 2.800 1.000

1.000

1.000 1.000

1.000 1.000

4.400 6.200 6.000 0.800 6.800 6.600 7.000 7.000

0.200 44.800 0.200

7.000 7.000 6.600 6.800

27.400

45.200

2.500

0.800
2.500

0.400
2.500

0.600
2.500 1.200 2.267 1.633 2.500 9.000 2.100 2.500

0.400
2.500 1.600 2.500

5.700 5.800 7.200 6.400 0.400 2.500 1.200 2.500

0.400
2.500 1.600 2.500

0.400

2.500 1.600 2.500 5.500 5.600 5.500 0.600 0.100 2.700 0.100 2.800 0.200 2.500 0.100 3.600 0.400 1.800 0.200 0.400 2.000 0.200

0.200 2.500

0.100
1.400

0.100

2.100 0.200 0.400 4.000 1.500 0.200
0.400 4.000 1.600 0.400

0.100 3.000 0.100 2.800 0.400 0.200 2.100 0.100 1.400 0.100 2.500 0.400 0.200 1.800 0.400 3.600 0.100 2.500 0.400 2.500 2.500 2.400 2.500 0.300 2.900 2.500 0.200 2.500 0.400 2.500 1.200 2.500 0.400 2.500 0.600 2.500 5.700 2.500 2.500 1.400 1.000 2.500 0.300 2.500 0.400 2.500 0.700 9.000 5.600 5.700 1.000 1.000

6.000 0.200 6.800 0.600
-5.500

-5.500

-5.500

-5.500

R 4.000

R 10.000

R 10.000

R 4.000

17.9 m

2

17.9 m

2

17.9 m

2

28.3 m

2

28 29

30

31

32

1

2

3

4

5

6

7

8

19 18 17 16 15 14 13 12 11 10

9

20

21

22

23

24

25

26

27

1

2

3

4

5

6

15 14 13 12 11 10

9

8

7

16

17

18

19

20

21

22

23

24

25 26

27

28

29

30

1 3 2 54 6 7 89 10

11 5.1

კავშირი დ სექტორთან

კავშირი ბ სექტორთან

ბლოკი VII ბლოკი IV

სექტორი "გ"

ბლოკი VII; ბლოკი IV

1:200 გეგმა -5.600 ნიშნულზე 30 ავტოსადგომი

თანამდებობა გვარი ხელმოწერა

დირექტორი ვ. ცომაია

მთ. არქიტექტორი

კონსტრუქტორი კ. ცომაია

დაამუშავა

დამკვეთი

მისამართი დ/დიღომი "გუდვილის" მიმდებარედ

პროექტის სახელი

მასშტაბი ნახაზის დასახელება

m.p.

სტადია ფურცლის # ფურცლები

ვ. ცომაია

ვ. ცომაია

მრავალბინიანი საცხოვრებელი სახლი

შ.პ.ს. "ნიუ ფორსი"

შემსრულებელი შ.პ.ს. "ჰელიქსი" 404855992

19.7 m2

28.3 m2

19.0 m2

504.3 m2

427.9 m2

605.4 m2

562.2 m2

557.8 m2

480.6 m2 195.4 m2

13.64 % 21.991 m 13.64 %

13.64 %

21 9. 1 m

13.64 % 12.93 % 10.00 % 10.00 % 12.93 %

10.00 % 10.00 % 15.00 % 15.00 % 15.00 % 10.00 % 10.00 % 15.00 %

1
2
3
4
5
6
7
8
9
10
1

12

13

14

15

16

17

18

19

20

1

2

3

4

5

6

7

8

9

10 1

12
13
14
15
16
17
18
19

20 10

9

8

7

6

5

4

3

2

1 1121314151617181920

1
2
3
4
5
6
7
8
9
10
1

12

13

14

15

16

17

18

19

20 9

8

7

6

5

4

3

2
1 10 1121314151617181920

T

z

e

d

a

1 2 4 5 7

b

6 8 9

g

3

T

z

e

d

a

1 2 4 5 7

b

6 8 9

g

3

T

z

e

d

9 8 7 6 5

T

z

e

d

a

7 5 4 2 1

b

9 8 6

g

3

a"

b"

5.700 5.600 1.700 4.900 6.000 5.700 0.200 29.600 0.200 30.000

4.400 6.200 6.000 0.800 6.800 6.600 7.000 7.000

0.200 44.800 0.200

45.200

4.400 6.200 6.000 0.800 6.800 6.600 7.000 7.000

0.200 44.800 0.200

45.200

7.000 7.000 6.600 6.800 0.800 6.000 6.200 4.400

0.200 44.800 0.200

45.200 5.700 6.000 4.900 1.700 5.600 5.700 0.200 29.600 0.200 30.000 5.700 6.000 4.900 1.700 5.600 5.700 0.200 29.600 0.200 30.000

7.000 7.000 6.600 6.800

0.200 27.400 0.200

27.800 4.900 6.000 5.700 0.200 16.600 0.200 17.000

0.200 6.600 0.200 5.700 5.800 6.000 1.200 2.500 1.400 2.500

0.400
2.500 1.200 2.500 0.400 6.600 0.400 2.500 1.600 2.500 1.000 1.900 2.500 2.500

5.700 2.500

0.800
2.500

0.400
2.500

0.600
2.500 1.200 2.500 1.400 2.500 11.100 2.500

0.400
2.500 1.600 2.500 1.000 1.900 2.500 2.300

0.200 2.500

0.100
1.400

0.100
2.100

0.200

0.200

1.800 0.200 0.400 2.800 0.100 2.700 0.100 0.200 2.000 0.400 0.200 2.500 0.100 3.600 0.400 1.800 0.200 0.200 2.500 0.100 3.600 0.400 1.800 0.2000.500 2.500 0.600 2.500 0.300 2.500 0.400 2.200

0.200 5.700 5.800 0.400 2.000 0.200 5.700 2.500 0.600 2.500 0.400 2.500 1.200 2.500 0.400 2.500 0.200 2.5000.200 6.600 0.200 5.900 0.200 5.300

5.800 1.000 1.000
1.000 1.000

1.000 1.000 6.800 0.600

2.500

0.800
2.500

0.400
2.500

0.600
2.500 1.200 2.500 1.400 2.700 8.800 2.100 2.500

0.400
2.500 1.600 2.500

5.700 5.800 7.200 2.500 1.400 2.500

0.400

2.500 1.200 2.500 0.400 6.600 0.400 2.500 1.600 2.500 1.000

0.200 2.500 0.100 3.600 0.400 1.800 0.200 0.400 4.000 1.500 0.200 0.100 1.400

0.100

2.100 0.200 0.100 2.700 0.100 3.000.200

6.000 2.500 2.500 1.400 1.000 2.500 0.300 2.500 0.400 2.500 0.200 2.500 0.400 2.500 1.200 2.500 0.400 2.500 0.600 2.500 5.700 0.200 2.100 0.100 1.400 0.100 2.500 0.200

0.100 3.000 0.100 2.800 0.400

1.000 0.200 1.800 0.400 3.600 0.100 2.500 0.400 0.400 2.000 0.200

0.400 4.000 1.600 0.400 2.500 2.500 1.400 1.000 2.500 0.300 2.500 0.400 2.500 0.700 9.000 5.600 5.700

0.200 5.700 5.800 6.200

-2.700

-2.700

-5.500

-2.700

-2.700

-5.500

R 10.000

R 4.000

R 10.000

R 4.000

18.6 m2

17.9 m2

17.9 m2

17.9 m2

II ბლოკი I ბლოკი

VII ბლოკი IV ბლოკი III ბლოკი

1 2

3

4

5

6 7 8 9 10 11 12 13

24 23 22 21 20 19 18 17 16 15 14

25

26

27

28

29

30

1

2

3

4

5

6

7

8

9

10

11 12 13 14 15 16 17 18 19

25 24 23 22 21 20

26

27

28

29

30

1

3

2

5
4

6

7

8
9 10

11 5.1

ბლოკი VII ბლოკი IV

კავშირი დ სექტორთან

კავშირი ბ სექტორთან

1:200 გეგმა -2.800 ნიშნულზე

სექტორი "გ"

ბლოკი VII; ბლოკი IV

30 ავტოსადგომი

670.7 m2 647.2 m2

ბლოკი VII ბლოკი IV

განაშენიანების ფართი 1317.9

სექტორი გ

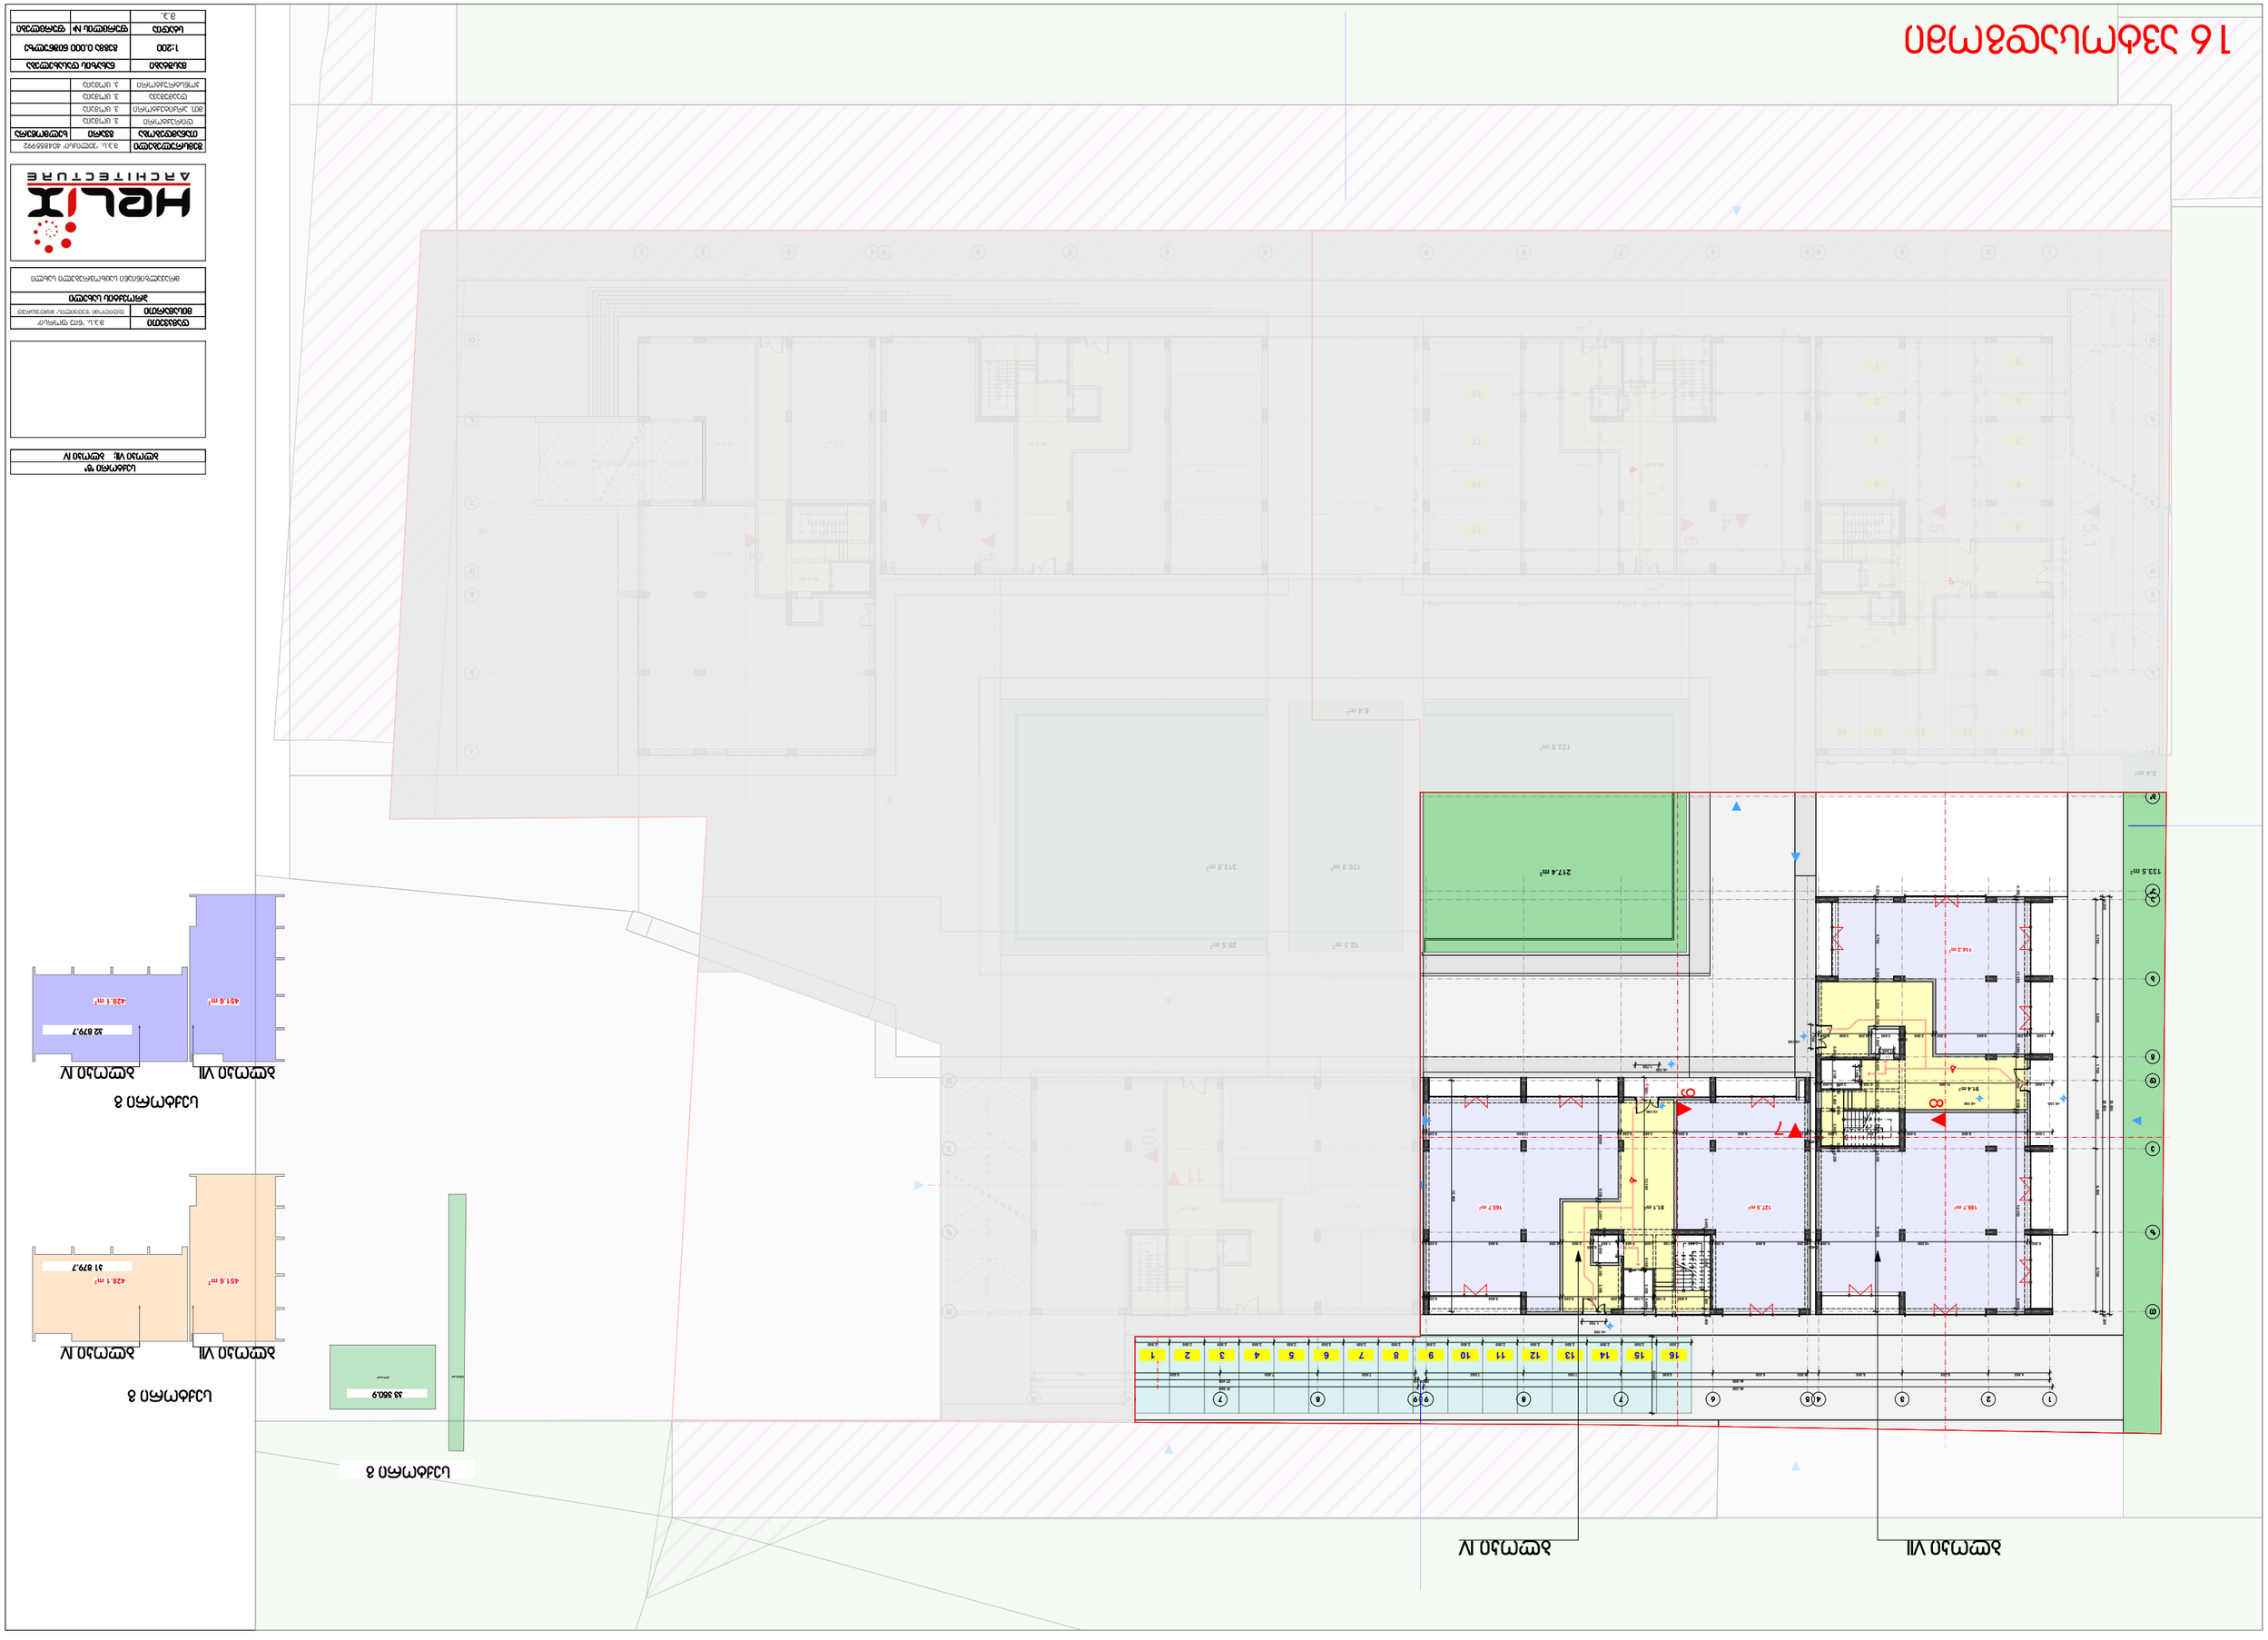

თანამდებობა გვარი ხელმოწერა

დირექტორი ვ. ცომაია

მთ. არქიტექტორი

კონსტრუქტორი კ. ცომაია

დაამუშავა

დამკვეთი

მისამართი დ/დიღომი "გუდვილის" მიმდებარედ

პროექტის სახელი

მასშტაბი ნახაზის დასახელება

m.p.

სტადია ფურცლის # ფურცლები

ვ. ცომაია

ვ. ცომაია

მრავალბინიანი საცხოვრებელი სახლი

შ.პ.ს. "ნიუ ფორსი"

შემსრულებელი შ.პ.ს. "ჰელიქსი" 404855992

86.4 m2

81.1 m2 127.5 m2 165.7 m2

91.4 m2

114.3 m2

189.7 m2

86.4 m2 140.7 m2 78.9 m2

97.5 m2

86.4 m2

140.6 m2 78.9 m2

67.9 m2 68.3 m2

58.9 m2

112.9 m2

233.9 m2

195.1 m 140.7 m2

2

112.9 m2

221.3 m2

138.9 m2

133.5 m2 12.93 % 10.00 % 10.00 % 12.93 %

10.00 % 10.00 % 15.00 % 15.00 % 15.00 % 10.00 % 10.00 % 15.00 %

T

z

e

d

a

1 2 4 5 7

b

6 8 9

g

3

T

z

e

d

a

1 2 4 5 7

b

6 8 9

g

3

T

z

e

d

9 8 7 6 5

T

z

e

d

a

7 5 4 2 1

b

9 8 6

g

3

1
2
3
4
5
6
7
8
9
10
1

12

13

14

15

16

17

18

19

20 1

2
3
4
5
6
7
8
9
10
1

12

13

14

15

16

17

18

19

20 9

8

7

6

5

4

3

2
1 10 1121314151617181920

1

2

3

4

5

6

7

8

9

10 1

12
13
14
15
16
17
18
19

20 10

9

8

7

6

5

4

3

2

1 1121314151617181920

1

2

3

4

5

6

7

8

9

10 1

12
13
14
15
16
17
18
19
20

1

2

3

4

5

6

7

8

9 10 2019181716151413121

a"

b"

2.500 0.300 2.500 0.400 2.500 0.600 2.500 0.400 2.400 0.200 3.800 0.200 5.600 5.700 0.400 2.400 2.500 2.900 0.600 2.500 2.800 0.200 9.200 0.200 5.900 5.700 5.800 6.200 0.200

0.400
0.200 6.800 0.200 2.500

0.100
1.400

0.100
2.100

0.400
1.800

0.200
2.000

0.200

2.600 0.200 0.200 3.300 0.200 2.000 0.400 2.001 0.200 8.500

0.200 9.400 0.200 3.800 0.200 6.800 0.200 6.800 0.900 4.300 0.900 5.600 0.800 3.700 0.800

1.000 5.800 4.100 1.700 1.200 13.600 0.400 0.200 16.600 0.220 0.400 2.800 0.100 13.500 0.200 1.500 4.000 0.400

0.800 3.200 0.800 5.800 0.800 4.800 0.800 1.500 1.700 1.000 5.200 0.400 5.300 0.400 8.200 0.200 2.000

0.400

2.000 0.200 3.600 0.400 2.500 0.100 1.400 0.100 2.100 0.400 1.800 0.200 1.000

1.000 1.000

1.000 4.000 19.333 4.000 1.700 1.700

4.400 6.200 6.000 0.800 6.800 6.600 7.000 7.000

44.800

7.000 7.000 6.600 6.800

0.200 27.400 0.200

45.200 27.800 5.700 6.000 4.900 1.700 5.600 5.700 0.200 29.600 0.200 30.000

1.800 11.900 0.100 2.800 0.400 0.200 2.100 0.100 1.400 0.100 2.500 0.200 0.200 1.000

1.000 0.220 5.700 0.200 3.200 0.200 1.800 0.400 3.600 0.100 2.500 0.400 11.500 1.600 0.200 6.600 0.200 2.000

0.400

2.000 0.200 3.600 0.200 0.200 11.100 0.200 3.800 0.200 14.100 0.400 0.200 15.000 0.200

0.400
0.200 6.800 0.200 2.500 0.100 3.600 0.400 1.800

0.200

2.000 0.200 9.600 0.200 0.400 4.000 1.300 0.400 1.600 12.100 0.100 2.800 0.400 4.000 0.100 2.100 0.200 4.200 0.200 9.600 0.200 8.500 0.200 2.001 0.400 2.000 0.200 3.300 16.600

1.800 8.800 0.400 4.000 1.600

0.400

0.400

0.200 9.400 0.200 3.800 0.200 13.800 0.200 1.700

1.700

1.700

2.500 2.500 2.500 2.500 2.500 2.500 2.500 2.500 2.500 2.500 2.500 2.500 2.500 2.500 2.500 2.500 5.500

+0.100 +0.100

+0.100

+0.100

+0.100

+0.100

+0.200

+0.600

-2.3007

-2.700

-2.300

+0.100

+0.100

+0.100 +0.100

+0.100

+0.100

1

3

2

5
4

6

7

8
9 10

11 5.1

14 13 12 11 10

1

2

3

4

5

6

7

8

9

15

16

17

18

16 15 14 13 12 11 10 9 8 7 6 5 4 3 2 1

313.5 m2 126.9 m2

12.3 m2

8.4 m2

28.5 m2

122.8 m2

217.4 m2

8.4 m2

ბლოკი VII ბლოკი IV

1:200 გეგმა 0.000 ნიშნულზე

სექტორი "გ"

ბლოკი VII; ბლოკი IV

16 ავტოსადგომი

133.5 m2

ბლოკი VII ბლოკი IV

ბლოკი VII ბლოკი IV

სექტორი გ

სექტორი გ

სექტორი გ

217.4 m2

428.1 m2 451.6 m2

428.1 m2 451.6 m2

k2 879.7

k3 350.9

k1 879.7

თანამდებობა გვარი ხელმოწერა

დირექტორი ვ. ცომაია

მთ. არქიტექტორი

კონსტრუქტორი კ. ცომაია

დაამუშავა

დამკვეთი

მისამართი დ/დიღომი "გუდვილის" მიმდებარედ

პროექტის სახელი

მასშტაბი ნახაზის დასახელება

m.p.

სტადია ფურცლის # ფურცლები

ვ. ცომაია

ვ. ცომაია

მრავალბინიანი საცხოვრებელი სახლი

შ.პ.ს. "ნიუ ფორსი"

შემსრულებელი შ.პ.ს. "ჰელიქსი" 404855992

149.3 m2 107.4 m2 101.1 m2

161.3 m2

68.1 m2

188.8 m2

12.7 m2 4.2 m2 4.2 m2 8.6 m2

5.6 m2

8.8 m2 3.5 m2 9.0 m2 12.1 m2

5.6 m2

8.8 m2 14.3 m2

4.8 m2

2.5 m2

3.9 m2

55.5 m2

39.7 m2

2.5 m2

149.3 m2 107.4 m2 101.1 m2

161.3 m2

114.0 m2

129.9 m2

12.7 m2 4.2 m2 4.2 m2 8.6 m2

5.6 m2

8.8 m2 3.5 m2 12.1 m 9.0 m2

2

5.6 m2

8.8 m2 14.3 m2

4.8 m2

8.4 m2

4.7 m2 8.5 m2 7.7 m2

2.5 m2

12.3 m2

3.9 m2

55.5 m2

50.9 m2

2.5 m2

148.4 m2 107.4 m2 111.1 m2

161.3 m2

114.0 m2

125.6 m2

9.1 m2 4.2 m2 4.2 m2 8.6 m2

5.6 m2

8.8 m2 3.5 m2 5.3 m2
12.1 m2

5.6 m2

8.8 m2 14.3 m2

4.8 m2

8.4 m2

4.7 m2 8.5 m2 7.7 m2

2.5 m2

12.3 m2

3.9 m2

46.9 m2

54.5 m2

2.5 m2

149.3 m2 107.4 m2 101.1 m2

9.1 m2 4.2 m2 4.2 m2 8.6 m2

8.8 m2 3.5 m2 5.3 m2

55.5 m2

7.3 m2

13.9 m2

25.0 m2

T

z

e

d

a

1 2 4 5 7

b

6 8 9

g

3

T

z

e

d

a

1 2 4 5 7

b

6 8 9

g

3

T

z

e

d

9 8 7 6 5

T

z

e

d

a

7 5 4 2 1

b

9 8 6

g

3

a"

b" 1

2

3

4

5

6

7

8

9 10 2019181716151413121

1

2

3

4

5

6

7

8

9

10 1

12
13
14
15
16
17
18
19

20 10

9

8

7

6

5

4

3

2

1 1121314151617181920

1

2

3

4

5

6

7

8

9

10 1

12
13
14
15
16
17
18
19
20

9

8

7

6

5

4

3

2
1 10 1121314151617181920

1
2
3
4
5
6
7
8
9
10
1

12

13

14

15

16

17

18

19

20 1

2
3
4
5
6
7
8
9
10
1

12

13

14

15

16

17

18

19

20

1

3

2

5
4

6

7

8
9 10

11 5.1 5.700 6.000 4.900 1.700 5.600 5.700 0.200 29.600

7.000 7.000 6.600 6.800 0.800 6.000 6.200 4.400

0.200 44.800 0.200

45.200

1.500 4.500 2.300 0.600 5.800 1.200 6.200 0.800 6.700 0.900 5.200 1.200 5.800 1.200 2.800 1.500

0.400 2.600 1.500 1.700 1.200 2.600 1.400 1.700

0.400
0.900 2.300 1.200

0.200
2.500 0.900 1.700 1.200 2.600

0.800

0.400
0.700
2.600

0.600
1.500

0.600

0.400

0.900 1.700

0.600

2.600 0.800 3.200 0.800 1.500 4.900 1.200 3.300 0.600 1.900 0.600 1.600 1.200 0.400 0.800 1.700 0.300 1.700 0.800 0.400 5.600 0.400 2.600 1.400 1.500 0.700 0.400 5.200 0.400 5.300 0.400 3.000 4.600 0.800 1.200 0.800 1.200 1.600 3.800 3.000

0.400 1.700 1.500 2.600

0.800

0.400
0.600
1.700 2.000 1.700

0.600

0.400
0.800
1.700

0.500
2.600

0.600

0.400
0.600
1.500

0.800

0.200

2.600

7.700 1.200 2.800 0.600 2.800 0.600 5.600 1.000 3.100 0.800 1.700 0.2001.000 1.500 1.200 1.500 0.800 2.600 0.400 0.600 2.100 6.000 0.800 0.200 3.600 0.200 2.000

0.400

2.000 0.200 8.200 0.200 0.020 1.480 0.020 11.900 0.200 2.500 0.100 3.600 0.400 1.800 0.200 9.100 0.200 0.200 1.300 0.200 9.600 0.200 8.300 0.200 11.300 0.200 0.200 11.800 0.200 1.800 0.400 3.600 0.100 2.500 0.200 6.800 0.200

0.020

0.380

0.200 16.600 0.200

0.020

1.280 0.200 1.500 0.200 3.300 0.200 2.000 0.400 2.600 0.200 7.900 0.200 1.300 0.200 0.200 3.000 0.100 5.400 0.200 0.200 14.000 0.200 2.100

0.100
1.400

0.100

2.500 0.200 1.500 4.000 0.400 2.600 0.200 7.900 0.200 1.300 0.200 16.600 0.200 1.300 0.200 1.500 0.200 6.800 0.200 13.600.200 6.600 0.200

0.400

0.400

1.600 4.000 0.400 2.000 0.200 8.200 0.200 1.300 0.200

18.300 0.200 1.500

0.400 2.800 0.100 5.100 0.200 0.200 1.800 0.200 9.700 0.200 2.500 0.100 1.400 0.100 2.100 0.200 11.300 0.200 5.700 6.000 4.900 1.700 5.600 5.700 0.200 29.600 0.200

4.400 6.200 6.000 0.800 6.800 6.600 7.000 7.000

0.200 44.800 0.200 30.000

45.200

1.500 2.800 1.200 5.800 1.200 5.200 0.900 6.700 0.800 6.200 1.200 5.800 0.600 2.300 4.500 1.500

1.700 1.400 2.600 1.200 1.700 1.500 2.600 0.400

0.400
1.200 2.300 0.900

0.200
2.600 1.200 1.700 0.900 2.500

0.800

0.400
0.700
2.600

0.600
1.500

0.600

0.400

1.700 0.900

0.600

0.800 3.200 0.800 2.600 1.500 4.900 1.200 3.300 0.600 1.900 0.600 1.600 1.200 3.000 5.000 1.200 5.500 1.500 0.400 0.800 1.700 0.300 1.700 0.800 0.400 5.600 0.400 2.600 1.400 1.500 0.7000.4000.600 1.700 0.600 1.700 0.6000.4000.800 1.700 0.500 1.700 0.600 0.400 3.000 4.600 0.800 1.200 0.800 1.200 1.600 3.800 3.000

2.600 1.500 1.700 0.400

0.800

0.400
0.600
1.700 2.000 1.700

0.600

0.400
0.800
1.700

0.500
2.600

0.600

0.400
0.600
1.500

0.800

0.200

2.600

3.100 1.000 5.600 0.600 2.800 0.600 2.800 1.200 7.700 0.800 1.700 0.2001.000 1.500 1.200 1.500 0.800 0.900 1.700 0.400 0.600 2.100 6.000 0.800 3.700

2.300 3.200 2.500 0.800 4.100 0.800 4.000 2.300

4.800 1.700 2.400 1.700 6.400

2.000 0.200 3.600 0.200

0.400
0.200 8.200 0.200 2.000

0.020

1.480 1.480 0.020 11.900 0.200 2.500 0.100 3.600 0.400 1.800 0.200 9.100 0.200 0.200 1.300 0.200 9.600 0.200 13.900 0.200 5.700 0.200 1.500 0.200 6.800 0.200 2.500 0.100 3.600 0.400 1.800 0.200 11.800 0.200

0.020

0.380

0.200 16.600 0.200

0.020

0.200 1.280 1.500 0.200 3.300 0.200 2.000 0.400 2.600 0.200 7.900 0.200 1.300 0.200 0.200 3.000 0.100 5.400 0.200 2.100 0.200 14.000 0.200

0.100
1.400

0.100

0.200 2.500 1.500 4.000 0.400 2.600 0.200 7.900 0.200 1.300 0.200 16.600 0.200 1.300 0.20 0.200 6.600 0.200 13.600 0.200 6.800 0.200 1.500

0.400

0.400

0.200 1.300 0.200 8.200 0.200 2.000 0.400 4.000 1.600

1.500 0.200 16.600 0.200 1.500

0.200 5.100 0.100 2.800 0.400 0.200 1.800 0.200 9.700 0.200 2.500 0.100 1.400 0.100 2.100 0.20 11.300 0.200 1.500 5.700 6.000 4.900 1.700 5.600 5.700 0.200 29.600 0.200

4.400 6.200 6.000 0.800 6.800 6.600 7.000 7.000

0.200 44.800 0.200 30.000

45.200

1.500 2.800 1.200 5.800 1.200 5.200 0.900 6.700 0.800 6.200 1.200 5.800 0.600 2.300 4.500

1.700 1.700 2.300 1.200 1.700 1.600 2.500 0.400

0.400
1.200 2.300 0.900

0.200
2.500 1.300 1.700 0.900 2.500

0.800

.400

2.100 1.200

0.600
1.500

0.600

.400

0.800 3.200 0.800 2.100 1.100 1.700 0.900 1.500 4.900 1.200 3.300 0.600 1.900 0.600 1.600 1.200 3.000 5.000 1.200 5.500 1.500 0.400 0.800 1.700 0.300 1.700 0.800 0.400 5.600 0.400 2.300 1.700 1.500 0.700 0.400 0.600 1.700 0.600 1.700 0.600 0.400 0.800 1.700 0.500 1.700 0.600 0.400

1.700 1.600 2.500 0.400

0.800

0.400
0.600
1.700 2.000 1.700

0.600

0.400
0.800
1.700 1.200 1.700

0.800

0.400
0.600
1.500

0.800
1.700 1.000

3.100 1.000 5.600 0.600 2.800 0.600 2.800 1.200 6.200 0.800 1.700 0.200 1.000 1.500 1.200 1.500 0.800 0.900 1.700 0.400 0.600 2.100 6.000 0.800 3.700

2.300 3.200 2.500 0.800 4.100 0.800 4.000 2.300

4.800 1.700 2.400 1.700 6.400

2.000 0.200 3.600 0.200

0.400
0.200 8.200 0.200 2.000

0.020

1.480 1.480 0.020 11.900 0.200 2.500 0.100 3.600 0.400 1.800 0.200 9.100 0.200 0.200 1.300 0.200 9.600 0.200 13.900 0.200 5.700 0.200 1.500

0.200 11.800 0.200 1.800 0.400 3.600 0.100 2.500 0.200 6.800 0.200

0.400
0.200 6.800 0.200 2.500 0.100 3.600 0.400 1.800 0.200 11.800 0.200

0.020

0.380

0.200 16.600 0.200

0.020

0.200 1.280 1.500 0.200 3.300 0.200 2.000 0.400 2.600 0.200 7.900 0.200 1.300 0200 0.200 3.000 0.100 5.400 0.200

2.100 0.200 14.000 0.200

0.100
1.400

0.100

0.200 2.500 1.500 4.000 0.400 2.600 0.200 7.900 0.200 1.300 0.200 16.600 0.200

0.200 6.600 0.200 13.600 0.200 6.800 0.200

0.400

0.400

0.200 1.300 0.200 8.200 0.200 2.000 0.400 4.000 1.600

1.500 0.200 16.600 0.200 1.500

0.200 5.100 0.100 2.800 0.400 0.200 1.800 0.200 9.700 0.200 2.500 0.100 1.400 0.100 2.100 0.200 11.300 0.200 1.500 1.500 0.200 3.300 0.200 2.000 0.400 2.600 0.200 7.900 0.200 1.300 0.200 0.200 3.000 0.100 5.400 0.200

0.2 14.000 0.200 2.100

0.100
1.400

0.100

2.500 0.200 1.500 4.000 0.400 2.600 0.200 7.900 0.200 1.300 0.200 16.600 0.200

0.400 2.600 1.500 1.700

0.800

0.400

2.600 1.400 1.700

0.400
0.900 2.300 1.200

0.200
2.500 0.900 1.700 1.200 2.600 0.800

3.300 1.200 2.300 .600 5.800 1.200 6.200 0.800 6.400 1.500

7.000 7.000 6.600 6.800

0.200 27.400 0.200

27.800

0.400 1.700 1.500 2.600

0.800

0.400
0.600
1.700 2.000 1.700

0.600

0.400
0.800
1.700

0.500
2.600

0.600

0.400
0.600
1.500

0.800

0.200

2.600

0.700
0.400

0.200 6.000 1.200 2.800 0.600 2.800 0.600 5.600 1.200 2.700 0.800 5.300 7.100 11.100 2.300 6.100 1.700 0.600 1.700 0.800 6.100 4.900 6.000 5.700 0.200 16.600 0.200 17.000 3.000 0.200 15.100 0.200 1.500 0.500

1.000 1.000 1.000

1.000

+3.800

სექტორი დ

ბლოკი VII ბლოკი IV

1:200 გეგმა +3.800 ნიშნულზე

სექტორი "გ"

ბლოკი VII; ბლოკი IV

ბინა 2 ბინა 1 ბინა 3

ბინა 2

ბინა 3

ბინა 4

514.5 m2

ბლოკი VII ბლოკი IV

სექტორი გ

470.0 m2

k2 984.5

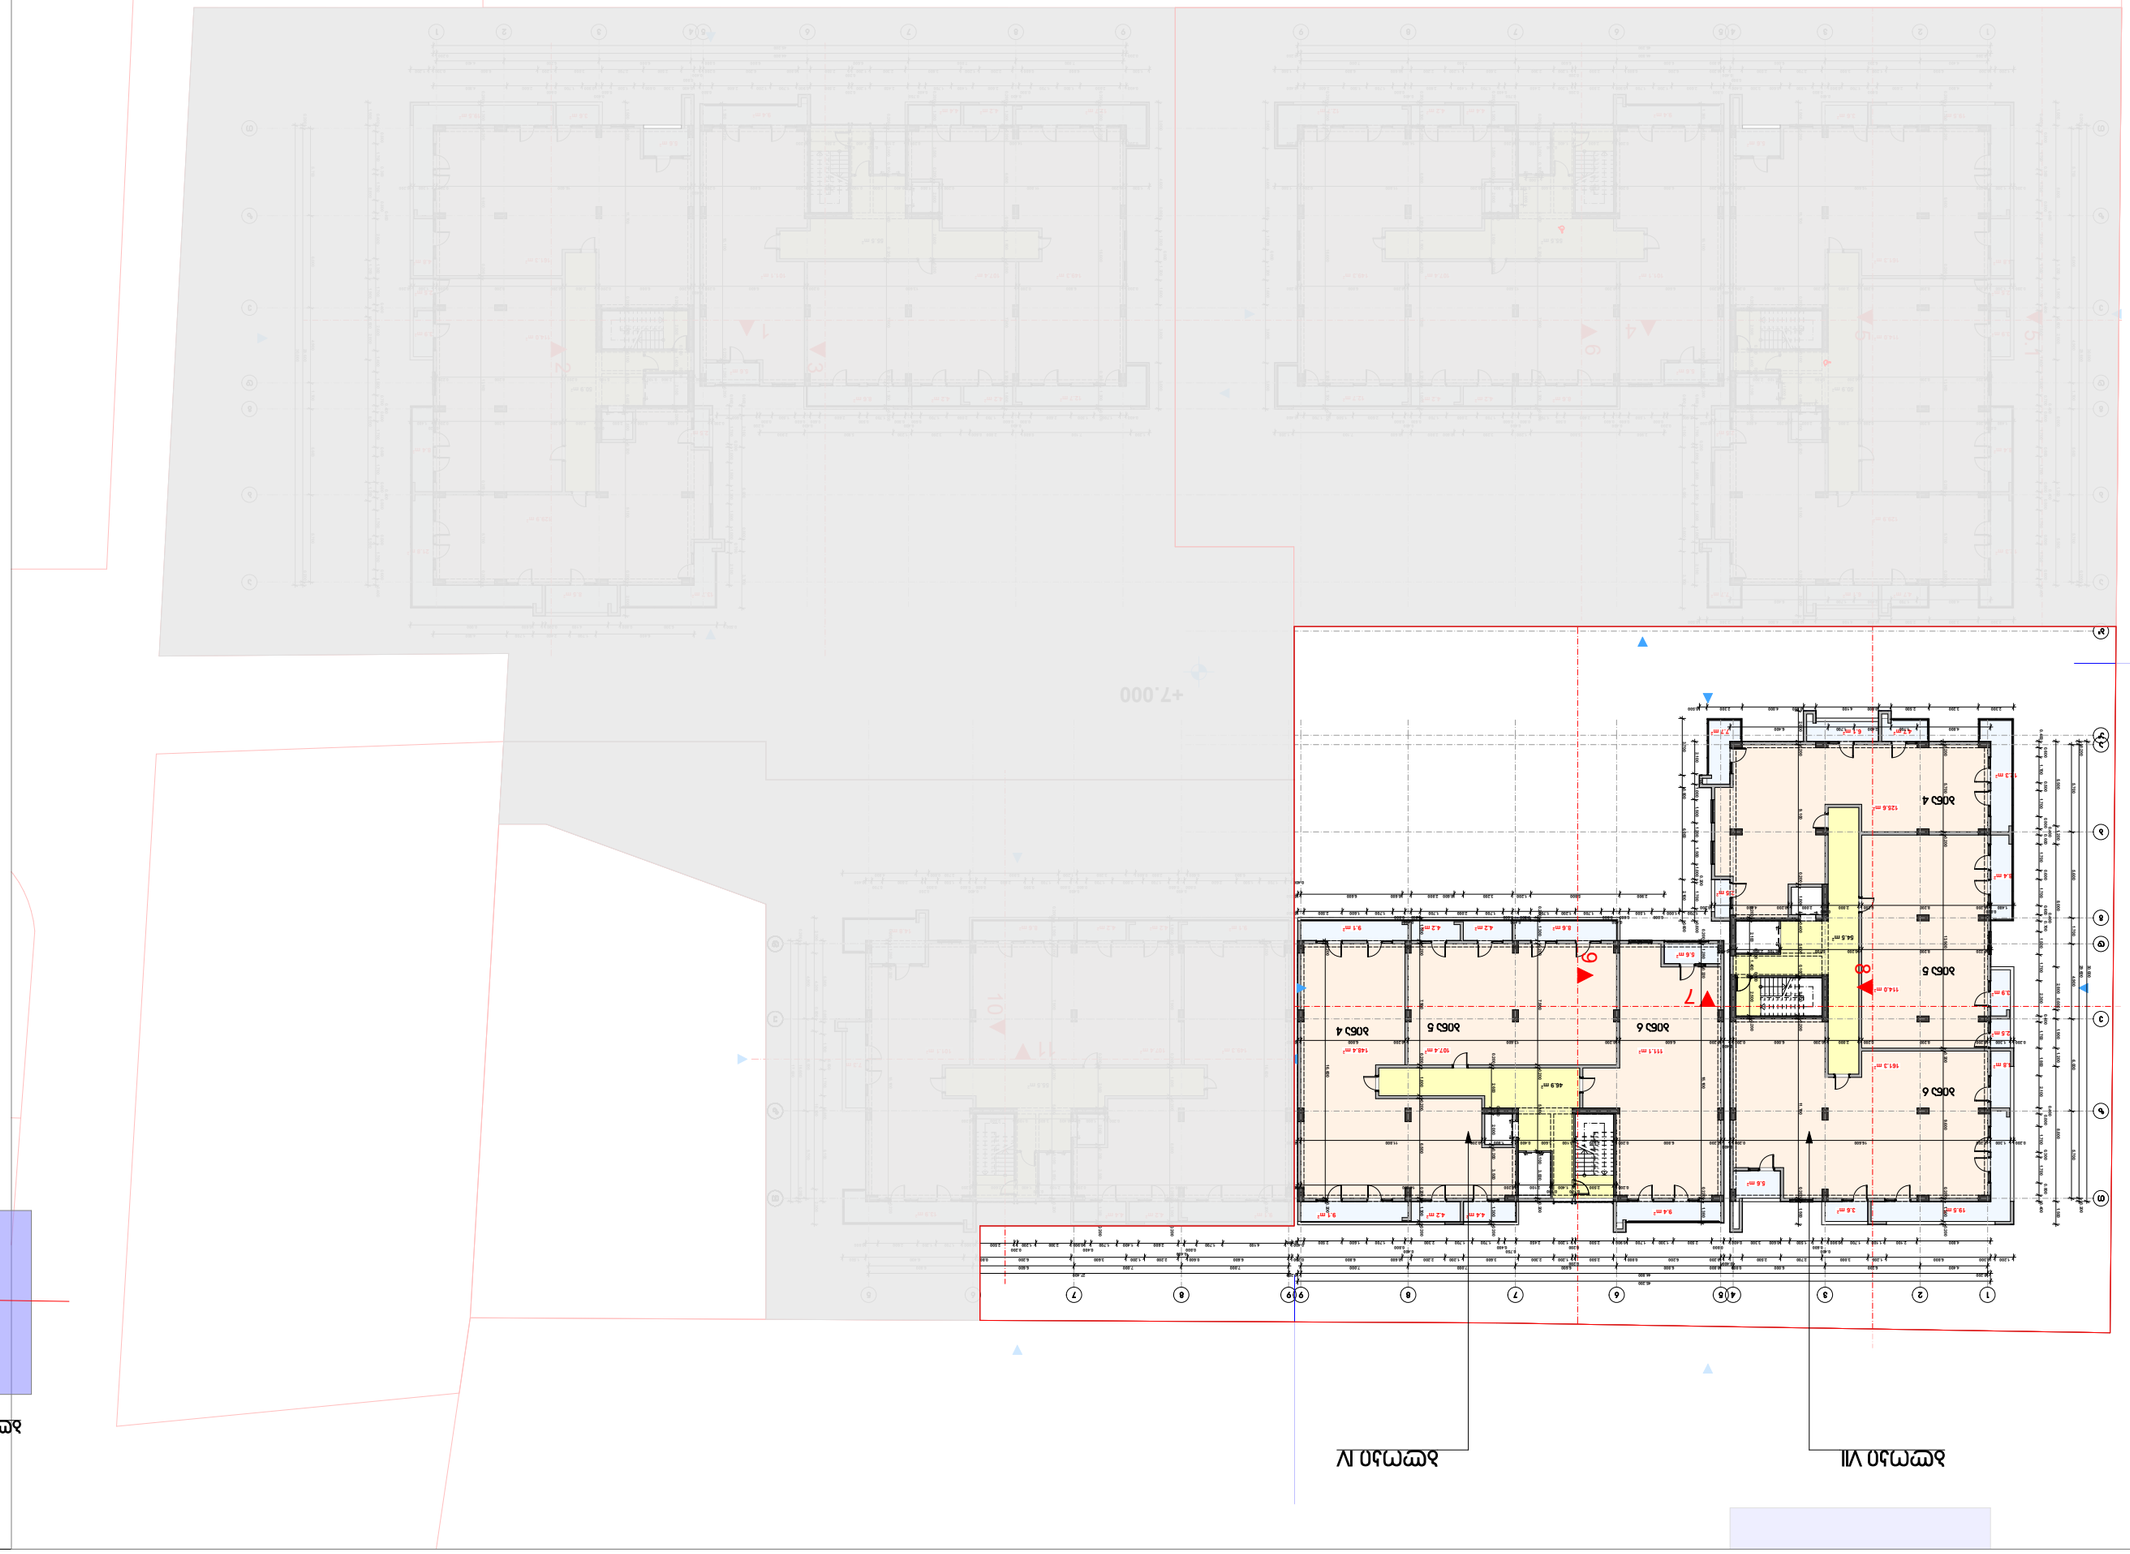

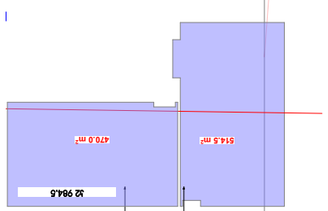

თანამდებობა გვარი ხელმოწერა

დირექტორი ვ. ცომაია

მთ. არქიტექტორი

კონსტრუქტორი კ. ცომაია

დაამუშავა

დამკვეთი

მისამართი დ/დიღომი "გუდვილის" მიმდებარედ

პროექტის სახელი

მასშტაბი ნახაზის დასახელება

m.p.

სტადია ფურცლის # ფურცლები

ვ. ცომაია

ვ. ცომაია

მრავალბინიანი საცხოვრებელი სახლი

შ.პ.ს. "ნიუ ფორსი"

შემსრულებელი შ.პ.ს. "ჰელიქსი" 404855992

149.3 m2 107.4 m2 101.1 m2

161.3 m2

114.0 m2

129.9 m2

55.5 m2

50.9 m2

5.6 m2

3.6 m2 19.5 m2

4.8 m2

8.4 m2

8.5 m2 13.7 m2

2.5 m2

21.8 m2

2.5 m2

3.9 m2

12.7 m2 4.2 m2 4.2 m2 8.6 m2

5.6 m2

4.4 m2 12.7 m2 9.4 m2

4.2 m2

149.3 m2 107.4 m2 101.1 m2

161.3 m2

114.0 m2

129.9 m2

55.5 m2

50.9 m2

5.6 m2

3.6 m2 19.5 m2

4.8 m2

8.4 m2

4.7 m2 6.1 m2 7.7 m2

2.5 m2

12.3 m2

2.5 m2

3.9 m2

12.7 m2 4.2 m2 4.2 m2 8.6 m2

5.6 m2

4.4 m2 9.4 m 12.7 m2

2

4.2 m2

148.4 m2 107.4 m2 111.1 m2

161.3 m2

114.0 m2

125.6 m2

46.9 m2

54.5 m2

5.6 m2

3.6 m2 19.5 m2

4.8 m2

8.4 m2

4.7 m2 6.1 m2 7.7 m2

2.5 m2

12.3 m2

2.5 m2

3.9 m2

9.1 m2 4.2 m2 4.2 m2 8.6 m2

5.6 m2

4.4 m2 9.1 m2
9.4 m2 4.2 m2

149.3 m2 107.4 m2 101.1 m2

55.5 m2

9.1 m2 4.2 m2 4.2 m2 8.6 m2

4.4 m2 9.1 m2 4.2 m2

7.3 m2

13.9 m2

14.8 m2

T

z

e

d

a

1 2 4 5 7

b

6 8 9

g

3

T

z

e

d

a

1 2 4 5 7

b

6 8 9

g

3

T

z

e

d

9 8 7 6 5

T

z

e

d

a

7 5 4 2 1

b

9 8 6

g

3

a"

b"

1

2

3

4

5

6

7

8

9

10 1

12
13
14
15
16
17
18
19
20

1

2

3

4

5

6

7

8

9 10 2019181716151413121

1

2

3

4

5

6

7

8

9

10 1

12
13
14
15
16
17
18
19

20 10

9

8

7

6

5

4

3

2

1 1121314151617181920

1
2
3
4
5
6
7
8
9
10
1

12

13

14

15

16

17

18

19

20 9

8

7

6

5

4

3

2
1 10 1121314151617181920

1
2
3
4
5
6
7
8
9
10
1

12

13

14

15

16

17

18

19

20

1

3

2

5
4

6

7

8
9 10

11 5.1 5.700 6.000 4.900 1.700 5.600 5.700 0.200 29.600 0.200

7.000 7.000 6.600 6.800 0.800 6.000 6.200 4.400

0.200 44.800 0.200 30.000 1.500 8.800 1.200 1.900 0.600 2.800 8.000 1.200 5.500 0.400 0.800 1.700 0.300 1.700 0.8000.400 2.600 1.300 1.700 0.400 2.600 1.400 1.500 0.7000.4000.600 1.700 0.600 1.700 0.6000.4000.800 1.700 0.500 1.700 0.600 0.400

45.200

1.500 6.800 0.600 2.200 1.200 3.600 2.300 1.200

0.200
2.500 0.800 6.200 0.200

0.400

0.800

2.500 2.700 3.000 1.200 6.800 0.300 1.200

0.400 2.600 1.500 1.700

0.800

0.400

2.600 1.400 1.700

0.400

0.750

2.450 1.200

0.200
2.500 0.900 1.700 1.200 2.600

0.800
0.400 3.300 0.600 1.500

0.600

0.400

0.900 1.700

0.600
2.600 4.800

0.400 1.700 1.500 2.600

0.800

0.400
0.600
1.700 2.000 1.700

0.600

0.400
0.800
1.700

0.500
2.600

0.600

0.400
0.600
1.500

0.800

0.200

2.600

1.200 7.100 0.600 2.800 0.600 3.200 1.200 5.800 2.900 3.000 4.600 0.800 1.200 0.800 1.200 1.600 3.800 3.000 0.800 1.700 0.2001.000 1.500 1.200 1.500 1.000 0.700 2.100 0.600 2.100 6.000 0.800 3.700

0.500 6.300 0.800 4.100 0.200 0.600 8.000

6.400 1.700 2.400 1.700 4.800

0.200 4.800 0.200 2.000

0.400
2.000 0.200 8.200 0.200

0.020

1.480 1.500 0.200 11.700 0.200 2.500 0.100 3.600 0.400 1.800 0.200 9.100 0.200 2.000 0.200 6.800 0.200 13.600 0.200 6.600 0.200

0.400
0.200 6.000 0.200 2.000 0.200 8.200 0.200 1.300 0.200

0.400 2.800 0.100 5.100 0.200 8.200 0.220 0.200 2.500 0.100 1.400 0.100 2.100 0.200 0.200 1.300 0.200 6.500 0.200 1.800 0.200 7.900 0.200 1.500 0.200 1.300 0.200 9.600 0.200 13.900 0.200 5.700 0.200 1.500 0.200 11.800 0.200 1.800 0.400 3.600 0.100 2.500 0.200 6.800 0.200

0.400

0.200 16.600 0.200 1.300 0.200 0.200 3.000 0.100 5.400 0.200 7.900 0.200 1.300 0.200 0.200 1.300 3.500 0.200 2.000 0.400 2.600 0.200

0.200 14.000 0.200 2.100

0.100
1.400

0.100

2.500 0.200 0.200 1.300 0.200 16.600 0.200 1.300 0.200 1.380 0.220 15.100 0.220 1.280 0.200 5.700 6.000 4.900 1.700 5.600 5.700 0.200 29.600 0.200

4.400 6.200 6.000 0.800 6.800 6.600 7.000 7.000

0.200 44.800 0.200 30.000 1.500 8.800 1.200 1.900 0.600 2.800 8.000 1.200 5.500 0.400 0.800 1.700 0.300 1.700 0.8000.400 2.600 1.300 1.700 0.400 2.600 1.400 1.500 0.7000.4000.600 1.700 0.600 1.700 0.6000.4000.800 1.700 0.500 1.700 0.600 0.400

45.200

1.200 2.300 3.600 1.200 2.200 0.600 6.800 1.500

0.200
0.200 6.200 0.800 2.500

0.400

0.800

1.200 0.300 6.800 1.200 3.000 2.700 2.500

1.700 1.500 2.600 0.400

0.800

0.400

1.700 1.400 2.600

0.400

0.750

1.200 2.450

0.200
2.600 1.200 1.700 0.900 2.500

0.800
1.500 0.600 3.300 0.400

0.600

0.400

1.700 0.900

0.600
4.800 2.600

2.600 1.500 1.700 0.400

0.800

0.400
0.600
1.700 2.000 1.700

0.600

0.400
0.800
1.700

0.500
2.600

0.600

0.400
0.600
1.500

0.800

0.200

2.600

2.900 5.800 1.200 3.200 0.600 2.800 0.600 7.100 1.200 3.000 4.600 0.800 1.200 0.800 1.200 1.600 3.800 3.000 0.800 1.700 0.2001.000 1.500 1.200 1.500 1.000 0.700 2.100 0.600 2.100 6.000 0.800 3.700

2.300 3.200 2.500 0.800 4.100 0.800 4.000 2.300 0.500

4.800 1.700 2.400 1.700 6.400

2.000 0.200 4.800 0.200

0.400
0.200 8.200 0.200 2.000

0.020

1.480 1.500 0.200 11.700 0.200 2.50 0.100 3.600 0.400 1.800 0.200 9.100 0.200 2.000 0.200 6.600 0.200 13.600 0.200 6.800 0.200

0.400
0.200 1.300 0.200 8.200 0.200 2.000 0.200 6.000 0.200

0.220 8.200 0.200 5.100 0.100 2.800 0.400 0.200 2.500 0.100 1.400 0.100 2.100 0.200 0.200 1.300 0.200 9.600 0.200 13.900 0.200 5.700 0.200 0.200 1.300 0.200 6.500 0.200 1.800 0.200 7.900 0.200 1.500 0.200 6.800 0.200.500 0.100 3.600 0.400 1.800 0.200 11.800 0.200 1.500

0.400

0.200 1.300 0.200 16.600 0.200 0.200 3.000 0.100 5.400 0.200 7.900 0.200 1.300 0.20 0.200 1.300 3.500 0.200 2.000 0.400 2.600 0.200

2.100 0.200 14.000 0.200

0.100

0.200 2.600 1.400 0.200 1.300 0.200 16.600 0.200 1.300 0.200 1.380 0.220 15.100 0.220 1.280 0.200 5.700 6.000 4.900 1.700 5.600 5.700 0.200 29.600 0.200

4.400 6.200 6.000 0.800 6.800 6.600 7.000 7.000

0.200 44.800 0.200 30.000 1.500 8.800 1.200 1.900 0.600 2.800 8.000 1.200 5.500 0.400 0.800 1.700 0.300 1.700 0.800 0.400 2.100 1.800 1.700 0.400 2.300 1.700 1.500 0.700 0.400 0.600 1.700 0.600 1.700 0.600 0.400 0.800 1.700 0.500 1.700 0.600 0.400

45.200

1.200 2.300 3.600 1.200 2.200 0.600 6.800

0.200
0.200 6.200 0.800 2.500

0.400

0.800

1.200 0.300 6.800 1.200 3.000 2.700 2.500

1.700 1.600 2.500 0.400

0.800

0.400

1.700 1.700 2.300

0.400

0.750

1.200 2.450

0.200
2.500 1.300 1.700 0.900 2.500

0.800
1.500 0.600 3.300 0.400

0.600

0.400

4.800 2.100 1.100 1.700 0.900

1.700 1.600 2.500 0.400

0.800

0.400
0.600
1.700 2.000 1.700

0.600

0.400
0.800
1.700 1.200 1.700

0.800

0.400
0.600
1.500

0.800
1.700 1.000

2.900 5.800 1.200 3.200 0.600 2.800 0.600 6.600 0.200 0.800 1.700 0.200 1.000 1.500 1.200 1.500 1.000 0.700 2.100 0.600 2.100 6.000 0.800 3.700

2.300 3.200 2.500 0.800 4.100 0.800 4.000 2.300 0.500

4.800 1.700 2.400 1.700 6.400

2.000 0.200 4.800 0.200

0.400
0.200 8.200 0.200 2.000

0.020

1.480 1.500 0.200 11.700 0.200 2.500 0.100 3.600 0.400 1.800 0.200 9.100 0.200 2.000

0.200 6.600 0.200 13.600 0.200 6.800 0.200

0.400
0.200 1.300 0.200 8.200 0.200 2.000 0.200 6.000 0.200

0.220 8.200 0.200 5.100 0.100 2.800 0.400 0.200 2.500 0.100 1.400 0.100 2.100 0.200 0.200 1.300 0.200 9.600 0.200 13.900 0.200 5.700 0.200 0.200 1.300 0.200 6.500 0.200 1.800 0.200 7.900 0.200 1.500

0.200 6.800 0.200 2.500 0.100 3.600 0.400 1.800 0.200 11.800 0.200

0.400

0.200 1.300 0.200 16.600 0.200 0.200 3.000 0.100 5.400 0.200 7.900 0.200 1.300 0.20 0.200 1.300 3.500 0.200 2.000 0.400 2.600 0.200

2.100 0.200 14.000 0.200

0.100
1.400

0.100

0.200 2.500 0.200 16.600 0.200 1.380 0.220 15.100 0.220 1.280 0.200 0.200 1.300 0.200 6.500 0.200 1.800 0.200 7.900 0.200 1.500 0.200 3.000 0.100 5.400 0.200 7.900 0.200 1.300 0.200 0.200 1.300 3.500 0.200 2.000 0.400 2.600 0.200

0.2 14.000 0.200 2.100

0.100

1.400 2.600 0.200 0.200 16.600 0.200 0.220 15.100 0.220 1.280 0.00

7.000 7.000 6.600 6.800

27.400 4.900 6.000 5.700 0.200 16.600 0.200 17.000 2.300 4.300 0.800 10.300 2.300 5.300 0.800 1.700 0.600 1.700 0.800 6.100 0.200 1.800 0.400 3.600 0.100 2.500 0.200

6.800 0.600 2.800 0.600 3.200 1.200 5.800 2.700 0.800 4.800

0.400 1.700 1.500 2.600

0.800

0.400
0.600
1.700 2.000 1.700

0.600

0.400
0.800
1.700

0.500
2.600

0.600

0.400
0.600
1.500

0.800

0.200

2.600

0.700
0.400

0.200 6.600 0.600 2.200 1.200 3.600 6.200 0.800 6.400 1.500

0.400 4.100 1.700

0.800

0.400

2.600 1.400 1.700

0.400
0.900 2.300 1.200

0.200
2.500 0.900 1.700 1.200 2.600 0.800

1.000 1.000 1.000

1.000

+7.000

სექტორი დ

ბლოკი VII ბლოკი IV

1:200 გეგმა +7.000 ნიშნულზე

სექტორი "გ"

ბლოკი VII; ბლოკი IV

ბინა 5 ბინა 4 ბინა 6

ბინა 4

ბინა 5

ბინა 6

514.5 m2

ბლოკი VII ბლოკი IV

სექტორი გ

470.0 m2

k2 984.5

თანამდებობა გვარი ხელმოწერა

დირექტორი ვ. ცომაია

მთ. არქიტექტორი

კონსტრუქტორი კ. ცომაია

დაამუშავა

დამკვეთი

მისამართი დ/დიღომი "გუდვილის" მიმდებარედ

პროექტის სახელი

მასშტაბი ნახაზის დასახელება

m.p.

სტადია ფურცლის # ფურცლები

ვ. ცომაია

ვ. ცომაია

მრავალბინიანი საცხოვრებელი სახლი

შ.პ.ს. "ნიუ ფორსი"

შემსრულებელი შ.პ.ს. "ჰელიქსი" 404855992

149.3 m2 107.4 m2 101.1 m2

161.3 m2

114.0 m2

129.9 m2

12.7 m2 4.2 m2 4.2 m2 8.6 m2

5.6 m2

8.8 m2 3.5 m2 9.0 m2 9.4 m2

5.6 m2

8.8 m2 14.3 m2

4.8 m2

9.7 m2

4.7 m2 6.1 m2 7.7 m2

2.5 m2

12.3 m2

3.9 m2

55.5 m2

50.9 m2

2.5 m2

149.3 m2 107.4 m2 101.1 m2

161.3 m2

114.0 m2

129.9 m2

12.7 m2 4.2 m2 4.2 m2 8.6 m2

5.6 m2

8.8 m2 3.5 m2 9.4 m 9.0 m2

2

5.6 m2

8.8 m2 14.3 m2

4.8 m2

9.7 m2

4.7 m2 6.1 m2 7.7 m2

2.5 m2

12.3 m2

3.9 m2

55.5 m2

50.9 m2

2.5 m2

148.4 m2 107.4 m2 111.1 m2

161.3 m2

114.0 m2

125.6 m2

9.1 m2 4.2 m2 4.2 m2 8.6 m2

5.6 m2

8.8 m2 3.5 m2 5.3 m2
9.4 m2

5.6 m2

8.8 m2 14.3 m2

4.8 m2

9.7 m2

4.7 m2 6.1 m2 7.7 m2

2.5 m2

12.3 m2

3.9 m2

46.9 m2

54.5 m2

2.5 m2

149.3 m2 107.4 m2 101.1 m2

9.1 m2 4.2 m2 4.2 m2 8.6 m2

8.8 m2 3.5 m2 5.3 m2

55.5 m2

7.3 m2

13.9 m2

14.8 m2

T

z

e

d

a

1 2 4 5 7

b

6 8 9

g

3

T

z

e

d

a

1 2 4 5 7

b

6 8 9

g

3

T

z

e

d

9 8 7 6 5

T

z

e

d

a

7 5 4 2 1

b

9 8 6

g

3

a"

b"

1

2

3

4

5

6

7

8

9

10 1

12
13
14
15
16
17
18
19
20

1

2

3

4

5

6

7

8

9 10 2019181716151413121

1

2

3

4

5

6

7

8

9

10 1

12
13
14
15
16
17
18
19

20 10

9

8

7

6

5

4

3

2

1 1121314151617181920

1
2
3
4
5
6
7
8
9
10
1

12

13

14

15

16

17

18

19

20 9

8

7

6

5

4

3

2
1 10 1121314151617181920

1
2
3
4
5
6
7
8
9
10
1

12

13

14

15

16

17

18

19

20

1

3

2

5
4

6

7

8
9 10

11 5.1 5.700 6.000 4.900 1.700 5.600 5.700 0.200 29.600 0.200 30.000 1.500 4.900 1.200 3.300 0.600 1.900 0.600 1.600 1.200 3.000 0.800 4.800 0.800 5.300 1.500 0.400 0.800 1.700 0.300 1.700 0.8000.400 2.600 1.300 1.700 0.400 2.600 1.400 1.500 0.7000.4000.600 1.700 0.600 1.700 0.6000.400 2.500 0.500 1.700 0.600 0.400

7.000 7.000 6.600 6.800 0.800 6.000 6.200 4.400

0.200 44.800 0.200

45.200

1.500 3.300 1.200 2.300 0.600 5.800 1.200 6.200 0.800 6.200 0.200

0.400

0.800

2.500 2.700 1.200 5.800 1.200 2.800 1.500

0.400 2.600 1.500 2.500

0.400
2.600 1.400 1.700

0.400
0.900 2.300 1.200

0.200
2.500 0.900 1.700 1.200 2.600

0.800

0.400
0.700
2.600

0.600
1.500

0.600

0.400

0.900 1.700

0.600

2.600 0.800 3.200 0.800 1.500 1.500 4.600 0.800 1.200 0.800 1.200 1.600 3.800 3.000 1.400 0.200 15.100 0.200 1.500 1.300 0.6000.200 1.700 0.2001.000 1.500 1.200 1.500 0.800 0.8000.100 2.100

1.500 6.200 1.200 2.800 0.600 2.800 0.600 5.600 1.200 2.900 2.900 0.200

0.200
1.000 0.200 3.600 0.200 2.000

0.400
2.000 0.200 8.200 0.200 2.000

0.400 1.700 1.500 2.600

0.800

0.400
0.600
1.700 2.000 1.700

0.600

0.400
0.800
1.700

0.500
2.600

0.600

0.400
0.600

1.500 0.800 0.200 1.300 0.200 9.600 0.200 13.900 0.200 5.700 0.200 1.500 0.500 2.000 0.200 9.700 0.200 2.500 0.100 1.400 0.100 2.100 0.200 11.300 0.200 1.500

1.500 0.200 6.800 0.200 13.600 0.200 6.400 0.400

0.400

0.400

1.600 4.000 0.400 2.000 0.200 8.200 0.200 1.300 0.200 0.200 1.300 0.202 7.900 0.200 2.598 0.400 4.000 1.500 0.200 2.000

0.200 5.300 0.200 16.900 0.200 4.600 0.400 17.200 0.200 1.300 0.200

2.800 0.100 1.800 2.000

1.800 0.400 3.600 0.100 2.50 0.200 6.800 0.200 0.200 3.000 0.100 5.400 0.200 0.200 1.300 0.200 16.600 0.200 1.300 0.200 0.200 1.300 0.200 6.500 0.200 1.800 0.200 7.900 0.200 1.300 0.200 5.700 6.000 4.900 1.700 5.600 5.700 0.200 29.600 0.200 30.000 1.500 4.900 1.200 3.300 0.600 1.900 0.600 1.600 1.200 3.000 0.800 4.800 0.800 5.300 1.500 0.400 0.800 1.700 0.300 1.700 0.8000.400 2.600 1.300 1.700 0.400 2.600 1.400 1.500 0.7000.4000.600 1.700 0.600 1.700 0.6000.400 2.500 0.500 1.700 0.600 0.400

4.400 6.200 6.000 0.800 6.800 6.600 7.000 7.000

0.200 44.800 0.200

45.200

0.200 6.200 0.800 6.200 1.200 5.800 0.600 2.300 1.200 3.300 1.500

0.400

0.800

1.500 2.800 1.200 5.800 1.200 2.700 2.500

2.500 1.500 2.600 0.400

0.400
1.700 1.400 2.600

0.400
1.200 2.300 0.900

0.200
2.600 1.200 1.700 0.900 2.500

0.800

0.400
0.700
2.600

0.600
1.500

0.600

0.400

1.700 0.900

0.600

0.800 3.200 0.800 2.600 1.500 1.500 4.600 0.800 1.200 0.800 1.200 1.600 3.800 3.000 1.400 0.200 15.100 0.200 1.500 1.300 0.6000.200 1.700 0.2001.000 1.500 1.200 1.500 0.800 0.8000.100 2.100

0.200 2.900 2.900 1.200 5.600 0.600 2.800 0.600 2.800 1.200 6.200 1.500

0.200
2.000 0.200 3.600 0.200 1.000

0.400
2.000 0.200 8.200 0.200 2.000

2.600 1.500 1.700 0.400

0.800

0.400
0.600
1.700 2.000 1.700

0.600

0.400
0.800
1.700

0.500
2.600

0.600

0.400
0.600

0.800 1.500 0.200 1.300 0.200 9.600 0.200 13.900 0.200 5.700 0.200 1.500 0.500 2.000 0.200 9.700 0.200 2.500 0.100 1.400 0.100 2.100 0.200 11.300 0.200 1.500

0.400 6.400 0.200 13.600 0.200 6.800 0.200 1.500

0.400

0.400

0.200 1.300 0.200 8.200 0.200 2.000 0.400 4.000 1.600 0.200 1.300 0.202 7.900 0.200 2.598 0.400 4.000 1.500 0.200 2.000

0.200 1.300 0.200 17.200 0.400 4.600 0.200 16.900 0.200 5.300 0.200

0.100 2.800 1.800 2.000

0.200 6.800 0.200 2.500 0.100 3.600 0.400 1.800 0.200 3.000 0.100 5.400 0.200 0.200 1.300 0.200 6.500 0.200 1.800 0.200 7.900 0.200 1.300 0.200 0.200 1.300 0.200 16.600 0.200 1.300 0.200 5.700 6.000 4.900 1.700 5.600 5.700 0.200 29.600 0.200 30.000 1.500 4.900 1.200 3.300 0.600 1.900 0.600 1.600 1.200 3.000 0.800 4.800 0.800 5.300 1.500 0.400 0.800 1.700 0.300 1.700 0.800 0.400 2.100 1.800 1.700 0.400 2.300 1.700 1.500 0.700 0.400 0.600 1.700 0.600 1.700 0.600 0.400 2.500 0.500 1.700 0.600 0.400

4.400 6.200 6.000 0.800 6.800 6.600 7.000 7.000

0.200 44.800 0.200

45.200

0.200 6.200 0.800 6.200 1.200 5.800 0.600 2.300 1.200 3.300

0.400

0.800

1.500 2.800 1.200 5.800 1.200 2.700 2.500

2.500 1.600 2.500 0.400

0.400
1.700 1.700 2.300

0.400
1.200 2.300 0.900

0.200
2.500 1.300 1.700 0.900 2.500

0.800

0.400

2.100 1.200

0.600
1.500

0.600

0.400

0.800 3.200 0.800 2.100 1.100 1.700 0.900 1.400 0.200 15.100 0.200 1.500 1.300 0.600 0.200 1.700 0.200 1.000 1.500 1.200 1.500 0.800 0.800 0.100 2.100

0.200 2.900 2.900 1.200 5.600 0.600 2.800 0.600 2.800 1.200 6.200

0.200
2.000 0.200 3.600 0.200 1.000

0.400
2.000 0.200 8.200 0.200 2.000

1.700 1.600 2.500 0.400

0.800

0.400
0.600
1.700 2.000 1.700

0.600

0.400
0.800
1.700 1.200 1.700

0.800

0.400
0.600

0.800 1.500 0.200 1.300 0.200 9.600 0.200 13.900 0.200 5.700 0.200 1.500 0.500 2.000 0.200 9.700 0.200 2.500 0.100 1.400 0.100 2.100 0.200 11.300 0.200 1.500

0.400 6.400 0.200 13.600 0.200 6.800 0.200

0.400

0.400

0.200 1.300 0.200 8.200 0.200 2.000 0.400 4.000 1.600 0.200 1.300 0.202 7.900 0.200 2.598 0.400 4.000 1.500 0.200 2.000

0.200 1.300 0.200 17.200 0.400 8.800 0.200 13.120 0.200 4.880 0.200

0.100 2.800 1.800 2.000 0.200 6.800 0.200 2.500 0.100 3.600 0.400 1.800 0.200 3.000 0.100 5.400 0.200 0.200 1.300 0.200 6.500 0.200 1.800 0.200 7.900 0.200 1.300 0.200 0.200 1.300 0.200 16.600 0.200 1.300 0.200 1.500 0.200 3.300 0.200 2.000 0.400 2.600 0.200 7.900 0.200 1.300 0.200 0.200 3.000 0.100 5.400 0.200

0.200 14.000 0.200 2.100

0.100
1.400

0.100

2.500 0.200 1.500 4.000 0.400 2.600 0.200 7.900 0.200 1.300 0.200 16.600 0.200

0.400 2.600 1.500 1.700

0.800

0.400

2.600 1.400 1.700

0.400
0.900 2.300 1.200

0.200
2.500 0.900 1.700 1.200 2.600 0.800

3.300 1.200 2.300 .600 5.800 1.200 6.200 0.800 6.400 1.500

7.000 7.000 6.600 6.800

0.2 27.400 0.200

27.800

0.400 1.700 1.500 2.600

0.800

0.400
0.600
1.700 2.000 1.700

0.600

0.400
0.800
1.700

0.500
2.600

0.600

0.400
0.600
1.500

0.800

0.200

2.600

0.700
0.400

0.200 6.000 1.200 2.800 0.600 2.800 0.600 5.600 1.200 2.700 0.800 4.800 2.300 4.300 11.100 2.300 6.100 1.700 0.600 1.700 0.800 6.100 4.900 6.000 5.700 0.200 16.600 0.200 17.000 3.000 0.200 15.100 0.200 1.500 0.500

1.000 1.000 1.000

1.000

+10.200

სექტორი დ

ბლოკი VII ბლოკი IV

1:200 გეგმა +10.200 ნიშნულზე

სექტორი "გ"

ბლოკი VII; ბლოკი IV

ბინა 8 ბინა 7 ბინა 9

ბინა 7

ბინა 8

ბინა 9

514.5 m2

ბლოკი VII ბლოკი IV

სექტორი გ

470.0 m2

k2 984.5

თანამდებობა გვარი ხელმოწერა

დირექტორი ვ. ცომაია

მთ. არქიტექტორი

კონსტრუქტორი კ. ცომაია

დაამუშავა

დამკვეთი

მისამართი დ/დიღომი "გუდვილის" მიმდებარედ

პროექტის სახელი

მასშტაბი ნახაზის დასახელება

m.p.

სტადია ფურცლის # ფურცლები

ვ. ცომაია

ვ. ცომაია

მრავალბინიანი საცხოვრებელი სახლი

შ.პ.ს. "ნიუ ფორსი"

შემსრულებელი შ.პ.ს. "ჰელიქსი" 404855992

149.3 m2 107.4 m2 101.1 m2

178.5 m2

96.8 m2

129.9 m2

12.7 m2 4.2 m2 4.2 m2 8.6 m2

5.6 m2

4.4 m2 12.7 m2 9.4 m2

5.6 m2

3.6 m2 19.5 m2

4.8 m2

6.5 m2

4.7 m2 6.1 m2 7.7 m2

2.5 m2

12.3 m2

2.5 m2

55.5 m2

4.2 m2

3.9 m2

50.9 m2

149.3 m2 107.4 m2 101.1 m2

178.5 m2

96.8 m2

129.9 m2

12.7 m2 4.2 m2 4.2 m2 8.6 m2

5.6 m2

4.4 m2 9.4 m 12.7 m2

2

5.6 m2

3.6 m2 19.5 m2

4.8 m2

6.5 m2

4.7 m2 6.1 m2 7.7 m2

2.5 m2

12.3 m2

2.5 m2

55.5 m2

4.2 m2

3.9 m2

50.9 m2

148.4 m2 107.4 m2 111.1 m2

178.5 m2

96.8 m2

125.6 m2

9.1 m2 4.2 m2 4.2 m2 8.6 m2

5.6 m2

4.4 m2 9.1 m2
9.4 m2

5.6 m2

3.6 m2 19.5 m2

4.8 m2

6.5 m2

4.7 m2 6.1 m2 7.7 m2

2.5 m2

12.3 m2

2.5 m2

46.9 m2

4.2 m2

3.9 m2

54.5 m2

149.3 m2 107.4 m2 101.1 m2

55.5 m2

9.1 m2 4.2 m2 4.2 m2 8.6 m2

4.4 m2 9.1 m2 4.2 m2

7.3 m2

13.9 m2

14.8 m2

T

z

e

d

a

1 2 4 5 7

b

6 8 9

g

3

T

z

e

d

a

1 2 4 5 7

b

6 8 9

g

3

T

z

e

d

9 8 7 6 5

T

z

e

d

a

7 5 4 2 1

b

9 8 6

g

3

a"

b"

1

2

3

4

5

6

7

8

9

10 1

12
13
14
15
16
17
18
19
20

1

2

3

4

5

6

7

8

9 10 2019181716151413121

1

2

3

4

5

6

7

8

9

10 1

12
13
14
15
16
17
18
19

20 10

9

8

7

6

5

4

3

2

1 1121314151617181920

1
2
3
4
5
6
7
8
9
10
1

12

13

14

15

16

17

18

19

20 9

8

7

6

5

4

3

2
1 10 1121314151617181920

1
2
3
4
5
6
7
8
9
10
1

12

13

14

15

16

17

18

19

20

1

3

2

5
4

6

7

8
9 10

11 5.1 5.700 6.000 4.900 1.700 5.600 5.700 0.200 29.600 0.200

7.000 7.000 6.600 6.800 0.800 6.000 6.200 4.400

0.200 44.800 0.200 30.000

45.200 1.500 5.500 0.600 2.700 1.200 1.900 0.600 2.800 3.000 0.800 4.800 0.800 5.300 1.500 0.400 0.800 1.700 0.300 1.700 0.8000.400 2.600 1.300 1.700 0.400 2.600 1.400 1.500 1.700 1.700 0.600 1.700 0.6000.4000.800 1.700 0.500 1.700 0.600 0.400

1.200 7.100 0.600 2.200 1.200 3.450 6.350 0.800 6.200 0.200

0.400

0.800

2.500 2.700 3.000 1.200 7.100 1.200

0.400 2.600 1.500 1.700 1.200 2.600 1.400 1.700

0.400
0.900 2.300 1.200

0.200
2.500 0.900 2.900 2.600

0.800

0.400
0.700
2.600

0.600
1.500

0.600
1.300 1.700

0.600

2.600 0.800 3.200 0.800 0.200 3.000 0.100 5.400 0.200 7.900 0.200 1.300 0.200 3.000 4.600 0.800 1.200 0.800 1.200 1.600 3.800 3.000

0.400 1.700 1.500 2.600

0.800

0.400
0.600
1.700 2.000 1.700

0.600

0.400
0.800
1.700

0.500
2.600

0.600

0.400
0.600
1.500

0.800

0.200

2.600

1.200 7.100 0.600 2.800 0.600 3.200 1.200 5.800 2.900 0.600 2.100 1.000 1.500 1.200 1.500 0.8000.2000.700 1.700 0.400 0.600 2.100 6.000 0.800 3.700

0.500 2.300 4.000 0.800 4.100 0.800 2.500 3.200 2.300

6.400 1.700 2.400 1.700 4.800

0.400 2.800 0.100 5.100 0.200 8.200 0.200 2.000 1.500 0.200 11.700 0.200 2.500 0.100 3.600 0400 1.800 0.200 1.000 0.200 3.600 0.200 2.000

0.400
2.000 0.200 8.400 0.020 1.180

0.200

0.600 0.200 1.300 0.200 11.700 0.200 11.800 0.200 5.700 0.200 1.500 0.200 14.000 0.200 2.100

0.100
1.400

0.100
2.500 0.200 6.800 0.200

0.020

0.380

0.200 16.600 0.200

0.020
1.480

0.200 1.800 0.400 3.600 0.100 2.500 0.200 0.200 1.300 0.200 3.300 0.200 2.000 0.400 2.600 0.200 7.900 0.200 1.300 0.200 0.220 6.800 0.200 13.600 0.200 6.600 0.220

0.380

0.400

1.600 4.000 0.400 2.000 0.200 8.200 0.200 1.300 0.200 0.200 1.800 0.200 7.900 0.200 1.300 0.200 0.200 5.300 0.200 16.900 0.200 4.800 0.200

0.400

0.200 16.600 0.200 1.300 0.200 5.700 6.000 4.900 1.700 5.600 5.700 0.200 29.600 0.200

4.400 6.200 6.000 0.800 6.800 6.600 7.000 7.000

0.200 44.800 0.200 30.000

45.200 1.500 5.500 0.600 2.700 1.200 1.900 0.600 2.800 3.000 0.800 4.800 0.800 5.300 1.500 0.400 0.800 1.700 0.300 1.700 0.8000.400 2.600 1.300 1.700 0.400 2.600 1.400 1.500 1.700 1.700 0.600 1.700 0.600.4000.800 1.700 0.500 1.700 0.600 0.400

0.200 6.200 0.800 6.350 3.450 1.200 2.200 0.600 7.100 1.200

0.400

0.800

1.200 7.100 1.200 3.000 2.700 2.500

1.700 1.400 2.600 1.200 1.700 1.500 2.600 0.400

0.400
1.200 2.300 0.900

0.200
2.600 2.900 0.900 2.500

0.800

0.400
0.700
2.600

0.600
1.500

0.600
1.700 1.300

0.600

0.800 3.200 0.800 2.600 0.200 3.000 0.100 5.400 0.200 7.900 0.200 1.300 0.200

2.600 1.500 1.700 0.400

0.800

0.400
0.600
1.700 2.000 1.700

0.600

0.400
0.800
1.700

0.500
2.600

0.600

0.400
0.600
1.500

0.800

0.200

2.600

2.900 5.800 1.200 3.200 0.600 2.800 0.600 7.100 1.200 0.600 2.100 1.000 1.500 1.200 1.500 0.8000.2000.700 1.700 0.400 0.600 2.100 6.000 0.800 3.700

2.300 3.200 2.500 0.800 4.100 0.800 4.000 2.300 0.500

4.800 1.700 2.400 1.700 6.400

2.000 0.200 8.200 0.200 5.100 0.100 2.800 0.400 1.500 0.200 11.700 0.200 2.500 0.100 3.600 0.400 1.800 0.200 2.000 0.200 3.600 0.200 1.000

0.400
1.180 0.020 8.400 0.200 2.000

0.200

0.600 0.200 1.300 0.200 11.700 0.200 11.800 0.200 5.700 0.200 1.500 2.100 0.200 14.000 0.200

0.100
1.400

0.100
0.200 6.800 0.200 2.500

0.020

0.380

0.200 16.600 0.200

0.020
1.480

0.200 2.500 0.100 3.600 0.400 1.800 0.200 0.200 1.300 0.200 3.300 0.200 2.000 0.400 2.600 0.200 7.900 0.200 1.300 0.200 0.220 6.600 0.200 13.600 0.200 6.800 0.220

0.380

0.400

0.200 1.300 0.200 8.200 0.200 2.000 0.400 4.000 1.600 0.200 1.800 0.200 7.900 0.200 1.300 0.200 0.200 4.800 0.200 17.100 5.300 0.200

0.400

0.200 1.300 0.200 16.600 0.200 3.000 4.600 0.800 1.200 0.800 1.200 1.600 3.800 3.000 5.700 6.000 4.900 1.700 5.600 5.700 0.200 29.600 0.200

4.400 6.200 6.000 0.800 6.800 6.600 7.000 7.000

0.200 44.800 0.200 30.000
45.200 1.500 5.500 0.600 2.700 1.200 1.900 0.600 2.800 3.000 0.800 4.800 0.800 5.300 1.500 0.400 0.800 1.700 0.300 1.700 0.800 0.400 2.100 1.800 1.700 0.400 2.300 1.700 1.500 1.700 1.700 0.600 1.700 0.600 0.40 0.800 1.700 0.500 1.700 0.600 0.400

0.200 6.200 0.800 6.350 3.450 1.200 2.200 0.600

0.400

0.800

1.200 7.100 1.200 3.000 2.700 2.500

1.700 1.700 2.300 1.200 1.700 1.600 2.500 0.400

0.400
1.200 2.300 0.900

0.200
2.500 3.000 0.900 2.500

0.800

0.400

2.100 1.200

0.600
1.500

0.600

0.800 3.200 0.800 2.100 1.100 1.700 1.300 0.200 3.000 0.100 5.400 0.200 7.900 0.200 1.300 0.200 1.700 1.600 2.500 0.400

0.800

0.400
0.600
1.700 2.000 1.700

0.600

0.400
0.800
1.700 1.200 1.700

0.800

0.400
0.600
1.500

0.800
1.700 1.000

2.900 5.800 1.200 3.200 0.600 2.800 0.600 0.600 2.100 1.000 1.500 1.200 1.500 0.800 0.200 0.700 1.700 0.400 0.600 2.100 6.000 0.800 3.700

2.300 3.200 2.500 0.800 4.100 0.800 4.000 2.300 0.500

4.800 1.700 2.400 1.700 6.400

2.000 0.200 8.200 0.200 5.100 0.100 2.800 0.400 1.500 0.200 11.700 0.200 2.500 0.100 3.600 0.400 1.800 0.200

2.000 0.200 3.600 0.200 1.000

0.400
1.180 0.020 8.400 0.200 2.000

0.200

0.600 0.200 1.300 0.200 11.700 0.200 11.800 0.200 5.700 0.200 1.500

2.100 0.200 14.000 0.200

0.100
1.400

0.100
0.200 6.800 0.200 2.500

0.020

0.380

0.200 16.600 0.200

0.020
1.480

0.200 2.500 0.100 3.600 0.400 1.800 0.200 0.200 1.300 0.200 3.300 0.200 2.000 0.400 2.600 0.200 7.900 0.200 1.300 0.200

0.220 6.600 0.200 13.600 0.200 6.800 0.220

0.380

0.400

0.200 1.300 0.200 8.200 0.200 2.000 0.400 4.000 1.600 0.200 1.800 0.200 7.900 0.200 1.300 0.200

0.200 9.000 0.200 13.120 0.200 4.880 0.200

0.400

0.200 1.300 0.200 16.600 0.200 0.200 1.300 0.200 6.500 0.200 1.800 0.200 7.900 0.200 1.500 0.200 3.000 0.100 5.400 0.200 7.900 0.200 1.300 0.200 0.200 1.300 3.500 0.200 2.000 0.400 2.600 0.200

0.200 14.000 0.200 2.100

0.100

1.400 2.600 0.200 0.200 16.600 0.200 0.220 15.100 0.220 1.280 0.00

7.000 7.000 6.600 6.800

27.400 4.900 6.000 5.700 0.200 16.600 0.200 17.000 2.300 4.300 0.800 10.300 2.300 5.300 0.800 1.700 0.600 1.700 0.800 6.100 0.200 1.800 0.400 3.600 0.100 2.500 0.200

6.800 0.600 2.800 0.600 3.200 1.200 5.800 2.700 0.800 4.800

0.400 1.700 1.500 2.600

0.800

0.400
0.600
1.700 2.000 1.700

0.600

0.400
0.800
1.700

0.500
2.600

0.600

0.400
0.600
1.500

0.800

0.200

2.600

0.700
0.400

0.200 6.600 0.600 2.200 1.200 3.600 6.200 0.800 6.400 1.500

0.400 4.100 1.700

0.800

0.400

2.600 1.400 1.700

0.400
0.900 2.300 1.200

0.200
2.500 0.900 1.700 1.200 2.600 0.800

1.000 1.000 1.000

1.000

+13.400

სექტორი დ

ბლოკი VII ბლოკი IV

1:200 გეგმა +13.400 ნიშნულზე

სექტორი "გ"

ბლოკი VII; ბლოკი IV

ბინა 11 ბინა 12 ბინა 10

ბინა 10

ბინა 11

ბინა 12

514.5 m2

ბლოკი VII ბლოკი IV

სექტორი გ

470.0 m2

k2 984.5

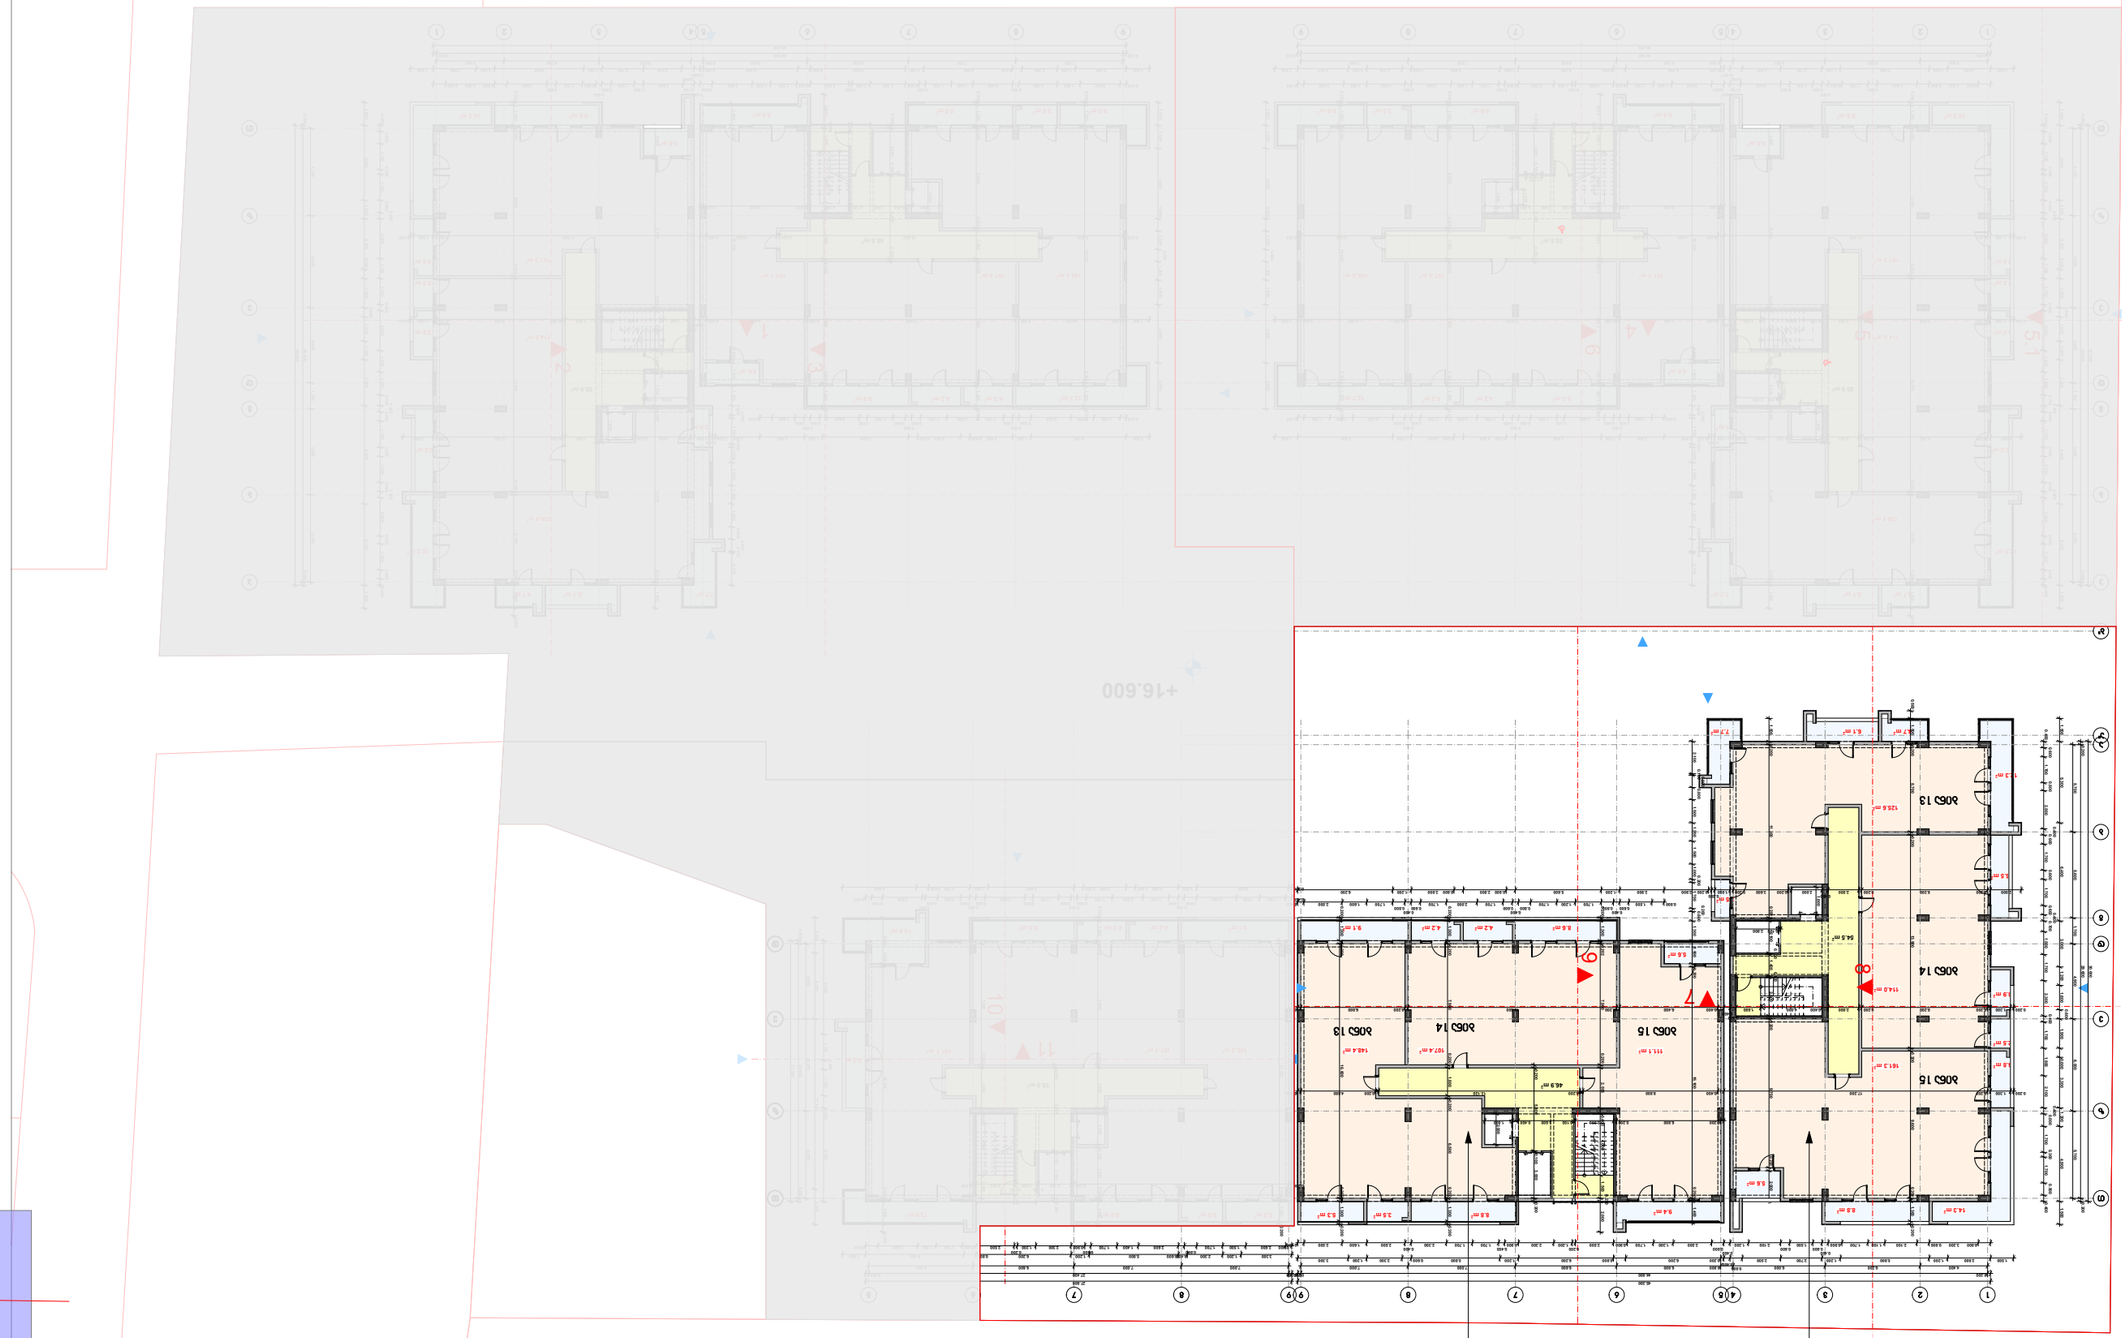

თანამდებობა გვარი ხელმოწერა

დირექტორი ვ. ცომაია

მთ. არქიტექტორი

კონსტრუქტორი კ. ცომაია

დაამუშავა

დამკვეთი

მისამართი დ/დიღომი "გუდვილის" მიმდებარედ

პროექტის სახელი

მასშტაბი ნახაზის დასახელება

m.p.

სტადია ფურცლის # ფურცლები

ვ. ცომაია

ვ. ცომაია

მრავალბინიანი საცხოვრებელი სახლი

შ.პ.ს. "ნიუ ფორსი"

შემსრულებელი შ.პ.ს. "ჰელიქსი" 404855992

149.3 m2 107.4 m2 101.1 m2

161.3 m2

114.0 m2

129.9 m2

12.7 m2 4.2 m2 4.2 m2 8.6 m2

5.6 m2

8.8 m2 3.5 m2 9.0 m2 9.4 m2

5.6 m2

8.8 m2 14.3 m2

4.8 m2

6.5 m2

4.7 m2 6.1 m2 7.7 m2

2.5 m2

12.3 m2

3.9 m2

55.5 m2

50.9 m2

2.5 m2

149.3 m2 107.4 m2 101.1 m2

161.3 m2

114.0 m2

129.9 m2

12.7 m2 4.2 m2 4.2 m2 8.6 m2

5.6 m2

8.8 m2 3.5 m2 9.4 m 9.0 m2

2

5.6 m2

8.8 m2 14.3 m2

4.8 m2

6.5 m2

4.7 m2 6.1 m2 7.7 m2

2.5 m2

12.3 m2

3.9 m2

55.5 m2

50.9 m2

2.5 m2

148.4 m2 107.4 m2 111.1 m2

161.3 m2

114.0 m2

125.6 m2

9.1 m2 4.2 m2 4.2 m2 8.6 m2

5.6 m2

8.8 m2 3.5 m2 5.3 m2
9.4 m2

5.6 m2

8.8 m2 14.3 m2

4.8 m2

6.5 m2

4.7 m2 6.1 m2 7.7 m2

2.5 m2

12.3 m2

3.9 m2

46.9 m2

54.5 m2

2.5 m2

149.3 m2 107.4 m2 101.1 m2

9.1 m2 4.2 m2 4.2 m2 8.6 m2

8.8 m2 3.5 m2 5.3 m2

55.5 m2

7.3 m2

13.9 m2

14.8 m2

T

z

e

d

a

1 2 4 5 7

b

6 8 9

g

3

T

z

e

d

a

1 2 4 5 7

b

6 8 9

g

3

T

z

e

d

9 8 7 6 5

T

z

e

d

a

7 5 4 2 1

b

9 8 6

g

3

a"

b"

1

2

3

4

5

6

7

8

9

10 1

12
13
14
15
16
17
18
19
20

1

2

3

4

5

6

7

8

9 10 2019181716151413121

1

2

3

4

5

6

7

8

9

10 1

12
13
14
15
16
17
18
19

20 10

9

8

7

6

5

4

3

2

1 1121314151617181920

1
2
3
4
5
6
7
8
9
10
1

12

13

14

15

16

17

18

19

20 9

8

7

6

5

4

3

2
1 10 1121314151617181920

1
2
3
4
5
6
7
8
9
10
1

12

13

14

15

16

17

18

19

20

1

3

2

5
4

6

7

8
9 10

11 5.1 5.700 6.000 4.900 1.700 5.600 5.700 0.200 29.600 0.200 30.000 1.500 4.900 1.200 3.300 0.600 1.900 0.600 1.600 1.200 3.000 6.400 5.300 1.500 0.400 0.800 1.700 0.300 1.700 0.8000.400 2.600 1.300 1.700 0.400 2.600 1.400 1.500 0.7000.4000.600 1.700 0.600 1.700 0.6000.400 2.500 0.500 1.700 0.600 0.400

7.000 7.000 6.600 6.800 0.800 6.000 6.200 4.400

0.200 44.800 0.200

45.200

1.500 3.300 1.200 2.300 0.600 5.800 1.200 6.200 0.800 6.200 0.200

0.400

0.800

2.500 2.700 1.200 5.800 1.200 2.800 1.500

0.400 2.600 1.500 2.500

0.400
2.600 1.400 1.700

0.400
0.900 2.300 1.200

0.200
2.500 0.900 1.700 1.200 2.600

0.800

0.400
0.700
2.600

0.600
1.500

0.600

0.400

0.900 1.700

0.600

2.600 0.800 3.200 0.800 1.500 1.500 4.600 0.800 1.200 0.800 1.200 1.600 3.800 3.000 1.400 0.200 15.100 0.200 1.500 1.300 0.6000.200 1.700 0.2001.000 1.500 1.200 1.500 0.800 0.8000.100 2.100

1.500 6.200 1.200 2.800 0.600 2.800 0.600 5.600 1.200 2.900 2.900 0.200

0.200
1.000 0.200 3.600 0.200 2.000

0.400
2.000 0.200 8.200 0.200 2.000

0.400 1.700 1.500 2.600

0.800

0.400
0.600
1.700 2.000 1.700

0.600

0.400
0.800
1.700

0.500
2.600

0.600

0.400
0.600

1.500 0.800 0.200 1.300 0.200 9.600 0.200 13.900 0.200 5.700 0.200 1.500 0.500 2.000 0.200 9.700 0.200 2.500 0.100 1.400 0.100 2.100 0.200 11.300 0.200 1.500

1.500 0.200 6.800 0.200 13.600 0.200 6.400 0.400

0.400

0.400

1.600 4.000 0.400 2.000 0.200 8.200 0.200 1.300 0.200 0.200 1.300 0.202 7.900 0.200 2.598 0.400 4.000 1.500 0.200 2.000

0.200 5.300 0.200 16.900 0.200 4.600 0.400 17.200 0.200 1.300 0.200

2.800 0.100 1.800 2.000

1.800 0.400 3.600 0.100 2.50 0.200 6.800 0.200 0.200 3.000 0.100 5.400 0.200 0.200 1.300 0.200 16.600 0.200 1.300 0.200 0.200 1.300 0.200 6.500 0.200 1.800 0.200 7.900 0.200 1.300 0.200 5.700 6.000 4.900 1.700 5.600 5.700 0.200 29.600 0.200 30.000 1.500 4.900 1.200 3.300 0.600 1.900 0.600 1.600 1.200 3.000 6.400 5.300 1.500 0.400 0.800 1.700 0.300 1.700 0.8000.400 2.600 1.300 1.700 0.400 2.600 1.400 1.500 0.7000.4000.600 1.700 0.600 1.700 0.6000.400 2.500 0.500 1.700 0.600 0.400

4.400 6.200 6.000 0.800 6.800 6.600 7.000 7.000

0.200 44.800 0.200

45.200

0.200 6.200 0.800 6.200 1.200 5.800 0.600 2.300 1.200 3.300 1.500

0.400

0.800

1.500 2.800 1.200 5.800 1.200 2.700 2.500

2.500 1.500 2.600 0.400

0.400
1.700 1.400 2.600

0.400
1.200 2.300 0.900

0.200
2.600 1.200 1.700 0.900 2.500

0.800

0.400
0.700
2.600

0.600
1.500

0.600

0.400

1.700 0.900

0.600

0.800 3.200 0.800 2.600 1.500 1.500 4.600 0.800 1.200 0.800 1.200 1.600 3.800 3.000 1.400 0.200 15.100 0.200 1.500 1.300 0.6000.200 1.700 0.2001.000 1.500 1.200 1.500 0.800 0.8000.100 2.100

0.200 2.900 2.900 1.200 5.600 0.600 2.800 0.600 2.800 1.200 6.200 1.500

0.200
2.000 0.200 3.600 0.200 1.000

0.400
2.000 0.200 8.200 0.200 2.000

2.600 1.500 1.700 0.400

0.800

0.400
0.600
1.700 2.000 1.700

0.600

0.400
0.800
1.700

0.500
2.600

0.600

0.400
0.600

0.800 1.500 0.200 1.300 0.200 9.600 0.200 13.900 0.200 5.700 0.200 1.500 0.500 2.000 0.200 9.700 0.200 2.500 0.100 1.400 0.100 2.100 0.200 11.300 0.200 1.500

0.400 6.400 0.200 13.600 0.200 6.800 0.200 1.500

0.400

0.400

0.200 1.300 0.200 8.200 0.200 2.000 0.400 4.000 1.600 0.200 1.300 0.202 7.900 0.200 2.598 0.400 4.000 1.500 0.200 2.000

0.200 1.300 0.200 17.200 0.400 4.600 0.200 16.900 0.200 5.300 0.200

0.100 2.800 1.800 2.000

0.200 6.800 0.200 2.500 0.100 3.600 0.400 1.800 0.200 3.000 0.100 5.400 0.200 0.200 1.300 0.200 6.500 0.200 1.800 0.200 7.900 0.200 1.300 0.200 0.200 1.300 0.200 16.600 0.200 1.300 0.200 5.700 6.000 4.900 1.700 5.600 5.700 0.200 29.600 0.200 30.000 1.500 4.900 1.200 3.300 0.600 1.900 0.600 1.600 1.200 3.000 6.400 5.300 1.500 0.400 0.800 1.700 0.300 1.700 0.800 0.400 2.100 1.800 1.700 0.400 2.300 1.700 1.500 0.700 0.400 0.600 1.700 0.600 1.700 0.600 0.400 2.500 0.500 1.700 0.600 0.400

4.400 6.200 6.000 0.800 6.800 6.600 7.000 7.000

0.200 44.800 0.200

45.200

0.200 6.200 0.800 6.200 1.200 5.800 0.600 2.300 1.200 3.300

0.400

0.800

1.500 2.800 1.200 5.800 1.200 2.700 2.500

2.500 1.600 2.500 0.400

0.400
1.700 1.700 2.300

0.400
1.200 2.300 0.900

0.200
2.500 1.300 1.700 0.900 2.500

0.800

0.400

2.100 1.200

0.600
1.500

0.600

0.400

0.800 3.200 0.800 2.100 1.100 1.700 0.900 1.400 0.200 15.100 0.200 1.500 1.300 0.600 0.200 1.700 0.200 1.000 1.500 1.200 1.500 0.800 0.800 0.100 2.100

0.200 2.900 2.900 1.200 5.600 0.600 2.800 0.600 2.800 1.200 6.200

0.200
2.000 0.200 3.600 0.200 1.000

0.400
2.000 0.200 8.200 0.200 2.000

1.700 1.600 2.500 0.400

0.800

0.400
0.600
1.700 2.000 1.700

0.600

0.400
0.800
1.700 1.200 1.700

0.800

0.400
0.600

0.800 1.500 0.200 1.300 0.200 9.600 0.200 13.900 0.200 5.700 0.200 1.500 0.500 2.000 0.200 9.700 0.200 2.500 0.100 1.400 0.100 2.100 0.200 11.300 0.200 1.500

0.400 6.400 0.200 13.600 0.200 6.800 0.200

0.400

0.400

0.200 1.300 0.200 8.200 0.200 2.000 0.400 4.000 1.600 0.200 1.300 0.202 7.900 0.200 2.598 0.400 4.000 1.500 0.200 2.000

0.200 1.300 0.200 17.200 0.400 8.800 0.200 13.120 0.200 4.880 0.200

0.100 2.800 1.800 2.000 0.200 6.800 0.200 2.500 0.100 3.600 0.400 1.800 0.200 3.000 0.100 5.400 0.200 0.200 1.300 0.200 6.500 0.200 1.800 0.200 7.900 0.200 1.300 0.200 0.200 1.300 0.200 16.600 0.200 1.300 0.200 1.500 0.200 3.300 0.200 2.000 0.400 2.600 0.200 7.900 0.200 1.300 0.200 0.200 3.000 0.100 5.400 0.200

0.200 14.000 0.200 2.100

0.100
1.400

0.100

2.500 0.200 1.500 4.000 0.400 2.600 0.200 7.900 0.200 1.300 0.200 16.600 0.200

0.400 2.600 1.500 1.700

0.800

0.400

2.600 1.400 1.700

0.400
0.900 2.300 1.200

0.200
2.500 0.900 1.700 1.200 2.600 0.800

3.300 1.200 2.300 .600 5.800 1.200 6.200 0.800 6.400 1.500

7.000 7.000 6.600 6.800

0.2 27.400 0.200

27.800

0.400 1.700 1.500 2.600

0.800

0.400
0.600
1.700 2.000 1.700

0.600

0.400
0.800
1.700

0.500
2.600

0.600

0.400
0.600
1.500

0.800

0.200

2.600

0.700
0.400

0.200 6.000 1.200 2.800 0.600 2.800 0.600 5.600 1.200 2.700 0.800 4.800 2.300 4.300 11.100 2.300 6.100 1.700 0.600 1.700 0.800 6.100 4.900 6.000 5.700 0.200 16.600 0.200 17.000 3.000 0.200 15.100 0.200 1.500 0.500

1.000 1.000 1.000

1.000

+16.600

სექტორი დ

ბლოკი VII ბლოკი IV

1:200 გეგმა +16.600 ნიშნულზე

სექტორი "გ"

ბლოკი VII; ბლოკი IV

ბინა 14 ბინა 15 ბინა 13

ბინა 13

ბინა 14

ბინა 15

514.5 m2

ბლოკი VII ბლოკი IV

სექტორი გ

470.0 m2

k2 984.5

თანამდებობა გვარი ხელმოწერა

დირექტორი ვ. ცომაია

მთ. არქიტექტორი

კონსტრუქტორი კ. ცომაია

დაამუშავა

დამკვეთი

მისამართი დ/დიღომი "გუდვილის" მიმდებარედ

პროექტის სახელი

მასშტაბი ნახაზის დასახელება

m.p.

სტადია ფურცლის # ფურცლები

ვ. ცომაია

ვ. ცომაია

მრავალბინიანი საცხოვრებელი სახლი

შ.პ.ს. "ნიუ ფორსი"

შემსრულებელი შ.პ.ს. "ჰელიქსი" 404855992

149.3 m2 107.4 m2 101.1 m2

178.5 m2

96.8 m2

129.9 m2

12.7 m2 4.2 m2 4.2 m2 8.6 m2

5.6 m2

4.4 m2 12.7 m2 9.4 m2

5.6 m2

3.6 m2 19.5 m2

4.8 m2

6.5 m2

4.7 m2 6.1 m2 7.7 m2

2.5 m2

12.3 m2

2.5 m2

55.5 m2

4.2 m2

3.9 m2

50.9 m2

149.3 m2 107.4 m2 101.1 m2

178.5 m2

96.8 m2

129.9 m2

12.7 m2 4.2 m2 4.2 m2 8.6 m2

5.6 m2

4.4 m2 9.4 m 12.7 m2

2

5.6 m2

3.6 m2 19.5 m2

4.8 m2

6.5 m2

4.7 m2 6.1 m2 7.7 m2

2.5 m2

12.3 m2

2.5 m2

55.5 m2

4.2 m2

3.9 m2

50.9 m2

148.4 m2 107.4 m2 111.1 m2

178.5 m2

96.8 m2

125.6 m2

9.1 m2 4.2 m2 4.2 m2 8.6 m2

5.6 m2

4.4 m2 9.1 m2
9.4 m2

5.6 m2

3.6 m2 19.5 m2

4.8 m2

6.5 m2

4.7 m2 6.1 m2 7.7 m2

2.5 m2

12.3 m2

2.5 m2

46.9 m2

4.2 m2

3.9 m2

54.5 m2

149.3 m2 107.4 m2 101.1 m2

55.5 m2

9.1 m2 4.2 m2 4.2 m2 8.6 m2

4.4 m2 9.1 m2 4.2 m2

7.3 m2

13.9 m2

14.8 m2

T

z

e

d

a

1 2 4 5 7

b

6 8 9

g

3

T

z

e

d

a

1 2 4 5 7

b

6 8 9

g

3

T

z

e

d

9 8 7 6 5

T

z

e

d

a

7 5 4 2 1

b

9 8 6

g

3

a"

b"

1

2

3

4

5

6

7

8

9

10 1

12
13
14
15
16
17
18
19
20

1

2

3

4

5

6

7

8

9 10 2019181716151413121

1

2

3

4

5

6

7

8

9

10 1

12
13
14
15
16
17
18
19

20 10

9

8

7

6

5

4

3

2

1 1121314151617181920

1
2
3
4
5
6
7
8
9
10
1

12

13

14

15

16

17

18

19

20 9

8

7

6

5

4

3

2
1 10 1121314151617181920

1
2
3
4
5
6
7
8
9
10
1

12

13

14

15

16

17

18

19

20

1

3

2

5
4

6

7

8
9 10

11 5.1 5.700 6.000 4.900 1.700 5.600 5.700 0.200 29.600 0.200

7.000 7.000 6.600 6.800 0.800 6.000 6.200 4.400

0.200 44.800 0.200 30.000

45.200 1.500 5.500 0.600 2.700 1.200 1.900 0.600 2.800 3.000 0.800 4.800 0.800 5.300 1.500 0.400 0.800 1.700 0.300 1.700 0.8000.400 2.600 1.300 1.700 0.400 2.600 1.400 1.500 1.700 1.700 0.600 1.700 0.6000.4000.800 1.700 0.500 1.700 0.600 0.400

1.200 7.100 0.600 2.200 1.200 3.450 6.350 0.800 6.200 0.200

0.400

0.800

2.500 2.700 3.000 1.200 7.100 1.200

0.400 2.600 1.500 1.700 1.200 2.600 1.400 1.700

0.400
0.900 2.300 1.200

0.200
2.500 0.900 2.900 2.600

0.800

0.400
0.700
2.600

0.600
1.500

0.600
1.300 1.700

0.600

2.600 0.800 3.200 0.800 0.200 3.000 0.100 5.400 0.200 7.900 0.200 1.300 0.200 3.000 4.600 0.800 1.200 0.800 1.200 1.600 3.800 3.000

0.400 1.700 1.500 2.600

0.800

0.400
0.600
1.700 2.000 1.700

0.600

0.400
0.800
1.700

0.500
2.600

0.600

0.400
0.600
1.500

0.800

0.200

2.600

1.200 7.100 0.600 2.800 0.600 3.200 1.200 5.800 2.900 0.600 2.100 1.000 1.500 1.200 1.500 0.8000.2000.700 1.700 0.400 0.600 2.100 6.000 0.800 3.700

0.500 2.300 4.000 0.800 4.100 0.800 2.500 3.200 2.300

6.400 1.700 2.400 1.700 4.800

0.400 2.800 0.100 5.100 0.200 8.200 0.200 2.000 1.500 0.200 11.700 0.200 2.500 0.100 3.600 0400 1.800 0.200 1.000 0.200 3.600 0.200 2.000

0.400
2.000 0.200 8.400 0.020 1.180

0.200

0.600 0.200 1.300 0.200 11.700 0.200 11.800 0.200 5.700 0.200 1.500 0.200 14.000 0.200 2.100

0.100
1.400

0.100
2.500 0.200 6.800 0.200

0.020

0.380

0.200 16.600 0.200

0.020
1.480

0.200 1.800 0.400 3.600 0.100 2.500 0.200 0.200 1.300 0.200 3.300 0.200 2.000 0.400 2.600 0.200 7.900 0.200 1.300 0.200 0.220 6.800 0.200 13.600 0.200 6.600 0.220

0.380

0.400

1.600 4.000 0.400 2.000 0.200 8.200 0.200 1.300 0.200 0.200 1.800 0.200 7.900 0.200 1.300 0.200 0.200 5.300 0.200 16.900 0.200 4.800 0.200

0.400

0.200 16.600 0.200 1.300 0.200 5.700 6.000 4.900 1.700 5.600 5.700 0.200 29.600 0.200

4.400 6.200 6.000 0.800 6.800 6.600 7.000 7.000

0.200 44.800 0.200 30.000

45.200 1.500 5.500 0.600 2.700 1.200 1.900 0.600 2.800 3.000 0.800 4.800 0.800 5.300 1.500 0.400 0.800 1.700 0.300 1.700 0.8000.400 2.600 1.300 1.700 0.400 2.600 1.400 1.500 1.700 1.700 0.600 1.700 0.600.4000.800 1.700 0.500 1.700 0.600 0.400

0.200 6.200 0.800 6.350 3.450 1.200 2.200 0.600 7.100 1.200

0.400

0.800

1.200 7.100 1.200 3.000 2.700 2.500

1.700 1.400 2.600 1.200 1.700 1.500 2.600 0.400

0.400
1.200 2.300 0.900

0.200
2.600 2.900 0.900 2.500

0.800

0.400
0.700
2.600

0.600
1.500

0.600
1.700 1.300

0.600

0.800 3.200 0.800 2.600 0.200 3.000 0.100 5.400 0.200 7.900 0.200 1.300 0.200

2.600 1.500 1.700 0.400

0.800

0.400
0.600
1.700 2.000 1.700

0.600

0.400
0.800
1.700

0.500
2.600

0.600

0.400
0.600
1.500

0.800

0.200

2.600

2.900 5.800 1.200 3.200 0.600 2.800 0.600 7.100 1.200 0.600 2.100 1.000 1.500 1.200 1.500 0.8000.2000.700 1.700 0.400 0.600 2.100 6.000 0.800 3.700

2.300 3.200 2.500 0.800 4.100 0.800 4.000 2.300 0.500

4.800 1.700 2.400 1.700 6.400

2.000 0.200 8.200 0.200 5.100 0.100 2.800 0.400 1.500 0.200 11.700 0.200 2.500 0.100 3.600 0.400 1.800 0.200 2.000 0.200 3.600 0.200 1.000

0.400
1.180 0.020 8.400 0.200 2.000

0.200

0.600 0.200 1.300 0.200 11.700 0.200 11.800 0.200 5.700 0.200 1.500 2.100 0.200 14.000 0.200

0.100
1.400

0.100
0.200 6.800 0.200 2.500

0.020

0.380

0.200 16.600 0.200

0.020
1.480

0.200 2.500 0.100 3.600 0.400 1.800 0.200 0.200 1.300 0.200 3.300 0.200 2.000 0.400 2.600 0.200 7.900 0.200 1.300 0.200 0.220 6.600 0.200 13.600 0.200 6.800 0.220

0.380

0.400

0.200 1.300 0.200 8.200 0.200 2.000 0.400 4.000 1.600 0.200 1.800 0.200 7.900 0.200 1.300 0.200 0.200 4.800 0.200 17.100 5.300 0.200

0.400

0.200 1.300 0.200 16.600 0.200 3.000 4.600 0.800 1.200 0.800 1.200 1.600 3.800 3.000 5.700 6.000 4.900 1.700 5.600 5.700 0.200 29.600 0.200

4.400 6.200 6.000 0.800 6.800 6.600 7.000 7.000

0.200 44.800 0.200 30.000
45.200 1.500 5.500 0.600 2.700 1.200 1.900 0.600 2.800 3.000 0.800 4.800 0.800 5.300 1.500 0.400 0.800 1.700 0.300 1.700 0.800 0.400 2.100 1.800 1.700 0.400 2.300 1.700 1.500 1.700 1.700 0.600 1.700 0.600 0.40 0.800 1.700 0.500 1.700 0.600 0.400

0.200 6.200 0.800 6.350 3.450 1.200 2.200 0.600

0.400

0.800

1.200 7.100 1.200 3.000 2.700 2.500

1.700 1.700 2.300 1.200 1.700 1.600 2.500 0.400

0.400
1.200 2.300 0.900

0.200
2.500 3.000 0.900 2.500

0.800

0.400

2.100 1.200

0.600
1.500

0.600
1.700 1.300

0.600

0.800 3.200 0.800 2.600 0.200 3.000 0.100 5.400 0.200 7.900 0.200 1.300 0.200 1.700 1.600 2.500 0.400

0.800

0.400
0.600
1.700 2.000 1.700

0.600

0.400
0.800
1.700 1.200 1.700

0.800

0.400
0.600
1.500

0.800
1.700 1.000

2.900 5.800 1.200 3.200 0.600 2.800 0.600 0.600 2.100 1.000 1.500 1.200 1.500 0.800 0.200 0.700 1.700 0.400 0.600 2.100 6.000 0.800 3.700

2.300 3.200 2.500 0.800 4.100 0.800 4.000 2.300 0.500

4.800 1.700 2.400 1.700 6.400

2.000 0.200 8.200 0.200 5.100 0.100 2.800 0.400 1.500 0.200 11.700 0.200 2.500 0.100 3.600 0.400 1.800 0.200

2.000 0.200 3.600 0.200 1.000

0.400
1.180 0.020 8.400 0.200 2.000

0.200

0.600 0.200 1.300 0.200 11.700 0.200 11.800 0.200 5.700 0.200 1.500

2.100 0.200 14.000 0.200

0.100
1.400

0.100
0.200 6.800 0.200 2.500

0.020

0.380

0.200 16.600 0.200

0.020
1.480

0.200 2.500 0.100 3.600 0.400 1.800 0.200 0.200 1.300 0.200 3.300 0.200 2.000 0.400 2.600 0.200 7.900 0.200 1.300 0.200

0.220 6.600 0.200 13.600 0.200 6.800 0.220

0.380

0.400

0.200 1.300 0.200 8.200 0.200 2.000 0.400 4.000 1.600 0.200 1.800 0.200 7.900 0.200 1.300 0.200

0.200 9.000 0.200 13.120 0.200 4.880 0.200

0.400

0.200 1.300 0.200 16.600 0.200 0.200 1.300 0.200 6.500 0.200 1.800 0.200 7.900 0.200 1.500 0.200 3.000 0.100 5.400 0.200 7.900 0.200 1.300 0.200 0.200 1.300 3.500 0.200 2.000 0.400 2.600 0.200

0.200 14.000 0.200 2.100

0.100

1.400 2.600 0.200 0.200 16.600 0.200 0.220 15.100 0.220 1.280 0.00

7.000 7.000 6.600 6.800

27.400 4.900 6.000 5.700 0.200 16.600 0.200 17.000 2.300 4.300 0.800 10.300 2.300 5.300 0.800 1.700 0.600 1.700 0.800 6.100 0.200 1.800 0.400 3.600 0.100 2.500 0.200

6.800 0.600 2.800 0.600 3.200 1.200 5.800 2.700 0.800 4.800

0.400 1.700 1.500 2.600

0.800

0.400
0.600
1.700 2.000 1.700

0.600

0.400
0.800
1.700

0.500
2.600

0.600

0.400
0.600
1.500

0.800

0.200

2.600

0.700
0.400

0.200 6.600 0.600 2.200 1.200 3.600 6.200 0.800 6.400 1.500

0.400 4.100 1.700

0.800

0.400

2.600 1.400 1.700

0.400
0.900 2.300 1.200

0.200
2.500 0.900 1.700 1.200 2.600 0.800

1.000 1.000 1.000

1.000

+19.800

სექტორი დ

ბლოკი VII ბლოკი IV

1:200 გეგმა +19.800 ნიშნულზე

სექტორი "გ"

ბლოკი VII; ბლოკი IV

ბინა 17 ბინა 18 ბინა 16

ბინა 16

ბინა 17

ბინა 18

514.5 m2

ბლოკი VII ბლოკი IV

სექტორი გ

470.0 m2

k2 984.5

თანამდებობა გვარი ხელმოწერა

დირექტორი ვ. ცომაია

მთ. არქიტექტორი

კონსტრუქტორი კ. ცომაია

დაამუშავა

დამკვეთი

მისამართი დ/დიღომი "გუდვილის" მიმდებარედ

პროექტის სახელი

მასშტაბი ნახაზის დასახელება

m.p.

სტადია ფურცლის # ფურცლები

ვ. ცომაია

ვ. ცომაია

მრავალბინიანი საცხოვრებელი სახლი

შ.პ.ს. "ნიუ ფორსი"

შემსრულებელი შ.პ.ს. "ჰელიქსი" 404855992

149.3 m2 107.4 m2 101.1 m2

161.3 m2

114.0 m2

129.9 m2

12.7 m2 4.2 m2 4.2 m2 8.6 m2

5.6 m2

8.8 m2 3.5 m2 9.0 m2 9.4 m2

5.6 m2

8.8 m2 14.3 m2

4.8 m2

6.5 m2

4.7 m2 6.1 m2 7.7 m2

2.5 m2

12.3 m2

3.9 m2

55.5 m2

50.9 m2

2.5 m2

149.3 m2 107.4 m2 101.1 m2

161.3 m2

114.0 m2

129.9 m2

12.7 m2 4.2 m2 4.2 m2 8.6 m2

5.6 m2

8.8 m2 3.5 m2 9.4 m 9.0 m2

2

5.6 m2

8.8 m2 14.3 m2

4.8 m2

6.5 m2

4.7 m2 6.1 m2 7.7 m2

2.5 m2

12.3 m2

3.9 m2

55.5 m2

50.9 m2

2.5 m2

148.4 m2 107.4 m2 111.1 m2

161.3 m2

114.0 m2

125.6 m2

9.1 m2 4.2 m2 4.2 m2 8.6 m2

5.6 m2

8.8 m2 3.5 m2 5.3 m2
9.4 m2

5.6 m2

8.8 m2 14.3 m2

4.8 m2

6.5 m2

4.7 m2 6.1 m2 7.7 m2

2.5 m2

12.3 m2

3.9 m2

46.9 m2

54.5 m2

2.5 m2

149.3 m2 107.4 m2 101.1 m2

9.1 m2 4.2 m2 4.2 m2 8.6 m2

8.8 m2 3.5 m2 5.3 m2

55.5 m2

7.3 m2

13.9 m2

14.8 m2

T

z

e

d

a

1 2 4 5 7

b

6 8 9

g

3

T

z

e

d

a

1 2 4 5 7

b

6 8 9

g

3

T

z

e

d

9 8 7 6 5

T

z

e

d

a

7 5 4 2 1

b

9 8 6

g

3

a"

b"

1

2

3

4

5

6

7

8

9

10 1

12
13
14
15
16
17
18
19
20

1

2

3

4

5

6

7

8

9 10 2019181716151413121

1

2

3

4

5

6

7

8

9

10 1

12
13
14
15
16
17
18
19

20 10

9

8

7

6

5

4

3

2

1 1121314151617181920

1
2
3
4
5
6
7
8
9
10
1

12

13

14

15

16

17

18

19

20 9

8

7

6

5

4

3

2
1 10 1121314151617181920

1
2
3
4
5
6
7
8
9
10
1

12

13

14

15

16

17

18

19

20

1

3

2

5
4

6

7

8
9 10

11 5.1 5.700 6.000 4.900 1.700 5.600 5.700 0.200 29.600 0.200 30.000 1.500 4.900 1.200 3.300 0.600 1.900 0.600 1.600 1.200 3.000 6.400 5.300 1.500 0.400 0.800 1.700 0.300 1.700 0.8000.400 2.600 1.300 1.700 0.400 2.600 1.400 1.500 0.7000.4000.600 1.700 0.600 1.700 0.6000.400 2.500 0.500 1.700 0.600 0.400

7.000 7.000 6.600 6.800 0.800 6.000 6.200 4.400

0.200 44.800 0.200

45.200

1.500 3.300 1.200 2.300 0.600 5.800 1.200 6.200 0.800 6.200 0.200

0.400

0.800

2.500 2.700 1.200 5.800 1.200 2.800 1.500

0.400 2.600 1.500 2.500

0.400
2.600 1.400 1.700

0.400
0.900 2.300 1.200

0.200
2.500 0.900 1.700 1.200 2.600

0.800

0.400
0.700
2.600

0.600
1.500

0.600

0.400

0.900 1.700

0.600

2.600 0.800 3.200 0.800 1.500 1.500 4.600 0.800 1.200 0.800 1.200 1.600 3.800 3.000 1.400 0.200 15.100 0.200 1.500 1.300 0.6000.200 1.700 0.2001.000 1.500 1.200 1.500 0.800 0.8000.100 2.100

1.500 6.200 1.200 2.800 0.600 2.800 0.600 5.600 1.200 2.900 2.900 0.200

0.200
1.000 0.200 3.600 0.200 2.000

0.400
2.000 0.200 8.200 0.200 2.000

0.400 1.700 1.500 2.600

0.800

0.400
0.600
1.700 2.000 1.700

0.600

0.400
0.800
1.700

0.500
2.600

0.600

0.400
0.600

1.500 0.800 0.200 1.300 0.200 9.600 0.200 13.900 0.200 5.700 0.200 1.500 0.500 2.000 0.200 9.700 0.200 2.500 0.100 1.400 0.100 2.100 0.200 11.300 0.200 1.500

1.500 0.200 6.800 0.200 13.600 0.200 6.400 0.400

0.400

0.400

1.600 4.000 0.400 2.000 0.200 8.200 0.200 1.300 0.200 0.200 1.300 0.202 7.900 0.200 2.598 0.400 4.000 1.500 0.200 2.000

0.200 5.300 0.200 16.900 0.200 4.600 0.400 17.200 0.200 1.300 0.200

2.800 0.100 1.800 2.000

1.800 0.400 3.600 0.100 2.50 0.200 6.800 0.200 0.200 3.000 0.100 5.400 0.200 0.200 1.300 0.200 16.600 0.200 1.300 0.200 0.200 1.300 0.200 6.500 0.200 1.800 0.200 7.900 0.200 1.300 0.200 5.700 6.000 4.900 1.700 5.600 5.700 0.200 29.600 0.200 30.000 1.500 4.900 1.200 3.300 0.600 1.900 0.600 1.600 1.200 3.000 6.400 5.300 1.500 0.400 0.800 1.700 0.300 1.700 0.8000.400 2.600 1.300 1.700 0.400 2.600 1.400 1.500 0.7000.4000.600 1.700 0.600 1.700 0.6000.400 2.500 0.500 1.700 0.600 0.400

4.400 6.200 6.000 0.800 6.800 6.600 7.000 7.000

0.200 44.800 0.200

45.200

0.200 6.200 0.800 6.200 1.200 5.800 0.600 2.300 1.200 3.300 1.500

0.400

0.800

1.500 2.800 1.200 5.800 1.200 2.700 2.500

2.500 1.500 2.600 0.400

0.400
1.700 1.400 2.600

0.400
1.200 2.300 0.900

0.200
2.600 1.200 1.700 0.900 2.500

0.800

0.400
0.700
2.600

0.600
1.500

0.600

0.400

1.700 0.900

0.600

0.800 3.200 0.800 2.600 1.500 1.500 4.600 0.800 1.200 0.800 1.200 1.600 3.800 3.000 1.400 0.200 15.100 0.200 1.500 1.300 0.6000.200 1.700 0.2001.000 1.500 1.200 1.500 0.800 0.8000.100 2.100

0.200 2.900 2.900 1.200 5.600 0.600 2.800 0.600 2.800 1.200 6.200 1.500

0.200
2.000 0.200 3.600 0.200 1.000

0.400
2.000 0.200 8.200 0.200 2.000

2.600 1.500 1.700 0.400

0.800

0.400
0.600
1.700 2.000 1.700

0.600

0.400
0.800
1.700

0.500
2.600

0.600

0.400
0.600

0.800 1.500 0.200 1.300 0.200 9.600 0.200 13.900 0.200 5.700 0.200 1.500 0.500 2.000 0.200 9.700 0.200 2.500 0.100 1.400 0.100 2.100 0.200 11.300 0.200 1.500

0.400 6.400 0.200 13.600 0.200 6.800 0.200 1.500

0.400

0.400

0.200 1.300 0.200 8.200 0.200 2.000 0.400 4.000 1.600 0.200 1.300 0.202 7.900 0.200 2.598 0.400 4.000 1.500 0.200 2.000

0.200 1.300 0.200 17.200 0.400 4.600 0.200 16.900 0.200 5.300 0.200

0.100 2.800 1.800 2.000

0.200 6.800 0.200 2.500 0.100 3.600 0.400 1.800 0.200 3.000 0.100 5.400 0.200 0.200 1.300 0.200 6.500 0.200 1.800 0.200 7.900 0.200 1.300 0.200 0.200 1.300 0.200 16.600 0.200 1.300 0.200 5.700 6.000 4.900 1.700 5.600 5.700 0.200 29.600 0.200 30.000 1.500 4.900 1.200 3.300 0.600 1.900 0.600 1.600 1.200 3.000 6.400 5.300 1.500 0.400 0.800 1.700 0.300 1.700 0.800 0.400 2.100 1.800 1.700 0.400 2.300 1.700 1.500 0.700 0.400 0.600 1.700 0.600 1.700 0.600 0.400 2.500 0.500 1.700 0.600 0.400

4.400 6.200 6.000 0.800 6.800 6.600 7.000 7.000

0.200 44.800 0.200

45.200

0.200 6.200 0.800 6.200 1.200 5.800 0.600 2.300 1.200 3.300

0.400

0.800

1.500 2.800 1.200 5.800 1.200 2.700 2.500

2.500 1.600 2.500 0.400

0.400
1.700 1.700 2.300

0.400
1.200 2.300 0.900

0.200
2.500 1.300 1.700 0.900 2.500

0.800

0.400

2.100 1.200

0.600
1.500

0.600

0.400

0.800 3.200 0.800 2.100 1.100 1.700 0.900 1.400 0.200 15.100 0.200 1.500 1.300 0.600 0.200 1.700 0.200 1.000 1.500 1.200 1.500 0.800 0.800 0.100 2.100

0.200 2.900 2.900 1.200 5.600 0.600 2.800 0.600 2.800 1.200 6.200

0.200
2.000 0.200 3.600 0.200 1.000

0.400
2.000 0.200 8.200 0.200 2.000

1.700 1.600 2.500 0.400

0.800

0.400
0.600
1.700 2.000 1.700

0.600

0.400
0.800
1.700 1.200 1.700

0.800

0.400
0.600

0.800 1.500 0.200 1.300 0.200 9.600 0.200 13.900 0.200 5.700 0.200 1.500 0.500 2.000 0.200 9.700 0.200 2.500 0.100 1.400 0.100 2.100 0.200 11.300 0.200 1.500

0.400 6.400 0.200 13.600 0.200 6.800 0.200

0.400

0.400

0.200 1.300 0.200 8.200 0.200 2.000 0.400 4.000 1.600 0.200 1.300 0.202 7.900 0.200 2.598 0.400 4.000 1.500 0.200 2.000

0.200 1.300 0.200 17.200 0.400 8.800 0.200 13.120 0.200 4.880 0.200

0.100 2.800 1.800 2.000 0.200 6.800 0.200 2.500 0.100 3.600 0.400 1.800 0.200 3.000 0.100 5.400 0.200 0.200 1.300 0.200 6.500 0.200 1.800 0.200 7.900 0.200 1.300 0.200 0.200 1.300 0.200 16.600 0.200 1.300 0.200 1.500 0.200 3.300 0.200 2.000 0.400 2.600 0.200 7.900 0.200 1.300 0.200 0.200 3.000 0.100 5.400 0.200

0.200 14.000 0.200 2.100

0.100
1.400

0.100

2.500 0.200 1.500 4.000 0.400 2.600 0.200 7.900 0.200 1.300 0.200 16.600 0.200

0.400 2.600 1.500 1.700

0.800

0.400

2.600 1.400 1.700

0.400
0.900 2.300 1.200

0.200
2.500 0.900 1.700 1.200 2.600 0.800

3.300 1.200 2.300 .600 5.800 1.200 6.200 0.800 6.400 1.500

7.000 7.000 6.600 6.800

0.2 27.400 0.200

27.800

0.400 1.700 1.500 2.600

0.800

0.400
0.600
1.700 2.000 1.700

0.600

0.400
0.800
1.700

0.500
2.600

0.600

0.400
0.600
1.500

0.800

0.200

2.600

0.700
0.400

0.200 6.000 1.200 2.800 0.600 2.800 0.600 5.600 1.200 2.700 0.800 4.800 2.300 4.300 11.100 2.300 6.100 1.700 0.600 1.700 0.800 6.100 4.900 6.000 5.700 0.200 16.600 0.200 17.000 3.000 0.200 15.100 0.200 1.500 0.500

1.000 1.000 1.000

1.000

+23.000

სექტორი დ

ბლოკი VII ბლოკი IV

1:200 გეგმა +23.000 ნიშნულზე

სექტორი "გ"

ბლოკი VII; ბლოკი IV

ბინა 20 ბინა 21 ბინა 19

ბინა 19

ბინა 20

ბინა 21

514.5 m2

ბლოკი VII ბლოკი IV

სექტორი გ

470.0 m2

k2 984.5

თანამდებობა გვარი ხელმოწერა

დირექტორი ვ. ცომაია

მთ. არქიტექტორი

კონსტრუქტორი კ. ცომაია

დაამუშავა

დამკვეთი

მისამართი დ/დიღომი "გუდვილის" მიმდებარედ

პროექტის სახელი

მასშტაბი ნახაზის დასახელება

m.p.

სტადია ფურცლის # ფურცლები

ვ. ცომაია

ვ. ცომაია

მრავალბინიანი საცხოვრებელი სახლი

შ.პ.ს. "ნიუ ფორსი"

შემსრულებელი შ.პ.ს. "ჰელიქსი" 404855992

149.3 m2 107.4 m2 101.1 m2

178.5 m2

96.8 m2

129.9 m2

12.7 m2 4.2 m2 4.2 m2 8.6 m2

5.6 m2

4.4 m2 12.7 m2 9.4 m2

5.6 m2

3.6 m2 19.5 m2

4.8 m2

6.5 m2

4.7 m2 6.1 m2 7.7 m2

2.5 m2

12.3 m2

2.5 m2

55.5 m2

4.2 m2

3.9 m2

50.9 m2

149.3 m2 107.4 m2 101.1 m2

178.5 m2

96.8 m2

129.9 m2

12.7 m2 4.2 m2 4.2 m2 8.6 m2

5.6 m2

4.4 m2 9.4 m 12.7 m2

2

5.6 m2

3.6 m2 19.5 m2

4.8 m2

6.5 m2

4.7 m2 6.1 m2 7.7 m2

2.5 m2

12.3 m2

2.5 m2

55.5 m2

4.2 m2

3.9 m2

50.9 m2

148.4 m2 107.4 m2 111.1 m2

178.5 m2

96.8 m2

125.6 m2

9.1 m2 4.2 m2 4.2 m2 8.6 m2

5.6 m2

4.4 m2 9.1 m2
9.4 m2

5.6 m2

3.6 m2 19.5 m2

4.8 m2

6.5 m2

4.7 m2 6.1 m2 7.7 m2

2.5 m2

12.3 m2

2.5 m2

46.9 m2

4.2 m2

3.9 m2

54.5 m2

149.3 m2 107.4 m2 101.1 m2

55.5 m2

9.1 m2 4.2 m2 4.2 m2 8.6 m2

4.4 m2 9.1 m2 4.2 m2

7.3 m2

13.9 m2

14.8 m2

T

z

e

d

a

1 2 4 5 7

b

6 8 9

g

3

T

z

e

d

a

1 2 4 5 7

b

6 8 9

g

3

T

z

e

d

9 8 7 6 5

T

z

e

d

a

7 5 4 2 1

b

9 8 6

g

3

a"

b"

1

2

3

4

5

6

7

8

9

10 1

12
13
14
15
16
17
18
19
20

1

2

3

4

5

6

7

8

9 10 2019181716151413121

1

2

3

4

5

6

7

8

9

10 1

12
13
14
15
16
17
18
19

20 10

9

8

7

6

5

4

3

2

1 1121314151617181920

1
2
3
4
5
6
7
8
9
10
1

12

13

14

15

16

17

18

19

20 9

8

7

6

5

4

3

2
1 10 1121314151617181920

1
2
3
4
5
6
7
8
9
10
1

12

13

14

15

16

17

18

19

20

1

3

2

5
4

6

7

8
9 10

11 5.1 5.700 6.000 4.900 1.700 5.600 5.700 0.200 29.600 0.200

7.000 7.000 6.600 6.800 0.800 6.000 6.200 4.400

0.200 44.800 0.200 30.000

45.200 1.500 5.500 0.600 2.700 1.200 1.900 0.600 2.800 3.000 0.800 4.800 0.800 5.300 1.500 0.400 0.800 1.700 0.300 1.700 0.8000.400 2.600 1.300 1.700 0.400 2.600 1.400 1.500 1.700 1.700 0.600 1.700 0.6000.4000.800 1.700 0.500 1.700 0.600 0.400

1.200 7.100 0.600 2.200 1.200 3.450 6.350 0.800 6.200 0.200

0.400

0.800

2.500 2.700 3.000 1.200 7.100 1.200

0.400 2.600 1.500 1.700 1.200 2.600 1.400 1.700

0.400
0.900 2.300 1.200

0.200
2.500 0.900 2.900 2.600

0.800

0.400
0.700
2.600

0.600
1.500

0.600
1.300 1.700

0.600

2.600 0.800 3.200 0.800 0.200 3.000 0.100 5.400 0.200 7.900 0.200 1.300 0.200 3.000 4.600 0.800 1.200 0.800 1.200 1.600 3.800 3.000

0.400 1.700 1.500 2.600

0.800

0.400
0.600
1.700 2.000 1.700

0.600

0.400
0.800
1.700

0.500
2.600

0.600

0.400
0.600
1.500

0.800

0.200

2.600

1.200 7.100 0.600 2.800 0.600 3.200 1.200 5.800 2.900 0.600 2.100 1.000 1.500 1.200 1.500 0.8000.2000.700 1.700 0.400 0.600 2.100 6.000 0.800 3.700

0.500 2.300 4.000 0.800 4.100 0.800 2.500 3.200 2.300

6.400 1.700 2.400 1.700 4.800

0.400 2.800 0.100 5.100 0.200 8.200 0.200 2.000 1.500 0.200 11.700 0.200 2.500 0.100 3.600 0400 1.800 0.200 1.000 0.200 3.600 0.200 2.000

0.400
2.000 0.200 8.400 0.020 1.180

0.200

0.600 0.200 1.300 0.200 11.700 0.200 11.800 0.200 5.700 0.200 1.500 0.200 14.000 0.200 2.100

0.100
1.400

0.100
2.500 0.200 6.800 0.200

0.020

0.380

0.200 16.600 0.200

0.020
1.480

0.200 1.800 0.400 3.600 0.100 2.500 0.200 0.200 1.300 0.200 3.300 0.200 2.000 0.400 2.600 0.200 7.900 0.200 1.300 0.200 0.220 6.800 0.200 13.600 0.200 6.600 0.220

0.380

0.400

1.600 4.000 0.400 2.000 0.200 8.200 0.200 1.300 0.200 0.200 1.800 0.200 7.900 0.200 1.300 0.200 0.200 5.300 0.200 16.900 0.200 4.800 0.200

0.400

0.200 16.600 0.200 1.300 0.200 5.700 6.000 4.900 1.700 5.600 5.700 0.200 29.600 0.200

4.400 6.200 6.000 0.800 6.800 6.600 7.000 7.000

0.200 44.800 0.200 30.000

45.200 1.500 5.500 0.600 2.700 1.200 1.900 0.600 2.800 3.000 0.800 4.800 0.800 5.300 1.500 0.400 0.800 1.700 0.300 1.700 0.8000.400 2.600 1.300 1.700 0.400 2.600 1.400 1.500 1.700 1.700 0.600 1.700 0.600.4000.800 1.700 0.500 1.700 0.600 0.400

0.200 6.200 0.800 6.350 3.450 1.200 2.200 0.600 7.100 1.200

0.400

0.800

1.200 7.100 1.200 3.000 2.700 2.500

1.700 1.400 2.600 1.200 1.700 1.500 2.600 0.400

0.400
1.200 2.300 0.900

0.200
2.600 2.900 0.900 2.500

0.800

0.400
0.700
2.600

0.600
1.500

0.600
1.700 1.300

0.600

0.800 3.200 0.800 2.600 0.200 3.000 0.100 5.400 0.200 7.900 0.200 1.300 0.200

2.600 1.500 1.700 0.400

0.800

0.400
0.600
1.700 2.000 1.700

0.600

0.400
0.800
1.700

0.500
2.600

0.600

0.400
0.600
1.500

0.800

0.200

2.600

2.900 5.800 1.200 3.200 0.600 2.800 0.600 7.100 1.200 0.600 2.100 1.000 1.500 1.200 1.500 0.8000.2000.700 1.700 0.400 0.600 2.100 6.000 0.800 3.700

2.300 3.200 2.500 0.800 4.100 0.800 4.000 2.300 0.500

4.800 1.700 2.400 1.700 6.400

2.000 0.200 8.200 0.200 5.100 0.100 2.800 0.400 1.500 0.200 11.700 0.200 2.500 0.100 3.600 0.400 1.800 0.200 2.000 0.200 3.600 0.200 1.000

0.400
1.180 0.020 8.400 0.200 2.000

0.200

0.600 0.200 1.300 0.200 11.700 0.200 11.800 0.200 5.700 0.200 1.500 2.100 0.200 14.000 0.200

0.100
1.400

0.100
0.200 6.800 0.200 2.500

0.020

0.380

0.200 16.600 0.200

0.020
1.480

0.200 2.500 0.100 3.600 0.400 1.800 0.200 0.200 1.300 0.200 3.300 0.200 2.000 0.400 2.600 0.200 7.900 0.200 1.300 0.200 0.220 6.600 0.200 13.600 0.200 6.800 0.220

0.380

0.400

0.200 1.300 0.200 8.200 0.200 2.000 0.400 4.000 1.600 0.200 1.800 0.200 7.900 0.200 1.300 0.200 0.200 4.800 0.200 17.100 5.300 0.200

0.400

0.200 1.300 0.200 16.600 0.200 3.000 4.600 0.800 1.200 0.800 1.200 1.600 3.800 3.000 5.700 6.000 4.900 1.700 5.600 5.700 0.200 29.600 0.200

4.400 6.200 6.000 0.800 6.800 6.600 7.000 7.000

0.200 44.800 0.200 30.000
45.200 1.500 5.500 0.600 2.700 1.200 1.900 0.600 2.800 3.000 0.800 4.800 0.800 5.300 1.500 0.400 0.800 1.700 0.300 1.700 0.800 0.400 2.100 1.800 1.700 0.400 2.300 1.700 1.500 1.700 1.700 0.600 1.700 0.600 0.40 0.800 1.700 0.500 1.700 0.600 0.400

0.200 6.200 0.800 6.350 3.450 1.200 2.200 0.600

0.400

0.800

1.200 7.100 1.200 3.000 2.700 2.500

1.700 1.700 2.300 1.200 1.700 1.600 2.500 0.400

0.400
1.200 2.300 0.900

0.200
2.500 3.000 0.900 2.500

0.800

0.400

2.100 1.200

0.600
1.500

0.600

0.800 3.200 0.800 2.100 1.100 1.700 1.300 0.200 3.000 0.100 5.400 0.200 7.900 0.200 1.300 0.200 1.700 1.600 2.500 0.400

0.800

0.400
0.600
1.700 2.000 1.700

0.600

0.400
0.800
1.700 1.200 1.700

0.800

0.400
0.600
1.500

0.800
1.700 1.000

2.900 5.800 1.200 3.200 0.600 2.800 0.600 0.600 2.100 1.000 1.500 1.200 1.500 0.800 0.200 0.700 1.700 0.400 0.600 2.100 6.000 0.800 3.700

2.300 3.200 2.500 0.800 4.100 0.800 4.000 2.300 0.500

4.800 1.700 2.400 1.700 6.400

2.000 0.200 8.200 0.200 5.100 0.100 2.800 0.400 1.500 0.200 11.700 0.200 2.500 0.100 3.600 0.400 1.800 0.200

2.000 0.200 3.600 0.200 1.000

0.400
1.180 0.020 8.400 0.200 2.000

0.200

0.600 0.200 1.300 0.200 11.700 0.200 11.800 0.200 5.700 0.200 1.500

2.100 0.200 14.000 0.200

0.100
1.400

0.100
0.200 6.800 0.200 2.500

0.020

0.380

0.200 16.600 0.200

0.020
1.480

0.200 2.500 0.100 3.600 0.400 1.800 0.200 0.200 1.300 0.200 3.300 0.200 2.000 0.400 2.600 0.200 7.900 0.200 1.300 0.200

0.220 6.600 0.200 13.600 0.200 6.800 0.220

0.380

0.400

0.200 1.300 0.200 8.200 0.200 2.000 0.400 4.000 1.600 0.200 1.800 0.200 7.900 0.200 1.300 0.200

0.200 9.000 0.200 13.120 0.200 4.880 0.200

0.400

0.200 1.300 0.200 16.600 0.200 0.200 1.300 0.200 6.500 0.200 1.800 0.200 7.900 0.200 1.500 0.200 3.000 0.100 5.400 0.200 7.900 0.200 1.300 0.200 0.200 1.300 3.500 0.200 2.000 0.400 2.600 0.200

0.200 14.000 0.200 2.100

0.100

1.400 2.600 0.200 0.200 16.600 0.200 0.220 15.100 0.220 1.280 0.00

7.000 7.000 6.600 6.800

27.400 4.900 6.000 5.700 0.200 16.600 0.200 17.000 2.300 4.300 0.800 10.300 2.300 5.300 0.800 1.700 0.600 1.700 0.800 6.100 0.200 1.800 0.400 3.600 0.100 2.500 0.200

6.800 0.600 2.800 0.600 3.200 1.200 5.800 2.700 0.800 4.800

0.400 1.700 1.500 2.600

0.800

0.400
0.600
1.700 2.000 1.700

0.600

0.400
0.800
1.700

0.500
2.600

0.600

0.400
0.600
1.500

0.800

0.200

2.600

0.700
0.400

0.200 6.600 0.600 2.200 1.200 3.600 6.200 0.800 6.400 1.500

0.400 4.100 1.700

0.800

0.400

2.600 1.400 1.700

0.400
0.900 2.300 1.200

0.200
2.500 0.900 1.700 1.200 2.600 0.800

1.000 1.000 1.000

1.000

+26.200

სექტორი დ

ბლოკი VII ბლოკი IV

1:200 გეგმა +26.200 ნიშნულზე

სექტორი "გ"

ბლოკი VII; ბლოკი IV

ბინა 23 ბინა 24 ბინა 22

ბინა 22

ბინა 23

ბინა 24

514.5 m2

ბლოკი VII ბლოკი IV

სექტორი გ

470.0 m2

k2 984.5

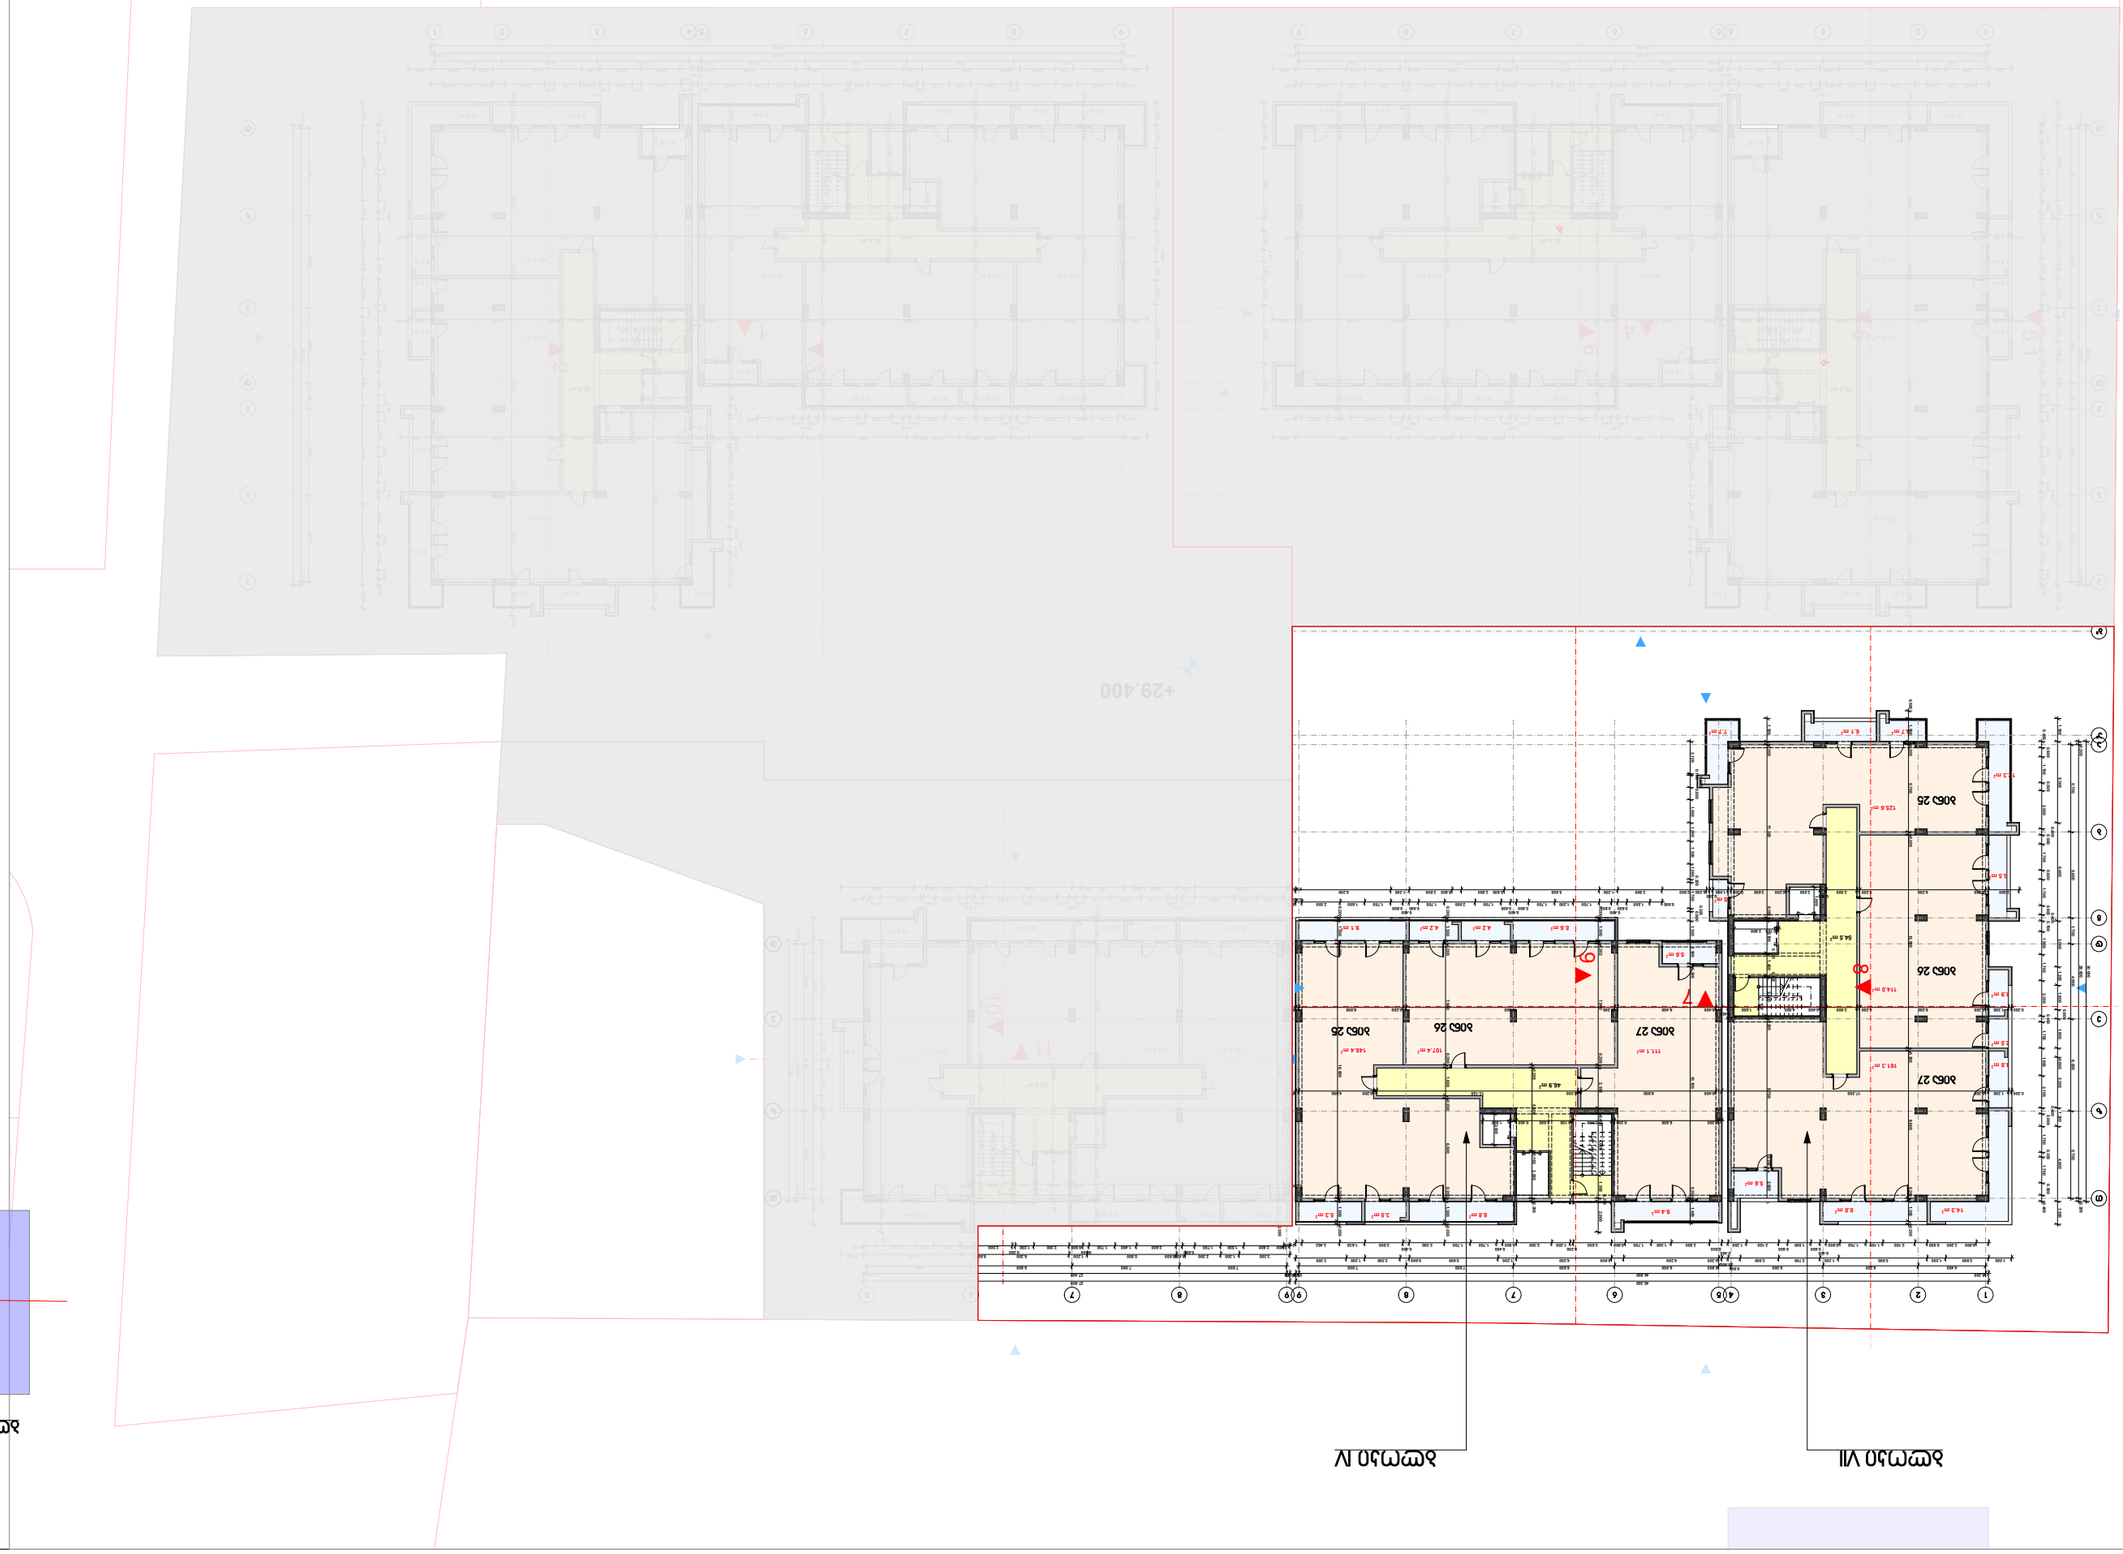

თანამდებობა გვარი ხელმოწერა

დირექტორი ვ. ცომაია

მთ. არქიტექტორი

კონსტრუქტორი კ. ცომაია

დაამუშავა

დამკვეთი

მისამართი დ/დიღომი "გუდვილის" მიმდებარედ

პროექტის სახელი

მასშტაბი ნახაზის დასახელება

m.p.

სტადია ფურცლის # ფურცლები

ვ. ცომაია

ვ. ცომაია

მრავალბინიანი საცხოვრებელი სახლი

შ.პ.ს. "ნიუ ფორსი"

შემსრულებელი შ.პ.ს. "ჰელიქსი" 404855992

149.3 m2 107.4 m2 101.1 m2

161.3 m2

114.0 m2

129.9 m2

12.7 m2 4.2 m2 4.2 m2 8.6 m2

5.6 m2

8.8 m2 3.5 m2 9.0 m2 9.4 m2

5.6 m2

8.8 m2 14.3 m2

4.8 m2

6.5 m2

4.7 m2 6.1 m2 7.7 m2

2.5 m2

12.3 m2

3.9 m2

55.5 m2

50.9 m2

2.5 m2

149.3 m2 107.4 m2 101.1 m2

161.3 m2

114.0 m2

129.9 m2

12.7 m2 4.2 m2 4.2 m2 8.6 m2

5.6 m2

8.8 m2 3.5 m2 9.4 m 9.0 m2

2

5.6 m2

8.8 m2 14.3 m2

4.8 m2

6.5 m2

4.7 m2 6.1 m2 7.7 m2

2.5 m2

12.3 m2

3.9 m2

55.5 m2

50.9 m2

2.5 m2

148.4 m2 107.4 m2 111.1 m2

161.3 m2

114.0 m2

125.6 m2

9.1 m2 4.2 m2 4.2 m2 8.6 m2

5.6 m2

8.8 m2 3.5 m2 5.3 m2
9.4 m2

5.6 m2

8.8 m2 14.3 m2

4.8 m2

6.5 m2

4.7 m2 6.1 m2 7.7 m2

2.5 m2

12.3 m2

3.9 m2

46.9 m2

54.5 m2

2.5 m2

149.3 m2 107.4 m2 101.1 m2

9.1 m2 4.2 m2 4.2 m2 8.6 m2

8.8 m2 3.5 m2 5.3 m2

55.5 m2

7.3 m2

13.9 m2

14.8 m2

T

z

e

d

a

1 2 4 5 7

b

6 8 9

g

3

T

z

e

d

a

1 2 4 5 7

b

6 8 9

g

3

T

z

e

d

9 8 7 6 5

T

z

e

d

a

7 5 4 2 1

b

9 8 6

g

3

a"

b"

1

2

3

4

5

6

7

8

9

10 1

12
13
14
15
16
17
18
19
20

1

2

3

4

5

6

7

8

9 10 2019181716151413121

1

2

3

4

5

6

7

8

9

10 1

12
13
14
15
16
17
18
19

20 10

9

8

7

6

5

4

3

2

1 1121314151617181920

1
2
3
4
5
6
7
8
9
10
1

12

13

14

15

16

17

18

19

20 9

8

7

6

5

4

3

2
1 10 1121314151617181920

1
2
3
4
5
6
7
8
9
10
1

12

13

14

15

16

17

18

19

20

1

3

2

5
4

6

7

8
9 10

11 5.1 5.700 6.000 4.900 1.700 5.600 5.700 0.200 29.600 0.200 30.000 1.500 4.900 1.200 3.300 0.600 1.900 0.600 1.600 1.200 3.000 6.400 5.300 1.500 0.400 0.800 1.700 0.300 1.700 0.8000.400 2.600 1.300 1.700 0.400 2.600 1.400 1.500 0.7000.4000.600 1.700 0.600 1.700 0.6000.400 2.500 0.500 1.700 0.600 0.400

7.000 7.000 6.600 6.800 0.800 6.000 6.200 4.400

0.200 44.800 0.200

45.200

1.500 3.300 1.200 2.300 0.600 5.800 1.200 6.200 0.800 6.200 0.200

0.400

0.800

2.500 2.700 1.200 5.800 1.200 2.800 1.500

0.400 2.600 1.500 2.500

0.400
2.600 1.400 1.700

0.400
0.900 2.300 1.200

0.200
2.500 0.900 1.700 1.200 2.600

0.800

0.400
0.700
2.600

0.600
1.500

0.600

0.400

0.900 1.700

0.600

2.600 0.800 3.200 0.800 1.500 1.500 4.600 0.800 1.200 0.800 1.200 1.600 3.800 3.000 1.400 0.200 15.100 0.200 1.500 1.300 0.6000.200 1.700 0.2001.000 1.500 1.200 1.500 0.800 0.8000.100 2.100

1.500 6.200 1.200 2.800 0.600 2.800 0.600 5.600 1.200 2.900 2.900 0.200

0.200
1.000 0.200 3.600 0.200 2.000

0.400
2.000 0.200 8.200 0.200 2.000

0.400 1.700 1.500 2.600

0.800

0.400
0.600
1.700 2.000 1.700

0.600

0.400
0.800
1.700

0.500
2.600

0.600

0.400
0.600

1.500 0.800 0.200 1.300 0.200 9.600 0.200 13.900 0.200 5.700 0.200 1.500 0.500 2.000 0.200 9.700 0.200 2.500 0.100 1.400 0.100 2.100 0.200 11.300 0.200 1.500

1.500 0.200 6.800 0.200 13.600 0.200 6.400 0.400

0.400

0.400

1.600 4.000 0.400 2.000 0.200 8.200 0.200 1.300 0.200 0.200 1.300 0.202 7.900 0.200 2.598 0.400 4.000 1.500 0.200 2.000

0.200 5.300 0.200 16.900 0.200 4.600 0.400 17.200 0.200 1.300 0.200

2.800 0.100 1.800 2.000

1.800 0.400 3.600 0.100 2.50 0.200 6.800 0.200 0.200 3.000 0.100 5.400 0.200 0.200 1.300 0.200 16.600 0.200 1.300 0.200 0.200 1.300 0.200 6.500 0.200 1.800 0.200 7.900 0.200 1.300 0.200 5.700 6.000 4.900 1.700 5.600 5.700 0.200 29.600 0.200 30.000 1.500 4.900 1.200 3.300 0.600 1.900 0.600 1.600 1.200 3.000 6.400 5.300 1.500 0.400 0.800 1.700 0.300 1.700 0.8000.400 2.600 1.300 1.700 0.400 2.600 1.400 1.500 0.7000.4000.600 1.700 0.600 1.700 0.6000.400 2.500 0.500 1.700 0.600 0.400

4.400 6.200 6.000 0.800 6.800 6.600 7.000 7.000

0.200 44.800 0.200

45.200

0.200 6.200 0.800 6.200 1.200 5.800 0.600 2.300 1.200 3.300 1.500

0.400

0.800

1.500 2.800 1.200 5.800 1.200 2.700 2.500

2.500 1.500 2.600 0.400

0.400
1.700 1.400 2.600

0.400
1.200 2.300 0.900

0.200
2.600 1.200 1.700 0.900 2.500

0.800

0.400
0.700
2.600

0.600
1.500

0.600

0.400

1.700 0.900

0.600

0.800 3.200 0.800 2.600 1.500 1.500 4.600 0.800 1.200 0.800 1.200 1.600 3.800 3.000 1.400 0.200 15.100 0.200 1.500 1.300 0.6000.200 1.700 0.2001.000 1.500 1.200 1.500 0.800 0.8000.100 2.100

0.200 2.900 2.900 1.200 5.600 0.600 2.800 0.600 2.800 1.200 6.200 1.500

0.200
2.000 0.200 3.600 0.200 1.000

0.400
2.000 0.200 8.200 0.200 2.000

2.600 1.500 1.700 0.400

0.800

0.400
0.600
1.700 2.000 1.700

0.600

0.400
0.800
1.700

0.500
2.600

0.600

0.400
0.600

0.800 1.500 0.200 1.300 0.200 9.600 0.200 13.900 0.200 5.700 0.200 1.500 0.500 2.000 0.200 9.700 0.200 2.500 0.100 1.400 0.100 2.100 0.200 11.300 0.200 1.500

0.400 6.400 0.200 13.600 0.200 6.800 0.200 1.500

0.400

0.400

0.200 1.300 0.200 8.200 0.200 2.000 0.400 4.000 1.600 0.200 1.300 0.202 7.900 0.200 2.598 0.400 4.000 1.500 0.200 2.000

0.200 1.300 0.200 17.200 0.400 4.600 0.200 16.900 0.200 5.300 0.200

0.100 2.800 1.800 2.000

0.200 6.800 0.200 2.500 0.100 3.600 0.400 1.800 0.200 3.000 0.100 5.400 0.200 0.200 1.300 0.200 6.500 0.200 1.800 0.200 7.900 0.200 1.300 0.200 0.200 1.300 0.200 16.600 0.200 1.300 0.200 5.700 6.000 4.900 1.700 5.600 5.700 0.200 29.600 0.200 30.000 1.500 4.900 1.200 3.300 0.600 1.900 0.600 1.600 1.200 3.000 6.400 5.300 1.500 0.400 0.800 1.700 0.300 1.700 0.800 0.400 2.100 1.800 1.700 0.400 2.300 1.700 1.500 0.700 0.400 0.600 1.700 0.600 1.700 0.600 0.400 2.500 0.500 1.700 0.600 0.400

4.400 6.200 6.000 0.800 6.800 6.600 7.000 7.000

0.200 44.800 0.200

45.200

0.200 6.200 0.800 6.200 1.200 5.800 0.600 2.300 1.200 3.300

0.400

0.800

1.500 2.800 1.200 5.800 1.200 2.700 2.500

2.500 1.638 2.462 0.400

0.400
1.700 1.700 2.300

0.400
1.200 2.300 0.900

0.200
2.500 1.300 1.700 0.900 2.500

0.800

0.400

2.100 1.200

0.600
1.500

0.600

0.400

0.800 3.200 0.800 2.100 1.100 1.700 0.900 1.400 0.200 15.100 0.200 1.500 1.300 0.600 0.200 1.700 0.200 1.000 1.500 1.200 1.500 0.800 0.800 0.100 2.100

0.200 2.900 2.900 1.200 5.600 0.600 2.800 0.600 2.800 1.200 6.200

0.200
2.000 0.200 3.600 0.200 1.000

0.400
2.000 0.200 8.200 0.200 2.000

1.700 1.600 2.500 0.400

0.800

0.400
0.600
1.700 2.000 1.700

0.600

0.400
0.800
1.700 1.200 1.700

0.800

0.400
0.600

0.800 1.500 0.200 1.300 0.200 9.600 0.200 13.900 0.200 5.700 0.200 1.500 0.500 2.000 0.200 9.700 0.200 2.500 0.100 1.400 0.100 2.100 0.200 11.300 0.200 1.500

0.400 6.400 0.200 13.600 0.200 6.800 0.200

0.400

0.400

0.200 1.300 0.200 8.200 0.200 2.000 0.400 4.000 1.600 0.200 1.300 0.202 7.900 0.200 2.598 0.400 4.000 1.500 0.200 2.000

0.200 1.300 0.200 17.200 0.400 8.800 0.200 13.120 0.200 4.880 0.200

0.100 2.800 1.800 2.000 0.200 6.800 0.200 2.500 0.100 3.600 0.400 1.800 0.200 3.000 0.100 5.400 0.200 0.200 1.300 0.200 6.500 0.200 1.800 0.200 7.900 0.200 1.300 0.200 0.200 1.300 0.200 16.600 0.200 1.300 0.200 1.500 0.200 3.300 0.200 2.000 0.400 2.600 0.200 7.900 0.200 1.300 0.200 0.200 3.000 0.100 5.400 0.200

0.200 14.000 0.200 2.100

0.100
1.400

0.100

2.500 0.200 1.500 4.000 0.400 2.600 0.200 7.900 0.200 1.300 0.200 16.600 0.200

0.400 2.600 1.500 1.700

0.800

0.400

2.600 1.400 1.700

0.400
0.900 2.300 1.200

0.200
2.500 0.900 1.700 1.200 2.600 0.800

3.300 1.200 2.300 .600 5.800 1.200 6.200 0.800 6.400 1.500

7.000 7.000 6.600 6.800

0.2 27.400 0.200

27.800

0.400 1.700 1.500 2.600

0.800

0.400
0.600
1.700 2.000 1.700

0.600

0.400
0.800
1.700

0.500
2.600

0.600

0.400
0.600
1.500

0.800

0.200

2.600

0.700
0.400

0.200 6.000 1.200 2.800 0.600 2.800 0.600 5.600 1.200 2.700 0.800 4.800 2.300 4.300 11.100 2.300 6.100 1.700 0.600 1.700 0.800 6.100 4.900 6.000 5.700 0.200 16.600 0.200 17.000 3.000 0.200 15.100 0.200 1.500 0.500

1.000 1.000 1.000

1.000

+29.400

სექტორი დ

ბლოკი VII ბლოკი IV

1:200 გეგმა +29.400 ნიშნულზე

სექტორი "გ"

ბლოკი VII; ბლოკი IV

ბინა 26 ბინა 27 ბინა 25

ბინა 25

ბინა 26

ბინა 27

514.5 m2

ბლოკი VII ბლოკი IV

სექტორი გ

470.0 m2

k2 984.5

თანამდებობა გვარი ხელმოწერა

დირექტორი ვ. ცომაია

მთ. არქიტექტორი

კონსტრუქტორი კ. ცომაია

დაამუშავა

დამკვეთი

მისამართი დ/დიღომი "გუდვილის" მიმდებარედ

პროექტის სახელი

მასშტაბი ნახაზის დასახელება

m.p.

სტადია ფურცლის # ფურცლები

ვ. ცომაია

ვ. ცომაია

მრავალბინიანი საცხოვრებელი სახლი

შ.პ.ს. "ნიუ ფორსი"

შემსრულებელი შ.პ.ს. "ჰელიქსი" 404855992

149.3 m2 107.4 m2 101.1 m2

178.5 m2

96.8 m2

129.9 m2

12.7 m2 4.2 m2 4.2 m2 8.6 m2

5.6 m2

4.4 m2 12.7 m2 9.4 m2

5.6 m2

3.6 m2 19.5 m2

4.8 m2

6.5 m2

4.7 m2 6.1 m2 7.7 m2

2.5 m2

12.3 m2

2.5 m2

55.5 m2

4.2 m2

3.9 m2

50.9 m2

149.3 m2 107.4 m2 101.1 m2

178.5 m2

96.8 m2

129.9 m2

12.7 m2 4.2 m2 4.2 m2 8.6 m2

5.6 m2

4.4 m2 9.4 m 12.7 m2

2

5.6 m2

3.6 m2 19.5 m2

4.8 m2

6.5 m2

4.7 m2 6.1 m2 7.7 m2

2.5 m2

12.3 m2

2.5 m2

55.5 m2

4.2 m2

3.9 m2

50.9 m2

148.4 m2 107.4 m2 111.1 m2

178.5 m2

96.8 m2

125.6 m2

9.1 m2 4.2 m2 4.2 m2 8.6 m2

5.6 m2

4.4 m2 9.1 m2
9.4 m2

5.6 m2

3.6 m2 19.5 m2

4.8 m2

6.5 m2

4.7 m2 6.1 m2 7.7 m2

2.5 m2

12.3 m2

2.5 m2

46.9 m2

4.2 m2

3.9 m2

54.5 m2

149.3 m2 107.4 m2 101.1 m2

55.5 m2

9.1 m2 4.2 m2 4.2 m2 8.6 m2

4.4 m2 9.1 m2 4.2 m2

7.3 m2

13.9 m2

14.8 m2

T

z

e

d

a

1 2 4 5 7

b

6 8 9

g

3

T

z

e

d

a

1 2 4 5 7

b

6 8 9

g

3

T

z

e

d

9 8 7 6 5

T

z

e

d

a

7 5 4 2 1

b

9 8 6

g

3

a"

b"

1

2

3

4

5

6

7

8

9

10 1

12
13
14
15
16
17
18
19
20

1

2

3

4

5

6

7

8

9 10 2019181716151413121

1

2

3

4

5

6

7

8

9

10 1

12
13
14
15
16
17
18
19

20 10

9

8

7

6

5

4

3

2

1 1121314151617181920

1
2
3
4
5
6
7
8
9
10
1

12

13

14

15

16

17

18

19

20 9

8

7

6

5

4

3

2
1 10 1121314151617181920

1
2
3
4
5
6
7
8
9
10
1

12

13

14

15

16

17

18

19

20

1

3

2

5
4

6

7

8
9 10

11 5.1 5.700 6.000 4.900 1.700 5.600 5.700 0.200 29.600 0.200

7.000 7.000 6.600 6.800 0.800 6.000 6.200 4.400

0.200 44.800 0.200 30.000

45.200 1.500 5.500 0.600 2.700 1.200 1.900 0.600 2.800 3.000 0.800 4.800 0.800 5.300 1.500 0.400 0.800 1.700 0.300 1.700 0.8000.400 2.600 1.300 1.700 0.400 2.600 1.400 1.500 1.700 1.700 0.600 1.700 0.6000.4000.800 1.700 0.500 1.700 0.600 0.400

1.200 7.100 0.600 2.200 1.200 3.450 6.350 0.800 6.200 0.200

0.400

0.800

2.500 2.700 3.000 1.200 7.100 1.200

0.400 2.600 1.500 1.700 1.200 2.600 1.400 1.700

0.400
0.900 2.300 1.200

0.200
2.500 0.900 2.900 2.600

0.800

0.400
0.700
2.600

0.600
1.500

0.600
1.300 1.700

0.600

2.600 0.800 3.200 0.800 0.200 3.000 0.100 5.400 0.200 7.900 0.200 1.300 0.200 3.000 4.600 0.800 1.200 0.800 1.200 1.600 3.800 3.000

0.400 1.700 1.500 2.600

0.800

0.400
0.600
1.700 2.000 1.700

0.600

0.400
0.800
1.700

0.500
2.600

0.600

0.400
0.600
1.500

0.800

0.200

2.600

1.200 7.100 0.600 2.800 0.600 3.200 1.200 5.800 2.900 0.600 2.100 1.000 1.500 1.200 1.500 0.8000.2000.700 1.700 0.400 0.600 2.100 6.000 0.800 3.700

0.500 2.300 4.000 0.800 4.100 0.800 2.500 3.200 2.300

6.400 1.700 2.400 1.700 4.800

0.400 2.800 0.100 5.100 0.200 8.200 0.200 2.000 1.500 0.200 11.700 0.200 2.500 0.100 3.600 0400 1.800 0.200 1.000 0.200 3.600 0.200 2.000

0.400
2.000 0.200 8.400 0.020 1.180

0.200

0.600 0.200 1.300 0.200 11.700 0.200 11.800 0.200 5.700 0.200 1.500 0.200 14.000 0.200 2.100

0.100
1.400

0.100
2.500 0.200 6.800 0.200

0.020

0.380

0.200 16.600 0.200

0.020
1.480

0.200 1.800 0.400 3.600 0.100 2.500 0.200 0.200 1.300 0.200 3.300 0.200 2.000 0.400 2.600 0.200 7.900 0.200 1.300 0.200 0.220 6.800 0.200 13.600 0.200 6.600 0.220

0.380

0.400

1.600 4.000 0.400 2.000 0.200 8.200 0.200 1.300 0.200 0.200 1.800 0.200 7.900 0.200 1.300 0.200 0.200 5.300 0.200 16.900 0.200 4.800 0.200

0.400

0.200 16.600 0.200 1.300 0.200 5.700 6.000 4.900 1.700 5.600 5.700 0.200 29.600 0.200

4.400 6.200 6.000 0.800 6.800 6.600 7.000 7.000

0.200 44.800 0.200 30.000

45.200 1.500 5.500 0.600 2.700 1.200 1.900 0.600 2.800 3.000 0.800 4.800 0.800 5.300 1.500 0.400 0.800 1.700 0.300 1.700 0.8000.400 2.600 1.300 1.700 0.400 2.600 1.400 1.500 1.700 1.700 0.600 1.700 0.600.4000.800 1.700 0.500 1.700 0.600 0.400

0.200 6.200 0.800 6.350 3.450 1.200 2.200 0.600 7.100 1.200

0.400

0.800

1.200 7.100 1.200 3.000 2.700 2.500

1.700 1.400 2.600 1.200 1.700 1.500 2.600 0.400

0.400
1.200 2.300 0.900

0.200
2.600 2.900 0.900 2.500

0.800

0.400
0.700
2.600

0.600
1.500

0.600
1.700 1.300

0.600

0.800 3.200 0.800 2.600 0.200 3.000 0.100 5.400 0.200 7.900 0.200 1.300 0.200

2.600 1.500 1.700 0.400

0.800

0.400
0.600
1.700 2.000 1.700

0.600

0.400
0.800
1.700

0.500
2.600

0.600

0.400
0.600
1.500

0.800

0.200

2.600

2.900 5.800 1.200 3.200 0.600 2.800 0.600 7.100 1.200 0.600 2.100 1.000 1.500 1.200 1.500 0.8000.2000.700 1.700 0.400 0.600 2.100 6.000 0.800 3.700

2.300 3.200 2.500 0.800 4.100 0.800 4.000 2.300 0.500

4.800 1.700 2.400 1.700 6.400

2.000 0.200 8.200 0.200 5.100 0.100 2.800 0.400 1.500 0.200 11.700 0.200 2.500 0.100 3.600 0.400 1.800 0.200 2.000 0.200 3.600 0.200 1.000

0.400
1.180 0.020 8.400 0.200 2.000

0.200

0.600 0.200 1.300 0.200 11.700 0.200 11.800 0.200 5.700 0.200 1.500 2.100 0.200 14.000 0.200

0.100
1.400

0.100
0.200 6.800 0.200 2.500

0.020

0.380

0.200 16.600 0.200

0.020
1.480

0.200 2.500 0.100 3.600 0.400 1.800 0.200 0.200 1.300 0.200 3.300 0.200 2.000 0.400 2.600 0.200 7.900 0.200 1.300 0.200 0.220 6.600 0.200 13.600 0.200 6.800 0.220

0.380

0.400

0.200 1.300 0.200 8.200 0.200 2.000 0.400 4.000 1.600 0.200 1.800 0.200 7.900 0.200 1.300 0.200 0.200 4.800 0.200 17.100 5.300 0.200

0.400

0.200 1.300 0.200 16.600 0.200 3.000 4.600 0.800 1.200 0.800 1.200 1.600 3.800 3.000 5.700 6.000 4.900 1.700 5.600 5.700 0.200 29.600 0.200

4.400 6.200 6.000 0.800 6.800 6.600 7.000 7.000

0.200 44.800 0.200 30.000
45.200 1.500 5.500 0.600 2.700 1.200 1.900 0.600 2.800 3.000 0.800 4.800 0.800 5.300 1.500 0.400 0.800 1.700 0.300 1.700 0.800 0.400 2.100 1.800 1.700 0.400 2.300 1.700 1.500 1.700 1.700 0.600 1.700 0.600 0.40 0.800 1.700 0.500 1.700 0.600 0.400

0.200 6.200 0.800 6.350 3.450 1.200 2.200 0.600

0.400

0.800

1.200 7.100 1.200 3.000 2.700 2.500

1.700 1.700 2.300 1.200 1.700 1.638 2.462 0.400

0.400
1.200 2.300 0.900

0.200
2.500 3.000 0.900 2.500

0.800

0.400

2.100 1.200

0.600
1.500

0.600

0.800 3.200 0.800 2.100 1.100 1.700 1.300 0.200 3.000 0.100 5.400 0.200 7.900 0.200 1.300 0.200 1.700 1.600 2.500 0.400

0.800

0.400
0.600
1.700 2.000 1.700

0.600

0.400
0.800
1.700 1.200 1.700

0.800

0.400
0.600
1.500

0.800
1.700 1.000

2.900 5.800 1.200 3.200 0.600 2.800 0.600 0.600 2.100 1.000 1.500 1.200 1.500 0.800 0.200 0.700 1.700 0.400 0.600 2.100 6.000 0.800 3.700

2.300 3.200 2.500 0.800 4.100 0.800 4.000 2.300 0.500

4.800 1.700 2.400 1.700 6.400

2.000 0.200 8.200 0.200 5.100 0.100 2.800 0.400 1.500 0.200 11.700 0.200 2.500 0.100 3.600 0.400 1.800 0.200

2.000 0.200 3.600 0.200 1.000

0.400
1.180 0.020 8.400 0.200 2.000

0.200

0.600 0.200 1.300 0.200 11.700 0.200 11.800 0.200 5.700 0.200 1.500

2.100 0.200 14.000 0.200

0.100
1.400

0.100
0.200 6.800 0.200 2.500

0.020

0.380

0.200 16.600 0.200

0.020
1.480

0.200 2.500 0.100 3.600 0.400 1.800 0.200 0.200 1.300 0.200 3.300 0.200 2.000 0.400 2.600 0.200 7.900 0.200 1.300 0.200

0.220 6.600 0.200 13.600 0.200 6.800 0.220

0.380

0.400

0.200 1.300 0.200 8.200 0.200 2.000 0.400 4.000 1.600 0.200 1.800 0.200 7.900 0.200 1.300 0.200

0.200 9.000 0.200 13.120 0.200 4.880 0.200

0.400

0.200 1.300 0.200 16.600 0.200 0.200 1.300 0.200 6.500 0.200 1.800 0.200 7.900 0.200 1.500 0.200 3.000 0.100 5.400 0.200 7.900 0.200 1.300 0.200 0.200 1.300 3.500 0.200 2.000 0.400 2.600 0.200

0.200 14.000 0.200 2.100

0.100

1.400 2.600 0.200 0.200 16.600 0.200 0.220 15.100 0.220 1.280 0.00

7.000 7.000 6.600 6.800

27.400 4.900 6.000 5.700 0.200 16.600 0.200 17.000 2.300 4.300 0.800 10.300 2.300 5.300 0.800 1.700 0.600 1.700 0.800 6.100 0.200 1.800 0.400 3.600 0.100 2.500 0.200

6.800 0.600 2.800 0.600 3.200 1.200 5.800 2.700 0.800 4.800

0.400 1.700 1.500 2.600

0.800

0.400
0.600
1.700 2.000 1.700

0.600

0.400
0.800
1.700

0.500
2.600

0.600

0.400
0.600
1.500

0.800

0.200

2.600

0.700
0.400

0.200 6.600 0.600 2.200 1.200 3.600 6.200 0.800 6.400 1.500

0.400 4.100 1.700

0.800

0.400

2.600 1.400 1.700

0.400
0.900 2.300 1.200

0.200
2.500 0.900 1.700 1.200 2.600 0.800

1.000 1.000 1.000

1.000

+32.600

სექტორი დ

ბლოკი VII ბლოკი IV

1:200 გეგმა +32.600 ნიშნულზე

სექტორი "გ"

ბლოკი VII; ბლოკი IV

ბინა 29 ბინა 30 ბინა 28

ბინა 28

ბინა 29

ბინა 30

514.5 m2

ბლოკი VII ბლოკი IV

სექტორი გ

470.0 m2

k2 984.5

თანამდებობა გვარი ხელმოწერა

დირექტორი ვ. ცომაია

მთ. არქიტექტორი

კონსტრუქტორი კ. ცომაია

დაამუშავა

დამკვეთი

მისამართი დ/დიღომი "გუდვილის" მიმდებარედ

პროექტის სახელი

მასშტაბი ნახაზის დასახელება

m.p.

სტადია ფურცლის # ფურცლები

ვ. ცომაია

ვ. ცომაია

მრავალბინიანი საცხოვრებელი სახლი

შ.პ.ს. "ნიუ ფორსი"

შემსრულებელი შ.პ.ს. "ჰელიქსი" 404855992

149.3 m2 107.4 m2 101.1 m2

161.3 m2

114.0 m2

129.9 m2

12.7 m2 4.2 m2 4.2 m2 8.6 m2

5.6 m2

8.8 m2 3.5 m2 9.4 m 9.0 m2

2

5.6 m2

8.8 m2 14.3 m2

4.8 m2

6.5 m2

6.1 m2 7.7 m2

2.5 m2

26.6 m2

3.9 m2

55.5 m2

50.9 m2

2.5 m2

148.4 m2 107.4 m2 111.1 m2

161.3 m2

114.0 m2

125.6 m2

9.1 m2 4.2 m2 4.2 m2 8.6 m2

5.6 m2

8.8 m2 3.5 m2 5.3 m2
9.4 m2

5.6 m2

8.8 m2 14.3 m2

4.8 m2

6.5 m2

6.1 m2 7.7 m2

2.5 m2

26.6 m2

3.9 m2

46.9 m2

54.5 m2

2.5 m2

149.3 m2 107.4 m2 101.1 m2

161.3 m2

114.0 m2

129.9 m2

12.7 m2 4.2 m2 4.2 m2 8.6 m2

5.6 m2

8.8 m2 3.5 m2 9.0 m2 9.4 m2

5.6 m2

8.8 m2 14.3 m2

4.8 m2

6.5 m2

6.1 m2 7.7 m2

2.5 m2

26.6 m2

3.9 m2

55.5 m2

50.9 m2

2.5 m2

149.3 m2 152.8 m2

9.1 m2 4.2 m2 4.2 m2 8.6 m2

8.8 m2 3.5 m2 5.3 m2

45.1 m2

90.8 m2

T

z

e

d

a

1 2 4 5 7

b

6 8 9

g

3

T

z

e

d

a

1 2 4 5 7

b

6 8 9

g

3

T

z

e

d

9 8 7 6 5

T

z

e

d

a

7 5 4 2 1

b

9 8 6

g

3

a"

b"

1

2

3

4

5

6

7

8

9

10 1

12
13
14
15
16
17
18
19

20 10

9

8

7

6

5

4

3

2

1 1121314151617181920

1
2
3
4
5
6
7
8
9
10
1

12

13

14

15

16

17

18

19

20 9

8

7

6

5

4

3

2
1 10 1121314151617181920

1

2

3

4

5

6

7

8

9

10 1

12
13
14
15
16
17
18
19
20

1

2

3

4

5

6

7

8

9 10 2019181716151413121

1
2
3
4
5
6
7
8
9
10
1

12

13

14

15

16

17

18

19

20

1

3

2

5
4

6

7

8
9 10

11 5.1 5.700 6.000 4.900 1.700 5.600 5.700 0.200 29.600 0.200 30.000 1.500 9.400 0.600 1.900 0.600 2.800 3.000 11.700 1.800 0.400 0.800 1.700 0.300 1.700 0.800 3.000 1.300 1.700 0.400 2.600 1.400 1.500 0.7000.4000.600 1.700 0.600 1.700 0.6000.400 2.500 0.500 1.700 0.600 0.400

4.400 6.200 6.000 0.800 6.800 6.600 7.000 7.000

0.200 44.800 0.200

45.200

0.200 6.200 0.800 6.200 1.200 5.800 0.600 2.300 1.200 3.300 1.500

0.400

0.800

1.500 13.700 2.500

2.500 1.500 2.600 0.400

0.400
1.700 1.400 2.600

0.400
1.200 2.300 0.900

0.200
2.600 1.200 1.700 0.900 2.500

0.800

0.400
0.700
2.600

0.600
1.500

0.600

0.400

1.700 0.900

0.600

0.800 4.000 2.600 1.500 1.500 4.600 0.800 1.200 0.800 1.200 1.600 3.800 3.000 1.400 0.200 15.100 0.200 1.500 1.300 0.6000.200 1.700 0.2001.000 1.500 1.200 1.500 0.800 0.8000.100 2.100

0.200 2.900 2.900 1.200 5.600 0.600 2.800 0.600 2.800 1.200 6.200 1.500

0.200
2.000 0.200 3.600 0.200 1.000

0.400
2.000 0.200 8.200 0.200 2.000

2.600 1.500 1.700 0.400

0.800

0.400
0.600
1.700 2.000 1.700

0.600

0.400
0.800
1.700

0.500
2.600

0.600

0.400
0.600

0.800 1.500 0.200 9.600 0.200 13.900 0.200 5.700 0.200 2.000 0.200 9.700 0.200 2.500 0.100 1.400 0.100 2.100 0.200 11.300 0.200 1.500

0.400 6.400 0.200 13.600 0.200 6.800 0.200 1.500

0.400

0.400

0.200 8.200 0.200 2.000 0.400 4.000 1.600 0.200 1.300 0.202 7.900 0.200 2.598 0.400 4.000 1.500 0.200 2.000

17.200 0.400 4.600 0.200 16.900 0.200 5.300 0.200

0.100 2.800 1.800 2.000

0.200 6.800 0.200 2.500 0.100 3.600 0.400 1.800 0.200 3.000 0.100 5.400 0.200 0.200 1.300 0.200 6.500 0.200 1.800 0.200 7.900 0.200 1.300 0.200 0.200 1.300 0.200 16.600 0.200 1.300 0.200 5.700 6.000 4.900 1.700 5.600 5.700 0.200 29.600 0.200 30.000 1.500 9.400 0.600 1.900 0.600 2.800 3.000 11.700 1.800 0.400 0.800 1.700 0.300 1.700 0.800 2.500 1.800 1.700 0.400 2.300 1.700 1.500 0.700 0.400 0.600 1.700 0.600 1.700 0.600 0.400 2.500 0.500 1.700 0.600 0.400

4.400 6.200 6.000 0.800 6.800 6.600 7.000 7.000

0.200 44.800 0.200

45.200

0.200 6.200 0.800 6.200 1.200 5.800 0.600 2.300 1.200 3.300

0.400

0.800

1.500 13.700 2.500

2.500 1.638 2.462 0.400

0.400
1.700 1.700 2.300

0.400
1.200 2.300 0.900

0.200
2.500 1.300 1.700 0.900 2.500

0.800

0.400

2.100 1.200

0.600
1.500

0.600

0.400

0.800 4.000 2.100 1.100 1.700 0.900 1.400 0.200 15.100 0.200 1.500 1.300 0.600 0.200 1.700 0.200 1.000 1.500 1.200 1.500 0.800 0.800 0.100 2.100

0.200 2.900 2.900 1.200 5.600 0.600 2.800 0.600 2.800 1.200 6.200

0.200
2.000 0.200 3.600 0.200 1.000

0.400
2.000 0.200 8.200 0.200 2.000

1.700 1.600 2.500 0.400

0.800

0.400
0.600
1.700 2.000 1.700

0.600

0.400
0.800
1.700 1.200 1.700

0.800

0.400
0.600

0.800 1.500 0.200 9.600 0.200 13.900 0.200 5.700 0.200 2.000 0.200 9.700 0.200 2.500 0.100 1.400 0.100 2.100 0.200 11.300 0.200 1.500

0.400 6.400 0.200 13.600 0.200 6.800 0.200

0.400

0.400

0.200 8.200 0.200 2.000 0.400 4.000 1.600 0.20 1.300 0.202 7.900 0.200 2.598 0.400 4.000 1.500 0.200 2.000

17.200 0.400 8.800 0.200 13.120 0.200 4.880 0.200

0.100 2.800 1.800 2.000 0.200 6.800 0.200 2.500 0.100 3.600 0.400 1.800 0.200 3.000 0.100 5.400 0.200 0.200 1.300 0.200 6.500 0.200 1.800 0.200 7.900 0.200 1.300 0.200 0.200 1.300 0.200 16.600 0.200 1.300 0.200 5.700 6.000 4.900 1.700 5.600 5.700 0.200 29.600 0.200 30.000 1.500 9.400 0.600 1.900 0.600 2.800 3.000 11.700 1.800 0.400 0.800 1.700 0.300 1.700 0.800 3.000 1.300 1.700 0.400 2.600 1.400 1.500 0.7000.4000.600 1.700 0.600 1.700 0.6000.400 2.500 0.500 1.700 0.600 0.400

7.000 7.000 6.600 6.800 0.800 6.000 6.200 4.400

0.200 44.800 0.200

45.200

1.500 3.300 1.200 2.300 0.600 5.800 1.200 6.200 0.800 6.200 0.200

0.400

0.800

2.500 13.700 1.500

0.400 2.600 1.500 2.500

0.400
2.600 1.400 1.700

0.400
0.900 2.300 1.200

0.200
2.500 0.900 1.700 1.200 2.600

0.800

0.400
0.700
2.600

0.600
1.500

0.600

0.400

0.900 1.700

0.600

2.600 4.000 0.800 1.500 1.500 4.600 0.800 1.200 0.800 1.200 1.600 3.800 3.000 1.400 0.200 15.100 0.200 1.500 1.300 0.6000.200 1.700 0.2001.000 1.500 1.200 1.500 0.800 0.8000.100 2.100

1.500 6.200 1.200 2.800 0.600 2.800 0.600 5.600 1.200 2.900 2.900 0.200

0.200
1.000 0.200 3.600 0.200 2.000

0.400
2.000 0.200 8.200 0.200 2.000

0.400 1.700 1.500 2.600

0.800

0.400
0.600
1.700 2.000 1.700

0.600

0.400
0.800
1.700

0.500
2.600

0.600

0.400
0.600

1.500 0.800 0.200 9.600 0.200 13.900 0.200 5.700 0.200 2.000 0.200 9.700 0.200 2.500 0.100 1.400 0.100 2.100 0.200 11.300 0.200 1.500

1.500 0.200 6.800 0.200 13.600 0.200 6.400 0.400

0.400

0.400

1.600 4.000 0.400 2.000 0.200 8.200 0.200 0.200 1.300 0.202 7.900 0.200 2.598 0.400 4.000 1.500 0.200 2.000

0.200 5.300 0.200 16.900 0.200 4.600 0.400 17.200

2.800 0.100 1.800 2.000

1.800 0.400 3.600 0.100 2.50 0.200 6.800 0.200 0.200 3.000 0.100 5.400 0.200 0.200 1.300 0.200 16.600 0.200 1.300 0.200 0.200 1.300 0.200 6.500 0.200 1.800 0.200 7.900 0.200 1.300 0.200 1.500 0.200 3.300 0.200 2.000 0.400 2.600 0.200 7.900 0.200 1.300 0.200 0.200 3.000 0.100 5.400 0.200

0.200 14.000 0.200 2.100

0.100
1.400

0.100

2.500 0.200 1.500 4.000 0.400 2.600 0.200 7.900 0.200 1.300 0.200 16.600 0.200

0.400 2.600 1.500 1.700

0.800

0.400

2.600 1.400 1.700

0.400
0.900 2.300 1.200

0.200
2.500 0.400 6.800

3.300 1.200 2.300 .600 5.800 1.200 6.200 0.800 6.400 1.500

7.000 7.000 6.600 6.800

0.2 27.400 0.200

27.800

0.400 1.700 1.500 2.600

0.800

0.400
0.600
1.700 2.000 1.700

0.600

0.400
0.800
1.700

0.500
2.600

0.600

0.400
0.600
1.500 1.400

0.200 6.000 1.200 2.800 0.600 2.800 0.600 5.600 1.200 2.700 6.100 7.100 11.100 2.300 4.900 6.000 5.700 16.600 0.200 12.800 5.700 1.500 0.500

1.000 1.000 1.000

1.000

+35.800

სექტორი დ

ბლოკი VII ბლოკი IV

1:200 გეგმა +35.800 ნიშნულზე

სექტორი "გ"

ბლოკი VII; ბლოკი IV

ბინა 32 ბინა 33 ბინა 31

ბინა 31

ბინა 32

ბინა 33

514.5 m2

ბლოკი VII ბლოკი IV

სექტორი გ

470.0 m2

k2 984.5

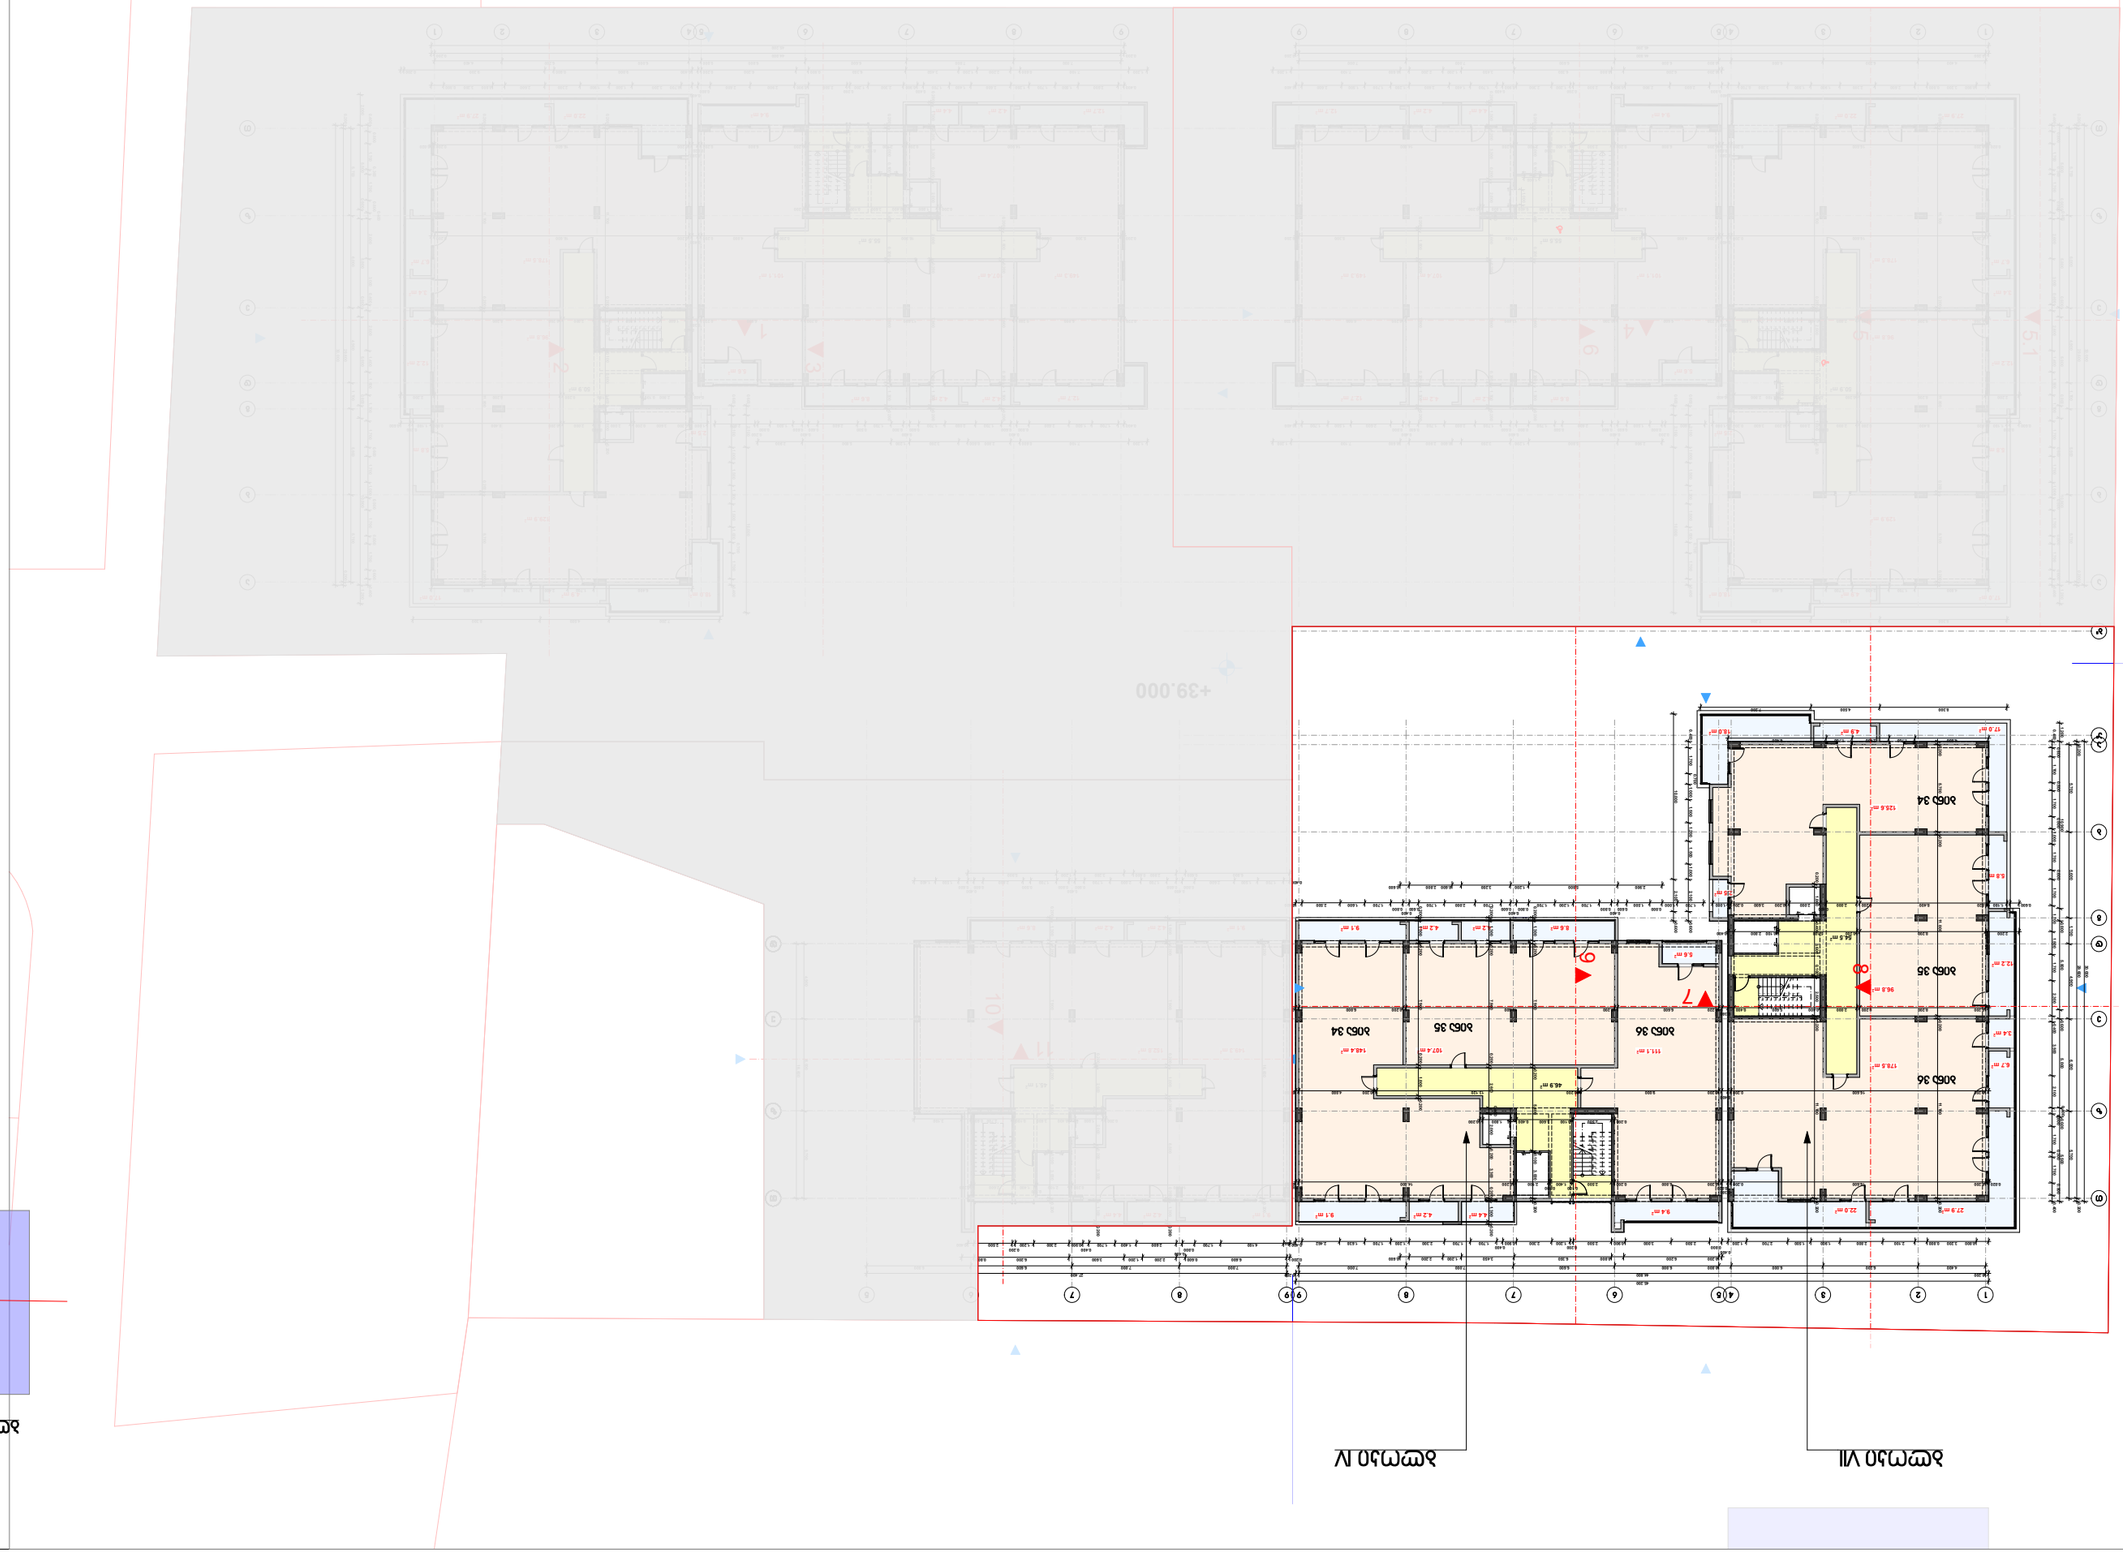

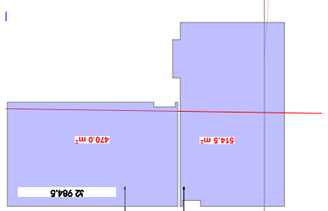

თანამდებობა გვარი ხელმოწერა

დირექტორი ვ. ცომაია

მთ. არქიტექტორი

კონსტრუქტორი კ. ცომაია

დაამუშავა

დამკვეთი

მისამართი დ/დიღომი "გუდვილის" მიმდებარედ

პროექტის სახელი

მასშტაბი ნახაზის დასახელება

m.p.

სტადია ფურცლის # ფურცლები

ვ. ცომაია

ვ. ცომაია

მრავალბინიანი საცხოვრებელი სახლი

შ.პ.ს. "ნიუ ფორსი"

შემსრულებელი შ.პ.ს. "ჰელიქსი" 404855992

149.3 m2 107.4 m2 101.1 m2

178.5 m2

96.8 m2

129.9 m2

12.7 m2 4.2 m2 4.2 m2 8.6 m2

5.6 m2

4.4 m2 9.4 m 12.7 m2

22.0 m 2 2 27.9 m2

6.7 m2

5.8 m2

4.9 m2 18.0 m2

2.5 m2

17.0 m2

3.4 m2

55.5 m2

4.2 m2

12.2 m2

50.9 m2

148.4 m2 107.4 m2 111.1 m2

178.5 m2

96.8 m2

125.6 m2

9.1 m2 4.2 m2 4.2 m2 8.6 m2

5.6 m2

4.4 m2 9.1 m2
9.4 m2

22.0 m2 27.9 m2

6.7 m2

5.8 m2

4.9 m2 18.0 m2

2.5 m2

17.0 m2

3.4 m2

46.9 m2

4.2 m2

12.2 m2

54.5 m2

149.3 m2 107.4 m2 101.1 m2

178.5 m2

96.8 m2

129.9 m2

12.7 m2 4.2 m2 4.2 m2 8.6 m2

5.6 m2

4.4 m2 12.7 m2 9.4 m2 22.0 m2 27.9 m2

6.7 m2

5.8 m2

4.9 m2 18.0 m2

2.5 m2

17.0 m2

3.4 m2

55.5 m2

4.2 m2

12.2 m2

50.9 m2

149.3 m2 152.8 m2

45.1 m2

9.1 m2 4.2 m2 4.2 m2 8.6 m2

4.4 m2 9.1 m2 4.2 m2

T

z

e

d

a

1 2 4 5 7

b

6 8 9

g

3

T

z

e

d

a

1 2 4 5 7

b

6 8 9

g

3

T

z

e

d

9 8 7 6 5

T

z

e

d

a

7 5 4 2 1

b

9 8 6

g

3

a"

b"

1

2

3

4

5

6

7

8

9

10 1

12
13
14
15
16
17
18
19

20 10

9

8

7

6

5

4

3

2

1 1121314151617181920

1
2
3
4
5
6
7
8
9
10
1

12

13

14

15

16

17

18

19

20 9

8

7

6

5

4

3

2
1 10 1121314151617181920

1

2

3

4

5

6

7

8

9

10 1

12
13
14
15
16
17
18
19
20

1

2

3

4

5

6

7

8

9 10 2019181716151413121

1
2
3
4
5
6
7
8
9
10
1

12

13

14

15

16

17

18

19

20

1

3

2

5
4

6

7

8
9 10

11 5.1 5.700 6.000 4.900 1.700 5.600 5.700 0.200 29.600 0.200

4.400 6.200 6.000 0.800 6.800 6.600 7.000 7.000

0.200 44.800 0.200 30.000

45.200 5.500 0.600 5.800 0.600 5.800 0.800 10.900 1.200 0.400 0.800 1.700 0.300 1.700 0.8000.400 2.600 3.000 0.400 2.600 1.400 1.500 1.700 1.700 0.600 1.700 1.000 0.800 1.700 0.500 1.700 0.600 0.400

0.200 6.200 0.800 6.350 3.450 1.200 2.200 0.600 7.100 1.200

1.700 1.400 2.600 1.200 1.700 1.500 2.600 0.400

0.400
1.200 2.300 0.900

0.200
2.600 2.900 0.900 2.500

0.800

0.400

0.800 3.200 0.800 2.600 2.300 1.900 1.500 3.200 0.700 0.200 3.000 0.100 5.400 0.200 7.900 0.200 1.300 0.200

2.600 1.500 1.700 0.400

0.800

0.400
0.600
1.700 2.000 1.700

0.600

0.400
0.800
1.700

0.500
2.600

0.600

0.400
0.600
1.500

0.800

0.200

2.600

2.900 5.800 1.200 3.200 0.600 2.800 0.600 7.100 1.200 0.600 2.100 1.000 1.500 1.200 1.500 1.000 0.700 1.700 0.400 0.600 2.100 10.800

8.300 4.500 7.200

4.800 1.700 2.400 1.700 6.400

2.200 8.200 0.200 5.100 0.100 2.800 0.400 0.200 11.700 0.200 2.500 0.100 3.600 0.400 1.800 0.200 2.000 0.200 3.600 0.200 1.000

0.400
1.180 0.020 8.400 0.200 2.000

0.200

0.600 0.200 11.700 0.200 11.800 0.200 5.700 0.200 2.100 0.200 14.000 0.200

0.100
1.400

0.100
0.200 6.800 0.200 2.500

0.020

0.380

0.020 0.200 16.600 0.200

0.200 2.500 0.100 3.600 0.400 1.800 0.200 0.200 1.300 0.200 3.300 0.200 2.000 0.400 2.600 0.200 7.900 0.200 1.300 0.200 0.220 6.600 0.200 13.600 0.200 6.800 0.220

0.380

0.400

0.200 8.200 0.200 2.000 0.400 4.000 1.600 0.200 1.800 0.200 7.900 0.200 1.300 0.200 0.200 4.800 0.200 17.100 5.300 0.200

0.400

0.200 16.600 0.200 5.700 6.000 4.900 1.700 5.600 5.700 0.200 29.600 0.200

4.400 6.200 6.000 0.800 6.800 6.600 7.000 7.000

0.200 44.800 0.200 30.000
45.200 5.500 0.600 5.800 0.600 5.800 0.800 10.900 1.200 0.400 0.800 1.700 0.300 1.700 0.800 0.400 2.100 3.500 0.400 2.300 1.700 1.500 1.700 1.700 0.600 1.700 1.000 0.800 1.700 0.500 1.700 0.600 0.400

0.200 6.200 0.800 6.350 3.450 1.200 2.200 0.600

1.700 1.700 2.300 1.200 1.700 1.638 2.462 0.400

0.400
1.200 2.300 0.900

0.200
2.500 3.000 0.900 2.500

0.800

0.400

0.800 3.200 0.800 2.100 2.800 1.900 1.500 2.700 1.200 0.200 3.000 0.100 5.400 0.200 7.900 0.200 1.300 0.200 1.700 1.600 2.500 0.400

0.800

0.400
0.600
1.700 2.000 1.700

0.600

0.400
0.800
1.700 1.200 1.700

0.800

0.400
0.600
1.500

0.800
1.700 1.000

2.900 5.800 1.200 3.200 0.600 2.800 0.600 0.600 2.100 1.000 1.500 1.200 1.500 1.000 0.700 1.700 0.400 0.600 2.100 10.800

8.300 4.500 7.200

4.800 1.700 2.400 1.700 6.400

2.200 8.200 0.200 5.100 0.100 2.800 0.400 0.200 11.700 0.200 2.500 0.100 3.600 0.400 1.800 0.200

2.000 0.200 3.600 0.200 1.000

0.400
1.180 0.020 8.400 0.200 2.000

0.200

0.600 0.200 11.700 0.200 11.800 0.200 5.700 0.200

2.100 0.200 14.000 0.200

0.100
1.400

0.100
0.200 6.800 0.200 2.500

0.020

0.380

0.020 0.200 16.600 0.200

0.200 2.500 0.100 3.600 0.400 1.800 0.200 0.200 1.300 0.200 3.300 0.200 2.000 0.400 2.600 0.200 7.900 0.200 1.300 0.200

0.220 6.600 0.200 13.600 0.200 6.800 0.220

0.380

0.200 8.200 0.200 2.000 0.400 5.600 0.400 0.200 1.800 0.200 7.900 0.200 1.300 0.200

0.200 9.000 0.200 13.120 0.200 4.880 0.200

0.400

0.200 16.600 0.200 5.700 6.000 4.900 1.700 5.600 5.700 0.200 29.600 0.200

7.000 7.000 6.600 6.800 0.800 6.000 6.200 4.400

0.200 44.800 0.200 30.000

45.200 2.000 5.500 0.600 5.800 0.600 5.800 0.800 10.900 1.200 0.400 0.800 1.700 0.300 1.700 0.8000.400 2.600 3.000 0.400 2.600 1.400 1.500 1.700 1.700 0.600 1.700 1.000 0.800 1.700 0.500 1.700 0.600 0.400

1.200 7.100 0.600 2.200 1.200 3.450 6.350 0.800 6.200 0.200 0.400 9.000 0.600 9.200 0.200

0.400 2.600 1.500 1.700 1.200 2.600 1.400 1.700

0.400
0.900 2.300 1.200

0.200
2.500 0.900 2.900 2.600

0.800

0.400

0.700 3.200 1.500 1.900 2.300 2.600 0.800 3.200 0.800 0.200 3.000 0.100 5.400 0.200 7.900 0.200 1.300 0.200

0.400 1.700 1.500 2.600

0.800

0.400
0.600
1.700 2.000 1.700

0.600

0.400
0.800
1.700

0.500
2.600

0.600

0.400
0.600
1.500

0.800

0.200

2.600

1.200 7.100 0.600 2.800 0.600 3.200 1.200 5.800 2.900 0.600 2.100 1.000 1.500 1.200 1.500 1.000 0.700 1.700 0.400 0.600 2.100 10.800

7.200 4.500 8.300

6.400 1.700 2.400 1.700 4.800

0.400 2.800 0.100 5.100 0.200 8.200 2.200 0.200 11.700 0.200 2.500 0.100 3.600 0400 1.800 0.200 1.000 0.200 3.600 0.200 2.000

0.400
2.000 0.200 8.400 0.020 1.180

0.200

0.600 0.200 11.700 0.200 11.800 0.200 5.700 0.200 0.200 14.000 0.200 2.100

0.100
1.400

0.100
2.500 0.200 6.800 0.200

0.020

0.380

0.200 16.600 0.200 0.020

0.200 1.800 0.400 3.600 0.100 2.500 0.200 0.200 1.300 0.200 3.300 0.200 2.000 0.400 2.600 0.200 7.900 0.200 1.300 0.200 0.220 6.800 0.200 13.600 0.200 6.600 0.220

0.380

0.400

1.600 4.000 0.400 2.000 0.200 8.200 0.200 0.200 1.800 0.200 7.900 0.200 1.300 0.200 0.200 5.300 0.200 16.900 0.200 4.800 0.200

0.400

0.200 16.600 0.200 0.200 1.300 0.200 6.500 0.200 1.800 0.200 7.900 0.200 1.500 0.200 3.000 0.100 5.400 0.200 7.900 0.200 1.300 0.200 0.200 1.300 3.500 0.200 2.000 0.400 2.600 0.200

0.200 14.000 0.200 2.100

0.100

1.400 2.600 0.200 0.200 16.600 0.200

7.000 7.000 6.600 6.800

27.400 4.900 6.000 5.700 16.600

0.200 1.800 0.400 3.600 0.100 2.700 0.600 3.100

6.800 0.600 2.800 0.600 3.200 1.200 5.800

0.400 1.700 1.500 2.600

0.800

0.400
0.600
1.700 2.000 1.700

0.600

0.400
0.800
1.700

0.500
2.600

0.600

0.400
0.600
1.500 1.400

0.200 6.600 0.600 2.200 1.200 3.600 6.200 0.800

0.400 4.100 1.700

0.800

0.400

2.600 1.400 1.700

0.400
0.900 2.300 1.200

0.200
2.500 0.400

1.000 1.000 1.000

1.000

+39.000

სექტორი დ

ბლოკი VII ბლოკი IV

1:200 გეგმა +39.900 ნიშნულზე

სექტორი "გ"

ბლოკი VII; ბლოკი IV

ბინა 35 ბინა 36 ბინა 34

ბინა 34

ბინა 35

ბინა 36

514.5 m2

ბლოკი VII ბლოკი IV

სექტორი გ

470.0 m2

k2 984.5

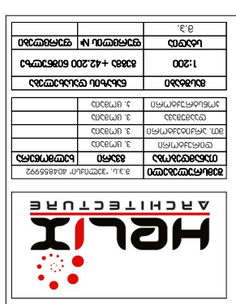

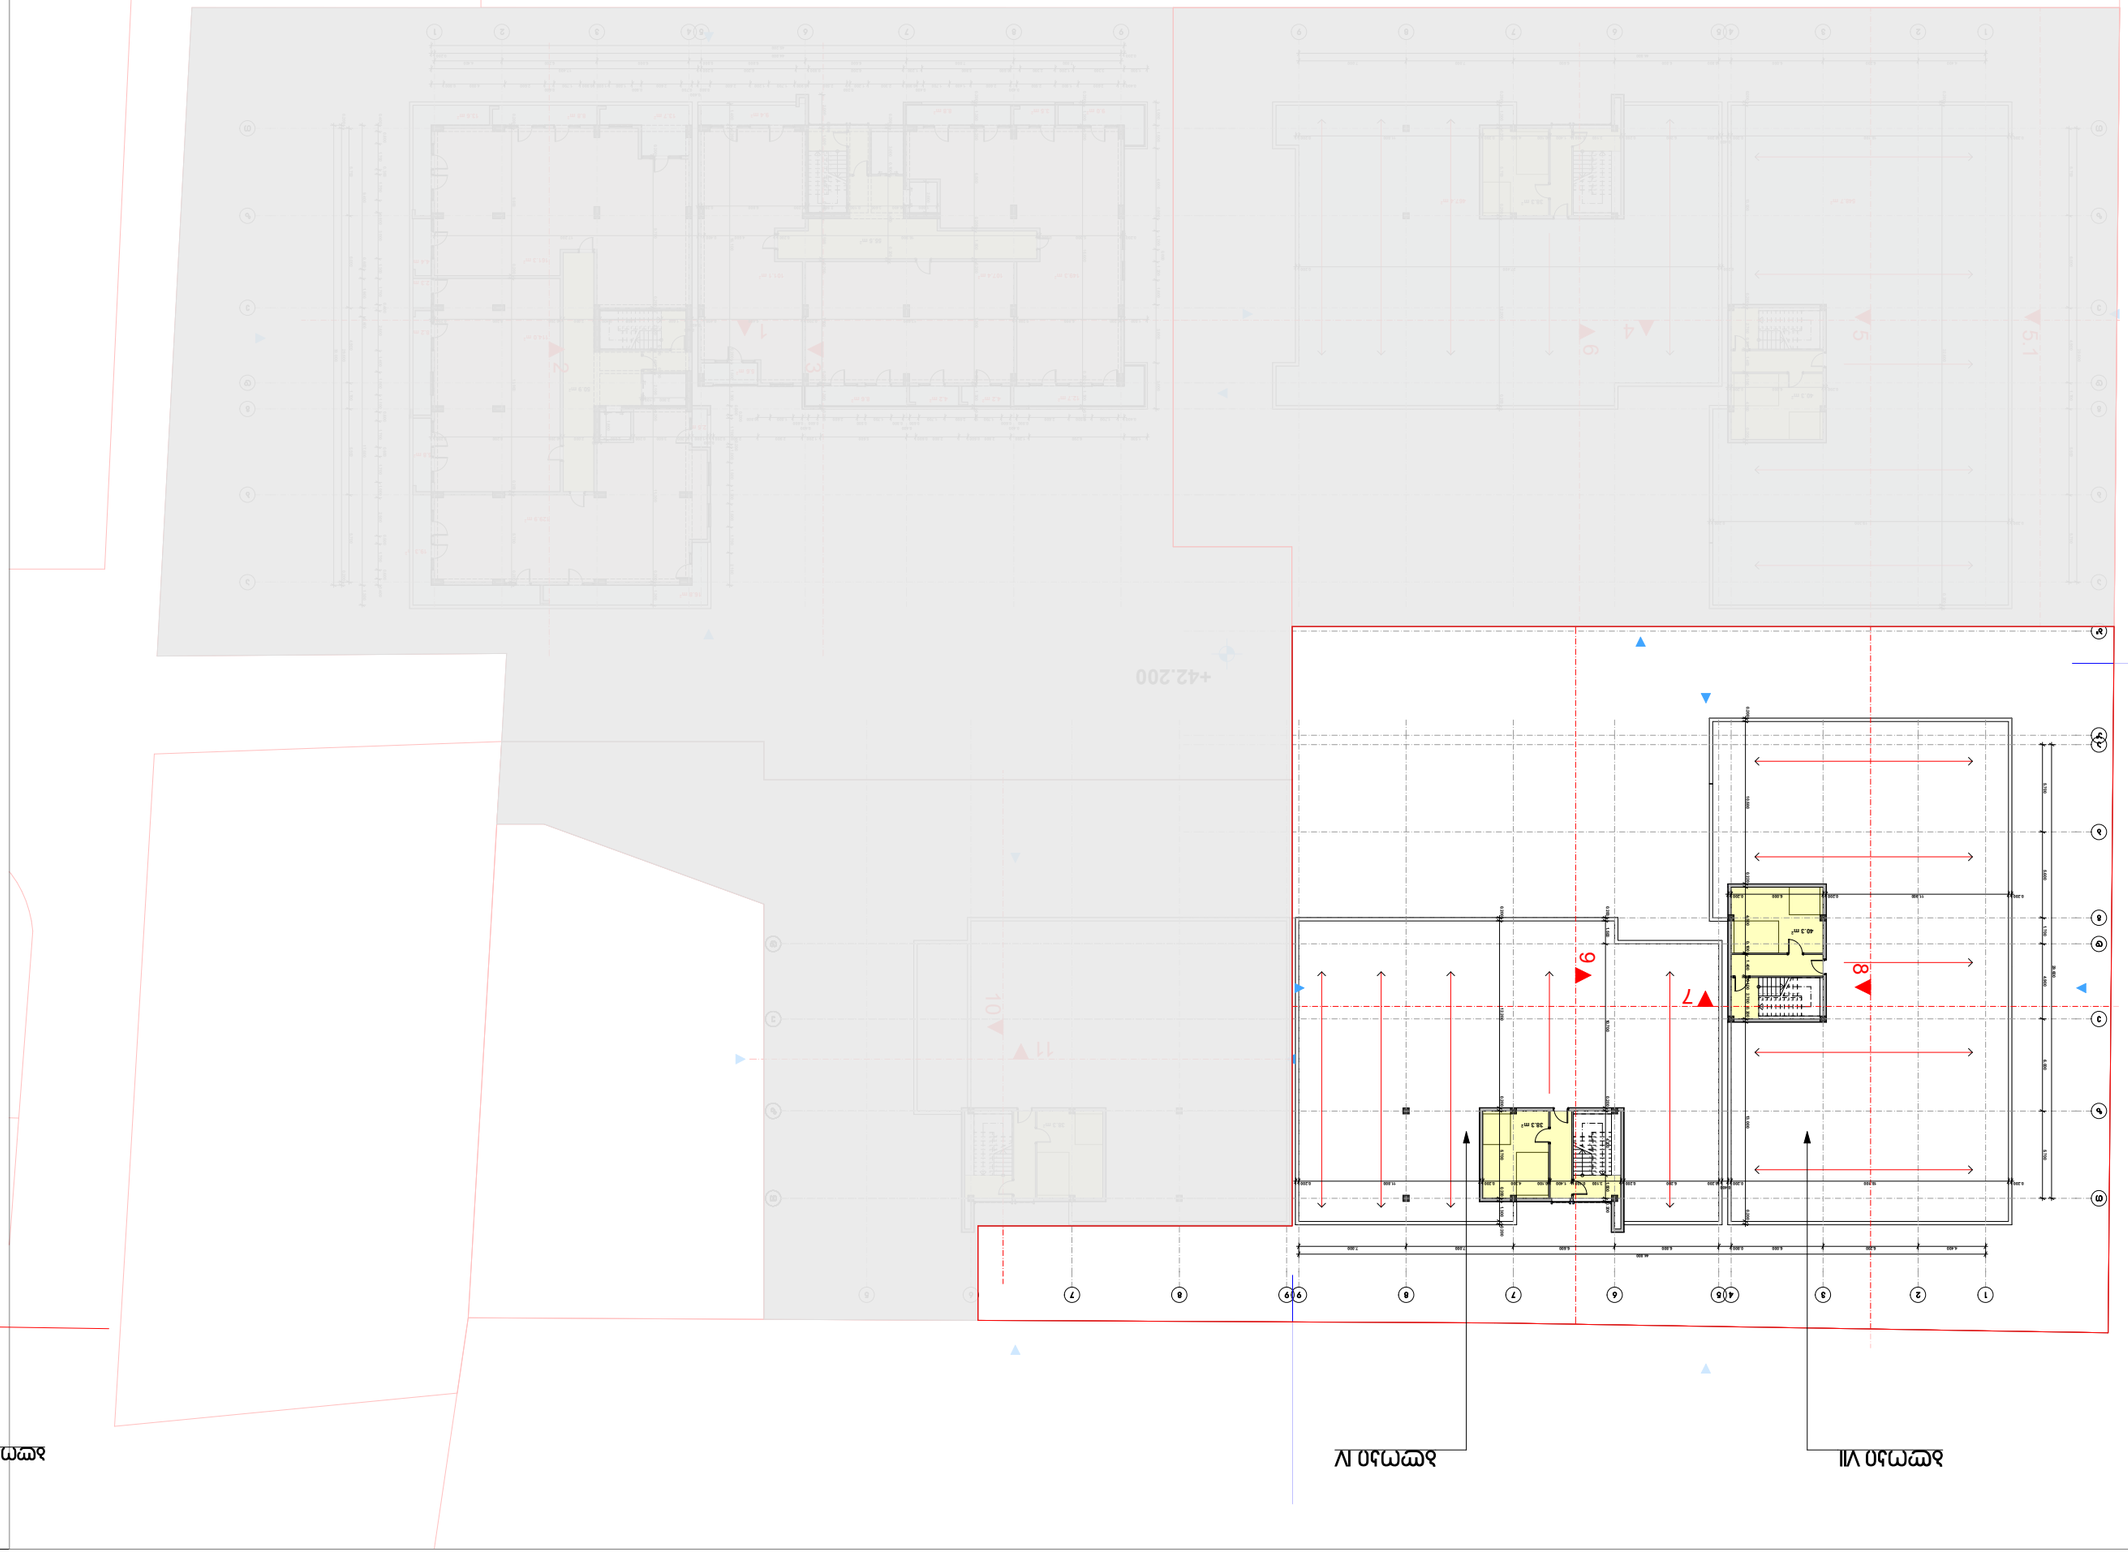

თანამდებობა გვარი ხელმოწერა

დირექტორი ვ. ცომაია

მთ. არქიტექტორი

კონსტრუქტორი კ. ცომაია

დაამუშავა

დამკვეთი

მისამართი დ/დიღომი "გუდვილის" მიმდებარედ

პროექტის სახელი

მასშტაბი ნახაზის დასახელება

m.p.

სტადია ფურცლის # ფურცლები

ვ. ცომაია

ვ. ცომაია

მრავალბინიანი საცხოვრებელი სახლი

შ.პ.ს. "ნიუ ფორსი"

შემსრულებელი შ.პ.ს. "ჰელიქსი" 404855992

149.3 m2 107.4 m2 101.1 m2

161.3 m2

114.0 m2

129.9 m2

12.7 m2 4.2 m2 4.2 m2 8.6 m2

5.6 m2

8.8 m2 3.5 m2 9.0 m2 9.4 m2 13.7 m2 8.8 m2 13.6 m2

4.4 m2

5.8 m2

16.8 m2

2.5 m2

19.3 m2

8.2 m2

55.5 m2

50.9 m2

2.3 m2

38.3 m2 38.3 m2

40.3 m2

38.3 m2

40.3 m2

467.4 m2 548.7 m2

T

z

e

d

a

1 2 4 5 7

b

6 8 9

g

3

T

z

e

d

a

1 2 4 5 7

b

6 8 9

g

3

T

z

e

d

9 8 7 6 5

T

z

e

d

a

7 5 4 2 1

b

9 8 6

g

3

a"

b"

1

2

3

4

5

6

7

8

9

10 1

12
13
14
15
16
17
18
19

20 10

9

8

7

6

5

4

3

2

1 1121314151617181920

1
2
3
4
5
6
7
8
9
10
1

12

13

14

15

16

17

18

19

20 9

8

7

6

5

4

3

2
1 10 1121314151617181920

1
2
3
4
5
6
7
8
9
10
1

12

13

14

15

16

17

18

19

20

1

2

3

4

5

6

7

8

9

10 1

12
13
14
15
16
17
18
19
20

1

2

3

4

5

6

7

8

9 10 2019181716151413121

1

3

2

5
4

6

7

8
9 10

11 5.1 5.700 6.000 4.900 1.700 5.600 5.700 0.200 29.600 0.200 30.000 9.400 0.600 1.900 0.600 17.500 1.300 0.400 0.800 1.700 0.300 1.700 0.800 3.000 1.300 1.700 0.400 2.600 1.400 1.500 1.100 0.600 1.700 0.600 1.700 1.000 2.500 0.500 1.700 0.600 0.400

7.000 7.000 6.600 6.800 0.800 6.000 6.200 4.400

0.200 44.800 0.200

45.200

1.500 3.300 1.200 2.300 0.600 5.800 1.200 6.200 0.800 6.200 0.200 17.400

0.400 2.600 1.500 2.500

0.400
2.600 1.400 1.700

0.400
0.900 2.300 1.200

0.200
2.500 0.900 1.700 1.200 2.600

0.800

0.400
0.700
2.600

0.600
1.500 1.000 0.900 1.700

0.600

2.600 4.000 0.800 1.500 1.500 4.600 0.800 1.200 0.800 1.200 1.600 3.800 3.000 1.400 0.200 15.100 0.200 1.500 1.300 0.6000.200 1.700 0.2001.000 1.500 1.200 1.500 1.700 2.100

1.500 6.200 1.200 2.800 0.600 2.800 0.600 5.600 1.200 2.900 2.900 0.200

0.200
1.000 0.200 3.600 0.200 2.000

0.400
2.000 0.200 8.200 0.200

0.400 1.700 1.500 2.600

0.800

0.400
0.600
1.700 2.000 1.700

0.600

0.400
0.800
1.700

0.500
2.600

0.600

0.400
0.600

1.500 0.800 0.200 9.600 0.200 13.900 0.200 5.700 0.200 0.200 9.700 0.200 2.500 0.100 1.400 0.100 2.100 0.200 11.300 0.200 1.300

1.500 0.200 6.800 0.200 13.600 0.200 6.400 0.400

0.400

0.400

1.600 4.000 0.400 2.000 0.200 8.200 0.200 0.200 1.300 0.202 7.900 0.200 2.598 0.400 4.000 1.500 0.200 2.000

0.200 5.300 0.200 16.900 0.200 4.600 0.400 17.200

2.800 0.100 1.800 2.000

1.800 0.400 3.600 0.100 2.50 0.200 6.800 0.200 0.200 3.000 0.100 5.400 0.200 0.200 1.300 0.200 16.600 0.200 1.300 0.200 0.200 1.300 0.200 6.500 0.200 1.800 0.200 7.900 0.200 1.300 0.200 5.700 6.000 4.900 1.700 5.600 5.700 29.600

4.400 6.200 6.000 0.800 6.800 6.600 7.000 7.000

44.800

0.200 19.300 0.200 0.200 13.000 0.200 2.700 0.100 1.400 0.100 4.300 0.200 0.200 18.100 0.200

0.400

0.200 6.200 0.200 3.100 0.100 1.400 0.100 4.300 0.200 11.800 0.200 0.200 1.300 0.200 5.700 0.200 12.200 0.200 0.200 6.000 0.200 0.200 32.600 0.200 0.200 27.400 0.200 5.700 5.600 1.700 4.900 6.000 5.700 29.600

4.400 6.200 6.000 0.800 6.800 6.600 7.000 7.000

44.800 0.200 10.580 0.220 4.300 0.100 1.400 0.100 2.700 0.200 13.000 0.200 0.200 11.900 0.200 6.000 0.200 0.200 1.500 10.700 0.200 4.200 1.500 0.200 0.200 18.100 0.200

0.400

0.200 6.200 0.200 3.100 0.100 1.400 0.100 4.300 0.200 11.800 0.200 0.200 12.200 0.200 5.700 0.200 1.300 0.200
+42.200

ბლოკი VII ბლოკი IV

1:200 გეგმა +42.200 ნიშნულზე

სექტორი "გ"

ბლოკი VII; ბლოკი IV

58.9 m2

57.6 m2

ბლოკი VII ბლოკი IV

სექტორი გ

თანამდებობა გვარი ხელმოწერა
დირექტორი ვ. ცომაია
მთ. არქიტექტორი

კონსტრუქტორი კ. ცომაია

დაამუშავა

დამკვეთი
მისამართი დ/დიღომი "გუდვილის" მიმდებარედ
პროექტის სახელი

მასშტაბი ნახაზის დასახელება

m.p.

სტადია ფურცლის # ფურცლები

ვ. ცომაია
ვ. ცომაია

მრავალბინიანი საცხოვრებელი სახლი

შ.პ.ს. "ნიუ ფორსი"

შემსრულებელი შ.პ.ს. "ჰელიქსი" 404855992

39.9 m

2

38.3 m

2

Tzeda

1

2

4

5

7

b

6

8

9

g

3

Tzeda

1

2

4

5

7

b

6

8

9

g

3

Tzed

9

8

7

6

5

Tzeda

7

5

4

2

1

b

9

8

6

g

3

a"

b"

123456789

10 1

12
13
14
15
16
17
18
19

20 12345678910 2019181716151413121 1 32 54 6 7 89 10

11 5.1 5.700 6.000 4.900 1.700 5.600 5.700 29.600

4.400 6.200 6.000 0.800 6.800 6.600 7.000 7.000

44.800 5.700 5.600 1.700 4.900 6.000 5.700

4.400 6.200 6.000 0.800 6.800 6.600 7.000 7.000

+45.400

ბლოკი VII ბლოკი IV

1:200 გეგმა +45.400 ნიშნულზე

სექტორი "გ"
ბლოკი VII; ბლოკი IV