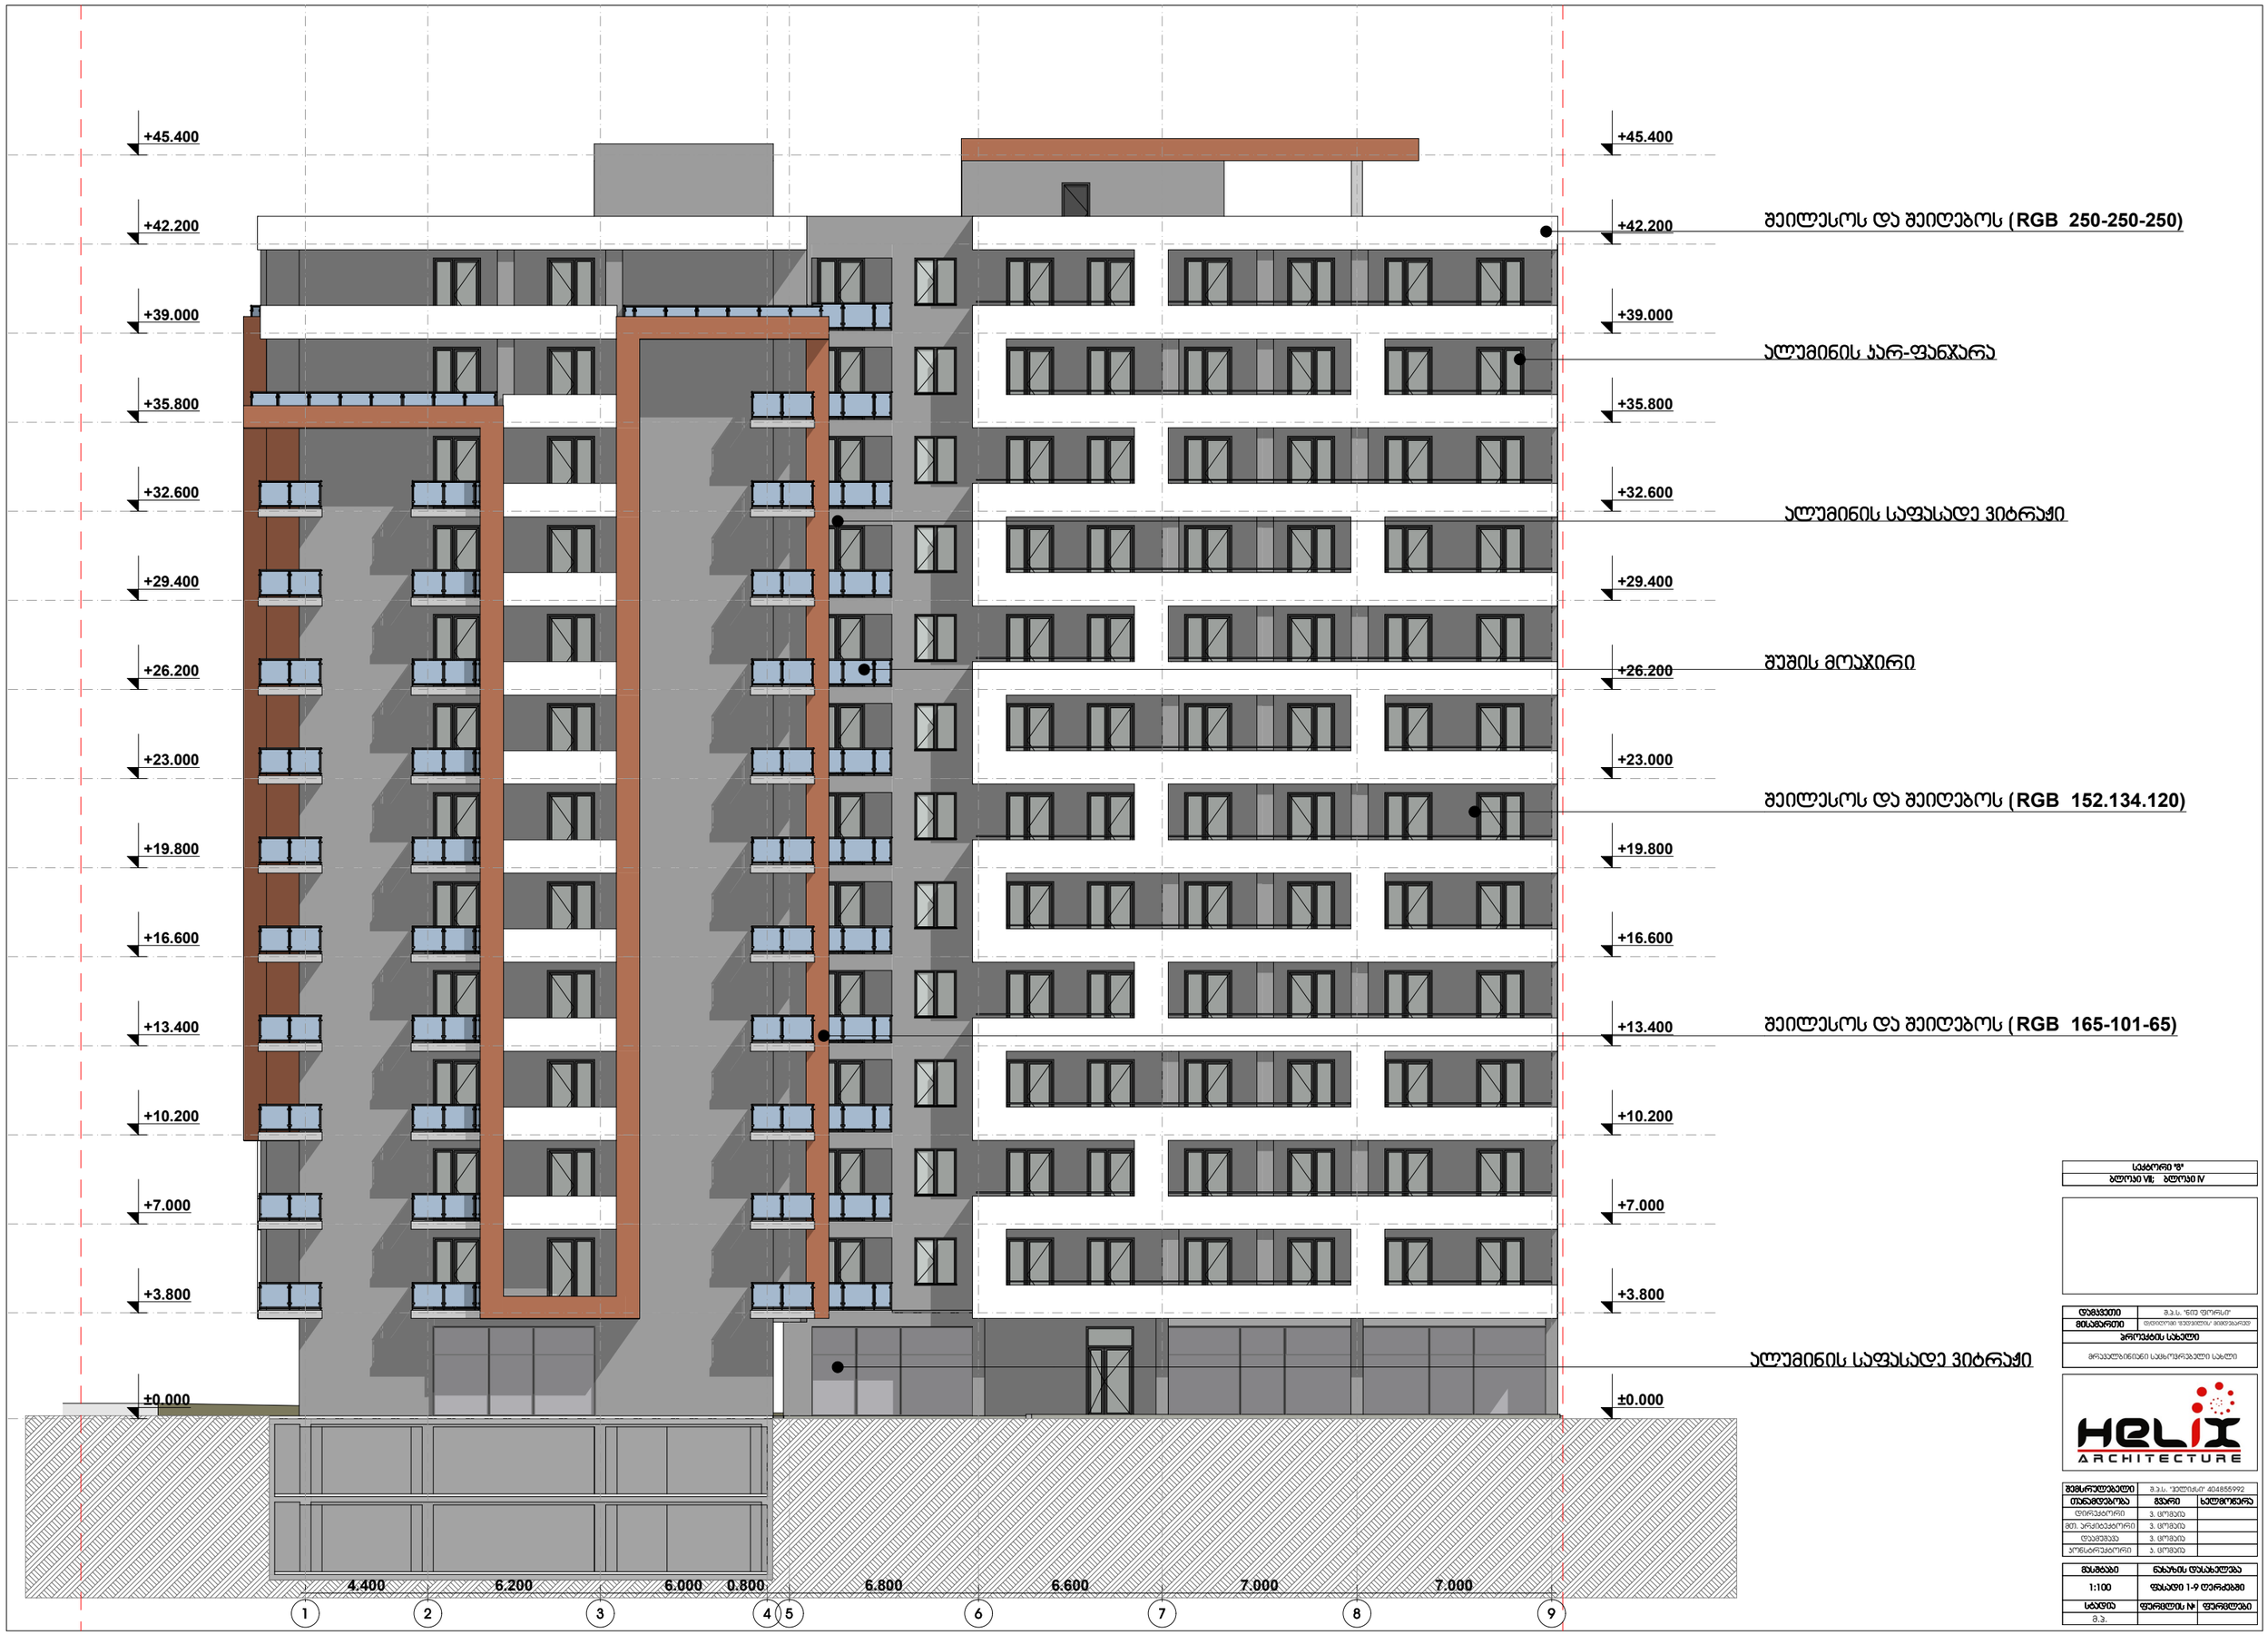


| | |
|---|---|
| სეკტორი "ბ" | |
| ბლოკი VII; ბლოკი IV | |

| | |
|---|---|
| დამკვეთი | მ.პ.ს. "ნიუ ფორსი" |
| მისამართი | ფიფიღოსი ზეფიფიღის/ მიმდებარედ |
| პროექტის სახელი | |
| მრავალბინიანი სამსოფრებელი სახლი | |

HELIX ARCHITECTURE

| | | |
|---|---|---|
| შემსრულებელი | მ.პ.ს. "ჯელიქსი" 404855992 | |
| თანამდებობა | გვარი | ხელმოწერა |
| დირექტორი | ვ. ცომაია | |
| მთ. არქიტექტორი | ვ. ცომაია | |
| დაამუშავა | ვ. ცომაია | |
| პონსტრუქტორი | ვ. ცომაია | |

| | | |
|---|---|---|
| მასშტაბი | ნახაზის დასახელება | |
| 1:100 | ფასადი 1-9 ღერძებში | |
| სტადია | ფერცლის № | ფერცლები |
| მ.პ. | | |

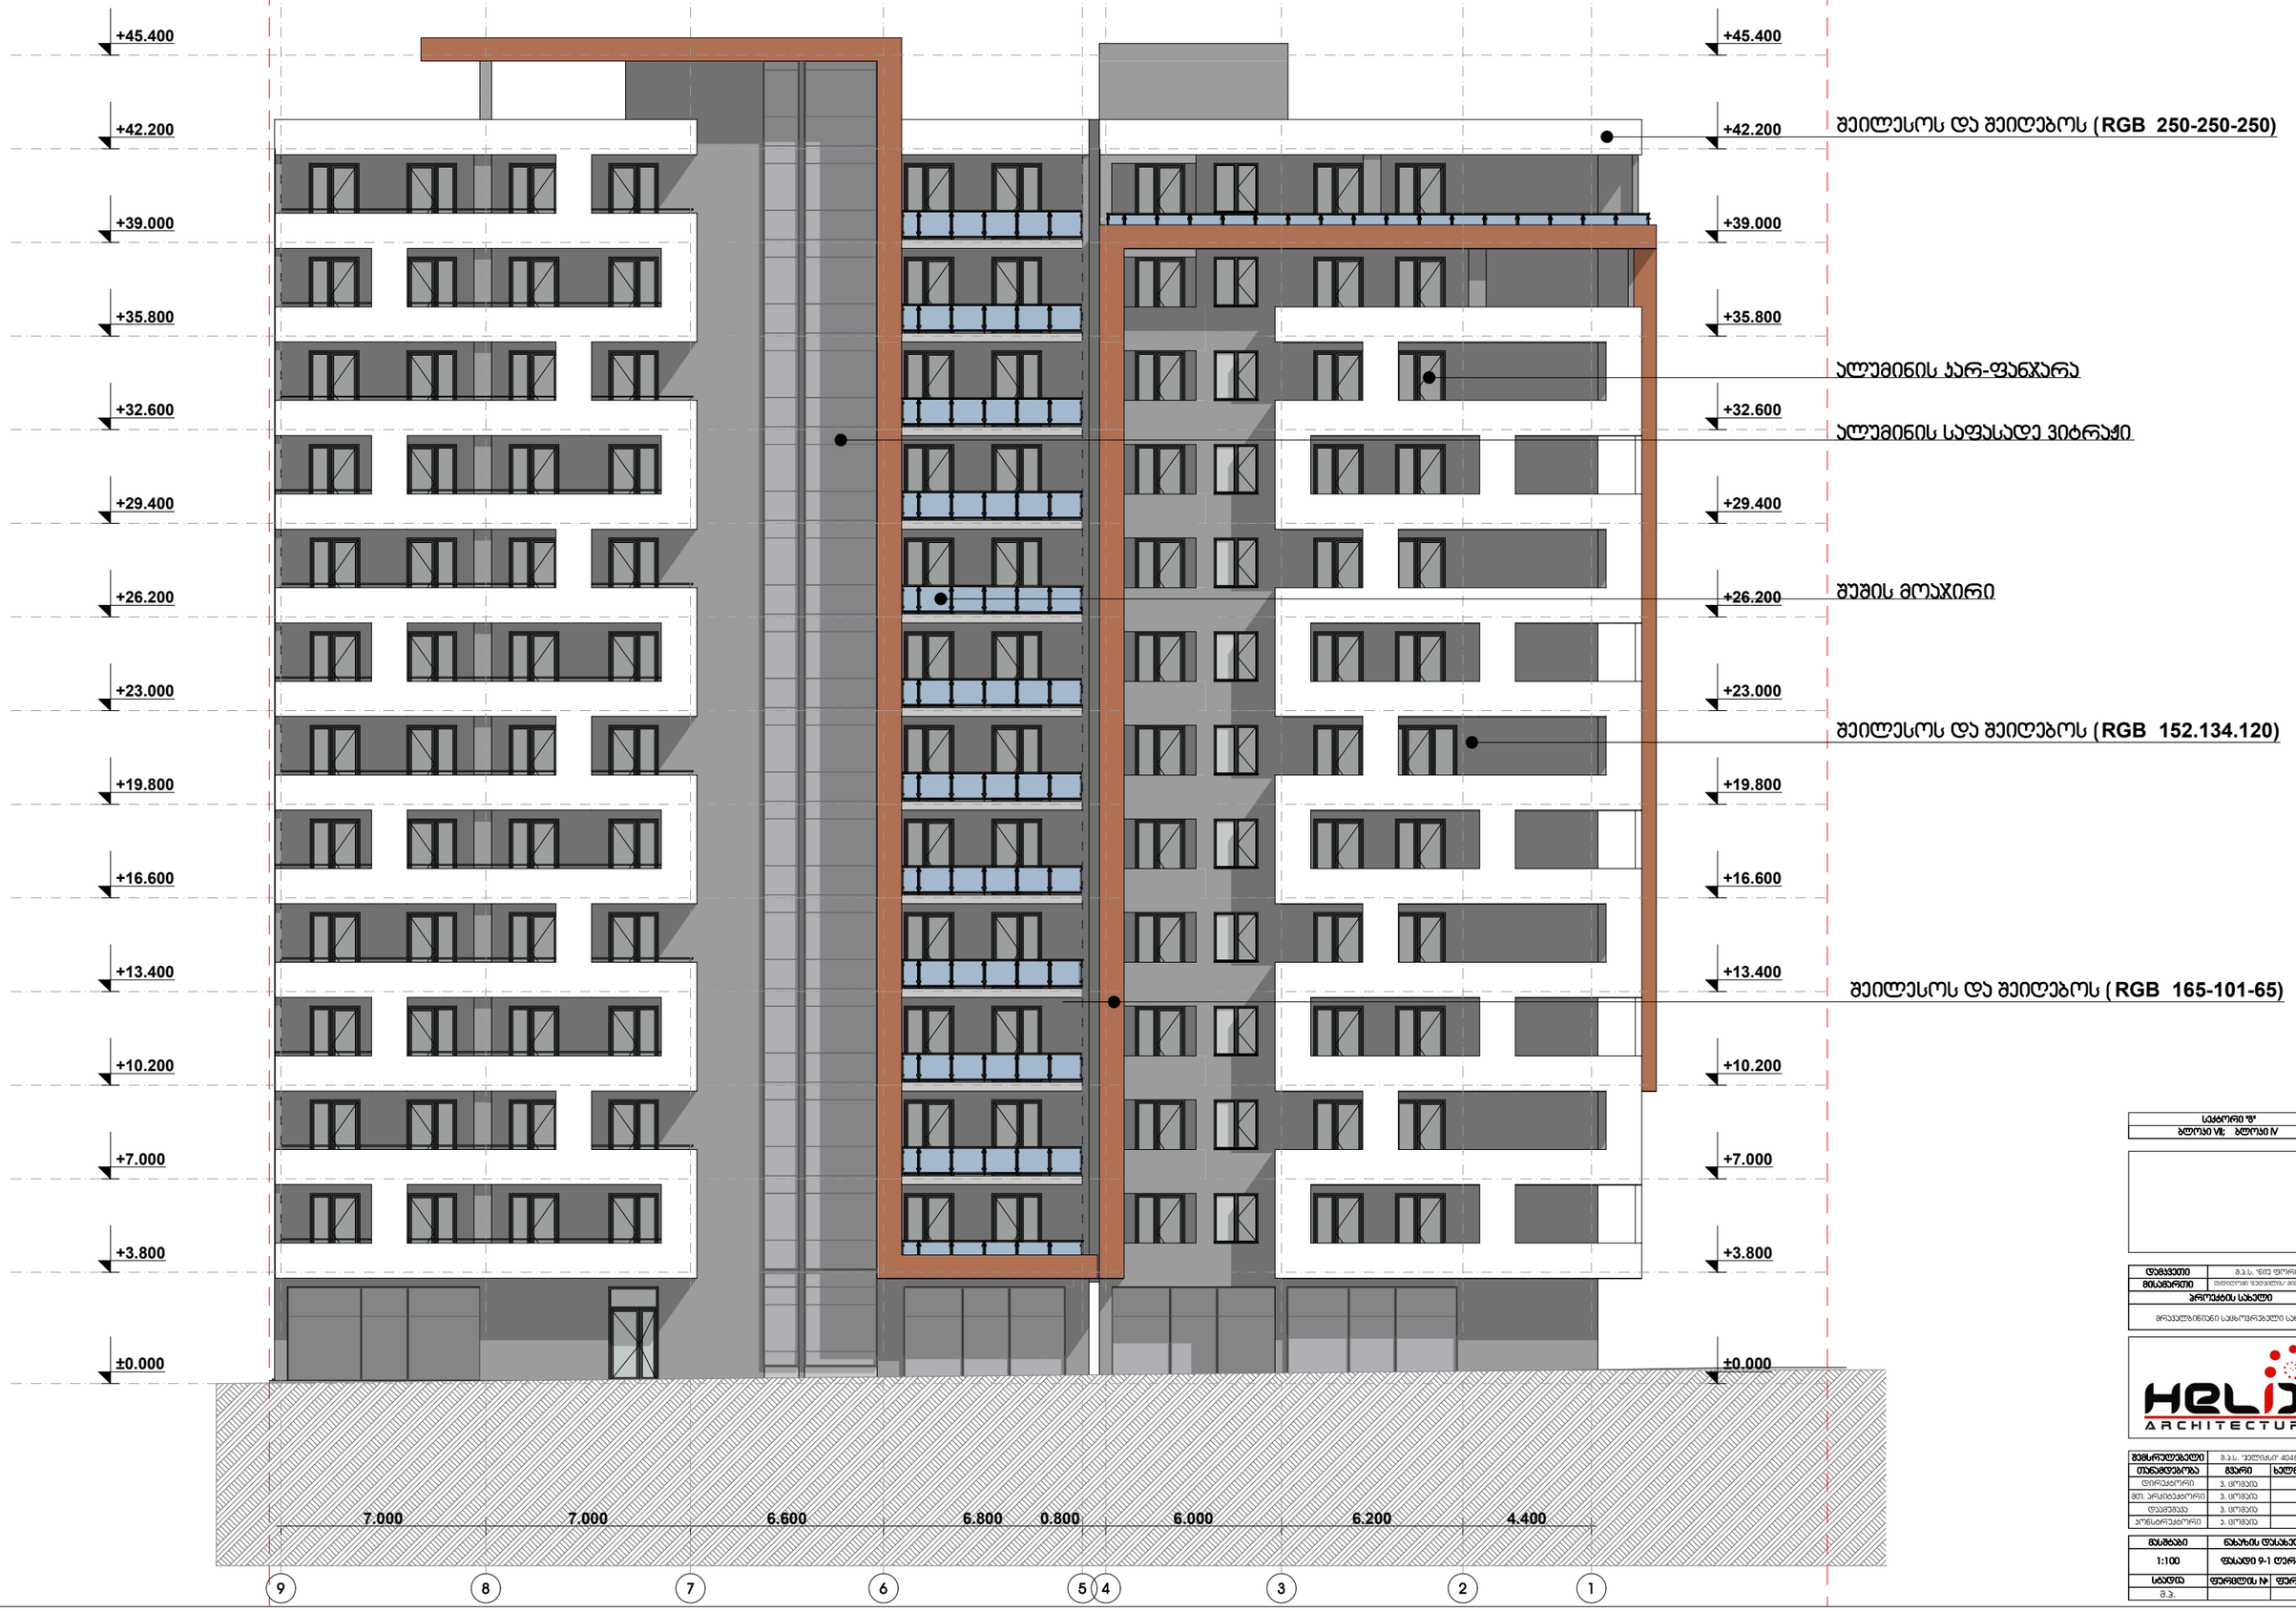


| | |
|---|---|
| სეკტორი "ბ" | |
| ბლოკი VII; ბლოკი IV | |

| | |
|---|---|
| დამკვეთი | მ.პ.ს. "ნიე ფორსი" |
| მისამართი | ფოთლიკი ზეფეილის/ მიმდებარედ |
| ბროვკტის სახელი | |
| მრავალბინიანი საცხოვრებელი სახლი | |

HELIX ARCHITECTURE

| | | |
|---|---|---|
| შემსრულებელი | მ.პ.ს. "ჰელიქსი" 404855992 | |
| თანამდებობა | მვარი | ხელმოწერა |
| დირექტორი | ვ. ცომაია | |
| მთ. არქიტექტორი | ვ. ცომაია | |
| დაამუშავა | ვ. ცომაია | |
| პონსტრუქტორი | ა. ცომაია | |

| | | |
|---|---|---|
| მასშტაბი | ნახაზის დასახელება | |
| 1:100 | ფასადი 9-1 ღერძებში | |
| სტადია | ფერცლის № | ფერცლები |
| მ.პ. | | |

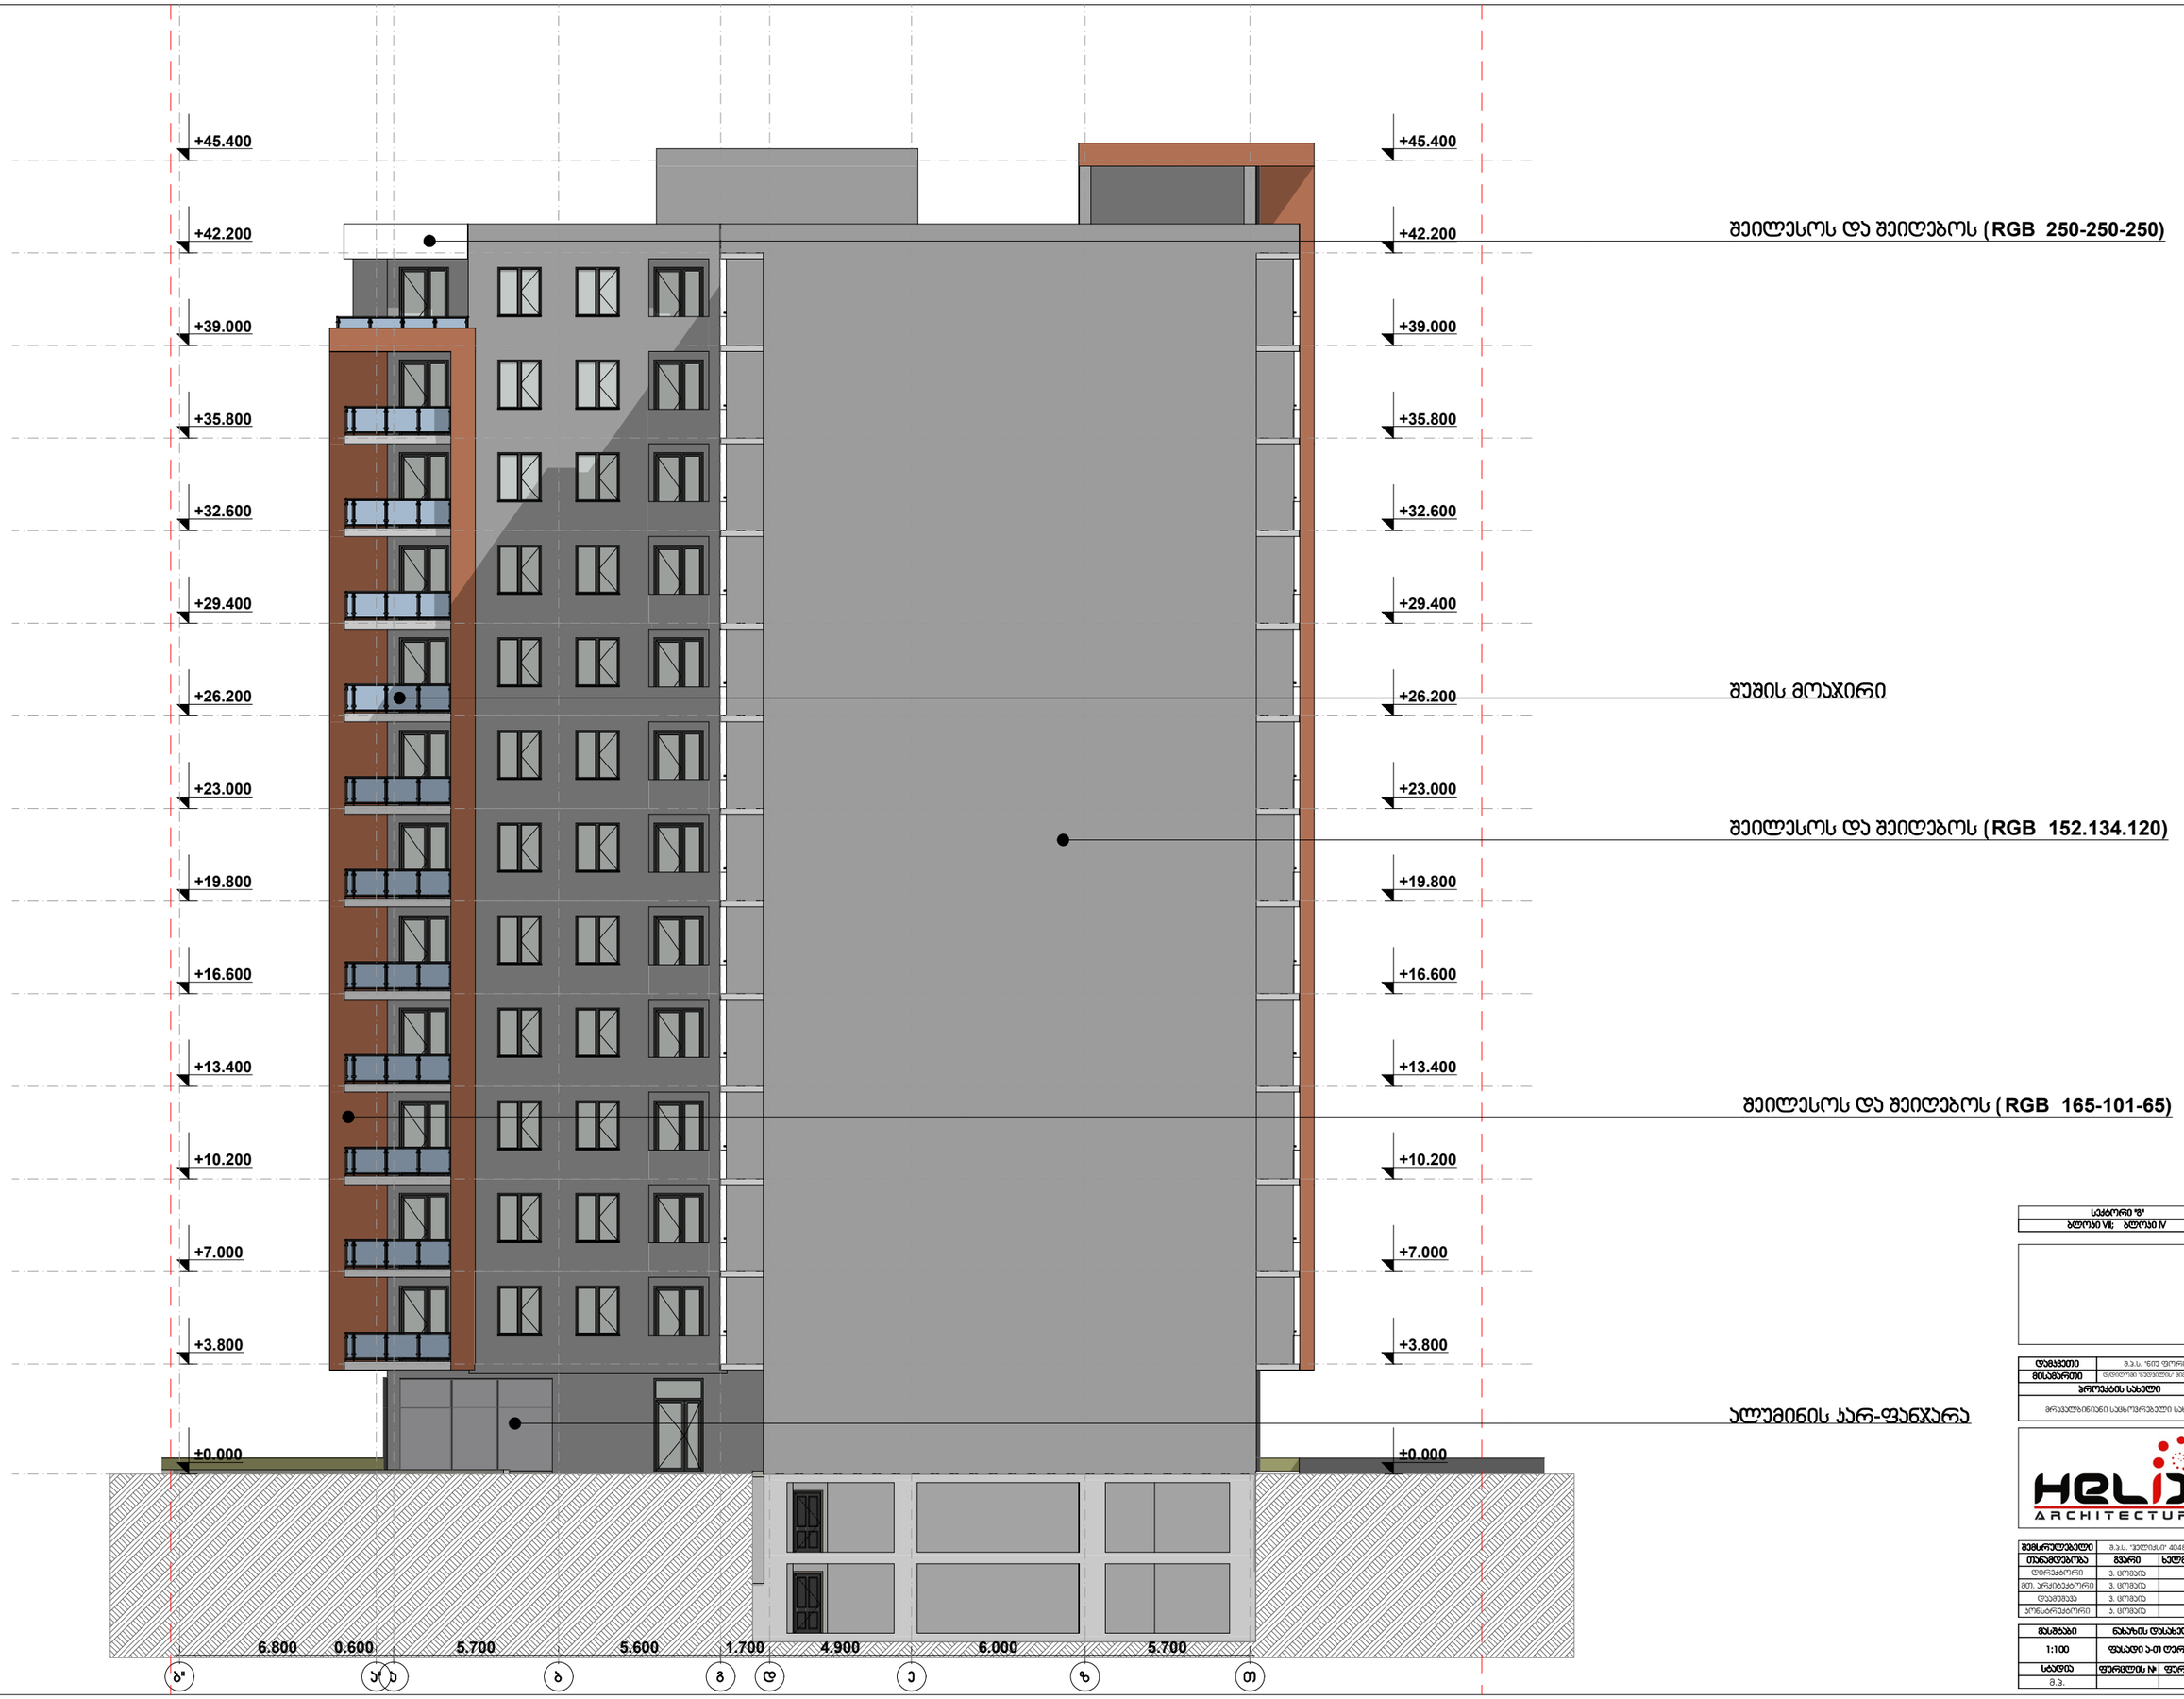


| | |
|---|---|
| სქტორი "ბ" | |
| ბლოკი VII; ბლოკი IV | |

| | |
|---|---|
| დამკვეთი | მ.პ.ს. "ნიე ფორსი" |
| მისამართი | ფიფიღოთი "ვეფხვილის" მიმდებარედ |
| პროექტის სახელი | |
| მრავალბინიანი სამსოვრებელი სახლი | |

HELIX ARCHITECTURE

| | | |
|---|---|---|
| შემსრულებელი | მ.პ.ს. "ჯელიქსი" 404855992 | |
| თანამდებობა | გვარი | ხელმოწერა |
| დირექტორი | ვ. ცოფაია | |
| მთ. არქიტექტორი | ვ. ცოფაია | |
| დეკმუმავა | ვ. ცოფაია | |
| ჯონსტრუქტორი | ვ. ცოფაია | |

| | | |
|---|---|---|
| მასშტაბი | ნახაზის დასახელება | |
| 1:100 | ფასადი ა-თ ღერძებში | |
| სტადია | ფერცლის № | ფერცლები |
| მ.პ. | | |

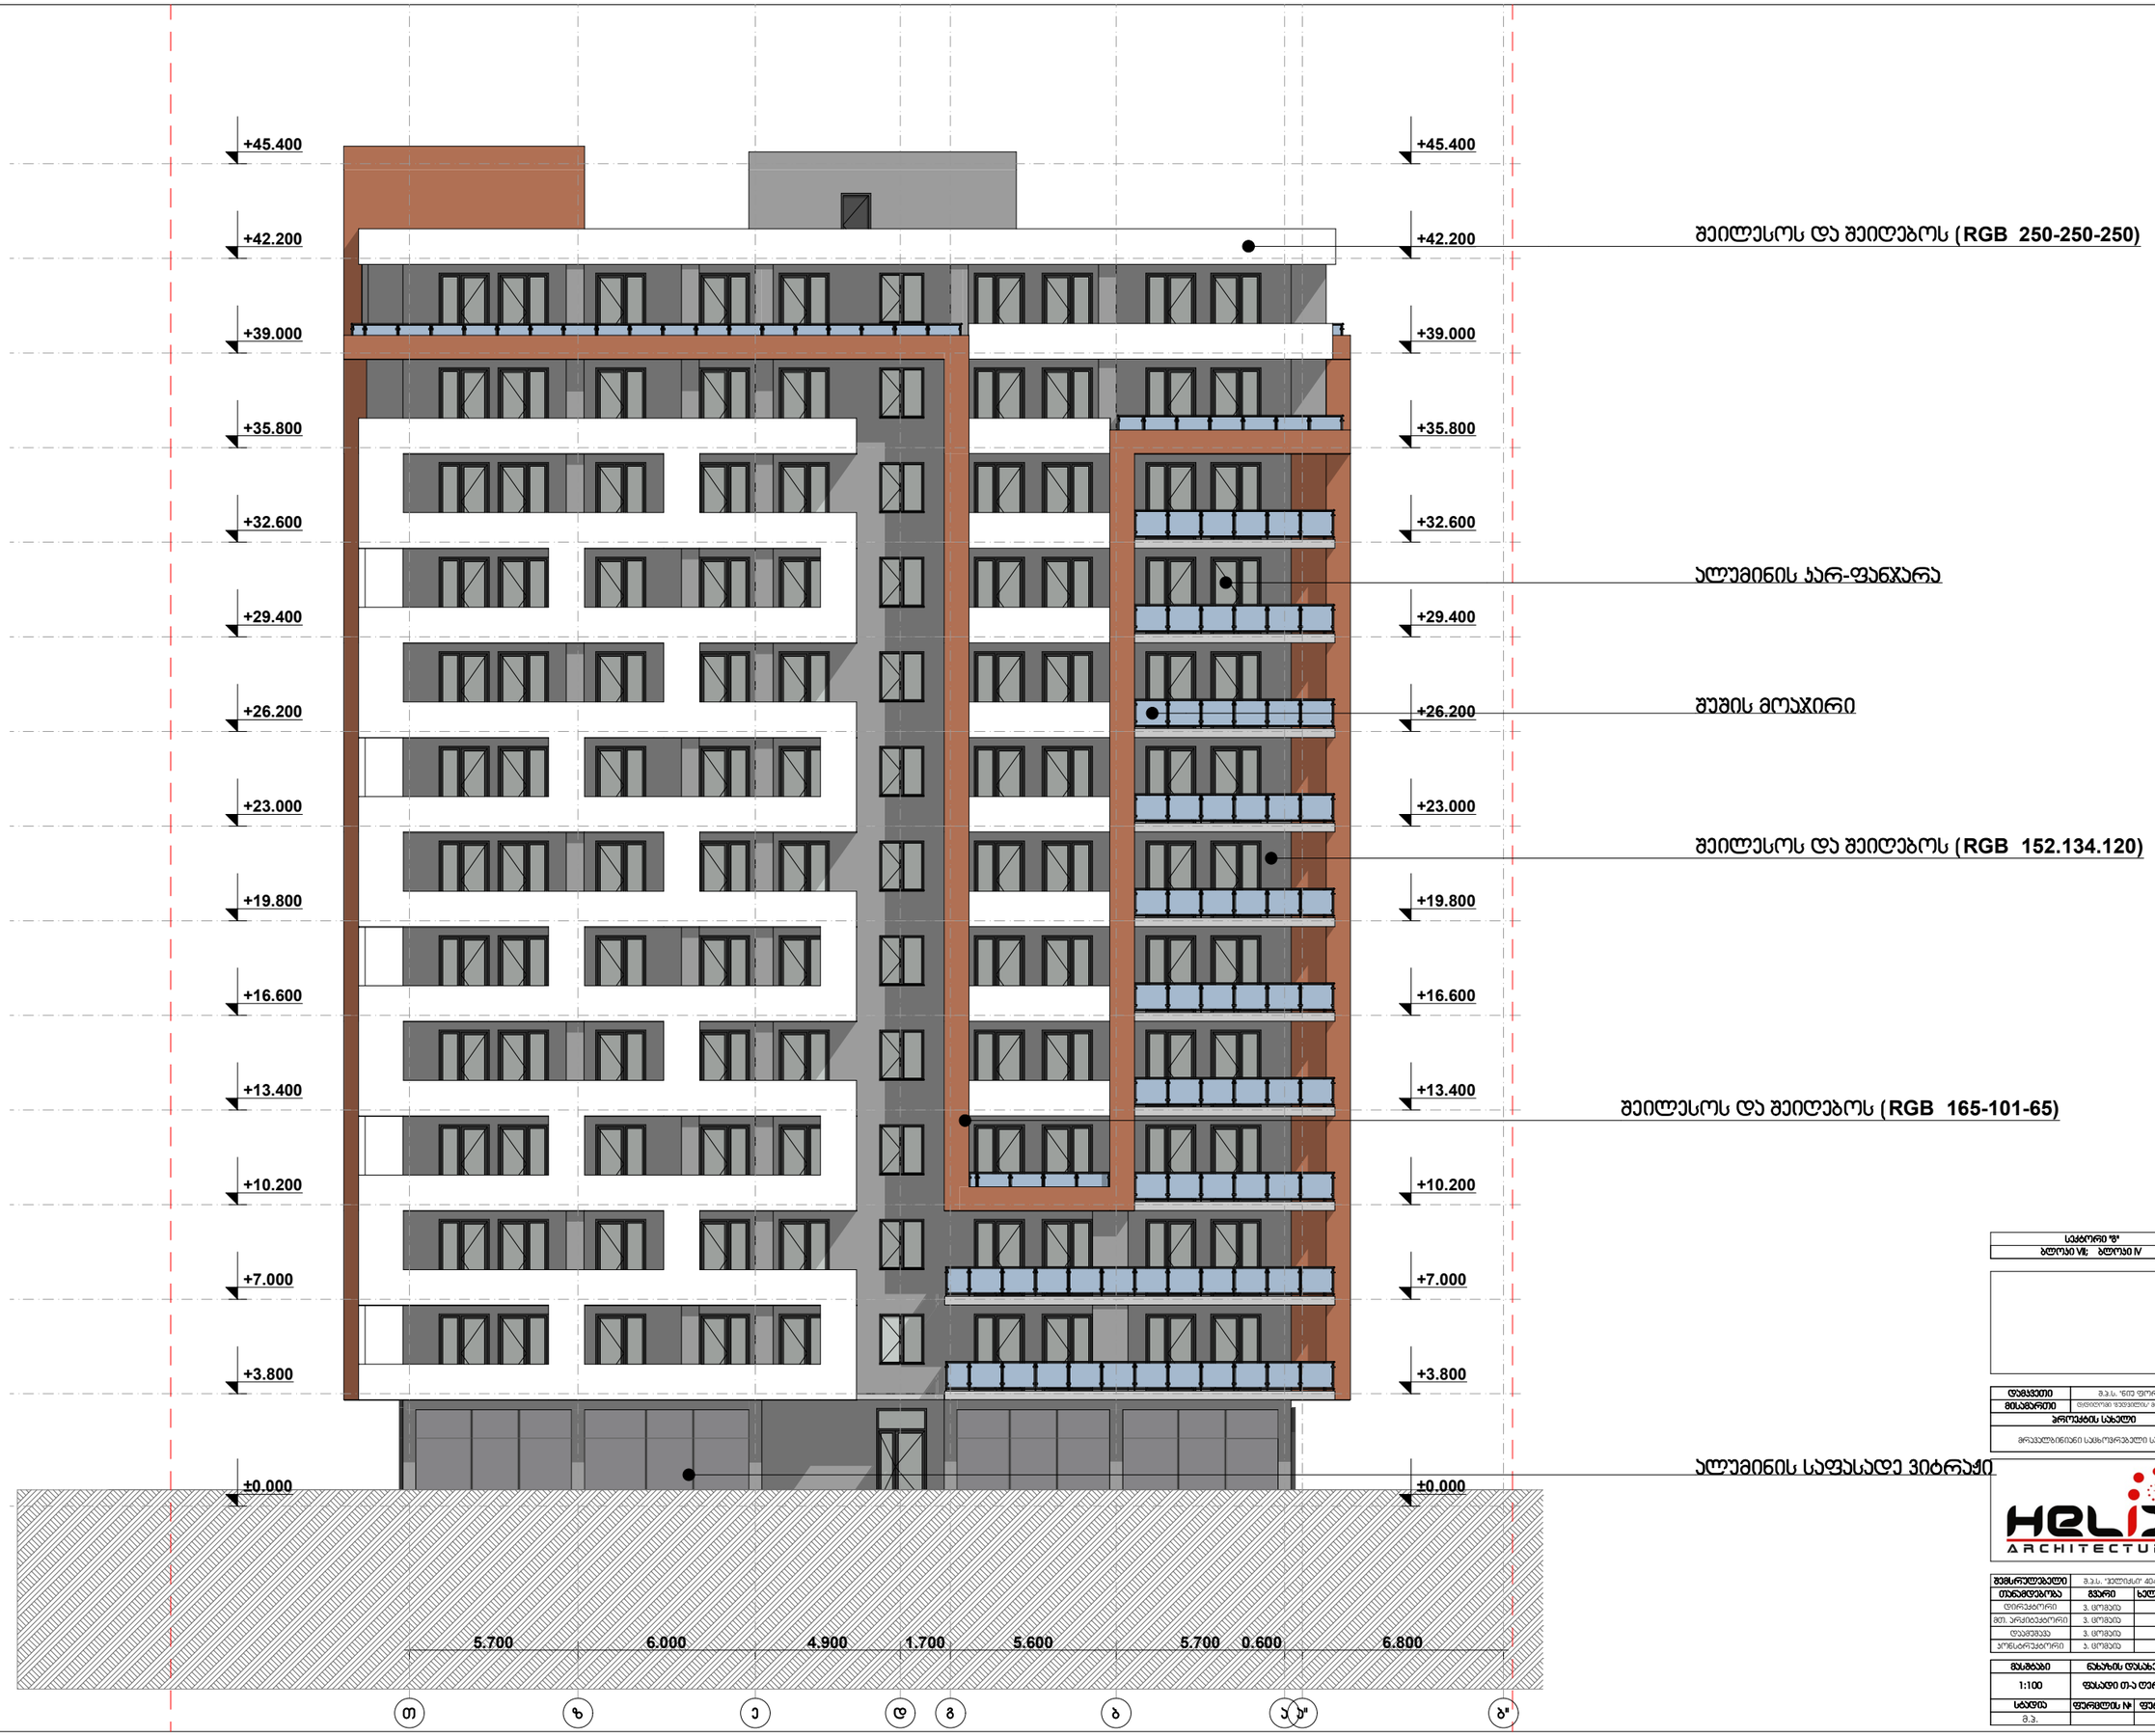


| | |
|---|---|
| სეკტორი "ბ" | |
| ბლოკი VII; ბლოკი IV | |
| დამკვეთი | მ.პ.ს. "ნიე ფორსი" |
| მისამართი | ფიფიტოვი 'ვეფვილის' მიმდებარედ |
| პროექტის სახელი | |
| მრავალბინიანი სამსოვრებელი სახლი | |

HELIX ARCHITECTURE

| | | |
|---|---|---|
| შემსრულებელი | მ.პ.ს. "ველიჟსი" 404855992 | |
| თანამდებობა | გვარი | ხელმოწერა |
| დირექტორი | ვ. ცომაია | |
| მთ. არქიტექტორი | ვ. ცომაია | |
| დეკმუმავა | ვ. ცომაია | |
| ჯონსტრუქტორი | ვ. ცომაია | |

| | | |
|---|---|---|
| მასშტაბი | ნახაზის დასახელება | |
| 1:100 | ფასადი თ-ა ღერძებში | |
| სტადია | ფერცლის № | ფერცლები |
| მ.პ. | | |