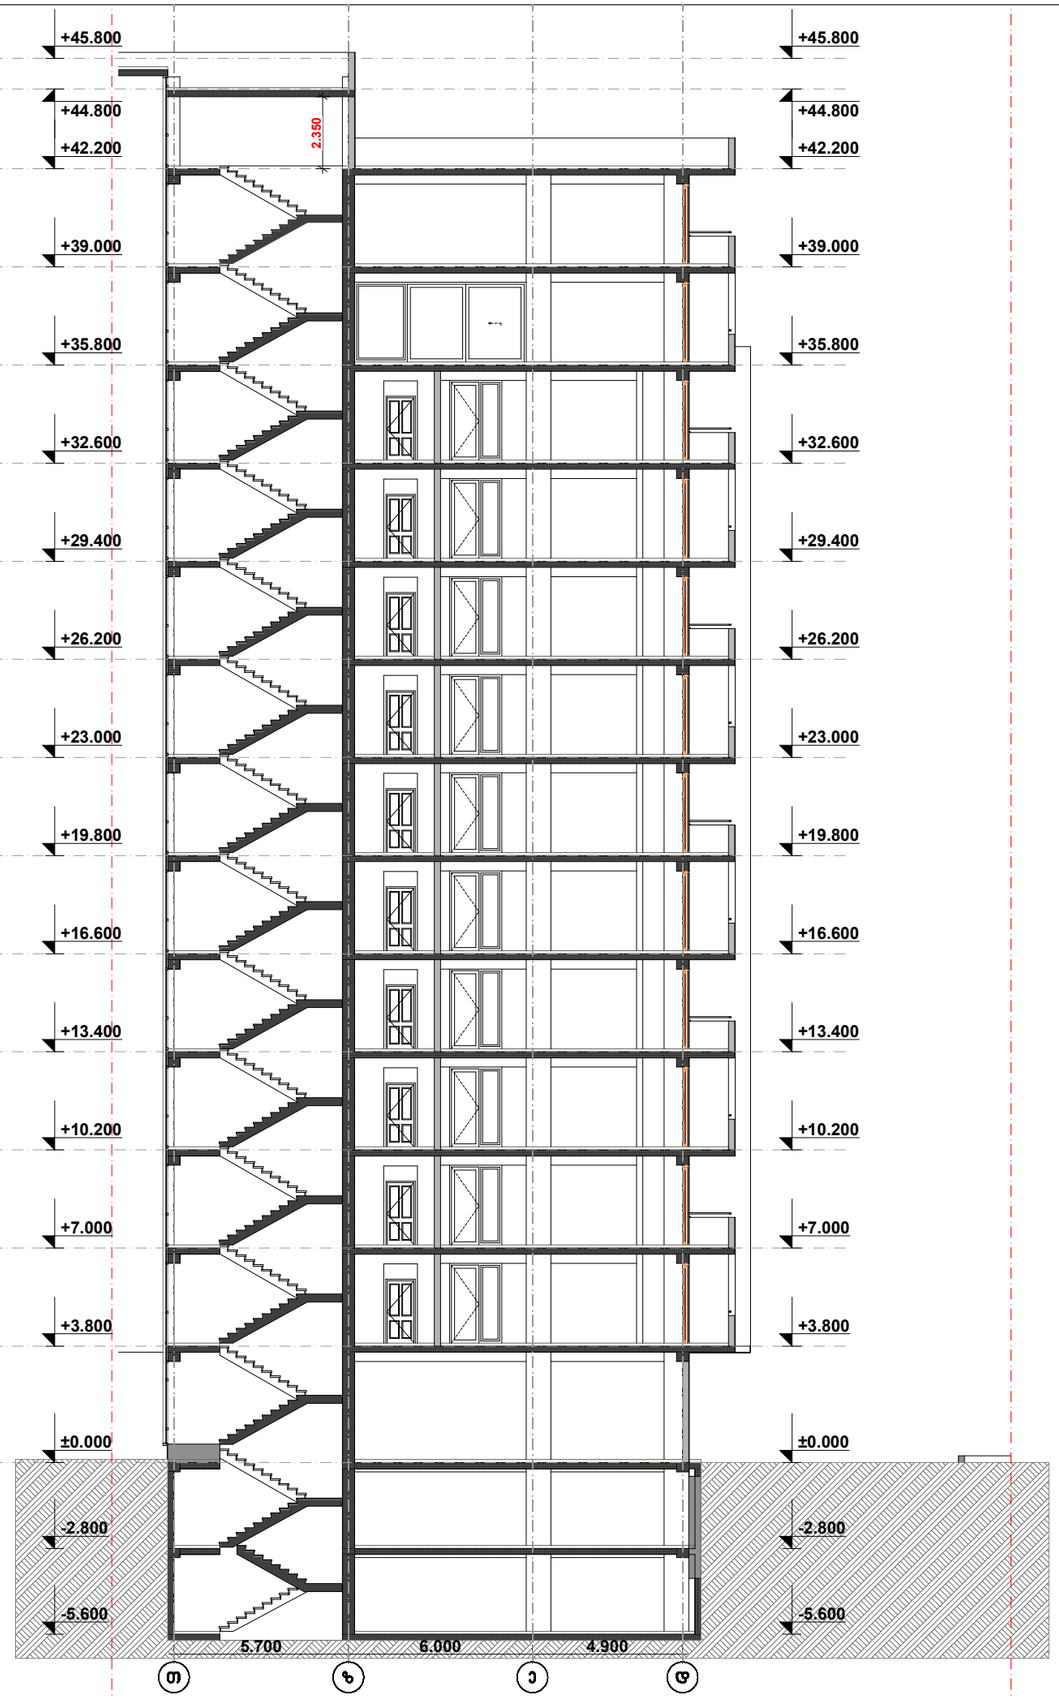

სექტორი "ბ"	
ბლოკი III	

დამკვეთი	მ.პ.ს. "ნიე ფორტის"
მისამართი	ფოთში ზღვისპირა მიმდინარე
პროექტის სახელი	
მრავალფუნქციანი საცხოვრებელი სახლი	

მშენებელი	მ.პ.ს. "ჯეტისმარ" 404856992

თანამდებობა	გვარი	ხელმოწერა
დირექტორი	ვ. ცოფები	
მთ. არქიტექტორი	ვ. ცოფები	
დეველოპმენტ	ვ. ცოფები	
პროექტირების	ვ. ცოფები	

მასშტაბი	ნახაზის დასახელება
ფორმატი	ფურცლის № / ფურცლები
ა3	

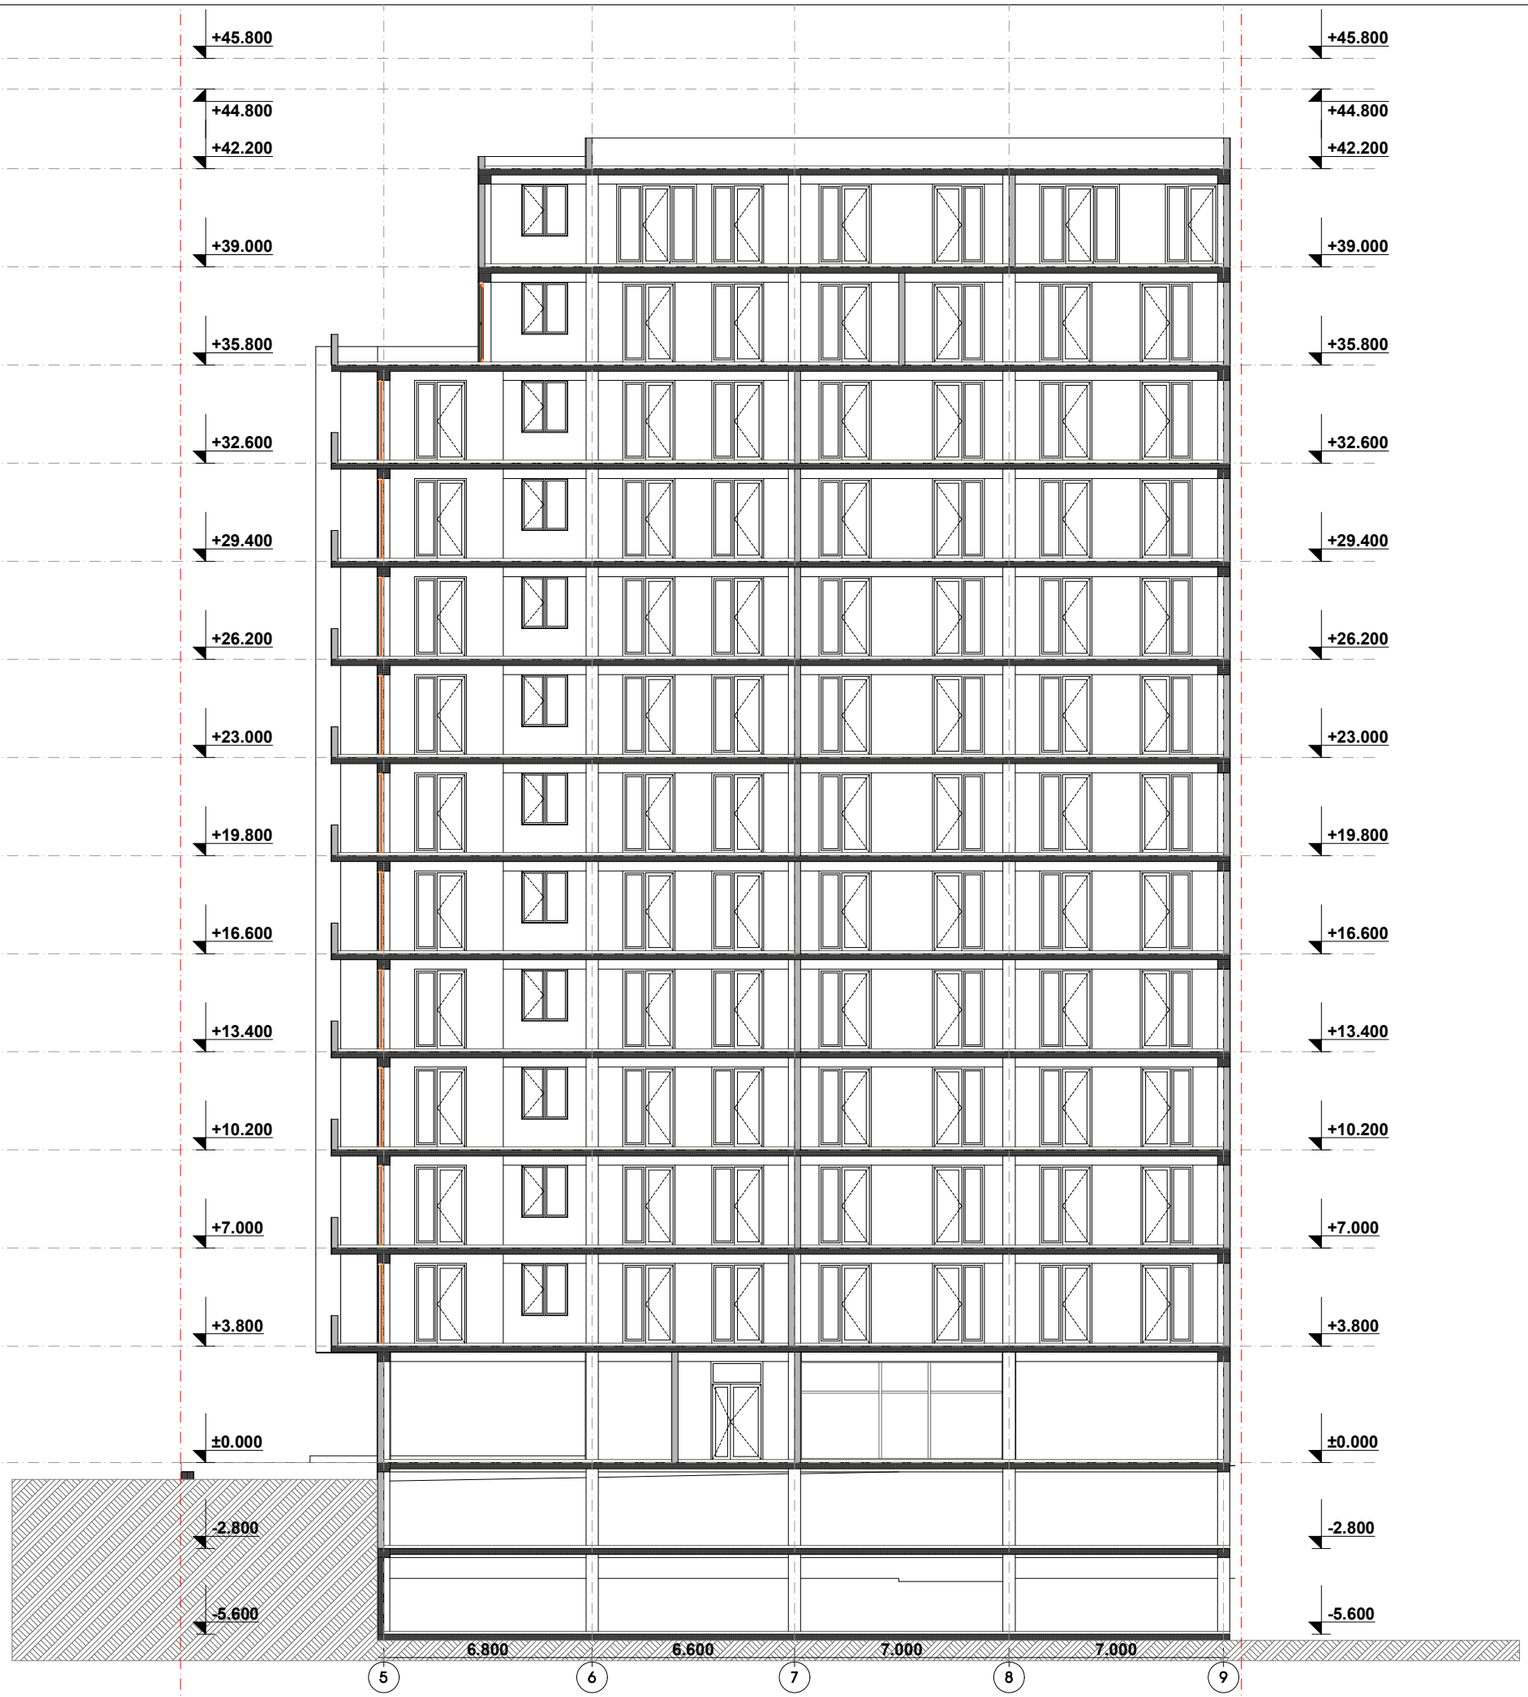

სექტორი "ბ"
ბლოკი III

დამკვეთი	მ.პ.ს. "ნიე ფეროსი"
მისამართი	ფონდიონი ზღვისპირა მიდამოებისთვის
პროექტის სახელი	
მრავალფუნქციანი საცხოვრებელი სახლი	

მშენებელი	მ.პ.ს. "ჯეოლასი" 404855992	
თანამდებობა	სახელი	ხელმოწერა
დირექტორი	ვ. ცოფები	
მთ. არქიტექტორი	ვ. ცოფები	
დეველოპერი	ვ. ცოფები	
კონსტრუქტორი	ვ. ცოფები	

მისამართი	ნახაზის დასახელება
სტადია	ფურცლის № / ფურცლები
მ.პ.	