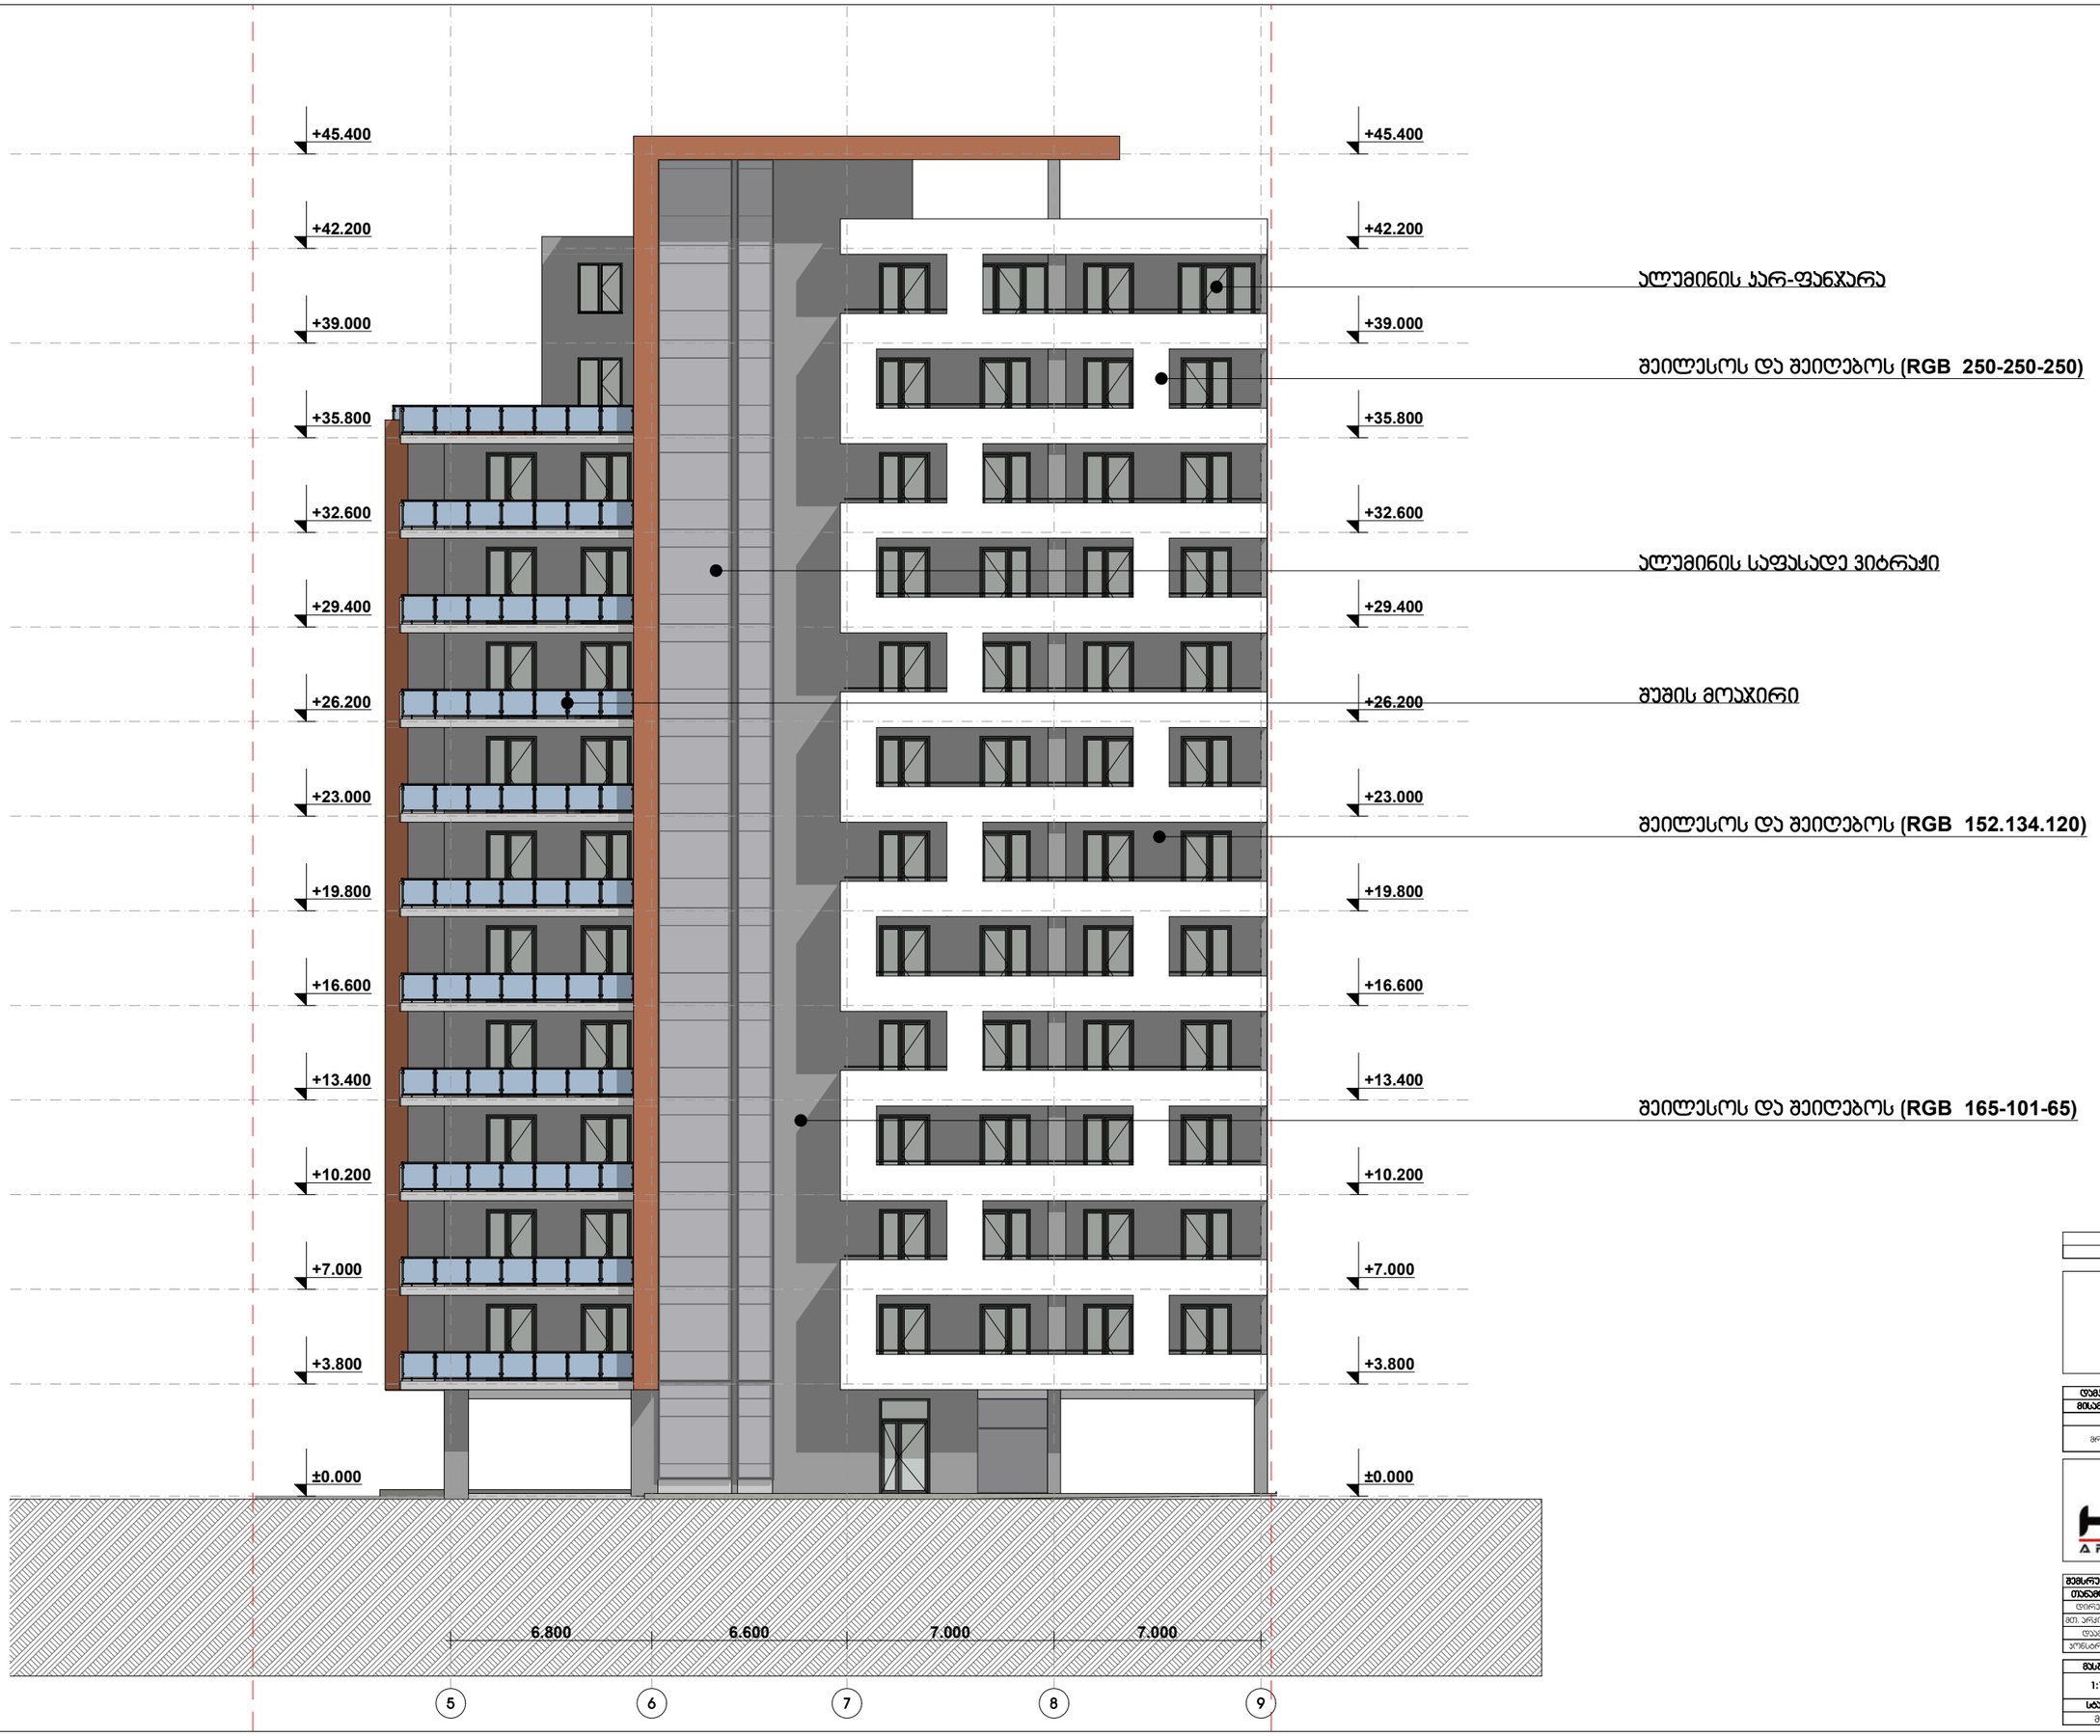

სეკტორი "ბ"	
ბლოკი III	

დამკვეთი	მ.პ.ს. "ნიე ფორსი"
მისამართი	ფოთლიდი ზეფეფლის/ მიმდებარეთ
პროექტის სახელი	
მრავალბინიანი საცხოვრებელი სახლი	

HELIX ARCHITECTURE

შემსრულებელი	მ.პ.ს. "ჯელიქსი" 404855992	
თანამდებობა	მვარი	ხელმოწერა
დირექტორი	ვ. ცომაია	
მთ. არქიტექტორი	ვ. ცომაია	
დაამუშავა	ვ. ცომაია	
კონსტრუქტორი	ა. ცომაია	

მასშტაბი	ნახაზის დასახელება	
1:100	ფასადი 5-9 ღერძებში	
სტადია	ფერცლის №	ფერცლები
მ.პ.		



სქტორი "ბ"	
ბლოკი III	

დამკვეთი	მ.პ.ს. "ნიუ ფორსი"
მისამართი	ფიფიღოთი ფეფეილის/ მიმფებარეფ
პროექტის სახელი	
მრავალბინიანი სამსოვრებელი სახლი	

HELIX ARCHITECTURE

შემსრულებელი	მ.პ.ს. "ჯელიქსი" 404855992	
თანამდებობა	მვარი	ხელმოწერა
დირექტორი	ვ. ცომაია	
მთ. არქიტექტორი	ვ. ცომაია	
დეამუმავა	ვ. ცომაია	
პონსტრუქტორი	ა. ცომაია	

მასშტაბი	ნახაზის დასახელება	
1:100	ფასადი 9-5 ღერძებში	
სტადია	ფურცლის №	ფურცლები
მ.პ.		



სეკტორი "ბ"	
ბლოკი III	

დამკვეთი	მ.პ.ს. "ნიე ფორსი"
მისამართი	ფოფლიანი "ბიფეფლის" მიმდებარეთ
პროექტის სახელი	
მრავალბინიანი სამსოვრებელი სახლი	

HELIX ARCHITECTURE

შემსრულებელი	მ.პ.ს. "ეელიქსი" 404855992	
თანამდებობა	გვარი	ხელმოწერა
დირექტორი	ვ. ცომაია	
მთ. არქიტექტორი	ვ. ცომაია	
დეამუმავა	ვ. ცომაია	
კონსტრუქტორი	ვ. ცომაია	

მასშტაბი	ნახაზის დასახელება	
1:100	ფასადი დ-თ ღერძებში	
სტადია	ფერცლის №	ფერცლები
მ.პ.		

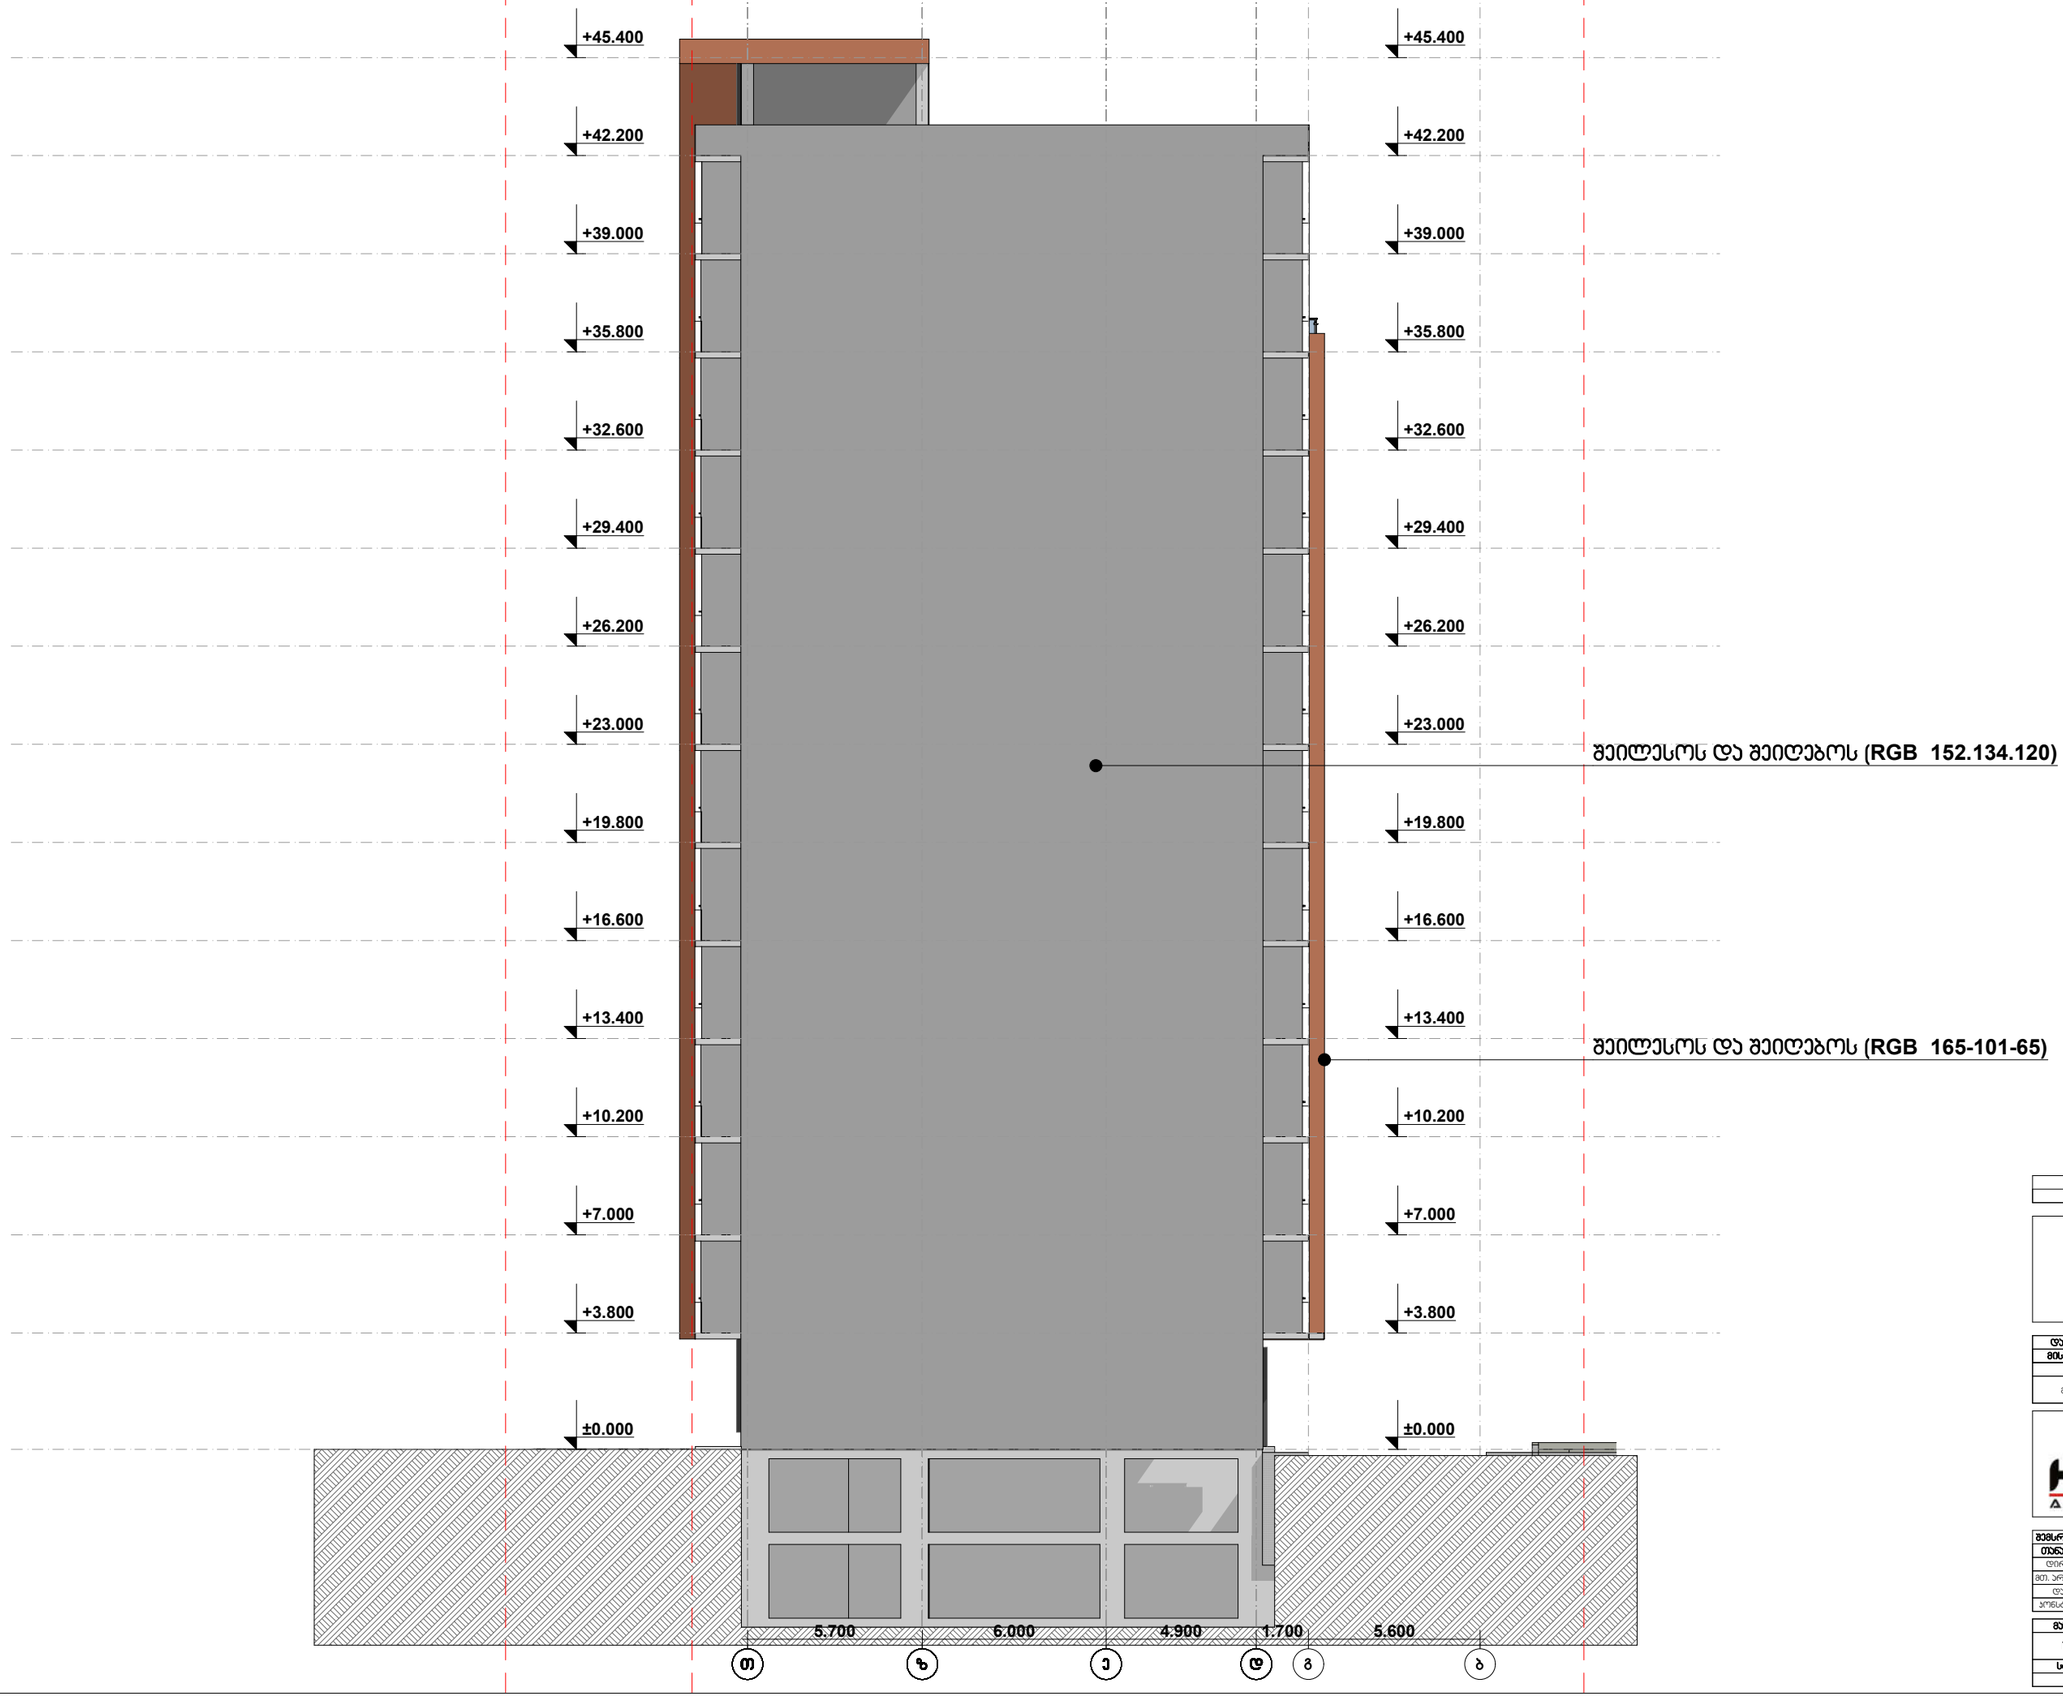

სეკტორი "ბ"	
ბლოკი III	

დამკვეთი	მ.პ.ს. "ნიე ფორსი"
მისამართი	ფიფიღოვი ფეფეფლის/ მიმფებარეფ
პროექტის სახელი	
მრავალბინიანი სამსოვრებელი სახლი	

HELIX ARCHITECTURE

შემსრულებელი	მ.პ.ს. "ჯელიქსი" 404855992	
თანამდებობა	გვარი	ხელმოწერა
დირექტორი	ვ. ცომაია	
მთ. არქიტექტორი	ვ. ცომაია	
დაამუშავა	ვ. ცომაია	
კონსტრუქტორი	ა. ცომაია	

მასშტაბი	ნახაზის დასახელება	
1:100	ფასადი თ-დ ღერძებში	
სტადია	ფერცლის №	ფერცლები
მ.პ.		