Layout მ:1:200

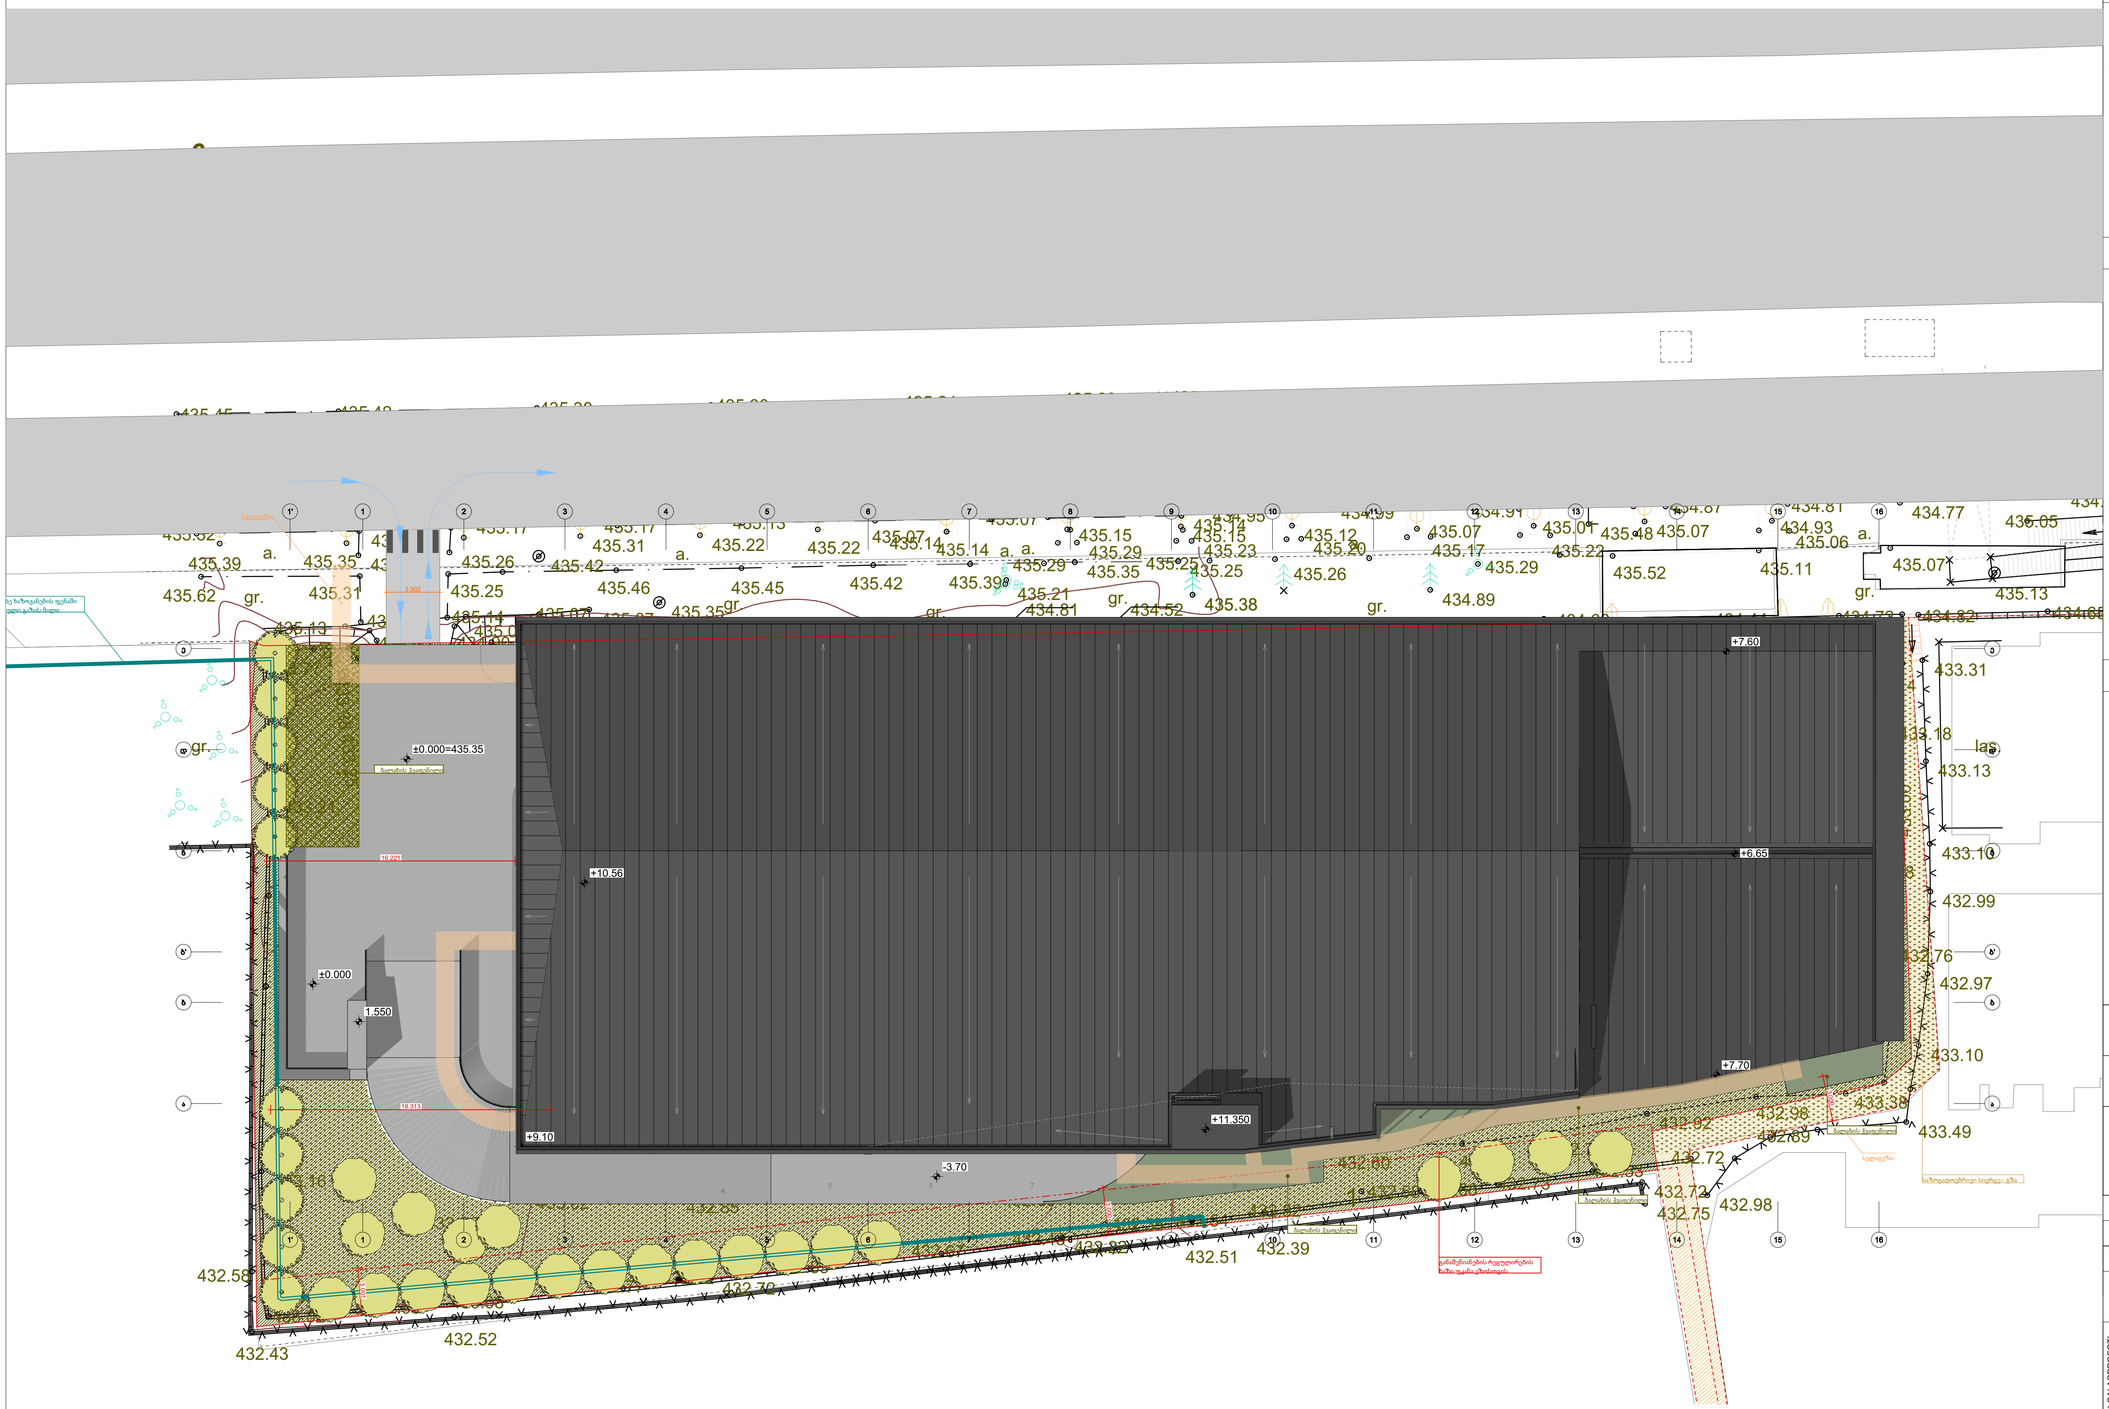

ფორმატი A-1	2022 წ.

შენიშვნები:

1. ნახაზზე ზომები მოცემულია სანტიმრტებში
2. ნახაზზე ნიშნულები მოცემულია მეტრებში
3. ნახაზის ყველა ცვლილება მშენებლობისას შეთანხმებული უნდა იყოს პროექტის ავტორთან

ექსპლიკაცია:

დამკვეთი:	შპს პიტ-სტოპ 3 - ს/კ206114505
მისამართი:	ქ.თბილისი,გზატკეცილი კახეთი,№ 15
პროექტის სახელწოდება	მრავალფუნქციური კომპლექსი (სავაჭრო,საოფისე,საგამოფენო სივრცე-მოურუმი და ავტოსერვისი)

თანამდებობა	სახელი გვარი	ხელმოწერა
დირექტორი:	ლ. ხუხაშვილი	
პრ. მთ. არქ.:	კ. ხვედელიძე	
ავტორები:	ლ. ხუხაშვილი	
	მ. გეგეშიძე	

TBILQALAQPROEQTI

შ.პ.ს.
"თბილქალაქპროექტი"

ს/კ 01.19.21.001.454

გენგეგმა

Layout

სტადია	ფურცელი	რაოდენობა	მასშტაბი
ა.პ.	გენგეგმა	#LayNoInSubset	1:200

საქართველო

ქ. თბილისი, კახეთის გზატკეცილი №15
ს/კ 01.19.21.001.454
შპს "პიტ-სტოპ"-ის (206114505) საკუთრებაში არსებული
4201ვ.მ. არასასოფლო-სამეურნეო დანიშნულების მიწის ნაკვეთის

გეგმა

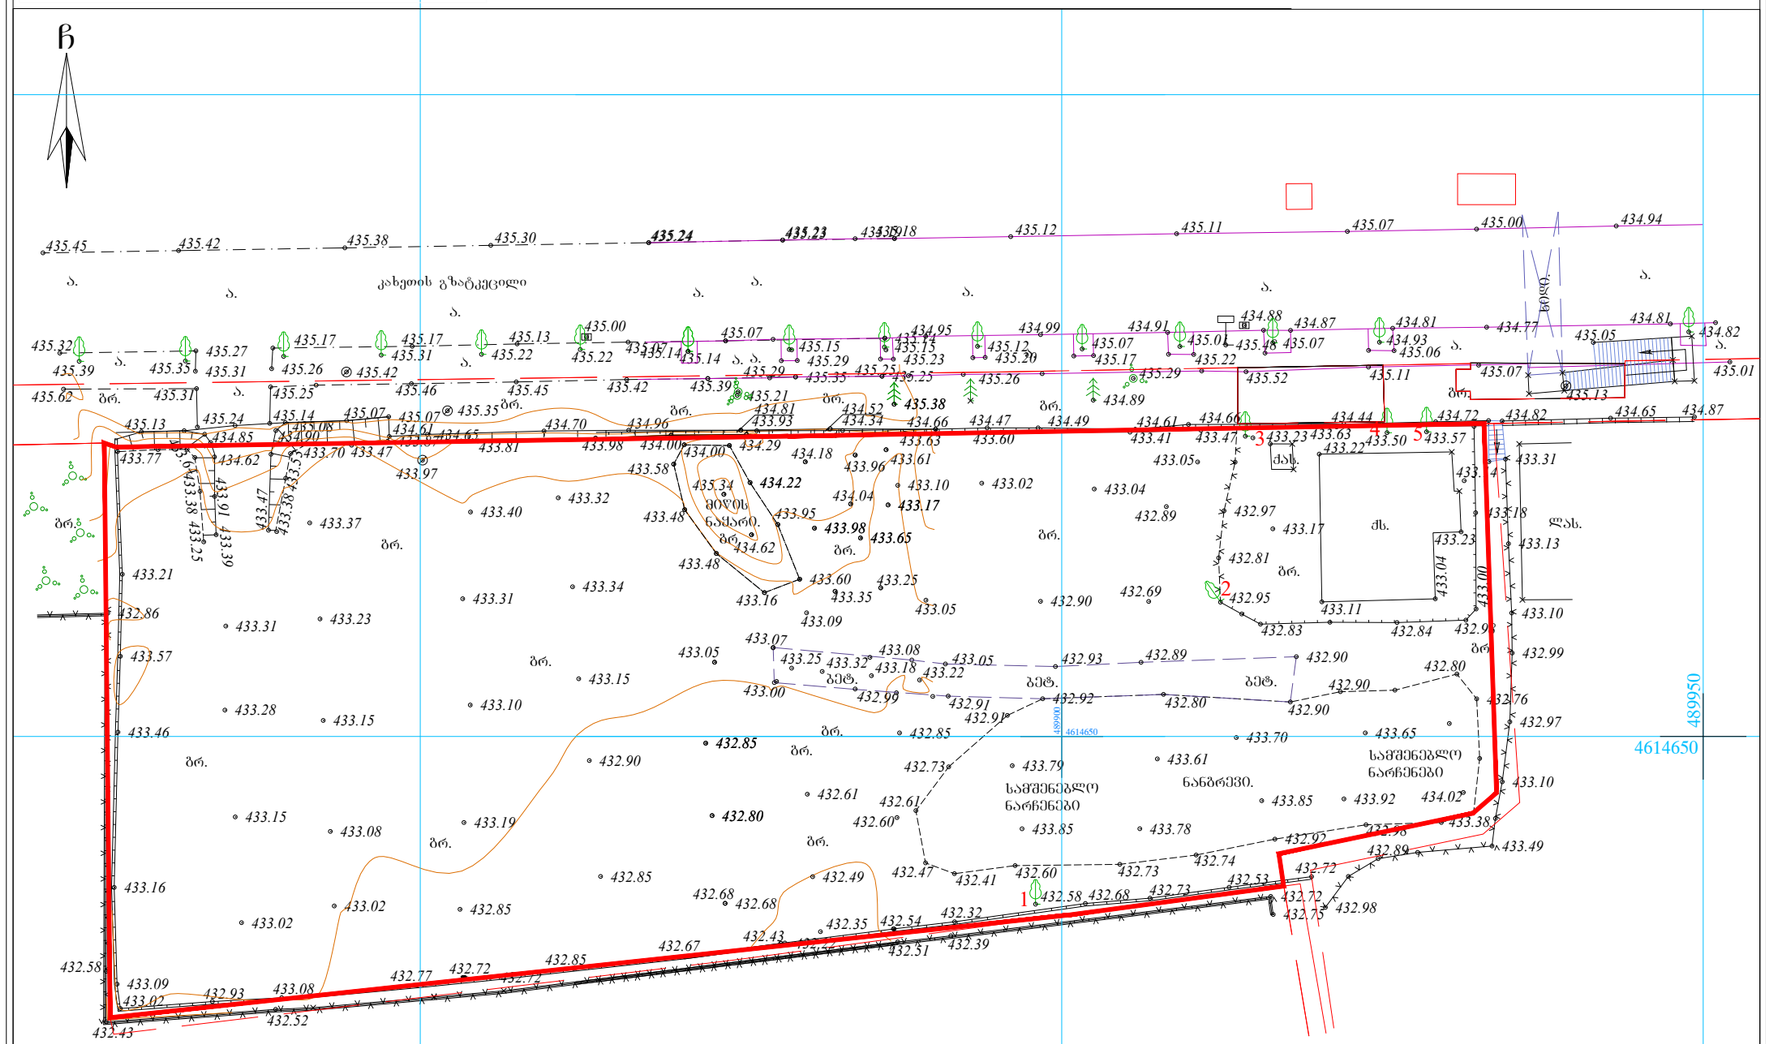

პირობითი აღნიშვნები

WGS 1984 -ის კოორდინატთა სისტემის UTM პროექცია

ძს	საცხ. შენობა	ხის ღობე	წყალგაყვანილობა
ან	არასაცხ. შენობა	ლობე	გაზი
	ფარდული	ქვის კედელი	კანალიზაცია
	მშენებარე შენობა	კედელი	სანიაღვრე
	საერანსფორ. ჯიხური	ფლატე	კავშირგაბმულობა
	ხეები	რკინიგზა	ელ. ქსელები
	ბოძი	სამფეხა ელ. ბოძი	ელ. ქსელები
	გარე განათება	ელ. გადამცემი ხაზი	

შენიშვნა: მიწის სამუშაოების შესრულებისას შეატყობინეთ კომუნიკაციის წარმომადგენლებს

ი/მ "თამარ ალთუნაშვილი"
I/E "Tamar Altunashvili"
ტელ. 568339963
ელ-ფოსტა: tamriko.alt@mail.ru
ქ. თბილისი, შარტავას ქ. #2ბ

დირექტორი:		თ. ალთუნაშვილი
აზომა:		ელ. ალექსანდროვი
დახაზა:		თ. ალთუნაშვილი
დამკვეთი:		
მასშტაბი: 1:500	29.12.2021წ.	