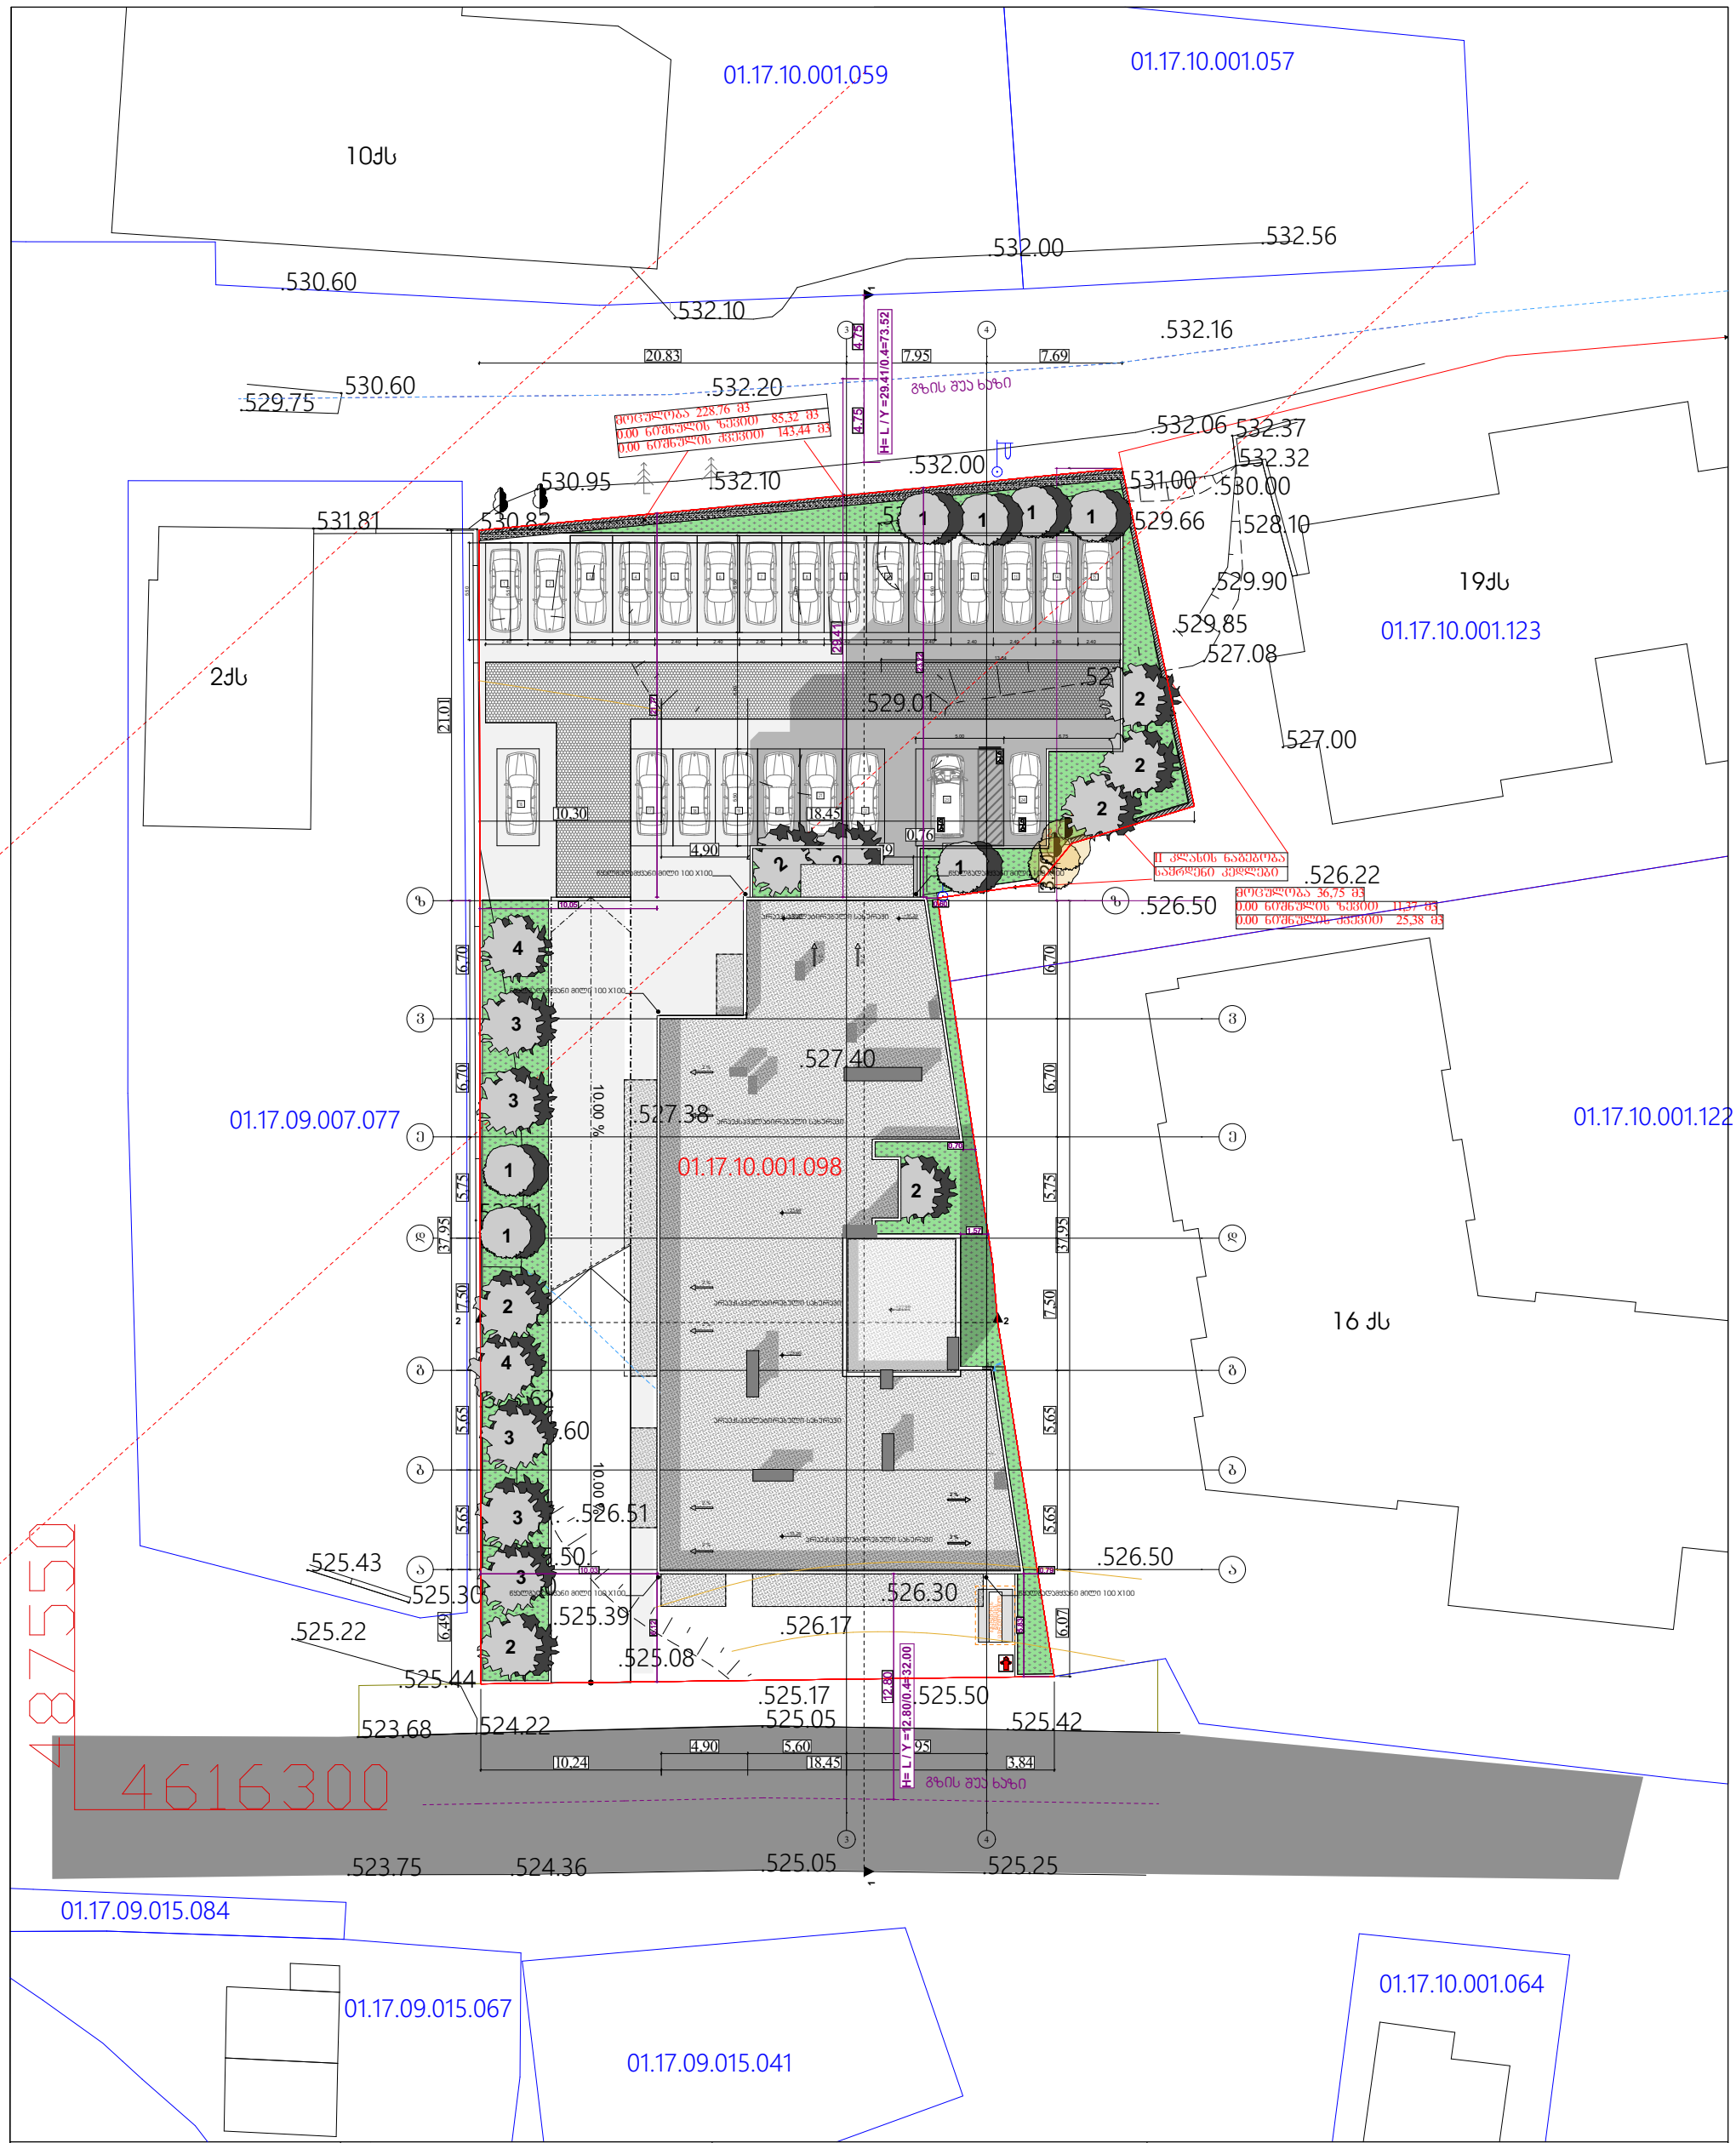

დამკვეთი:	ბაბროშვილი დავით	მისამართი:	თბილისი, ვაზისუბნის დასახლება, კატარძეულის ქ. მიმდებარედ

კ ი რ ო ბ ი თ ი ნ ი შ ნ ე ბ ი

ლაცხ. სახლი	სატრანსფორმატორო ჯიხური	ღობე	ხის ღობე
არასაცხ. სახლი	რეზერვუარი	ქვის კედელი	ელ. ბოძები
ფარდული	რკინიგზა	კედელი	ბაზი
მშენებ. შენობა	ელ. გადამცემი ხაზი	ბორდიური	კანალიზაცია
სამეთვალყურეო ჭები	ხეები	ფლატე	სანიაღვრე
		ბენზოგასამართი	

Ი.მ. ემზარი ბეგელია		
დირექტორი		ე.ბეგელია
შესრულა		ე.ბეგელია
მ. 1:500		გაიცა: 6.11.2020 წ

ჭრილი 1-1

სიმაღლის განმსაზღვრელი სქემა

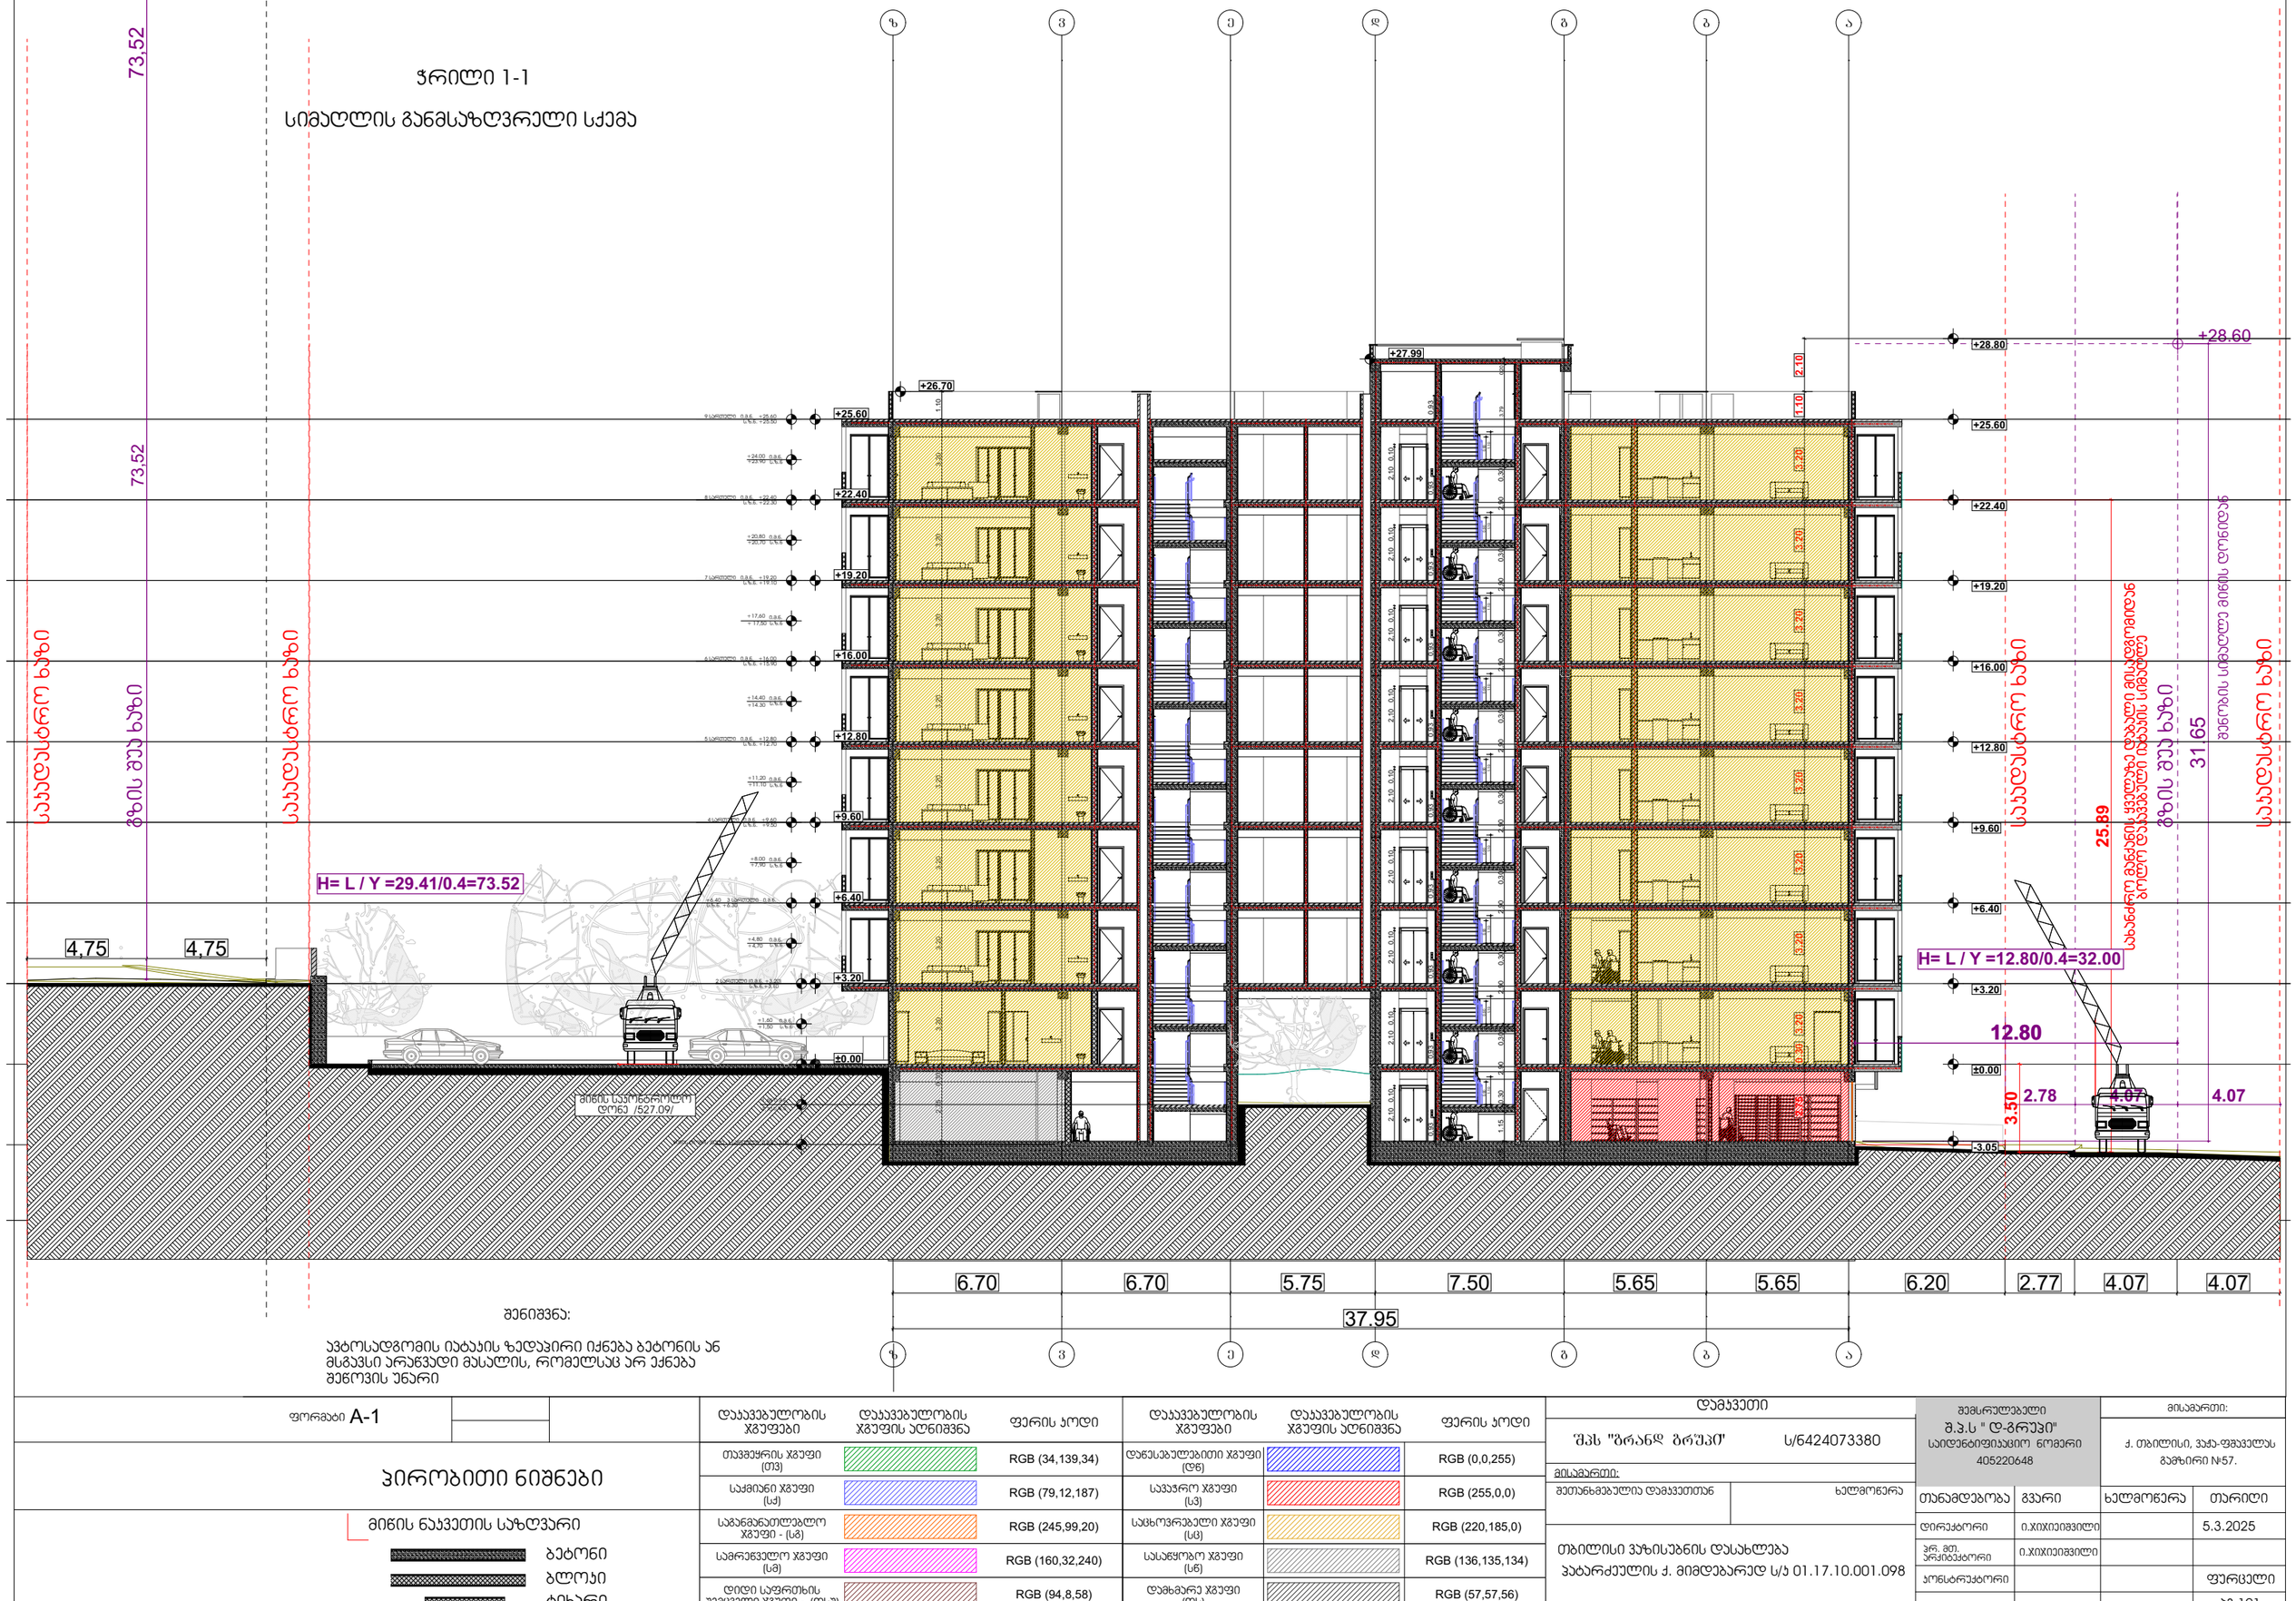

შენიშვნა:

ავტოსადგომის იატაკის ზედაპირი იქნება ბეტონის ან მსგავსი არაწვადი მასალის, რომელსაც არ ექნება შეწოვის უნარი

ფორმატი A-1

პირობითი ნიშნები

მიწის ნაკვეთის საზღვარი

ბეტონი

ბლოკი

ტიხარი

დაპატენტებულობის ჯგუფები	დაპატენტებულობის ჯგუფის აღნიშვნა	ფერის კოდი	დაპატენტებულობის ჯგუფები	დაპატენტებულობის ჯგუფის აღნიშვნა	ფერის კოდი
თავშეყრის ჯგუფი (თშ)		RGB (34,139,34)	დაწესებულებითი ჯგუფი (დწ)		RGB (0,0,255)
საქმიანი ჯგუფი (სქ)		RGB (79,12,187)	სპეციალური ჯგუფი (სპ)		RGB (255,0,0)
საგანგებოთლებლო ჯგუფი - (სგ)		RGB (245,99,20)	საცხოვრებელი ჯგუფი (სც)		RGB (220,185,0)
სამრეწველო ჯგუფი (სმ)		RGB (160,32,240)	სასაწყობო ჯგუფი (სწ)		RGB (136,135,134)
დიდი საფრთხის შემცველი ჯგუფი - (დსშ)		RGB (94,8,58)	დამხმარე ჯგუფი (დს)		RGB (57,57,56)

დამკვეთი

შპს "ბრანდ ბრუპი" ს/კ424073380

მისამართი:

შეთანხმებულია დამკვეთთან | ხელმოწერა

თბილისი ვაჭისუბნის დასახლება
პატარძეულის ქ. მიმდებარედ ს/ს 01.17.10.001.098

შემსრულებელი	
შ.პ.ს " დ-ჯრუპი"	
საიდენტიფიკაციო ნომერი	
405220648	

მისამართი:
ქ. თბილისი, ვაჟა-ფშაველას გამზირი №57.

თანამდებობა	გვარი	ხელმოწერა	თარიღი
დირექტორი	ი.ჯიჯეიშვილი		5.3.2025
პრ. მთ. არქიტექტორი	ი.ჯიჯეიშვილი		
კონსტრუქტორი			ფერცელი
			ა0-101