მშენებლობის პერიოდი. საგზაო მოძრაობის ორგანიზების დროებითი სქემა

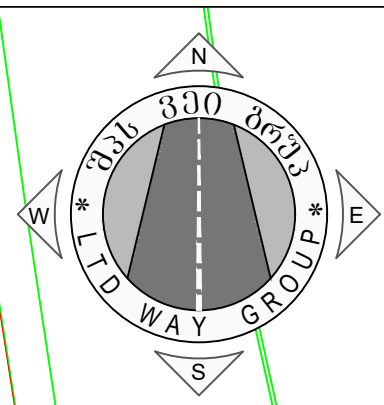

კვეთი I-I

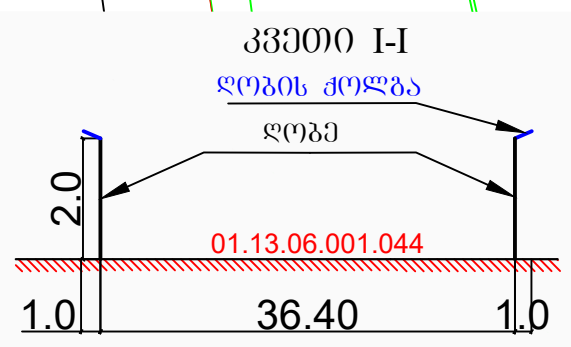

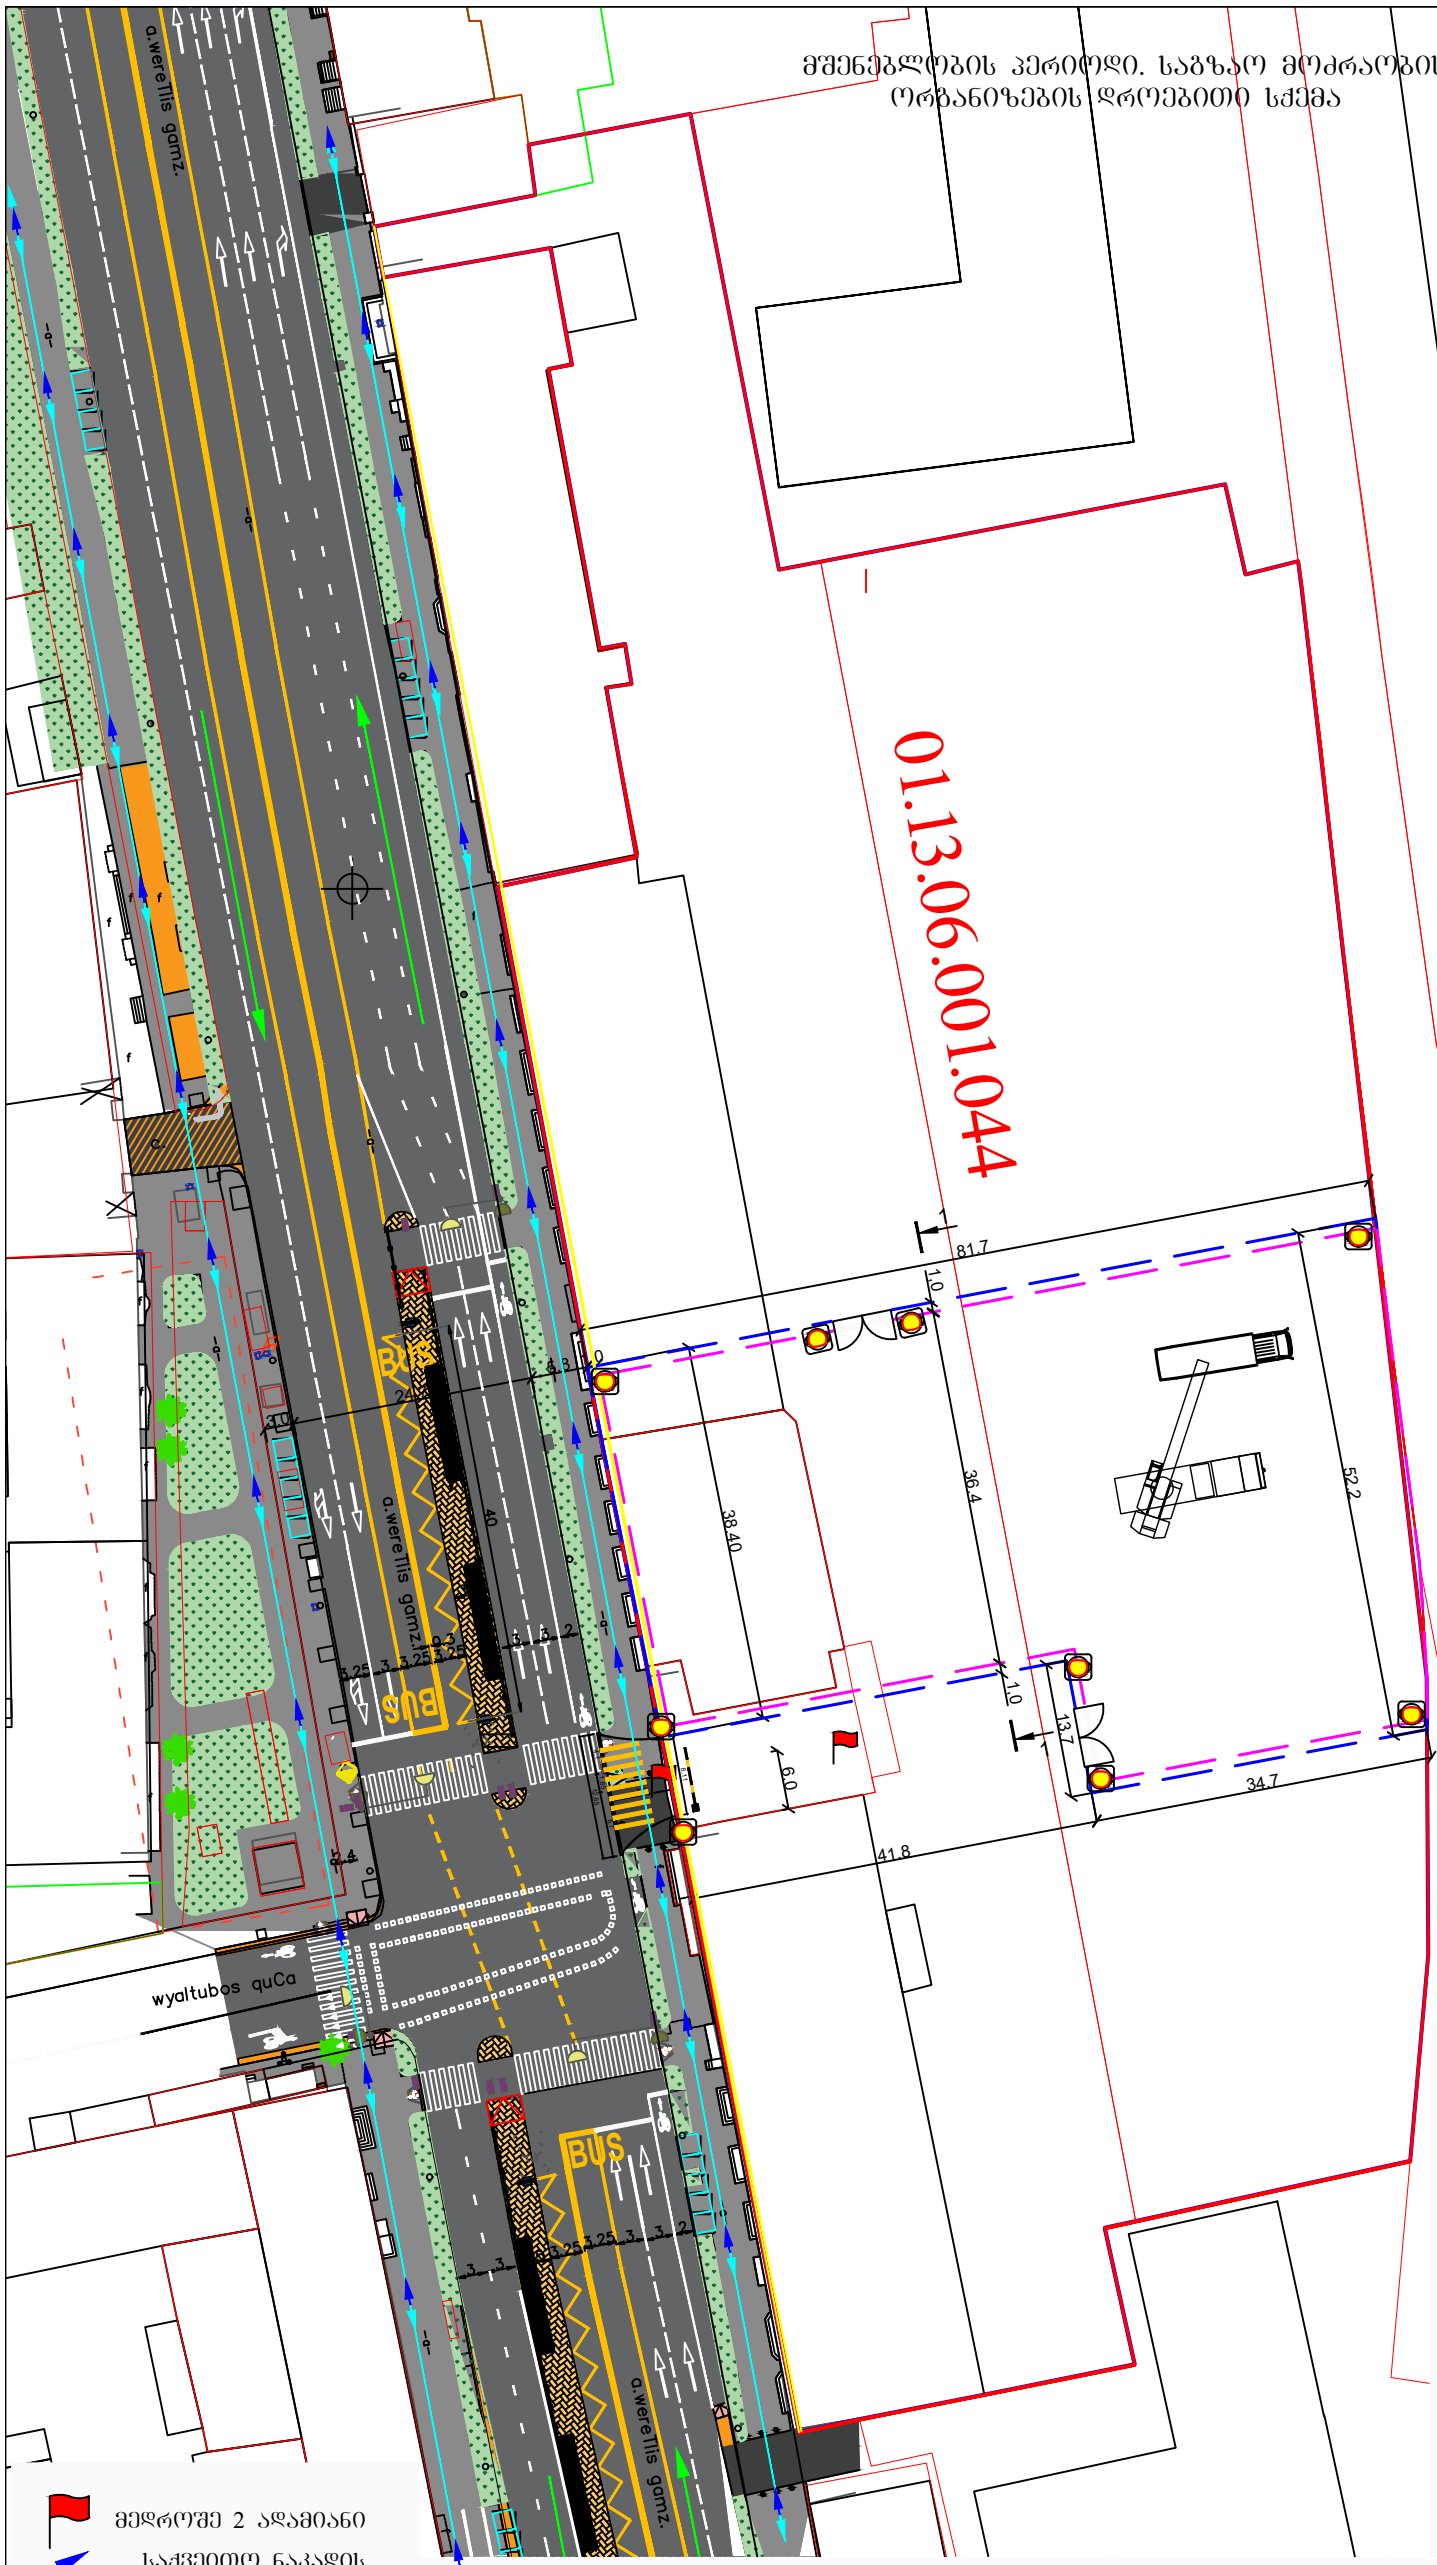

ექსპლიკაცია

- ქუჩის სავალი ნაწილი
- ტროტუარი
- წითელი ხაზი
- შენობა
- წერეთლის გამზირზე მიმდინარე სარემონტო სამუშაოები

შენიშვნა:
დროებითი არასტანდარტული სქემა შედგენილია ტრანსპორტის და შრბანული განვითარების სამსახურის მოთხოვნით

1. გამაფრთხილებელი, განდევნის, ბუფერული და სტაბილიზაციის ზონები არ ეწყობა.
2. სამუშაოთა წარმოების ზონის სიგრძეა 38.4მ.
3. ქვეითთა უსაფრთხო მოძრაობა უზრუნველყოფილია. მშენებლობის დროს უსაფრთხოება გათვალისწინებულია და დაცულია არქიტექრურული პროექტის მშენებლობის ორგანიზების ნაწილში. მსუბუქი დროებითი ღობის მონტაჟის ასრულებს კვალიფიციური მუშახელი, ღობის ტროტუარზე და ქუჩის სავალ ნაწილზე გადავარდნა მონტაჟის დროს გამორიცხულია, შესაბამისად ქვეითათვის საგზაო მოძრაობის უსაფრთხოების არსებული რეჟიმი შეცვლას არ საჭიროებს.
4. სამუშაოები იწარმოებს სქემების შეთანხმებიდან 2028წ. 21 ივნისის ჩათვლით დილის 09:00 საათიდან საღამოს 18:00 საათამდე. კალენდარული გრაფიკის შესაბამისად. სამშენებლო ტექნიკა ობიექტზე იმოძრავებს (დილა 8-11 საღამოს 17-20) პიკის საათების გარდა.

მედროშე 2 ადამიანი

საქვეითო ნაკადის მოძრაობის მიმართულება

სატრანსპორტო ნაკადის მოძრაობის მიმართულება

სამშენებლო ტექნიკის მოძრაობის მიმართულება

სამშენებლო ტექნიკა

ციმციმა 9 - ცალი

ღობე

ქოლგა

შეასრულა უ. სტურუა

შ. პ. ს. "ვეი გრუპ"

☎ 579 100 302 საზონა 4გბ34. sturuaa@gmail.com

წერეთლის 117 ნაკ. 01.13.06.001.044.
მშენებლობის III ეტაპი AR1974315.
მშენებლობის პერიოდი დემონტაჟი საგზაო მოძრაობის ორგანიზების დროებითი სქემა

საგზაო მოძრაობის ორგანიზაციის დროებითი სქემა

ხელშეკრულება	დამკვეთი	თარიღი
03-13-01	202185553	13.03.2025

მ. 1:500

სამშენებლო ღობის მონტაჟი დემონტაჟი საგზაო მოძრაობის ორგანიზების დროებითი სქემა

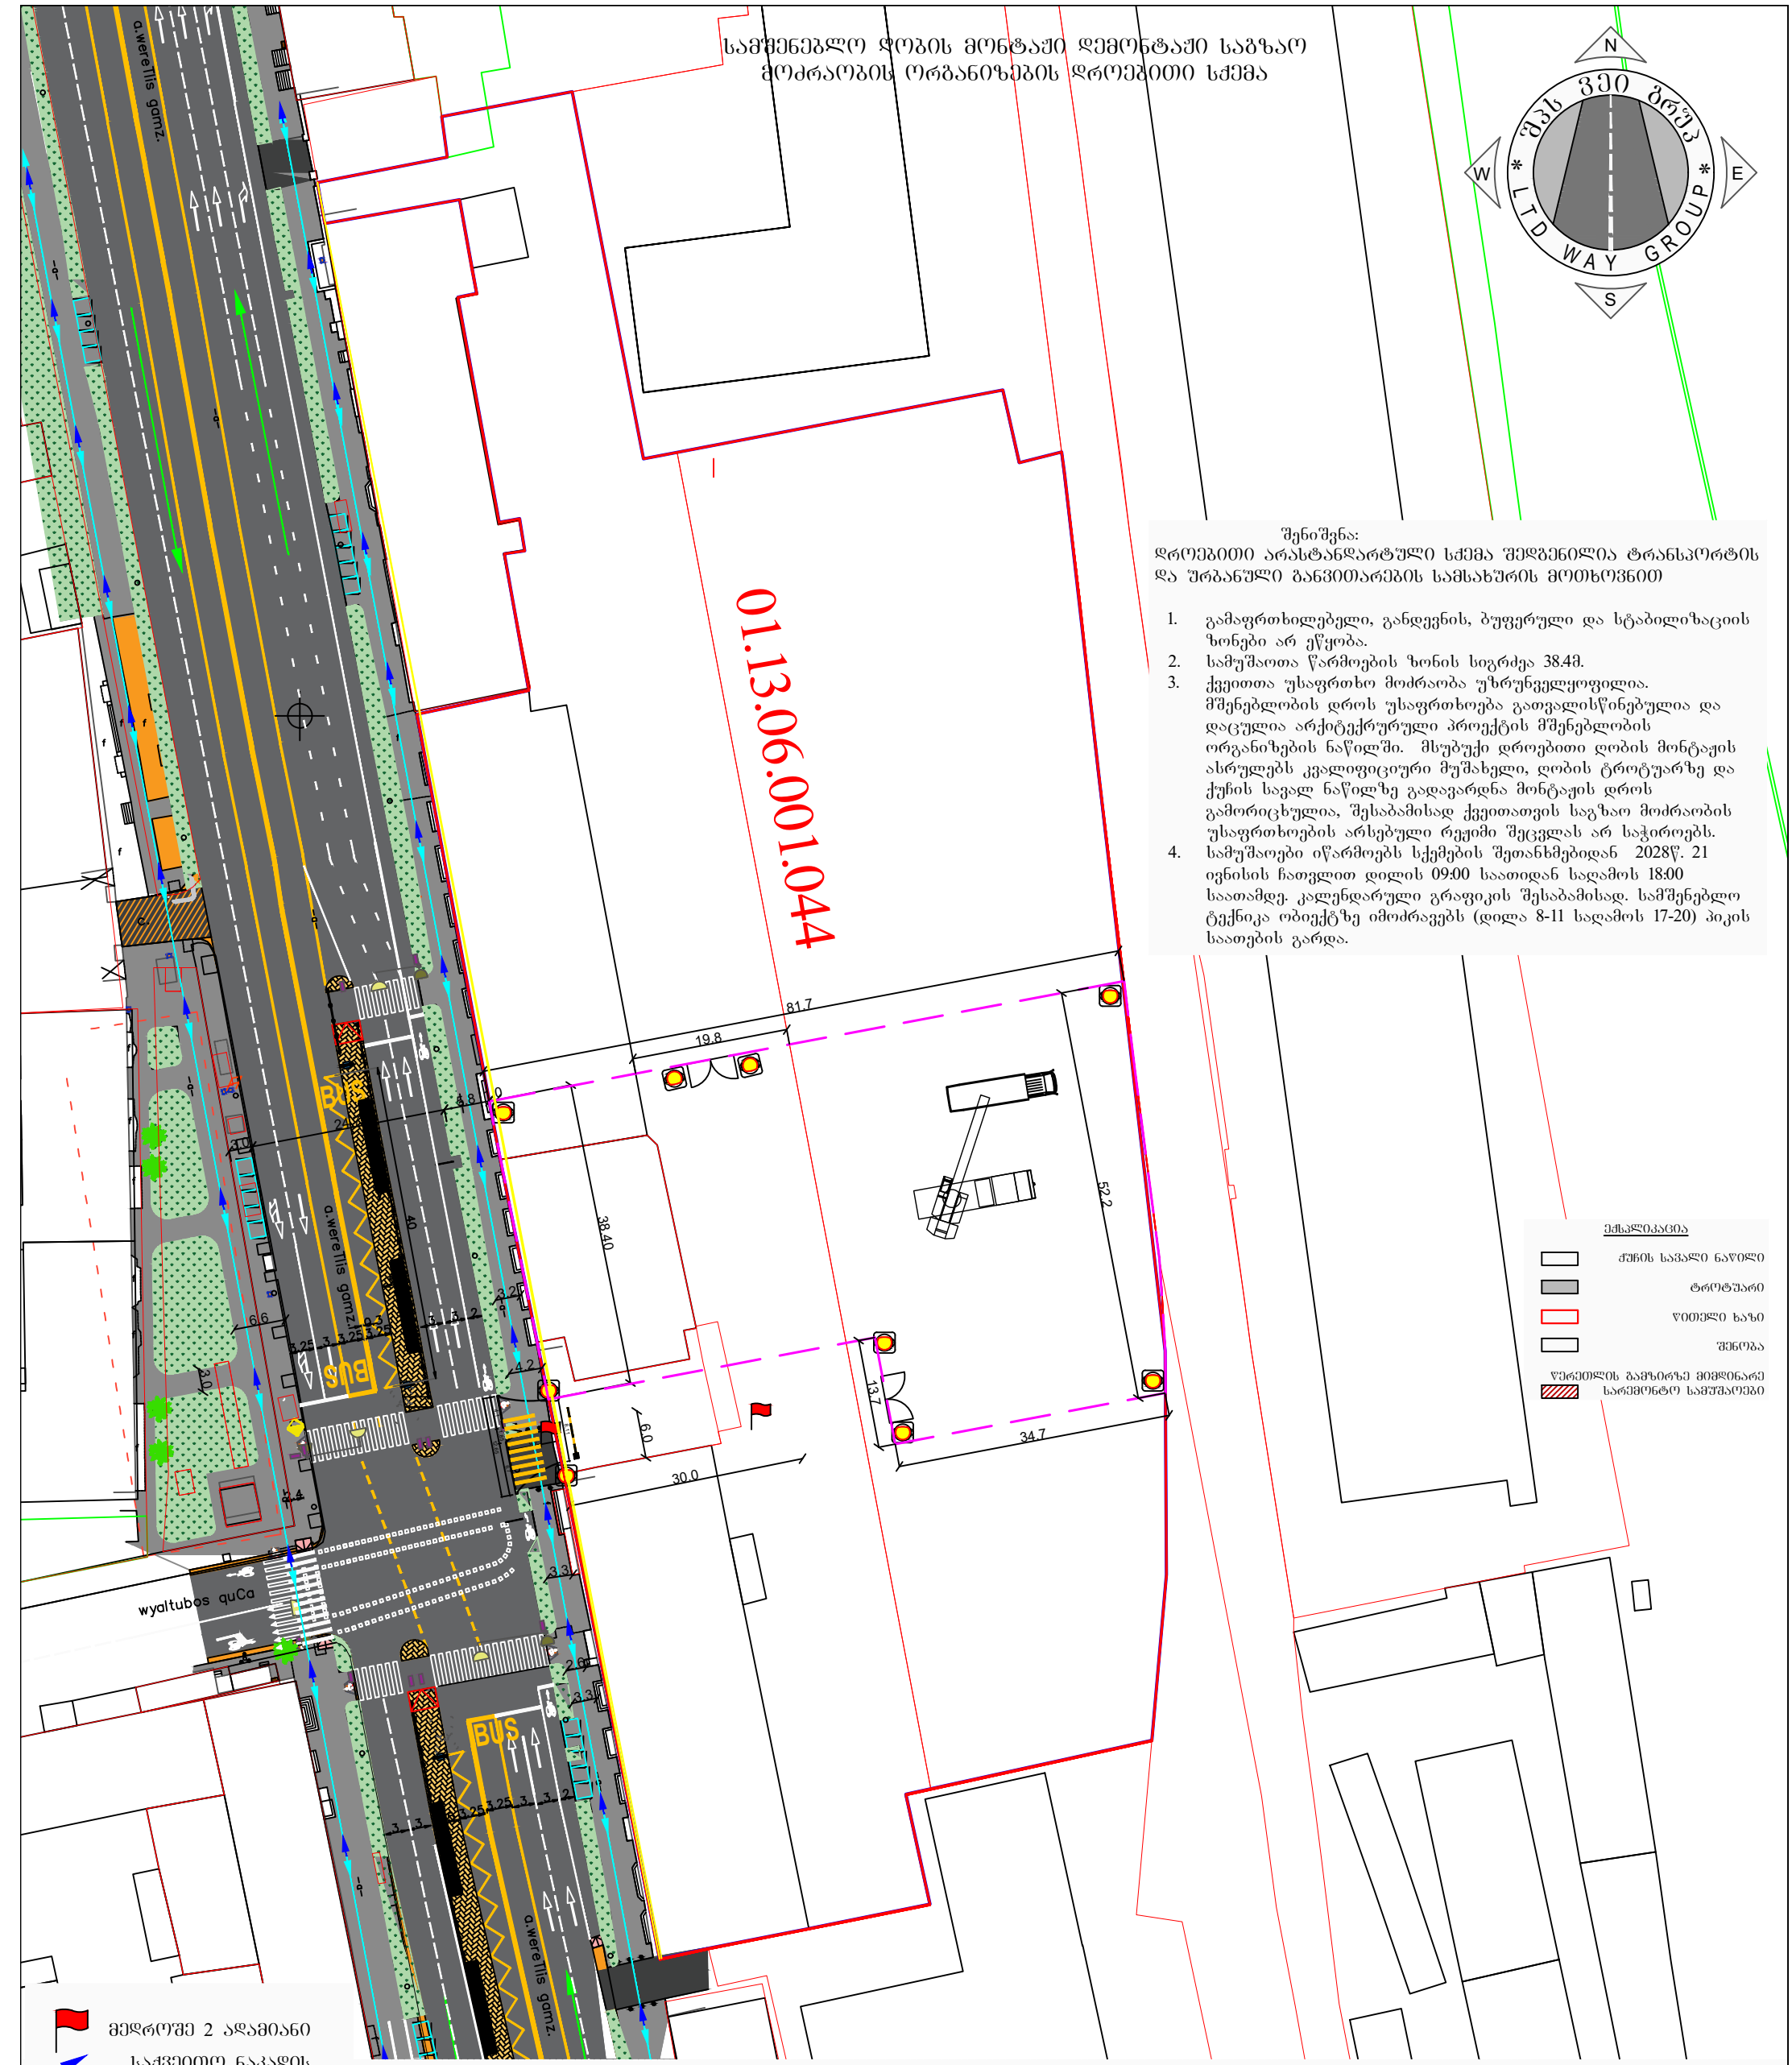

შენიშვნა:
დროებითი არასტანდარტული სქემა შედგენილია ტრანსპორტის და ურბანული განვითარების სამსახურის მოთხოვნით

1. გამაფრთხილებელი, განდევნის, ბუფერული და სტაბილიზაციის ზონები არ ეწყობა.
2. სამუშაოთა წარმოების ზონის სიგრძეა 38.4მ.
3. ქვეითთა უსაფრთხო მოძრაობა უზრუნველყოფილია. მშენებლობის დროს უსაფრთხოება გათვალისწინებულია და დაცულია არქიტექრურული პროექტის მშენებლობის ორგანიზების ნაწილში. მსუბუქი დროებითი ღობის მონტაჟის ასრულებს კვალიფიციური მუშახელი, ღობის ტროტუარზე და ქუჩის საავალ ნაწილზე გადავარდნა მონტაჟის დროს გამორიცხულია, შესაბამისად ქვეითათვის საგზაო მოძრაობის უსაფრთხოების არსებული რეჟიმი შეცვლას არ საჭიროებს.
4. სამუშაოები იწარმოებს სქემების შეთანხმებიდან 2028წ. 21 ივნისის ჩათვლით დილის 09:00 საათიდან საღამოს 18:00 საათამდე. კალენდარული გრაფიკის შესაბამისად. სამშენებლო ტექნიკა ობიექტზე იმოძრავებს (დილა 8-11 საღამოს 17-20) პიკის საათების გარდა.

ექსპლიკაცია
- ქუჩის საავალი ნაწილი
- ტროტუარი
- წითელი ხაზი
- შენობა
- წერეთლის გამზირზე მიმდინარე სარემონტო სამუშაოები

- მედროშე 2 ადამიანი
- საქვეითო ნაკადის მოძრაობის მიმართულება
- სატრანსპორტო ნაკადის მოძრაობის მიმართულება
- სამშენებლო ტექნიკის მოძრაობის მიმართულება
- სამშენებლო ტექნიკა
- ციმციმა 9 - ცალი
- ლენტი

შეასრულა უ. სტურუა

შ. პ. ს. "ვეი გრუპ"
☎ 579 100 302 საზონა 4გ,პ34. sturuaa@gmail.com

წერეთლის 117 ნაკ. 01.13.06.001.044.
მშენებლობის III ეტაპი AR1974315.
სამშენებლო ღობის მონტაჟი დემონტაჟი
საგზაო მოძრაობის
ორგანიზების დროებითი სქემა

საგზაო მოძრაობის ორგანიზაციის დროებითი სქემა

ნელშეკრულება	დამკვეთი	თარიღი
03-13-01	20218555З	13.03.2025

მ. 1:500

ქალაქ თბილისის მუნიციპალიტეტის საჯარო სამართლის იურიდიული პირი – ქალაქ თბილისის მუნიციპალიტეტის ტრანსპორტისა და ურბანული განვითარების სააგენტო

წერილის ნომერი: **16-01250833469**
გაცემის თარიღი: **03/04/2025**

ადრესატი: პაატა ხეჩუმაშვილი
პირადი ნომერი: 31001008335
მისამართი: თბილისი მირიან მეფის ქ. N 103 ბ. 12

ბატონო პაატა,

ქალაქ თბილისის მუნიციპალიტეტის სსიპ - ქალაქ თბილისის მუნიციპალიტეტის ტრანსპორტისა და ურბანული განვითარების სააგენტომ განიხილა თქვენი, 2025 წლის 24 მარტის № 01250831773-16 განცხადება, რომელთან დაკავშირებითაც გაცნობებთ შემდეგს:

დაკმაყოფილდეს 2025 წლის 24 მარტის № 01250831773-16 განცხადება და შეთანხმდეს საგზაო მოძრაობის ორგანიზების სქემა თანდართულ ბმულზე არსებული დანართის შესაბამისად.

საგზაო მოძრაობის ორგანიზების სქემები შეთანხმებულია იმ პირობით, რომ სამშენებლო ტექნიკა იმოძრავებს მოქმედი სამართლებრივი დადგენილი წესით.

სამუშაოების მიმდინარეობის პერიოდში, საგზაო მოძრაობის ორგანიზების დროებითი სქემის მიხედვით გათვალისწინებული საგზაო ნიშნები უნდა განთავსდეს მოძრავ დგარზე, რათა არ დაზიანდეს მიმდებარე ტერიტორიაზე არსებული ინფრასტრუქტურა. ამასთან, განსათავსებელი დროებითი საგზაო ნიშნები დამზადებული უნდა იყოს საქართველოში მოქმედი კანონმდებლობით გათვალისწინებული სტანდარტების შესაბამისად.

იმ შემთხვევაში, თუ სამუშაოებისათვის საჭირო დროებითი და არსებული საგზაო ნიშნები ეწინააღმდეგება/ხელს უშლის ერთმანეთს, საჭიროა უკვე არსებული საგზაო ნიშნები შეიფუთოს, ხოლო სამუშაოს დასრულებისთანავე დემონტაჟი უნდა გაუკეთდეს დროებით დამონტაჟებულ საგზაო მოძრაობის ორგანიზების ტექნიკურ საშუალებებს და ქუჩის სავალი ნაწილი (ყველა შეფუთული ნიშნის ჩათვლით) მოყვანილი იქნას პირვანდელ მდგომარეობაში.

დამატებით გაცნობებთ, რომ თუ მშენებლობის პერიოდში, საპროექტო ტერიტორიის მიმდებარედ, ხორციელდება სხვა სამშენებლო სამუშაოები და დროებითი საგზაო ნიშნები, რომლებიც განთავსებულია სხვა, ნებართვის მქონე, შემსრულებელი კომპანიის მიერ და კვეთს/ეწინააღმდეგება თქვენს მიერ დასამონტაჟებელ საგზაო ნიშნებს, დროებითი საგზაო ნიშნები დაიტანოთ საჭიროებისამებრ და აუცილებლობის შემთხვევაში, სამუშაოები განახორციელოთ უკვე განთავსებული დროებითი საგზაო ნიშნების გამოყენებით. ხოლო, სხვა შემსრულებლის მიერ, სამუშაოების დასრულებისა და ნიშნების დემონტაჟის შემთხვევაში, უზრუნველყოთ თქვენი საგზაო ნიშნების სრულად მონტაჟი, მოცემული პირობების შესაბამისად.

საგზაო მოძრაობის ორგანიზების სქემის ცვლილება საჭიროებს შეთანხმებას სააგენტოსთან.

ასევე გაცნობებთ, რომ საჭიროების შემთხვევაში, სსიპ ტრანსპორტისა და ურბანული განვითარების სააგენტო იტოვებს უფლებამოსილებას, მოითხოვოს სამუშაოების პერიოდში არსებული სიტუაციის საგზაო მოძრაობის ორგანიზების სქემის ალტერნატიული ვარიანტის წარმოდგენა.

გადაწყვეტილების გასაჩივრება, დაინტერესებული მხარის მიერ, შესაძლებელია ამ გადაწყვეტილების გაცნობიდან ერთი თვის ვადაში ქალაქ თბილისის მუნიციპალიტეტის მერთან (მისამართი: ჟ. შარტავას ქუჩა N7) კანონმდებლობით დადგენილი წესით.

დანართი: სსიპ - ტრანსპორტისა და ურბანული განვითარების სააგენტოს მიერ შეთანხმებული საგზაო მოძრაობის ორგანიზების სქემები იხილეთ თანდართულ ბმულზე :

https://cloud.tbilisi.gov.ge/index.php/s/qJBl2HKjOWlW6L4

პატივისცემით,

მამუკა მუმლაძე

ქალაქ თბილისის მუნიციპალიტეტის ტრანსპორტისა და ურბანული განვითარების სააგენტო-უფროსის მოადგილე

გამოყენებულია კვალიფიციური ელექტრონული ხელმოწერა/ ელექტრონული შტამპი